


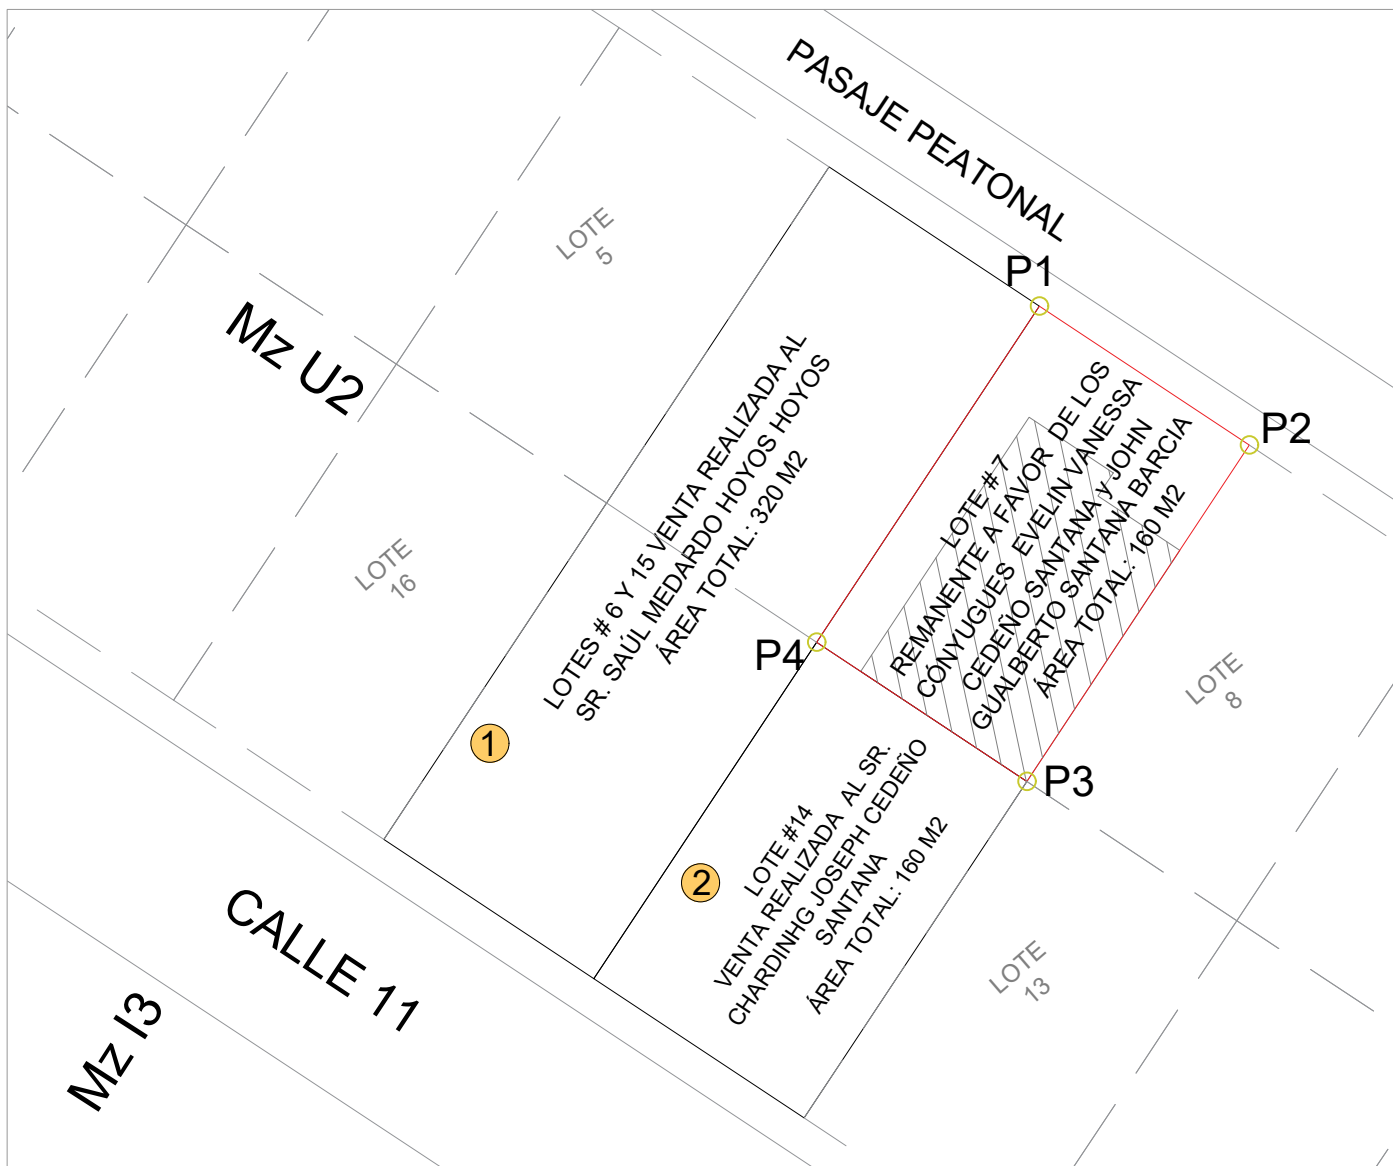

LEVANTAMIENTO PLANIMÉTRICO

ESC. 1:300

REMANENTE A FAVOR DE LOS CÓNYUGUES EVELIN VANESSA CEDEÑO SANTANA y JOHN GUALBERTO SANTANA BARCIA, LOTE # 7

CUADRO DE COORDENADAS

VERTICE	LADO	DIST.	X (m)	Y (m)
P1	P1-P2	10.00 m	535957.27	9892933.61
P2	P2-P3	16.00 m	535965.61	9892928.08
P3	P3-P4	10.00 m	535956.78	9892914.74
P4	P4-P1	16.00 m	535948.44	9892920.26

VENTAS /PROPIETARIO

	AREA	%
TERRENO MADRE (CÓNYUGUES EVELIN VANESSA CEDEÑO SANTANA y JOHN GUALBERTO SANTANA BARCIA) (LOTES # 6,7,14 Y15 DE LA MANZANA "U-2" LOTIZACIÓN "COSTA AZUL")	640,00m2	100%
01 VENTA REALIZADA AL SR. SAÚL MEDARDO HOYOS HOYOS, LOTES # 6 Y 15	320,00m2	50%
02 VENTA REALIZADA AL SR. CHARDINHG JOSEPH CEDEÑO SANTANA, LOTE #14	160,00m2	25%
REMANENTE A FAVOR DE LOS CÓNYUGUES EVELIN VANESSA CEDEÑO SANTANA y JOHN GUALBERTO SANTANA BARCIA, LOTE # 7	160,00m2	25%

LINDEROS LOTE # 7

FRENTE	PASAJE PEATONAL	10.00 m
FONDO	LOTE # 14	10.00 m
L. DERECHO	LOTE # 8	16.00m
L. IZQUIERDO	LOTE # 6	16.00m

AREA TOTAL

160.00 m2


NOTA 1: CONSTRUCCIÓN EXISTENTE, VIVIENDA PLANTA BAJA 91.30 M2 - PLANTA ALTA 95.60 M2

NOTA 2: TODOS LOS PREDIOS DE LA LOTIZACIÓN "COSTA AZUL" SON DE 160M2

NOTA 3: SE RECALCA QUE EL TRABAJO PRESENTADO ES UNA ACTUALIZACIÓN, YA QUE EN SU MOMENTO NO SE OTORGÓ CLAVE CATASTRAL AL REMANENTE



IMAGEN SATELITAL

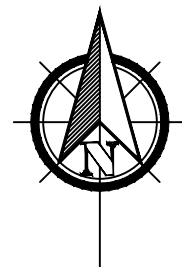

TERRENO - LOTE # 7

LOTIZACIÓN "COSTA AZUL"
PARROQUIA LOS ESTEROS
CANTÓN MANTA
MANZANA "U-2"

PROYECTO: **REMANENTE DE TERRENO A FAVOR DE CÓNYUGES EVELIN VANESSA CEDEÑO SANTANA Y JOHN GUALBERTO SANTANA BARCIA**

CONTENIDO: **LEVANTAMIENTO PLANIMETRICO
COORDENADAS DATUM WGS 84 - UTM 17S**

FECHA: **OCTUBRE 2021**

ESCALA: **1:300**

CLAVE CATASTRAL:
2234206000

PROYECTISTA:

ARQ. JESÚS ACOSTA MOREIRA
REG. 1016-2018-2036955

LAMINA:

11