



GOBIERNO AUTÓNOMO DESCENTRALIZADO
MUNICIPAL DEL CANTÓN MANTA
DIRECCIÓN DE PLANEAMIENTO URBANO
ÁREA DE CONTROL URBANO

GOBIERNO AUTÓNOMO DESCENTRALIZADO
MUNICIPAL DEL CANTÓN MANTA
DIRECCIÓN DE PLANEAMIENTO URBANO
ÁREA DE CONTROL URBANO

Fecha: 19/04/2019
As. Eje: #MHA-2019-ALC-0114

REVISADO

GOBIERNO AUTÓNOMO DESCENTRALIZADO
MUNICIPAL DEL CANTÓN MANTA
DIRECCIÓN DE PLANEAMIENTO URBANO
ÁREA DE CONTROL URBANO

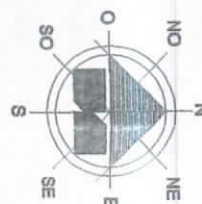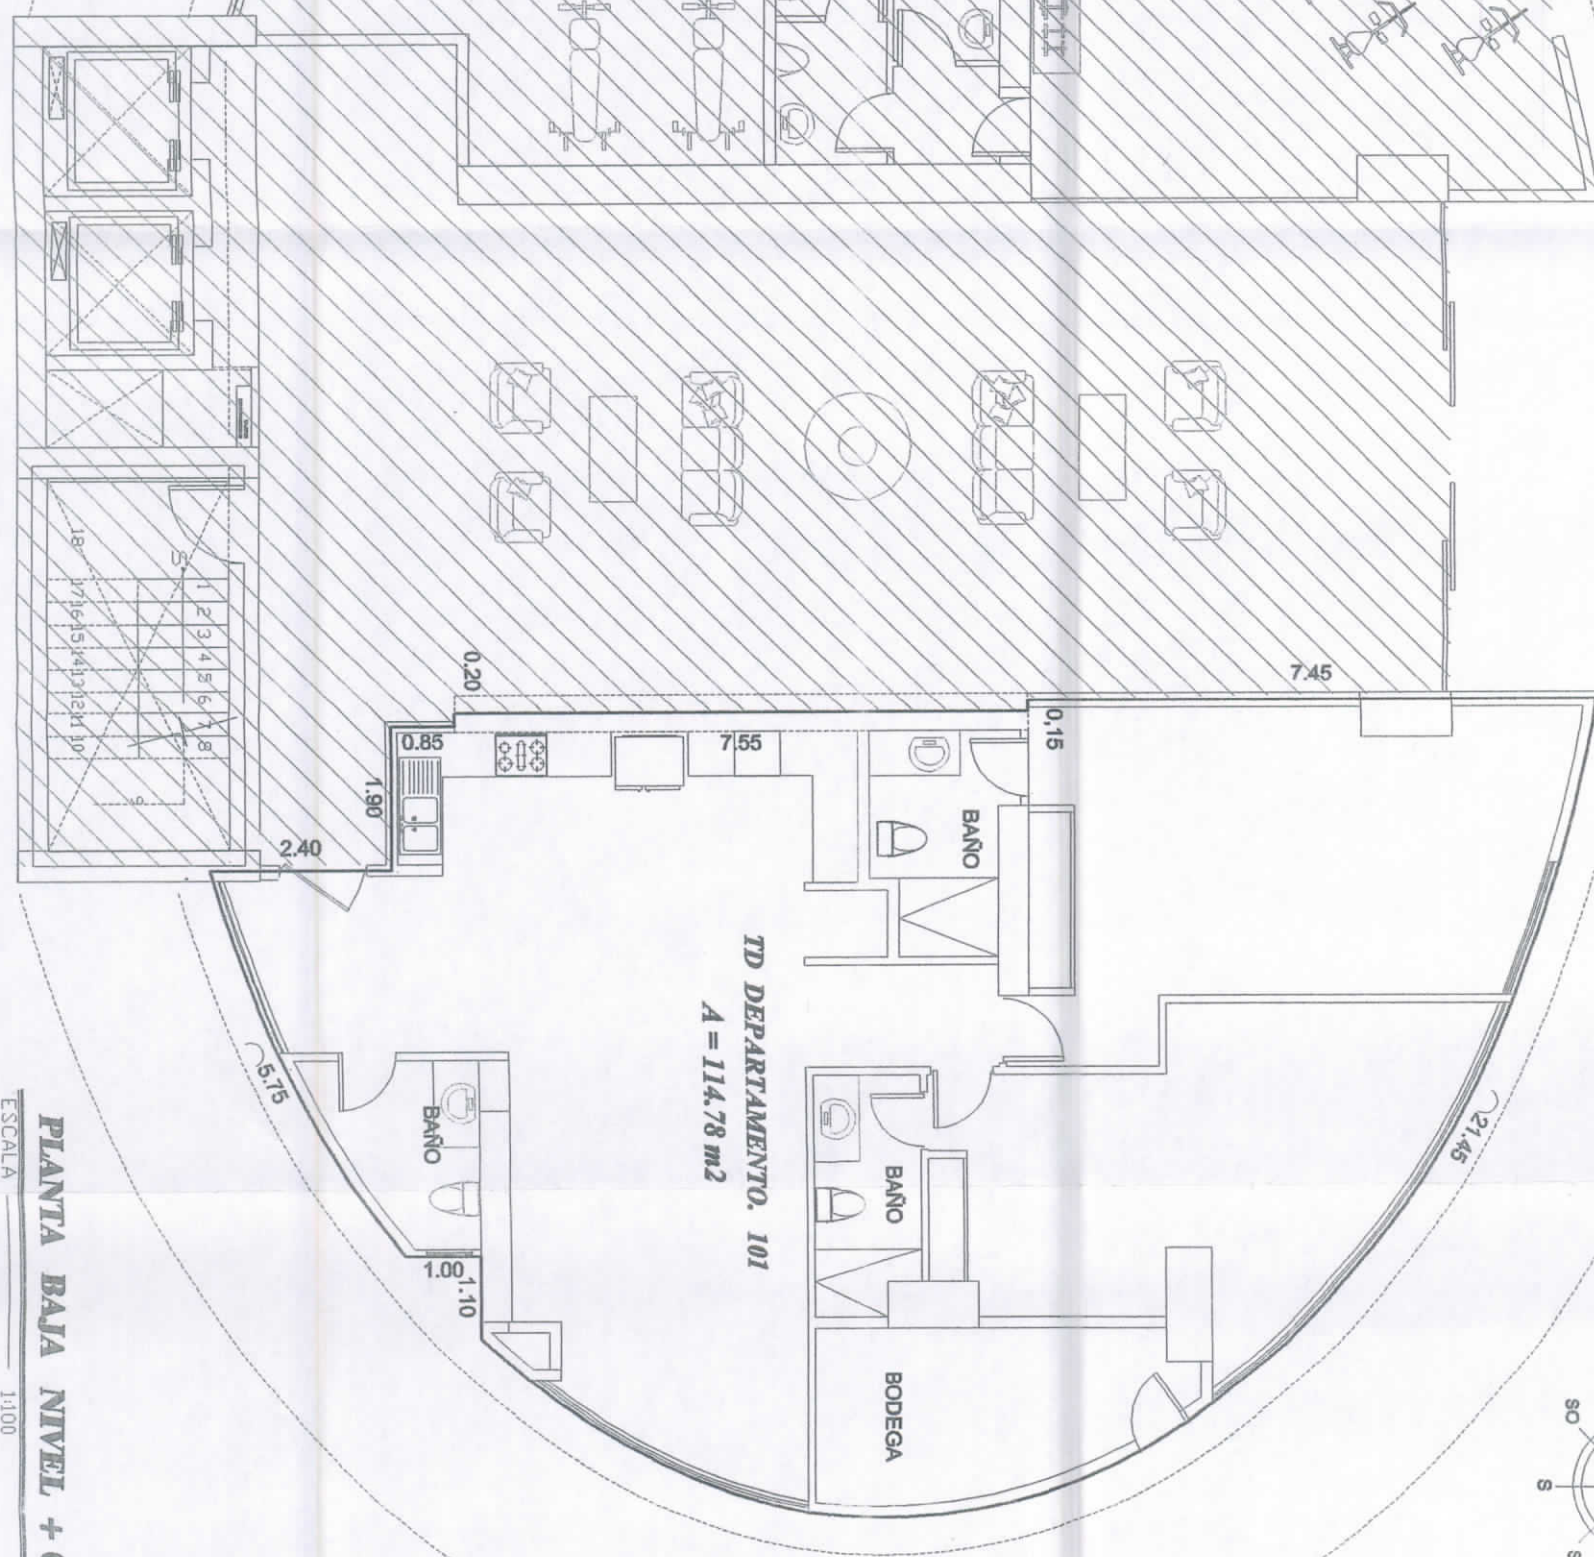

PLANTA BAJA NIVEL + 0.00
ESCALA 1:100
TORRE D

ESTUDIO PROPIEDAD HORIZONTAL :

CONJUNTO HABITACIONAL MYKONOS

CONTIENE :

PLANTA BAJA
Nivel +0,00

RESP. TECNICA :

[Signature]

PROPIETARIO :

THE PALMS, ASOCIACION
EN CUENTAS DE PARTICIPACION

UBICACION :

LOMAS DE BARRASQUILLO
MANTA

ESCALA :

INDICADA

FECHA :

ABRIL / 2019

FORMATO :

A3

LAMINA :

3 / 6-A

Dr. Diego Chamorro Pepinosa
NOTARIO
CANTON MANTA


GOBIERNO AUTÓNOMO DESCENTRALIZADO
MUNICIPAL DEL CANTÓN MANTA
DIRECCIÓN DE PLANEAMIENTO URBANO
ÁREA DE CONTROL URBANO

Fecha: octubre 15/2019
Aprobación de: *[Firma]*
ALC-0114



REVISADO
Firma: *[Firma]* 29/10/19

GOBIERNO AUTÓNOMO DESCENTRALIZADO
MUNICIPAL DEL CANTÓN MANTA
DIRECCIÓN DE PLANEAMIENTO URBANO
ÁREA DE CONTROL URBANO

Fecha: octubre 15/2019
Aprobación de: *[Firma]*
ALC-0114

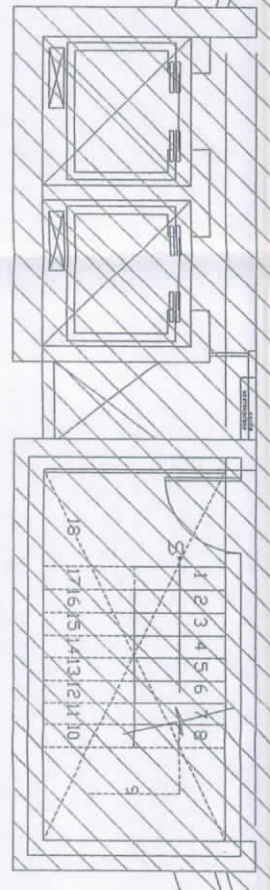

PLANTA TIPO Niveles 3.24 al 58.32
ESCALA 1:100
TORRE D

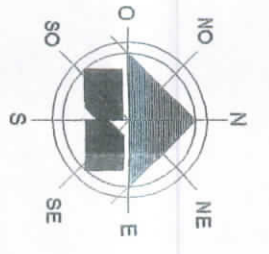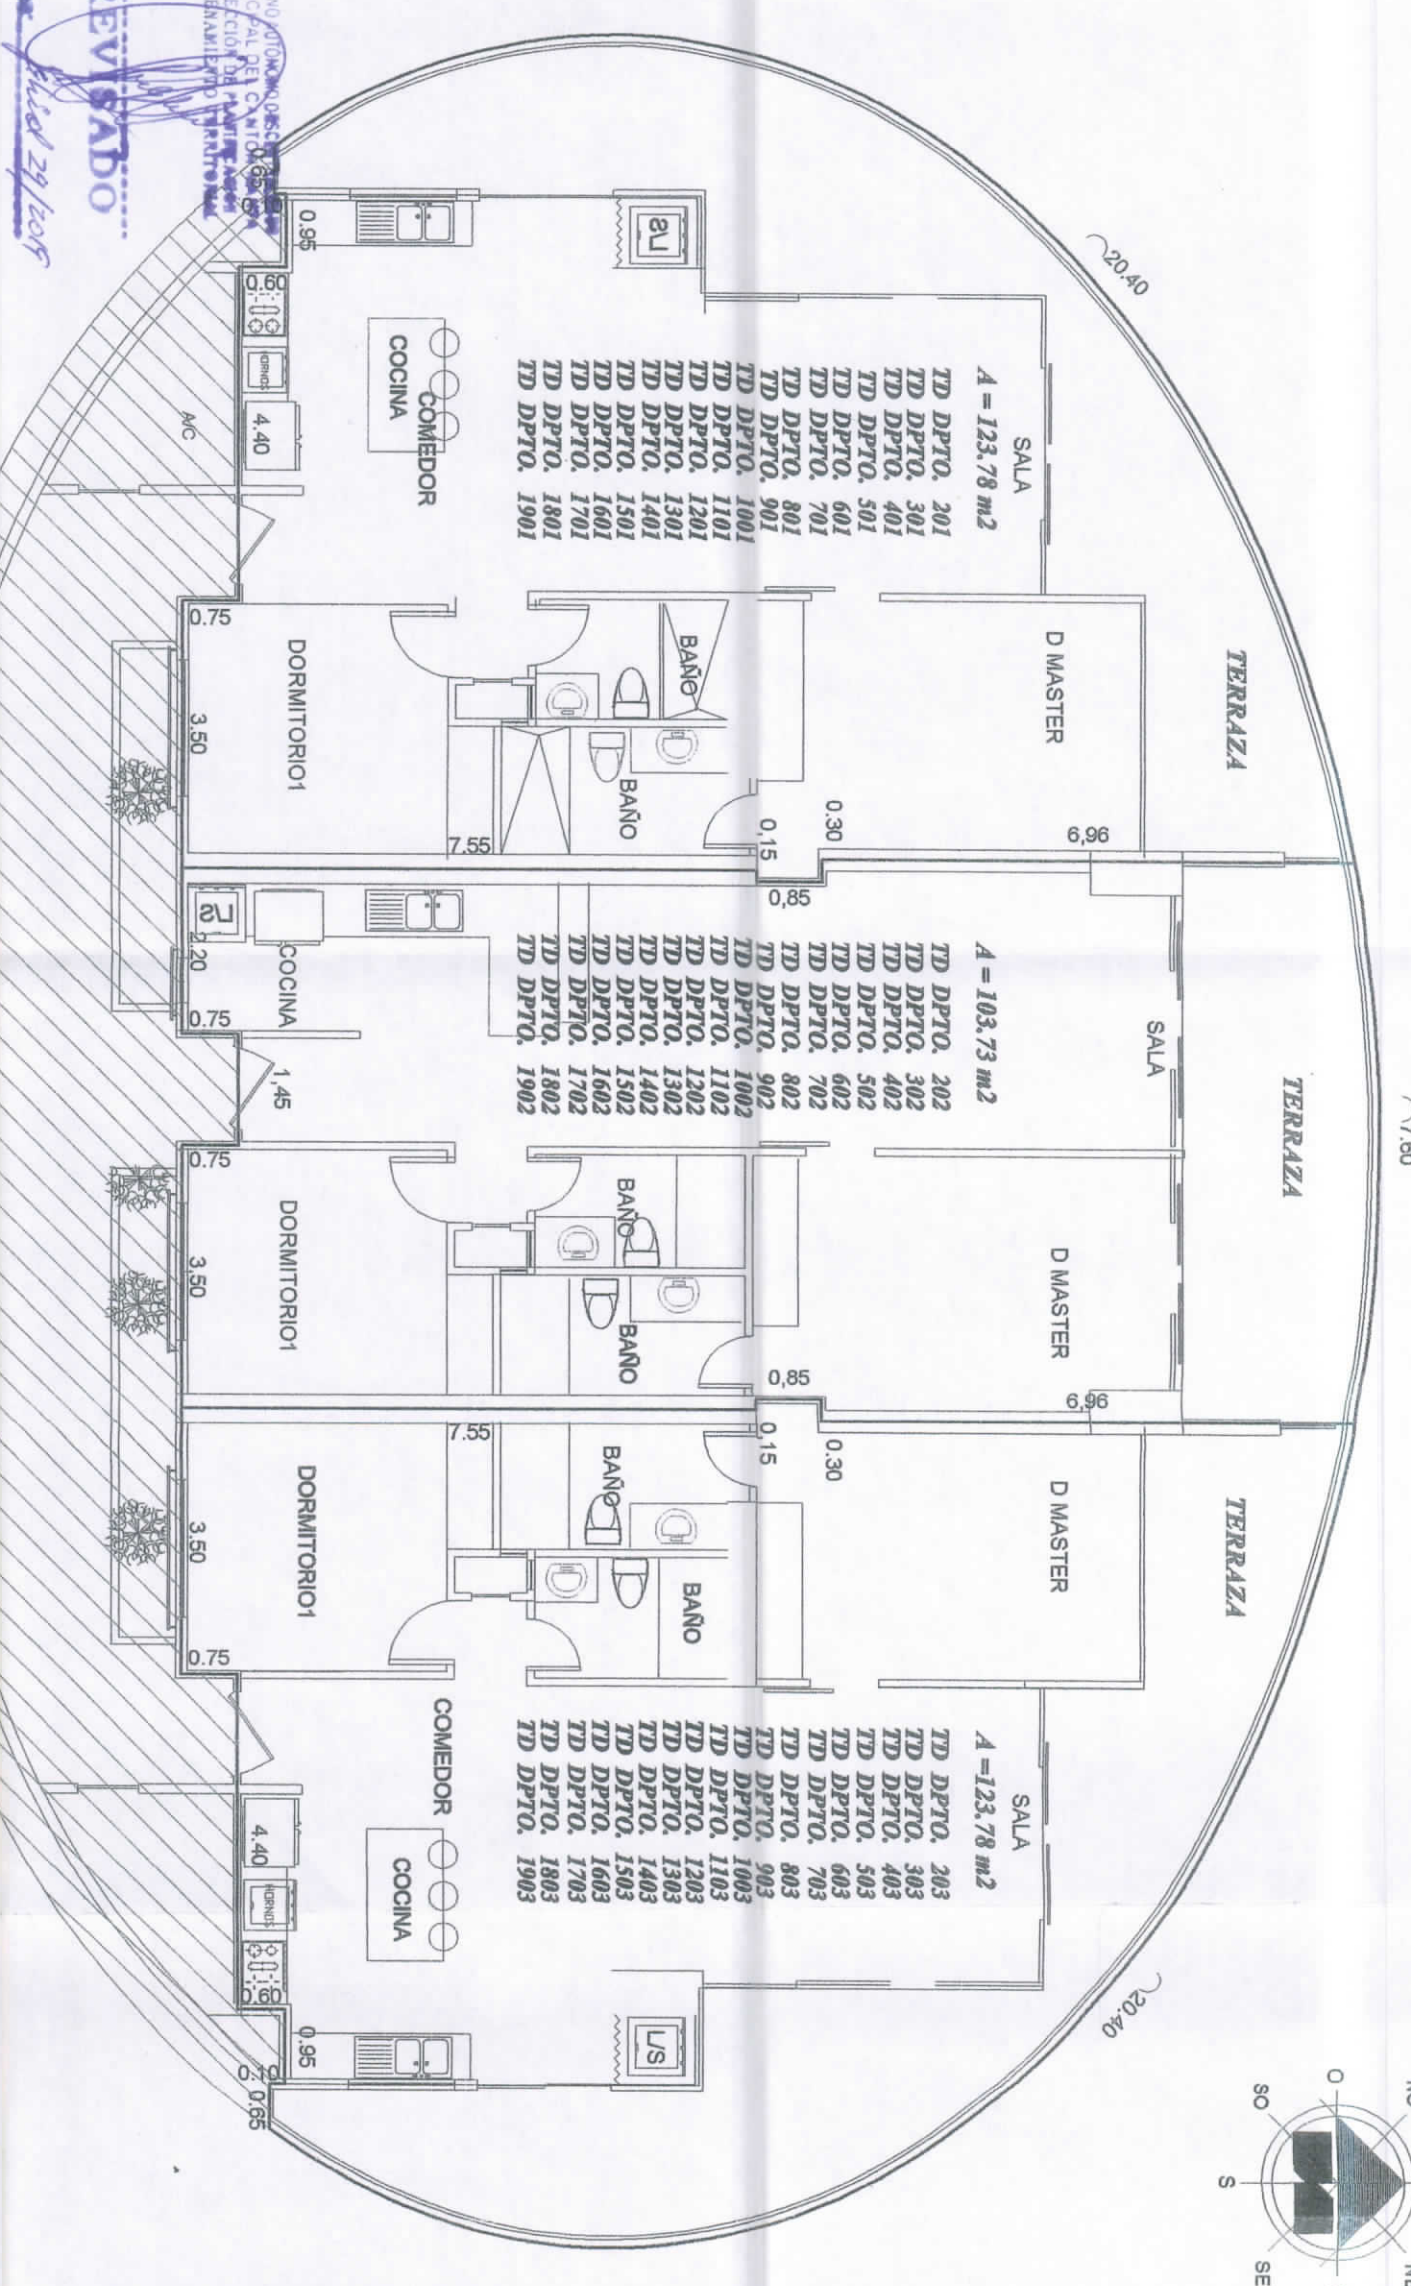

CONJUNTO HABITACIONAL MYKONOS

ESTUDIO PROPIEDAD HORIZONTAL :

CONTIENE:
PLANTA TIPO
Niveles 3.24 al 58.32


RESP. TÉCNICA: *[Firma]*

PROPIETARIO:
THE PALMS, ASOCIACION
EN CUENTAS DE PARTICIPACION

UBICACION:
LOMAS DE BARBASQUILLO
MANTA

ESCALA: **INDICADA**
FECHA: **ABRIL / 2019**
FORMATO: **A3**
LAMINA: **4 / 6**



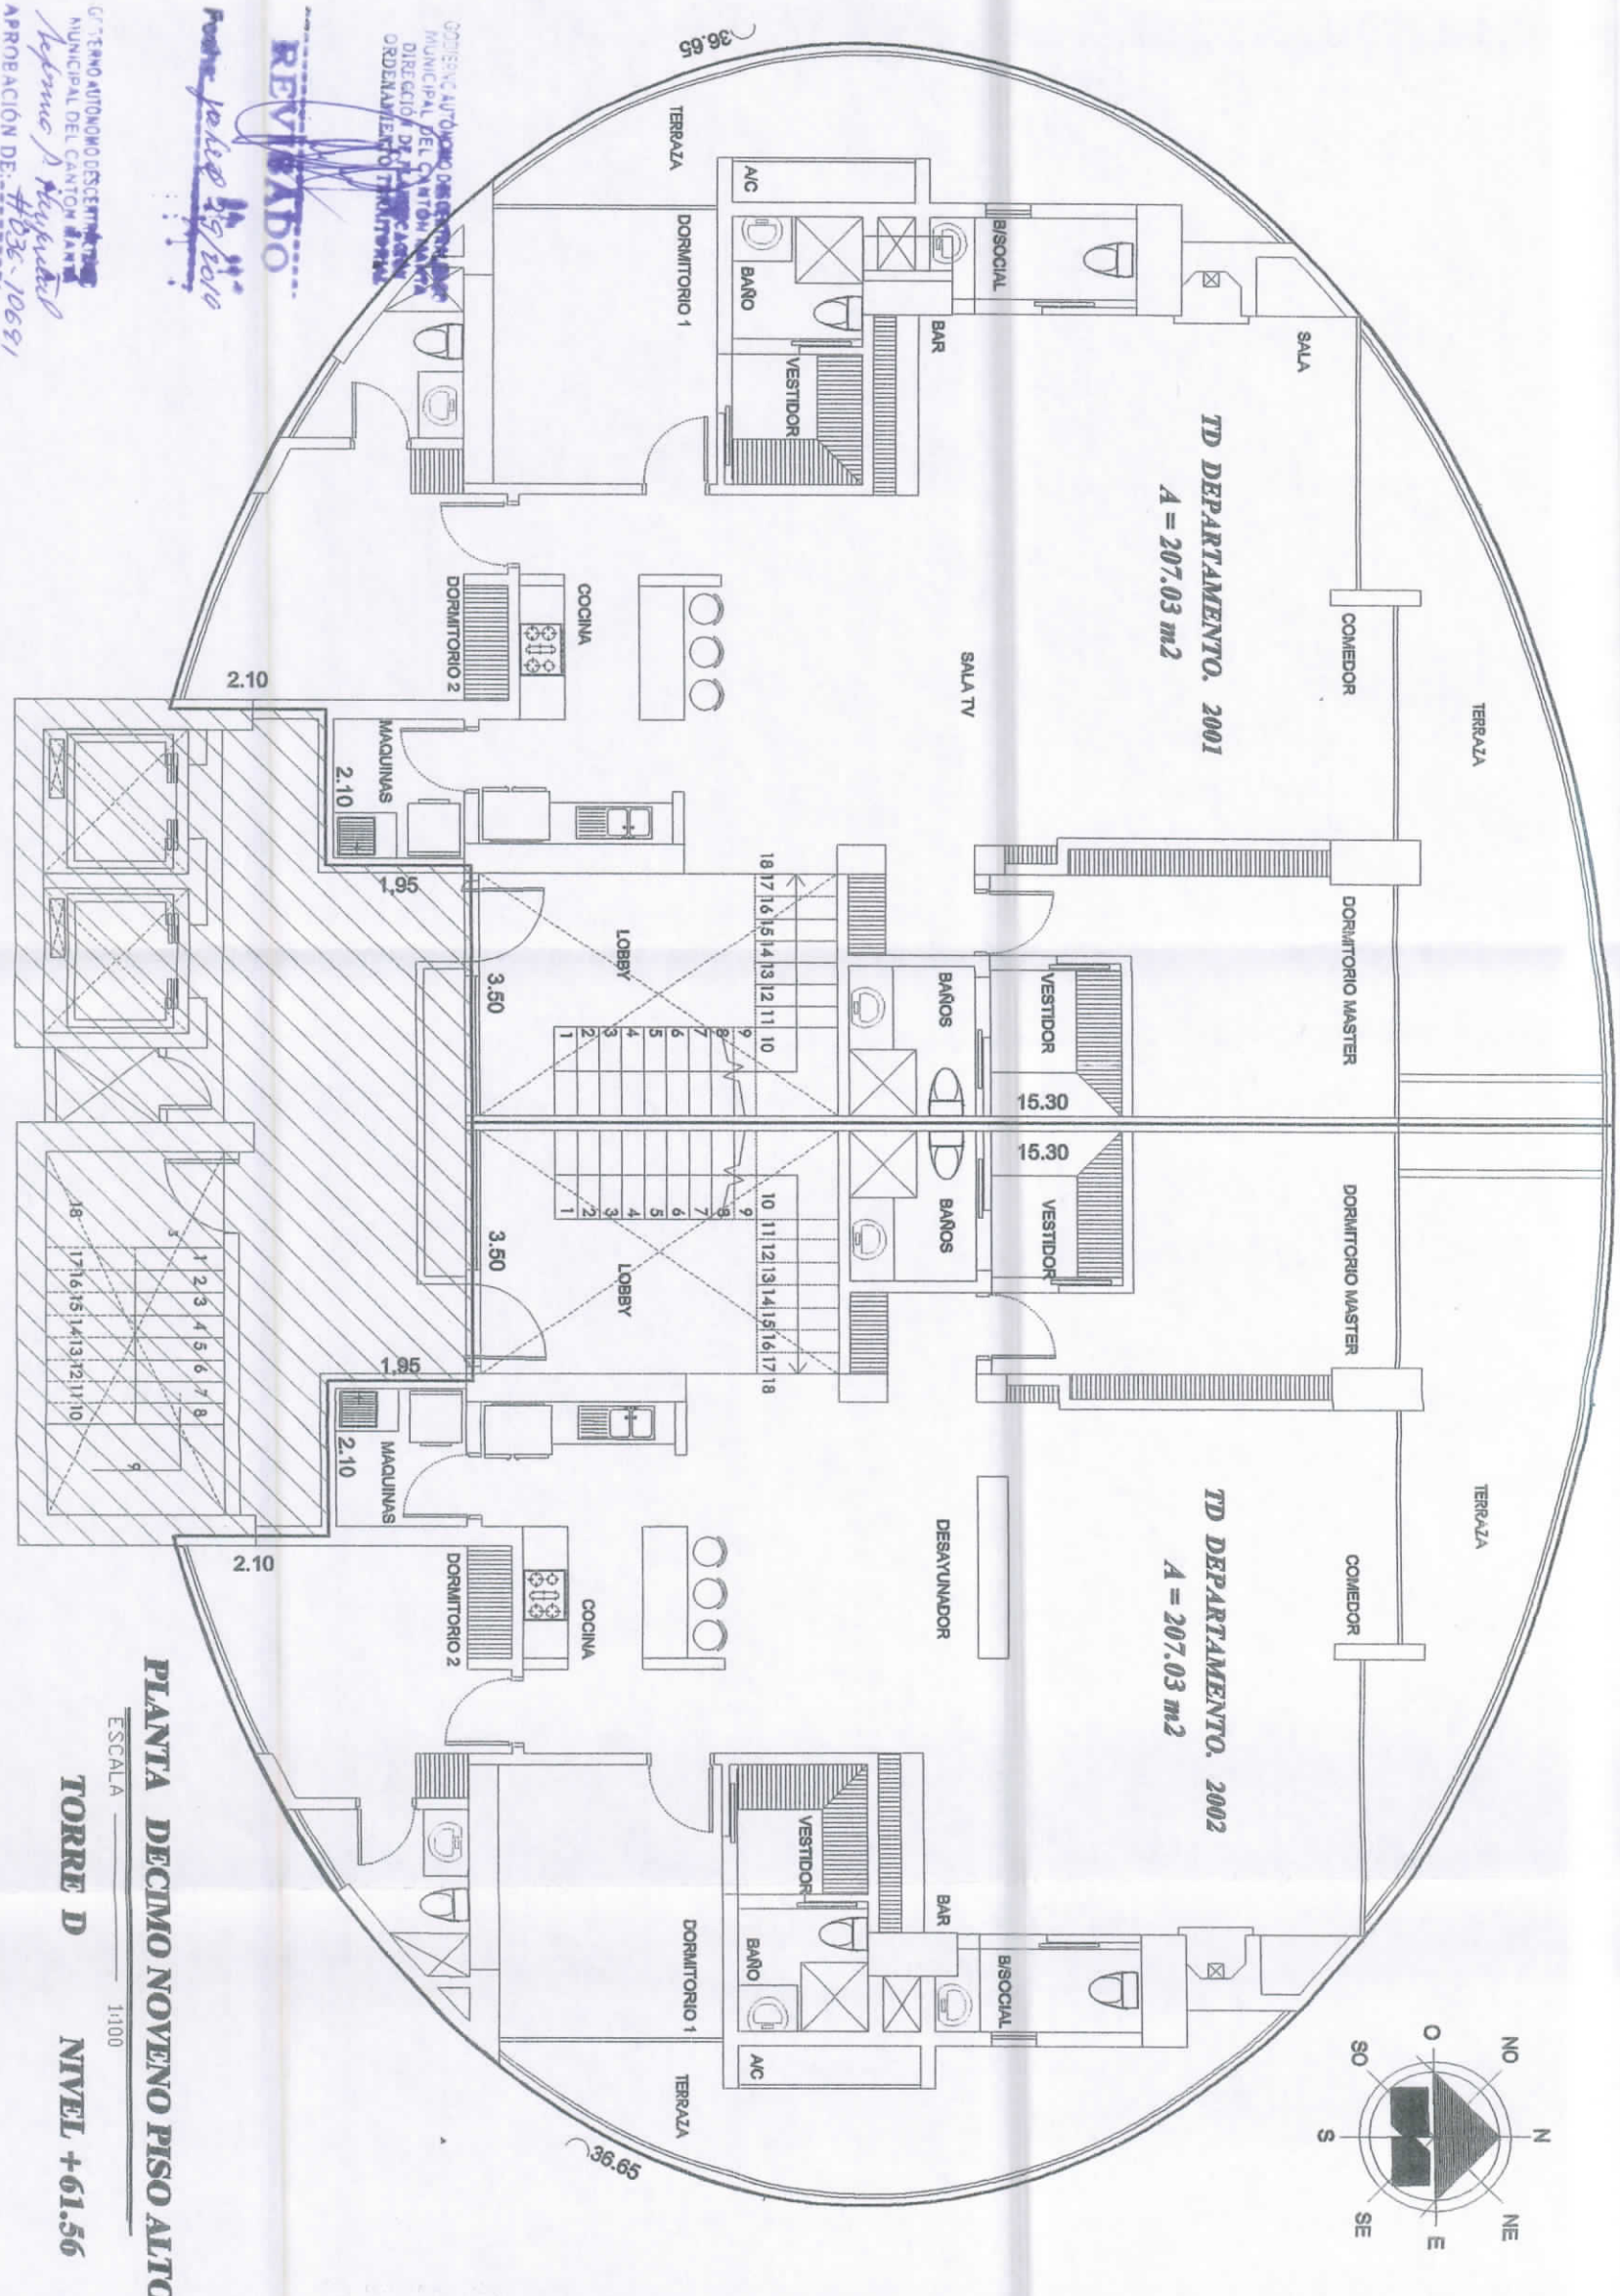

PLANTA DECIMO NOVENO PISO ALTO

ESCALA 1:100
TORRE D NIVEL +61.56

CONJUNTO HABITACIONAL MYKONOS

ESTUDIO PROPIEDAD HORIZONTAL :

CONTIENE :

**PLANTA DECIMO NOVENO
PISO ALTO
Nivel +61.56**

RESP. TECNICA :

PROPIETARIO :

**THE PALMS, ASOCIACION
EN CUENTAS DE PARTICIPACION**

UBICACION :

**LOMAS DE BARRASQUILLO

MANTA**

ESCALA :
INDICADA

FECHA :
ABRIL / 2019

FORMATO :
A3

LAMINA :
5 / 6




GOBIERNO AUTONOMO DESCENTRALIZADO
MUNICIPAL DEL CANTON MANTA
DIRECCION DE PLANEACION Y
ORDENAMIENTO TERRITORIAL

REVISADO
Revisado 19/04/2019

Fecha: octubre 18/2019
Diego F. Mykonos As. Eje.
DIRECCION DE PLANEAMIENTO URBANO
AREA DE CONTROL URBANO
AC - 0114

MUNICIPALIDAD DEL CANTON MANTA
 Aprobado: P. Huaynate
 APROBACION DE: #036 - 10691
 Fecha: octubre 18/2019
 P.E. + H. Huaynate
 AL PLANO DE CONTROL EN PLANO

Fecha: julio 29/2019

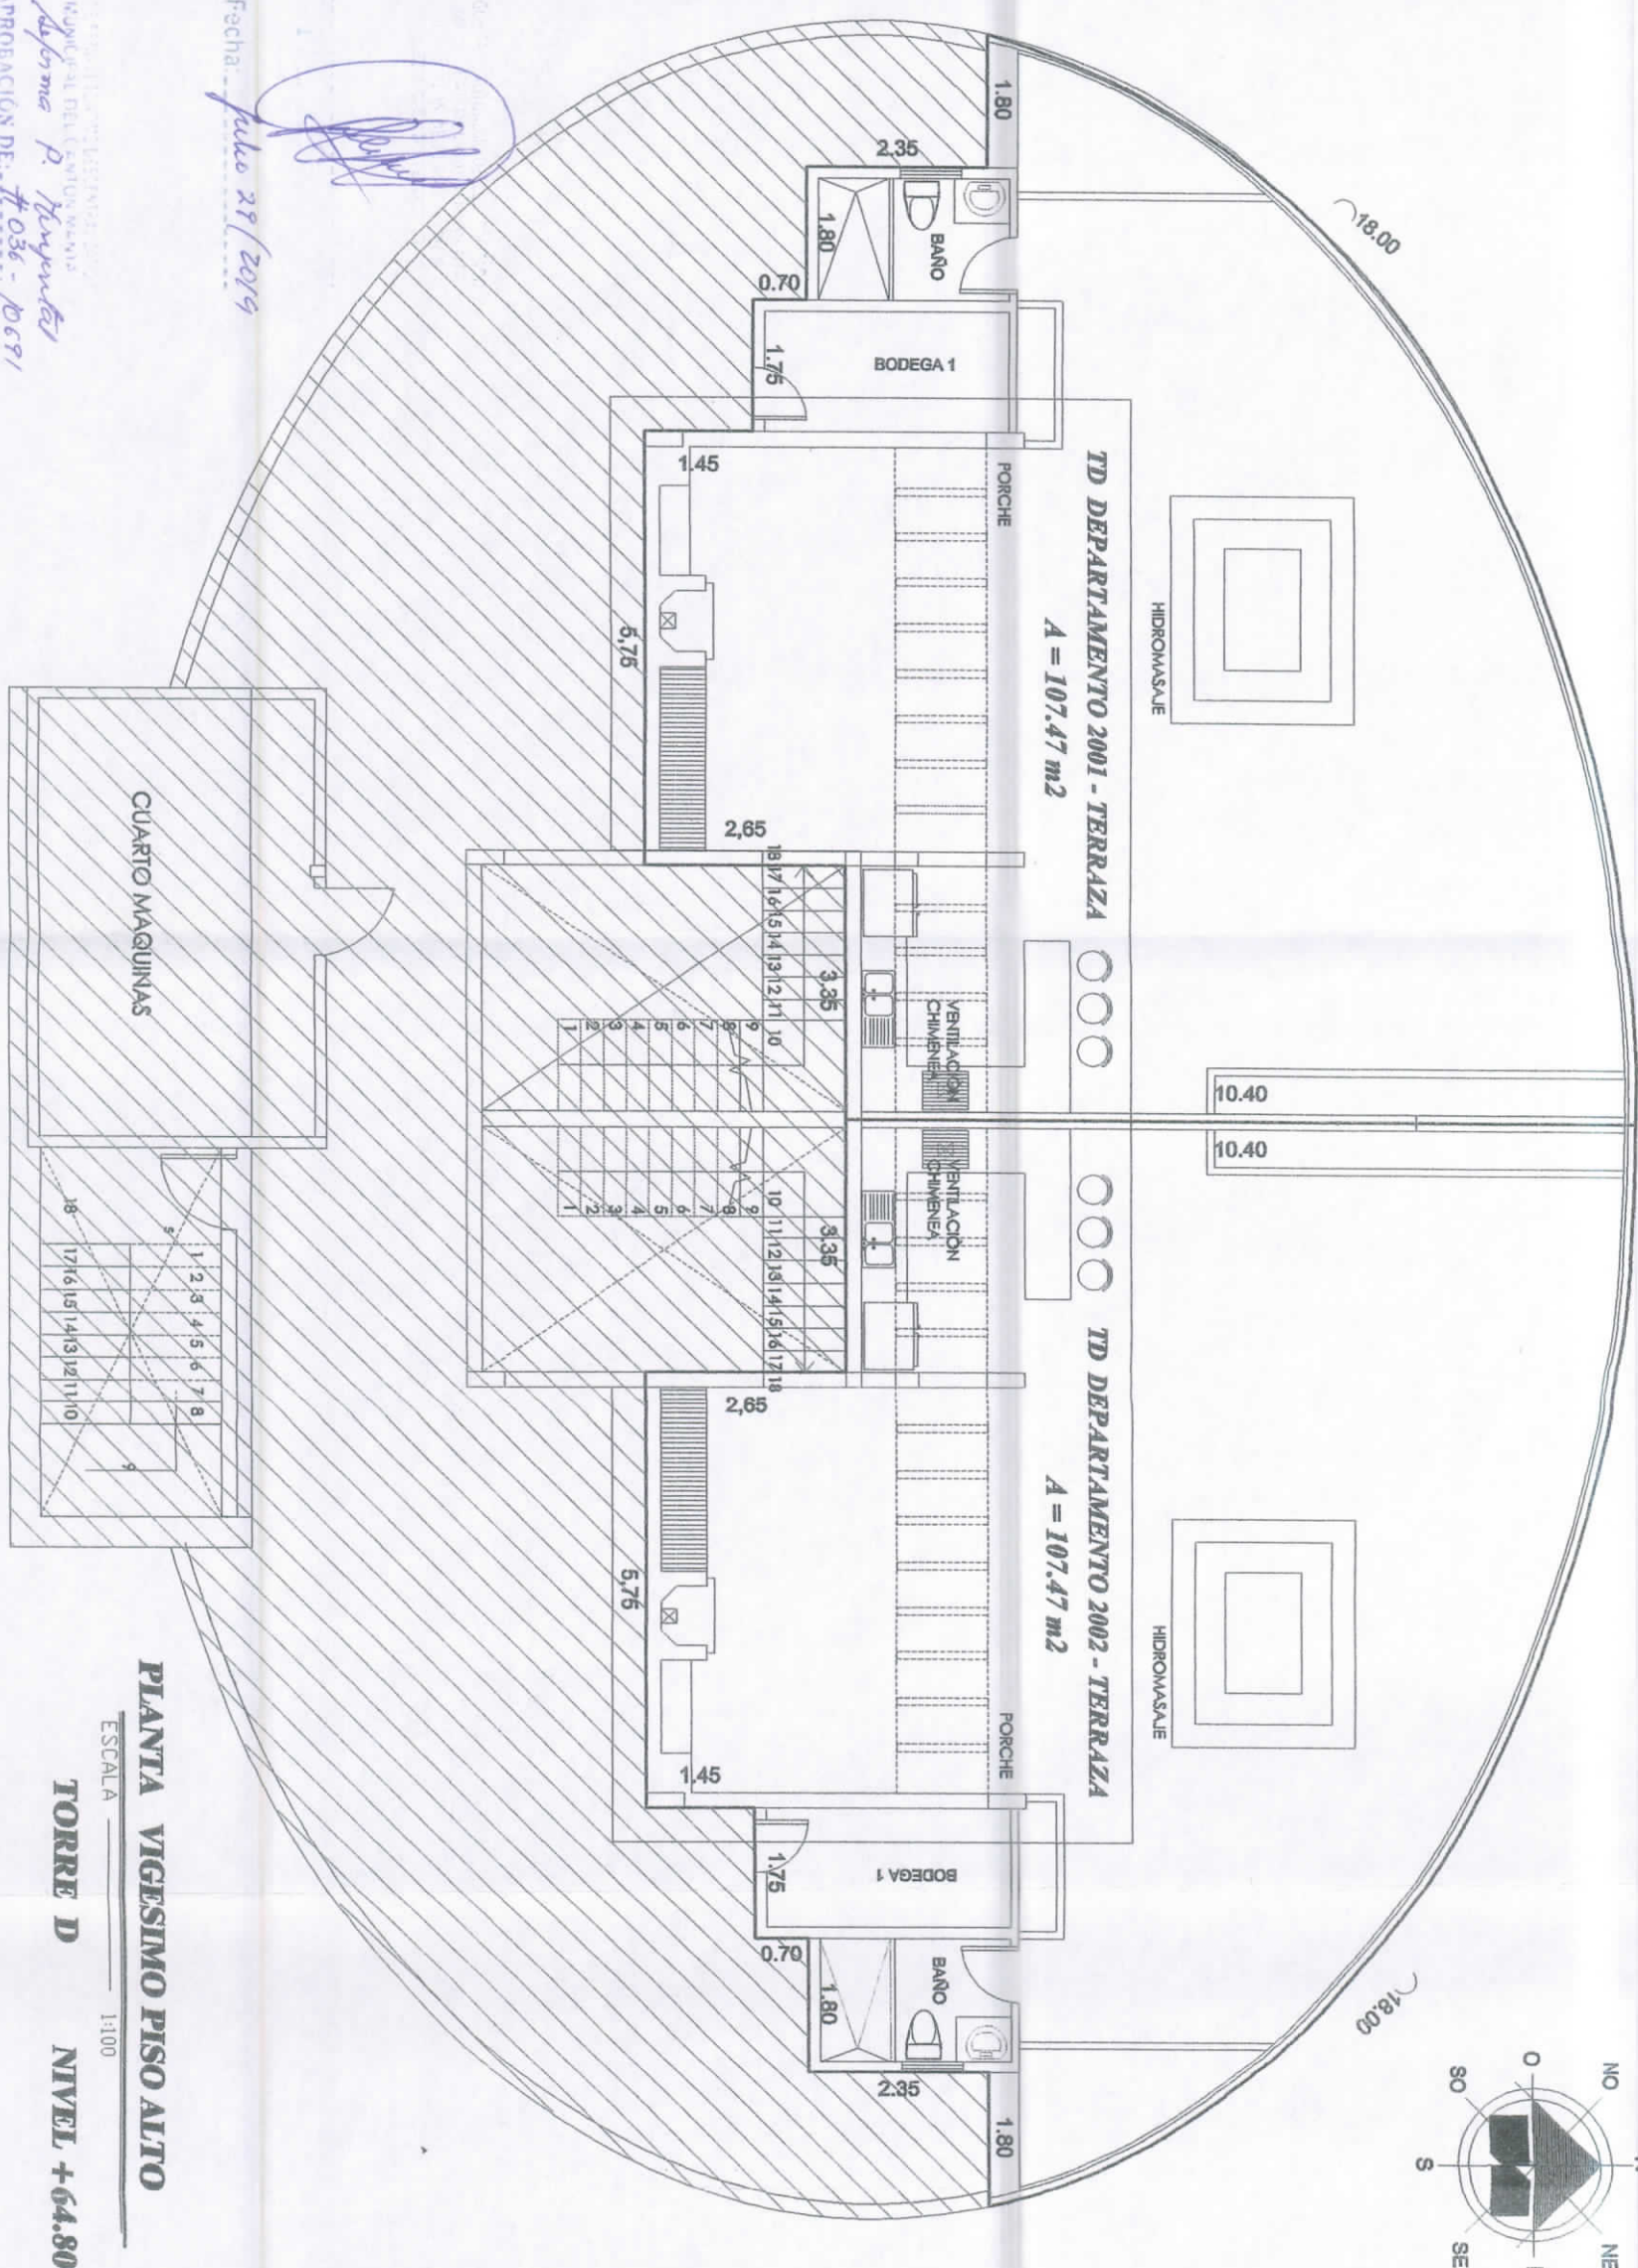PLANTA VIGESIMO PISO ALTO
 ESCALA 1:100
 TORRE D NIVEL +64.80

ESTUDIO PROPIEDAD HORIZONTAL :

CONJUNTO HABITACIONAL MYKONOS

CONTIENE :

PLANTA VIGESIMO
 PISO ALTO
 Nivel +64.80

RESP. TECNICA :



PROPIETARIO :

THE PALMS, ASOCIACION
 EN CUENTAS DE PARTICIPACION

UBICACION :

LOMAS DE BARRASQUILLO
 MANTA

ESCALA :

INDICADA

FECHA :

ABRIL / 2019

FORMATO :

A3

LAMINA :

6/6

Dr. Diego Chamorro Espinosa
 NOTARIA
 NOTARIA QUINTA DEL CANTON MANTA