

DIRECCIÓN REGISTRO DE LA PROPIEDAD - MANTA

Mall del Pacífico, Avenida Malecón y Calle 20

Telf.052624758

www.registropmanta.gob.ec

Razón de Inscripción

Periodo: 2022

Número de Incripción: 4

Número de Repertorio: 2081

DIRECCIÓN REGISTRO DE LA PROPIEDAD - MANTA, certifica que en esta fecha se inscribió(eron)el (los) siguientes(s) acto(s):

1.- Con fecha veintitres de Marzo del dos mil veintidos se encuentra legalmente inscrito el acto o contrato de PROPIEDAD HORIZONTAL, en el Registro de PROPIEDADES HORIZONTALES con el número de inscripción 4 celebrado entre:

Nro.Cédula	Nombres y Apellidos	Papel que desempeña
660795806	BAJANA SONIA E.	PROPIETARIO
537905222	FORCE STEPHEN EDWARD	PROPIETARIO

Que se refiere al (lo) siguiente(s) bien(es)

Tipo Bien	Código Catastral	Número Ficha	Acto
VIVIENDA B-01	1171804002	79770	PROPIEDAD HORIZONTAL
VIVIENDA A-01	1171804001	79769	PROPIEDAD HORIZONTAL
LOTE DE TERRENO	1171804000	66594	PROPIEDAD HORIZONTAL

Libro: PROPIEDADES
HORIZONTALES

Acto: PROPIEDAD HORIZONTAL

Fecha inscripción: miércoles, 23 marzo 2022

Fecha generación:

Firmado electrónicamente por:
GEORGE BETHSABE
MOREIRA MENDOZAGEORGE BETHSABE MOREIRA MENDOZA
Registrador de la Propiedad

Página 1/1

Puede verificar la validez de este documento ingresando a https://portalciudadano.manta.gob.ec/validar_cod_barras o leyendo el código QR. Nota: En caso de existir un error acercarse a las oficinas.

Código Seguro de Verificación (CVS)



3 2 1 9 7 6 5 H W J N E 1 H





Factura: 001-002-000068628



20221308001P00725

NOTARIO(A) SANTIAGO ENRIQUE FIERRO URRESTA

NOTARÍA PRIMERA DEL CANTON MANTA

EXTRACTO



Escritura N°:	20221308001P00725						
ACTO O CONTRATO:							
DECLARATORIA DE PROPIEDAD HORIZONTAL DE ALICUOTAS DE VIVIENDA							
FECHA DE OTORGAMIENTO:	15 DE MARZO DEL 2022, (12:12)						
OTORGANTES							
OTORGADO POR							
Persona	Nombres/Razón social	Tipo interviniente	Documento de identidad	No. Identificación	Nacionalidad	Calidad	Persona que le representa
Natural	FORCE STEPHEN EDWARD	POR SUS PROPIOS DERECHOS	PASAPORTE	537905222	ECUATORIANA	COMPARECIENTE	
Natural	BAJANA SONIA E	POR SUS PROPIOS DERECHOS	PASAPORTE	660795806	ESTADOUNIDENSE	COMPARECIENTE	
A FAVOR DE							
Persona	Nombres/Razón social	Tipo interviniente	Documento de identidad	No. Identificación	Nacionalidad	Calidad	Persona que representa
UBICACIÓN							
Provincia		Cantón		Parroquia			
MANABI		MANTA		MANTA			
DESCRIPCIÓN DOCUMENTO:							
OBJETO/OBSERVACIONES:							
CUANTÍA DEL ACTO O CONTRATO:							
INDETERMINADA							

CERTIFICACION DE DOCUMENTOS MATERIALIZADOS DESDE PAGINA WEB O DE CUALQUIER SOPORTE ELECTRONICO QUE SE INCORPOREN A LA ESCRITURA PÚBLICA	
ESCRITURA N°:	20221308001P00725
FECHA DE OTORGAMIENTO:	15 DE MARZO DEL 2022, (12:12)
PÁGINA WEB Y/O SOPORTE ELECTRÓNICO 1:	https://portalciudadano.manta.gob.ec/validar_cod_barras
OBSERVACIÓN:	

PROTOCOLIZACIÓN 20221308001P00725

PROTOCOLIZACIÓN DE DOCUMENTOS PÚBLICOS O PRIVADOS

FECHA DE OTORGAMIENTO: 15 DE MARZO DEL 2022, (12:12)

OTORGA: NOTARÍA PRIMERA DEL CANTON MANTA

NÚMERO DE HOJAS DEL DOCUMENTO: 10

CUANTÍA: INDETERMINADA

A PETICIÓN DE:

NOMBRES/RAZÓN SOCIAL	TIPO INTERVINIENTE	DOCUMENTO DE IDENTIDAD	No. IDENTIFICACIÓN
FORCE STEPHEN EDWARD	POR SUS PROPIOS DERECHOS	PASAPORTE	537905222
BAJANA SONIA E	POR SUS PROPIOS DERECHOS	PASAPORTE	660795806

OBSERVACIONES:

PROTOCOLIZACIÓN 20221308001P00725

PROTOCOLIZACIÓN DE PLANOS

FECHA DE OTORGAMIENTO: 15 DE MARZO DEL 2022, (12:12)

OTORGA: NOTARÍA PRIMERA DEL CANTON MANTA

NÚMERO DE HOJAS DEL DOCUMENTO: 10

CUANTÍA: INDETERMINADA

A PETICIÓN DE:

NOMBRES/RAZÓN SOCIAL	TIPO INTERVINIENTE	DOCUMENTO DE IDENTIDAD	No. IDENTIFICACIÓN
FORCE STEPHEN EDWARD	POR SUS PROPIOS DERECHOS	PASAPORTE	537905222
BAJANA SONIA E	POR SUS PROPIOS DERECHOS	PASAPORTE	660795806

OBSERVACIONES:


NOTARIO(A) SANTIAGO ENRIQUE FIERRO URRESTA
NOTARÍA PRIMERA DEL CANTON MANTA

2022	13	08	001	P.00725
------	----	----	-----	---------



**CONSTITUCIÓN AL RÉGIMEN DE PROPIEDAD HORIZONTAL
DEL CONJUNTO DE VIVIENDAS "VIVIENDA DUPLEX FORCE",
PROPIEDAD DE LOS SEÑORES STEPHEN EDWARD FORCE Y SONIA E
BAJANA.**

CUANTÍA: INDETERMINADA.

DÍ, DOS COPIAS

En la ciudad de San Pablo de Manta, cabecera del cantón Manta, Provincia de Manabí, República del Ecuador, hoy día martes quince de marzo del año dos mil veintidós, ante mí, Abogado, **SANTIAGO ENRIQUE FIERRO URRESTA**, Notario Público Primero del cantón Manta, comparece y declara, por sus propios derechos los cónyuges el señor **STEPHEN EDWARD FORCE**, de nacionalidad Estadounidense, portador actualmente del pasaporte numero 537905222, anteriormente el numero 154003241, y la señora **SONIA E BAJANA** de nacionalidad Estadounidense, portadora actualmente del pasaporte numero 660795806, anteriormente el numero 112511922, de estado civil casados entre sí, teléfono +18455050664, correo electrónico sonia.forcel8@gmail.com, Radicada en los Estados Unidos, en la ciudad de Poughkeepsie-New York y de paso por esta ciudad de Manta; Advertidos que fueron

los comparecientes por mí, el Notario de los efectos y resultados de esta escritura de **CONSTITUCIÓN AL RÉGIMEN DE PROPIEDAD HORIZONTAL DE "VIVIENDA DUPLEX FORCE"**, así como examinado que fue en forma aislada y separada, de que comparece al otorgamiento de esta escritura, sin coacción, amenazas, temor reverencial, ni promesa o seducción, me piden que eleve a escritura pública el texto de la minuta, cuyo tenor literario es como sigue:

SEÑOR NOTARIO.- En el Registro de Instrumentos Públicos a su cargo, sírvase insertar la presente Minuta de **CONSTITUCIÓN AL RÉGIMEN DE PROPIEDAD HORIZONTAL DEL CONJUNTO DE VIVIENDAS "VIVIENDA DUPLEX FORCE"** que se contiene al tenor de las siguientes cláusulas: **PRIMERA: INTERVINIENTE.-** Comparece a la Protocolización de esta Escritura, por sus propios derechos los cónyuges el señor **STEPHEN EDWARD FORCE**, de nacionalidad Estadounidense, portador actualmente del pasaporte numero 537905222, anteriormente el numero 154003241, y la señora **SONIA E BAJANA** de nacionalidad Estadounidense, portadora actualmente del pasaporte numero 660795806, anteriormente el numero 112511922, de estado civil casados entre sí, hábiles y capaces de contratar y obligarse como en derecho se requiere. **-SEGUNDA:**

ANTECEDENTES.- a) Los cónyuges el señor **STEPHEN EDWARD FORCE** y la señora **SONIA E BAJANA** son propietarios de un Lote de terreno que se encuentra ubicado en la Ciudadela Universitaria. El lote de terreno número CUATRO manzana L, tiene las siguientes medidas y linderos: con un área total de trescientos treinta y seis metros cuadrados. Frente: con calle U-cuatro con catorce metros Atras: lindera con área verde con catorce metros Derecho: con el lote número tres con veinticuatro metros Izquierdo: con área verde con veinticuatro metros. Dicho bien inmueble que fue adquirido a favor de los comparecientes mediante escritura de compraventa otorgada por los señores MILTON NERY LOPEZ ALONZO Y ANDREA ROSARIO ALCIVAR ALAVA, celebrada en la Notaria Primera del cantón Manta el 16 de marzo del 2005, e inscrito en el Registro de la propiedad del cantón Manta el 08 de abril del año 2005. Dicho bien inmueble se encuentra libre de todo gravamen.

b) El referido bien inmueble se compone de 2 unidades de Vivienda (dúplex), correspondiente a las viviendas A-01 Y B-01. Cada una de esas viviendas se compone de una planta baja que consta de sala, comedor, cocina, lavandería, baño social y patio; y una planta alta que consta de sala de estar, dormitorio master con baño,

dormitorio 1, dormitorios 2 y baño general.- **TERCERA:**
DECLARATORIA.- Con fecha 25 de Enero del año 2022, el Gobierno Autónomo Descentralizado Municipal del cantón Manta, procedió a efectuar la Declaratoria de Propiedad Horizontal de la "**VIVIENDA DUPLEX FORCE**", propiedad de los cónyuges el señor **STEPHEN EDWARD FORCE** y la señora **SONIA E BAJANA** el cual se constituye específicamente en un CONJUNTO DE VIVIENDAS (DEPARTAMENTOS) cuyo bien inmueble se encuentra ubicado en la Ciudadela Universitaria, Lote Numero cuatro de la manzana L, cantón Manta, con clave catastral No. 1-17-18-04-000 con un área de 336,00m2, con número de Resolución Ejecutiva No. MTA-2022-ALC-16, cuyo documento se incorpora como habilitante a la presente escritura, así mismo se autoriza la Protocolización tanto de los Planos de la Propiedad Horizontal de la "**VIVIENDA DUPLEX FORCE**" como de su Reglamento Interno. **LAS DE ESTILO.** - Sírvasse usted señor Notario, incorporar todas las cláusulas de estilo para la perfecta validez del presente instrumento. (Firmado) ABOGADO PEDRO PALMA LEMA, con matrícula número: 13-2013-106 del Foro de Abogados del Ecuador. - Hasta aquí la minuta que la otorgante se ratifica, el mismo que queda elevada a escritura pública con el valor

**ESPACIO
EN
BLANCO**

**ESPACIO
EN
BLANCO**

P<USABAJANA<<SONIA<E<<<<<<<<<<<<<<<<<<<<<<<<
6607958063USA5912258F3108239144668840<580990

We the People

*in Order to form a more perfect Union,
establish Justice, insure domestic Tranquility,
provide for the common defence,
promote the general Welfare, and secure
the Blessings of Liberty to ourselves and
our Posterity, do ordain and establish this
Constitution for the United States of America.*

Stephen Edward Force
SIGNATURE OF BEARER / SIGNATURE DU TITULAIRE / FIRMA DEL TITULAR

PASSPORT
PASSEPORT
PASAPORTE

UNITED STATES OF AMERICA

Type / Type / Tipo: **P** Code / Code / Código: **USA**
Surname / Nom / Apellidos: **FORCE**
Given Names / Prénoms / Nombres: **STEPHEN EDWARD**
Nationality / Nationalité / Nacionalidad: **UNITED STATES OF AMERICA**
Date of birth / Date de naissance / Fecha de nacimiento: **22 Jul 1948**
537905222



A circular blue ink stamp from "Santiago Fierro Urcibarrí, Abogado". The center features a stylized illustration of industrial buildings or chimneys. A handwritten signature in dark ink is written across the stamp.

CANCELLED

NOT VALID UNTIL SIGNED



WYOMING STEVEDORE ASSOCIATION

Type/Catégorie: **P**
 Code of issuing / code du pays: **USA**
 State / État: **USA**
 Surname / Nom: **FORBES**
 PASSPORT NO. / NO. DU PASSEPORT: **154003241**

FORCE
Given names / Prénoms
STEPHEN EDWARD

Nationality / Nationalité
UNITED STATES OF AMERICA

22 JUL/JUI 48

NEW JERSEY, U.S.A.

NEW JERSEY, U.S.A.
Date of issue / Date de délivrance: 21 MAR/MAR 96
Date of expiration / Date d'expiration: 20 MAR/MAR 06
Authority / Autorité: PASSPORT

PASSPORT AGENCY

NATIONAL PASSPORT CTR

[illegible]

NOTARIA PRIMERA DEL CANTÓN MANTA
certificación de documentos exhibidos en originales
y devuelto al interesado en
fojas utiles.

Mantg, a

Ab. Santiago Pierro Urresta
NOTARIO PRINCIPAL DEL CANTON MANTA

Le Secrétaire d'Etat des Etats-Unis d'Amérique

El Secretario de Estado de los Estados Unidos de América por el presente *Exhorte* a las Autoridades competentes: *Reconocer* el país del ciudadano o nacional de los Estados Unidos aquí nombrado, sin demora ni dificultades, y en caso de necesidad, *prestarle* toda la ayuda y protección lícitas.

Томас Вудан

SIGNATURE OF BEARER / SIGNATURE DU TITULAIRE / FIRMA DEL TITULARE

NOT VALID UNTIL SIGNED

PASSPORT
PASSEPORT
PASAPORTE



INTERNATIONAL DIMENSION

Type	Type	Type	Code	Code	Code	Passport No.	No. of	Passport	No. of	Passports
------	------	------	------	------	------	--------------	--------	----------	--------	-----------

P

Surname: Name: Apellidos:

112511922

BAJANA

Overnight / 1 night / 2 people

SONIA E

Nationaler Festivals - Nationalism

UNITED STATES OF AMERICA

Nome do bebê: _____ Data de nascimento: _____ Tempo de nascimento: _____

25 Dec 1959

[illegible]

F

ECUADOR

Date of Issue / Date de délivrance / Fecha de expedición

Authority: Authorial Agreement

03 Apr 2001

New York

Date of registration: _____ Date of revocation: _____ Fecha de inscripción: _____

02 APR 2011

Amendments / Modifications / Emendations

See Page 24

P<USABAJANA<<SONIA<E<<<<<<<<<<<<<<<<<<<<<<<<<<<<
11251192<USA5912258F1104020<<<<<<<<<<<<<<<<<D2

NOTARIA PRIMERA DEL CANTÓN MANTA

destruction of documents extant in original

y devuelto al interesado en 2010

fois titres: 15 112 200

1/5/1951

WILLIAM A. DUFFY, JR. (S)

16

1. 11/10/2020

1000

Ab. Santiago Fierro Urresta

NOTARIO PUBLICO DEL CANTON MANTA

Oficio Nro. MTA-DSCC-OFI-270120221813

Manta, 27 de Enero del 2022



ASUNTO: NOTIFICACION DECLARATORIA AL RÉGIMEN DE PROPIEDAD HORIZONTAL DE LA "VIVIENDA DUPLEX FORCE"

Señor
Force Stephen
Señora
Bajana Sonia
En su despacho.

De mi consideración:

Para conocimiento y fines pertinentes me permito notificar con la Resolución Ejecutiva No. MTA-2022-ALC-16 suscrita por el Ing. Emilio Ronnie Macías Loor, COORDINADOR GENERAL DE INFRAESTRUCTURA Y CONTROL URBANO DEL GOBIERNO AUTÓNOMO DESCENTRALIZADO MUNICIPAL en calidad de delegado del señor Alcalde; y, en la que se resuelve lo siguiente:

Artículo 1.- Aprobar la Declaratoria al Régimen de Propiedad Horizontal de la "VIVIENDA DUPLEX FORCE", de propiedad de los cónyuges, Sr. Force Stephen y Sra. Bajana Sonia, el cual se constituye específicamente en un CONJUNTO DE VIVIENDAS (DEPARTAMENTOS), cuyo bien inmueble se encuentra ubicado en la Ciudadela Universitaria, Lote número cuatro de la manzana L, cantón Manta, con clave catastral No.1-17-18-04-000, con un área total de 336,00 m², según el informe técnico realizado por la Dirección de Avalúos, Catastros y Permisos Municipales, el cual forma parte integral de la presente resolución.

Artículo 2.- Notifíquese a través de la Secretaría Municipal a los interesados, así como a las Direcciones Municipales de: Avalúos, Catastro y Permisos Municipales; Gestión Financiera, Procuraduría Síndica; y, que la misma se notifique e inscriba en el Registro de la Propiedad del Cantón Manta, para que este acto administrativo quede debidamente perfeccionado; y se proceda con el pago de la tasa respectiva a fin que se dé cumplimiento a los informes que han servido como habilitantes para que se dicte este acto administrativo.

Particular que comunico para los fines legales pertinentes.

Atentamente,

Documento firmado electrónicamente
PAZMIÑO CASTRO DALTON ALEXI
SECRETARIO DEL CONCEJO CANTONAL

Anexos

1: RESOLUCION EJECUTIVA No. MTA-2022-ALC-
16.pdf - N°. hojas: 0



RESOLUCIÓN EJECUTIVA
No. MTA-2022-ALC-16



ALCALDÍA DEL GOBIERNO AUTÓNOMO DESCENTRALIZADO
MUNICIPAL DEL CANTÓN MANTA

CONSIDERANDO:

- Que** el Art. 66 de la Constitución de la República del Ecuador, reconoce y garantiza a las personas, numeral 26: *"El derecho a la propiedad en todas sus formas, con función y responsabilidad social y ambiental. El derecho al acceso a la propiedad se hará efectivo con la adopción de políticas públicas, entre otras medidas..."*
- Que** el Art. 225 de la Constitución de la República del Ecuador, establece: *"El sector público comprende: Numeral 2. Las entidades que integran el régimen autónomo descentralizado"*.
- Que** el Art. 226 de la Constitución de la República del Ecuador, señala: *"Las instituciones del Estado, sus organismos, dependencias, las servidoras o servidores públicos y las personas que actúen en virtud de una potestad estatal ejercerán solamente las competencias y facultades que les sean atribuidas en la Constitución y la ley. (...)"*
- Que** el Art. 227 de la Constitución de la República del Ecuador, dispone: *"La administración pública constituye un servicio a la colectividad que se rige por los Principios de eficacia, eficiencia, calidad, jerarquía, desconcentración, Descentralización, coordinación, participación, planificación, transparencia y evaluación"*.
- Que** el Art. 264 de la Constitución de la República del Ecuador, establece: *"Los gobiernos municipales tendrán las siguientes competencias exclusivas sin perjuicio de otras que determine la ley: numeral 2. Ejercer el control sobre el uso y ocupación del suelo en el cantón"*.
- Que** el Art. 426 de la Constitución de la República del Ecuador manda que *"Todas las personas. Autoridades e instituciones están sujetas a la Constitución..."*
- Que** el Art. 54 del Código Orgánico de Organización Territorial, Autonomía y Descentralización, señala: *"Son funciones del Gobierno Autónomo Descentralizado Municipal las siguientes: c) Establecer el régimen de uso del suelo y urbanístico, para lo cual determinara las condiciones de urbanización, parcelación, lotización, división o cualquier otra forma de fraccionamiento de conformidad con la planificación cantonal, asegurando porcentajes para zonas verdes y áreas comunales"*

ILIANA
JAZMIN
GUTIERREZ
TOROMOR
ENO

Firmado digitalmente por
ILIANA JAZMIN GUTIERREZ
TOROMOR ENO
Nombre de reconocimiento
DN: cn=ILIANA JAZMIN GUTIERREZ
TOROMOR ENO, o=GOBIERNO
AUTÓNOMO DESCENTRALIZADO
DE MANTA, ou=GOBIERNO
AUTÓNOMO DESCENTRALIZADO
DE MANTA, email=ILIANA.JAZMIN
GUTIERREZTOROMOR@GADM.MA



exclusivamente o de un conjunto mixto. Sobre la base de estas especificaciones se deberá elaborar el respectivo reglamento interno, según sea el caso".



Que el Art. 331 de la Ordenanza de Urbanismo, Arquitectura, Uso y Ocupación del Suelo en el Cantón Manta, prevé: **"REQUISITOS.-** Para la aprobación de la declaratoria en Régimen de Propiedad Horizontal deben presentarse a la Dirección Municipal de Planeamiento Urbano los siguientes documentos originales: a. Solicitud dirigida al Alcalde o Alcaldesa por el o los propietarios o su procurador común; b. Informe de Aprobación de Planos; c. Seis copias del Estudio de Propiedad Horizontal donde conste la definición de medidas y linderos, áreas comunales, reglamento interno, planos actualizados y el cuadro de alícuotas, firmado por un profesional arquitecto o ingeniero civil; d. Certificado de gravámenes e hipotecas actualizado del Registrador de la Propiedad del Cantón Manta; e. Comprobante de pago del impuesto predial actualizado; y, f. En caso de modificatoria a la declaratoria de propiedad horizontal, adjuntará además autorización notariada de todos los copropietarios y comprobante de pago de la tasa retributiva. El cuadro de alícuotas contendrá única y específicamente las fracciones correspondientes del total de las áreas de uso privado, y susceptibles de individualizarse. A las áreas de uso comunal no se asignará alícuotas, debiendo constar de manera detallada la superficie y el destino".

Que el Art. 332 de la Ordenanza de Urbanismo, Arquitectura, Uso y Ocupación del Suelo en el Cantón Manta, prescribe: **"RESULTADO DEL TRÁMITE.-** La Dirección Municipal de Planeamiento Urbano en el término de quince días, contados a partir de la fecha de su presentación, elaborará un informe técnico por escrito, el cual en caso de ser favorable se remitirá al Ejecutivo del GADMC-Manta, quien a su vez la derivará a la Dirección de Gestión Jurídica, para que en el término de tres días pronuncie su informe y con el mismo el Alcalde o Alcaldesa emita la Resolución de Declaratoria en Régimen de Propiedad Horizontal del bien inmueble, la cual será notificada por la Secretaría General al o los interesados, así como a las direcciones Municipales de Gestión Jurídica; Avalúos y Catastros; Financiero; y, Planeamiento Urbano, a fin de que se realice el trámite correspondiente para la legalización de documentos y se proceda con el pago de la tasa respectiva. (...) Si en el lapso de dos años el o los interesados que hayan obtenido una Declaratoria en Régimen de Propiedad Horizontal, no completaran el trámite respectivo para inscribirla en el Registro de la Propiedad del Cantón; la Declaratoria quedará sin efecto. Si hubiera el interés de mantener el Régimen de Propiedad Horizontal para el bien inmueble, el o los interesados deberán realizar el trámite nuevamente".

Que mediante Resolución Ejecutiva No. MTA-ALC-2021-230 de fecha 07 de diciembre de 2021, la máxima autoridad administrativa del GADMC-Manta, resolvió delegar al Coordinador o Coordinadora General de Infraestructura y Control Urbano del Gobierno Autónomo Descentralizado Municipal del cantón Manta, la siguiente atribución: **"a) mediante la suscripción de acto administrativo, aprobar, modificar o revocar lo siguiente: I. Declaratoria de Propiedad Horizontal, II. Urbanizaciones, III. Restructuración de lotes; y, b) Suscribir las actas de entrega recepción de obras, áreas verdes, comunitarias y vías de las urbanizaciones, de acuerdo a la normativa legal aplicable para el efecto".**

ILIANA
JAZMIN
GUTIERRE
Z
TOROMOR
ENO

Formado digitalmente
por ILIANA JAZMIN
GUTIERREZ
TOROMOR ENO
en fecha 07/12/2021
a las 14:00:00
por el sistema de
firmas digitales
del GADMC-Manta

ILIANA
JAZMIN
GUTIERREZ
TOROMOR
ENO

Que mediante Certificado de Solvencia No.66594, de fecha 18 de enero de 2022, emitido por la Registraduría de la Propiedad del cantón Manta, en su movimiento registral (2), se evidencia que los cónyuges, Sr. Force Stephen y Sra. Bajana Sonia (Compradores), de fecha 16 de marzo de 2005 e inscrita en el Registro de la Propiedad el 08 de abril de 2005, realizaron en la Notaría Pública Primera del Cantón Manta, la Compraventa de un predio ubicado en la Ciudadela Universitaria, Lote número cuatro de la manzana L, Cantón Manta, con clave catastral No.1-17-18-04-000, con un área total de 336,00 m2.

Que mediante oficio Nro. MTA-DACP-OFI-131020212351, de fecha del 13 de octubre del 2021, se les informa a los Señores: Bajana Sonia E. y Force Stephen Edward, que se deberán realizar varias correcciones a los estudios presentados por presentar varios errores, en respuesta a esta comunicación, se hace presente el Arq. Walter Vega Toala como responsable de los estudios del mencionado edificio, quien recepto las aclaraciones pertinentes para que proceder a realizar las rectificaciones requeridas.

Que mediante con fecha del 28 de diciembre del 2021, se ingresa por ventanilla nueva documentación de la Propiedad Horizontal Vivienda DUPLEX FORCE, en la cual se anexan los estudios corregidos, por parte del Arq. Walter Vega Toala.

Que mediante memorando Nro. MTA-DACP-MEM-291220211558, de fecha 29 de diciembre de 2021, suscrito por la Ing. Ligia Elena Alcívar, Directora de Avalúos, Catastro y Permisos Municipales, con relación a la petición de Sr. Force Stephen y Sra. Bajana Sonia, concluye en lo siguiente: *"Al haberse presentado a esta Municipalidad toda la documentación técnica, legal y los estudios para la Propiedad Horizontal de la Vivienda "DUPLEX FORCE", y por cumplir con lo previsto en la Sección 6ta. de la Declaratoria de Propiedad Horizontal artículo 331.- Requisitos de la Ordenanza de Urbanismo, Arquitectura, Uso y Ocupación del Suelo en el cantón Manta, puede ser incluido al Régimen de Propiedad Horizontal."*

Que mediante informe No. MTA-DPSI-INF-250120221028, de fecha 25 de enero 2022, suscrito por la Abg. Iliana Gutiérrez Toromoren, Procuradora Síndica Municipal, emite pronunciamiento legal en los siguientes términos: *"Según informe contenido en memorando Nro. MTA-DACP-MEM-291220211558, de fecha 29 de diciembre de 2021, suscrito por la Ing. Ligia Elena Alcívar, Directora de Avalúos, Catastro y Permisos Municipales, se indica que, al haberse presentado a esta Municipalidad toda la documentación técnica, legal y los estudios para la Propiedad Horizontal de la vivienda DUPLEX FORCE, y por cumplir con lo previsto en la Sección 6ta.- De la Declaratoria de Propiedad Horizontal artículos 331.- Requisitos de la Ordenanza de Urbanismo, Arquitectura, Uso y Ocupación del Suelo en el cantón Manta, puede ser incluido al Régimen de Propiedad Horizontal. Por tanto, acogiendo el informe de la Dirección de Avalúos, Catastros y Permisos Municipales, considero pertinente incorporar al régimen de propiedad horizontal la vivienda DUPLEX FORCE, de propiedad de los cónyuges, Sr. Force Stephen y Sra. Bajana Sonia, el cual se constituye específicamente en un CONJUNTO DE VIVIENDA (DEPARTAMENTOS), cuyo bien inmueble se encuentra ubicado en la Ciudadela Universitaria, Lote número cuatro de la manzana L, cantón Manta, con clave catastral No.1-17-18-04-000, con un área total de 336,00 m2, según el informe técnico realizado por la Dirección de Avalúos, Catastros y Permisos Municipales;*



ante ello corresponde señor Coordinador que, en su calidad de delegado de la máxima autoridad administrativa del GADMC-Manta conforme a la Resolución Ejecutiva MTA-ALC-2021-230, de fecha 07 de diciembre de 2021, dicte un acto administrativo, acorde a lo señalado en el Art. 332 de la Ordenanza de Urbanismo, Arquitectura, Uso y Ocupación del Suelo en el Cantón Manta(...)."



En virtud de lo expuesto, y; en uso de mis atribuciones legales, como delegado de la máxima Autoridad administrativa del GADMC-Manta;

RESUELVO:

Artículo 1.- Aprobar la Declaratoria al Régimen de Propiedad Horizontal de la "VIVIENDA DUPLEX FORCE", de propiedad de los cónyuges, Sr. Force Stephen y Sra. Bajana Sonia, el cual se constituye específicamente en un CONJUNTO DE VIVIENDAS (DEPARTAMENTOS), cuyo bien inmueble se encuentra ubicado en la Ciudadela Universitaria, Lote número cuatro de la manzana L, cantón Manta, con clave catastral No.1-17-18-04-000, con un área total de 336,00 m², según el informe técnico realizado por la Dirección de Avalúos, Catastros y Permisos Municipales, el cual forma parte integral de la presente resolución.

Artículo 2.- Notifíquese a través de la Secretaría Municipal a los interesados, así como a las Direcciones Municipales de: Avalúos, Catastro y Permisos Municipales; Gestión Financiera, Procuraduría Síndica; y, que la misma se notifique e inscriba en el Registro de la Propiedad del Cantón Manta, para que este acto administrativo quede debidamente perfeccionado; y se proceda con el pago de la tasa respectiva a fin que se dé cumplimiento a los informes que han servido como habilitantes para que se dicte este acto administrativo.

Cumplase y Notifíquese. -

Dado y firmada en la ciudad de Manta a los veinte y cinco días del mes de enero del año dos mil veinte y dos.



Firmado digitalmente por:

**EMILIO
RONNIE**

Ing. Emilio Ronnie Macías Loo

**COORDINADOR GENERAL DE INFRAESTRUCTURA Y CONTROL URBANO DEL
GOBIERNO AUTÓNOMO DESCENTRALIZADO MUNICIPAL**

ILIANA
JAZMIN
GUTIERREZ
TOROMOR
ENO

Firmado
digitalmente
por ILIANA
JAZMIN
GUTIERREZ
TOROMOREN
O



Ficha Registral-Bien Inmueble

66594

Certificado de Solvencia

Conforme a la Orden de Trabajo: WEB-22007502
Certifico hasta el día 2022-03-08:



INFORMACION REGISTRAL

Código Catastral/Identif.Predial: 1171804000

Fecha de Apertura: martes, 22 mayo 2018

Información Municipal:

Dirección del Bien: ubicado en la Ciudadela Universitaria

Tipo de Predio: LOTE DE TERRENO

Parroquia: MANTA

LINDEROS REGISTRALES: Lote de terreno que se encuentra ubicado en la Ciudadela Universitaria. El lote de terreno número CUATRO manzana L, tiene las siguientes medidas y linderos: con un área total de trescientos treinta y seis metros cuadrados.

Frente: con calle U-cuatro con catorce metros

Atras: lindera con área verde con catorce metros

Derecho: con el lote número tres con veinticuatro metros

Izquierdo: con área verde con veinticuatro metros

SOLVENCIA: EL PREDIO DESCRITO SE ENCUENTRA LIBRE DE GRAVAMEN

RESUMEN DE MOVIMIENTOS REGISTRALES:

Libro	Acto	Número y Fecha de Inscripción	Folio Inicial	Folio Final
COMPRA VENTA	COMPRVENTA	2645 jueves, 11 octubre 2001	31151	31163
COMPRA VENTA	COMPRVENTA	885 viernes, 08 abril 2005	12461	12473
OFICIOS RECIBIDOS	RESOLUCION	3 viernes, 11 febrero 2022	0	0

MOVIMIENTOS REGISTRALES:

Registro de : COMPRA VENTA

[1 / 3] COMPRAVENTA

Inscrito el: jueves, 11 octubre 2001

Nombre del Cantón: MANTA

Oficina donde se guarda el original: NOTARÍA PRIMERA DE MANTA

Cantón Notaría: MANTA

Fecha de Otorgamiento/Providencia: jueves, 13 septiembre 2001

Fecha Resolución:

a.-Observaciones:

Dos lotes de terrenos ubicados en la Ciudadela Universitaria de la parroquia y cantón Manta, asignados con los números TRES Y CUATRO de la manzana "L". El Lote de terreno número TRES de la manzana "L" tiene los siguientes linderos y medidas: Por el frente lindera con calle U-cuatro, con catorce metros; Por atrás lindera con área verde, con catorce metros; Por el Costado Derecho, con el lote número dos, con veinticuatro metros; y Por el Costado Izquierdo, lindera con el lote número cuatro, con veinticuatro metros, con un área total de Trescientos treinta y seis metros cuadrados. El Lote de terreno número CUATRO de la manzana "L", tiene los siguientes linderos y medidas: Por el frente, lindera con calle U-cuatro, con catorce metros; Por atrás lindera con área verde, con catorce metros; Por el Costado Derecho, con el lote número tres veinticuatro metros, y por el Costado Izquierdo, lindera con áreas verdes con veinticuatro metros, con un área total de trescientos treinta y seis metros cuadrados

b.- Apellidos, Nombres y Domicilio de las Partes:

Calidad	Nombres y/o Razón Social	Estado Civil	Ciudad
COMPRADOR	LOPEZ ALONZO MILTON NERY	CASADO(A)	MANTA
VENDEDOR	FLOR CANO INES MARIA	CASADO(A)	MANTA
VENDEDOR	ORTIZ CHAVEZ CARLOS APARICIO	CASADO(A)	MANTA

Registro de : COMPRA VENTA

[2 / 3] COMPRAVENTA

Inscrito el: viernes, 08 abril 2005

Nombre del Cantón: MANTA

Oficina donde se guarda el original: NOTARIA PRIMERA

Cantón Notaría: MANTA

Fecha de Otorgamiento/Providencia: miércoles, 16 marzo 2005

Fecha Resolución:
a.-Observaciones:

Dos lotes de terrenos que se encuentran ubicados en la Ciudadela Universitaria, inmuebles que se encuentra signado con los números Tres y Cuatro de la Manzana L. El lote de terreno número Tres de la Manzana L. Con un área total de: TRESCIENTOS TREINTA Y SEIS METROS CUADRADOS. El lote de terreno número cuatro de la Manzana L. Con una superficie total de: TRESCIENTOS TREINTA Y SEIS METROS CUADRADOS. tiene las siguientes medidas y linderos: Por el frente, con calle U-cuatro con catorce metros; Por atrás, lindera con área verde con catorce metros; Por el Costado Derecho, con el lote número tres con veinticuatro metros; y, Por el Costado Izquierdo, con área verde con veinticuatro metros, con un área total de trescientos treinta y seis metros cuadrados.

b.- Apellidos, Nombres y Domicilio de las Partes:

Calidad	Nombres y/o Razón Social	Estado Civil	Ciudad
COMPRADOR	FORCE STEPHEN EDWARD	CASADO(A)	MANTA
COMPRADOR	BAJANA SONIA E.	CASADO(A)	MANTA
VENDEDOR	LOPEZ ALONZO MILTON NERY	CASADO(A)	MANTA
VENDEDOR	ALCIVAR ALAVA ANDREA ROSARIO	CASADO(A)	MANTA

Registro de : OFICIOS RECIBIDOS
[3 / 3] RESOLUCION
Inscrito el: viernes, 11 febrero 2022

Nombre del Cantón: MANTA

Oficina donde se guarda el original: GOBIERNO AUTONOMO DESCENTRALIZADO MUNICIPAL DEL CANTON MANTA

Cantón Notaría: MANTA

Fecha de Otorgamiento/Providencia: martes, 25 enero 2022

Fecha Resolución:
a.-Observaciones:

RESOLUCION OF. No. MTA-DSCC-OFI-270120221810 Manta, 27 de enero del 2022. Resolución Ejecutiva No. MTA-2022-ALC-16 suscrita por el Ing. Emilio Ronnie Macías Loo, coordinador General de la Infraestructura y Control Urbano del GAD Manta, en calidad de delegado del señor Alcalde, en la que se resuelve Aprobar la Declaratoria al Régimen de Propiedad Horizontal de la "VIVIENDA DUPLEX FORCE" de propiedad de los cónyuges Sr. Force Stephen y Sra. Bajana Sonia. Lote de terreno que se encuentra ubicado en la Ciudadela Universitaria. El lote de terreno número CUATRO manzana L, tiene las siguientes medidas y linderos: con un área total de trescientos treinta y seis metros cuadrados.

b.- Apellidos, Nombres y Domicilio de las Partes:

Calidad	Nombres y/o Razón Social	Estado Civil	Ciudad
AUTORIDAD COMPETENTE	GOBIERNO AUTONOMO DESCENTRALIZADO MUNICIPAL DEL CANTON MANTA		MANTA
PROPIETARIO	BAJANA SONIA E.		MANTA
PROPIETARIO	FORCE STEPHEN EDWARD		MANTA

TOTAL DE MOVIMIENTOS CERTIFICADOS:

Libro:	Número de Inscripciones:
COMPRA VENTA	2
OFICIOS RECIBIDOS	1
Total Inscripciones >>	3

Los movimientos Registrales que constan en esta Ficha son los únicos que se refieren al predio que se certifican.

Cualquier enmendadura, alteración o modificación al texto de este certificado lo invalida.

Emitido el 2022-03-08
Elaborado por Servicio en línea
A petición de : BAJANA SONIA
Conforme a la Orden de Trabajo: WEB-22007502 certifico hasta el día 2022-03-08, la Ficha Registral Número: 66594.



Firmado electrónicamente por:
**GEORGE BETHSABE
MOREIRA MENDOZA**

GEORGE BETHSABE MOREIRA MENDOZA
Registrador de la Propiedad

Válido por 59 días. Excepto que
se diera un traspaso de dominio o
se emitiera un gravamen

Código Seguro de Verificación (CVS)



2 4 5 0 8 3 V A 7 9 X 3 V





CUERPO DE BOMBEROS MANTA

RUC 1360020070001

CONCEPTO - CERTIFICADO DE SOLVENCIA

Nº PAGO	FECHA DE EMISION	FECHA DE PAGO	Nº TITULO DE CREDITO	PERIODO
84545	2022/03/08 12:00	08/03/2022 12:00:00p. m.	779605	
A FAVOR DE BAJANA SONIA E C.I.: 0112511922				

MANTA CERTIFICADO de Solvencia

CERTIFICADO Nº 5538

RUBROS DEL TITULO		ADICIONALES	DETALLE DEL PAGO
de Solvencia	\$ 3	(+)SUB-TOTAL (1) 3.00	(+)SUB-TOTAL (2)
La Dirección Financiera CERTIFICA: Que no consta como deudor al Cuerpo de Bomberos			USD 3.00
TESORERO(A)		SUBTOTAL 1 3.00	FORMA DE PAGO: EFECTIVO
		SUBTOTAL 2 3.00	TITULO ORIGINAL



DOCUMENTO VÁLIDO HASTA 2022/04/07

COMPROBANTE DE PAGO

N° 558308

Código Catastral	Área	Avalúo Comercial
1-17-18-04-000	336	\$ 67200

Nombre o Razón Social	Cédula o Ruc
BAJANA SONIA E	112511922
FORCE STEPHEN EDUARD .	154003241

Fecha de pago: 2022-01-12 10:34:58 - VEGA LUCAS JESSICA MARITZA
Saldo sujeto a variación por regulaciones de ley

Dirección	Año	Control	N° Título
CIUD. ULEAM MZ L LOTE # 04	2022	555202	558308

IMPUESTOS, TASAS Y CONTRIBUCIONES ESP. DE MEJORAS			
Concepto	Valor Parcial	Recargas(+) Rebajas(-)	Valor a Pagar
COSTA JUDICIAL	0.00	0.00	0.00
IMPUESTO PREDIAL	15.28	-1.53	13.75
INTERES POR MORA	0.00	0.00	0.00
MEJORAS 2012	2.09	-0.79	1.30
MEJORAS 2013	7.32	-2.78	4.54
MEJORAS 2014	7.64	-2.90	4.74
MEJORAS 2015	3.91	-1.49	2.42
MEJORAS 2016	0.39	-0.15	0.24
MEJORAS 2017	8.52	-3.24	5.28
MEJORAS 2018	10.27	-3.90	6.37
MEJORAS 2019	1.38	-0.52	0.86
MEJORAS 2020	22.31	-8.48	13.83
MEJORAS 2021	8.36	-3.18	5.18
SOLAR NO EDIFICADO	87.34	0.00	87.34
TASA DE SEGURIDAD	10.92	0.00	10.92
TOTAL A PAGAR			\$ 156.77
VALOR PAGADO			\$ 156.77
SALDO			\$ 0.00

Código Seguro de Verificación (CSV)



MPT671699430408

Puede verificar la validez de este documento ingresando al portal web
<https://portalciudadano.manta.gob.ec> opción validar documentos digitales o leyendo el código QR



N° 032022-059320

Manta, martes 08 marzo 2022

**LA TESORERÍA DEL GOBIERNO AUTÓNOMO DESCENTRALIZADO MUNICIPAL
DEL CANTÓN MANTA**

A petición del ciudadano CERTIFICA QUE: Una vez revisado los archivos de Tesorería municipal y los sistemas informáticos municipales, no se ha encontrado ningún Título de Crédito pendiente de pago por concepto de impuestos, tasas y tributos municipales a cargo de **BAJANA SONIA** con pasaporte No. **112511922**.

Por lo consiguiente se establece que **NO ES DEUDOR** de la Municipalidad del Cantón Manta.



Tesorería Municipal
Dirección de Gestión Financiera

*Este documento tiene una validez de 1 mes a partir de la fecha emitida.
Fecha de expiración: viernes 08 abril 2022*

Código Seguro de Verificación (CSV)



1599667HO2MTX

Puede verificar la validez de este documento ingresando al portal web <https://portalciudadano.manta.gob.ec>
opción validar documentos digitales o leyendo el código QR





N° 032022-059683

Manta, viernes 11 marzo 2022

**CERTIFICADO OTORGADO PARA TRÁMITE DE
CONSTITUCIÓN DE PROPIEDAD HORIZONTAL****LA DIRECCIÓN FINANCIERA DEL GOBIERNO AUTÓNOMO DESCENTRALIZADO
MUNICIPAL DEL CANTÓN MANTA**

A petición del ciudadano CERTIFICA QUE: Una vez revisado el catastro de predios urbanos en vigencia, se encuentra registrada una propiedad que consiste en SOLAR Y CONSTRUCCIÓN con clave catastral 1-17-18-04-000 perteneciente a FORCE STEPHEN EDUARD . con C.C. 154003241 Y BAJANA SONIA E con C.C. 112511922 ubicada en CIUD. ULEAM MZ L LOTE # 04 BARRIO CIUADELA UNIVERSITARIA PARROQUIA MANTA cuyo AVALÚO COMERCIAL PRESENTE asciende a la cantidad de \$186,111.30 CIENTO OCHENTA Y SEIS MIL CIENTO ONCE DÓLARES 30/100.

Tesorería Municipal
Dirección de Gestión Financiera

Este documento tiene una validez de 9 meses a partir de la fecha emitida.
Fecha de expiración: sábado 31 diciembre 2022

Código Seguro de Verificación (CSV)



160329SWGZ0EE

Puede verificar la validez de este documento ingresando al portal web <https://portalciudadano.manta.gob.ec>
opción validar documentos digitales o leyendo el código QR



**DIRECCIÓN DE AVALÚOS, CATASTRO Y PERMISOS MUNICIPALES
CERTIFICADO DE AVALÚO**

Nº 032022-059541

Nº ELECTRÓNICO : 217590

Fecha: 2022-03-09

El suscrito Director de Avalúos, Catastros y Permisos Municipales Certifica: Que revisando el Catastro de Predios en vigencia, en el archivo existente se constató que:

DATOS DE LA CLAVE CATASTRAL

El predio de la clave: 1-17-18-04-000

Ubicado en: CIUD. ULEAM MZ L LOTE # 04

ÁREA TOTAL DEL PREDIO SEGÚN ESCRITURA

Área Según Escritura: 336 m²

PROPIETARIOS

Documento	Propietario
154003241	FORCE STEPHEN EDUARD-
112511922	BAJANA-SONIA E

CUYO AVALÚO VIGENTE EN DÓLARES ES DE:

TERRENO: 67,200.00

CONSTRUCCIÓN: 118,911.30

AVALÚO TOTAL: 186,111.30

SON: CIENTO OCHENTA Y SEIS MIL CIENTO ONCE DÓLARES 30/100

El presente documento se emite de acuerdo a la documentación requerida para el trámite y a inspección en el lugar que indica el solicitante; por lo cual salvamos error u omisión, eximiendo de responsabilidad al certificante, si se comprobare que se han presentado datos falsos o representaciones gráficas erróneas, en las solicitudes correspondientes.

"Este documento no constituye reconocimiento, fraccionamiento u otorgamiento de la titularidad del predio; solo expresa el valor de suelo actual de acuerdo a la Ordenanza de Aprobación del Plano del Suelo, sancionada el 23 de diciembre del año 2021, conforme a lo establecido en la Ley, que rige para el Bienio 2022 - 2023".



Dirección de Avalúos, Catastro y Permisos
Municipales

Este documento tiene una validez de 9 meses a partir de la fecha emitida
Fecha de expiración: sábado 31 diciembre 2022

Código Seguro de Verificación (CSV)



1601875ZWQVAS

Puede verificar la validez de este documento ingresando al portal web <https://portalciudadano.manta.gob.ec>
opción validar documentos digitales o leyendo el código QR



Fecha de generación de documento: 2022-03-11 11:13:46



ESTUDIO DE PROPIEDAD HORIZONTAL

VIVIENDA DUPLEX FORCE

Arq. Walter Vega T.

SEPTIEMBRE 2021



CONTENIDO

- 1.0.- Definición de términos.
- 2.0.- Datos Generales:
 - Ubicación.
 - Descripción General.
- 3.0.- Límites y linderos de las viviendas.
- 4.0.- Información para el proceso.
 - Áreas por Plantas.
 - Áreas Generales.
- 5.0.- Cuadro de cálculo de áreas netas, alícuotas áreas comunes, área total, y áreas de terrenos.
- 6.0.- Cuadro de distribución de gastos comunes.
- 7.0.- Reglamento Interno.



DEFINICION DE TERMINOS

1.1- AREA DE TERRENO:

Está constituida por el área total del terreno en la que se encuentra implantado el edificio, perteneciendo esta área a los copropietarios del mismo.



1.2- AREA DE CONSTRUCCIÓN:

Comprende la totalidad del área de construcción de las viviendas, incluyendo la terraza superior si es accesible.

1.3- AREA COMUN:

Está conformada por la suma de todas las áreas de uso o propiedad común, como calles, aceras, parque, ingreso, etc.

1.4- AREA NETA VENDIBLE:

Es la resultante o suma de las áreas vendibles de cada una de las viviendas.

Se entenderá como bienes de propiedad exclusiva de los propietarios, las viviendas hasta la mitad de las paredes que dividen una propiedad de otra; y, bienes de propiedad común, las partes anexas y accesorias de los espacios comunes, como instalaciones comunes, como instalaciones de agua, desagües, red eléctrica, telefónica, desde la acometida hasta las instalaciones propias de cada una de las viviendas.

1.5- ALÍCUOTA:

Numero de cuatro decimales que representa una parte de todo el condominio, correspondiente a cada una de las viviendas. La suma de todas estas partes, debe de ser igual a la unidad.

1.6- CUOTA DE AREA COMUN:

Es la superficie o porción de área común que le corresponde a cada una de las viviendas, para efecto de tributación y copropiedad.

Son bienes comunes y de dominio indivisible del condominio, los siguientes.



- 1.- El terreno en el que se encuentran implantadas las viviendas.
- 2.- El ingreso general al condominio.
- 3.- El cerramiento perimetral del terreno.
- 4.- Las paredes medianeras en la mitad exterior de su espesor, que separan bienes exclusivos de bienes comunes o que delimitan a una vivienda con otra.
- 5.- Los sistemas de conducción y controles eléctricos generales del Condominio.
- 6.- La cisterna, los tanques de presión y bombas del sistema de dotación del agua potable.
- 7.- Todo el sistema de agua potable del condominio.
- 8.- Los sistemas de agua servidas y agua lluvias.
- 9.- Todas las demás partes y elementos del condominio que no tengan el carácter de bienes exclusivos.

1.7.- CUOTA DEL TERRENO.

Es el área o parte del terreno que le corresponde a cada vivienda, para efecto de tributación y copropiedad.

1.8.- VALOR DE LA VIVIENDA.

Representa el costo total de cada vivienda, en el que se encuentran incluidos los costos correspondientes al área neta de la vivienda y las cuotas de área común y terreno que le correspondan.

En este caso se contempla únicamente el Costo Referencial, que servirá de base para la promoción y venta de las viviendas.

2.0.- DATOS GENERALES:

2.1.- DATOS GENERALES DEL PROYECTO

NOMBRE DEL PROYECTO
UBICACIÓN GEOGRAFICA

DUPLEX FORCE

Se encuentra ubicado en la Ciudadela Universitaria
Lote de terreno número CUATRO de la Manzana
L, en la calle U-cuatro
Código Catastral: 1-17-18-04-000,
Parroquia: Manta
Cantón: Manta,
Provincia: Manabí

PROPIETARIOS

Bajana Sonia E. y Force Stephen Edward




Sistema de coordenadas UTM./ WGS 84

PUNTOS	X (m)	Y (m)
P01	528087.12	9895136.05
P02	528100.98	9895134.06
P03	528097.57	9895110.31
P04	528083.71	9895112.30
Cantón: Manta	Parroquia : Manta	Sector: Ciudadela Universitaria Mz L Lote 04


Área del Predio: 336,00 M²

Mapa del Sitio

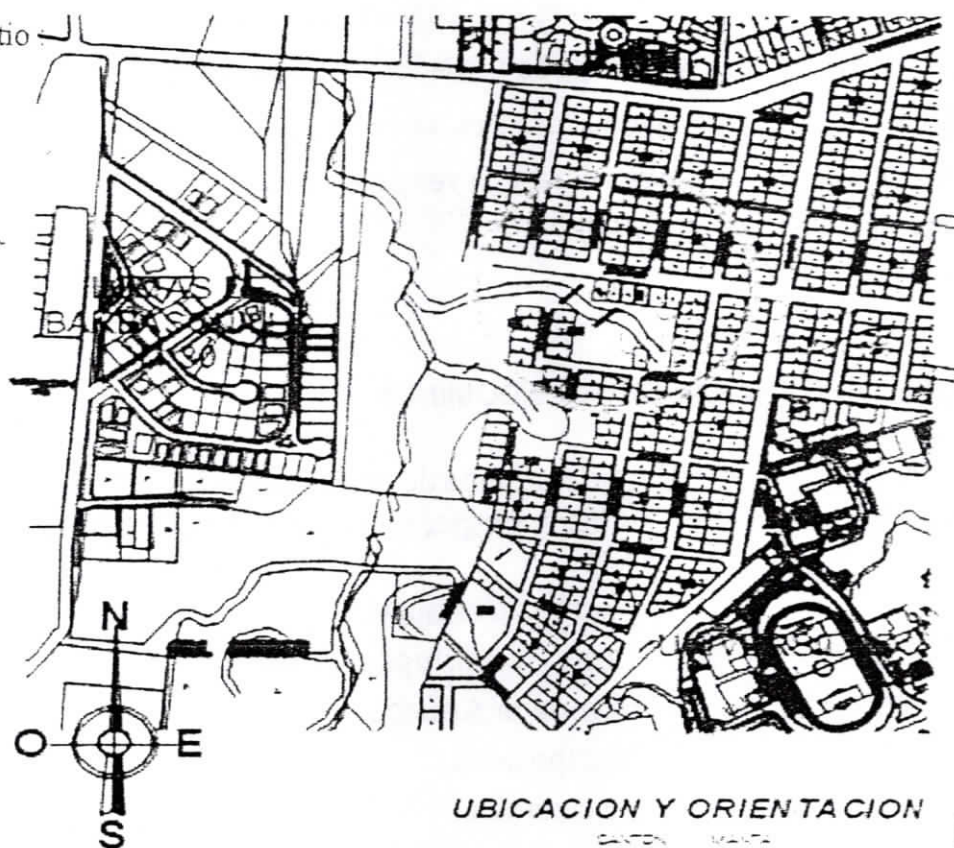

UBICACION Y ORIENTACION

CANTON MANTA
PARROQUIA MANTA


2.2.- ANTECEDENTES:

De acuerdo a la Escritura de Compraventa, autorizada por la Notaría Primera del Cantón Manta el 16 de marzo de 2005 e inscrita en el Registro de la Propiedad de Manta el 08 de abril de 2005, los Señores: Bajana Sonia E. y Force Stephen Edward, son propietarios de un lote de terreno, con clave catastral # 1-17-18-04-000 con un área de 336,00m²; se encuentra ubicado en la Ciudadela Universitaria, LOTE 4 de la Manzana L, de la parroquia Manta del Cantón Manta. El antes descrito lote de terreno de acuerdo a la Ficha Registral – Bien Inmueble 66594 del

Registro de la Propiedad de Manta, emitida el 27 de septiembre del 2021, se encuentra libre de gravamen. Sobre este predio el propietario construyó la Vivienda DUPLEX FORCE, para este fin se obtuvo el Permiso de Construcción PC03202000073, de fecha 01 de marzo de 2020, otorgado por este GAD Municipal a través de la Dirección Avalúos Catastro y Permisos Municipales.

2.3.- UBICACIÓN:

El terreno en el que se implanta la vivienda "DUPLEX FORCE", está ubicado en la Ciudadela Universitaria, Lote de terreno número CUATRO de la Manzana L, del cantón Manta, el mismo que presenta las siguientes medidas y linderos.

. FRENTE:	Con calle U- cuatro, con catorce metros.
. ATRAS:	Lindera con área verde, con catorce metros.
. L. DERECHO:	Con lote número tres, con veinticuatro metros.
. L. IZQUIERDO:	Con área verde, con veinticuatro metros.
Área Total :	336,00 m2

2.4.- DESCRIPCIÓN GENERAL DEL CONDOMINIO:

La vivienda "DUPLEX FORCE", se compone de dos unidades de viviendas, cada una de dos plantas. Y tienen las siguientes especificaciones técnicas generales:

Estructura:	Hormigón armado.
Entrepisos:	Losas de hormigón armado.
Escaleras:	Hormigón Armado.
Paredes:	Mampostería
Pisos:	De cerámica.
Inst. Eléctricas y Sanitarias.	Empotradas en pisos y paredes.
Cubierta:	Estructura metálica.
Ventanas:	De aluminio y vidrio.
Puertas:	De madera la puerta principal - posterior y puertas interiores tamboradas. De aluminio y vidrio en balcones.
Revestimientos:	Cerámica en cocina y baños.
Piezas sanitarias:	Línea Edesa blancas.



3.0.- ESPECIFICACIONES PARTICULARES DE CADA UNA DE LAS VIVIENDAS.

3.1.- VIVIENDA A-01

Vivienda "A-01" consta de dos niveles de edificación, compuesta de Sala, Comedor, Cocina, Lavandería, Baño social y patio en planta baja; Sala de Estar, Dormitorio Master con Baño, Dormitorio 1, Dormitorio 2 y Baño General, en planta alta. Esta vivienda presenta las siguientes medidas y linderos.

3.1.1.- PLANTA BAJA - VIVIENDA A-01. (60.50m²)

- . Por arriba: Lindera con planta alta de esta misma vivienda.
- . Por abajo: Lindera con terreno de la edificación.
- . Por el norte: Lindera con Patio de la misma vivienda en 5.00 m.
- . Por el sur: Lindera con Patio de la misma vivienda en 5.00 m.
- . Por el este: Lindera con Patio de la misma vivienda en 12.10 m.
- . Por el oeste: Lindera con Planta Baja de Vivienda B-01 en 12.10 m.
- . Área: 60,50 m².

3.1.2.- PLANTA ALTA - VIVIENDA A-01. (65.74m²)

- . Por arriba: Lindera con cubierta de esta misma vivienda.
- . Por abajo: Lindera con planta baja de vivienda y patio de esta misma vivienda.
- . Por el norte: Lindera con Vacío hacia patio de esta misma vivienda en 5.00 m.
- . Por el sur: Lindera con Vacío hacia patio de esta misma vivienda, Partiendo desde el vértice Este hacia el Oeste en 2.80 m.; desde este punto gira hacia el Sur en 0.50 m.; desde este punto gira hacia el Oeste en 3.10 m.
- . Por el este: Lindera con Vacío hacia patio de esta misma vivienda, Partiendo desde el vértice Norte hacia el Sur en 8.00 m.; desde este punto gira hacia el Este en 0.90 m., desde este punto gira hacia el Sur en 4.10 m.
- . Por el oeste: Lindera con Planta Alta de Vivienda B-01, en 12.60 m.
- . Área: 65,74 m².

3.1.3.- PATIO - VIVIENDA A-01. (107.50M²)

- . Por arriba: Lindera con espacio aéreo y parte de planta alta de la misma vivienda.
- . Por abajo: Lindera con Terreno de la edificación.
- . Por el norte: Lindera con calle U - cuatro en 7.00 m.
- . Por el sur: Lindera con Área Verde en 7.00 m.
- . Por el este: Lindera con Lote número tres en 24,00 m.
- . Por el oeste: Lindera con Patio de Vivienda B-01 y Planta Baja de esta misma vivienda A-01, Partiendo desde el vértice Sur hacia el Norte en 6.40 m., desde este punto gira hacia el Este en 5.00 m., desde este punto gira hacia el Norte en 12.10 m., desde este punto gira hacia el Oeste en 5.00 m., desde este punto gira hacia el Norte en 5.50m.
- . Área: 107,50 m².



3.2.- VIVIENDA B-01.

Vivienda "B-01", consta de dos niveles de edificación, compuesta de Sala, Comedor, Cocina, Lavandería, Baño social, y patio en planta baja; Sala de Estar, Dormitorio Master con Baño, Dormitorio 1, Dormitorio 2 y Baño General, en planta alta. Esta vivienda presenta las siguientes medidas y linderos.

3.2.1.- PLANTA BAJA - VIVIENDA B-01. (60.50m²)

- . Por arriba: Lindera con planta alta de esta misma vivienda.
- . Por abajo: Lindera con terreno de la edificación.
- . Por el norte: Lindera con Patio de la misma vivienda en 5.00 m.
- . Por el sur: Lindera con Patio de la misma vivienda en 5.00 m.
- . Por el este: Lindera con Planta Baja de Vivienda A-01 en 12.10 m.
- . Por el oeste: Lindera con Patio de la misma vivienda en 12.10 m.
- . Área: 60,50 m².

3.2.2.- PLANTA ALTA - VIVIENDA B-01. (65.74m²)

- . Por arriba: Lindera con cubierta de esta misma vivienda.
- . Por abajo: Lindera con planta baja y patio de esta misma vivienda.
- . Por el norte: Lindera con Vacío hacia patio de esta misma vivienda en 5.00 m.
- . Por el sur: Lindera con Vacío hacia patio de esta misma vivienda, Partiendo desde el vértice Este hacia el Oeste en 3.10 m.; desde este punto gira hacia el Norte en 0.50 m.; desde este punto gira hacia el Oeste en 2.80 m.
- . Por el este: Lindera con Planta Alta de Vivienda A-01, en 12.60 m.
- . Por el oeste: Lindera con Vacío hacia patio de esta misma vivienda, Partiendo desde el vértice Sur hacia el Norte en 4.10 m.; desde este punto gira hacia el Este en 0.90 m., desde este punto gira hacia el Norte en 8.00 m.
- . Área: 65,74 m².



3.2.3.- PATIO - VIVIENDA B-01. (107.50M²)

- . Por arriba: Lindera con espacio aéreo y parte de planta alta de la misma vivienda.
- . Por abajo: Lindera con Terreno de la edificación.
- . Por el norte: Lindera con calle U - cuatro en 7.00 m.
- . Por el sur: Lindera con Área Verde en 7.00 m.
- . Por el este: Lindera con Patio de Vivienda A-01 y Planta Baja de esta misma vivienda B-01, Partiendo desde el vértice Norte hacia el Sur en 5.50 m., desde este punto gira hacia el Oeste en 5.00 m., desde este punto gira hacia el Sur en 12.10 m., desde este punto gira hacia el Este en 5.00 m., desde este punto gira hacia el Sur en 6.40m.
- . Por el oeste: Lindera con área verde en 24,00 m.
- . Área: 107,50 m².

4.0.- INFORMACIÓN PARA EL PROCESO:

4.1.- CUADRO DE ÁREAS POR PLANTAS (áreas por metros cuadrados).



DATOS VIVIENDAS				
ITEMS/VIVIENDAS	VIVIENDA A-01 AREA M2	VIVIENDA B-01 AREA M2	AREA COMUNAL AREA M2	AREA TOTAL (m2)
AREA COMUN			0,00	0,00
PLANTA BAJA	60,500	60,500		121,00
PLANTA ALTA	65,740	65,740		131,48
PATIO	107,500	107,500		215,00
TOTAL				467,48

PLANTA	AREACOMUN M2	AREA VENDIBLE		AREA TOTAL CONSTRUCCION (m2)
		CONSTRUIDA M2	NO CONSTRUIDA M2	
PLANTA BAJA	0,00	121,00	215,00	336,00
PLANTA ALTA		131,48		131,48
TOTAL	0,00	252,48	215,00	467,48

4.2.- AREAS GENERALES



4.2.1.- AREA TOTAL DEL TERRENO-----336.00 M2

4.2.2.- AREA NETA VENDIBLE

AREA CONSTRUIDA-----252.48 M2

AREA NO CONSTRUIDA (PATIOS) -----215.00 M2

RECIBIDA
FECHA: 01 FEB 2022
Firma: [Signature]
[Stamp]

REC.FJEC.X6.MTA-2022-ALL-16

5.0.- CUADRO DE CÁLCULO DE ÁREAS Y ALÍCUOTAS:

VIVIENDAS		ÁREA NETA M2	ALÍCUOTA %	ÁREA DE TERRENO M2	ÁREA COMUN M2	ÁREA TOTAL (m2)
VIVIENDA A-01	PLANTA BAJA	60,50	0,1294	43,484	0,00	60,50
	PLANTA ALTA	65,74	0,1406	47,250	0,00	65,74
	PATIO	107,50	0,2300	77,265	0,00	107,50
VIVIENDA B-01	PLANTA BAJA	60,50	0,1294	43,484	0,00	60,50
	PLANTA ALTA	65,74	0,1406	47,250	0,00	65,74
	PATIO	107,50	0,2300	77,265	0,00	107,50
TOTALES		467,48	1,0000	336,00	0,00	467,48

6.0.- CUADRO DE DISTRIBUCION DE GASTOS COMUNES:

VIVIENDAS		CUADRO DE DISTRIBUCION DE GASTOS COMUNES %
VIVIENDA A-01	PLANTA BAJA	0,1294
	PLANTA ALTA	0,1406
	PATIO	0,2300
TOTAL VIVIENDA A-01		0,50
VIVIENDA B-01	PLANTA BAJA	0,1294
	PLANTA ALTA	0,1406
	PATIO	0,2300
TOTAL VIVIENDA B-01		0,50

6.1.- CUADRO DE GASTOS COMUNES

VIVIENDA A-01 = 0.50
VIVIENDA B-01 = 0.50

Arq. Walter Vega T.
Senescyt 1016-11-1066700

REC EJEC No MTA-2022-ALL-16



REC EJEC No MTA-2022-ALL-16
FEB 2022
76/00
Firma: [Firma]



REGLAMENTO INTERNO PROPIEDAD HORIZONTAL

VIVIENDA DUPLEX FORCE

Arq. Walter Veá T.

SEPTIEMBRE 2021



REGLAMENTO INTERNO

CAPITULO 1

DEL REGIMEN DE PROPIEDAD HORIZONTAL

Art. 1.- La Vivienda Dúplex Force se ha procedido a someterlo bajo el Régimen de Propiedad Horizontal. Por consiguiente, este reglamento regirá las relaciones de propiedad y copropiedad de dicha Vivienda, así como su administración, uso, conservación y reparación.

Art. 2.- La Vivienda (Dúplex Force) se compone de bienes exclusivos y bienes comunes. Son bienes exclusivos los que pertenecen singular y exclusivamente a cada propietario, como lo son las viviendas; y, son bienes comunes todos los demás que se definan como tales en la ley y el presente reglamento interno.

CAPITULO 2

DE LA VIVIENDA DUPLEX

Art. 3.- La Vivienda (Dúplex Force), se encuentra ubicado en la parroquia Manta, del cantón Manta, en la Ciudadela Universitaria, Lote de terreno número tres de la Manzana L, y está sometido al Régimen de Propiedad Horizontal de conformidad con las leyes, ordenanzas y reglamentos pertinentes.

Se compone de 2 unidades de viviendas (dúplex), correspondiente a las viviendas A-01 y B-01. Cada una de estas viviendas se compone de una planta baja que consta de sala, comedor, cocina, lavandería, baño social y patio; y, planta alta que consta de sala de estar, dormitorio master con baño, dormitorio 1, dormitorio 2 y baño general.

Art. 4.- En los planos, de acuerdo con el reglamento interno de propiedad horizontal, se fijan los linderos, dimensiones y ubicación de la Vivienda Dúplex, distribución de las viviendas en que está dividido y las especificaciones de los espacios de circulación, estacionamientos, recreación, instalaciones y demás bienes comunes de la vivienda.

Los planos en referencia forman parte complementaria del presente reglamento el cual lo aceptan los copropietarios como únicos para el régimen de propiedad horizontal, su relación y sus derechos.





CAPITULO 3

DE LOS BIENES EXCLUSIVOS Y LOS BIENES COMUNES

Art. 5.- BIENES EXCLUSIVOS. - Las viviendas son bienes de dominio exclusivo, singular e indivisible de sus respectivos propietarios. Está incluido en este dominio el interior de las paredes medianeras, hasta la mitad del espesor. Son paredes medianeras las que separan una vivienda de otra de distinto dueño y las que separan una vivienda de los espacios de circulación. Las paredes que delimitan las viviendas con el exterior son de propiedad exclusiva, incluyendo la fachada. La propiedad exclusiva incluye las ventanas, vidrios, marcos y puertas.

Las puertas principales de entrada hacia las unidades de vivienda, y el cerramiento perimetral de toda la Vivienda Dúplex, son bienes comunes y su utilización será reglamentada.

Art. 6.- MANTENIMIENTO. - A cada propietario le corresponderá cubrir por su cuenta los gastos de administración, mantenimiento y reparación de sus bienes exclusivos, así como el pago de tasas por servicios y de impuestos que a ellos correspondan.

Art. 7.- BIENES COMUNES. - Son bienes comunes todos los elementos y partes que no tienen carácter de bienes exclusivos, los cuales sometidos como están al régimen de copropiedad, no son susceptible de apropiación individual ni exclusiva y sobre ellos cada copropietario tienen un derecho indivisible, comunitario y dependiente, cuya cuota se establece en el presente reglamento.


Art. 8.- DERECHOS DEL USUARIO. - El arrendatario, usufructuario o acreedor anticrético futuro, sustituirá al propietario en sus derechos de uso sobre los bienes comunes de la Vivienda Dúplex y en las obligaciones inherentes al régimen de propiedad horizontal, excepción hecha del pago de las expensas ordinarias y extraordinarias.

Art. 9.- GASTOS DE ADMINISTRACIÓN. - Los gastos de administración, reparación, conservación, reposición y/o mejora de los bienes comunes serán de cargo de todos los copropietarios según las cuotas establecidas en este reglamento. Se exceptúan los gastos de reparación o reemplazo que se originen en los actos de culpa o dolo de algún copropietario o usuario, los cuales serán de cuenta exclusiva del responsable.

Los copropietarios estarán solidariamente obligados al pago de daños que causen sus respectivos arrendatarios, usuarios, comodatarios, acreedores anticréticos o el general con la persona que use su propiedad exclusiva, con relación a los bienes comunes de la Vivienda.

Art. 10.- DERECHOS Y OBLIGACIONES DE LOS COPROPIETARIOS. - Son derechos y obligaciones de los copropietarios.

- a) Ejercer sus derechos de propiedad sobre sus bienes exclusivos, usar y disponer de ellos en la forma y con las limitaciones impuestas por la ley y este reglamento.
- b) Ejercer su derecho de propiedad sobre los bienes comunes de la vivienda dúplex en la proporción que les corresponda, usar de ellos con las limitaciones y en la forma legal y reglamentaria impuesta por la ley y este reglamento.
- c) Concurrir con puntualidad a las asambleas de copropietarios y ejercer su derecho de expresión, de voto, de petición y, en general. Hacer uso de las demás atribuciones que la ley y este reglamento le asignen como miembro de este organismo colegiado.

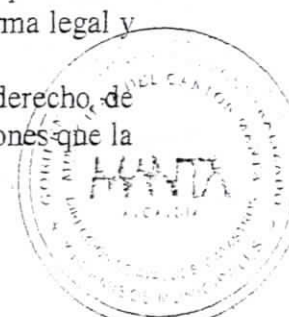

- d) Cumplir con las disposiciones legales y reglamentarias que norman el régimen de propiedad horizontal y las de este reglamento, obedecer las resoluciones de la asamblea de copropietarios y desempeñar los cargos y comisiones que esta le confiera.
- e) Permitir al administrador la inspección de sus viviendas en caso de daños en sus instalaciones, quejas de copropietarios y, en fin, cuando este lo considere necesario.
- f) Notificar al administrador con el nombre, dirección y teléfono de la persona que, en ausencia del copropietario por más de dos días, quedara en cargada de la custodia de las llaves de la vivienda a fin de que actúe en caso de incendio, accidentes, ruptura de cualquier instalación u otros casos de emergencia.
- g) Introducir cláusulas especial en los contratos de enajenamiento, limitación de dominio, comodato, arrendamiento o anticresis, etc., que celebre el copropietario respecto a sus bienes exclusivos en virtud de lo cual el adquiriente o usuario se somete expresamente al presente reglamento y a las resoluciones generales tomadas por la asamblea de copropietarios.
- h) Contribuir y pagar oportunamente los gastos y expensas ordinarias y extraordinarias necesarias para la administración, conservación, prima de seguras del condominio y mejoras de los bienes comunes con arreglo a la tabla de cuotas que se establezcan de acuerdo con el cuadro de alicuotas. Estas cuotas deberán ser satisfechas dentro de los cinco primeros días de cada mes. En caso de mora se cobrará los intereses máximo comercial convencional legal sin perjuicio de la acción judicial correspondiente.
- i) Pagar las cuotas extraordinarias que acordare la asamblea de copropietarios, especialmente en el caso de producirse destrucción o daño parcial de alguna parte del condominio. Estas cuotas serán pagadas dentro del plazo que señale la misma asamblea.
- j) El derecho de acceso y uso del interior de las viviendas es exclusivo de los copropietarios de los mismos.
- k) Los demás derechos y obligaciones establecidas por la ley, reglamentos y ordenanzas

CAPITULO 4

DE LA CUOTA DE DERECHO Y OBLIGACIONES

Art. 11.- TABLA DE ALÍCUOTAS. - La alicuota de derechos y obligaciones que, en razón del valor de sus bienes exclusivos, tiene cada copropietario respecto de los bienes comunes del condominio, se fijaran de acuerdo a la siguiente tabla, la misma que establece lo que cada vivienda representa porcentualmente con relación al condominio.

Estos gastos estarán contemplados en el respectivo presupuesto anual, el mismo que podrá ser revisado por circunstancias supervenientes necesarias y cuyo reajuste se hará al aumento de costos generalizados para lo cual se tomaran como indicadores al aumento de índice de precios u otras situaciones que alteren la economía nacional, como en el caso de la devaluación monetaria o aumento salarial por efectos de reformas en la legislación laboral, previa aprobación de la asamblea de copropietarios.

VIVIENDA A-01	0.50
VIVIENDA B-01	0.50
TOTAL	1



CAPITULO 5 DE LAS SANCIONES

Art. 12.- Está prohibido a los copropietarios, arrendatarios y en general a todas las personas que ejerzan derecho de uso sobre bienes exclusivos de la Vivienda Dúplex.

- a) Dañar, modificar o alterar en forma alguna, ni aun a título de mejora, los bienes comunes del condominio.
- b) Modificar las distribuciones de la mampostería de su propiedad exclusiva sin la autorización escrito o expresa del administrador del condominio, quien a su vez deberá contratar un ingeniero Consultor capacitado para indagar si los cambios propuestos son posibles.
- c) Hacer uso abusivo de su vivienda contrariando su destino natural y obstaculizando el legítimo uso de los demás.
- d) Destinar sus bienes exclusivos a un objeto distinto de aquel para el cual fueron construidos o usarlos con fines ilícitos, inmorales, contrarios a este reglamento y que afecten las buenas costumbres, la tranquilidad de los vecinos o la seguridad del condominio.
- e) Establecer en las viviendas lo siguiente: depósitos, bodegas, almacenes, pensiones, talleres, fabricas, restaurantes, bares, clubes, centros sociales, peluquerías, salones de belleza, aulas de educación, centros de conferencia, centro de salud, laboratorios, dependencias de la administración pública, semipública o privada, centros de medicina infantil o de enfermedades infecciosas, efectuar reuniones de obreros en los bienes comunales del condominio, y el general desarrollar actividades distintas del destino natural de las mismas.
- f) Instalar maquinas que causen ruidos, produzcan vibraciones, interfieran o distorsionen las ondas radiales o de televisión, o alteren el flujo de la corriente eléctrica.
- g) Almacenar sustancias explosivas, toxicas, insalubres o mal olientes.
- h) Pintar o colocar letreros, signos, avisos o anuncios en los bienes comunes de la Vivienda Dúplex. No se podrá colocar ningún letrero decorativo con el nombre del usuario en la puerta de entrada a tal unidad de vivienda. Únicamente constará en dicha puerta el número identificador de la misma, el cual será de caracteres uniformes instalados por el administrador.
- i) Tocar música o causar ruido a niveles que trasciendan del ámbito de cada vivienda.
- j) Pintar o colocar rótulos, carteles, letreros, avisos, inscripciones o signos en las fachadas de las viviendas, salvo con autorización escrita de la asamblea de copropietarios y en la forma y con las limitaciones que ella lo permita.
- k) Instalar antenas de radio, televisión o cable sobre los bienes comunes de la Vivienda Dúplex, salvo con autorización de la asamblea de copropietarios.
- l) Realizar actos contrarios a las leyes, reglamentos y disposiciones de la asamblea de copropietarios o que sean incompatibles con el régimen de propiedad horizontal a que este sometido la Vivienda Dúplex.
- m) Colgar ropa, alfombras, o cosas similares en las ventanas y en general, colocar cosa alguna en las ventanas, balcones o bienes comunes, ni sacudir polvo en las mismas, ni limpiar las cosas golpeando contra las paredes exteriores de la vivienda.
- n) Poner basura en ningún lugar fuera de las instalaciones destinadas para este efecto, y en todo caso la basura será depositada en bolsas de plástico.

- o) Dar alojamiento a personas que sufran enfermedades infecto contagiosas, o de carácter psicopático que impliquen peligro para la seguridad o salud de los demás copropietarios.
- p) El propietario, arrendatario o cualquier persona que use o goce una de las viviendas por otro título legal, será solidariamente responsable con sus trabajadores domésticos, visitantes o terceros que tengan relación con el titular de la vivienda, en caso de que infrinjan la ley de propiedad horizontal, su reglamento y el presente reglamento interno.

CAPITULO 6 DE LAS SANCIONES

Art. 13.- Para el caso de incumplimiento o infracción a las disposiciones de la ley de propiedad horizontal o de este reglamento interno, se establecen las sanciones que a continuación se determinan.

- a) Amonestación verbal en primera, y por escrito en segunda instancia, por parte del administrador.
- b) Imposición de multa de hasta un SMVU.
- c) Los que infringieren las disposiciones de este reglamento, serán demandados por el administrador en juicio verbal sumario ante un juez competente de esta ciudad, por las indemnizaciones a que hubiere lugar y podrá ordenar incluso la suspensión de los actos y obras prohibidas, así como la reposición de las cosas a su estado original, esta acción será autorizada por la asamblea general.
- d) Los que no pagaren dentro del plazo señalado las cuotas ordinarias o extraordinarias impuestas por la asamblea de copropietarios y conforme con este reglamento, serán demandados ante un juez competente de la ciudad por el administrador del condominio, en juicio ejecutivo, quien deberá además reclamar intereses con la tasa máxima convencional permitida al momento en que se produzca la mora, pagaderos desde la fecha en que dichas cuotas se hicieron exigibles. El pago de intereses no excluirá el de indemnizaciones a que hubiere lugar. Todas las sanciones y acciones legales que debe ejecutar el administrador deberán ser previamente conocidas y autorizadas por el director de la asamblea de copropietarios y si la gravedad del caso lo justifica, a juicio de cualquiera de estos, por la asamblea general de copropietarios.
- e) Suspensión de uno o varios servicios comunales, cuando se encuentren en mora por dos o más meses en las cuotas de mantenimiento sin perjuicio de la acción judicial correspondiente.
- f) Publicar periódicamente la nómina de copropietarios morosos en los medios de comunicación acostumbrados por la administración.

Art. 14.- El administrador deberá actuar inmediatamente después de conocida cualquier acción de infracción o falta cometida por los copropietarios o arrendatarios, salvo que por circunstancias especiales o por fuerza mayor debidamente justificadas, no pudiera hacerlo de inmediato. En caso de negligencia comprobada, el administrador será responsable de todo perjuicio que ocasionara los copropietarios o al condominio y podrá ser destituido por la asamblea; en lo que sea de su competencia.

Art. 15.- Cualquier copropietario podrá impugnar ante un juez competente de esta ciudad, los acuerdos o resoluciones de la asamblea que sean contrarios a la ley, a los reglamentos o a las



ordenanzas sobre la materia, no obstante, lo cual, el acuerdo será ejecutado bajo la responsabilidad de los copropietarios que hubieren votado a su favor, salvo que el juez ordena la suspensión.

Dicha impugnación solo podrá ejercitarse dentro de los diez días subsiguientes al acuerdo o a la notificación que hiciera al propietario sino hubiere asistido a la reunión en que se tomó tal resolución.



CAPITULO 7 DE LA ADMINISTRACIÓN

Art.16.- Son órganos de la administración de la Vivienda Duplex. La asamblea de copropietarios, el Directorio, el Administrador.

Art. 17.- ASAMBLEA DE COPROPIETARIOS. - La asamblea de copropietarios esta investida de la máxima autoridad administrativa y se compone de los copropietarios o de sus representantes o mandatarios; regula la conservación y administración del condominio, así como las relaciones de los condueños, aunque no concurran a las asambleas o voten en contra.

Art. 18.- La asamblea estará presidida por el director, y a falta de este, por el primer vocal o siguiente por orden de designación. Es obligatoria la asistencia del administrador y del secretario.

Art. 19.- SESIONES. - La asamblea de copropietarios se reunirá ordinariamente dos veces al año, en los últimos días del mes de enero y julio de cada año calendario y, extraordinariamente, cuando lo juzgue necesario el director, lo solicite el administrador. La asamblea, en cualquier caso, será convocada por el director y cuando este no lo hiciera por petición del administrador dentro de los ocho días de solicitada, la convocatoria a asamblea lo harán cualquiera de estos en forma directa y se hará constar expresamente la negativa del director para convocarla.

Las convocatorias se harán por escrito con una anticipación de ocho días por lo menos, a la fecha en que deberá celebrarse la asamblea y se dejará constancia de los puntos a tratarse.

Art. 20.- ASAMBLEA UNIVERSAL. - La asamblea podrá reunirse sin previa convocatoria en cualquier momento, siempre que concurran todos los copropietarios, en cuyo caso se tratará de una asamblea universal.

Art. 21.- REPRESENTACIÓN. - Los copropietarios pueden participar en la asamblea con todos los derechos, en forma personal o por medio de representantes. La representación se otorgará mediante poder notarial o por medio de una carta cursada al director, los que se adjuntarán al acta de la respectiva sesión.

Art. 22.- DERECHO DE ASISTENCIA. - Es el copropietario quien tiene el derecho de concurrir a la asamblea y no su arrendatario o usuario, salvo en los casos contemplados en el artículo anterior.

Art. 23.- DERECHO DE VOTO. - Cada propietario tiene derecho a votar en proporción a su porcentaje (alícuota) sobre los bienes comunes del condominio.



Art. 24.- VOTACIONES. - Las decisiones de la asamblea se tomarán por simple mayoría de votos que representen más del 50 %, salvo los casos en que la ley y/o este reglamento exijan mayores porcentajes. Cada propietario tendrá derecho al voto en proporción a su alicuota.

Art. 25.- Se requerirá del 51 % del voto de los copropietarios para aprobar cualquier reforma al reglamento interno, las decisiones sobre mejoras voluntarias y la aprobación de cuotas extraordinarias, así como las decisiones relativas a la modificación de la estructura resistente, aumento de edificación, cambios arquitectónicos a las fachadas y rever decisiones de la asamblea.

Art. 26.- DE LA ASAMBLEA GENERAL. - Son atribuciones y deberes de la asamblea general:

- a) Nombrar y remover al directorio de la asamblea y al administrador de la vivienda dúplex y fijar la remuneración de este último.
- b) Nombrar las comisiones permanentes u ocasionales que fueren necesarias.
- c) Nombrar un comisario y su respectivo suplente.
- d) Distribuir entre los propietarios las cuotas y las expensas necesarias para la administración y conservación de los bienes comunes, de acuerdo con este reglamento.
- e) Reformar este reglamento interno de acuerdo con lo estipulado en el Art. 25. El administrador hará protocolizar e inscribir las reformas para que surtan efectos legales.
- f) Imponer cuotas extraordinarias cuando haya necesidad, para la buena administración, conservación o reparación de los bienes comunes.
- g) Autorizar a los copropietarios para que realicen obras de modificación o aumento de los bienes comunes y en sus viviendas cuando haya comprobado que son necesarias en beneficio las viviendas.
- h) Aprobar el presupuesto anual que presente el administrador.
- i) Solicitar rendición de cuentas al administrador cuando lo estime conveniente y, de manera especial cuando este termine su periodo.
- j) Sancionar a los copropietarios que infringieren la ley de propiedad horizontal, su reglamento, o el presente reglamento interno, a petición del administrador, en los casos que sean de su competencia.
- k) Conocer y resolver cualquier asunto que este determinado en la ley de propiedad horizontal, en su reglamento, en las ordenanzas municipales y en el presente reglamento interno, y que sea de interés general para los copropietarios.
- l) Revocar y reformar las decisiones del administrador cuando estas no se sujeten a la ley, a las ordenanzas, a los reglamentos, o no resultaren convenientes para los intereses de la Vivienda Dúplex.

Las actas de las asambleas generales serán redactadas y aprobadas en la misma reunión, a fin de que surtan efecto inmediato. Estas llevarán la firma del director y del secretario, quienes podrán delegar a una comisión de dos copropietarios para que redacte el acta, en cuyo caso las resoluciones aprobadas tendrán vigencia inmediata a la celebración de la reunión.

CAPITULO 8

DEL DIRECTORIO, DEL ADMINISTRADOR, DEL SECRETARIO Y DEL COMISARIO.

Art. 27.- El directorio estará integrado por el director, dos vocales principales y sus respectivos suplentes y por el administrador quien hará las funciones de secretario, sin derecho a voto.



Art. 28.- DEL DIRECTORIO. - Los miembros del directorio serán nombrados por la asamblea de copropietarios, durarán un año en sus funciones y podrán ser reelegidos.

Art. 29.- Para ser director, vocal o secretario se requiere ser copropietario de las viviendas y los cargos serán desempeñados en forma honorífica. En caso de falta o impedimento temporal o definitivo del director, actuara el primer vocal o siguientes en orden de designación. Cuando faltare un vocal principal a los dos a su vez, serán convocados los respectivos suplentes.

Art. 30.- Son atribuciones del director:

- a) Convocar y presidir las reuniones de asamblea general de copropietarios.
- b) Asumir provisionalmente las funciones del administrador, en caso de falta o impedimento de este hasta que la asamblea general resuelva lo pertinente.
- c) Cumplir las demás funciones que se establezcan en las disposiciones legales reglamentarias y en la asamblea, así como las delegaciones dadas por esta.

Art. 32.- Son funciones de los vocales: Contribuir con el director en las funciones de este y velar por el cumplimiento de las disposiciones emanadas por la asamblea de copropietarios.

Art. 33.- DEL ADMINISTRADOR. - El administrador del condominio será elegido por la asamblea general para el periodo de un año y podrá ser reelegido indefinidamente, por periodos iguales. Para ser administrador no se requiere ser copropietario del inmueble.

Art. 34.- LOS DEBERES Y ATRIBUCIONES DEL ADMINISTRADOR SON:

- a) Ejercer la representación legal, judicial y extrajudicial de los copropietarios de la Vivienda Dúplex en cuanto se relacione al régimen de propiedad horizontal del mismo, especialmente sobre el cobro de las cuotas, intereses, multas, reclamos, demandas, actos y contratos determinados o autorizados por la ley y reglamentos, entendiéndose que tendrá las facultades, para las cuales los mandatarios necesitan poder o cláusulas especiales determinadas en el código de Procedimiento Civil.
- b) Administrar los bienes comunes del condominio con el mayor celo y eficacia, arbitrando oportunamente las medidas necesarias para la buena conservación de estos y realizando las reparaciones que fueren necesarias.
- c) Efectuar los gastos de administración, de conformidad con el presupuesto aprobado y en casos de excepción, con la autorización del director.
- d) Presentar a consideración de la asamblea, con la periodicidad que esta le señale, las cuentas, balances, proyectos de presupuesto, estados de situación e informes sobre la administración a su cargo con el informe del comisario.
- e) Recaudar dentro de los ocho primeros días de cada mes, las cuotas ordinarias a los copropietarios, y en caso de mora, cobrarlas conjuntamente con los intereses moratorios y las costas procesales, de conformidad con lo estipulado en el presente reglamento.
- f) Recaudar las cuotas extraordinarias que acuerde la asamblea y, en caso de mora de más de treinta días desde la fecha en que fueron acordadas, cobrarlas judicialmente por la vía ejecutiva, juntamente con los intereses moratorios y las costas procesales.
- g) Ordenar la reparación de los daños ocasionados de los bienes comunes de la Vivienda Dúplex a costa del copropietario o usuario causante o responsable de estos.
- h) Solicitar al juez, la imposición de las multas previstas en este reglamento, cuyo producto ingresara a los fondos comunales a su cargo.

- i) Celebrar los contratos de adquisición o arrendamiento de bienes y servicios necesarios para la administración, conservación, reparación y mejora de los bienes comunes del condominio, hasta los montos señalados por la asamblea.
- j) Informar anualmente a la asamblea sobre el ejercicio de sus funciones, debiendo presentar, además, el presupuesto para el año próximo.
- k) Contratar a los empleados y obreros necesarios para la administración, conservación y limpieza de los bienes comunes y señalar la remuneración de su personal. Las remuneraciones del personal deberán ser aprobadas por la asamblea general y formar parte del presupuesto de gastos anuales.
- l) Conservar en orden los títulos del condominio, poderes, comprobantes de ingresos y egresos y todos los documentos que tengan relación con la Vivienda Dúplex.
- m) Conservar copia certificada de la escritura pública de compraventa del terreno sobre el cual está construido la Vivienda Dúplex, así como de los planos arquitectónicos, estructurales, de instalaciones generales y otros documentos, todos los cuales formaran la documentación oficial del condominio. Toda esta documentación oficial deberá entregarla mediante acta a su sucesor.
- n) Custodiar y manejar el dinero y las pertenencias comunes, abrir cuentas corrientes bancarias, girar contra ellas con autorización del director, en los casos de excepción, conforme lo dispone el literal c) de este artículo, manejar el fondo rotativo para adquisiciones pequeñas, cumplir con el pago de las deudas comunes y, en general, administrar prolija y eficientemente la gestión económica, como su único responsable.
- o) Llevar con sujeción a los principios de la técnica contable, la contabilidad de la administración de las viviendas.
- p) Llevar un libro de registros de copropietarios, arrendatarios, comodatarios, acreedores, anticréticos y usuarios del condominio, con indicación de sus respectivas cuotas de derecho, bienes exclusivos y demás datos.
- q) Asistir a las reuniones de la asamblea general y del directorio.
- r) Atender con prestancia, esmero y cortesía los requerimientos o sugerencias de los copropietarios.
- s) Controlar y súper vigilar las instalaciones comunales en forma periódica, continua y sistemática.
- t) Cumplir y hacer cumplir las resoluciones y órdenes emanadas de la asamblea general.
- u) Cumplir con todas las demás obligaciones que como mandatario sean convenidas en el respectivo contrato.
- v) Para la celebración y suscripción de cualquier contrato, el administrador deberá contar previamente con la aprobación del director.
- w) Ejercer los demás deberes y atribuciones que le asignen la ley y los reglamentos.

Art. 35.- DEL SECRETARIO DE LA ASAMBLEA. - El secretario será elegido por la asamblea general por el periodo de un año. Podrá ser reelecto en forma indefinida por periodos iguales. Sus funciones son asistir a las asambleas generales y elaborar el acta de las mismas, así como colaborar en forma directa con las acciones que ejecuten el directorio y el administrador. Sus honorarios son honoríficos.

Art. 36.- DEL COMISARIO. - Son funciones del comisario, revisar los documentos de contabilidad y de administración en cualquier instante e informar al directorio y/o asamblea de copropietarios y presentar anualmente un informe sobre la gestión económica del administrador.



CAPITULO 9
DISPOSICIONES GENERALES

Art. 37.- **DEL COMISARIO.** - Los casos no previstos en este reglamento y que no pueden ser resueltos de conformidad con la ley y reglamento de propiedad horizontal por no encontrarse estipulados en dichos instrumentos, serán resueltos por la asamblea general de copropietarios mediante resolución adoptada por más del 50 % de los asistentes.



Arq. Walter Vega T.
Senescyt 1016-11-1066700

REVISADO
FECHA: 16 FEB 2022
Firma: Jorge Alvarado
RES. ELEC N°. MTA-2022-ALL-16

[Handwritten signature]



ANEXOS



OCEANO PACIFICO



UBICACION Y ORIENTACION


CANTON : MANTA
PROVINCIA : MANABI

RES. EJEC. No MTA-2022-16

FECHA: 01 FEB 2022

Signo Alcega

OBRA : VIVIENDA DUPLEX FORCE	CONDOMINIO : UBICACION	PROPIETARIO :	LEONARDO : ARC. JIMILIER VEGA T. REGISTRO 11-00070	REGISTRO : LAS INDICADAS FECHA : SEPTIEMBRE / 2021 SEAL : <i>Signature</i>
---	--------------------------------------	----------------------	--	--

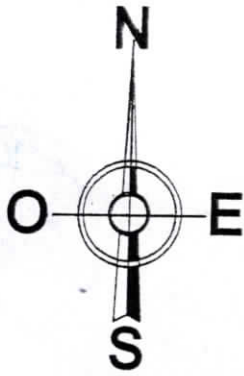

CALLE U-4

AREA VERDE

PATIO DEVIENDA
AREA
107.50 M2

A - 01

PATIO DEVIENDA
AREA
107.50 M2

B - 01

AREA
CONSTRUIDA PLANTA
BAJA
60.50 M2

AREA
CONSTRUIDA PLANTA
BAJA
60.50 M2

A

PATIO DEVIENDA

PATIO DEVIENDA

AREA VERDE

RES. EJEC. N. MTA. 2022-ALC-16

QUEBRADA



UBICACION Y ORIENTACION

PROVINCIA : MANABI
CANTON : MANTA
SECTOR : CIUDADELA UNIVERSITARIA

OBRA : VIVIENDA DUPLEX FORCE	CONTENIDO :	PROPIETARIO :	LEONARDO :	SEÑAL : LAS INDICADAS
	UBICACION			FECHA : SEPTIEMBRE / 2021
			AREAL WALTER VEGA L. C.E. - MANABI C.E. - MANABI	DESEÑO :

CALLE U-4

AREA VERDE

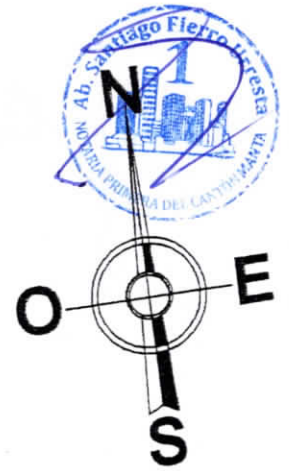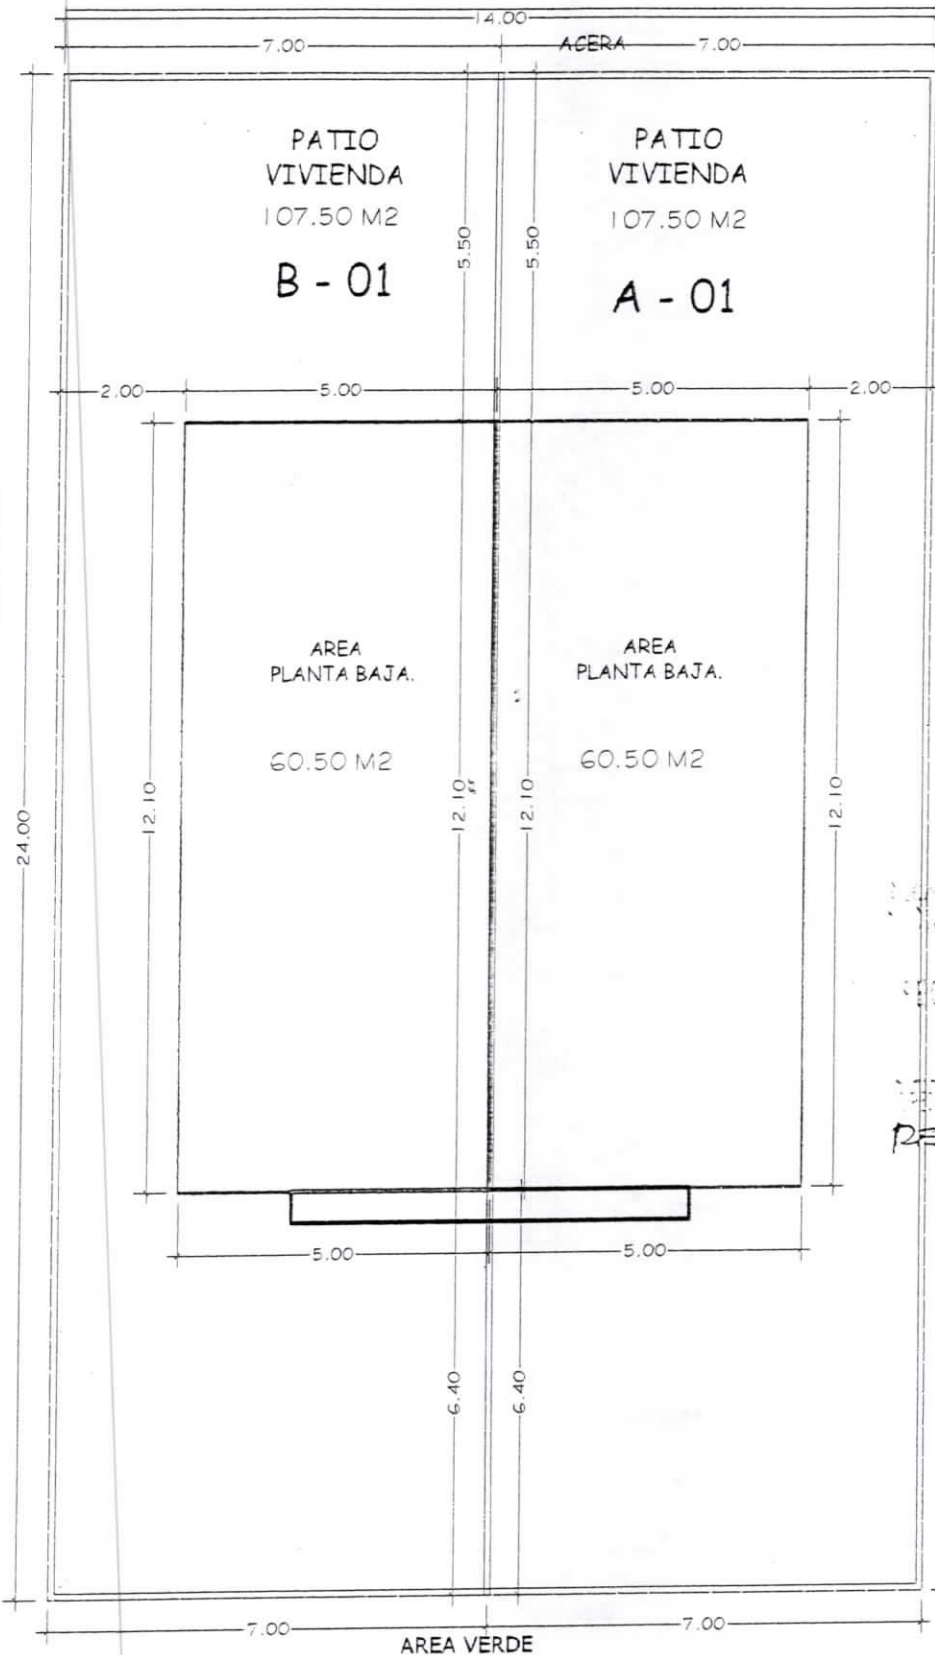

16/7/2022

FECHA: 16/07/2022

Logo Alcover

RES. EJEC. No. MTA-2022-ALC-

LOTE TRES

CUADRO DE AREAS


AREA TOTAL TERRENO	336.00 M2
UNIDAD DE VIVIENDAS (A-01 y B-01)	
PLANTA BAJA	60.50 M2
PLANTA ALTA	65.74 M2
AREA POR UNIDAD DE VIVIENDA	126.24 M2
AREA TOTAL VIVIENDA DUPLEX	252.48 M2

IMPLANTACION GENERAL

ESCALA 1:120


OBRA:	CONTENIDO:	PROPIETARIO:	LOTTAMENTO:	FIG. No. 1
	VIVIENDA DUPLEX FORCE	PLANTA GENERAL		LAS INDICADAS
				FECHA: SEPTIEMBRE / 2021
				PROY.:
				PROY.:
				PROY.:

ARQ. WALTER VEGAT.
E.C. - M. A. - 1000
P.O. 1000-1000-1000

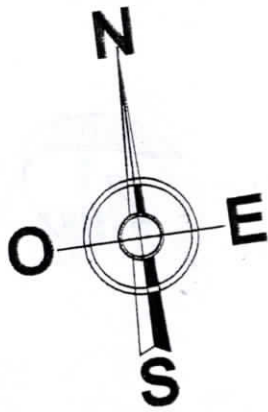

CALLE U-4

AREA VERDE

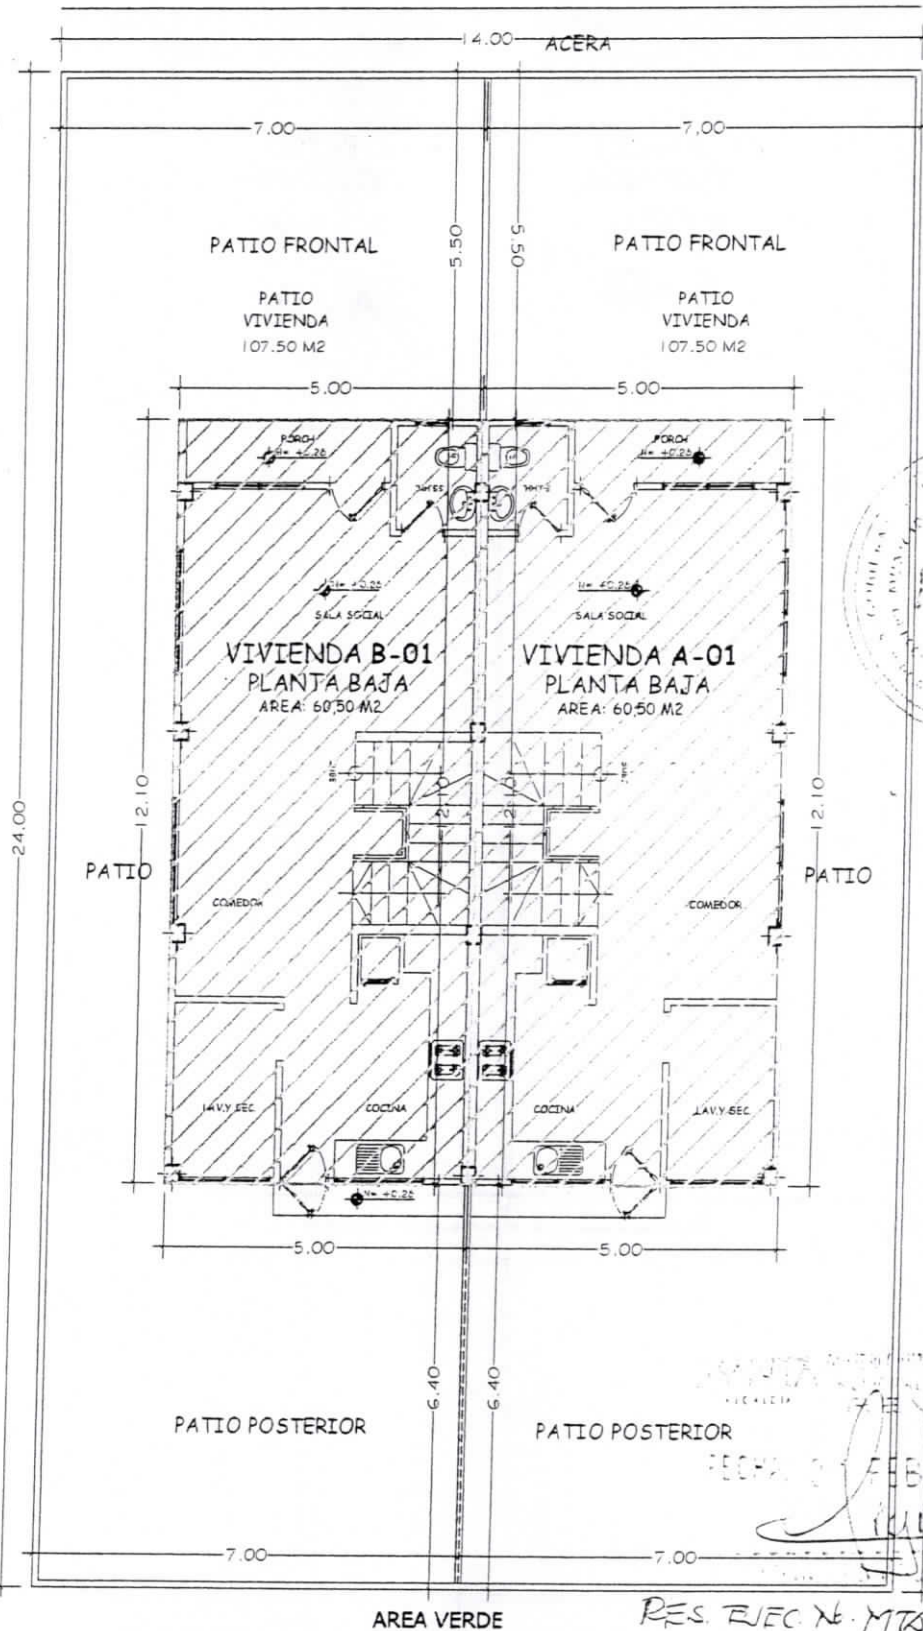

24.00


LOTE TRES

PLANTA BAJA

ESCALA 1:120

RES. EJEC. N. MTS-2022-ALC-16


OBRA : VIVIENDA DUPLEX FORCE	CONDOMINIO : PLANTA BAJA	PROYECTIVO :	LEVANTAMIENTO : ARC. WALTER VEGA T. CAS - B - 01 REG. 4115-1-1481678	ESCALA : LAS INDICADAS FECHA : SEPTIEMBRE / 2021 ELABORADO :
---	--	---------------------	--	---

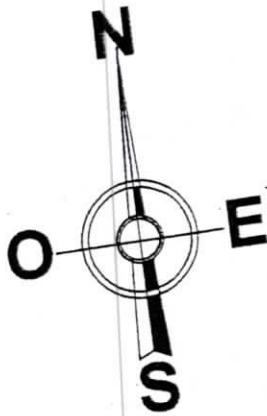

CALLE U-4



AREA VERDE

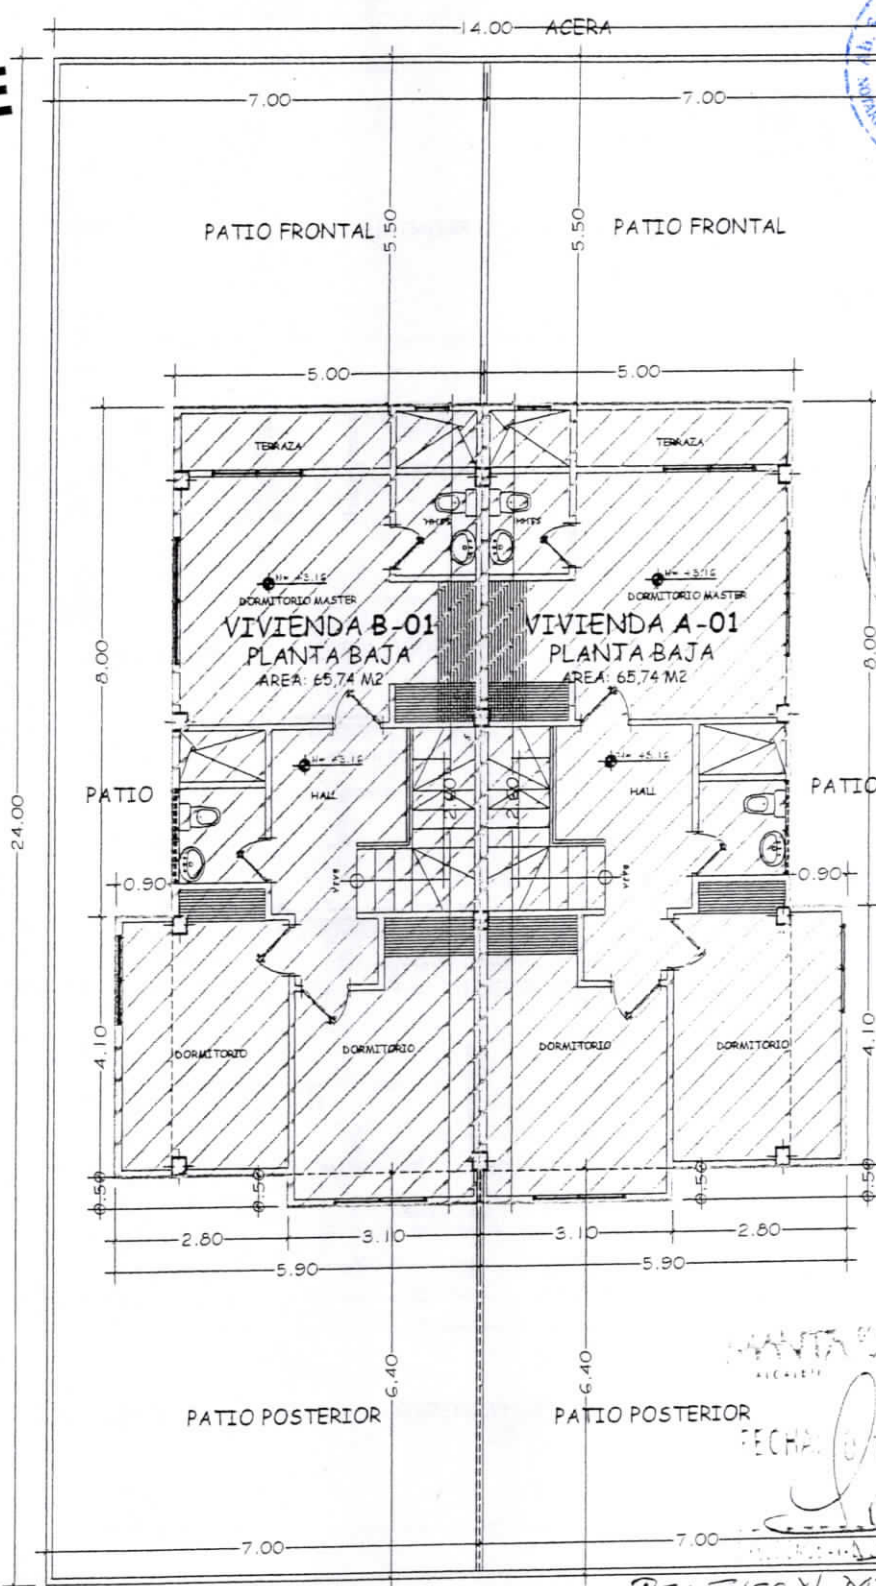


LOTE TRES

PLANTA ALTA


ESCALA 1:120

REVISADO
FECHA 07 FEB 2022
16 Feb
REC. ELEC. N. MTA-2022-ALL-16

OBRA: VIVIENDA DUPLEX FORCE	CONTENIDO: PLANTA ALTA	PROPIETARIO:	LENDAMIENTO: ARG. WALTER VEGA T.	ERUM: LAS INDICADAS FECHA: SEPTIEMBRE / 2021
--	--------------------------------------	---------------------	--	--

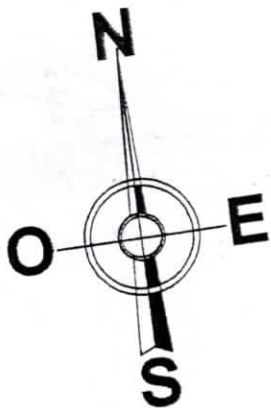

AREA VERDE

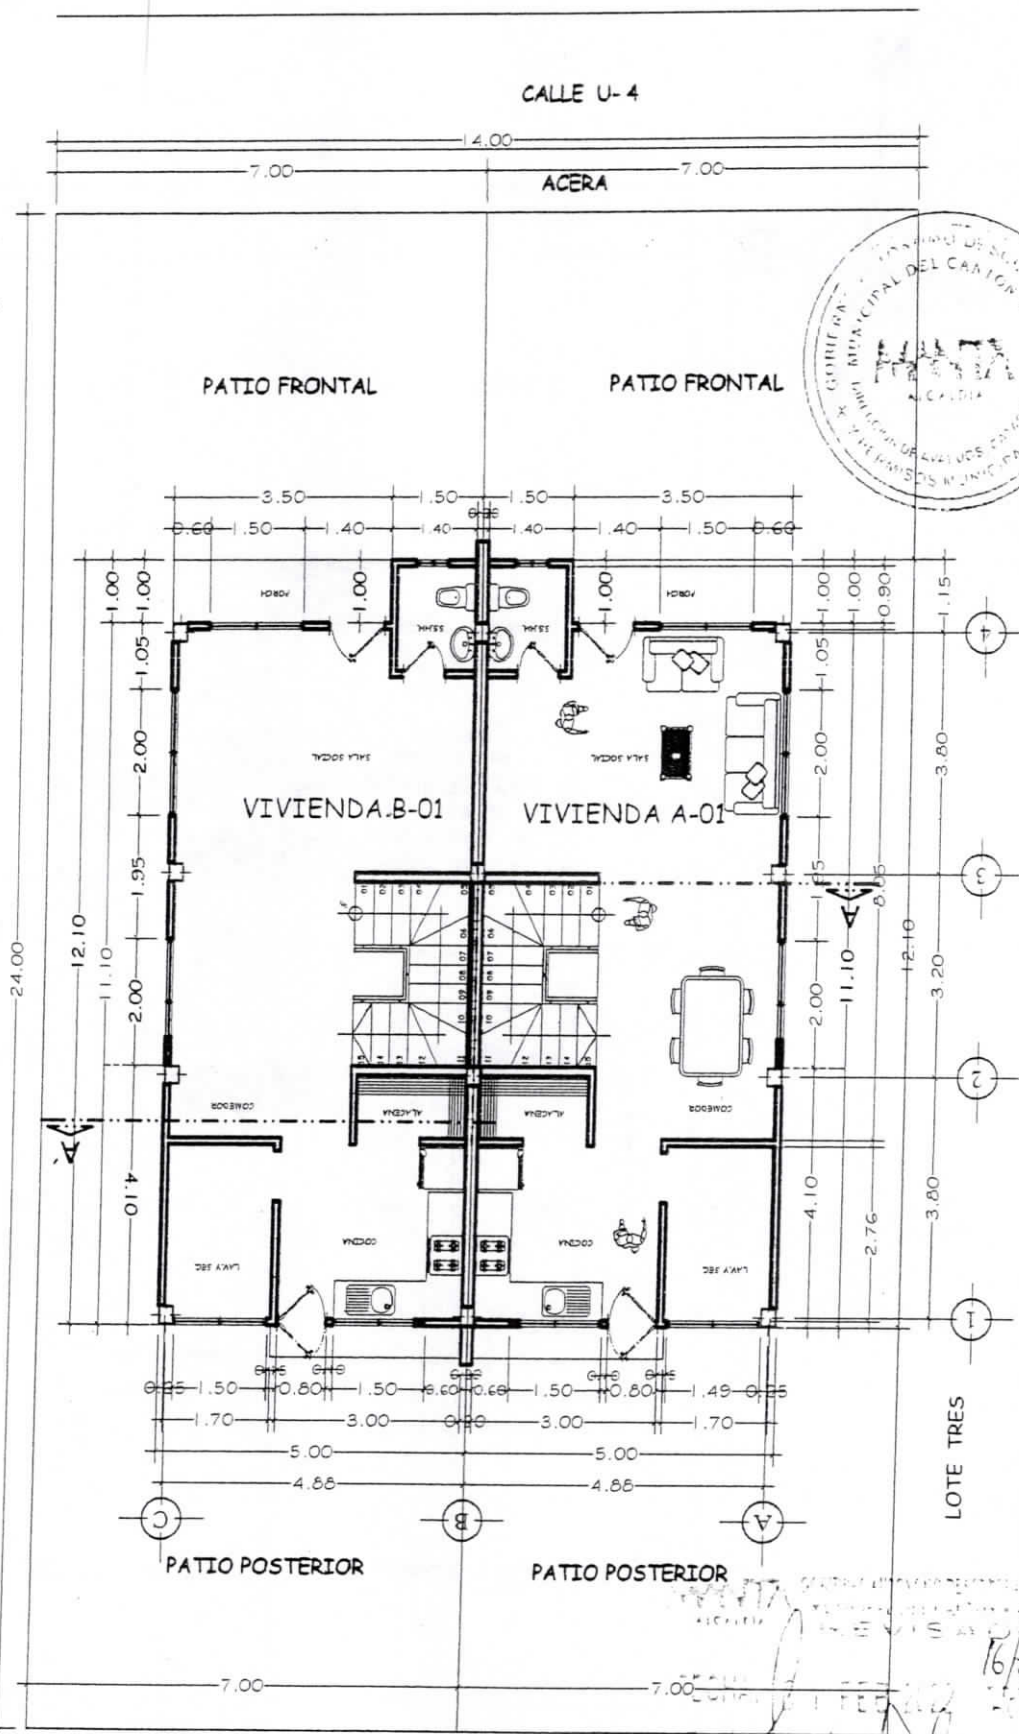



PLANTA BAJA

ESCALA 1:120

AREA VERDE

RES. ELEC. N.º MTA-2022-ALC-16

OBRA: VIVIENDA DUPLEX FORCE	CONTENIDO: PLANTA BAJA	PROPIETARIO: LEVANTAMIENTO:	FECHA: SEPTIEMBRE / 2021	ELABORADO: LAS INDICADAS PROYECTO: SEPTIEMBRE / 2021 PLA: ARC. WALTER VEGA J.
--	--------------------------------------	---	--	---

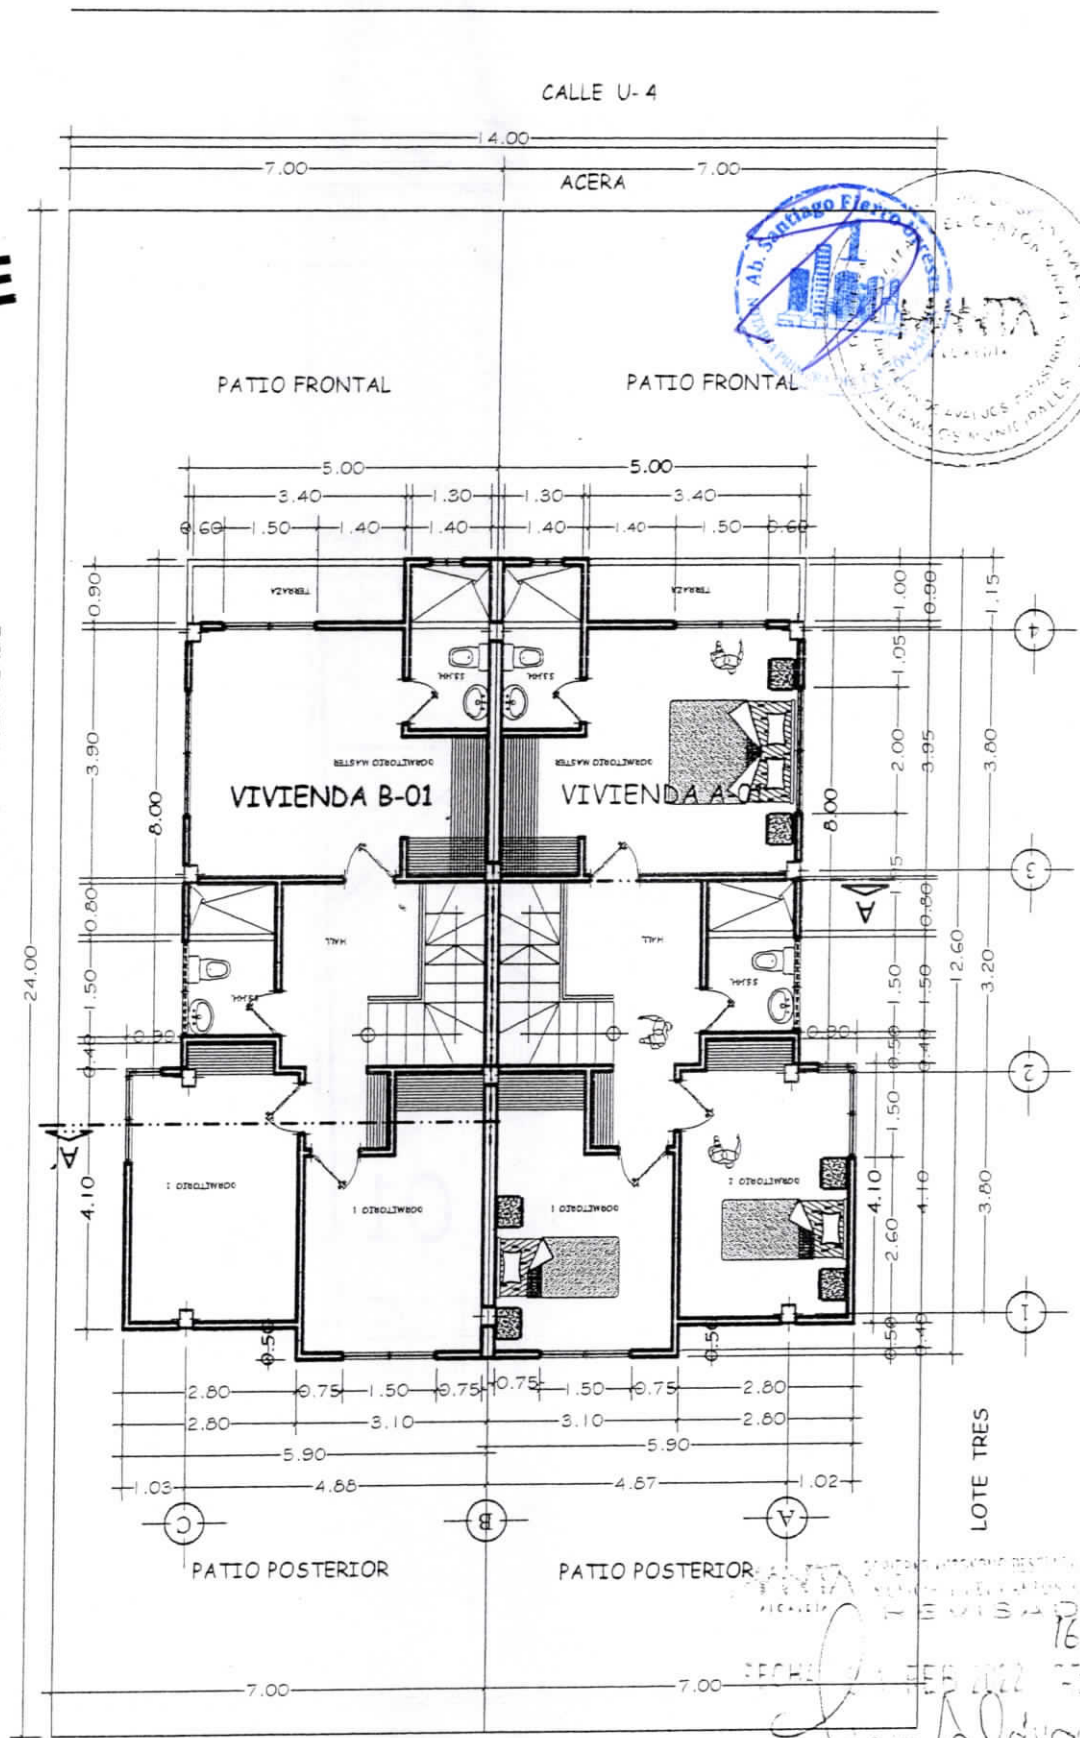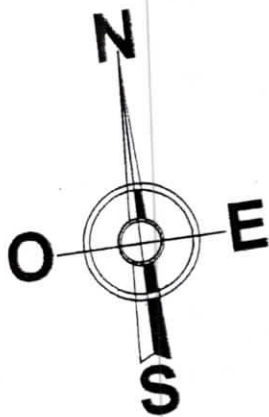

PLANTA ALTA


ESCALA 1:120

AREA VERDE

RES. EJEC No. MTA-2022-AU-9


OBRA	CONTENIDO	PROPIETARIO	LEONARDO	EJECUTIVO
VIVIENDA DUPLEX FORCE	PLANTA ALTA			LAS INDICADAS SEPTIEMBRE / 2021

AND WALTER VEGA T.
C.A. 14.81
P.R. 1111-11-18870

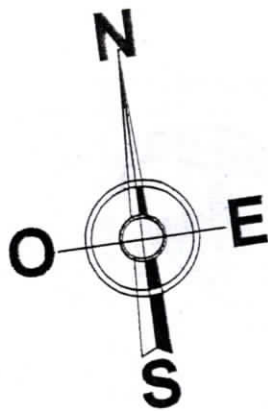

CALLE U-4

AREA VERDE

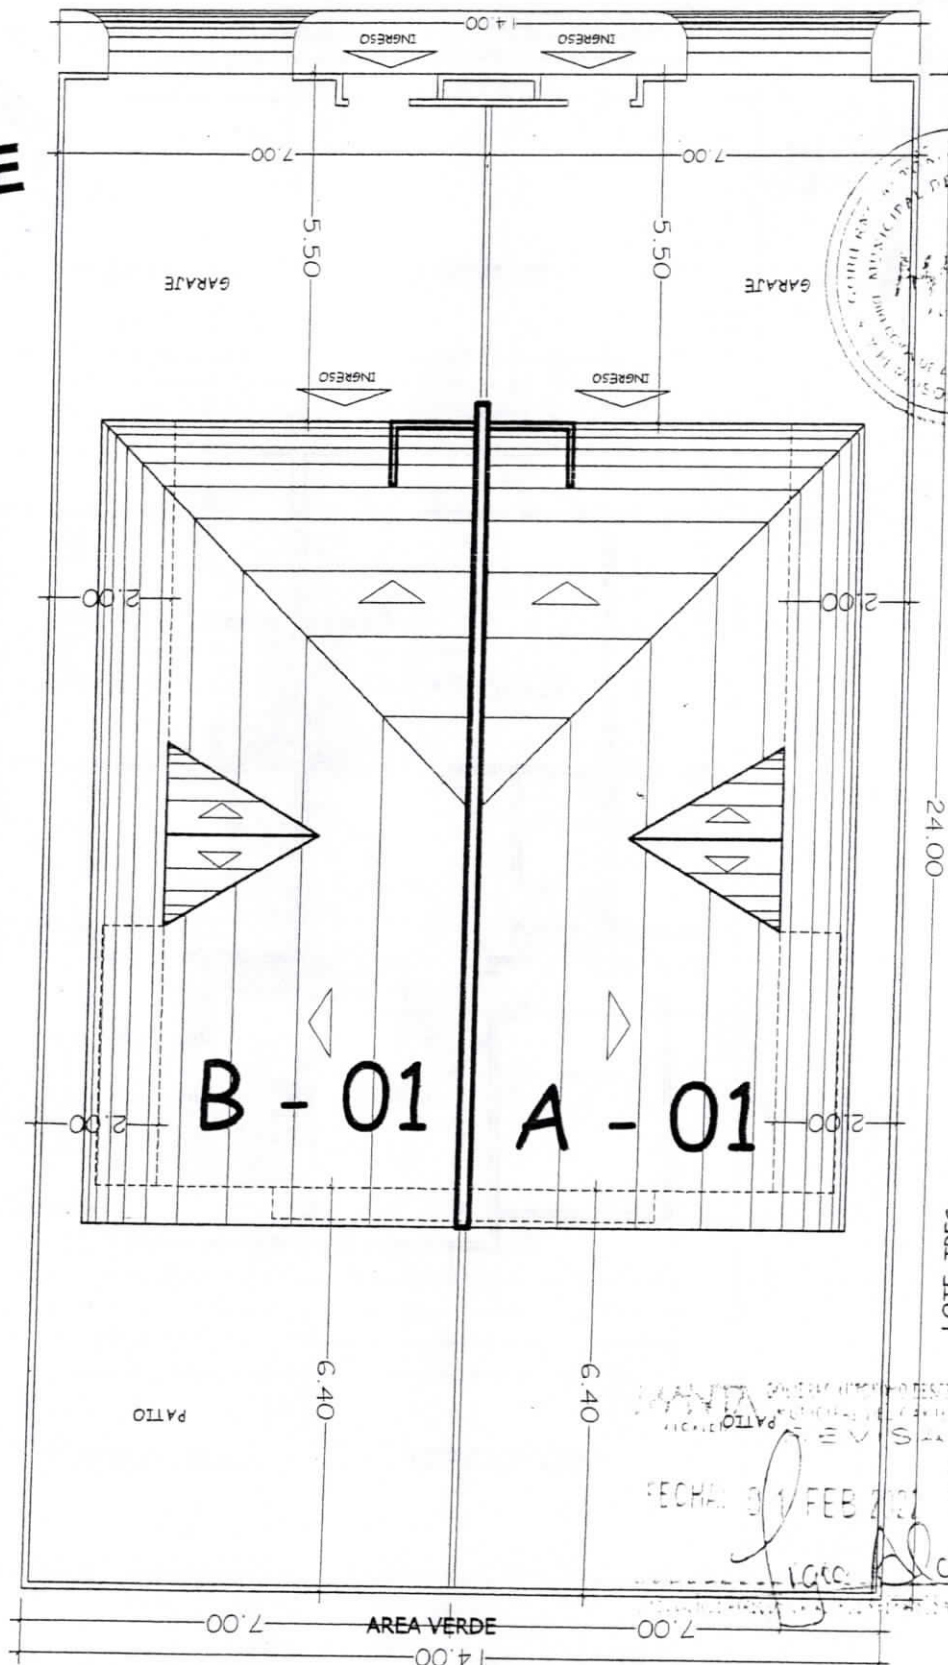

24.00

LOTE TRES

PLANTA BAJA

ESCALA 1:120

RES. ELEC No. MTA-2022-AU-16

OBRA :

VIVIENDA
DUPLEX FORCE

CONTEXTO :

PLANTA DE
CUBIERTA

PROPIETARIO :

EDIFICACION :

SEAL :

LAS INDICADAS


FECHA :

SEPTIEMBRE / 2021

SEAL :

ARQ. WALTER VEGA T.
(C.A. - B. - A.)
REC. 1001-11-00000



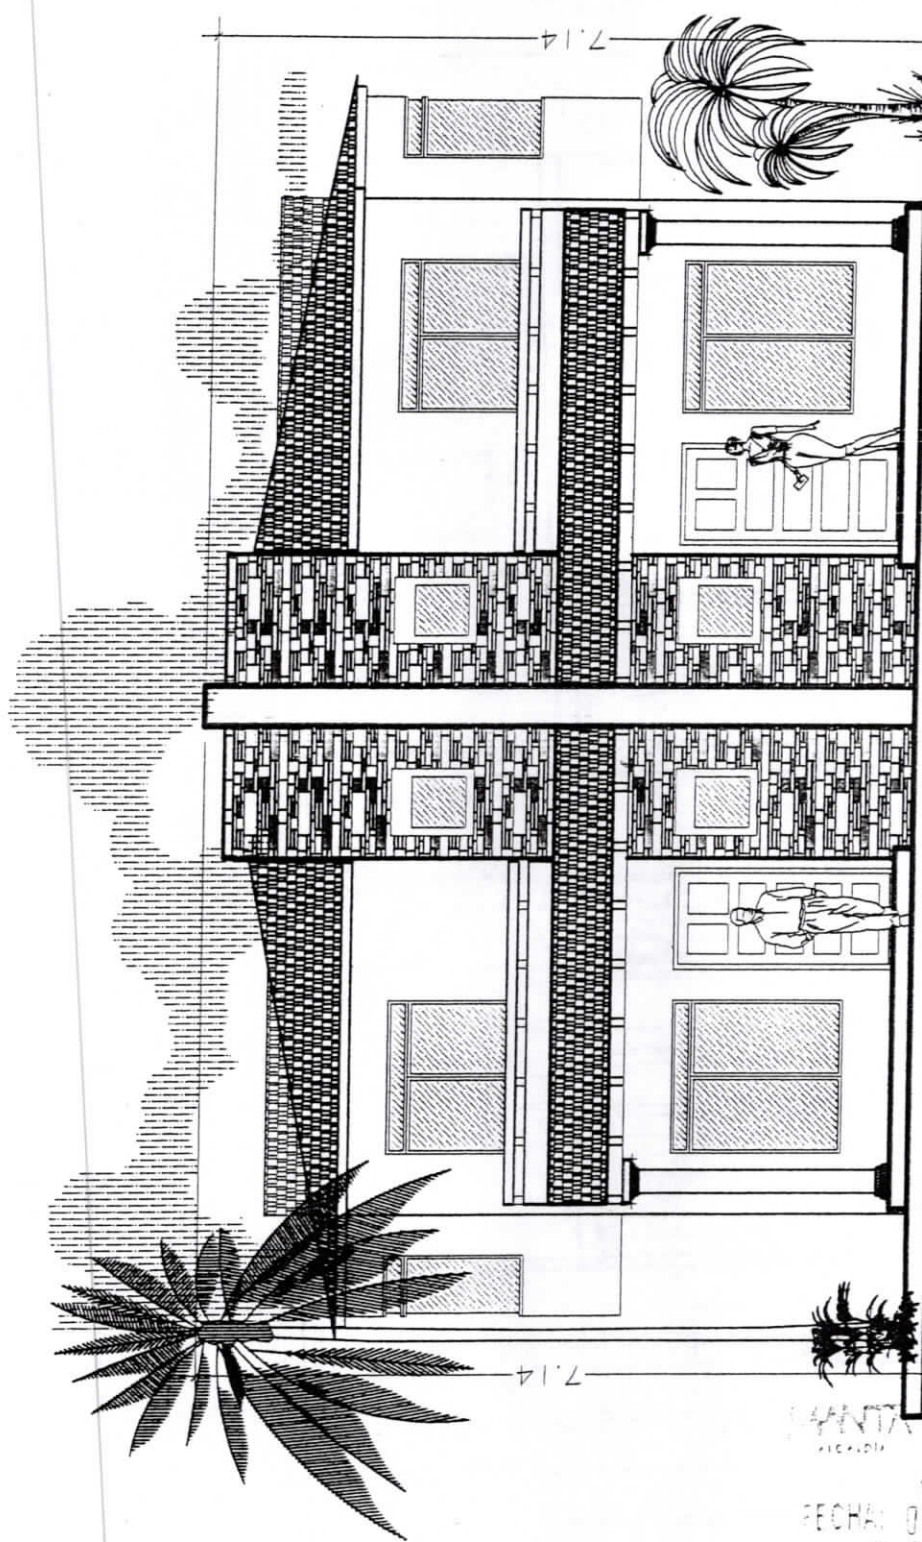


FACHADA PRINCIPAL

ESCALA 1:75

16/7/00
FECHA: 01 FEB 2002
Firma: [Signature]
PROJ. ELEC N. MTS. 2022-AU-16

OBRA :	CONTENIDO :	PROPIETARIO:	LEVANTAMIENTO:	ESCALA:
VIVIENDA DUPLEX FORCE	FACHADA			LAS INDICADAS FECHA: SEPTIEMBRE / 2021 DISEÑO: [Signature]

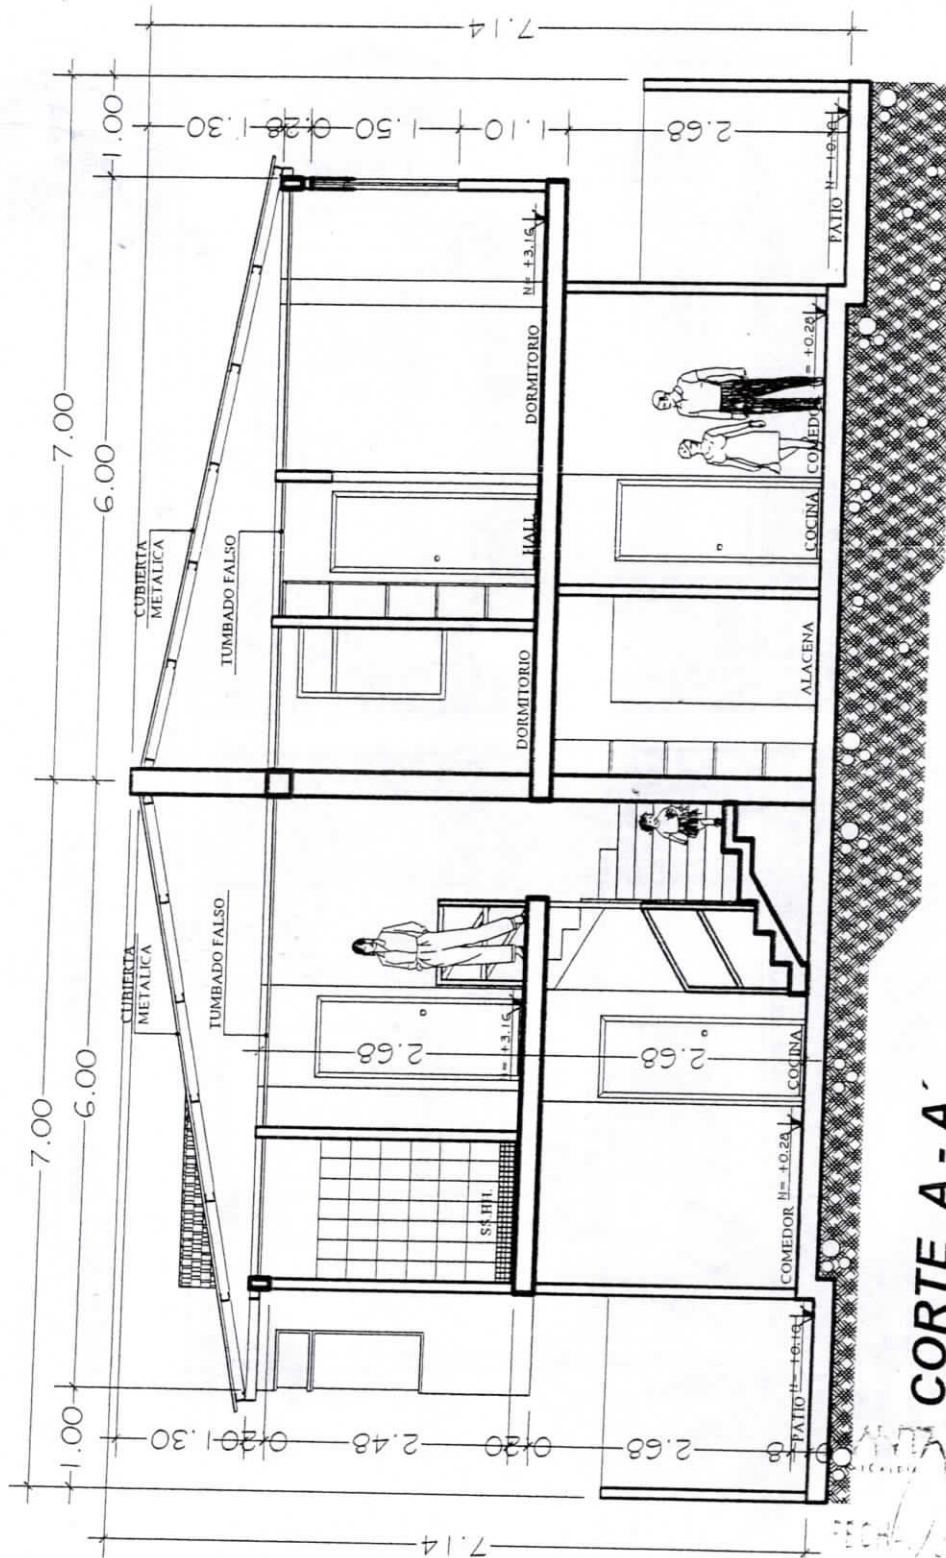

CORTE A - A'

ESCALA 1:75

FECHA: 16/02/2022
 REVISADO: [Signature]
 PROJ. ELEC. N°: TTA-2022-ALC-16

OBRA: VIVIENDA DUPLEX FORCE	CONTENIDO: CORTE A - A'	PROPIETARIO:	LEVANTAMIENTO:	ESCALA: LAS INDICADAS FECHA: SEPTIEMBRE / 2021 DISEÑO:
--	-----------------------------------	--------------	----------------	--

ARG. RAUL TER VEGA T.

legal. - Leída esta escritura a la otorgante de principio
a fin en alta y clara voz, la aprueba y firma en unidad
de acto conmigo el Notario, en unidad de acto. DOY FE.-



Stephen Edward Force
STEPHEN EDWARD FORCE
PASAPORTE N. 537905222

Sonia E Bajana
SONIA E BAJANA
PASAPORTE N. 660795806

Santiago Fierro Urresta
AB. SANTIAGO ENRIQUE FIERRO URRESTA
NOTARIO PUBLICO PRIMERO DEL CANTON MANTA

SE OTORGO ANTE MI Y EN FE DE ELLO CONFIERO ESTE **PRIMER** TESTIMONIO
QUE SELLO Y FIRMO EN LA CIUDAD DE MANTA EN LA MISMA FECHA DE SU
OTORGAMIENTO. DOY FE EL NOTARIO. -ESC N° 2022-13-08-01-P.00725.



Santiago Fierro Urresta
Ab. Santiago Fierro Urresta
NOTARIO PUBLICO PRIMERO DEL CANTON MANTA




CONDOMINIO DUPLEX FORCE

CODIGO CATASTRAL	AMBIENTE
1171804001	VIVIENDA A-01 (PLANTA BAJA+PLANTA ALTA + PATIO
1171804002	VIVIENDA B-01 (PLANTA BAJA+PLANTA ALTA + PATIO

EL CÓDIGO 1171804000 SE PROCEDERÁ A BLOQUEAR UNA VEZ QUE SE INSCRIBA LA ESCRITURA DE CONSTITUCIÓN DE PROPIEDAD HORIZONTAL EN EL REGISTRO DE LA PROPIEDAD.

DE ACUERDO AL CUADRO ADJUNTO QUEDARÁ DIVIDIDO EN 2 CODIGOS CATASTRALES

Atentamente,

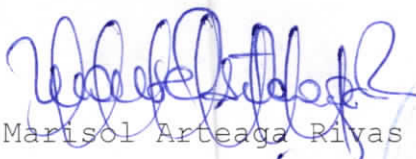
Marisol Arteaga Rivas

MANTA, MARZO 17/2022

