Gobierno Autónomo Descentralizado Municipal del Cantón Manta

DIRECCION DE PLANIFICACION Y ORDENAMIENTO TERRITORIAL

MEMORANDO

No.: M-DPOT-JZO-2017-0524

Manta, 23 de Agosto del 2017

PARA: Arq. Sara Delgado Palma

DIRECTORA DE OBRAS PÚBLICAS.

ASUNTO: En el texto.

De mi consideración:

En atención al memo # M-D-OO.PP-SADP-2017-520, y atendiendo solicitud de los dirigentes del Barrio Abdón Calderón, en lo referente al rediseño de la propuesta presentada para la sede social y áreas verdes para el barrio. A este requerimiento me permito indicar lo siguiente:

Este proyecto fue entregado por estudiantes de la facultad de Arquitectura de la ULEAM, por el pedido de la dirigencia del barrio Abdón Calderón.

Particular que pongo a su conocimiento para que disponga a quien corresponda la realización del respectivo presupuesto.

Anexo CD de datos en el que contiene el diseño del Parque la sede social

Sin otro particular me suscribo de Ud.

Atentamente,

Arq. Juvenal Zambrano Orejuela
DIRECTOR DE PLANIFICACION Y ORDENAMIENTO TERRITORIAL
JGR

GOBIERNO AUTÓNOMO DESCENTRALIZADO MUNICIPAL DEL CANTÓN MANTA
RECIBIDO
Fecha: Agto 24.17 Hora: 11:44

PLANTA GENERAL

ESCALA 1 : 150

GOBIERNO AUTONOMO DESCENTRALIZADO DEL CANTON MANTA

Proyecto:

PARQUE Y SEDE SOCIAL BARRIO ABDON CALDERON

ARQ - 2/5

POT PLANIFICACIÓN - Area de Estudios y Proyectos -

Formato: A1

Escala 1: 100

Fecha: JULIO DEL 2017

ing. jorge zambrano cedeño
ALCALDE DE MANTA

arq. juvenal zambrano orejuela
DIRECTOR DE PLANIFICACION Y ORDENAMIENTO TERRITORIAL

Manta

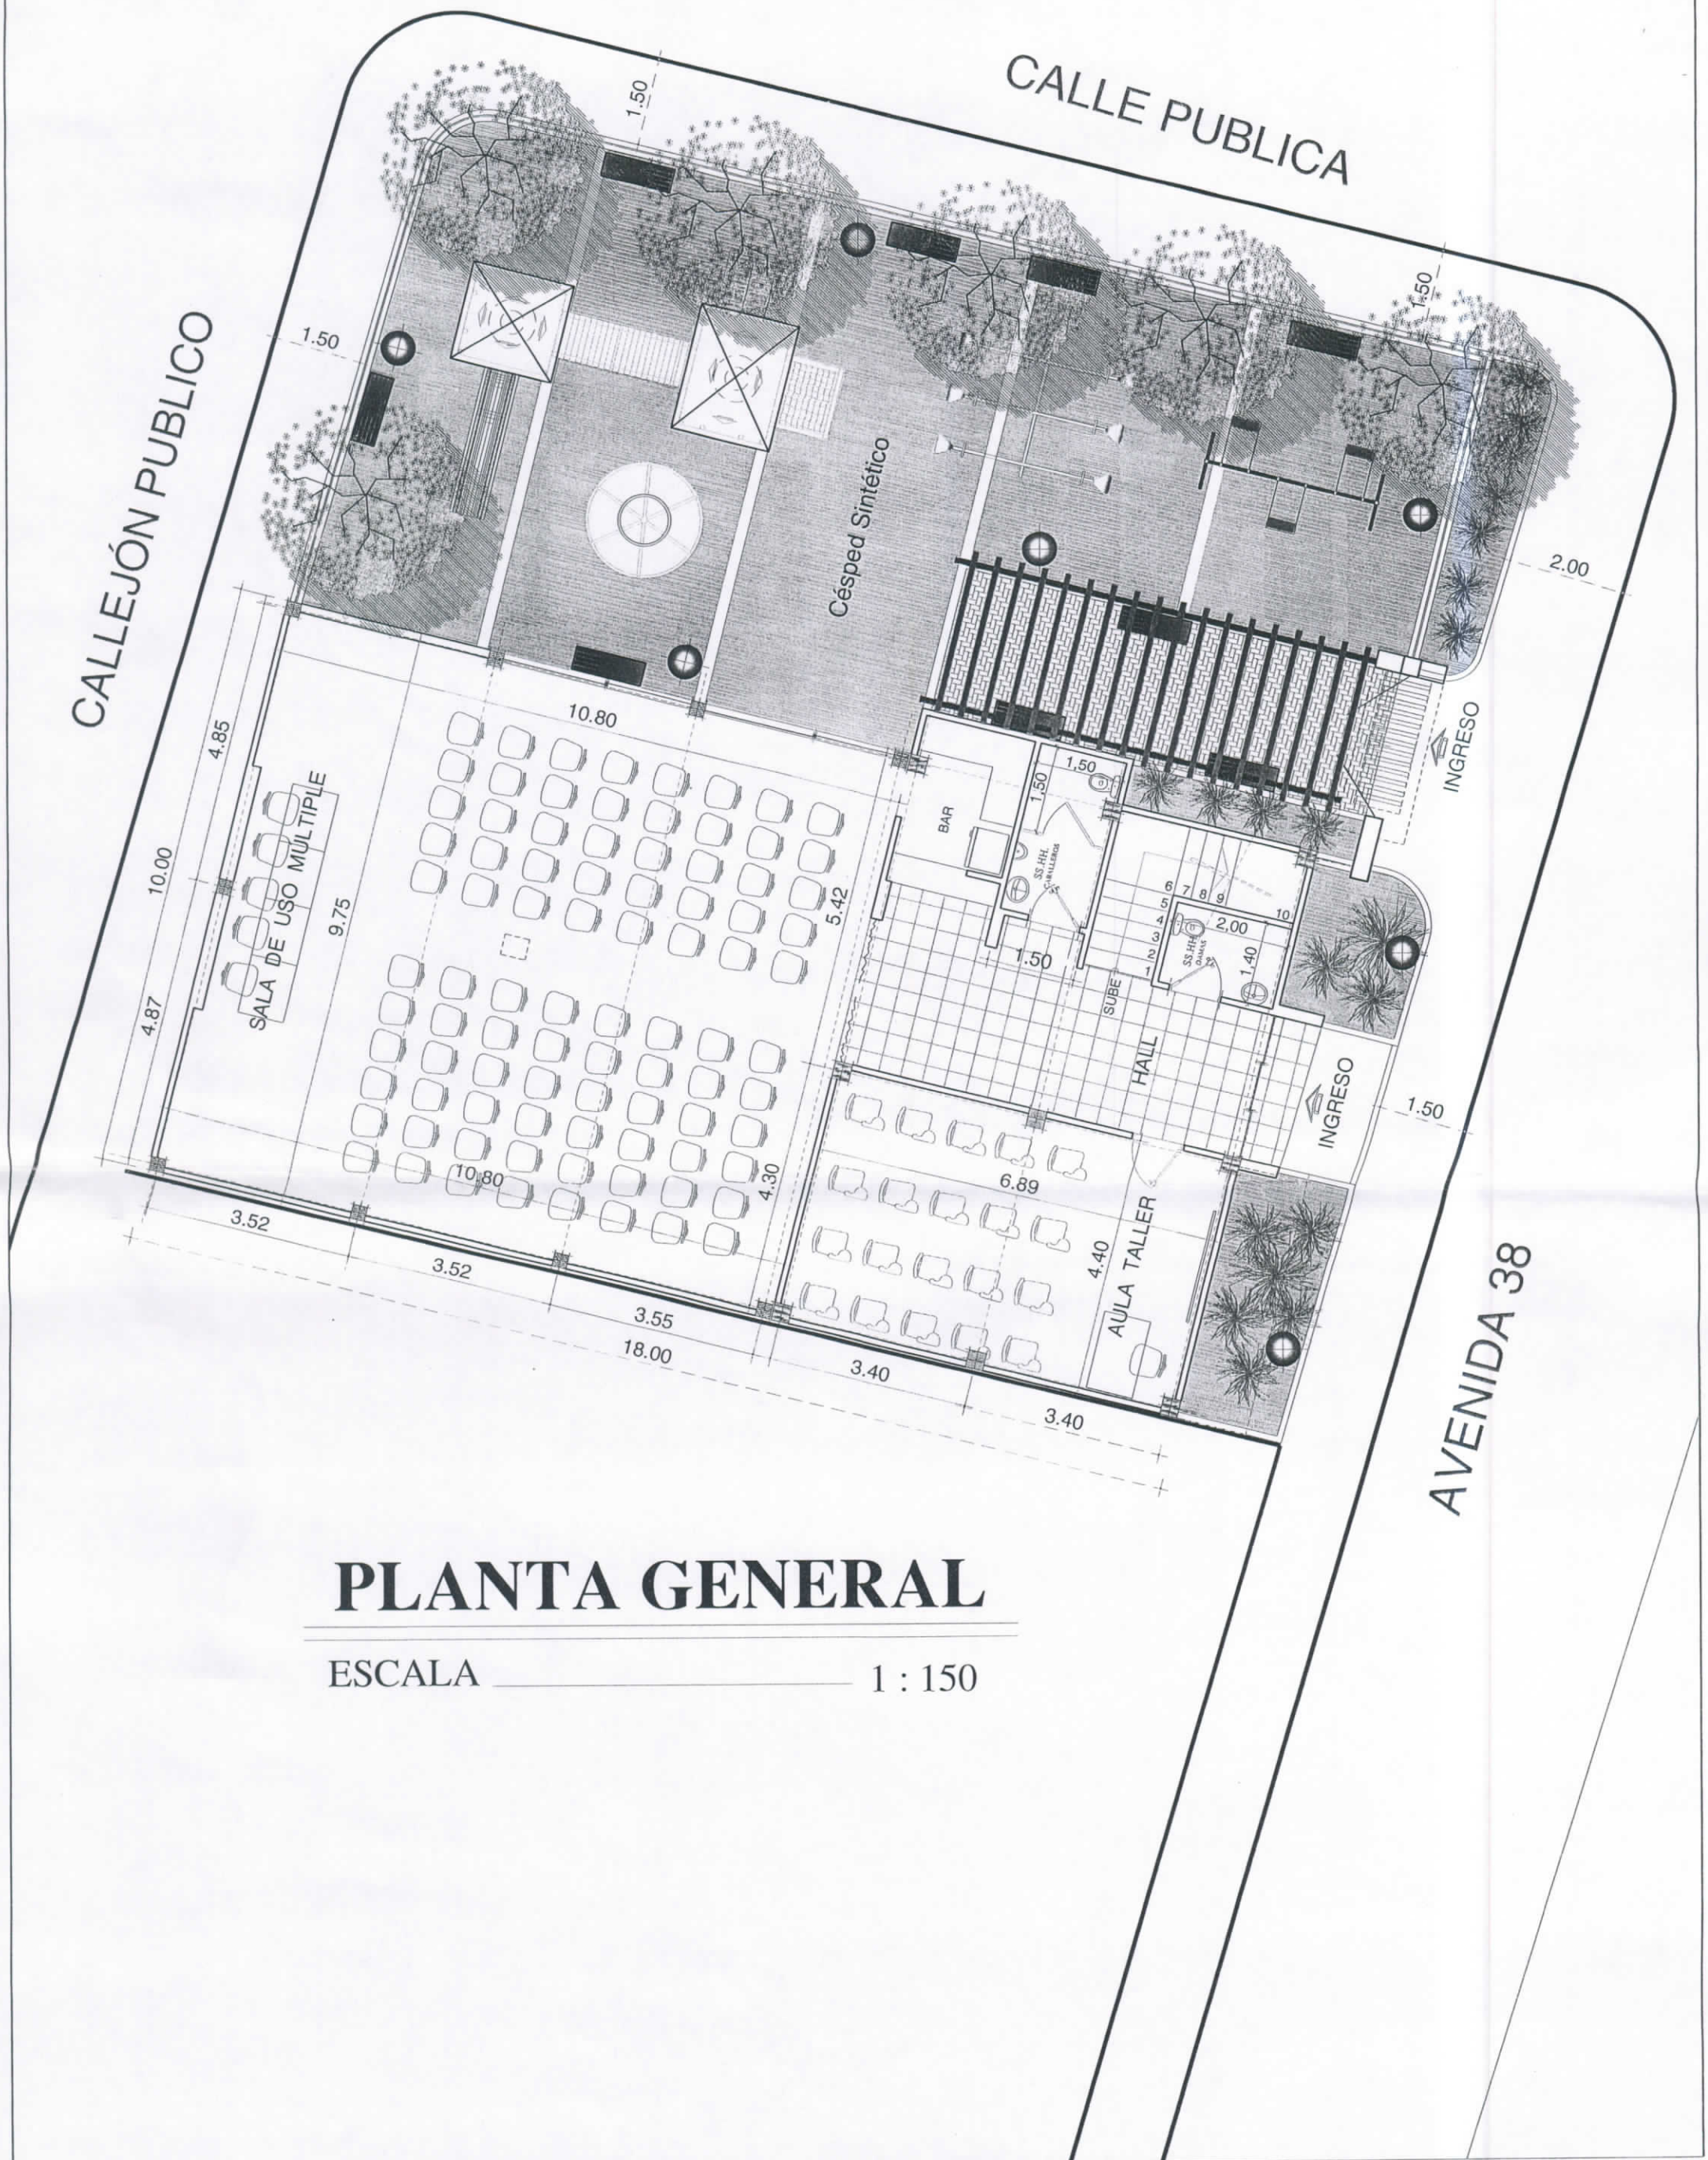

PLANTA GENERAL

ESCALA _____ 1 : 150

GOBIERNO AUTONOMO DESCENTRALIZADO DEL CANTON MANTA

Proyecto:
PARQUE Y SEDE SOCIAL BARRIO ABDON CALDERON

ARQ - 2/5

POT PLANIFICACIÓN - Area de Estudios y Proyectos -

Formato: A1

Escala 1: 100

Fecha: JULIO DEL 2017

ing. jorge zambrano cedeño
ALCALDE DE MANTA

arq. juvenal zambrano orejuela
DIRECTOR DE PLANIFICACION Y ORDENAMIENTO TERRITORIAL

Manta

CALLEJÓN PUBLICO

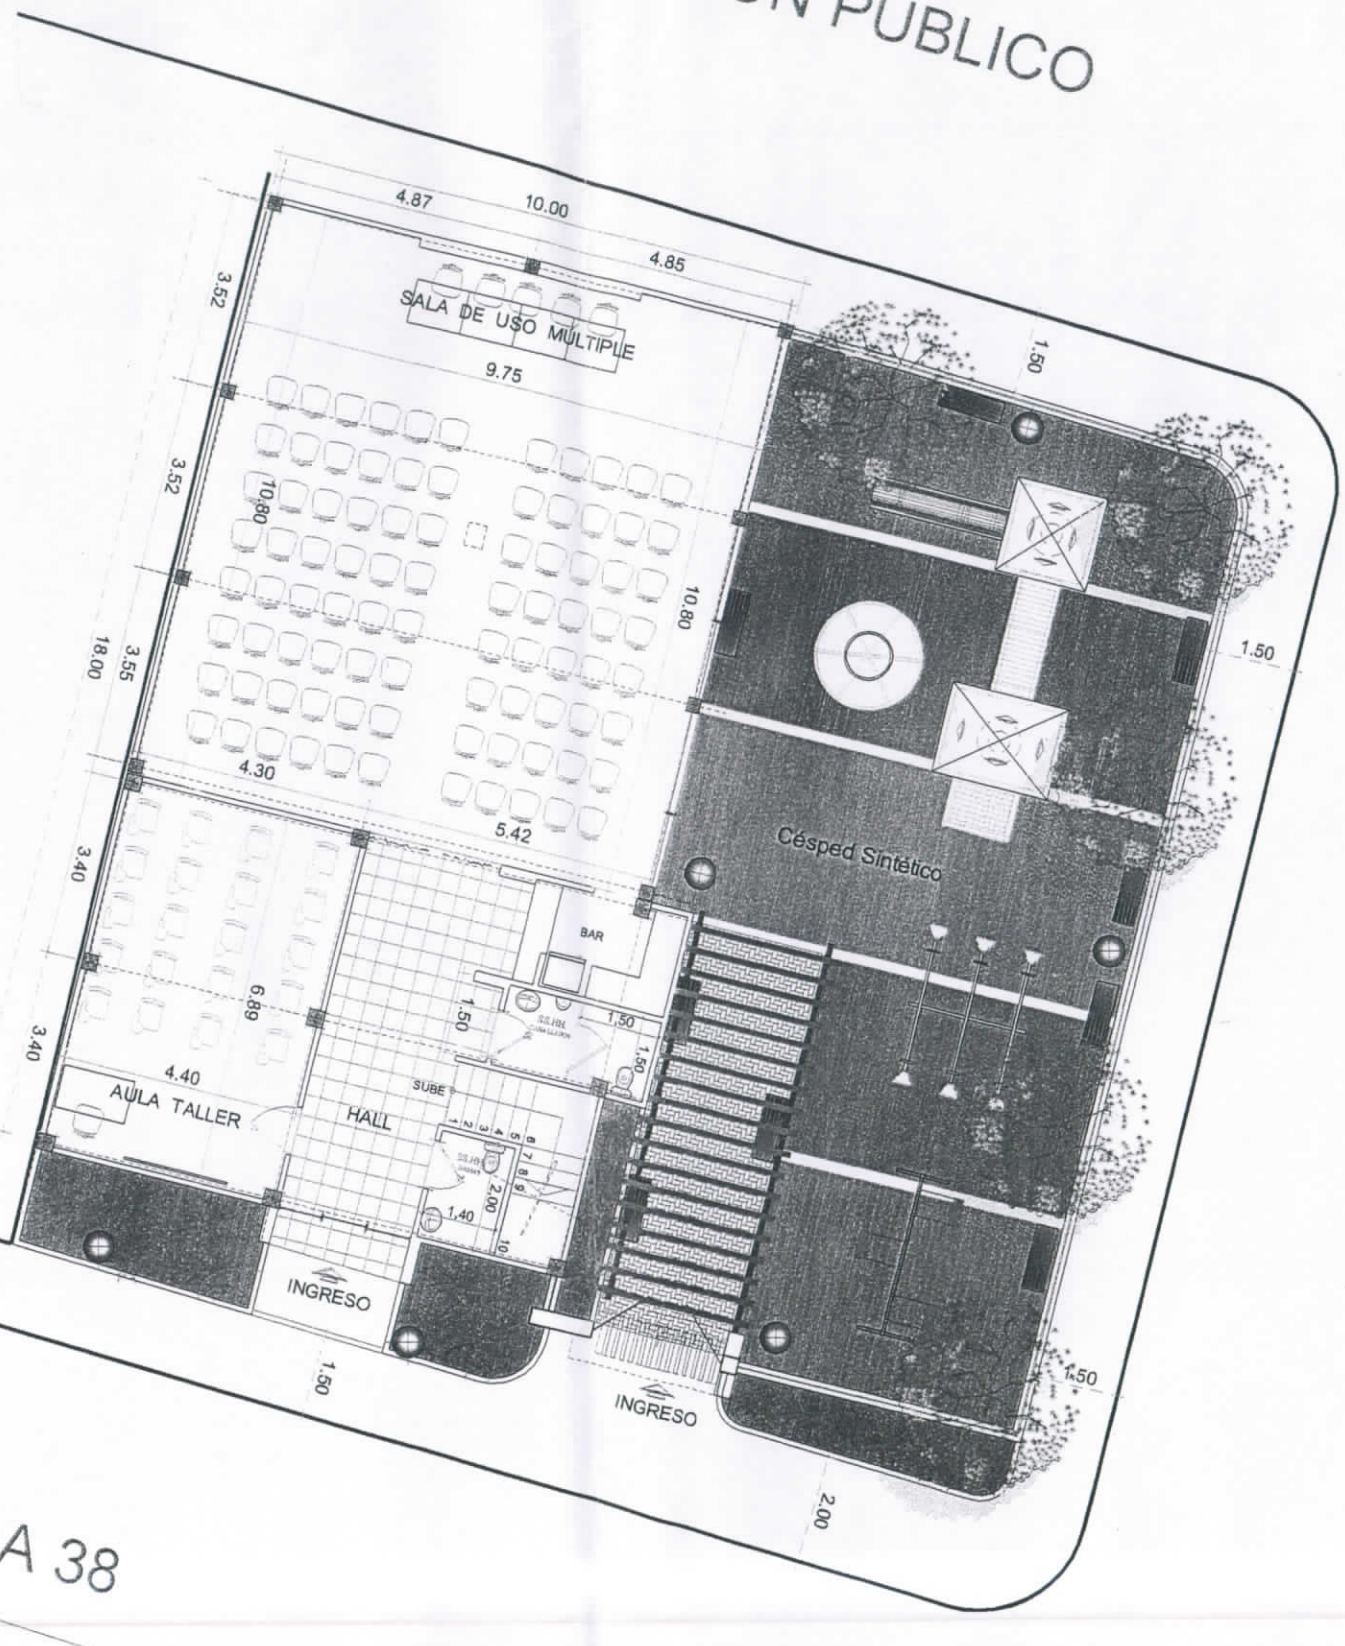

AVENIDA 38

CALLE PUBLICA

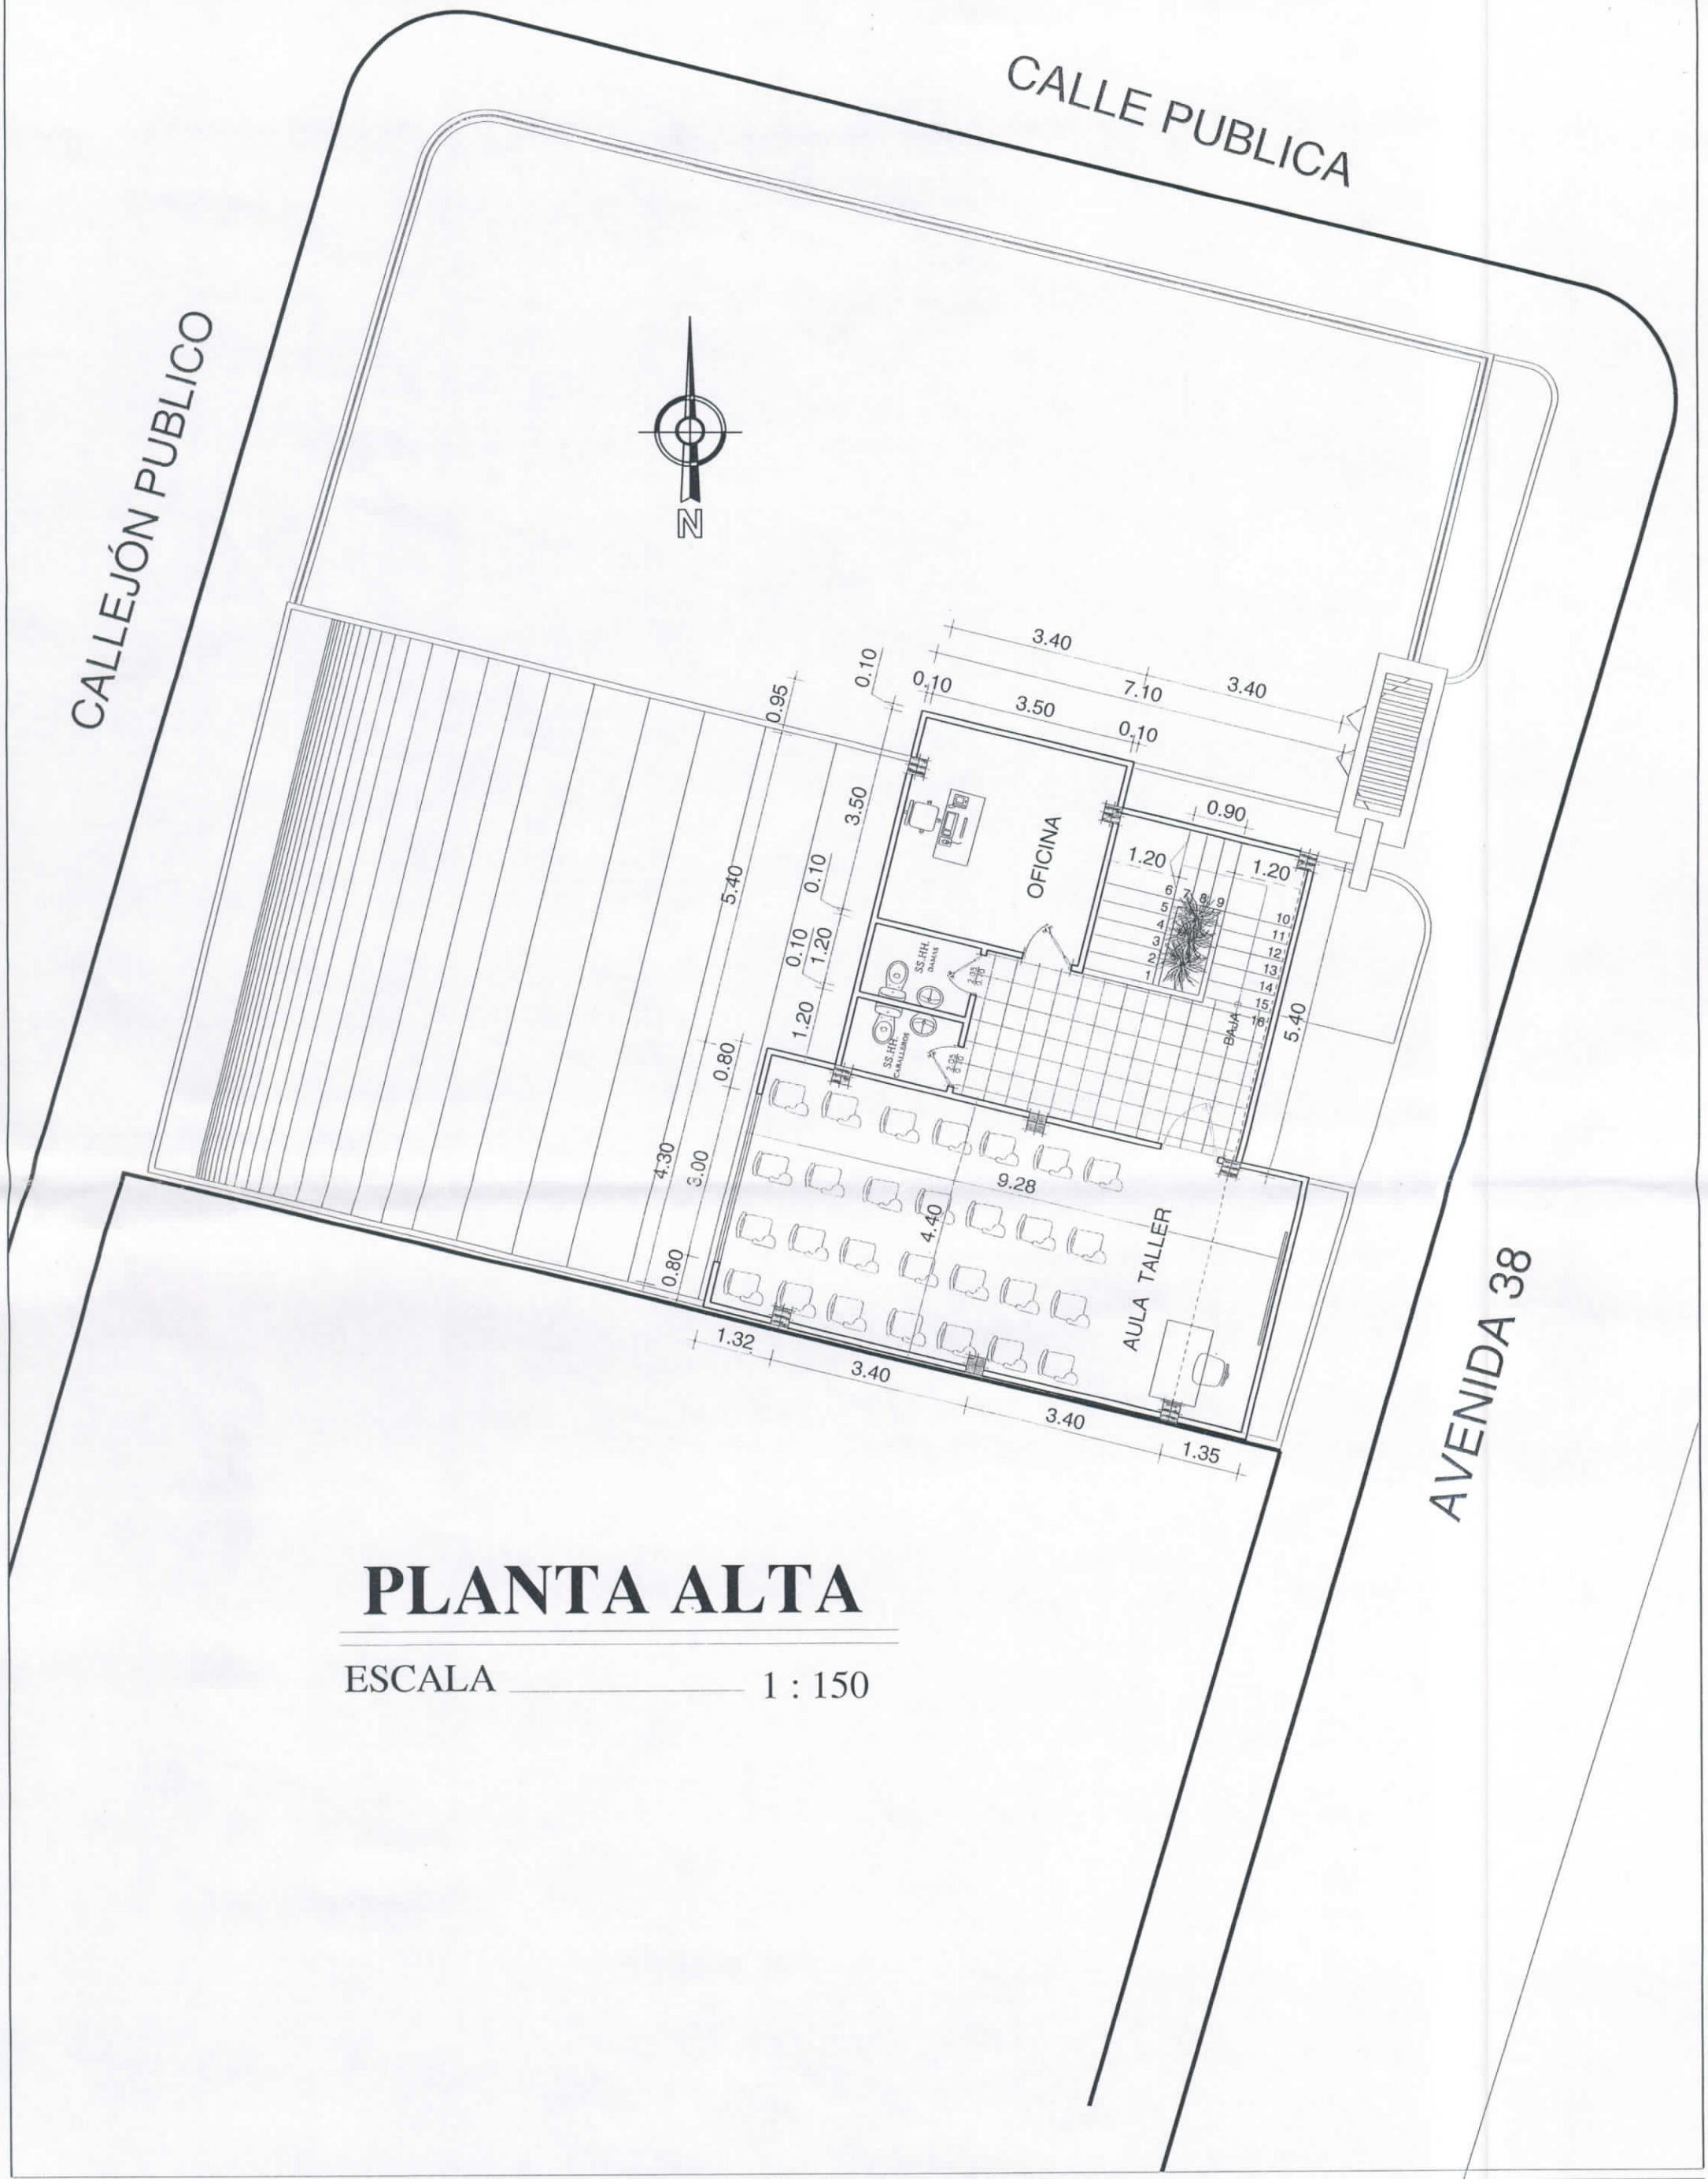

PLANTA ALTA

ESCALA _____ 1 : 150

GOBIERNO AUTONOMO DESCENTRALIZADO DEL CANTON MANTA

Proyecto:
PARQUE Y SEDE SOCIAL BARRIO ABDON CALDERON

- PLANTA GENERAL — ARQ - 2/5

POT PLANIFICACIÓN - Area de Estudios y Proyectos -

Formato: A1

Escala 1: 100

Fecha: JULIO DEL 2017

ing. jorge zambrano cedeño
ALCALDE DE MANTA

arq. juvenal zambrano orejuela
DIRECTOR DE PLANIFICACION Y ORDENAMIENTO TERRITORIAL

Manta

FACHADA FRONTAL

ESCALA 1 : 150

DETALLE - 01 BANCA

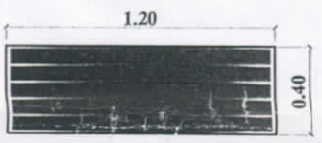

VISTA DE PLANTA
Escala: S/E

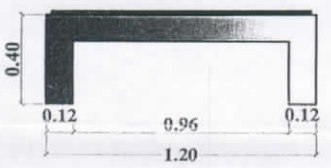

VISTA FRONTAL
Escala: S/E

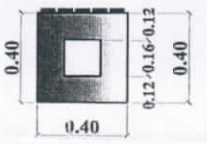

VISTA LATERAL
Escala: S/E

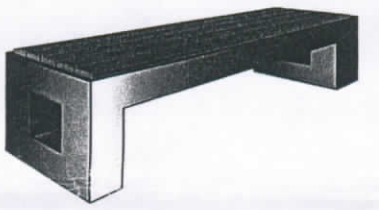

PERSPECTIVA
Escala: S/E

ELEVACIÓN LATERAL IZQ.
ESCALA 1 : 100

ELEVACIÓN FRONTAL.
ESCALA 1 : 100

ELEVACIÓN LATERAL DER.
ESCALA 1 : 100

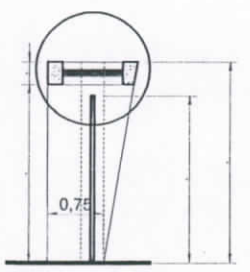

CORTE A-A'
ESCALA 1 : 100

PERSPECTIVA
ESCALA 1 : 100

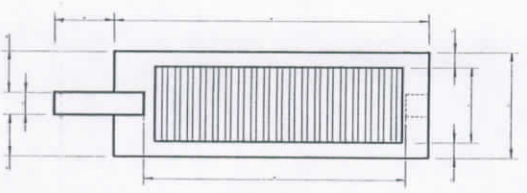

PLANTA
ESCALA 1 : 100

DETALLE DE COLUMNA

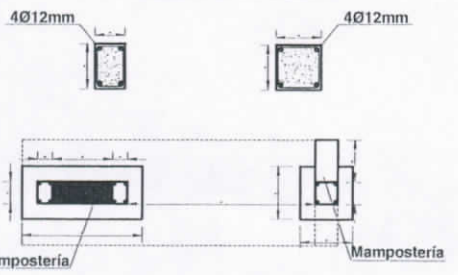

CIMENTACIÓN
ESCALA 1 : 100

DETALLE DE VIGA

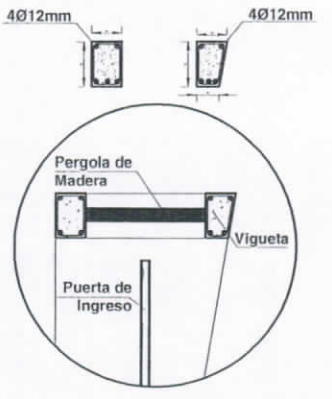

GOBIERNO AUTONOMO DESCENTRALIZADO DEL CANTON MANTA

Proyecto:
PARQUE Y SEDE SOCIAL BARRIO ABDON CALDERON

ARQ - 2/5

POT PLANIFICACIÓN - Area de Estudios y Proyectos -

Formato: A1

ing. jorge zambrano cedeño
ALCALDE DE MANTA

arq. juvenal zambrano orejuela
DIRECTOR DE PLANIFICACION Y ORDENAMIENTO TERRITORIAL

Escala 1: 100

Fecha: JULIO DEL 2017

Manta