

3144418


GOBIERNO AUTÓNOMO DESCENTRALIZADO MUNICIPAL DEL CANTON MANTA



DEPARTAMENTO DE PLANIFICACIÓN Y ORDENAMIENTO TERRITORIAL

FECHA: DICIEMBRE DEL 2018 CLAVE CATASTRAL: \_\_\_\_\_  
 NOMBRES: TEOFILO ORLANDO  
 APELLIDOS: MACIAS ARANA CUS: \_\_\_\_\_ COS: \_\_\_\_\_  
 OCUPACION: EL PROGRESO CEDULA N°: 130974320-9 Areas Lote: 266,70 m2  
 UBICACIÓN: Manzana N° 98 Lote N°: 20-A Vivienda: 97,48 m2  
 PARROQUIA ELOY ALFARO

SERVICIOS	CALIDAD	USO ACTIVIDAD	POSESIÓN	TOPOGRAFIA	
				PLANA	X
AGUA POT. X	HORMIGON: _____	VIVIENDA: X	AÑOS 18	IRREGULAR	NIVEL DE RIESGO
LUZ ELECT. X	MIXTA: X	INDUSTRIAL: _____	OCUP. PROPIET. X	MEDIO	
ALCANT. SANIT. X	CAÑA: _____	COMERCIAL: _____	ALQUILADO: _____	BAJO	X
ALCANT. PLUV. _____	SS.HH.: _____	DESOCUPADO: _____	DESHABITADA: _____		
PAVIMENT.: _____	LETRINA: _____	OTROS: _____	CERRADA: _____		

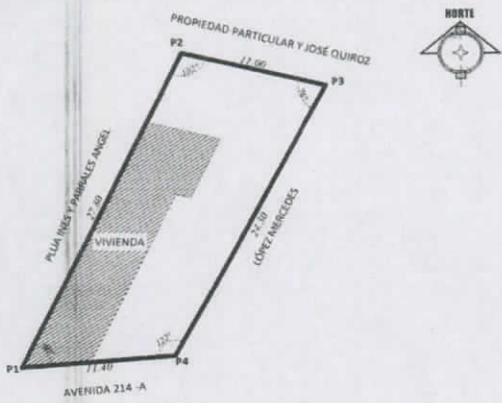

**LINDEROS:**  
 FRENTE: 11.40 M- AVENIDA 214-A  
 ATRÁS: 11.00 M - PROPIEDAD PARTICULAR Y JOSÉ QUIROZ  
 COST. DERECHO 27.80 M- PLUA INES Y PARRALES ANGEL  
 COST. IZQUIERDO 24.30 M- LÓPEZ MERCEDES  
 RECOMENDACIONES: VIVIENDA CON ESTRUCTURA DE HORMIGÓN Y CUBIERTA DE ZINC  
 Encuestador: ARQ. PEDRO R. RÍOS BORRERO

*CA*


GOBIERNO AUTÓNOMO DESCENTRALIZADO MUNICIPAL DEL CANTON MANTA



DEPARTAMENTO DE PLANIFICACIÓN Y ORDENAMIENTO TERRITORIAL

FECHA: DICIEMBRE DEL 2018 CLAVE CATASTRAL: \_\_\_\_\_  
 NOMBRES: TEOFILO ORLANDO  
 APELLIDOS: MACIAS ARANA CUS: \_\_\_\_\_ COS: \_\_\_\_\_  
 OCUPACION: EL PROGRESO CEDULA N°: 130974320-9 Areas Lote: 266,70 m2  
 UBICACIÓN: Manzana N° 98 Lote N°: 20-A Vivienda: 97,48 m2  
 PARROQUIA ELOY ALFARO


SERVICIOS	CALIDAD	USO ACTIVIDAD	POSESIÓN	TOPOGRAFIA	
				PLANA	X
AGUA POT. X	HORMIGON: _____	VIVIENDA: X	AÑOS 18	IRREGULAR	NIVEL DE RIESGO
LUZ ELECT. X	MIXTA: X	INDUSTRIAL: _____	OCUP. PROPIET. X	MEDIO	
ALCANT. SANIT. X	CAÑA: _____	COMERCIAL: _____	ALQUILADO: _____	BAJO	X
ALCANT. PLUV. _____	SS.HH.: _____	DESOCUPADO: _____	DESHABITADA: _____		
PAVIMENT.: _____	LETRINA: _____	OTROS: _____	CERRADA: _____		

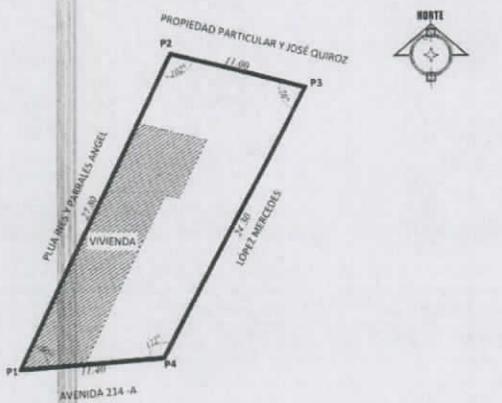

**LINDEROS:**  
 FRENTE: 11.40 M- AVENIDA 214-A  
 ATRÁS: 11.00 M - PROPIEDAD PARTICULAR Y JOSÉ QUIROZ  
 COST. DERECHO 27.80 M- PLUA INES Y PARRALES ANGEL  
 COST. IZQUIERDO 24.30 M- LÓPEZ MERCEDES  
 RECOMENDACIONES: VIVIENDA CON ESTRUCTURA DE HORMIGÓN Y CUBIERTA DE ZINC  
 Encuestador: ARQ. PEDRO R. RÍOS BORRERO

3-14-44-18-000

PUNTOS	COORDENADAS PSAD - 56		MEDIDAS Y LINDEROS DEL PREDIO
	X	Y	
			<b>FRENTE:</b> 11.40 M- AVENIDA 214-A
1	533493.51	9891730.81	<b>ATRÁS:</b> 11.00 M - PROPIEDAD PARTICULAR Y JOSÉ QUIROZ
2	533505.53	9891755.87	<b>C. DERECHO:</b> 27.80 M- PLUA INES Y PARRALES ANGEL
3	533516.21	9891753.22	<b>C. IZQUIERDO:</b> 24.30 M- LÓPEZ MERCEDES
4	533504.88	9891731.72	<b>ÁREA TOTAL:</b> 266.70 M2

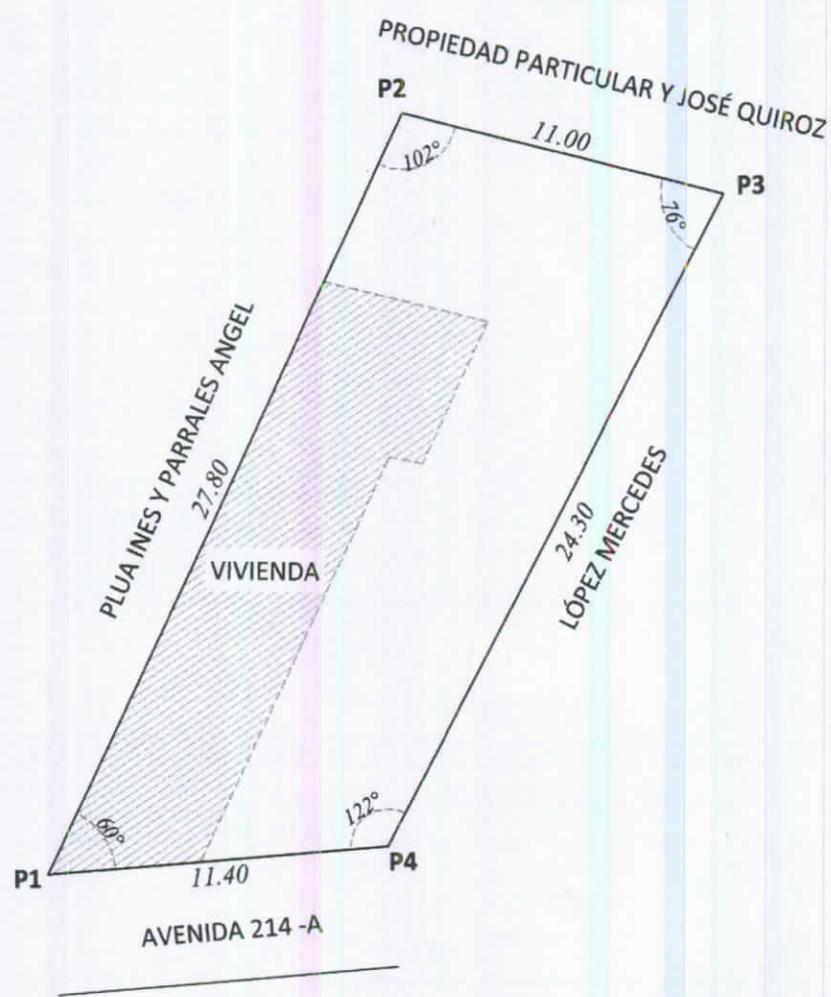

**IMPLANTACIÓN GENERAL**  
Escala ----- 1:200

**UBICACIÓN GEOGRÁFICA**  
Escala ----- Referencial

*[Signature]*  
ARQ. PEDRO R. RÍOS BORRERO  
Responsabilidad Técnica

*[Signature]*  
ARQ. JUVENAL ZAMBRANO D.  
Director de Planificación y Ordenamiento Territorial

**LEGALIZACIÓN DE TIERRAS**  
**PARROQUIA "ELOY ALFARO"**

<b>IDENTIFICACIÓN PREDIAL</b>	
SOLICITANTE: MACIAS ARANA TEOFILO ORLANDO	
CÉDULA DE IDENTIDAD N°: 130974320-9	CLAVE CATASTRAL N°:
BARRIO: ELOY ALFARO	SECTOR: SAN JOSE I
MANZANA N°: 98	LOTE N°: 20- A
FECHA DE EMISIÓN DE INFORME: DICIEMBRE 2018	TIEMPO DE POSESIÓN: MÁS DE 18 AÑOS
CARACTERÍSTICAS DE LA VIVIENDA: CONSTRUCCIÓN DE HORMIGÓN, PISO DE PLANTA ALTA DE MADERA Y CUBIERTA DE ZINC.	
CALIDAD DE LA VIVIENDA: REGULAR (PLANTA NO HABITABLE AFECTADA POR SIMO 16-A)	
ÁREA DE CONSTRUCCIÓN: PB: 97.48 M2 - PA: 50.00 M2 (SIN HABITAR AFECTADA POR SISMO 16-A)	

