

LEVANTAMIENTO PLANIMÉTRICO



PANACEA & ARQUITECTOS
 DISEÑO - PLANIFICACIÓN - CONSTRUCCIÓN
 AV. MANABÍ - LOS MANGOS - CALLE TIBURCIO MACÍAS
 T. 096 7216102 - panaceaarquitectos@gmail.com

UNIFICACIÓN LOTES 68-69-75-76

UBICACIÓN
 MANTA / SANTA MARIANTA
 LA TRAVESIA / MZ-E

CONTIENE	CLAVE PREDIAL
-LEVANTAMIENTO LOTE 69	4131407000
ESCALA	FECHA
-1:150	AGOST / 2021


CUADRO DE LINDEROS Y MEDIDAS (m)
 FRENTE: 12.50m - Lindero con Vía.
 ATRÁS: 12.50m - Lindero con Lote No. 76.
 CIZQUIERDO: 12.50m - Lindero con Vía peatonal.
 C.DERECHO: 12.50m - Lindero con Lote No. 68.

RESPONSABLE TÉCNICO


LENIN OSVALDO NOGUEZ CARLOSAMA
 ARQUITECTO
 1003803903



- UBICACIÓN: S/E

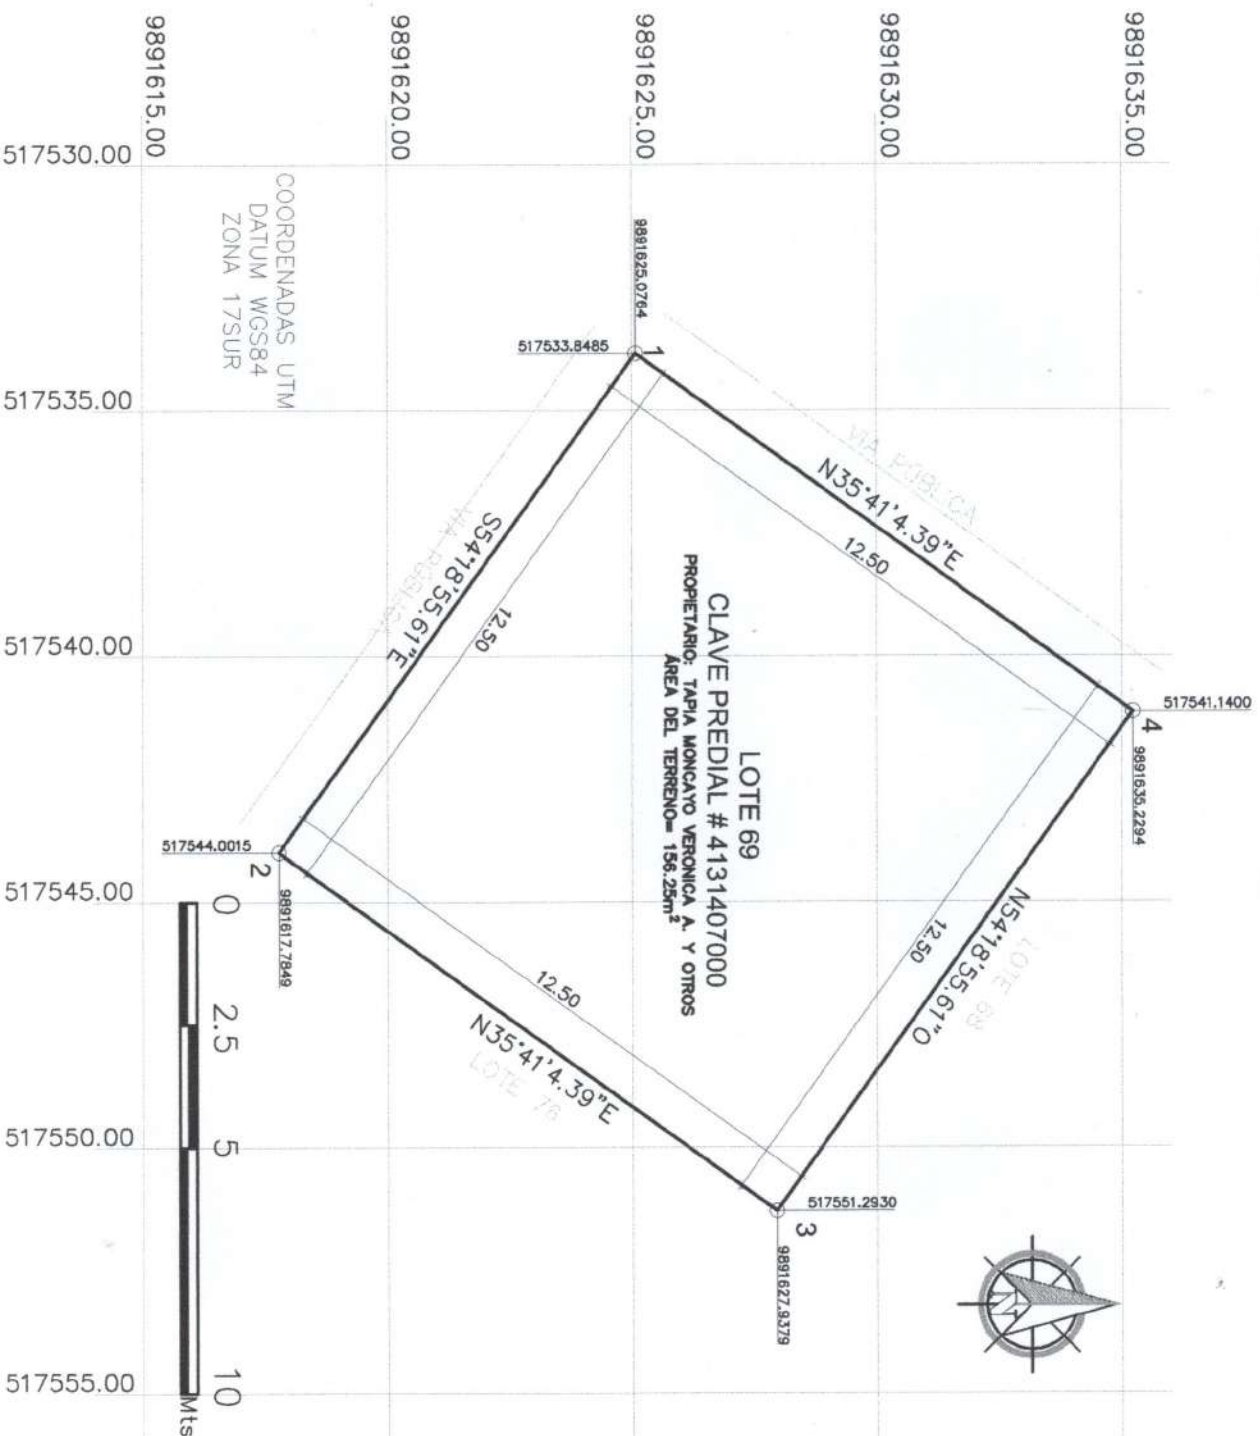

LEVANTAMIENTO PLANIMÉTRICO



PANACEA & ARQUITECTOS
 DISEÑO - PLANIFICACION-CONSTRUCCION
 AV. MANABI-LOS MANGOS-CALLE TIBURCIO MACIAS
 T 096 7216102-panaceaarquitectos@gmail.com

UNIFICACIÓN LOTES 68-69-75-76

UBICACIÓN

MANTA / SANTA MARIANTA
 LA TRAVESIA / MZ-E.

CONTIENE	CLAVE PREDIAL
-LEVANTAMIENTO LOTE 75	4131409000


ESCALA	FECHA
-1:150	AGOST./2021

CUADRO DE LINDEROS Y MEDIDAS (m)

FRENTE: 12.50m - Lindera con Vía.
 ATRAS: 12.50m - Lindera con lote #68.
 CIZQUIERDO: 12.50m - Lindera con lote #74.
 C.DERECHO: 12.50m - Lindera con lote #76.

RESPONSABLE TÉCNICO


 LENIN OSWALDO NOQUEZ CARLOSAMA
 ARQUITECTO
 1003803903

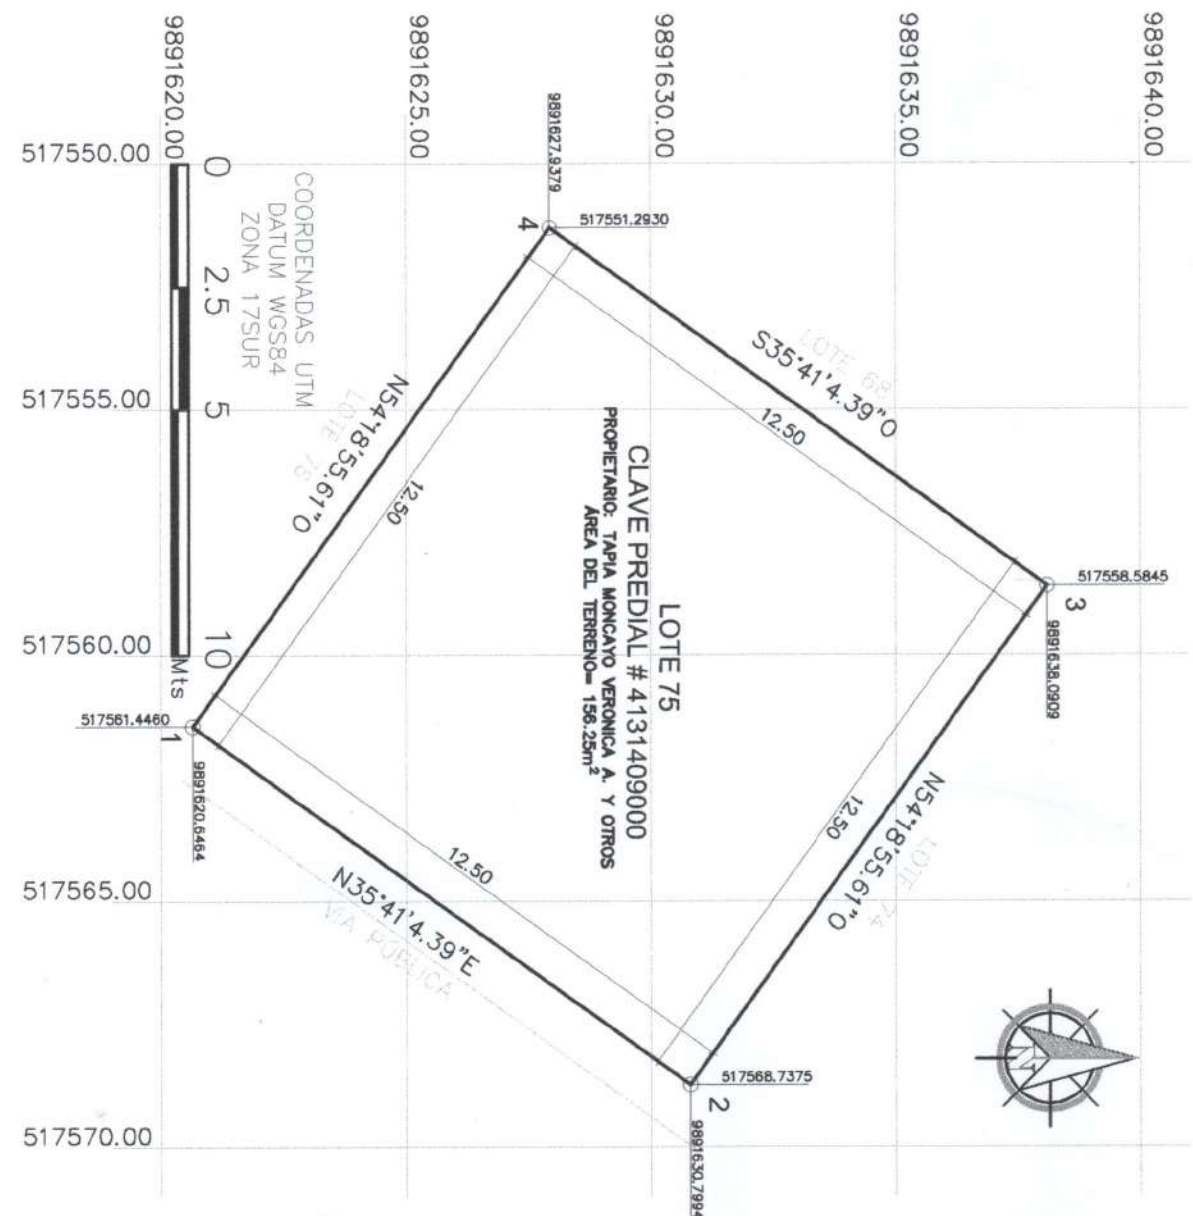

- UBICACIÓN: S/E

LEVANTAMIENTO PLANIMÉTRICO



PANACEA & ARQUITECTOS
 DISEÑO - PLANIFICACIÓN-CONSTRUCCIÓN
 AV. MANABÍ-LOS MANGOS-CALLE TIBURCIO MACÍAS
 T 096 7216102-panaceaarquitectos@gmail.com
UNIFICACIÓN LOTES 68-69-75-76


UBICACIÓN
 MANTÁ / SANTA MARIANTA
 LA TRAVESÍA / MZ-E.

CONTIENE	CLAVE PREDIAL
-LEVANTAMIENTO LOTE 76	4131408000
ESCALA	FECHA
-1:150	AGOST./2021


CUADRO DE LINDEROS Y MEDIDAS (m)
 FRENTE: 12.50m - Lindero con vía.
 ATRÁS: 12.50m - Lindero con lote #69.
 CIZQUIERO: 12.50m - Lindero con lote #75.
 C.DERECHO: 12.50m - Lindero con vía pública.

RESPONSABLE TÉCNICO

 LENIN OSWALDO RODRÍGUEZ CARLOSAMA
 ARQUITECTO
 1003803903

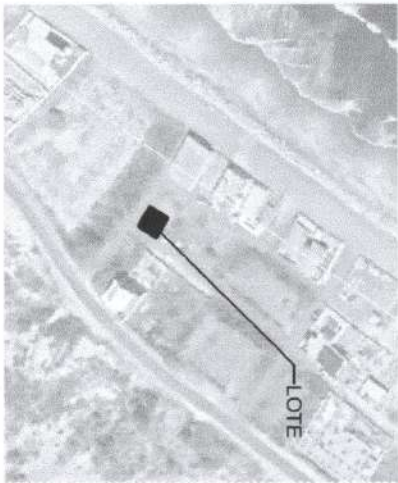

- UBICACIÓN: S/E

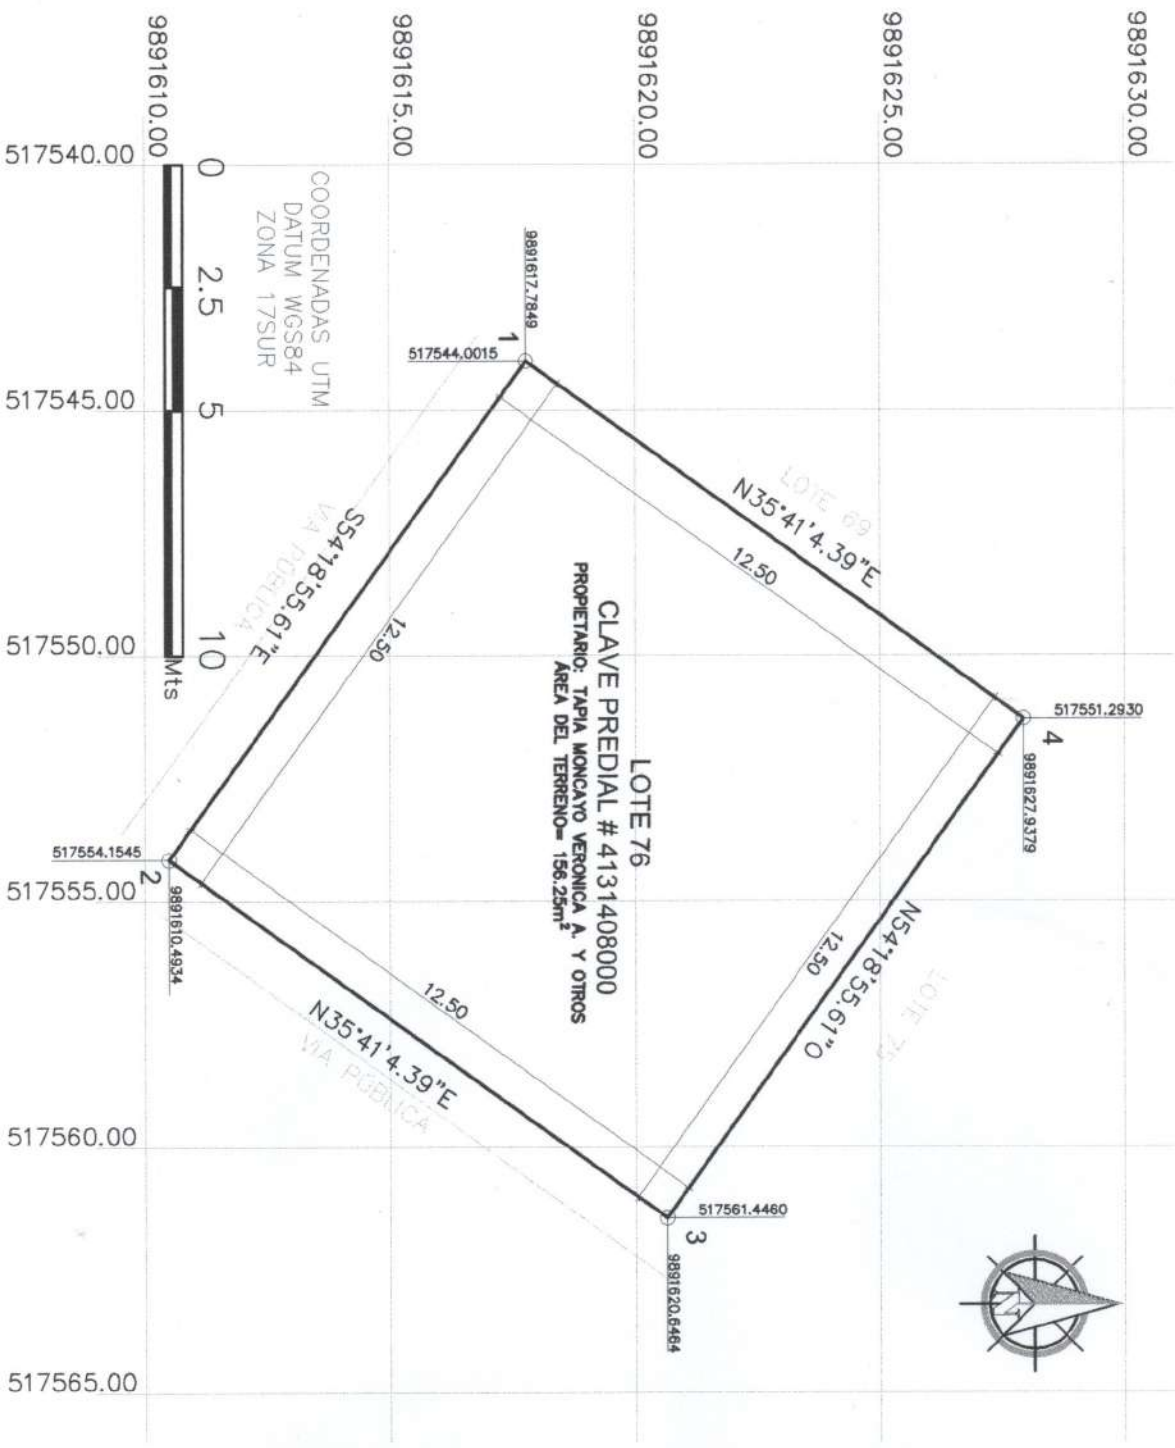

LEVANTAMIENTO PLANIMÉTRICO



PANACEA & ARQUITECTOS
 DISEÑO - PLANIFICACION-CONSTRUCCION
 AV. MANABI-LOS MANGOS-CALLE TIBURCIO MACIAS
 T 096 7216102 - panaceaarquitectos@gmail.com

UNIFICACIÓN LOTES 68-69-75-76

UBICACIÓN

MANTA / SANTA MARIANITA
 LA TRAVESIA / MZ-E.


CONTIENE	CLAVE PREDIAL
-LEVANTAMIENTO LOTE 68	4131406000
ESCALA	FECHA
-1:150	AGOST./2021

CUADRO DE LINDEROS Y MEDIDAS (m)

FRENTE: 12.50m - Linderos con Vía
 ATRÁS: 12.50m - Linderos con el Lote No. 75.
 CIZQUIERDO: 12.50m - Linderos con lote No. 69
 C.DERECHO: 12.50m - Linderos con Lote No. 67

RESPONSABLE TÉCNICO


 LENIN OSWALDO NOQUEZ CARLOSAMA
 ARQUITECTO
 1003803903

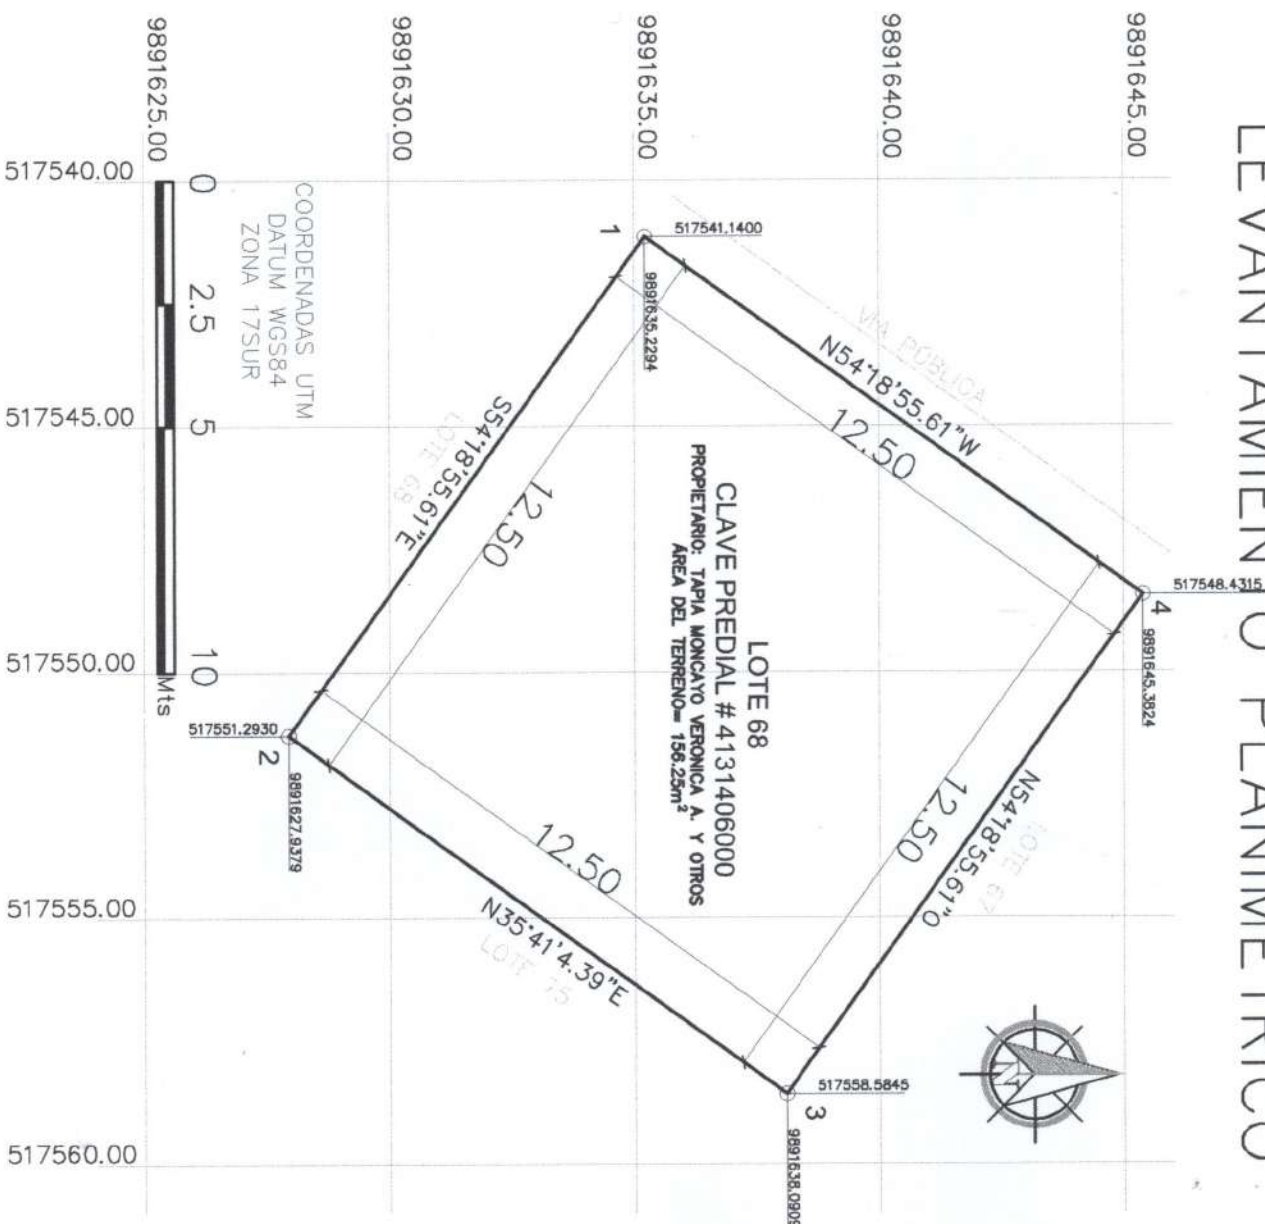

- UBICACIÓN: S/E

LEVANTAMIENTO PLANIMÉTRICO



PANACEA & ARQUITECTOS
 DISEÑO - PLANIFICACIÓN - CONSTRUCCIÓN
 AV. MANABI-LOS MANCOS - CALLE TIBURCIO MACIAS
 T 096 7216102 - panaceaarquitectos@gmail.com
UNIFICACIÓN LOTES 68-69-75-76

UBICACIÓN

MANTA / SANTA MARIANTA
 LA TRAVESIA / MZ-E.


CONTIENE	CLAVE FISCAL
-LEVANTAMIENTO LOTE UNIFICADO	-----
ESCALA	FECHA
-1:250	AGOST / 2021

CUADRO DE LINDEROS Y MEDIDAS (m)

FRENTE: 25.00m - Linderos con Vía pública.
 ATRÁS: 25.00m - Linderos con vía pública.
 C.IZQUIERDO: 25.00m. Linderos con lote #67 y #74.
 C.DERECHO: 25.00m - Linderos con vía pública.

RESPONSABLE TÉCNICO


 LENIN OSWALDO NOGUEZ CARLOSAMA
 ARQUITECTO
 1003803903

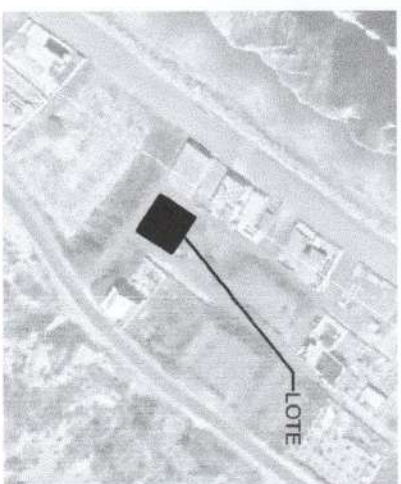

- UBICACIÓN: S/E

