



PARA UNIFICACION

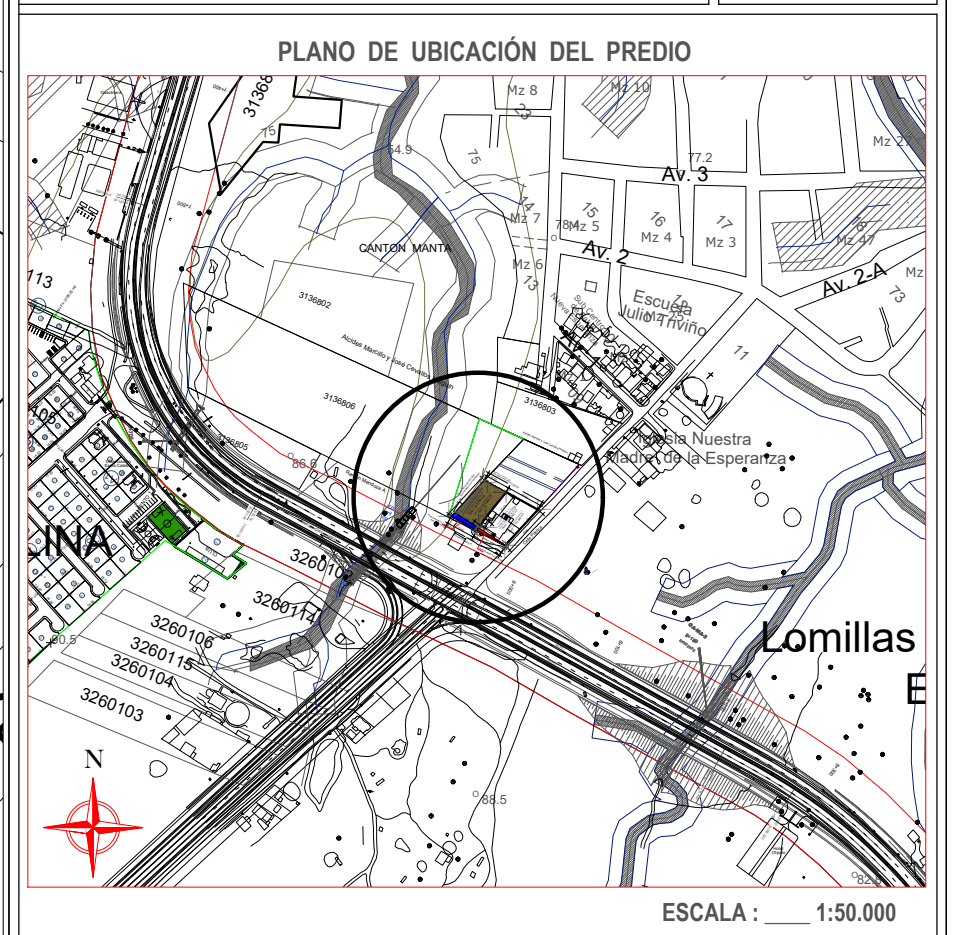


COORDENADAS PLANAS		ESCALA : 1 : 200	CARTA TOPOGRÁFICA	FECHA	ELABORADO POR :	REVISADO Y APROBADO POR :
Formato de Posicionamiento UTM Datum del Mapa WGS - 84 Zona 17 - Sur		AREA : 845,478 m2 = 0,0845478 Has.	MANTA Codigo: M III - E4	AGOSTO - 2021	 ARQ. NESKER LORENZO BASUNIO TORRES Reg. Prof. CAE - M - 387 Senescyt. 1016 - 08 - 855657	

LEVANTAMIENTO PLANIMÉTRICO

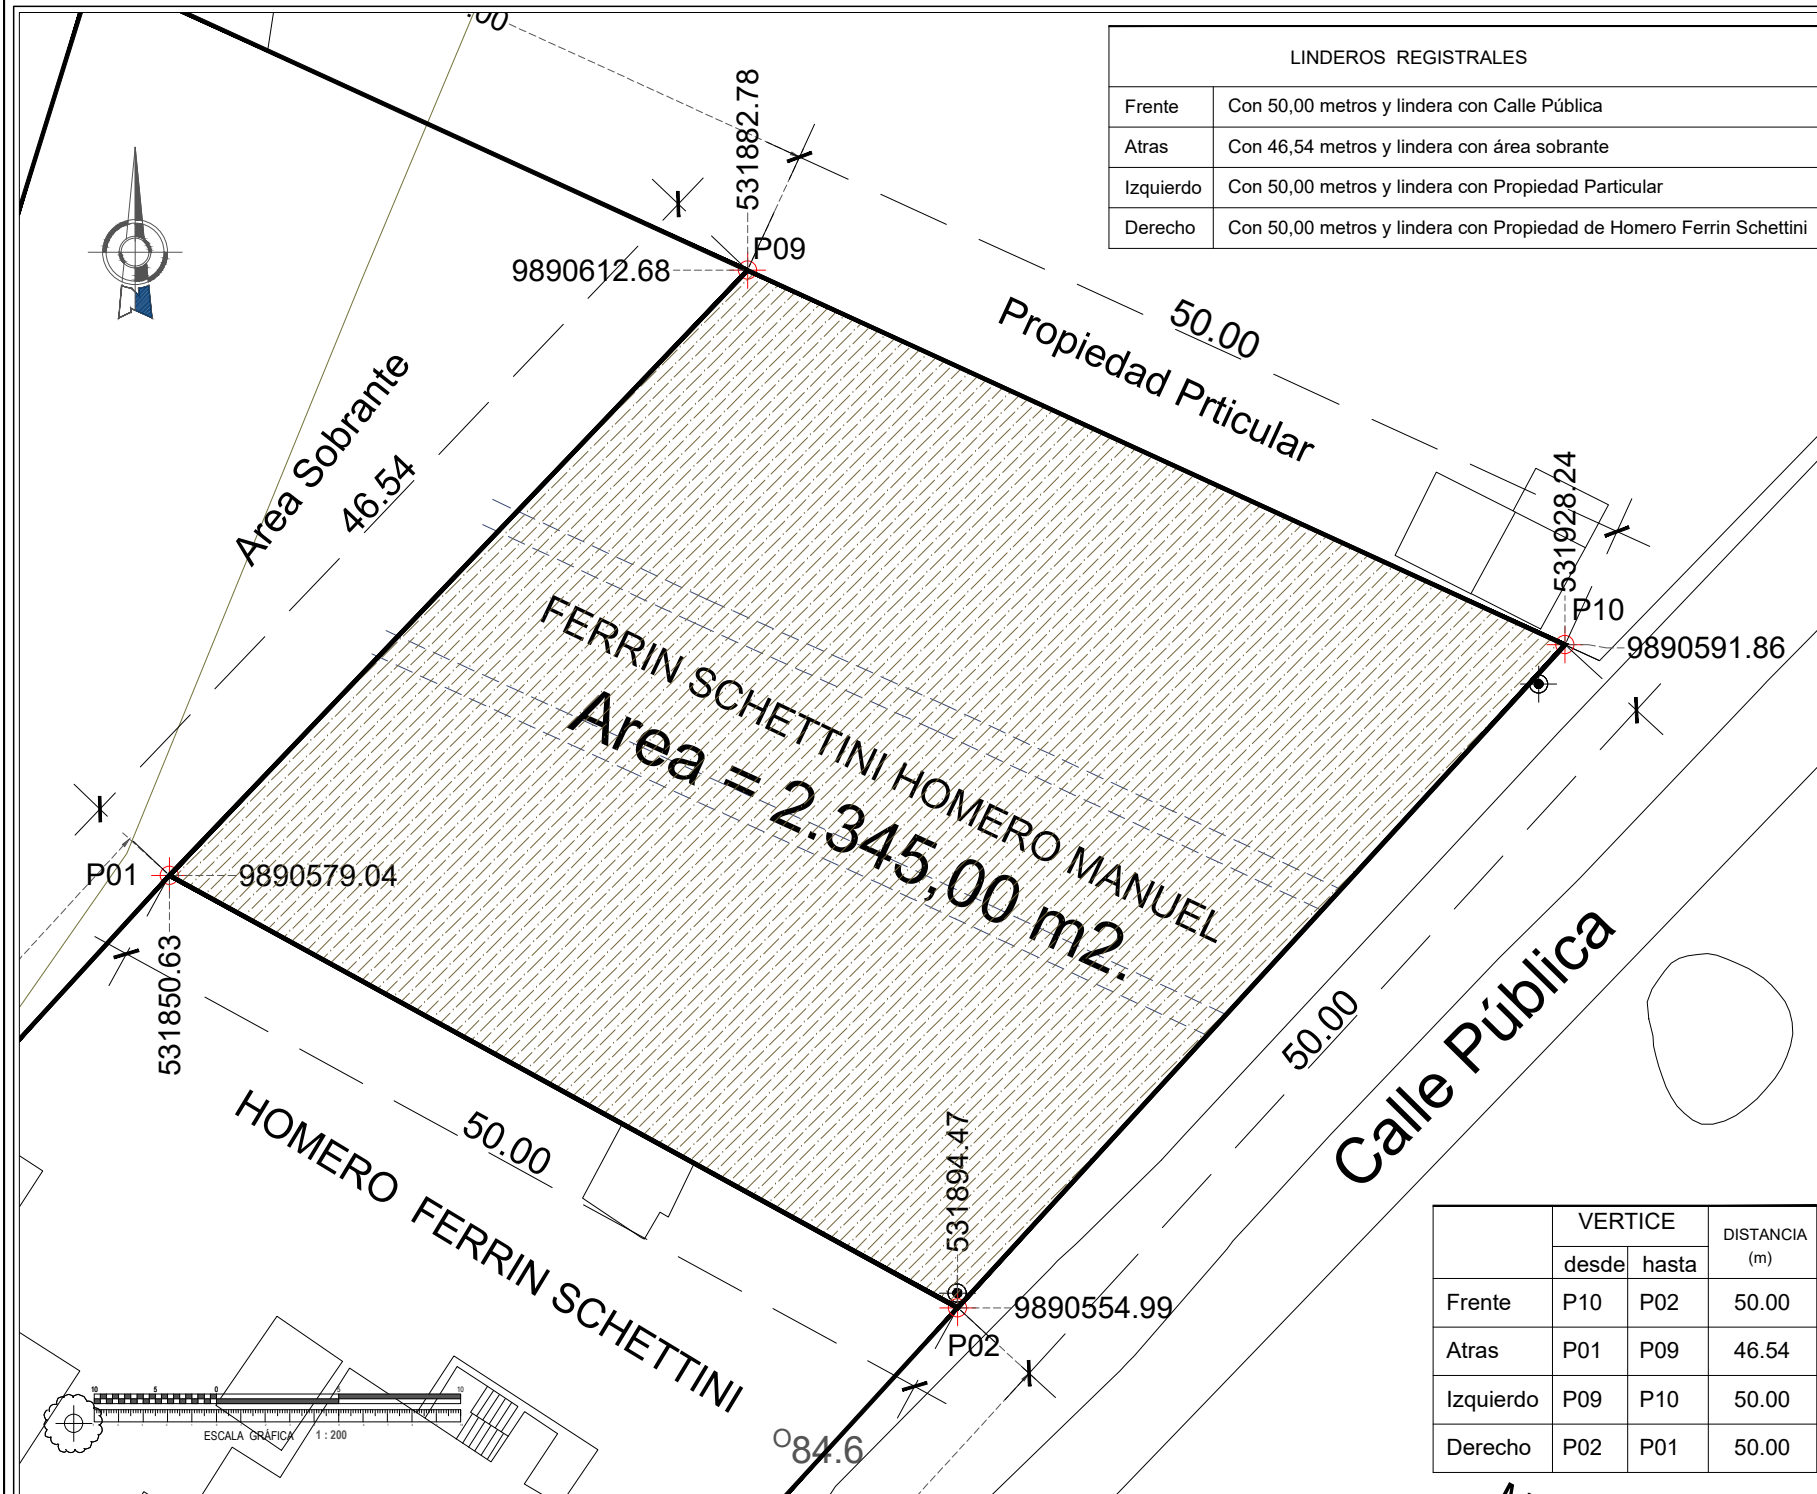


PROVINCIA :	CANTÓN :	PARROQUIA :	SECTOR :
MANABÍ	MANTA	ELOY ALFARO	BARRIO NUEVA ESPERANZA

NOMBRE DEL POSESIONARIO (A) :	NOMBRE DEL PREDIO :
FERRIN SCHETTINI HOMERO MANUEL	

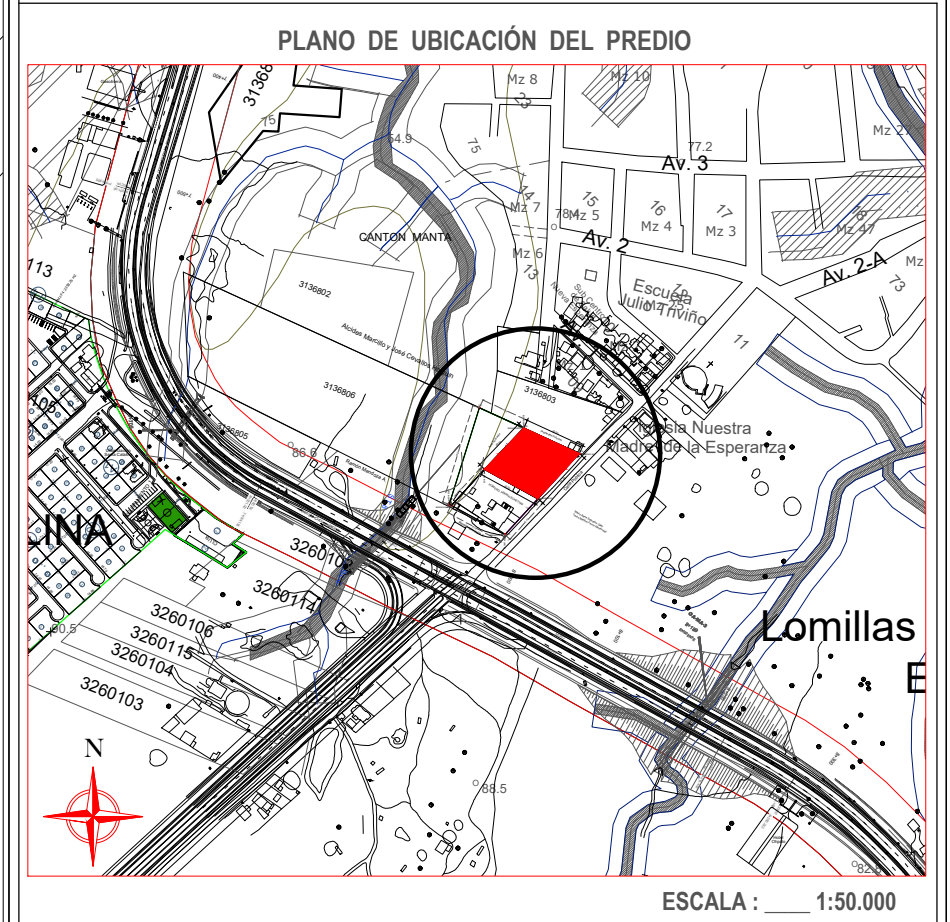

COORDENADAS PLANAS	ESCALA : 1 : 200	CARTA TOPOGRÁFICA	FECHA	ELABORADO POR :	REVISADO Y APROBADO POR :
Formato de Posicionamiento UTM Datum del Mapa WGS - 84 Zona 17 - Sur	AREA : 2.345,00 m² = 0,2345 Has.	MANTA Codigo: M III - E4	AGOSTO - 2021	ARQ. NESKER LORENZO BASURTO TORRES Reg. Prof. CAE - M - 387 Senescyt. 1016 - 08 - 855657	


LEVANTAMIENTO PLANIMÉTRICO

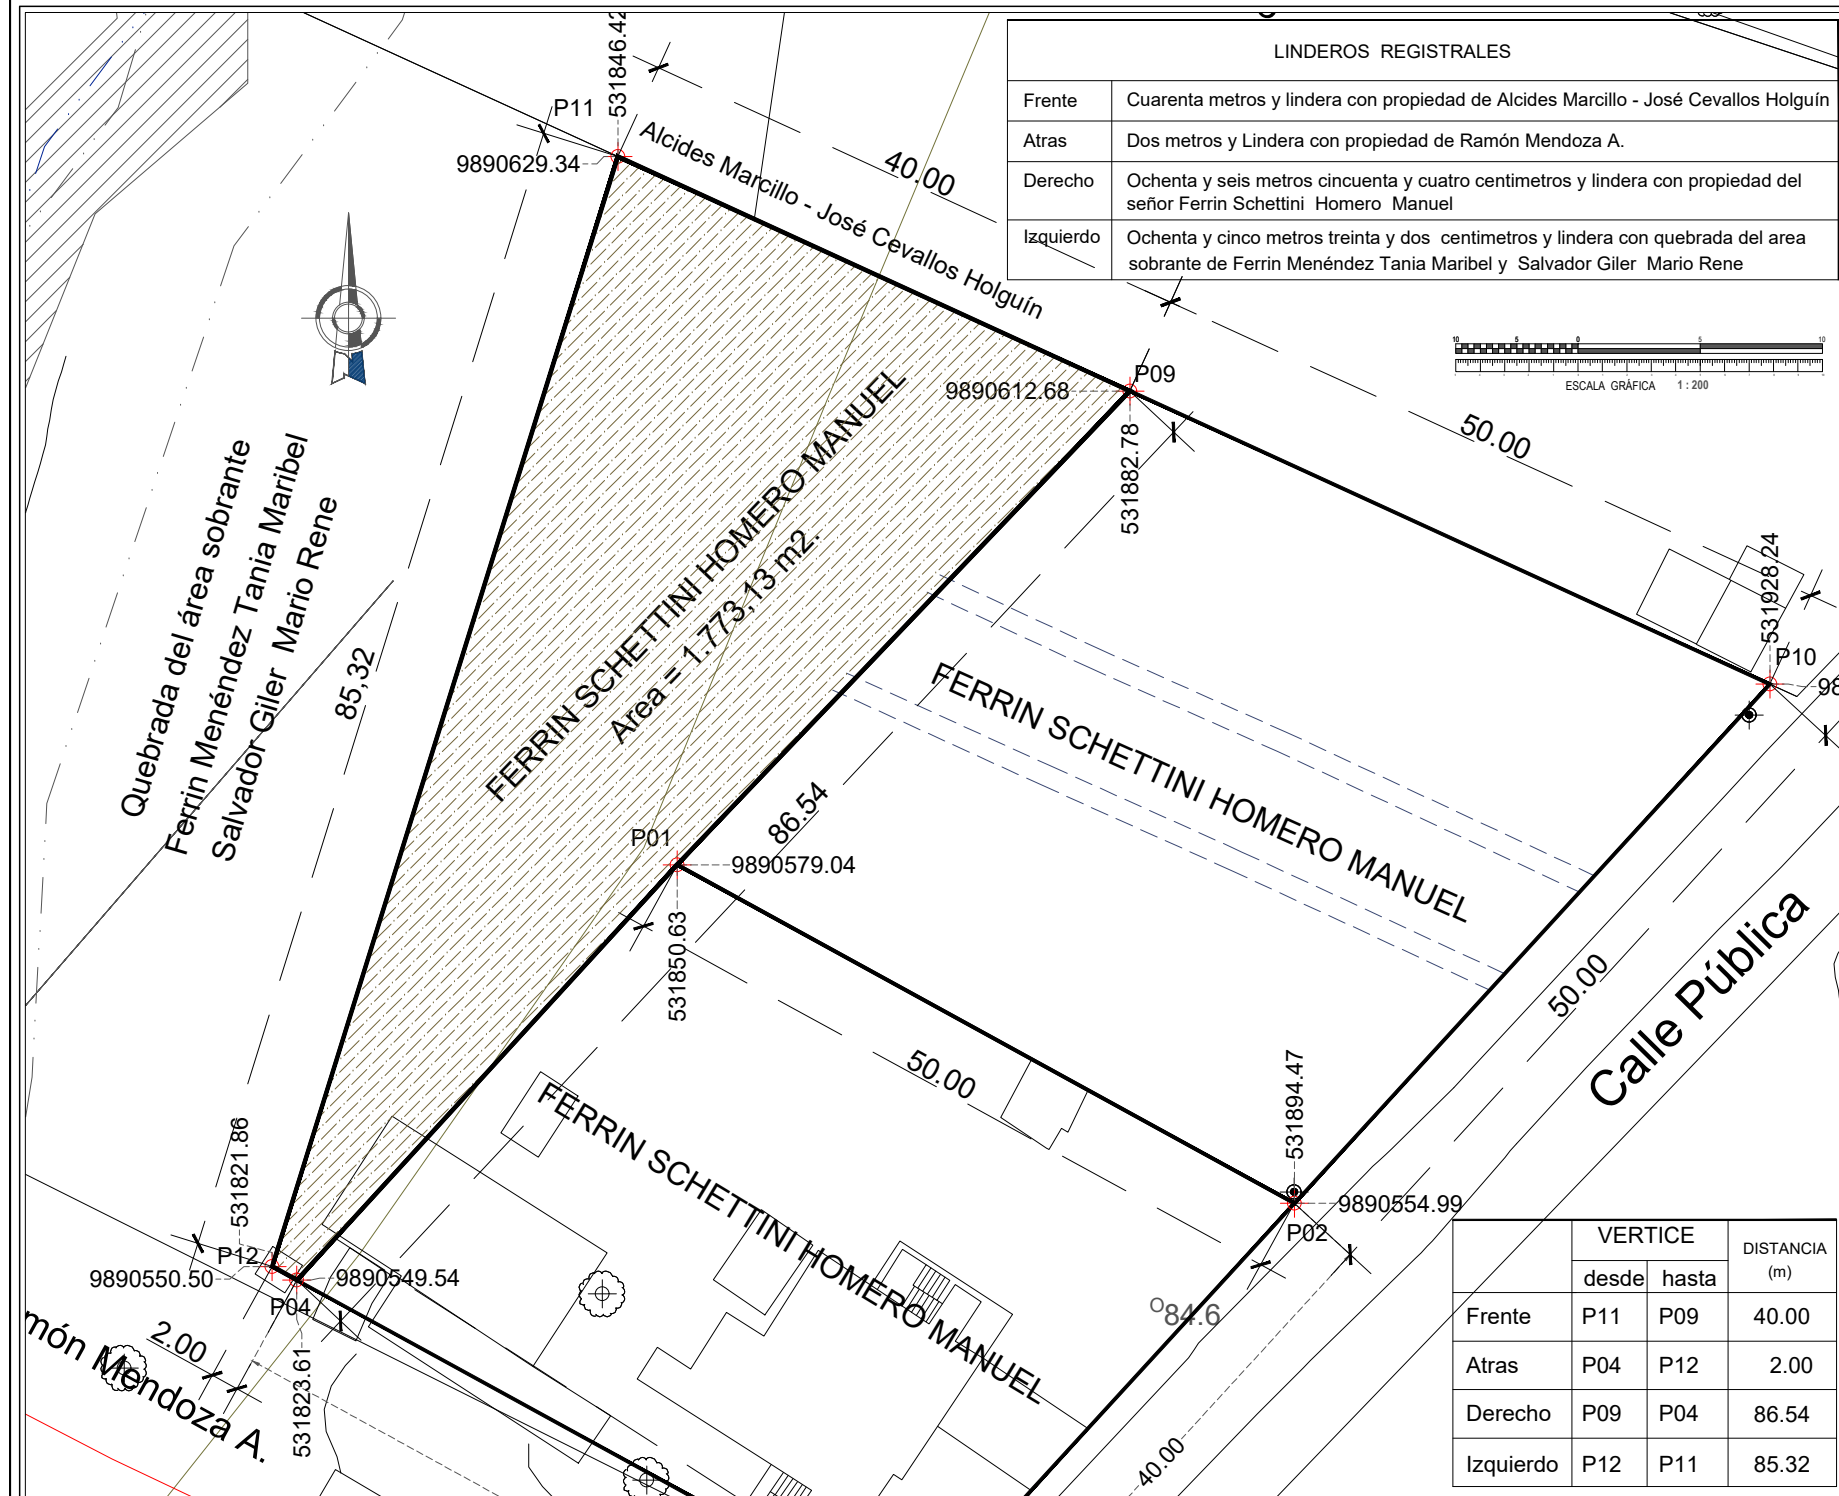


COORDENADAS PLANAS	ESCALA : 1 : 200	CARTA TOPOGRÁFICA	FECHA	ELABORADO POR :	REVISADO Y APROBADO POR :
Formato de Posicionamiento UTM Datum del Mapa WGS - 84 Zona 17 - Sur	AREA : 1.773,13 m2 = 0,177313 Has.	MANTA Codigo: M III - E4	AGOSTO - 2021	ARQ. NESKER LORENZO BASURTO TORRES Reg. Prof. CAE - M - 387 Senescyt. 1016 - 08 - 855657	




PROVINCIA :	CANTÓN :	PARROQUIA :	SECTOR :
MANABÍ	MANTA	ELOY ALFARO	BARRIO NUEVA ESPERANZA
NOMBRE DEL POSESIONARIO (A) :			NOMBRE DEL PREDIO :
FERRIN SCHETTINI HOMERO MANUEL			

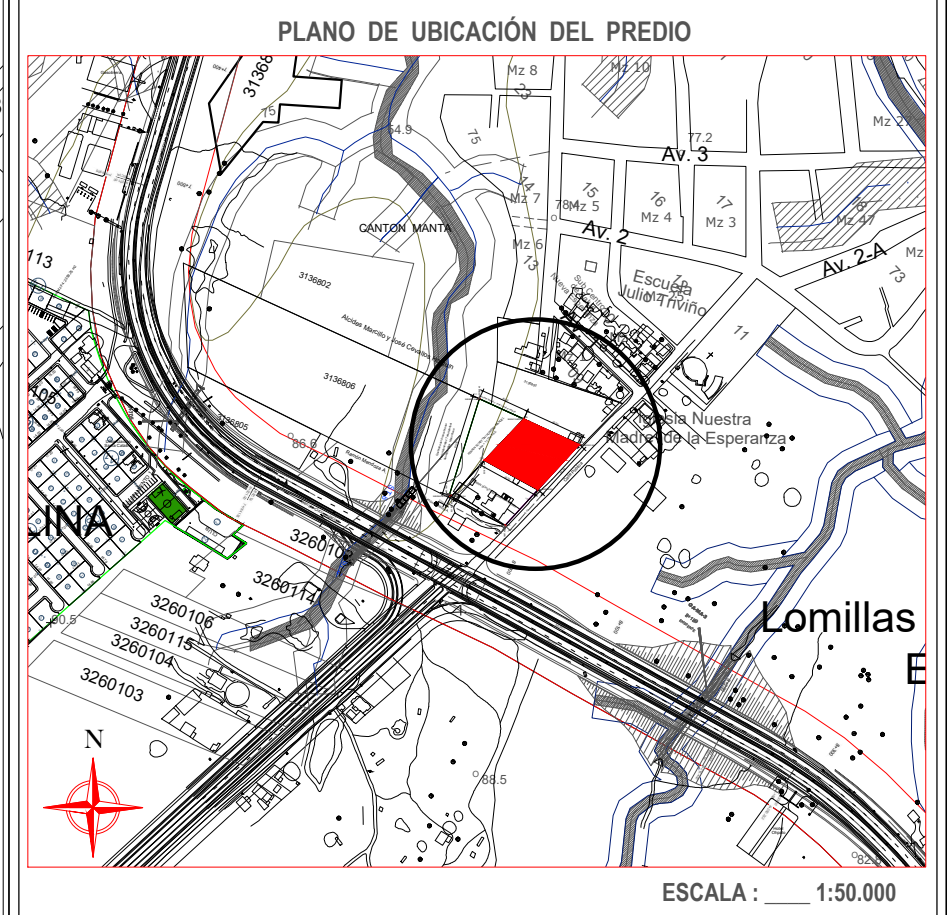

LEVANTAMIENTO PLANIMÉTRICO

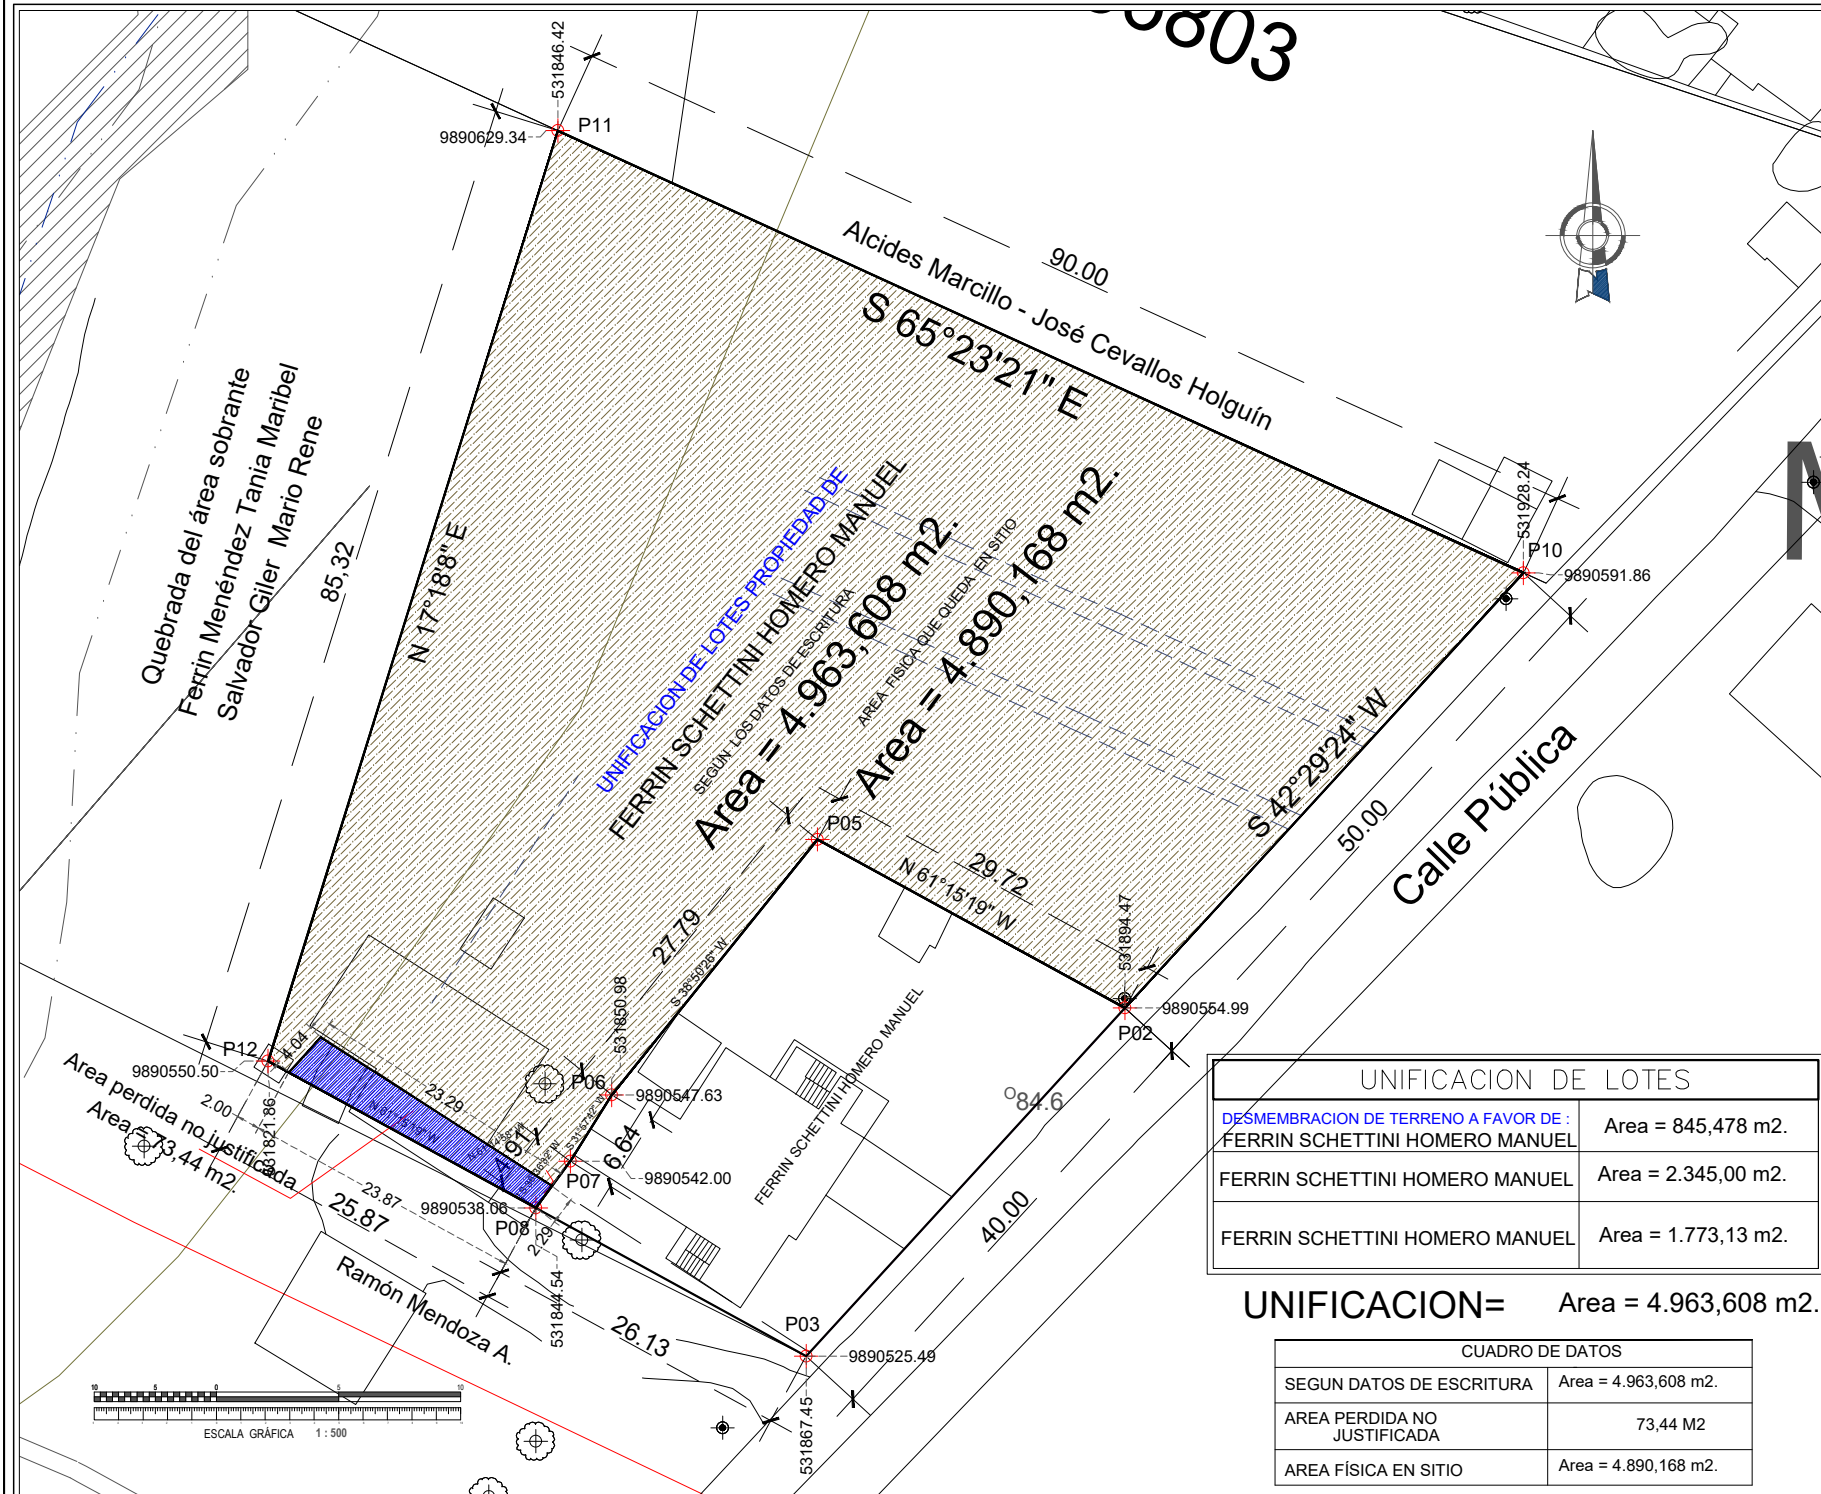

PROVINCIA :	CANTÓN :	PARROQUIA :	SECTOR :
MANABÍ	MANTA	ELOY ALFARO	BARRIO NUEVA ESPERANZA
NOMBRE DEL POSESIONARIO (A) :			NOMBRE DEL PREDIO :
FERRIN SCHETTINI HOMERO MANUEL			

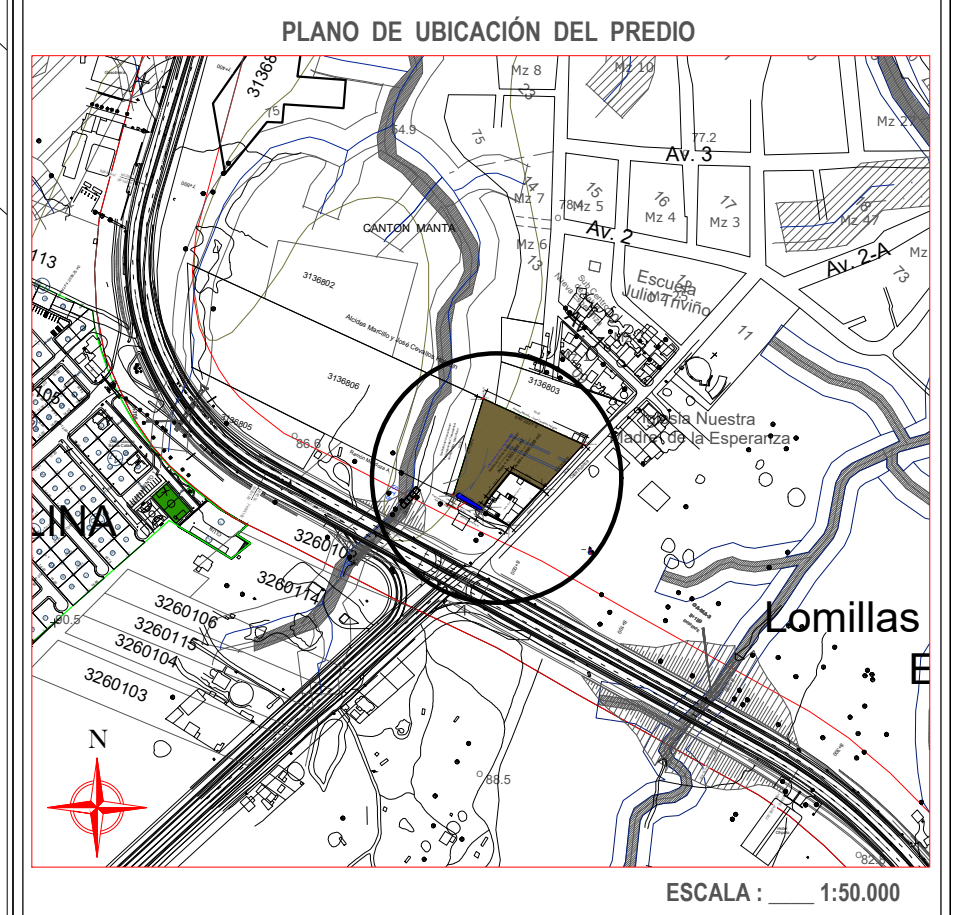

COORDENADAS PLANAS	ESCALA : 1 : 500	CARTA TOPOGRÁFICA	FECHA	ELABORADO POR :	REVISADO Y APROBADO POR :
Formato de Posicionamiento UTM Datum del Mapa WGS - 84 Zona 17 - Sur	AREA : 4.963,608 m2. = 0,4963608 Has.	MANTA Codigo: M III - E4	AGOSTO - 2021	ARQ. NESKER LORENZO BASURTO TORRES Reg. Prof. CAE - M - 387 Senescyt. 1016 - 08 - 855657	

INFORME DE LINDERACIÓN

Provincia

MANABÍ

Parroquia

ELOY ALFARO

Cantón

MANTA

Sector

BARRIO
NUEVA ESPERANZA

Posesionario

FERRIN SCHETTINI HOMERO MANUEL

Cuadro de Datos

PUNTO	Formato de Posicionamiento UTM Datum del Mapa WGS-84 Zona 17 - Sur		VERTICE		DISTANCIA (m)	RUMBO	COLINDANTE	ORIENTACION
	NORTE	ESTE	desde	hasta				
P11	531846.42	9890629.34	P11	P10	90,00 m	S 65°23'21" E	Alcides Marcillo - José Cevallos Holguín	LATERAL IZQUIERDO
P10	531928.24	9890591.86	P10	P02	50,00 m	S 42°29'24" W	Calle Pública	FRONTAL
P02	531894.47	9890554.99	P02	P05	29,72 m	N 61°15'19" W	AREA SOBRANTE DEL PROPIETARIO FERRIN SCHETTINI HOMERO MANUEL	LATERAL DERECHO
P05	531868.42	9890569.28	P05	P06	27,79 m	S 38°50'26" W	AREA SOBRANTE DEL PROPIETARIO FERRIN SCHETTINI HOMERO MANUEL	LATERAL DERECHO
P06	531850.98	9890547.63	P06	P07	6,64 m	S 31°57'42" W	AREA SOBRANTE DEL PROPIETARIO FERRIN SCHETTINI HOMERO MANUEL	LATERAL DERECHO
P07	531847.47	9890542.00	P07	P08	4,91 m	S 36°36'32" W	AREA SOBRANTE DEL PROPIETARIO FERRIN SCHETTINI HOMERO MANUEL	LATERAL DERECHO
P08	531844.54	9890538.06	P08	P12	25,87 m	N 61°15'19" W	Ramón Mendoza A.	LATERAL DERECHO
P12	531821.86	9890550.50	P12	P11	85,32 m	N 17°18'8" E	Quebrada del área sobrante Ferrin Menéndez Tania Maribel Salvador Giler Mario Rene	POSTERIOR

DESCRIPCIÓN DE LINDEROS

COLINDANTE NORTE

COSTADO IZQUIERDO

Del P11 Hasta P10 Con una Distancia de 90,00 m Rumbo S 65°23'21" E
CON Alcides Marcillo - José Cevallos Holguín

COLINDANTE SUR

COSTADO DERECHO

Del P02 - Hasta P05 Con una Distancia de 29,72 m Rumbo N 61°15'19" W
CON AREA SOBRANTE DEL PROPIETARIO
FERRIN SCHETTINI HOMERO MANUEL
Del P05 - Hasta P06 Con una Distancia de 27,79 m Rumbo S 38°50'26" W
CON AREA SOBRANTE DEL PROPIETARIO
FERRIN SCHETTINI HOMERO MANUEL
Del P06 - Hasta P07 Con una Distancia de 6,64 m Rumbo S 31°57'42" W
CON AREA SOBRANTE DEL PROPIETARIO
FERRIN SCHETTINI HOMERO MANUEL
Del P07 - Hasta P08 Con una Distancia de 4,91 m Rumbo S 36°36'32" W
CON AREA SOBRANTE DEL PROPIETARIO
FERRIN SCHETTINI HOMERO MANUEL
Del P08 - Hasta P12 Con una Distancia de 25,87 m Rumbo N 61°15'19" W
CON Ramón Mendoza A.

COLINDANTE ESTE

FRONTAL

Del P10 - Hasta P02 Con una Distancia de 50,00 m Rumbo S 42°29'24" W
CON Calle Pública

COLINDANTE OESTE

POSTERIOR

Del P12 - Hasta P11 Con una Distancia de 85,32 m Rumbo N 17°18'8" E
CON Quebrada del área sobrante
Ferrin Menéndez Tania Maribel
Salvador Giler Mario Rene

ELABORADO POR:

REVISADO Y APROBADO POR:

ARQ. NESKER LORENZO BASUNTO TORRES
Reg. Prof. CAE - M - 387
Senescyt. 1016 - 08 - 855657