



ESCALA - 1.100

LEVANTAMIENTO PLANIMETRICO

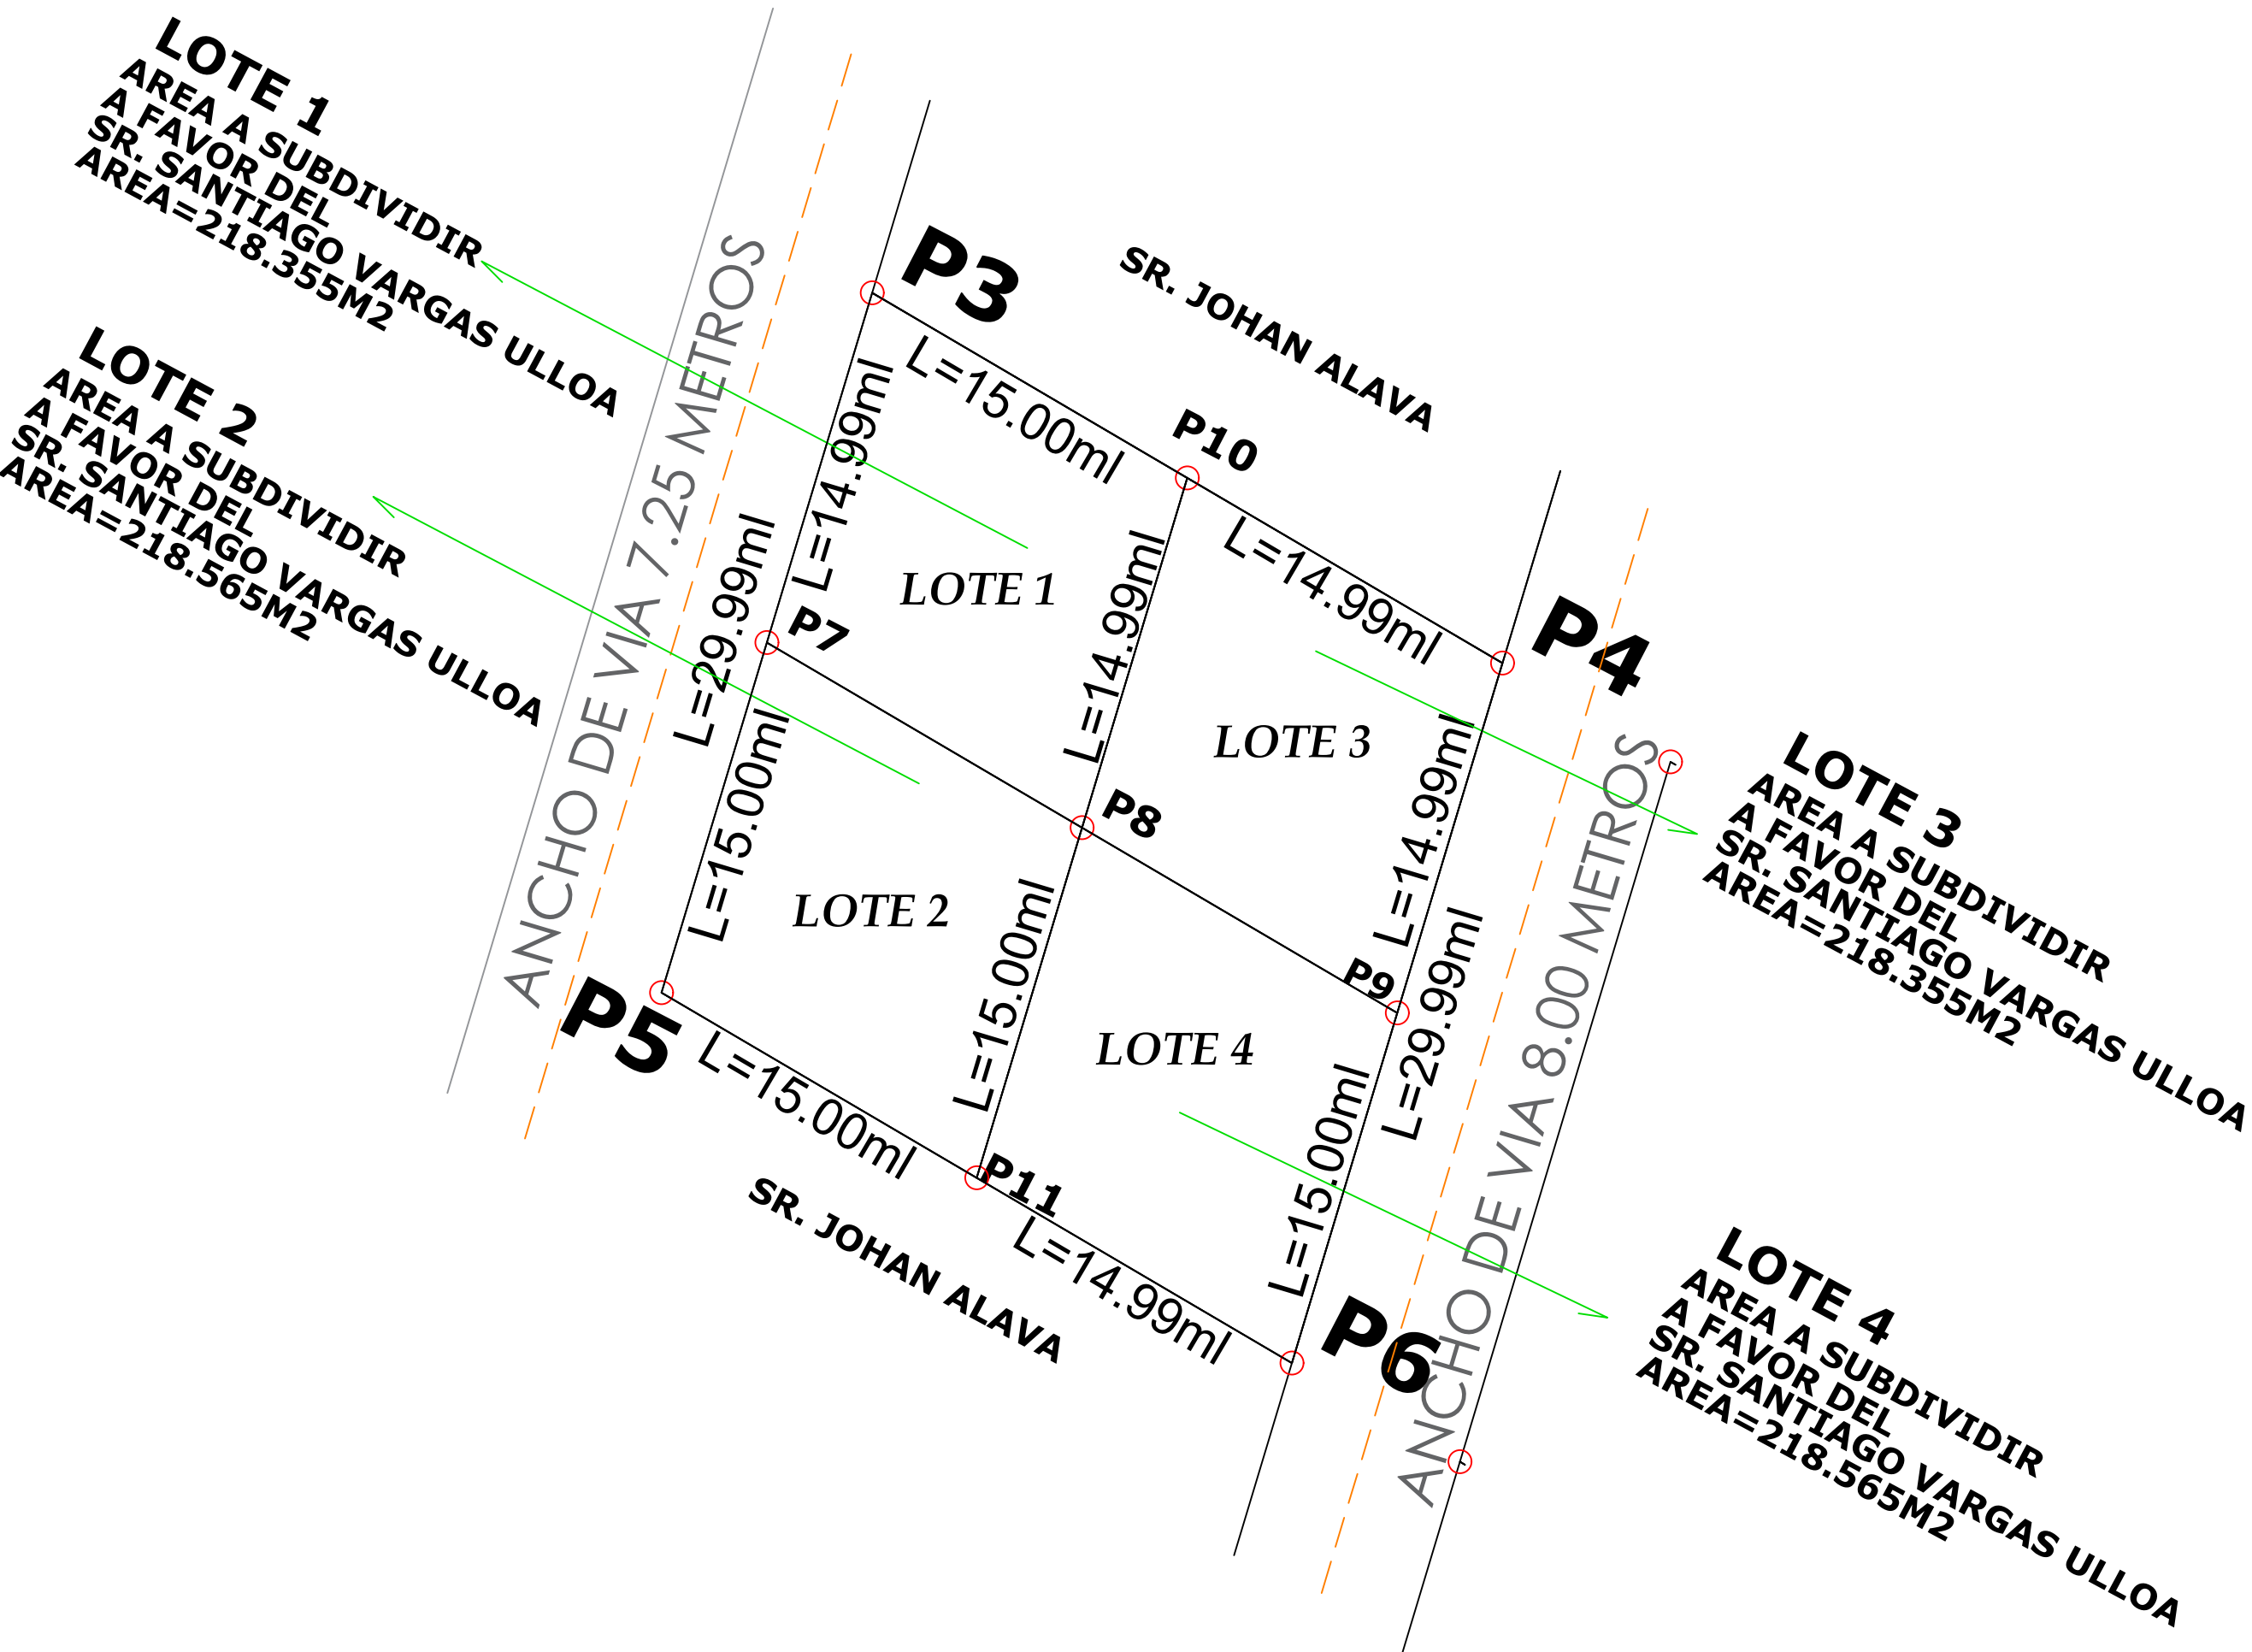


LOTE 1	COLINDANTE NORTE: Del P3 - P10 con una Distancia de 15.00 CON SR JOHAN ALAVA COLINDANTE SUR: Del P07 - P08 con una Distancia de 15.00 m, CON SR SANTIAGO VARGAS ULLOA COLINDANTE ESTE: Del P10 - P08 con una Distancia de 14.99 m, CON SR SANTIAGO VARGAS ULLOA COLINDANTE OESTE: Del P07 - P3 con una Distancia de 14.99 m, con VIA PUBLICA
LOTE 2	COLINDANTE NORTE: Del P07 - P08 con una Distancia de 15.00 m, CON SR SANTIAGO VARGAS ULLOA COLINDANTE SUR: Del P05 - P11 con una Distancia de 15.00 m, CON SR JOHAN ALAVA COLINDANTE ESTE: Del P08 - P11 con una Distancia de 15.00 m, CON SR SANTIAGO VARGAS ULLOA COLINDANTE OESTE: Del P07 - P05 con una Distancia de 15.00 m, con VIA PUBLICA
LOTE 3	COLINDANTE NORTE: Del P10 - P04 con una Distancia de 14.99 m, CON SR JOHAN ALAVA COLINDANTE SUR: Del P08 - P09 con una Distancia de 14.99 m, CON SR SANTIAGO VARGAS ULLOA COLINDANTE ESTE: Del P04 - P09 con una Distancia de 14.99 m, CON VIA PUBLICA COLINDANTE OESTE: Del P10 - P8 con una Distancia de 14.99 m, con SR. SANTIAGO VARGAS ULLOA
LOTE 4	COLINDANTE NORTE: Del P08 - P09 con una Distancia de 14.99 m, CON SR SANTIAGO VARGAS ULLOA COLINDANTE SUR: Del P06 - P11 con una Distancia de 14.99 m, CON SR JOHAN ALAVA COLINDANTE ESTE: Del P09 - P06 con una Distancia de 15.00 m, CON VIA PUBLICA COLINDANTE OESTE: Del P08 - P11 con una Distancia de 15.00 m, con SR SANTIAGO VARGAS ULLOA

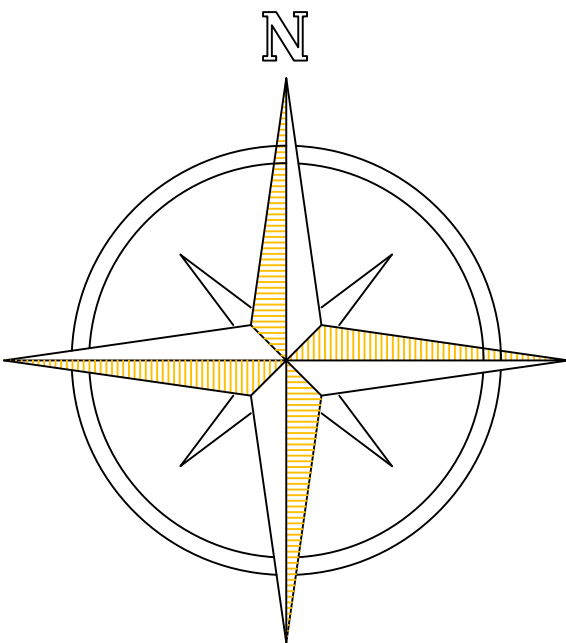

GOBIERNO AUTÓNOMO
DESCENTRALIZADO DEL CANTÓN
MANTA

PROVINCIA:	CIUDAD:	PARROQUIA :	Sector:
MANABI	MANTA	MANTA	NUEVO MANTA

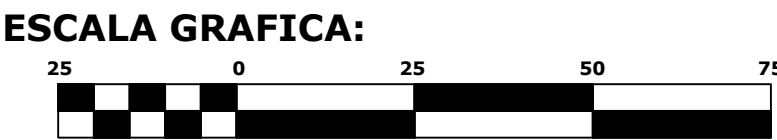

CUADRO DE AREAS	
LOTE 1 SANTIAGO VARGAS ULLOA	218.355 M2
LOTE 2 SANTIAGO VARGAS ULLOA	218.565 M2
LOTE 3 SANTIAGO VARGAS ULLOA	218.355 M2
LOTE 4 SANTIAGO VARGAS ULLOA	218.565 M2
TOTAL	873.84 M2

PROPIETARIOS :

LOTE 1	LOTE 2	LOTE 3	LOTE 4
SANTIAGO VARGAS ULLOA	SANTIAGO VARGAS ULLOA	SANTIAGO VARGAS ULLOA	SANTIAGO VARGAS ULLOA

P	COORD.PLANAS UTM, WGS-84	
	NORTE	ESTE
P03	9890741.586	530124.553
P04	9890726.392	530150.414
P05	9890712.872	530115.914
P06	9890697.678	530141.775
P07	9890727.236	530120.235
P08	9890719.639	530133.166
P09	9890712.042	530146.096
P10	9890733.989	530137.483
P11	9890705.275	530128.844



PLANO DE UBICACION DEL PREDIO			
REVISIONES			
NO	FECHA	DIBUJO	DESCRIPCION
1	ABRIL 2022	ING. JANDRY MERA	REVISADO GAD MANTA

CLIENTE:		RESPONSABILIDAD TECNICA:	
Santiago Vargas Ulloa		Ing. Jandry Mera Reg. Prof. 1016-2020-2181590	
ESCALA: INDICADAS	FECHA: ABRIL 2022	ENTREGA: ABRIL 2022	LAMINA: 1
DIBUJO: A-1	ARCHIVO:	REVISION:	
CONTIENE: SUDVISION DE TERRENO			