


ESCALA - 1.100

LEVANTAMIENTO PLANIMETRICO

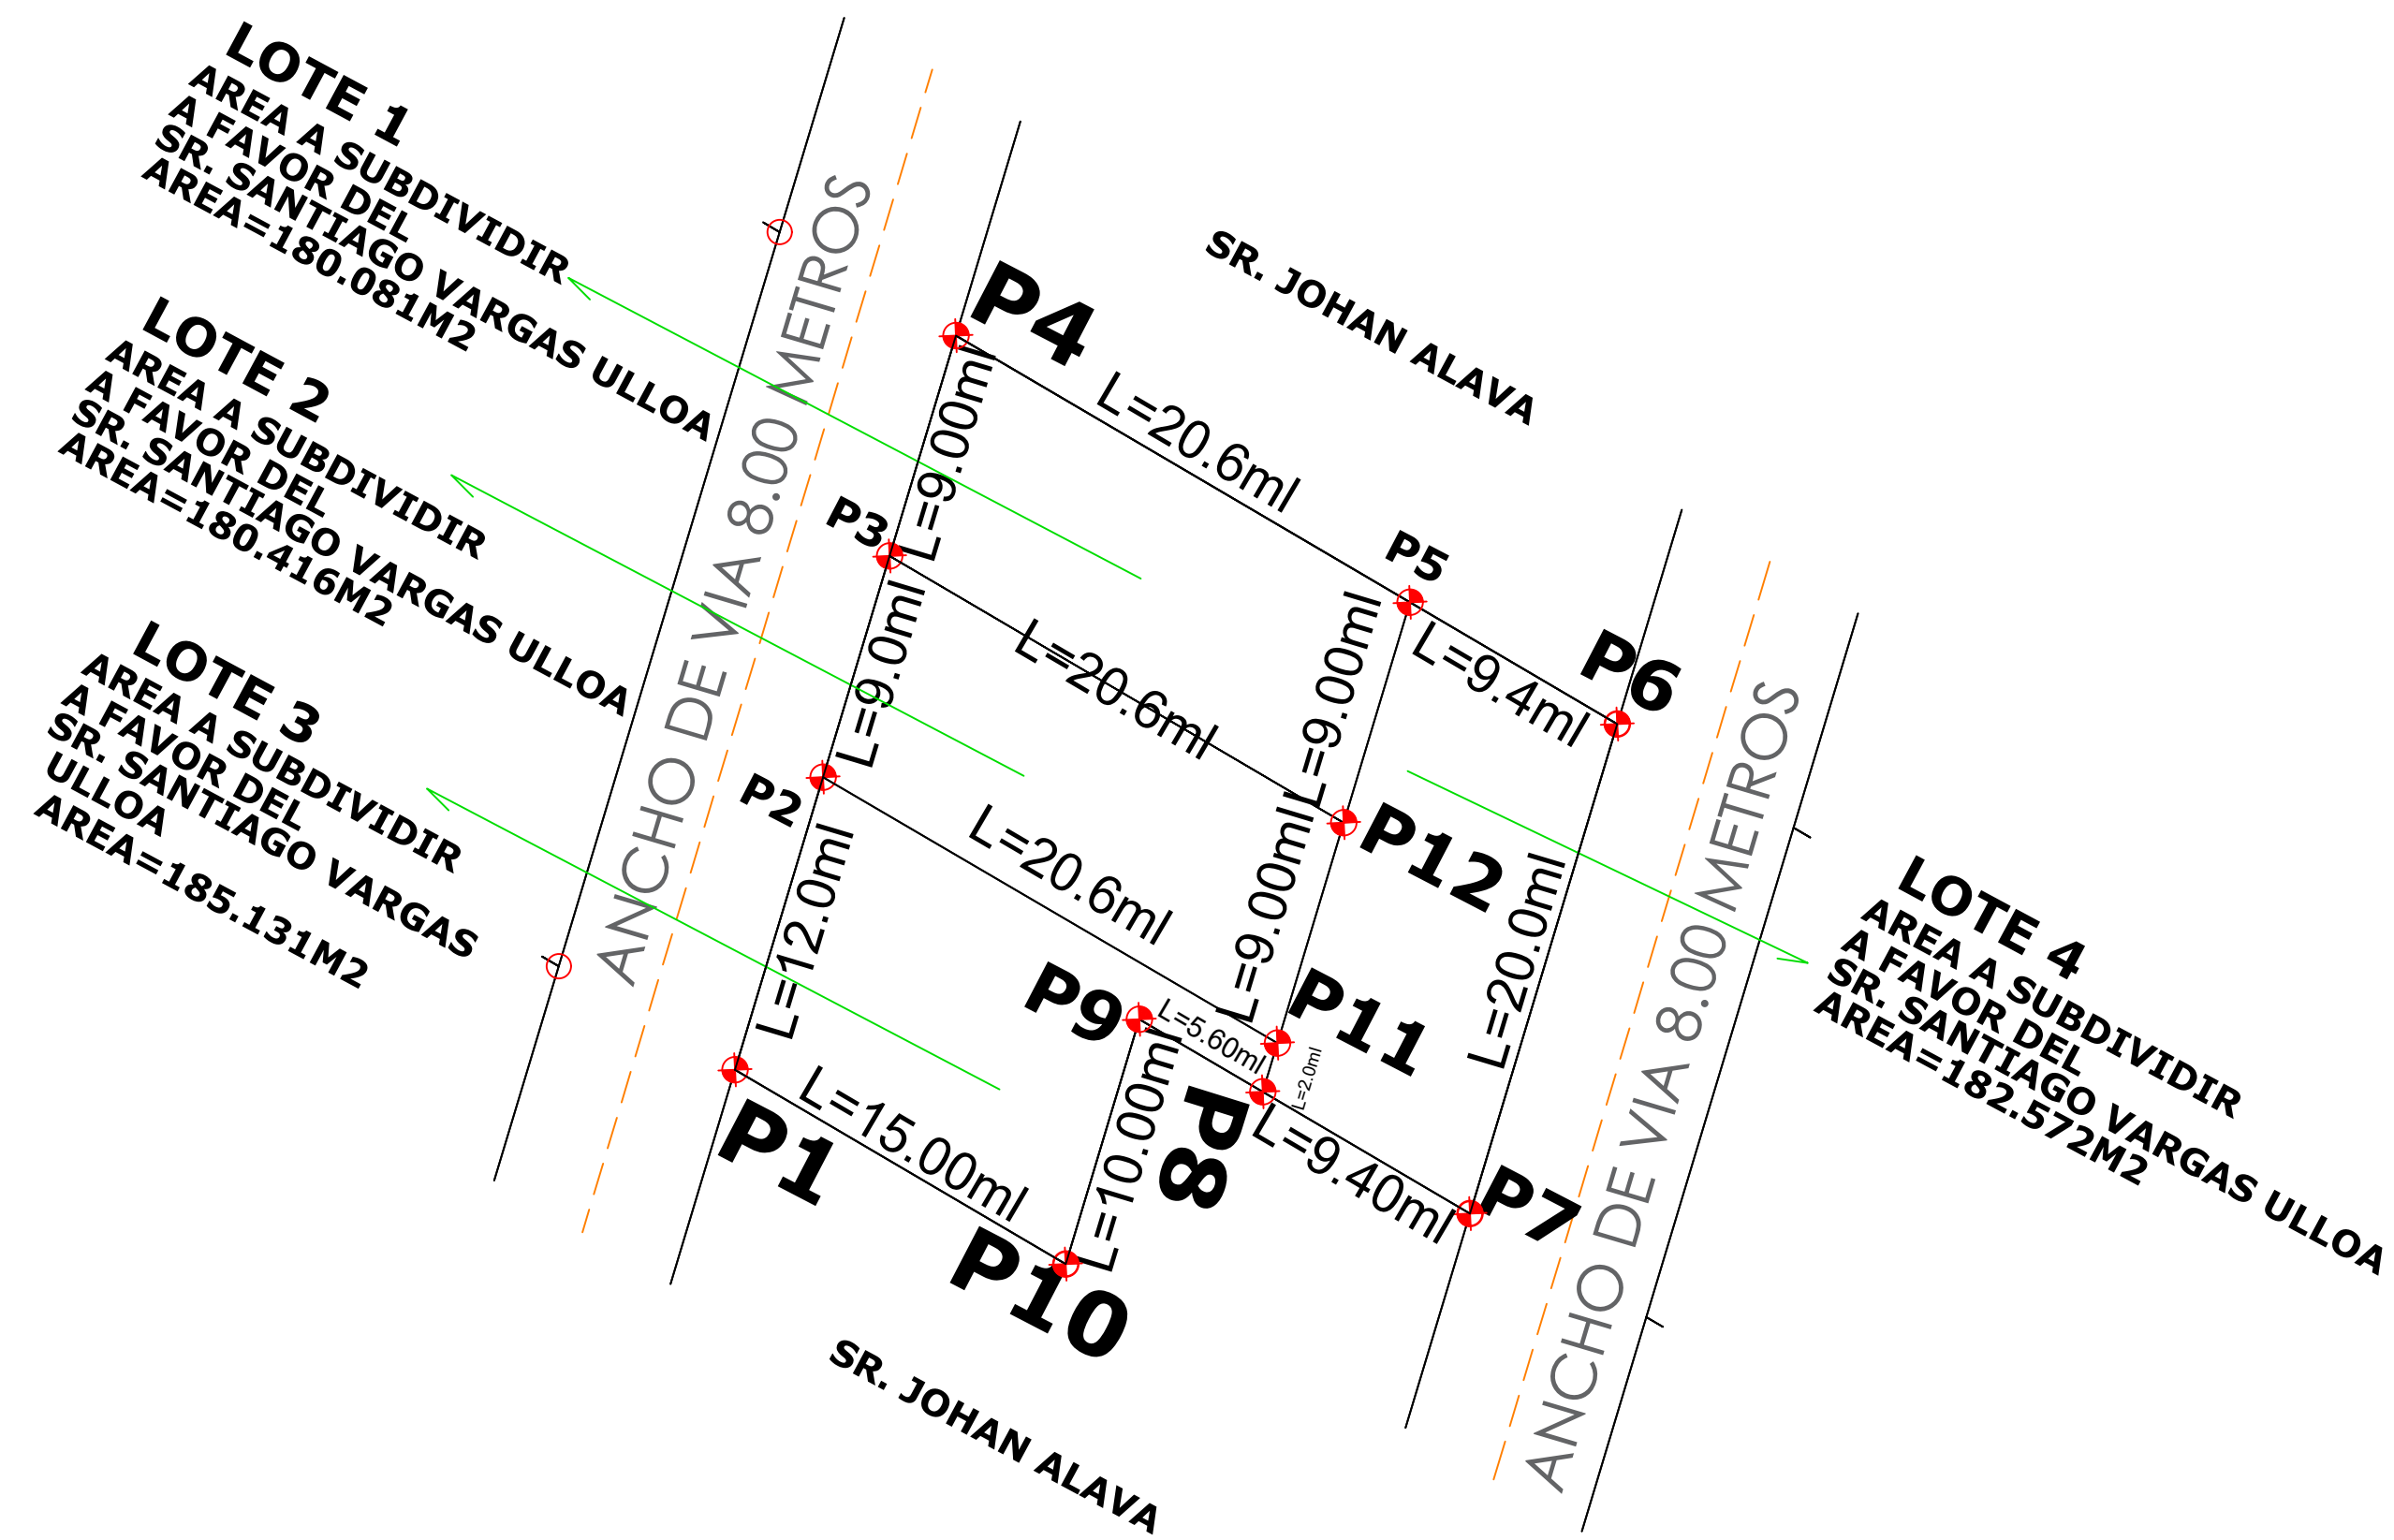


P	COORD.PLANAS UTM, WGS-84	
	NORTE	ESTE
P01	9890693.628	530148.668
P02	9890705.074	530152.112
P03	9890713.724	530154.715
P04	9890722.343	530157.308
P05	9890711.911	530175.064
P06	9890707.149	530183.169
P07	9890688.006	530177.409
P08	9890692.768	530169.305
P09	9890695.603	530164.479
P10	9890686.032	530161.599
P11	9890694.674	530169.878
P12	9890703.292	530172.471

CUADRO DE AREAS	
LOTE 1 SANTIAGO VARGAS ULLOA	180.081 M2
LOTE 2 SANTIAGO VARGAS ULLOA	180.416 M2
LOTE 3 SANTIAGO VARGAS ULLOA	185.131 M2
LOTE 4 SANTIAGO VARGAS ULLOA	182.572 M2
TOTAL	728.20 M2

PROPIETARIOS :

LOTE 1	LOTE 2	LOTE 3	LOTE 4
SANTIAGO VARGAS ULLOA	SANTIAGO VARGAS ULLOA	SANTIAGO VARGAS ULLOA	SANTIAGO VARGAS ULLOA


LOTE 1	COLINDANTE NORTE: Del P4 - P5 con una Distancia de 20.60m CON SR JOHAN ALAVA COLINDANTE SUR: Del P3 - P12 con una Distancia de 20.60 m, CON SR SANTIAGO VARGAS ULLOA COLINDANTE ESTE: Del P03 - P4 con una Distancia de 9.00 m, CON CALLE PUBLICA COLINDANTE OESTE: Del P05 - P12 con una Distancia de 9.00 m, con SR SANTIAGO VARGAS ULLOA
	COLINDANTE NORTE: Del P03 - P12 con una Distancia de 20.60 m, CON SR SANTIAGO VARGAS ULLOA COLINDANTE SUR: Del P02 - P11 con una Distancia de 20.60 m, CON SR SANTIAGO VARGAS ULLOA COLINDANTE ESTE: Del P2 - P3 con una Distancia de 9.00 m, CON CALLE PUBLICA COLINDANTE OESTE: Del P12 - P11 con una Distancia de 9.00 m, con SR SANTIAGO VARGAS ULLOA
	COLINDANTE NORTE: Del P02 - P11 con una Distancia de 20.60 m, CON SR SANTIAGO VARGAS ULLOA COLINDANTE SUR: Del P01 - P10 con una Distancia de 15.00 m, CON SR JOHAN ALAVA Del P08 - P09 con una Distancia de 5.60 m, CON SR JOHAN ALAVA COLINDANTE ESTE: Del P01 - P02 con una Distancia de 12.00 m, CON CALLE PUBLICA COLINDANTE OESTE: Del P10 - P09 con una Distancia de 10.00 m, con JOHAN ALAVA Del P08 - P11 con una Distancia de 2.00 m, con SR. SANTIAGO VARGAS ULLOA
	COLINDANTE NORTE: Del P05 - P06 con una Distancia de 9.40 m, CON SR JOHAN ALAVA COLINDANTE SUR: Del P8 - P7 con una Distancia de 9.40 m, CON SR JOHAN ALAVA COLINDANTE ESTE: Del P5 - P8 con una Distancia de 20.00 m, CON SR SANTIAGO VARGAS ULLOA COLINDANTE OESTE: Del P6 - P7 con una Distancia de 20.00 m, con CALLE PUBLICA

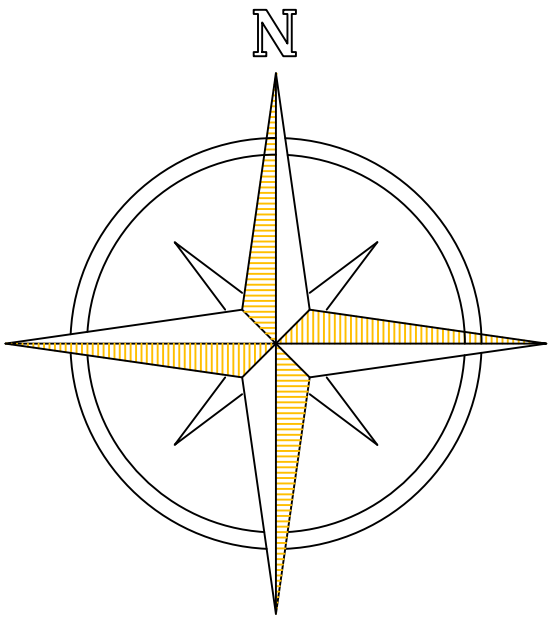

GOBIERNO AUTÓNOMO
DESCENTRALIZADO DEL CANTÓN
MANTA

PROVINCIA:	CIUDAD:	PARROQUIA :	Sector:
MANABI	MANTA	MANTA	NUEVO MANTA

ESCALA GRAFICA:

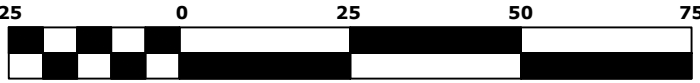

PLANO DE UBICACION DEL PREDIO

NO.	FECHA	DIBUJO	REVISIONES	DESCRIPCION

CLIENTE:		RESPONSABILIDAD TECNICA:	
SANTIAGO VARGAS ULLOA		Ing. Jandry Mera Reg. Prof. 1016-2020-2181590	
ESCALA: INDICADAS	FECHA: JUNIO 2022	ENTREGA: JUNIO 2022	LAMINA: 1
DIBUJO: A-1	ARCHIVO:	REVISION:	
CONTIENE: SUDVISION DE TERRENO			