
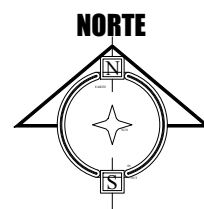


PUNTOS	COORDENADAS WGS - 84		MEDIDAS Y LINDEROS DEL PREDIO
	X	Y	
1	532301.64	9890964.71	FRENTE: 9.875 - CALLE 317
2	532306.48	9890972.35	ATRÁS: 9.05 M- PEREA CHONILLO ROXANA SELENA Y BRIONES MUÑOZ OSCAR NEPTALI
3	532323.77	9890961.52	C. DERECHO: 21.00 M- VALLE ZAMBRANO LUIS DIOGENES
4	532319.00	9890952.90	C. IZQUIERDO: 20.40 M- VINCES CHONILLO GLADYS ARACELI
			ÁREA TOTAL: 195.30 M2

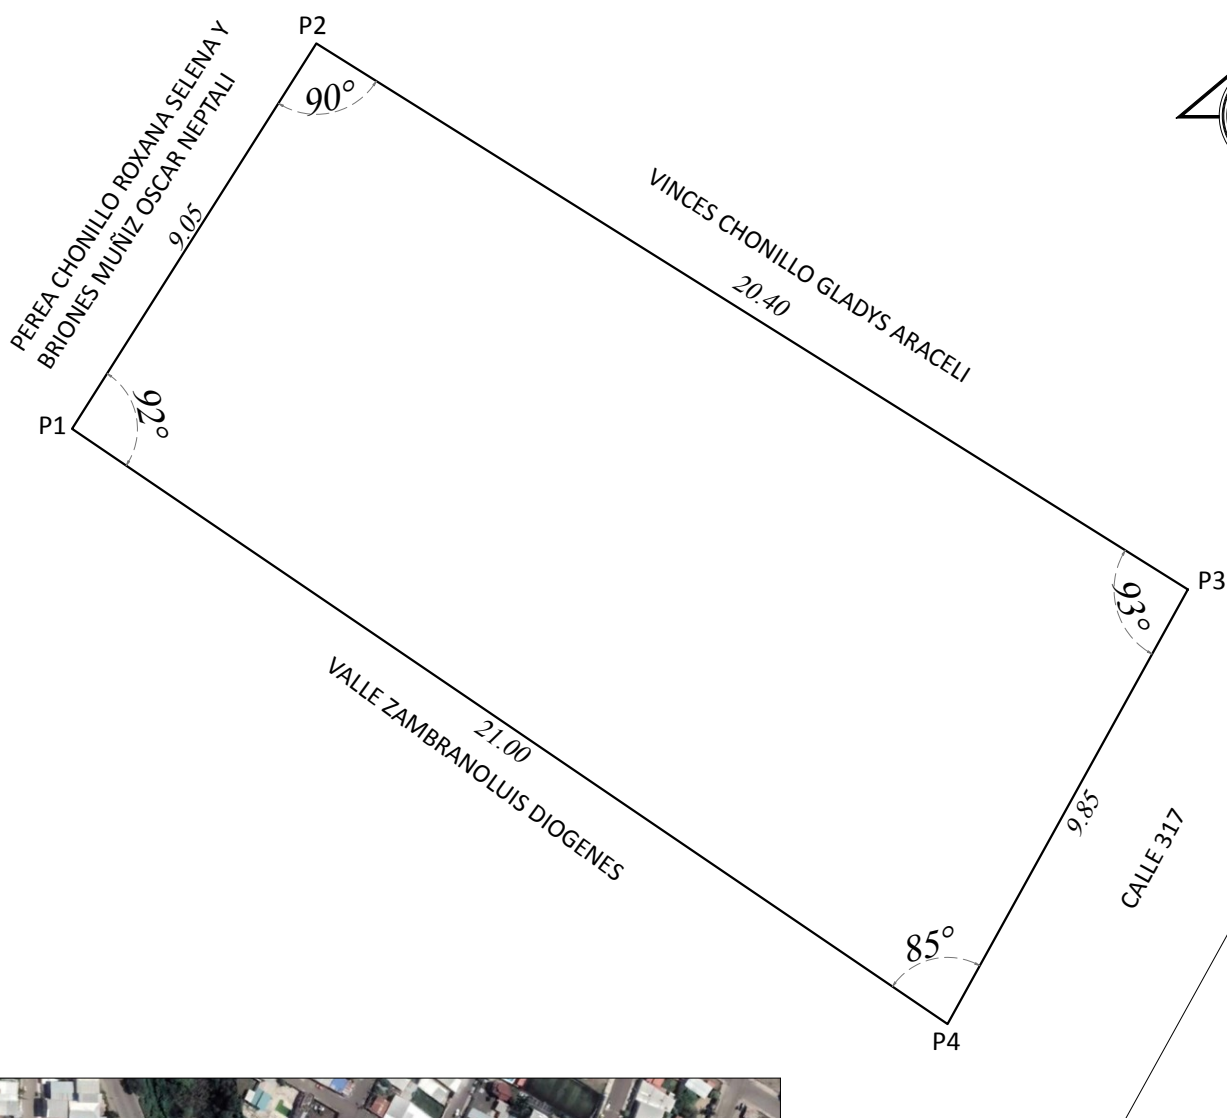

IMPLANTACIÓN GENERAL

Escala -----1:150

UBICACIÓN GEOGRÁFICA

Escala -----Referencial

 GOBIERNO AUTÓNOMO DESCENTRALIZADO DEL CANTÓN MANTA	DIRECCIÓN DE AVALÚOS, CATASTRO, PERMISOS MUNICIPALES Y SERVICIOS CIUDADANOS	
	UNIDAD DE GESTIÓN Y TITULARIZACIÓN DE TIERRAS	
	PARROQUIA "ELOY ALFARO"	
	IDENTIFICACIÓN PREDIAL	
	SOLICITANTE: GOBIERNO AUTONOMO DESCENTRALIZADO DE MANTA	
	CÉDULA DE IDENTIDAD N°: 1360000980001	CLAVE CATASTRAL N°:
	BARRIO: 10 DE SEPTIEMBRE	SECTOR: ELOY ALFARO
	MANZANA N°: 249	LOTE N°: 18
	FECHA DE EMISIÓN DE INFORME: AGOSTO DE 2022	TIEMPO DE POSESIÓN: 30 AÑOS
	CATEGORIZACIÓN : ÁREA VERDE MUNICIPAL	