

DIRECCIÓN REGISTRO DE LA PROPIEDAD - MANTA

Mall del Pacífico, Avenida Malecón y Calle 20
Telf.052624758
www.registropmanta.gob.ec

Razón de Inscripción

Periodo: 2024

Número de Incripción: 34

Número de Repertorio: 5276

DIRECCIÓN REGISTRO DE LA PROPIEDAD - MANTA, certifica que en esta fecha se inscribió(eron)el (los) siguientes(s) acto(s):

1.- Con fecha cinco de Agosto del dos mil veinticuatro se encuentra legalmente inscrito el acto o contrato de PROPIEDAD HORIZONTAL, en el Registro de PROPIEDADES HORIZONTALES con el número de inscripción 34 celebrado entre:

Nro.Cédula	Nombres y Apellidos	Papel que desempeña
CLTE242199	EDIFICIO BRIONES BRIONES	PROPIEDAD HORIZONTAL
1310069776	CHIQUITO PONCE MAXIMA LIDIA	PROPIETARIA
1302258502	BRIONES BRIONES FLAVIO EFREN	PROPIETARIO

Que se refiere al (lo) siguiente(s) bien(es)

Tipo Bien	Código Catastral	Número Ficha	Acto
DEPARTAMENTO	20305101002	86659	PROPIEDAD HORIZONTAL
DEPARTAMENTO	20305101001	86658	PROPIEDAD HORIZONTAL
LOTE DE TERRENO	XXX	83059	PROPIEDAD HORIZONTAL

Libro: PROPIEDADES HORIZONTALES

Acto: PROPIEDAD HORIZONTAL

Fecha inscripción: lunes, 05 agosto 2024

Fecha generación: lunes, 05 agosto 2024



Firmado electrónicamente por:
GEORGE BETHSABE MOREIRA MENDOZA

GEORGE BETHSABE MOREIRA MENDOZA
Registrador de la Propiedad

Puede verificar la validez de este documento ingresando a https://portalcidadano.manta.gob.ec/validar_cod_barras o leyendo el código QR. Nota: En caso de existir un error acercarse a las oficinas.

Código Seguro de Verificación (CVS)



3 6 9 8 9 4 4 N I 1 Y A W 1



Factura: 002-003-000071471

20241308006P01791

NOTARIO(A) JOSE LUIS FERNANDO VELEZ CABEZAS

NOTARÍA SEXTA DEL CANTON MANTA

EXTRACTO



Escritura N°:	20241308006P01791						
ACTO O CONTRATO:							
DECLARATORIA DE PROPIEDAD HORIZONTAL DE ALICUOTAS DE VIVIENDA							
FECHA DE OTORGAMIENTO:	7 DE JUNIO DEL 2024, (14:09)						
OTORGANTES							
OTORGADO POR							
Persona	Nombres/Razón social	Tipo interviniente	Documento de identidad	No. Identificación	Nacionalidad	Calidad	Persona que le representa
Natural	BRIONES BRIONES FLAVIO EFREN	POR SUS PROPIOS DERECHOS	CÉDULA	1302258502	ECUATORIANA	COMPARECIENTE	
Natural	CHIQUITO PONCE MAXIMA LIDIA	POR SUS PROPIOS DERECHOS	CÉDULA	1310069776	ECUATORIANA	COMPARECIENTE	
A FAVOR DE							
Persona	Nombres/Razón social	Tipo interviniente	Documento de identidad	No. Identificación	Nacionalidad	Calidad	Persona que rerepresenta
UBICACIÓN							
Provincia		Cantón			Parroquia		
MANABI		MANTA			MANTA		
DESCRIPCIÓN DOCUMENTO:							
OBJETO/OBSERVACIONES:							
CUANTIA DEL ACTO O CONTRATO:	INDETERMINADA						

PROTOCOLIZACIÓN 20241308006P01791

PROTOCOLIZACIÓN DE PLANOS

FECHA DE OTORGAMIENTO: 7 DE JUNIO DEL 2024, (14:09)

OTORGA: NOTARÍA SEXTA DEL CANTON MANTA

NÚMERO DE HOJAS DEL DOCUMENTO: 3

CUANTÍA: INDETERMINADA

A PETICIÓN DE:			
NOMBRES/RAZÓN SOCIAL	TIPO INTERVINIENTE	DOCUMENTO DE IDENTIDAD	No. IDENTIFICACIÓN
BRIONES BRIONES FLAVIO EFREN	POR SUS PROPIOS DERECHOS	CÉDULA	1302258502
CHIQUITO PONCE MAXIMA LIDIA	POR SUS PROPIOS DERECHOS	CÉDULA	1310069776





NOTARIA SEXTA DE MANTA

Dr. Fernando Vélez Cabezas
NOTARIO



1 ...rio

2

3

4 **ESCRITURA NUMERO: 20241308006P01791**

5 **FACTURA NUMERO: 002-002-000071471**

6

7 **DECLARATORIA DE PROPIEDAD HORIZONTAL**

8 **DEL "EDIFICIO BRIONES BRIONES" Y**

9 **PROTOCOLIZACION DE PLANOS**

10

11 **QUE OTORGAN:**

12 **FLAVIO EFREN BRIONES BRIONES Y**

13 **MAXIMA LIDIA CHIQUITO PONCE.-**

14


15 **CUANTIA: INDETERMINADA**

16 **DI 2 COPIAS**

17 *****IELG*****

18

19 En la ciudad de Manta, Cabecera del cantón del mismo nombre,
20 Provincia de Manabí, Republica del Ecuador, hoy día siete de
21 junio del año dos mil veinticuatro, ante mí **DOCTOR JOSE LUIS**
22 **FERNANDO VELEZ CABEZAS**, Notario Público Sexto del Cantón
23 Manta, Comparecen, el señor **FLAVIO EFREN BRIONES**
24 **BRIONES**, casado, con cédula de ciudadanía número: uno tres
25 cero dos dos cinco ocho cinco cero guion dos, acompañado de su
26 mujer la señora **MAXIMA LIDIA CHIQUITO PONCE**, casados
27 entre si, con cédula de ciudadanía número: uno tres uno cero cero
28 seis nueve siete siete guion seis, ambos por sus propios derechos,

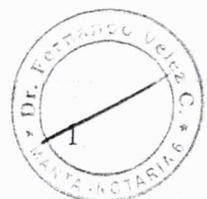



NOTARIA SEXTA DE MANTA

Dr. Fernando Vélez Cabezas
NOTARIO



1 compra a los señores: Julio Gilberto Briones Briones y Maria
2 Mayita Palma Obando, mediante Escritura Pública de
3 Rectificación de Medidas y Linderos, Compraventa y Unificación,
4 celebrada en la Notaría Sexta del Cantón Manta el dieciocho de
5 abril del año dos mil veintitrés, e inscrita en el Registro de la
6 Propiedad del Cantón Manta el diecinueve de abril del mismo año
7 de su otorgamiento; Lotes de terrenos que forman un solo cuerpo
8 cierto y están ubicados en el Barrio Ursa – 9 de Octubre de la
9 Parroquia Tarqui del Cantón Manta, el mismo que tiene las
10 siguientes medidas y linderos: Por el Frente, doce metros sesenta
11 centímetros y lindera con Calle Ciento diez; Por el Atrás, doce
12 metros ochenta centímetros y lindera con Propiedad de Cedeño
13 Enma Vincas Arteaga y con Propiedad del señor Cedeño Castillo
14 Pedro; Por el Costado Derecho, dieciocho metros cuarenta
15 centímetros, partiendo desde el frente hacia la parte de atrás
16 siguiendo su trazado con Propiedad de Veliz Cedeño Luís, desde
17 este punto gira hacia el costado izquierdo con 0.60m., siguiendo
18 su trazado con Propiedad de Veliz Cedeño Luís, desde este punto
19 gira hacia la parte de atrás con 3.00m siguiendo su trazado con
20 Propiedad de Veliz Cedeño Luís; Por el Costado Izquierdo, veinte
21 metros veinte centímetros y lindera con Propiedad de Mantuano
22 Mero Virgilio, teniendo una superficie total de: DOSCIENTOS
23 SESENTA Y NUEVE METROS CUADRADOS OCHO
24 DECIMETROS CUADRADOS; Con fecha ocho de mayo del año
25 dos mil veinticuatro, tiene inscrito en el Registro de la Propiedad
26 del Cantón Manta, Prohibición de Enajenar.- **TERCERA:**
27 **DECLARATORIA.-** El Gobierno Autónomo Descentralizado del
28 cantón Manta, a través de su Representante Legal, la señora



Ficha Registral-Bien Inmueble

83059

Certificado de Solvencia



Conforme a la Orden de Trabajo: WEB-24016724
Certifico hasta el día 2024-05-20:

INFORMACION REGISTRAL

Código Catastral/Indentif.Predial: XXX
Fecha de Apertura: miércoles, 19 abril 2023
Información Municipal:
Dirección del Bien: Ursa - 09 de Octubre

Tipo de Predio: LOTE DE TERRENO
Parroquia: TARQUI

LINDEROS REGISTRALES:

Lotes de terrenos unificados ubicados en el Barrio Ursa - 09 de Octubre de la parroquia Tarqui del cantón Manta, con las siguientes medidas y linderos:

FRENTE: 12,60m - Lindera con calle 110.

ATRÁS: 12,80m - Lindera con propiedad de Cedeño Enma Vines Arteaga y con propiedad del Sr. Cedeño Castillo Pedro.

COSTADO DERECHO: 18,40m - Partiendo desde el frente hacia la parte de atrás siguiendo su trazado con propiedad de Véliz Cedeño Luis, desde este punto gira hacia el costado izquierdo con 0,60m siguiendo su trazado con propiedad de Veliz Cedeño Luis, desde este punto gira hacia la parte de atrás con 3,00m siguiendo su trazado con propiedad de Veliz Cedeño Luis.

COSTADO IZQUIERDO: 20,20m Lindera con propiedad de Mantuano Mero Virgilio.

Con una superficie total de 269,08 m2.

SOLVENCIA: EL PREDIO DESCRITO TIENE VIGENTE GRAVAMEN.

RESUMEN DE MOVIMIENTOS REGISTRALES:

Libro	Acto	Número y Fecha de Inscripción	Folio Inicial	Folio Final
COMPRA VENTA	PARTICIÓN EXTRAJUDICIAL	1 lunes, 15 enero 1990	2	6
COMPRA VENTA	RECTIFICACIÓN DE MEDIDAS Y LINDEROS, COMPRAVENTA Y UNIFICACIÓN	1050 miércoles, 19 abril 2023	0	0
PROHIBICIONES JUDICIALES Y LEGALES	PROHIBICIÓN DE ENAJENAR	845 miércoles, 08 mayo 2024	0	0

MOVIMIENTOS REGISTRALES:

Registro de : COMPRA VENTA

[1 / 3] PARTICIÓN EXTRAJUDICIAL

Inscrito el: lunes, 15 enero 1990

Nombre del Cantón: MANTA

Oficina donde se guarda el original: NOTARIA TERCERA

Cantón Notaría: MANTA

Fecha de Otorgamiento/Providencia: jueves, 21 septiembre 1989

Fecha Resolución:

a.-Observaciones:

Partición Extrajudicial de un lote de terreno ubicado en la actual calle No. Ciento diez y Avenida ciento once de la parroquia Tarqui del canton Manta. Al fallecimiento del sr. Jorge Hailes Briones Intriago, dejo un bien sucesorio. Particion (LIBRO DE VARIOS).AL HEREDERO FLAVIO EFREN BRIONES BRIONES, se le asigna el siguientes lote que tiene por el frente seis metros cincuenta centímetros v calle ciento diez, atras seis

Número de Inscripción : 1

Folio Inicial: 2

Número de Repertorio: 88

Folio Final : 6



Fecha de Otorgamiento/Providencia: miércoles, 24 abril 2024

Fecha Resolución:

a.-Observaciones:

PROHIBICIÓN DE ENAJENAR: 17U05-2023-00053-OFICIO-01404-2024 Causa No. 17U05202300053 Quito, viernes 26 de abril de 2024 Solicitud N. Dinarp- 2024-16117

b.- Apellidos, Nombres y Domicilio de las Partes:



Calidad	Nombres y/o Razón Social	Estado Civil	Ciudad
AUTORIDAD COMPETENTE	UNIDAD JUDICIAL DE GARANTIAS PENALES ESPECIALIZADA EN DELITOS RELAC. CON CORRUPCCION Y CRIMEN ORGAN.		MANTA
PROCESADO	FRANCO FALCONE MARIA AUXILIADORA	NO DEFINIDO	BAHIA DE CARAQUEZ
PROCESADO	VERA ZAMBRANO ANGEL RAMON	NO DEFINIDO	PORTOVIEJO
PROCESADO	GARCIA VERA JORGE ILIDIO	NO DEFINIDO	SAN PLACIDO
PROCESADO	FRANCO MACIAS JOSE RAUL	NO DEFINIDO	BAHIA DE CARAQUEZ
PROCESADO	FRANCO INTRIAGO RAUL ERNESTO	NO DEFINIDO	SAN VICENTE
PROCESADO	MERO VALENCIA KLEVER ORLANDO	NO DEFINIDO	
PROCESADO	FALCONES DELGADO OSCAR DANIEL	NO DEFINIDO	BAHIA DE CARAQUEZ
PROCESADO	DELGADO CANCHINGRE JORGE EDUARDO	NO DEFINIDO	BAHIA DE CARAQUEZ
PROCESADO	MERA ZAMBRANO PEDRO REIMUNDO	NO DEFINIDO	PICHINCHA
PROCESADO	FLORES CANCHINGRE CARLOS ELOY	NO DEFINIDO	BAHIA DE CARAQUEZ
PROCESADO	MERA MACIAS OSCAR GONZALO	NO DEFINIDO	MANTA
PROCESADO	BRIONES BRIONES FLAVIO EFREN	NO DEFINIDO	MANTA
PROCESADO	MERA ZAMBRANO TEMISTOCLE ISMAEL	NO DEFINIDO	PICHINCHA

TOTAL DE MOVIMIENTOS CERTIFICADOS:

Libro:	Número de Inscripciones:
COMPRA VENTA	2
PROHIBICIONES JUDICIALES Y LEGALES	1
Total Inscripciones >>	3

Los movimientos Registrales que constan en esta Ficha son los únicos que se refieren al predio que se certifican.

Cualquier enmendadura, alteración o modificación al texto de este certificado lo invalida.

Emitido el 2024-05-20

Elaborado por Servicio en línea

A petición de : BRIONES BRIONES FLAVIO EFREN

Conforme a la Orden de Trabajo: WEB-24016724 certifico hasta el día 2024-05-20, la Ficha Registral Número: 83059.



Firmado electrónicamente por:
GEORGE BETHSABE MOREIRA MENDOZA

GEORGE BETHSABE MOREIRA MENDOZA
Registrador de la Propiedad



Válido por 30 días. Excepto que se diera un traspaso de dominio o se emitiera un gravamen

Página 3/3- Ficha nro 83059

Puede verificar la validez de este documento ingresando a https://portalciudadano.manta.gob.ec/validar_cod_barras o leyendo el código QR. Nota: En caso de existir un error acercarse a las oficinas.

Código Seguro de Verificación (CVS)



2 1 4 9 4 3 0 V D J H D L H



DIRECCIÓN DE AVALÚOS, CATASTRO Y PERMISOS MUNICIPALES
CERTIFICADO DE AVALÚO

N° 032024-114140

N° ELECTRÓNICO : 233093

Fecha: 2024-03-21

El suscrito Director de Avalúos, Catastros y Permisos Municipales Certifica: Que revisando el Catastro de Predios en vigencia, en el archivo existente se constató que:

DATOS DE LA CLAVE CATASTRAL

El predio de la clave: 2-03-05-101-000

Ubicado en: BARRIO URSA - 09 DE OCTUBRE CALLE 110.



ÁREA TOTAL DEL PREDIO SEGÚN ESCRITURA

Área Según Escritura: 269.08 m²

PROPIETARIOS

Documento	Propietario
1310069776	CHIQUITO PONCE -MAXIMA LIDIA
1302258502	BRIONES BRIONES -FLAVIO EFREN

CUYO AVALÚO VIGENTE EN DÓLARES ES DE:

TERRENO: 29,598.80

CONSTRUCCIÓN: 106,384.44

AVALÚO TOTAL: 135,983.24

SON: CIENTO TREINTA Y CINCO MIL NOVECIENTOS OCHENTA Y TRES DÓLARES 24/100

El presente documento se emite de acuerdo a la documentación requerida para el trámite y a inspección en el lugar que indica el solicitante; por lo cual salvamos error u omisión, eximiendo de responsabilidad al certificante, si se comprobare que se han presentado datos falsos o representaciones gráficas erróneas, en las solicitudes correspondientes.

"Este documento no constituye reconocimiento, fraccionamiento u otorgamiento de la titularidad del predio; solo expresa el valor de suelo actual de acuerdo a la Ordenanza del Plano del Valor del Suelo, sancionada el 20 de diciembre del año 2023, conforme a lo establecido en la Ley, que rige para el Bienio 2024 - 2025".



Dirección de Avalúos, Catastro y Permisos
Municipales

Este documento tiene una validez de 9 meses a partir de la fecha emitida

Fecha de expiración: martes 31 diciembre 2024

Código Seguro de Verificación (CSV)



1115149RRYYPRZ

Puede verificar la validez de este documento ingresando al portal web <https://portalciudadano.manta.gob.ec>
opción validar documentos digitales o leyendo el código QR



Fecha de generación de documento: 2024-05-01 16:29:24



N° 052024-118158
Manta, jueves 23 mayo 2024

**CERTIFICADO OTORGADO PARA TRÁMITE DE
CONSTITUCIÓN DE PROPIEDAD HORIZONTAL**

**LA DIRECCIÓN FINANCIERA DEL GOBIERNO AUTÓNOMO DESCENTRALIZADO
MUNICIPAL DEL CANTÓN MANTA**

A petición del ciudadano CERTIFICA QUE: Una vez revisado el catastro de predios urbanos en vigencia, se encuentra registrada una propiedad que consiste en SOLAR Y CONSTRUCCIÓN con clave catastral 2-03-05-101-000 perteneciente a CHIQUITO PONCE MAXIMA LIDIA con C.C. 1310069776 Y BRIONES BRIONES FLAVIO EFREN con C.C. 1302258502 ubicada en BARRIO URSA - 09 DE OCTUBRE CALLE 110. BARRIO URSA - 9 DE OCTUBRE PARROQUIA TARQUI cuyo AVALÚO COMERCIAL PRESENTE asciende a la cantidad de \$135,983.24 CIENTO TREINTA Y CINCO MIL NOVECIENTOS OCHENTA Y TRES DÓLARES 24/100.



Tesorería Municipal
Dirección de Gestión Financiera

*Este documento tiene una validez de 7 meses a partir de la fecha emitida.
Fecha de expiración: martes 31 diciembre 2024*

Código Seguro de Verificación (CSV)



1119200PDZFOUX

Puede verificar la validez de este documento ingresando al portal web <https://portalciudadano.manta.gob.ec> opción verificar documentos digitales o leyendo el código QR.





CUERPO DE BOMBEROS DE MANTA



*Escanear para validar

COMPROBANTE DE PAGO

N° 000194550

Contribuyente	Identificación	Control	Nro. Título
Chiquito Ponce Maxima Lidia	13xxxxxxx6	000002563	567358

Certificado de Solvencia

Expedición	Expiración
2024-05-21	2024-06-21

Descripción		Detalles			
Año/Fecha	Período	Rubro	Deuda	Abono Ant.	Total
05-2024/06-2024	Mensual	Certificado de Solvencia	\$3.00	\$0.00	\$3.00

El Área de Tesorería **CERTIFICA:** Que el contribuyente no registra deudas pendientes con el Cuerpo de Bomberos de Manta

Cajero: Cuenca Vines Maria Veronica

Pagado a la fecha de 2024-05-21 15:14:38 con forma(s) de pago: EFECTIVO (Válido por 30 días)

Total a Pagar \$3.00

Valor Pagado \$3.00

Saldo \$0.00



Firmado electrónicamente por:

**MARIA VERONICA
CUENCA VINES**



Manta, 11 de Marzo del 2024

ASUNTO: RESOLUCIÓN EJECUTIVA NO. NO. MTA-2024-ALC-040-PROPIEDAD HORIZONTAL EDIFICIO BRIONES BRIONES



Señores
BRIONES BRIONES FLAVIO EFREN y CHIQUITO PONCE MAXIMA LIDIA

En su despacho.

De mi consideración:

Para conocimiento y fines de ley pertinente, notifico con la Resolución Ejecutiva No. No. MTA-2024-ALC-040, suscrita por el Ing. Marcos Benites Donoso, Coordinador General de Planificación Estratégica del Gobierno Autónomo Descentralizado Municipal del cantón Manta, delegado por la señora Alcaldesa, mediante la cual se resuelve lo siguiente:

Artículo 1.- Aprobar la Declaratoria del Régimen de Propiedad Horizontal concerniente al “**EDIFICIO BRIONES BRIONES**”; bien inmueble perteneciente a los señores BRIONES BRIONES FLAVIO EFREN con cédula de ciudadanía No 1302258502 y CHIQUITO PONCE MAXIMA LIDIA con cédula de ciudadanía No 1310069776, que se encuentra ubicado en Ursa – 9 de octubre de la parroquia Tarqui del cantón Manta, con clave catastral N° 2-03-05-101-000, la misma se compone de 3 plantas que son: Planta baja, segunda planta alta y tercera planta Loft, divididas en 2 departamentos (101 y 102), teniendo como áreas generales las siguientes: Terreno: 269,08 m²; Área neta vendible: 587,76 m²; Área común: 000,00 m²; Área total: 587,76 m².

Artículo 2.- Disponer que la presente Resolución Ejecutiva se notifique a través de la Secretaría Municipal a los interesados, así como a las siguientes Direcciones Municipales: Avalúos, Catastro, Permisos Municipales, y Servicios Ciudadanos; Gestión Financiera; y Procuraduría Síndica. Además, deberá notificarse al Registro de la Propiedad del cantón Manta, con la finalidad de que se efectúe la inscripción respectiva y para que este acto administrativo quede debidamente perfeccionado. También notifíquese esta Resolución con el objetivo de que se proceda con el pago de la tasa correspondiente, en aras de que se cumpla con lo dispuesto en los informes que han servido como habilitantes para que se dicte este acto administrativo.

Sin otro particular, suscribo.

Atentamente,

Documento firmado electrónicamente
DALTON ALEXI PAZMIÑO CASTRO
SECRETARIO DEL CONCEJO CANTONAL

Anexos

1: RESOLUCIÓN EJECUTIVA MTA-2024-ALC-040-ED - N°. hojas: 0

DALTON ALEXI
PAZMIÑO CASTRO
Dirección: Manta, calle 8 y
Mail: alcaldia@manta.gob.ec
Teléfonos: 2 611558 / 2611479



RESOLUCIÓN EJECUTIVA MTA-2024-ALC-040

**ALCALDÍA DEL GOBIERNO AUTÓNOMO DESCENTRALIZADO MUNICIPAL DEL
CANTÓN MANTA**

CONSIDERANDO:

- Que,** el numeral 26. del artículo 66 de la Constitución de la República del Ecuador (CRE), preceptúa que se reconoce y garantiza a las personas: *"El derecho a la propiedad en todas sus formas, con función y responsabilidad social y ambiental. El derecho al acceso a la propiedad se hará efectivo con la adopción de políticas públicas, entre otras medidas."*;
- Que,** el numeral 2. del artículo 225 de la Constitución de la República del Ecuador, preceptúa que el sector público comprende: *"Las entidades que integran el régimen autónomo descentralizado."*;
- Que,** el artículo 226 de la Constitución de la República del Ecuador, preceptúa el principio de legalidad y la obligatoriedad de sujeción al universo jurídico que regula la administración pública: *"Las instituciones del Estado, sus organismos, dependencias, las servidoras o servidores públicos y las personas que actúen en virtud de una potestad estatal ejercerán solamente las competencias y facultades que les sean atribuidas en la Constitución y la ley. Tendrán el deber de coordinar acciones para el cumplimiento de sus fines y hacer efectivo el goce y ejercicio de los derechos reconocidos en la Constitución."*;
- Que,** el artículo 227 de la Constitución de la República del Ecuador, preceptúa: *"La administración pública constituye un servicio a la colectividad que se rige por los principios de eficacia, eficiencia, calidad, jerarquía, desconcentración, descentralización, coordinación, participación, planificación, transparencia y evaluación."*;
- Que,** el numeral 2. del artículo 264 de la Constitución de la República del Ecuador, preceptúa que los gobiernos municipales tendrán las siguientes competencias exclusivas sin perjuicio de otras que determine la ley: *"Ejercer el control sobre el uso y ocupación del suelo en el cantón."*;
- Que,** el parágrafo primero del artículo 426 de la Constitución de la República del Ecuador, preceptúa: *"Todas las personas, autoridades e instituciones están sujetas a la Constitución."*;
- Que,** el literal c) del artículo 54 del 'Código Orgánico de Organización Territorial, Autonomía, y Descentralización' (COOTAD), preceptúa que es una función del Gobierno Autónomo Descentralizado Municipal: *"Establecer el régimen de uso del suelo y urbanístico, para lo cual determinará las condiciones de urbanización, parcelación, lotización, división o cualquier otra forma de fraccionamiento de conformidad con la planificación cantonal, asegurando porcentajes para zonas verdes y áreas comunales;"*;
- Que,** el literal b) del artículo 55 del 'Código Orgánico de Organización Territorial, Autonomía, y Descentralización', preceptúa que los gobiernos autónomos descentralizados municipales tendrá la siguiente competencia exclusiva **sin**



- a. Solicitud dirigida al Alcalde o Alcaldesa por el o los propietarios o su procurador común;
- b. Informe de Aprobación de Planos;
- c. Seis copias del Estudio de Propiedad Horizontal donde conste la definición de medidas y linderos, áreas comunales, reglamento interno, planos actualizados y el cuadro de alcuotas, firmado por un profesional arquitecto o ingeniero civil;
- d. Certificado de gravámenes e hipotecas actualizado del Registrador de la Propiedad del Cantón Manta;
- e. Comprobante de pago del impuesto predial actualizado; y,
- f. En caso de modificatoria a la declaratoria de propiedad horizontal, adjuntará además autorización notariada de todos los copropietarios y comprobante de pago de la tasa retributiva.

El cuadro de alcuotas contendrá única y específicamente las fracciones correspondientes del total de las áreas de uso privado, y susceptibles de individualizarse. A las áreas de uso comunal no se asignará alcuotas, debiendo constar de manera detallada la superficie y el destino.

Artículo 773.- RESULTADO DEL TRÁMITE.- La Dirección Municipal de Planificación Territorial o quien haga sus veces, en el término de quince días, contados a partir de la fecha de su presentación, elaborará un informe técnico por escrito, el cual en caso de ser favorable se remitirá al Ejecutivo del GADMC-Manta, quien a su vez la derivará a Procuraduría Síndica, para que en el término de tres días pronuncie su informe y con el mismo el Alcalde o Alcaldesa emita la Resolución de Declaratoria en Régimen de Propiedad Horizontal del bien inmueble, la cual será notificada por la Secretaría General al o los interesados, así como a las direcciones Municipales de Procuraduría Síndica; Avalúos y Catastros; Financiero; y, Planeamiento Urbano, a fin de que se realice el trámite correspondiente para la legalización de documentos y se proceda con el pago de la tasa respectiva.

En caso que el informe técnico emitido por Dirección de Planificación Territorial no sea favorable y contenga observaciones, éste será puesto en conocimiento del o los interesados a través de la Secretaría General, para que se efectúen las debidas correcciones y se retome el trámite.

Si en el lapso de dos años el o los interesados que hayan obtenido una Declaratoria en Régimen de Propiedad Horizontal, no completaran el trámite respectivo para inscribirla en el Registro de la Propiedad del Cantón; la Declaratoria quedará sin efecto. Si hubiera el interés de mantener el Régimen de Propiedad Horizontal para el bien inmueble, el o los interesados deberán realizar el trámite nuevamente.

Que, Mediante Resolución Ejecutiva MTA-2023-ALC-166 con fecha 24 de noviembre de 2023, la máxima autoridad administrativa del GADMC-Manta resolvió delegar al Coordinador o Coordinadora General de Planificación Estratégica del Gobierno Autónomo Descentralizado Municipal del cantón Manta las siguientes atribuciones normativas: "(...) EN EL ÁMBITO DE URBANISMO, ARQUITECTURA, USO Y OCUPACIÓN DEL SUELO: a. Mediante la suscripción de acto administrativo, aprobar, modificar o revocar lo siguiente: i. Declaratorias de propiedad horizontal ii. Urbanizaciones iii. Reestructuración de lotes b. Suscribir las actas de entrega recepción de obras, áreas verdes, comunitarias y vías de las urbanizaciones, de acuerdo a la normativa legal aplicable para el efecto. c. Mediante resolución debidamente motivada, imponer servidumbres, de conformidad a la normativa legal vigente.;



"De conformidad con el informe técnico MTA-DDAC-INF-220220242238, de fecha 22 de febrero del 2024; el arquitecto Elvis Ricardo Giler Mendoza –Director de Avalúos, Catastro, Permisos Municipales, y Servicios Ciudadanos– indica que Al haberse presentado a esta Municipalidad toda la documentación técnica, legal y los estudios para la Propiedad Horizontal del "EDIFICIO BRIONES BRIONES" y por cumplir con lo previsto en El CODIGO LEGAL MUNICIPAL DEL CANTÓN MANTACODIFICACION 2023.- CAPITULO IV.- DEL URBANISMO Y ARQUITECTURA USO Y OCUPACION DEL SUELO EN EL CANTON MANTA (referencia: La Ordenanza de Urbanismo, Arquitectura, Uso y Ocupación del suelo en el Cantón manta sancionada el 17 de enero del 2013). SECCION I GENERALIDADES. - PARAGRAFO VI DE LA DECLARATORIA DE PROPIEDAD HORIZONTAL. - Artículo 772.- Requisitos. El siguiente Estudio puede ser incluido al Régimen de Propiedad Horizontal. "EDIFICIO BRIONES BRIONES", y acatando la disposición determinada en el Artículo 4 del Reglamento General de la Ley de Propiedad Horizontal, y por las consideraciones expresadas dentro del informe técnico, del "EDIFICIO BRIONES BRIONES" se constituye específicamente en un " CONJUNTO DE DEPARTAMENTOS".

Por lo que, acogiendo el informe técnico de la Dirección de Avalúos, Catastros, Permisos Municipales, y Servicios Ciudadanos; se considera pertinente incorporar en el Régimen de Propiedad Horizontal del "EDIFICIO BRIONES BRIONES"; bien inmueble perteneciente a los señores BRIONES BRIONES FLAVIO EFREN con cédula de ciudadanía No 1302258502 y CHIQUITO PONCE MAXIMA LIDIA con cédula de ciudadanía No 1310069776. Es necesario señalar que la estructuración de la edificación está conformada por cuatro (4) ejes de columnas de hormigón armado en sentido X y ocho (8) ejes de columnas de hormigón armado en el sentido Y, dispuestas en tres plantas, posee losas de entrepiso de hormigón armado y cubierta metálica. además se indica que en el proceso de inspección visual de los inmuebles, se pudo determinar que los elementos estructurales determinantes y principales como son las columnas, y losas, no presentan ninguna afectación, puesto que no existen desplomes ni desplazamientos, por tanto, la edificación se encuentra en excelente estado, la misma se compone de 3 plantas que son: Planta Baja, Segunda Planta Alta y Tercera planta Loft, divididas en 2 departamentos (101 y 102), como se detallan en los planos adjuntos al presente estudios. Dentro de las especificaciones Técnicas encontramos: Estructuras de hormigón armado; Paredes Mampostería de ladrillo enlucido y pintura de caucho interior y exteriormente; Pisos de cerámica y porcelanato; Instalaciones Eléctricas y Sanitarias se encuentran empotradas en pisos y paredes; Ventanas de aluminio y vidrio; Entrepisos losas de hormigón armado; Cubierta de estructura metálica; Escalera de hormigón armado; Puertas de madera, teniendo como áreas generales las siguientes: Terreno: 269,08 m²; Área neta vendible: 587,76 m²; Área común: 000,00 m²; Área total: 587,76 m².

Ante lo expuesto le corresponde al Coordinador General de Planificación Estratégica del Gobierno Autónomo Descentralizado Municipal del cantón Manta, en su calidad de delegado de la máxima autoridad administrativa del GADMC-Manta, conforme a la Resolución Ejecutiva MTA-2023-ALC-166 con fecha 24 de





[EDIFICIO BRIONES BRIONES]

ESTUDIO DE PROPIEDAD HORIZONTAL





1.- DEFINICIÓN DE TÉRMINOS

1.1.- ÁREA DE TERRENO:

Está constituida por el área total del terreno en la que se encuentra implantada la construcción, perteneciendo esta área los copropietarios del mismo.

1.2.- ÁREA DE CONSTRUCCIÓN:

Comprende la totalidad del área de construcción del edificio distribuidos en dos departamentos, planta baja, planta y loft.

1.3.- ÁREA NETA VENDIBLE:

Es la resultante o sumatoria de todas las áreas vendibles de todos los departamentos y debe ser igual a la diferencia entre el área de construcción y el área común del edificio.

Se entenderá como bienes de propiedad exclusiva de los propietarios, a los departamentos; y, copropietarios de las partes anexas y accesorias de los espacios comunes, como instalaciones de agua, desagües, red eléctrica y telefónica, desde la acometida hasta las instalaciones propias de cada departamento. Igualmente le pertenece al copropietario, la mitad del espesor de las losas de piso y tumbado de su departamento.

1.4.- ALÍCUOTA:

Número de cuatro decimales que representa la parte de todo del edificio, correspondiente a cada departamento la sumatoria de todas estas deberá ser igual a la unidad.

1.5.- CUOTA DE ÁREA COMÚN:

Es la superficie o porción de área común que le corresponde a cada departamento, para efectos de tributación y copropiedad.

Son bienes comunes y de dominio indivisible del edificio, los siguientes:

- a) El terreno sobre el que se asienta el Edificio.
- b) La estructura o elementos del Edificio.





hacia el costado izquierdo con 0.60 m, siguiendo su trazado con propiedad de Veliz Cedeño Luis, desde este punto gira hacia la parte de atrás con 3.00m siguiendo su trazado con propiedad de Veliz Cedeño Luis.

- **Costado Izquierdo:** 20,20 m. – Lindera con Propiedad de Mantuano Mero Virgilio.

ÁREA TOTAL DEL TERRENO: 269.08 m²



2.2.- DESCRIPCIÓN GENERAL DEL EDIFICIO:

El Edificio se compone de 3 plantas que son: Planta Baja, Segunda Planta Alta y Tercera planta loft, divididas en 2 departamentos como se detallan en los planos adjuntos al presente estudio.

La edificación tiene las siguientes especificaciones técnicas generales:

- Estructura: Hormigón Armado.
- Paredes: Mampostería de ladrillo enlucido y pintura de caucho interior y exteriormente.
- Pisos: cerámica y porcelanato.
- Instalaciones Eléctricas: Empotradas.
- Instalaciones Sanitarias: Empotradas.
- Ventanas: Aluminio y vidrio.
- Entrepisos: Losa de Hormigón Armado.
- Cubierta: Estructura metálica.
- Escaleras: Hormigón armado.
- Puertas: Madera.

3.0.- ESPECIFICACIONES PARTICULARES DE CADA UNO DE LOS DEPARTAMENTOS:

3.1.- DEPARTAMENTO 101: Este departamento se conforma en planta baja, 2da planta alta y 3era planta alta loft. **Con un área total de 402.17 m².**

3.1.1.- DEPARTAMENTO 101 - PLANTA BAJA: sobre el nivel + 0.20 m, en esta planta se conforma de los siguientes espacios como son portal, estacionamiento, oficina y local comercial.

Las medidas y Linderos de este Departamento son como sigue:

- **Por arriba:** lindera con el Departamento 101 2da planta alta.
- **Por abajo:** lindera con terreno del edificio.
- **Por el frente:** lindera con 8,09m, y calle 110.





3.2.- DEPARTAMENTO 102: Este departamento se conforma en planta baja y 2da planta alta. **Con un área total de 185.59 m2.**

3.2.1.- DEPARTAMENTO 102 PLANTA BAJA: sobre el nivel + 0.20 m en esta planta se conforma de los siguientes espacios como son portal, local comercial y patio.

Las medidas y Linderos de este Departamento son como sigue:

- **Por arriba:** lindera con el Departamento 102 2da planta alta.
- **Por abajo:** lindera con terreno del edificio.
- **Por el frente:** lindera con 4.51m, y calle 110.
- **Por el atrás:** lindera con 4.42m, y propiedad de Cedeño Enma Vinces Arteaga y con propiedad de Sr. Cedeño Castillo Pedro.
- **Por el costado derecho:** lindera con 20.62m, y departamento 101 planta baja.
- **Por el costado izquierdo:** lindera con 20.20m, con Propiedad de Mantuano Mero Virgilio.
- **Área total que corresponde a la planta baja: 91.15 m2**



3.2.2.- DEPARTAMENTO 102 – 2da PLANTA ALTA: sobre el nivel + 3.45 m, En esta planta se conforma de los siguientes espacios como son sala, comedor, cocina, dormitorio 1, dormitorio 2, baño social y terraza.

Las medidas y Linderos de este Departamento son como sigue:

- **Por arriba:** lindera con cubierta metálica.
- **Por abajo:** lindera con departamento 102 planta baja.
- **Por el frente:** lindera con 4.51m, y vacío hacia calle 110.
- **Por el atrás:** lindera con lindera con 4.42m, y propiedad de Cedeño Enma Vinces Arteaga y con propiedad de Sr. Cedeño Castillo Pedro.
- **Por el costado derecho:** lindera con 21.57m, y departamento 101 – 2da planta alta.
- **Por el costado izquierdo:** lindera con 21.20m, con Propiedad de Mantuano Mero Virgilio.
- **Área total que corresponde a la 2da planta alta: 94.44 m2**

4.0.- INFORMACIÓN PARA EL PROCESO:

DEPARTAMENTOS	ÁREA VENDIBLE (m2)	ÁREA TOTAL (m2)
Departamento 101 - Planta baja	177,93	177,93
Departamento 101 - 2da Planta	180,34	180,34
Departamento 101 - 3ra Planta	43,9	43,90





Departamento 102 - 2da Planta	94,44	16,068
TOTALES	587,76	100



7.0.- REGLAMENTO INTERNO DE COPROPIETARIOS DEL EDIFICIO BRIONES BRIONES INCORPORADO AL RÉGIMEN DE PROPIEDAD HORIOZNTAL

Considerando:

Que el edificio denominado "**BRIONES BRIONES**", está compuesto de una edificación tipo edificio, que se levanta sobre un lote en Ursa – 9 de Octubre del Cantón Manta, provincia de Manabí. Sobre este solar antes descrito, se levanta una construcción tipo edificio, entre las que se destacan dos Departamentos distribuidos: Departamento 1: Planta Baja, planta alta y lotf.; Departamento 2: Planta Baja y Planta Alta

Que es necesario expedir el Reglamento Interno de copropietarios del "Edificio **BRIONES BRIONES**", con el fin de que contenga las normas sobre administración y conservación de los bienes comunes y al mantenimiento y conservación del edificio.

Expedir el siguiente:

REGLAMENTO INTERNO DE COPROPIEDAD DEL "EDIFICIO BRIONES BRIONES"

CAPITULO PRIMERO: DEL EDIFICIO.-

Art. 1.- El "EDIFICIO BRIONES BRIONES" se encuentra ubicado en la ciudad de Manta.

Art. 2.- El edificio se halla compuesto de las siguientes partes: Departamento 1: Planta Baja, planta alta y lotf.; Departamento 2: Planta Baja y Planta Alta. Las áreas totales y superficies de cada planta se encuentran detalladas en el cuadro de áreas, numeral 4.1.- del estudio de Propiedad Horizontal del Edificio.

Art. 3.- Las especificaciones particularizadas de los departamentos del edificio constan en el capítulo 4.1 del estudio de Propiedad Horizontal del edificio.

Art. 4.- Son bienes comunes y de dominio indivisibles del Edificio, los siguientes:





Art. 9.- ASAMBLEA UNIVERSAL.- La Asamblea podrá reunirse sin previa convocatoria en cualquier momento, siempre que ocurra todos los copropietarios, en cuyo caso se tratará de una Asamblea Universal.

Art. 10.- CONCURRENCIA.- El copropietario deberá concurrir personalmente, pero podrá hacerse presentar por una tercera persona mediante carta-poder, dirigida al Administrador. Las Juntas o Asambleas deberán llevarse a efecto de un departamento del Edificio que se destine para efecto.



Art. 11.- En las Asambleas de copropietarios, se tratará sobre asuntos constantes en la convocatoria, a no ser que se encuentren reunidos el ciento por ciento de los copropietarios, en cuyo caso podrá tratarse cualquier asunto, sí así lo acordaren los concurrentes.

Art. 12.- DIRECCIÓN Y SECRETARIA.- La Asamblea deberá ser presidida por el Director Principal o Suplente y actuará como Secretario el Administrador.

Art. 13.- QUORUM.- Para instalarse la Asamblea de requerirá la concurrencia de copropietarios que presentes más de la mitad del total de votos. Sí no hubiera dicho quórum en la primera reunión, se hará una segunda convocatoria, y se instalará la Asamblea de los copropietarios que asistan.

Art. 14.- RESOLUCIONES.- La resolución de la Asamblea de tomará por simple mayoría de los votos asistentes. Cada copropietario tendrá derecho a tantos votos como sean las alícuotas que correspondan a las áreas por él compradas y de acuerdo a la tabla de votos que aquí se incluye.

Art. 15.- RESOLUCIONES ESPECIALES.- Se requerirá el ochenta por ciento del voto de los asistentes, en los siguientes casos:

- a) La construcción y mejoras voluntarios o que impliquen una sensible alteración en el goce de los bienes comunes.
- b) Reforma al reglamento interno.
- c) Inversión o destino que se dará a las indemnizaciones provenientes de seguros o en casos de destrucción parcial del Edificio.
- d) La construcción de toda obra que modifique la estructura resistente o aumento, en el sentido vertical u horizontal requerirá del consentimiento unánime de los copropietarios, el que deberá elevarse a escritura pública.


Art. 16.- ATRIBUCIONES Y DEBERES DE LA ASAMBLEA.- Son los siguientes:





Art. 18.- ACTAS.- El Director Principal y suplente serán nombrados por la Asamblea de Copropietarios, durará un año en su cargo, pudiendo ser reelegidos indefinidamente.

Art. 19.- Para ser Director Principal o Suplente se requiere ser copropietario del Edificio el Edificio. El cargo ser desempeñado en forma gratuita. El Director suplente reemplazará automáticamente al Principal con las mismas atribuciones y deberes antes señaladas por el Director Principal fuera definitivo, el Suplente se principalizara de hecho y hasta el término del período para el que fueron nombrados.

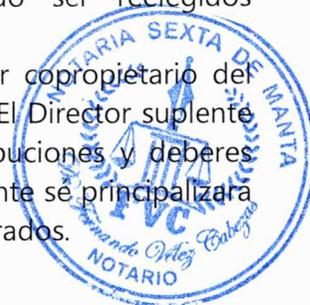

Art. 20.-ATRIBUCIONES.- Son atribuciones del Director:

- Convocar y presidir las reuniones de la Asamblea de copropietario.
- En caso de falta o impedimento del Administrador, asumirá provisionalmente las funciones de éste, hasta que la Asamblea resuelva lo conveniente.
- Cumplir las demás funciones que se establezcan en las disposiciones legales reglamentarias y en la Asamblea.

Art. 21.- DEL ADMINISTRADOR.- El Administrador nombrado por la Asamblea de Copropietarios, durará un año en su cargo y podrá ser reelegido indefinidamente por períodos iguales.

Para ser Administrador no se requiere se copropietario del Edificio.

Art. 22.- ATRIBUCIONES Y DEBERES.- Son atribuciones y deberes del Administrador:

- Ejercer la presentación legal judicial y extrajudicial de los copropietarios del Edificio, en cuanto se relacione al Régimen de Propiedad Horizontal del mismo, especialmente sobre el cobro de las cuotas, intereses, multas, reclamos, demandas, actos, contratos, determinados o autorizados por la Ley y Reglamento, entendiéndose que tendrá las facultades para los cuales los mandatarios necesitan poder o cláusulas especiales y determinadas en el Código de Procedimientos Civil.
- Administrar los bienes comunes con el mayor cuidado y eficacia; y arbitrar las medidas necesarias para su buena conservación y realizar las reparaciones que fueran necesarias.
- Efectuar los gastos del Administrador:
- Cumplir y hacer cumplir la Ley. Los reglamentos y Ordenanzas que se hubiera expedido o se expidieran en el futuro sobre la Propiedad Horizontal. Así como hacer cumplir las resoluciones de la Asamblea de copropietarios;
- Recaudar por adelantado dentro de los cinco primeros días de cada mes y mantendrá bajo su responsabilidad personal y pecuniaria, las cuotas





- d) Cumplir las disposiciones legales y reglamentarias que el Régimen de Propiedad Horizontal, obtener las resoluciones de la Asamblea de Copropietarios y desempeñar los cargos y comisiones que esta le confiera
- e) Realizar las obras que estime conveniente a su local, de acuerdo con este Reglamento;
- f) Ejercer todos los demás derechos de dominio, siempre no se produzcan perjuicio o menos acabo el derecho de los demás copropietarios no vayan centra las disposiciones legales y este Reglamento.



Art. 24.- Los dueños de departamentos o locales ubicados en el "Edificio BRIONES BRIONES", podrán instalar antenas de televisión y/o radios transformadores y receptores.

Art. 25.- Los Copropietarios permitirán la entrada del Administrador en su propiedad privada cuando lo requiera por determinadas circunstancias como instalaciones reparaciones y otros, acordadas por la Junta de Copropietarios.

Art. 26.- Los Copropietarios no podrán instalar amplificadores de sonido de ninguna clase que molesten a los vecinos.

Art. 27.- Nadie podrá colgar ropa, alfombras, etc., en las ventana, ni sacudir polvo en las mismas, ni limpiar cosas golpeando contra caras exteriores del Edificio.


Art. 28.- No se podrá echar basura en ningún lugar fuera de las instalaciones destinadas para el efecto, y en todo caso la basura será sacada a las aceras en fundas plásticas cuando pasen los carros recolectores de la misma.

Art. 29.- Los dueños de cada local o departamento no podrán modificar la distribución de la tabiquería de mampostería de su departamento o local sin autorización escrita y expresa del Administrador del Edificio, quien a su vez deberá consultar a un Ingeniero o Arquitecto capacitado para indagar si los cambios propuestos sean posibles. La tabiquería de ductos es inalterable.

Art. 30.- Ningun Copropietario podrá ejecutar trabajo u obra fuera de su local incluyendo las caras exteriores de las puertas de su departamento, sin la autorización de la Asamblea de Copropietarios.

Art. 31.- El ocupante de un departamento o local sea como propietario, como inquilino o cualquier otro título, no podrá destinarlo para el uso u objeto ilícito o inmoral, o que afecten a las buenas costumbres o a la seguridad de sus moradores.

Art. 32.- Son Obligaciones de los Copropietarios

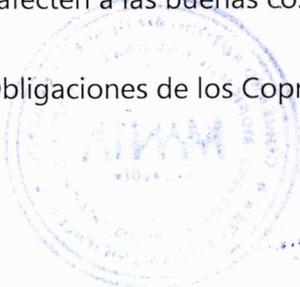



CAPITULO QUINTO: DE LAS SANCIONES.-

Art. 37.- En caso de incumplimiento o fracción de las disposiciones de este Reglamento Interno, se establecen las sanciones que a continuación se determinan:

- a) Los que infringieren a las disposiciones contenidas en los Arts. 32, 33 y 34 serán demandados por el Administrador en juicio verbal sumario ante el Juez Competente de esta ciudad, las indemnizaciones a las que hubiera lugar y podrá ordenar la suspensión de los actos y obras prohibidas y la reposición de las cosas a su estado primitivo.
- b) Los que no pagaren dentro del plazo señalado las cuotas ordinarias o extraordinarias impuestos por la Asamblea de Copropietarios y de conformidad con este reglamento, serán demandados ante el Juez de los Civil según la cuantía, son sede en esta ciudad, en Juicio ejecutivo o verbal sumario, a criterio del Administrador, quien deberá además reclamar los intereses de la Ley desde que dichas cuotas no hicieren exigibles sin perjuicio de las indemnizaciones a que hubiera lugar.
- c) Los que infringen las regulaciones constantes en los Arts. 26, 27, 28, 29, 30 y 31 de este Reglamento. Serán amonestados por el Administrador ante la autoridad competente, quien lo sancionará de conformidad con las disposiciones legales pertinentes.

Art. 38.- El Administrador deberá actuar inmediatamente de que se hubiera cometido cualquier infracción o falta, salvo que por circunstancias especiales o por fuerza mayor no pudiera hacerlo de inmediato.


En casos de negligencia comprobada, el Administrador será responsable de todo perjuicio que ocasionare a los Copropietarios y podrá ser destituido por la Asamblea.

Art. 39.- La Asamblea de Copropietarios será autoridad competente para señalar los casos de sanciones que se hallen contempladas en este Reglamento.

DISPOSICIONES GENERALES.-

Art. 40.- Cualquier Copropietario podrá impugnar ante el Juez, los acuerdos de la Asamblea que sean contrarios a la Ley, a los Reglamentos o a la Ordenanza de la materia, no obstante lo cual, el acuerdo será ejecutado bajo la responsabilidad de los copropietarios que hubieren votado a su favor, salvo que el Juez ordene la suspensión. Dicha acción solo podrá ejecutarse dentro de los diez días siguientes al acuerdo de la notificación y si hubiera el estado impugnante podrá hacerlo dentro de treinta días desde la fecha en que se lo haya aprobado.



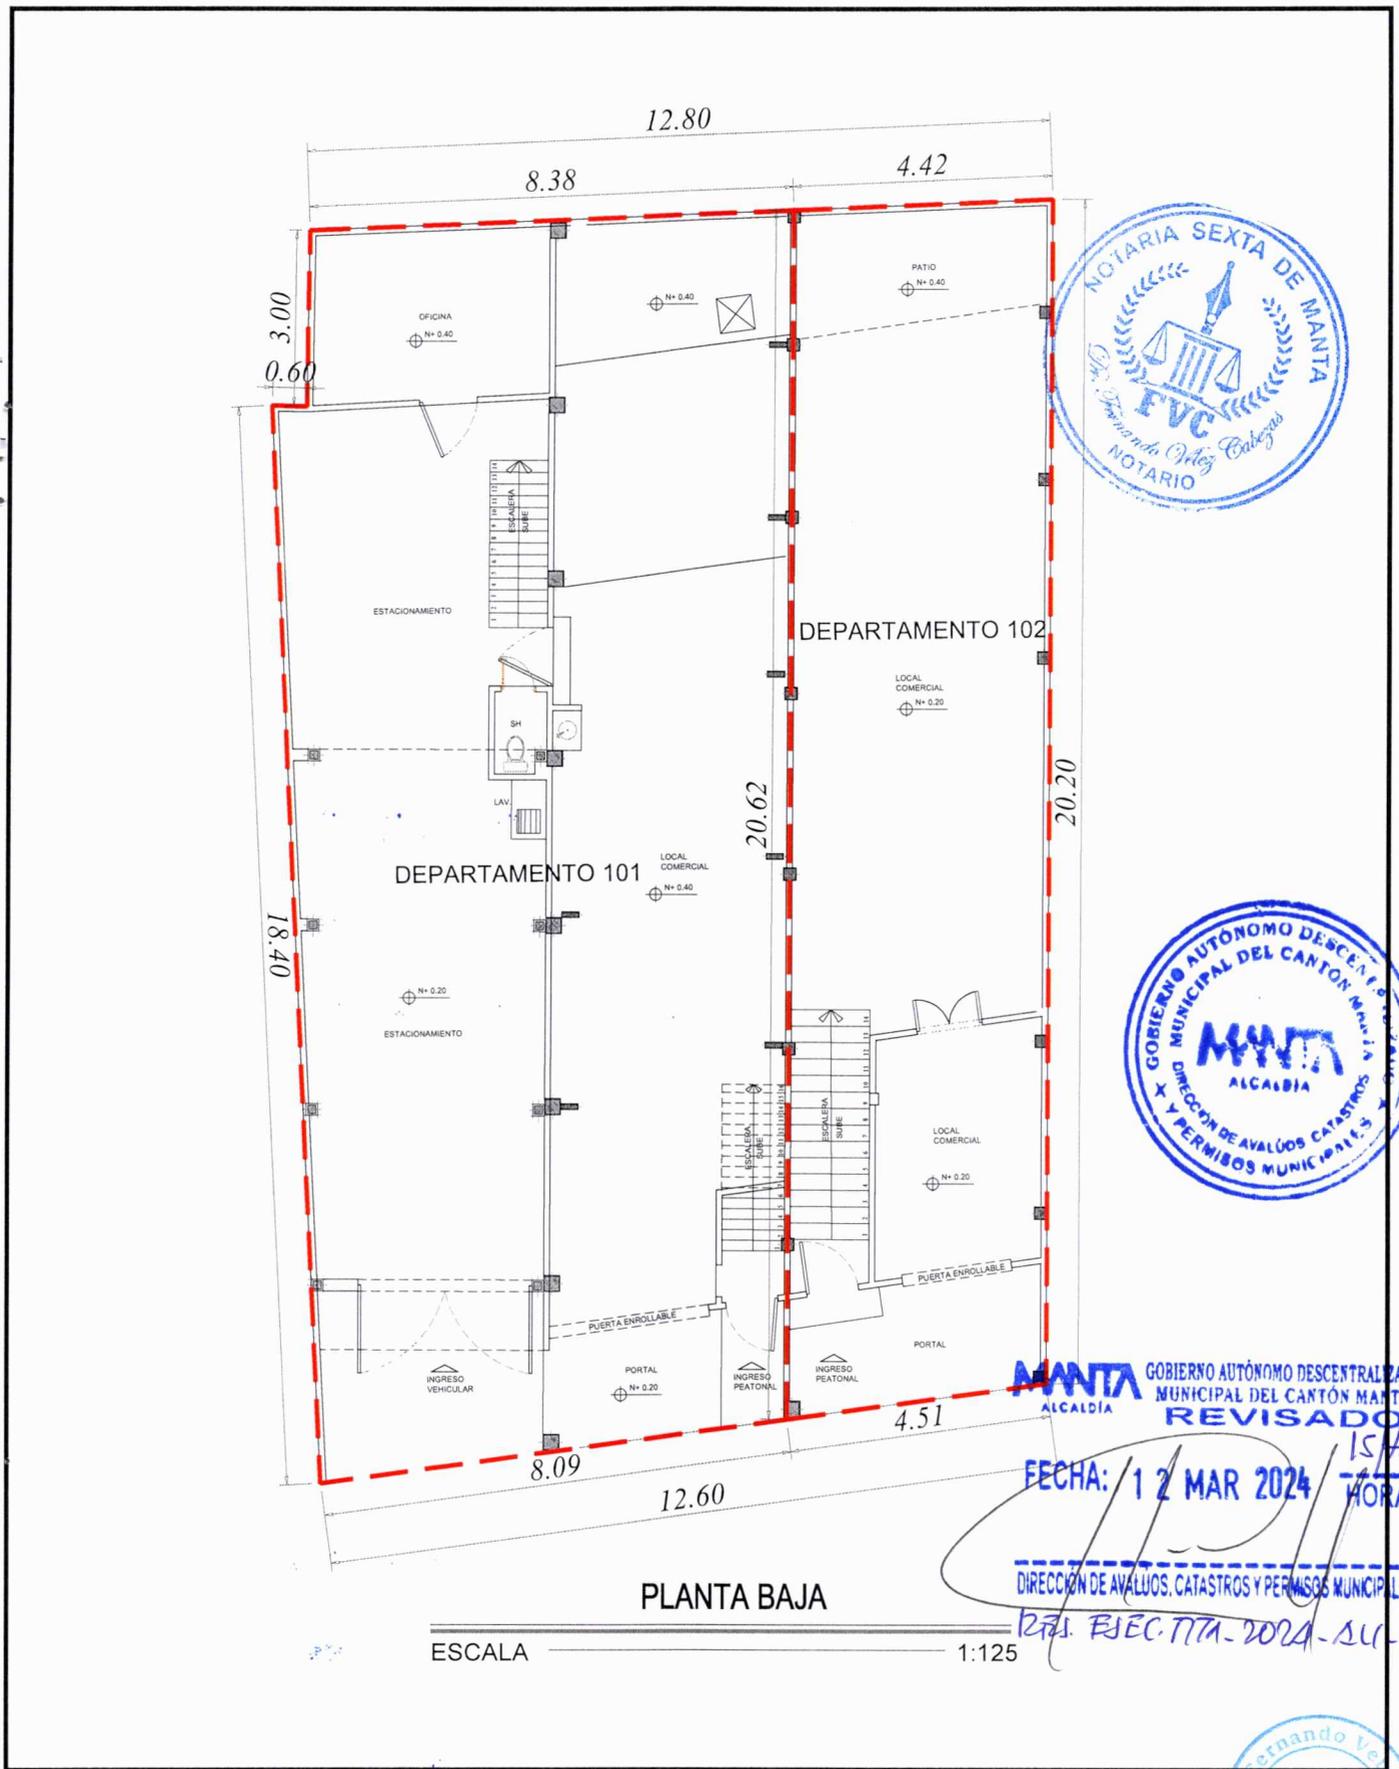

MANTA GOBIERNO AUTÓNOMO DESCENTRALIZADO
ALCALDÍA MUNICIPAL DEL CANTÓN MANTA


REVISADO
FECHA: 12 MAR 2024 HORA: 15:00

DIRECCIÓN DE AVALÚOS, CATASTROS Y PERMISOS MUNICIPALES

1271. ELEC. TTA-2024-SU-040

PROPIEDAD HORIZONTAL DE EDIFICIO "BRIONES BRIONES"

UBICACIÓN: CANTÓN: MANTA PARROQUIA: TARQUI SECTOR: URSA FECHA: FEBRERO 2024	<h1>1/3</h1>	ESCALA: 1:200	REVISIÓN Y APROBACIÓN:	DIRECTOR O RESPONSABLE:  ARQ. MIGUEL SANCAN M. Reg. Prof: 1016-11-1066691
--	--------------	---------------	------------------------	--

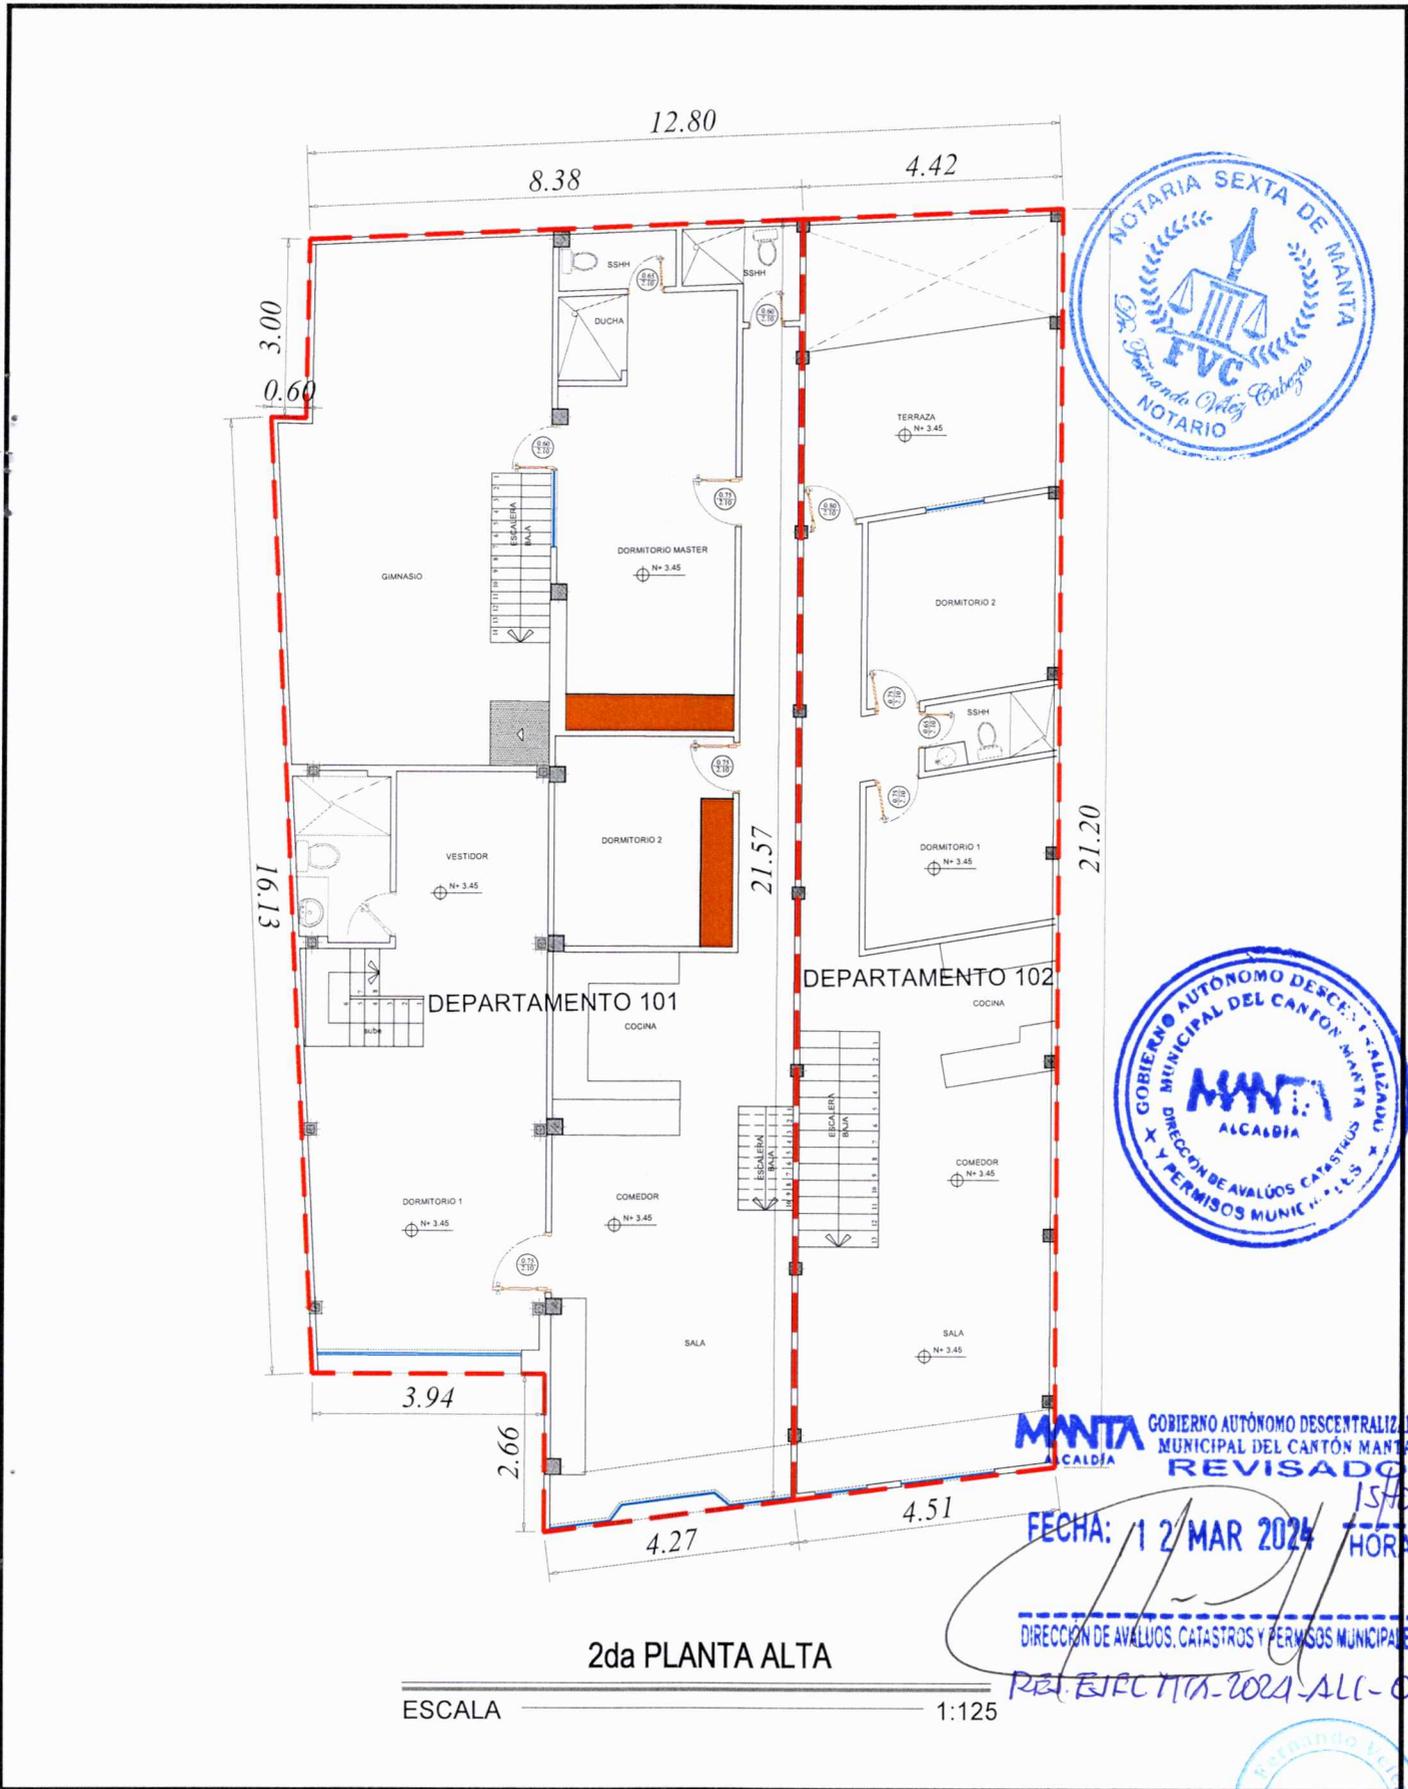

MANTA CALDIA GOBIERNO AUTÓNOMO DESCENTRALIZADO MUNICIPAL DEL CANTÓN MANTA REVISADO

FECHA: 12 MAR 2024 HORA: 15:00


DIRECCION DE AVALUOS, CATASTROS Y PERMISOS MUNICIPALES
 REJ. EJECTIVA-2024-ALC-040



PROPIEDAD HORIZONTAL DE EDIFICIO "BRIONES BRIONES"

UBICACIÓN: CANTÓN: MANTA PARROQUIA: TARQUI SECTOR: URSA	2/3	ESCALA: 1:200	REVISIÓN Y APROBACIÓN:	DIRECTOR O RESPONSABLE: ARQ. MIGUEL SANCAN M. Reg. Prof: 1016-11-106691
FECHA: FEBRERO 2024				

UBICACION DE PLANTA
LOFT

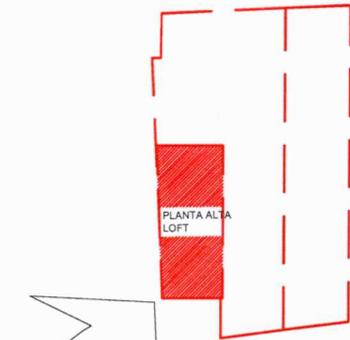


MANTA GOBIERNO AUTÓNOMO DESCENTRALIZADO
ALCALDÍA MUNICIPAL DEL CANTÓN MANTA

REVISADO

FECHA: 12 MAR 2024 HORA: 15:00

DIRECCIÓN DE AVALÚOS, CATASTROS Y PERMISOS MUNICIPALES


DEL FEECTTA-2024-ALL-040

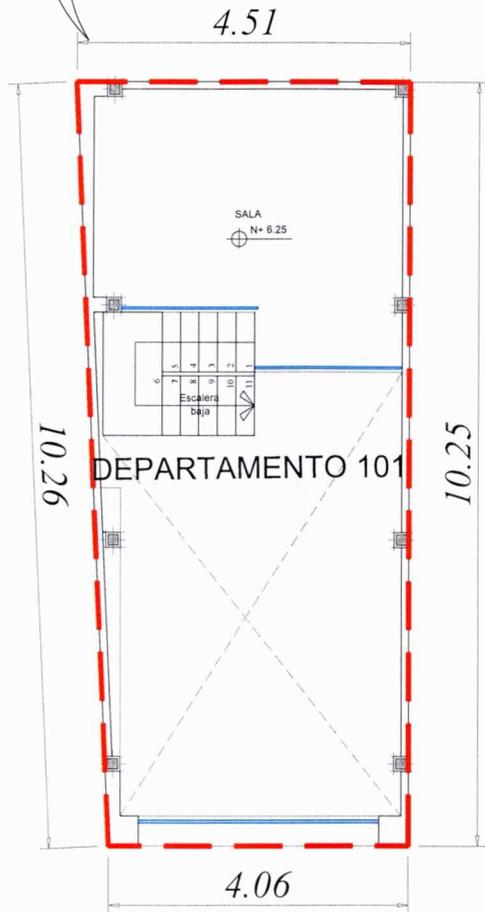

3er PLANTA ALTA LOFT

ESCALA 1:100

PROPIEDAD HORIZONTAL DE EDIFICIO "BRIONES BRIONES"

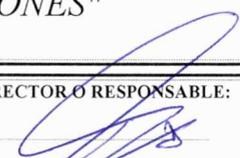UBICACIÓN: CANTÓN: MANTA PARROQUIA: TARQUI SECTOR: URSA	<h1>3/3</h1>	ESCALA: 1:200	REVISIÓN Y APROBACIÓN:	DIRECTOR O RESPONSABLE:  ARQ. MIGUEL SANCAN M. Reg. Prof: 1016-11-1066691
FECHA: FEBRERO 2024				



CERTIFICADO DIGITAL DE DATOS DE IDENTIDAD



Número único de identificación: 1302258502

Nombres del ciudadano: BRIONES BRIONES FLAVIO EFREN

Condición del cedulaado: CIUDADANO

Lugar de nacimiento: ECUADOR/MANABI/MANTA/MANTA

Fecha de nacimiento: 20 DE JUNIO DE 1957

Nacionalidad: ECUATORIANA

Sexo: HOMBRE

Instrucción: BASICA

Profesión: MECANICO AUTOMOTRIZ

Estado Civil: CASADO

Cónyuge: CHIQUITO PONCE MAXIMA LIDIA

Fecha de Matrimonio: 11 DE JULIO DE 1979

Datos del Padre: BRIONES JORGE

Nacionalidad: ECUATORIANA

Datos de la Madre: BRIONES ESPERANZA

Nacionalidad: ECUATORIANA

Fecha de expedición: 4 DE ENERO DE 2017

Condición de donante: SI DONANTE

Información certificada a la fecha: 7 DE JUNIO DE 2024

Emisor: KAREN BERENICE VELEZ ARCE - MANABI-MANTA-NT 6 - MANABI - MANTA



FLAVIO BRIONES



N° de certificado: 244-026-95096



244-026-95096

Lcdo. Ottón José Rivadeneira González
Director General del Registro Civil, Identificación y Cedulación
Documento firmado electrónicamente



CERTIFICADO DIGITAL DE DATOS DE IDENTIDAD

Número único de identificación: 1310069776

Nombres del ciudadano: CHIQUITO PONCE MAXIMA LIDIA

Condición del cedulado: CIUDADANO

Lugar de nacimiento: ECUADOR/MANABI/24 DE MAYO/NOBOA

Fecha de nacimiento: 6 DE SEPTIEMBRE DE 1957

Nacionalidad: ECUATORIANA

Sexo: MUJER

Instrucción: BASICA

Profesión: QUEHACER. DOMESTICOS

Estado Civil: CASADO

Cónyuge: BRIONES BRIONES FLAVIO EFREN

Fecha de Matrimonio: 11 DE JULIO DE 1979

Datos del Padre: CHIQUITO SOLEDISPA ZENON CIRILO

Nacionalidad: ECUATORIANA

Datos de la Madre: PONCE BAQUE PASCUALA IDA

Nacionalidad: ECUATORIANA

Fecha de expedición: 12 DE ENERO DE 2017

Condición de donante: SI DONANTE

Información certificada a la fecha: 23 DE MAYO DE 2024

Emisor: KAREN BERENICE VELEZ ARCE - MANABI-MANTA-NT 6 - MANABI - MANTA



N° de certificado: 249-021-63415



249-021-63415

Lcdo. Ottón José Rivadeneira González
Director General del Registro Civil, Identificación y Cedulación
Documento firmado electrónicamente





NOTARIA SEXTA DE MANTA

Dr. Fernando Vélez Cabezas
NOTARIO

1 declarados en ella. Y leída que fue esta escritura por mí el Notario
2 a los otorgantes, éstos la aprueban, afirman y se ratifican,
3 firmando conmigo en unidad de acto, de todo lo cual DOY FE.-
4
5

6 *FLAVIO BRIONES*
7 **FLAVIO EFREN BRIONES BRIONES**
8 **C.C. No. 130225850-2**
9

10
11 *Maxima Lidia Chiquito Ponce*
12 **MAXIMA LIDIA CHIQUITO PONCE**
13 **C.C. No. 131006977-6**
14




15
16
17 *Jose Luis Fernando Velez Cabezas*
18 **DR. JOSE LUIS FERNANDO VELEZ CABEZAS**
19 **NOTARIO SEXTO CANTON MANTA**
20

21
22
23 RAZÓN. Esta escritura se otorgó ante mí, en fe de
24 ello confiero esta PRIMERA copia que la sello
25 signo y firmo.

26 Manta, a 07 - 06 - 2014
27 *Jose Luis Fernando Velez Cabezas*
28 **Dr. Fernando Vélez Cabezas**
NOTARIA SEXTA



El Nota....

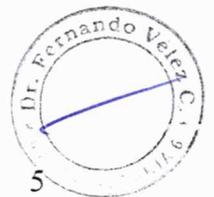

Ficha Registral-Bien Inmueble

83059

Certificado de Solvencia

Conforme a la Orden de Trabajo: WEB-24025769
Certifico hasta el día 2024-07-31:

INFORMACION REGISTRAL

Código Catastral/Identif.Predial: XXX
Fecha de Apertura: miércoles, 19 abril 2023
Información Municipal:
Dirección del Bien: Ursa - 09 de Octubre

Tipo de Predio: LOTE DE TERRENO
Parroquia: TARQUI

LINDEROS REGISTRALES:

Lotes de terrenos unificados ubicados en el Barrio Ursa - 09 de Octubre de la parroquia Tarqui del cantón Manta, con las siguientes medidas y linderos:

FRENTE: 12,60m - Lindera con calle 110.

ATRÁS: 12,80m - Lindera con propiedad de Cedeño Enma Vínces Arteaga y con propiedad del Sr. Cedeño Castillo Pedro.

COSTADO DERECHO: 18,40m - Partiendo desde el frente hacia la parte de atrás siguiendo su trazado con propiedad de Véliz Cedeño Luis, desde este punto gira hacia el costado izquierdo con 0,60m siguiendo su trazado con propiedad de Veliz Cedeño Luis, desde este punto gira hacia la parte de atrás con 3,00m siguiendo su trazado con propiedad de Veliz Cedeño Luis.

COSTADO IZQUIERDO: 20,20m - Lindera con propiedad de Mantuano Mero Virgilio.

Con una superficie total de 269,08 m².

SOLVENCIA: EL PREDIO DESCRITO TIENE VIGENTE GRAVAMEN.

RESUMEN DE MOVIMIENTOS REGISTRALES:

Libro	Acto	Número y Fecha de Inscripción	Folio Inicial	Folio Final
COMPRA VENTA	PARTICIÓN EXTRAJUDICIAL	1 lunes, 15 enero 1990	2	6
COMPRA VENTA	RECTIFICACIÓN DE MEDIDAS Y LINDEROS, COMPRAVENTA Y UNIFICACIÓN	1050 miércoles, 19 abril 2023	0	0
PROHIBICIONES JUDICIALES Y LEGALES	PROHIBICIÓN DE ENAJENAR	845 miércoles, 08 mayo 2024	0	0
RESOLUCION	RESOLUCION	54 sábado, 06 julio 2024	0	0

MOVIMIENTOS REGISTRALES:

Registro de : COMPRA VENTA
[1 / 4] PARTICIÓN EXTRAJUDICIAL

Inscrito el: lunes, 15 enero 1990

Nombre del Cantón: MANTA

Oficina donde se guarda el original: NOTARIA TERCERA

Cantón Notaría: MANTA

Fecha de Otorgamiento/Providencia: jueves, 21 septiembre 1989

Fecha Resolución:

a.-Observaciones:

Particion Extrajudicial de un lote de terreno ubicado en la actual calle No. Ciento diez y Avenida ciento once de la parroquia Tarqui del canton

Número de Inscripción : 1

Folio Inicial: 2

Número de Repertorio: 88

Folio Final : 6

ESPECIAL EN DELITOS RELAC CORRUP Y CRIMEN OR

Cantón Notaría: QUITO

Fecha de Otorgamiento/Providencia: miércoles, 24 abril 2024

Fecha Resolución:

a.-Observaciones:

PROHIBICIÓN DE ENAJENAR: 17U05-2023-00053-OFICIO-01404-2024 Causa No. 17U05202300053 Quito, viernes 26 de abril del 2024 Solicitud N. Dinarp- 2024-16117

b.- Apellidos, Nombres y Domicilio de las Partes:

Calidad	Nombres y/o Razón Social	Estado Civil	Ciudad
AUTORIDAD COMPETENTE	UNIDAD JUDICIAL DE GARANTIAS PENALES ESPECIALIZADA EN DELITOS RELAC. CON CORRUPCCION Y CRIMEN ORGAN.		MANTA
PROCESADO	FRANCO FALCONE MARIA AUXILIADORA	NO DEFINIDO	BAHIA DE CARAQUEZ
PROCESADO	VERA ZAMBRANO ANGEL RAMON	NO DEFINIDO	PORTOVIEJO
PROCESADO	GARCIA VERA JORGE ILIDIO	NO DEFINIDO	SAN PLACIDO
PROCESADO	FRANCO MACIAS JOSE RAUL	NO DEFINIDO	BAHIA DE CARAQUEZ
PROCESADO	FRANCO INTRIAGO RAUL ERNESTO	NO DEFINIDO	SAN VICENTE
PROCESADO	MERO VALENCIA KLEVER ORLANDO	NO DEFINIDO	
PROCESADO	FALCONES DELGADO OSCAR DANIEL	NO DEFINIDO	BAHIA DE CARAQUEZ
PROCESADO	DELGADO CANCHINGRE JORGE EDUARDO	NO DEFINIDO	BAHIA DE CARAQUEZ
PROCESADO	MERA ZAMBRANO PEDRO REIMUNDO	NO DEFINIDO	PICHINCHA
PROCESADO	FLORES CANCHINGRE CARLOS ELOY	NO DEFINIDO	BAHIA DE CARAQUEZ
PROCESADO	MERA MACIAS OSCAR GONZALO	NO DEFINIDO	MANTA
PROCESADO	BRIONES BRIONES FLAVIO EFREN	NO DEFINIDO	MANTA
PROCESADO	MERA ZAMBRANO TEMISTOCLE ISMAEL	NO DEFINIDO	PICHINCHA

Registro de : RESOLUCION

[4 / 4] RESOLUCION

Inscrito el: sábado, 06 julio 2024

Nombre del Cantón: MANTA

Oficina donde se guarda el original: GOBIERNO AUTONOMO DESCENTRALIZADO MUNICIPAL DEL CANTON MANTA

Cantón Notaría: MANTA

Fecha de Otorgamiento/Providencia: jueves, 07 marzo 2024

Fecha Resolución:

a.-Observaciones:

RESOLUCION EJECUTIVA N. MTA-2024-ALC-040-DE PROPIEDAD HORIZONTAL DEL EDIFICIO BRIONES.

b.- Apellidos, Nombres y Domicilio de las Partes:

Calidad	Nombres y/o Razón Social	Estado Civil	Ciudad
AUTORIDAD COMPETENTE	GOBIERNO AUTONOMO DESCENTRALIZADO MUNICIPAL DEL CANTON MANTA		MANTA
PROPIETARIA	CHIQUITO PONCE MAXIMA LIDIA		MANTA
PROPIETARIO	BRIONES BRIONES FLAVIO EFREN	CASADO(A)	MANTA

TOTAL DE MOVIMIENTOS CERTIFICADOS:

Libro:	Número de Inscripciones:
COMPRA VENTA	2
PROHIBICIONES JUDICIALES Y LEGALES	1
RESOLUCION	1
Total Inscripciones >>	4

Los movimientos Registrales que constan en esta Ficha son los únicos que se refieren al predio que se certifican.

Cualquier enmendadura, alteración o modificación al texto de este certificado lo invalida.

Emitido el 2024-07-31

Elaborado por Servicio en línea

A petición de : BRIONES BRIONES FLAVIO EFREN

EDIFICIO BRIONES BRIONES

CODIGO CATASTRAL	AMBIENTE
20305101001	DEPARTAMENTO 101(PLANTA BAJA+2DA.PLANTA ALTA+3RA.PLANTA ALTA)
20305101002	DEPARTAMENTO 102(PLANTA BAJA+2DA.PLANTA)

EL CÓDIGO 20305101000 SE PROCEDERÁ A BLOQUEAR UNA VEZ QUE SE INSCRIBA LA ESCRITURA DE CONSTITUCIÓN DE PROPIEDAD HORIZONTAL EN EL REGISTRO DE LA PROPIEDAD.
DE ACUERDO AL CUADRO ADJUNTO QUEDARÁ DIVIDIDO EN 02 CÓDIGOS.

Atentamente,


Yessenia Cevallos S.
MANTA, JUNIO 10/2024

