

**ESTUDIO DE PROPIEDAD HORIZONTAL DEL  
EDIFICIO "ALAVA ZAMBRANO"**

1110607

**ESTUDIO DE PROPIEDAD HORIZONTAL**

**EDIFICIO  
"ALAVA ZAMBRANO"**



ESTUDIO DE PROPIEDAD HORIZONTAL  
EDIFICIO "ALAVA ZAMBRANO"

**ESTUDIO DE PROPIEDAD HORIZONTAL DEL  
EDIFICIO “ALAVA ZAMBRANO”**

**CONTENIDO**

- 1.- DEFINICION DE TERMINOS
- 2.- DATOS GENERALES
- 3.- ESPECIFICACIONES PARTICULARES
- 4.- INFORMACION PARA EL PROCESO
- 5.- CUADRO DE CALCULOS DE AREAS Y ALICUOTAS
- 6.- REGLAMENTO INTERNO



# ESTUDIO DE PROPIEDAD HORIZONTAL DEL EDIFICIO "ALAVA ZAMBRANO"

## 1.- DEFINICIÓN DE TÉRMINOS

### 1.1 ÁREA DE TERRENO:

Está constituida por el área total del terreno en la que se encuentra implantada la construcción, perteneciendo esta área a los copropietarios de la misma.

### 1.2 ÁREA DE CONSTRUCCIÓN:

Comprende la totalidad del área de construcción del edificio, incluyendo las terrazas accesibles.

### 1.3 ÁREA COMÚN:

Está conformada por la suma de todas las áreas de uso o propiedad común, como pasillos, portales, ductos, etc.

### 1.4 ÁREA NETA VENDIBLE:

Es la resultante o sumatoria de todas las áreas vendibles de los locales y departamentos y debe ser igual a la diferencia entre el área de construcción y el área común del edificio.

Se entenderá como bienes de propiedad exclusiva de los propietarios, a los departamentos; y, copropietarios de las partes anexas y accesorias de los espacios comunes, como instalaciones de agua, desagües, red eléctrica y telefónica, desde la acometida hasta las instalaciones propias de cada local o departamento. Le pertenece al copropietario, la mitad de las losas de los pisos.

### 1.5 ALÍCUOTA:

Número de cuatro decimales que representa una parte de toda la construcción, correspondiente a cada local o departamento. La sumatoria de todas estas partes, debe ser igual a la unidad.

### 1.6 CUOTA DE ÁREA COMÚN:

Es la superficie o porción de área común que le corresponde a cada local o departamento, para efectos de tributación y copropiedad.

Son bienes comunes y de dominio indivisible del edificio, los siguientes:

- 1.6.1. El terreno en el que se encuentra implantado el edificio.
- 1.6.2. La estructura o elementos resistentes del edificio.
- 1.6.3. Las paredes medianeras en la mitad exterior de su espesor, que separan bienes exclusivos de bienes comunes o que delimitan al edificio con el exterior, y las paredes no medianeras de servicios generales.

# ESTUDIO DE PROPIEDAD HORIZONTAL DEL EDIFICIO "ALAVA ZAMBRANO"

- 1.6.4. Los ductos de instalaciones.
- 1.6.5. Las fachadas del edificio y sus caras exteriores.
- 1.6.6. Los sistemas de conducción y controles eléctricos y el tablero de medidores de los departamentos.
- 1.6.7. La cisterna, y bombas del sistema de dotación de agua potable.
- 1.6.8. Todo el sistema de agua potable del edificio.
- 1.6.7. Los sistemas de aguas servidas y aguas lluvias.
- 1.6.8. Todas las demás partes y elementos del edificio que no tengan el carácter de bienes exclusivos.

## 1.7 CUOTA DE TERRENO:

Es el área o parte de terreno que le corresponde a cada local o departamento, para efectos de tributación y copropiedad.

## 2 DATOS GENERALES:

### 2.1. UBICACIÓN:

La Sra. Ketty María Álava Zambrano, de acuerdo a la escritura de donación de Derechos y Acciones #8324, autorizada el 31/10/2015 en la Notaria Cuarta de Manta e inscrita ante la Registraduría de la Propiedad de Manta el 30/09/2015, luego se procede a la escritura de Terminación De Comunidad Hereditaria para convertirse en cuerpo cierto autorizada el 5/09/2016 en la Notaria Cuarta de Manta e inscrita ante la Registraduría de la Propiedad de Manta 21/09/2016 es propietaria de un lote de terreno ubicado en el Barrio Santa Martha, calle 10 y avenida 37, Parroquia Manta, Cantón Manta, posee la clave catastral #1110607000, El terreno tiene según escrituras:

Por el Frente: lindera con Calle publica, actualmente calle 10 en 20,00m.

Por el Atrás: lindera con propiedad de Eulogio Barre en 20,00m.

Por el Costado Derecho: lindera con Propiedad de los vendedores en 9,00m.

Por el Costado Izquierdo: lindera con Propiedad de Ana Evangelista Chávez  
En 7,00m

ÁREA TOTAL DEL TERRENO: 160,00 m<sup>2</sup>

### 2.2. DESCRIPCIÓN GENERAL DEL EDIFICIO:

El Edificio ALAVA ZAMBRANO, se compone de un bloque destinado a 2 departamentos compuesto de:

Departamento 1; sala, comedor, cocina, estudio, baño general, 2 dormitorios.

Departamento 2; sala, comedor, cocina, dormitorio master con baño privado, baño General, dormitorio 1, dormitorio 2

# ESTUDIO DE PROPIEDAD HORIZONTAL DEL EDIFICIO "ALAVA ZAMBRANO"

La construcción tiene las siguientes especificaciones técnicas generales:

Estructura:	Hormigón armado
Entrepisos:	Losa de hormigón armado
Escaleras:	Hormigón armado revestidas de madera
Paredes:	Mampostería interior y exterior de ladrillo
Pisos:	Porcelanato
Instalaciones Eléctricas y Sanitarias:	Empotradas en pisos y paredes
Cubierta:	Estructura metálica con di - panel
Ventanas:	Aluminio y vidrio
Puertas:	Madera

## 3 ESPECIFICACIONES PARTICULARES:

### 3.1 DEPARTAMENTO 1 Nivel +0.20m. (87.63m<sup>2</sup>)

Se implanta en el nivel +0,20m, y consta de los siguientes ambientes: Sala, Comedor, Cocina, estudio, dos Dormitorios, Baño General y presenta los siguientes linderos y medidas:

Por arriba:	lindera con Departamento 2
Por abajo:	lindera con terreno de la edificación
Por el norte:	lindera con Área Común en 20,00m.
Por el sur:	lindera con Propiedad Particular en 20,00m.
Por el este:	Partiendo del Norte en 4,33m, Área Común, (Edificio), desde este punto hacia el Este en 9,00m. Con Área Común (Edificio).
Por el oeste:	Partiendo de Norte en 3,40m, Área Común, (Edificio), desde este Punto al este en 3,55m, Área Común (escalera Edificio), desde este Punto al oeste en 7,00m Área Común (Edificio)
Área:	87,63m <sup>2</sup> .

### 3.2 DEPARTAMENTO 2 Nivel +3.20m. (104.48m<sup>2</sup>)

Se implanta en el nivel +3,20m, y consta de los siguientes ambientes: Sala, Comedor, Cocina, Dormitorio Master con Baño Privado, Dormitorio 1, Dormitorio 2, Baño General y presenta los siguientes linderos y medidas:

Por arriba:	lindera con Cubierta de estructura metálica y Di-Panel Departamento 2.
-------------	--



## ESTUDIO DE PROPIEDAD HORIZONTAL DEL EDIFICIO "ALAVA ZAMBRANO"

Por abajo: lindera con departamento 1  
 Por el norte: lindera con vacío de Área Común en 20,00m.  
 Por el sur: Lindera con vacío de Propiedad Particular en 20,00m.  
 Por el este: Partiendo del Sur en 20,00m, con vacío de Propiedad Particular, desde este punto hacia el Oeste en 3,55 con Área Común (escalera Edificio), desde este punto hacia el norte en 20,00m, con vacío de Área Común (Edificio), desde este punto al Este en 9,00m con vacío de Área Común (Edificio).  
 Por el oeste: Partiendo del Norte en 20,00m, lindera con vacío de Área Común (Edificio), desde este punto girando hacia el Este en 9,00m., con vacío Área Común (Edificio); desde este punto hacia el Sur con 20,00m., linderando con vacío de Propiedad Particular, desde este punto hacia el Oeste en 3,55 con Área Común (Escalera Edificio), desde este punto gira en el mismo sentido con 7,00m., linderando con vacío Área Común (Edificio).  
 Área: 104,48m<sup>2</sup>.

GOBIERNO AUTÓNOMO DESCENTRALIZADO  
 MUNICIPAL DEL CANTÓN MANTA  
 PH # 31.- RES. ADT. No 033 -  
 J2017-2019

GOBIERNO AUTÓNOMO DESCENTRALIZADO  
 MUNICIPAL DEL CANTÓN MANTA  
 DIRECCIÓN DE PLANEACIÓN  
 ORDENAMIENTO TERRITORIAL

APROBACIÓN DE: \_\_\_\_\_  
 Fecha: 16/10/2017

**REVISADO**

DIRECCIÓN DE PLANEAMIENTO URBANO  
 ÁREA DE CONTROL DE TIPO

Fecha: 16/10/2017

### 4.- INFORMACIÓN PARA EL PROCESO:

#### 4.1.- CUADRO DE AREAS POR PLANTAS (en m<sup>2</sup>).-

PLANTA	AREA COMUN	AREA VENDIBLE	AREA DE CONSTRUCCION
Baja	35,15	87.630	122.780
Alta	41.91	104.480	146.390
<b>TOTALES</b>	<b>77.060</b>	<b>192.110</b>	<b>269.170</b>

#### 4.2.- AREAS GENERALES.-

4.2.1.- TERRENO:	160.000
4.2.2.- TOTAL CONSTRUCCION	192.110
4.2.3.- TOTAL AREA COMUN	77.060
4.2.4.- AREA NETA VENDIBLE	269.170



**ESTUDIO DE PROPIEDAD HORIZONTAL DEL GOBIERNO AUTÓNOMO DESCENTRALIZADO MUNICIPAL DEL CANTÓN MANTA**  
**EDIFICIO "ALAVA ZAMBRANO"**

R.H. # 31.- RES. ADT. No. 033

PROBACIÓN DE: 10/20/2017

Fecha: 16/10/2017

**4.3.- COSTOS UNITARIOS.-**

<b>4.3.1.- TERRENO</b>	\$140.00
------------------------	----------

**4.3.2.- CONSTRUCCION**

DESCRIPCION	COSTO REFERENCIAL
PLANTA BAJA	\$360.00
PLANTA ALTA	\$340.00
AREA USO COMUN	\$130.00

DIRECCIÓN DE PLANIFICACIÓN URBANA  
 ÁREA DE CONTROL URBANO

GOBIERNO AUTÓNOMO DESCENTRALIZADO  
 MUNICIPAL DEL CANTÓN MANTA  
 DIRECCIÓN DE PLANIFICACIÓN  
 ORDENAMIENTO TERRITORIAL

**REVISADO**

Fecha: 16/10/2017

**5.- CUADRO DE CÁLCULO DE AREAS Y ALICUOTAS POR DEPARTAMENTO**

DEPARTAMENTO	AREA DEPART M2	ALICUOTA %	AREA TERRENO M2	AREA COMUN M2	AREA TOTAL M2
D-1	87.63	0,4561	72.98	35.15	122.78
D-2	104.48	0,5439	87.02	41.91	146.39
<b>TOTALES</b>	<b>192.11</b>	<b>1,0000</b>	<b>160.00</b>	<b>77.06</b>	<b>269.17</b>

**6.- CUADRO DE DISTRIBUCION DE GASTOS COMUNES**

DEPARTAMENTO	PORCENTAJE
D-1	45,61%
D-2	54,39%
<b>TOTALES</b>	<b>100,00%</b>

**7.- CALCULO DE AREAS, ALICUOTAS Y COSTOS REFERENCIALES POR DEPARTAMENTO**

Depart.	Área Depart. (M <sup>2</sup> )	Alicuota (%)	Área de Terreno (M <sup>2</sup> )	Área uso Común (M <sup>2</sup> )	Área Total (M <sup>2</sup> )
D-1	87.63	0,4561	72.98	35.15	122.78
D-2	104.48	0,5439	87.02	41.91	146.39
<b>TOTALES</b>	<b>192.11</b>	<b>1,0000</b>	<b>160.000</b>	<b>77.06</b>	<b>269.17</b>



# ESTUDIO DE PROPIEDAD HORIZONTAL DEL EDIFICIO "ALAVA ZAMBRANO"

## CAPITULO 1

### DEL RÉGIMEN DE PROPIEDAD HORIZONTAL

**Art. 1.-** El Edificio ALAVA ZAMBRANO, se proyecta a someterlo bajo el Régimen de Propiedad Horizontal. Por consiguiente, este reglamento regirá las relaciones de propiedad y copropiedad de dicho Edificio, así como su administración, uso, conservación y reparación.

**Art. 2.-** El Edificio ALAVA ZAMBRANO, se compone de bienes exclusivos y bienes comunes. Son bienes exclusivos, los que pertenecen singular y exclusivamente a cada propietario como son los departamentos, estacionamientos, otros; y, Son bienes comunes, todos los elementos y partes del edificio que no tienen carácter de bienes exclusivos, como pasillos internos, ductos, escaleras, áreas verdes, piscina, etc., demás que se definan como tales en la ley y en el presente reglamento interno.

## CAPITULO 2 DEL CONDOMINIO

**Art. 3.-** El Edificio ALAVA ZAMBRANO, se encuentra ubicado en la Calle 10 avenida 37, Barrio Santa Martha, Parroquia Manta, del Cantón Manta, Provincia de Manabí y está sometido al Régimen de Propiedad Horizontal de conformidad con las leyes, ordenanzas y reglamentos pertinentes.

**Art. 4.-** En los planos del Edificio, de acuerdo con el reglamento interno de propiedad horizontal, se fijan los linderos, dimensiones y ubicación del Edificio, distribución de las plantas arquitectónicas en que está dividido, los departamentos que integran cada planta y las especificaciones de los espacios de circulación, instalaciones y demás bienes comunes del Edificio. Los planos en referencia forman parte complementaria del presente reglamento el cual lo aceptan los copropietarios como únicos para el régimen de propiedad horizontal, su relación y sus derechos.

## CAPITULO 3 DE LOS BIENES EXCLUSIVOS Y LOS BIENES COMUNES

**Art. 5.- BIENES EXCLUSIVOS.-** Los departamentos de las plantas, son bienes de dominio exclusivo singular e indivisible de sus respectivos propietarios. Bienes de propiedad exclusiva de los propietarios: Cada copropietario del Edificio ALAVA ZAMBRANO, es dueño exclusivo de su respectivo departamento, y copropietario de las partes anexas y accesorias de los espacios comunes, como instalaciones de agua, desagües, red eléctrica, sanitarios, teléfonos desde la acometida en las instalaciones propias de cada departamento. Igualmente le pertenece al copropietario, la mitad del espesor del piso y del tumbado, y de las paredes medianeras correspondientes, perteneciéndole la totalidad de las paredes exteriores, excepto el revestimiento exterior así como los ductos que atravesando su local sirven a otros copropietarios.

Son paredes medianeras las que separan un departamento de otro de distinto dueño, las que separan un departamento de los espacios de circulación, o los servicios generales. Las paredes que delimitan el edificio con el exterior son de propiedad exclusiva, exceptuando la fachada. La propiedad exclusiva incluye las ventanas, vidrios, marcos y puertas.



## **ESTUDIO DE PROPIEDAD HORIZONTAL DEL EDIFICIO "ALAVA ZAMBRANO"**

Se excluyen las puertas que comunican a cada departamento ya que éstas son bienes de cada copropietario. La puerta principal de entrada al Condominio, los pasillos, etc. son bienes comunes y su utilización será reglamentada.

**Art. 6.- MANTENIMIENTO.-** A cada propietario le corresponderá cubrir por su cuenta los gastos de mantenimiento y reparación de sus bienes exclusivos así como el pago de tasas por servicios y de impuestos que a ellos correspondan.

**Art. 7.- BIENES COMUNES.-** Son bienes comunes todos los elementos y partes del Edificio que no tienen carácter de bienes exclusivos, los cuales sometidos como están al régimen de copropiedad, no son susceptibles de apropiación individual ni exclusiva y sobre ellos cada copropietario tiene un derecho indivisible, comunitario y dependiente, cuya cuota se establece en el presente reglamento.

Son bienes comunes estará identificada con áreas achuradas en los planos del Edificio y de dominio indivisibles del Edificio, los siguientes:

- m. El terreno sobre el que se asienta el Edificio.
- n. Las cubiertas del Edificio, así como, accesos, gradas y patios, etc.
- o. La estructura o elementos resistentes del Edificio.
- p. Las paredes medianeras de la mitad exterior de su espesor, que separan bienes exclusivos de bienes comunes o que delimitan al Edificio con el exterior, y las paredes no medianeras de servicios generales.
- q. Las fachadas del Edificio y sus caras exteriores.
- r. Los sistemas de conducción, transformadores y controles eléctricos hasta los tableros individuales de los propietarios.
- s. La cisterna y bombas del sistema de dotación de agua potable.
- t. Todo el sistema de agua potable del Edificio.
- u. Los sistemas de Aguas Servidas y Aguas Lluvias.
- v. Las escaleras principales.
- w. Todas las demás partes y elementos del Edificio que no tengan el carácter de bienes exclusivos.

**Art. 8.- DERECHOS DEL USUARIO.-** El arrendatario, usufructuario o acreedor anticrético futuro, sustituirá al propietario en sus derechos de uso sobre los bienes comunes del edificio y en las obligaciones inherentes al régimen de propiedad horizontal, excepción hecha del pago de las expensas ordinarias y extraordinarias.

**Art. 9.- GASTOS DE ADMINISTRACIÓN.-** Los gastos de administración, reparación, conservación, reposición y/o mejora de los bienes comunes serán de cargo de todos los copropietarios según las cuotas establecidas en este reglamento.

Se exceptúan los gastos de reparación o reemplazo que se originen en los actos de culpa o dolo de algún copropietario o usuario, los cuales serán de cuenta exclusiva del responsable.

Los copropietarios estarán solidariamente obligados al pago de daños que causen sus respectivos arrendatarios, usuarios, comodatarios, acreedores anticréticos o en general con la persona que use su propiedad exclusiva, con relación a los bienes comunes del Edificio.

**Art. 10.- DERECHOS Y OBLIGACIONES DE LOS COPROPIETARIOS.-** Son derechos y obligaciones de los copropietarios:



## ESTUDIO DE PROPIEDAD HORIZONTAL DEL EDIFICIO "ALAVA ZAMBRANO"

- l) Ejercer sus derechos de propiedad sobre sus bienes exclusivos, usar y disponer en ellos en la forma y con las limitaciones impuestas por la ley y este reglamento;
- m) Ejercer su derecho de propiedad sobre los bienes comunes del edificio en la proporción que les corresponda y usar de ellos con las limitaciones y en la forma legal y reglamentaria impuesta por la ley y este reglamento;
- n) Concurrir con puntualidad a las asambleas de copropietarios y ejercer su derecho de expresión, de voto, de petición y, en general, hacer uso de las demás atribuciones que la ley y este reglamento le asignen como miembro de este organismo colegiado;
- o) Cumplir con las disposiciones legales y reglamentarias que norman el régimen de propiedad horizontal y las de este reglamento, obedecer las resoluciones de la asamblea de copropietarios y desempeñar los cargos y comisiones que ésta le confiera;
- p) Introducir cláusula especial en los contratos de enajenamiento, limitación de dominio, comodato, arrendamiento o anticresis, etc. que celebre el copropietario respecto a sus bienes exclusivos en virtud de lo cual el adquirente o usuario se somete expresamente al presente reglamento y a las resoluciones generales tomadas por la asamblea de copropietarios;
- q) Contribuir y pagar oportunamente los gastos y expensas ordinarias y extraordinarias necesarias conservación, prima de seguros del edificio y mejoras de los bienes comunes con arreglo a la tabla de cuotas que se establezcan de acuerdo con el cuadro de alicuotas. Estas cuotas deberán ser satisfechas dentro de los cinco primeros días de cada mes. En caso de mora se cobra el interés máximo comercial convencional legal sin perjuicio de la acción judicial correspondiente;
- r) Pagar las cuotas extraordinarias que acordare la asamblea de copropietarios, especialmente en el caso de producirse destrucción o daño parcial del edificio. Estas cuotas serán pagadas dentro del plazo que señale la misma asamblea;
- s) El derecho de acceso y uso del interior de los departamentos es exclusivo de los copropietarios de los mismos;
- t) Los demás derechos y obligaciones establecidas por la ley, reglamento y ordenanzas.

### CAPITULO 4

#### DE LA CUOTA DE DERECHO Y OBLIGACIONES

**Art. 11.- TABLA DE ALÍCUOTAS.-** La alicuota de derechos y obligaciones que, en razón del valor de sus bienes exclusivos, tiene cada copropietario respecto de los bienes comunes del Edificio, se fijarán de acuerdo con la siguiente tabla, la misma que establece lo que cada local representa porcentualmente con relación al edificio.

Estos gastos estarán contemplados en el respectivo presupuesto anual, el mismo que podrá ser revisado por circunstancias supervinientes necesarias y cuyo reajuste se hará al aumento de costos generalizados para lo cual se tomarán como indicadores el aumento de índice de precios u otras situaciones que alteren la economía nacional, como en el caso de la devaluación monetaria o aumento salarial por efectos de reformas en la legislación laboral, previa aprobación de la asamblea de copropietarios.



# ESTUDIO DE PROPIEDAD HORIZONTAL DEL EDIFICIO "ALAVA ZAMBRANO"

## CAPITULO 5

### DE LAS PROHIBICIONES

**Art. 12.-** Está prohibido a los copropietarios, arrendatarios y en general a todas las personas que ejerzan derecho de uso sobre bienes exclusivos del edificio:

- s) Dañar, modificar o alterar en forma alguna, ni aún a título de mejora, los bienes comunes del edificio.
- t) Modificar las distribuciones de la tabiquería, de la mampostería de su propiedad exclusiva quien a su vez deberá contratar a un Ingeniero Consultor capacitado para indagar si los cambios propuestos son posibles.
- u) Hacer uso abusivo de su departamento contrariando su destino natural y obstaculizando el legítimo uso de los demás.
- v) Destinar sus bienes exclusivos a un objeto distinto de aquel para el cual fueron construidos o usarlos con fines ilícitos, inmorales, contrarios a este reglamento y que afecten las buenas costumbres, la tranquilidad de los vecinos o la seguridad del edificio.
- w) Instalar máquinas que causen ruidos, produzcan vibraciones, interfieran o distorsionen las ondas radiales o de televisión, o alteren el flujo de la corriente eléctrica.
- x) Almacenar substancias explosivas, tóxicas, insalubres o mal olientes.
- y) Mantener abiertas las puertas que comunican sus departamentos con los espacios de circulación y utilizar éstos como sala de espera.
- z) Tocar música o causar ruido a niveles que trasciendan del ámbito del local.
- aa) Utilizar las escaleras del edificio como lugares de almacenamiento, de reunión o de trabajo.
- bb) Pintar o colocar letreros, signos, avisos o anuncios en los vidrios de los departamentos del Edificio, en las escaleras, en las puertas que comunican los departamentos con los espacios de circulación; y, en general, en los bienes comunes del edificio. No se podrá colocar ningún letrero decorativo con el nombre del usuario del departamento en la puerta de entrada a tal unidad de departamento. Únicamente constará en dicha puerta el número identificador del departamento, el mismo que será de caracteres uniformes instalados por el copropietario del edificio.
- cc) Pintar o colocar rótulos, carteles, letreros, avisos, inscripciones o signos en la fachada del edificio, salvo con autorización escrita de la asamblea de copropietarios y en la forma y con las limitaciones que ella lo permita.
- dd) Instalar antenas de radio, televisión o cable sobre los bienes comunes del Edificio, salvo con autorización de la asamblea de copropietarios.
- ee) Realizar actos contrarios a las leyes, reglamentos y disposiciones de la asamblea de copropietarios o que sean incompatibles con el régimen de propiedad horizontal a que está sometido el edificio.
- ff) Colgar ropa, alfombras, o cosas similares en las ventanas y en general, colocar cosa alguna en las ventanas o bienes comunes, ni sacudir polvo en las mismas, ni limpiar las cosas golpeando contra las paredes exteriores del edificio.
- gg) Poner basura en ningún lugar fuera de las instalaciones destinadas para este efecto. En todo caso la basura será depositada en bolsas de plástico.
- hh) El propietario, arrendatario o cualquier persona que use o goce el departamento por otro título legal, será solidariamente responsable con sus trabajadores domésticos, visitantes y terceros que tengan relación con el titular del departamento, en caso de que infrinjan la ley de propiedad horizontal, su reglamento y el presente reglamento interno.



# ESTUDIO DE PROPIEDAD HORIZONTAL DEL EDIFICIO "ALAVA ZAMBRANO"

- ii) Usar los halls, corredores y escaleras para el almacenamiento privado o colectivo, ni para reuniones, o cualquier otro propósito ajeno al tránsito normal de las personas.
- jj) Los Copropietarios que arrienden sus respectivos bienes exclusivos, deberán comunicar en la debida oportunidad mediante nota escrita a cada copropietario, en la que además se determinará quien cumplirá con las obligaciones determinadas en el literal h) del Art. 10 de este reglamento.

## CAPITULO 6

### DE LAS SANCIONES

**Art. 13.-** Para el caso de incumplimiento o infracción a las disposiciones de la ley de propiedad horizontal o de este reglamento interno, se establecen las sanciones que a continuación se determinan:

- f) Imposición de multa de hasta un SMV (salario mínimo vital).
- g) Los que infringieren las disposiciones de este reglamento, serán demandados por el copropietario en juicio verbal sumario ante un juez competente de esta ciudad, por las indemnizaciones a que hubiere lugar y podrá ordenar incluso la suspensión de los actos y obras prohibidas, así como la reposición de las cosas a su estado original, esta acción será autorizada por la asamblea general.
- h) Suspensión de uno o varios servicios comunales, cuando se encuentren en mora por dos o más meses en las cuotas de mantenimiento sin perjuicio de la acción judicial correspondiente.
- i) Los que no pagaren dentro del plazo señalado las cuotas ordinarias o extraordinarias impuestas por la asamblea de copropietarios y conforme con este reglamento, serán demandados ante un juez competente de la ciudad por el copropietario del Edificio, en juicio ejecutivo, quien deberá además reclamar intereses con la tasa máxima convencional permitida al momento en que se produzca la mora, pagaderos desde la fecha en que dichas cuotas se hicieron exigibles. El pago de intereses no excluirá el de indemnizaciones a que hubiere lugar. Todas las sanciones y acciones legales que debe ejecutarse será exclusivamente de cada copropietario deberán ser previamente conocidas y autorizadas por el director de la asamblea de copropietarios y si la gravedad del caso lo justifica, a juicio de cualquiera de éstos, por la asamblea general de copropietarios.

**Art. 14.-** Cualquier copropietario podrá impugnar ante un juez competente de esta ciudad, los acuerdos o resoluciones de la asamblea que sean contrarios con la ley, a los reglamentos o a las ordenanzas sobre la materia, no obstante lo cual, el acuerdo será ejecutado bajo la responsabilidad de los copropietarios que hubieren votado a su favor, salvo que el juez ordene la suspensión. Dicha impugnación sólo podrá ejercitarse dentro de los diez días subsiguientes al acuerdo o a la notificación que hiciere al copropietario sino hubiere asistido a la reunión en que se tomó tal resolución.



# ESTUDIO DE PROPIEDAD HORIZONTAL DEL EDIFICIO "ALAVA ZAMBRANO"

## CAPITULO 7

### DE LA ADMINISTRACIÓN

**Art. 15.-** Son órganos de la administración del Edificio: La Asamblea de Copropietarios, El Directorio y El Administrador.

**Art. 17.- ASAMBLEA DE COPROPIETARIOS.-** La asamblea de copropietarios está investida de la máxima autoridad administrativa y se compone de los copropietarios o de sus representantes o mandatarios; regula la conservación y administración del edificio así como las relaciones de los condueños, aunque no concurran a la asamblea o voten en contra.

**Art. 18.-** La asamblea estará presidida por el director, y a falta de éste, por el primer vocal o siguiente por orden de designación. Es obligatoria la asistencia del administrador y del secretario.

**Art. 19.- SESIONES.-** La asamblea de copropietarios se reunirá ordinariamente dos veces al año, en los últimos días del mes de enero y julio de cada año calendario y, extraordinariamente, cuando lo juzgue necesario el director, lo solicite el administrador, o por lo menos tres copropietarios.

La asamblea en cualquier caso, será convocada por el director y cuándo éste no lo hiciere por petición del administrador o de los tres ó más copropietarios dentro de los ocho días de solicitada, la convocatoria a asamblea lo harán cualquiera de éstos en forma directa y se hará constar expresamente la negativa del director para convocarla.

Las convocatorias se harán por escrito con una anticipación de ocho días por lo menos, a la fecha en que deba celebrarse la asamblea y se dejará constancia de los puntos a tratarse.

**Art. 20.- ASAMBLEA UNIVERSAL.-** La asamblea podrá reunirse sin previa convocatoria en cualquier momento, siempre que concurran todo los copropietarios, en cuyo caso se tratará de una asamblea universal.

**Art. 21.- QUÓRUM.-** El quórum para las sesiones de la asamblea estará integrado por la concurrencia de copropietarios que representen el 51% de las alícuotas del edificio.

Si no hubiere dicho quórum a la hora fijada para que se instale la asamblea, ésta podrá instalarse legalmente y tomar resoluciones válidas, una hora después de la indicada en la convocatoria, cualquiera que sea el número de copropietarios asistentes o porcentaje de sus alícuotas correspondientes, con excepción de aquellos casos en que se necesite otro quórum para tomar ciertas resoluciones de carácter especial, según lo prescrito en este reglamento.

**Art. 22.- REPRESENTACIÓN.-** Los copropietarios pueden participar en la asamblea con todos los derechos, en forma personal, o por medio de representantes. La representación se otorgará mediante poder notarial o por medio de una carta cursada al director, los que se adjuntarán al acta de la respectiva sesión.

**Art. 23.- DERECHO DE ASISTENCIA.-** Es el copropietario quien tiene el derecho de concurrir a la asamblea y no su arrendatario, comodatario o usuario, salvo en los casos contemplados en el artículo anterior.



## ESTUDIO DE PROPIEDAD HORIZONTAL DEL EDIFICIO "ALAVA ZAMBRANO"

**Art. 24.- DERECHO DE VOTO.-** Cada propietario tiene derecho a votar en proporción a su porcentaje (alícuota) sobre los bienes comunes del edificio.

**Art. 25.- VOTACIONES.-** Las decisiones de la asamblea se tomarán por simple mayoría de votos que representen más del 50%, salvo los casos en que la ley y/o este reglamento exijan mayores porcentajes. Cada propietario tendrá derecho al voto en proporción a su alícuota.

**Art. 26.-** Se requerirá el 51% del voto de los copropietarios para aprobar cualquier reforma al reglamento interno, las decisiones sobre mejoras voluntarias y la aprobación de cuotas extraordinarias, así como las decisiones relativas a la modificación de la estructura resistente, aumentos de edificación, cambios arquitectónicos a la fachada del edificio y rever decisiones de la asamblea.

**Art. 27.- DE LA ASAMBLEA GENERAL.-** Son atribuciones y deberes de la asamblea general:

- m) Nombrar y remover al directorio de la asamblea y al administrador del edificio y fijar la remuneración de este último.
- n) Nombrar las comisiones permanentes u ocasionales que fueren necesarias.
- o) Nombrar un comisario y su respectivo suplente.
- p) Distribuir entre los propietarios las cuotas y las expensas necesarias para la administración y conservación de los bienes comunes, de acuerdo con este reglamento.
- q) Reformar este reglamento interno de acuerdo con lo estipulado en el Art. 26. El administrador hará protocolizar e inscribir las reformas para que surtan efectos legales.
- r) Imponer cuotas extraordinarias cuando haya necesidad, para la buena administración, conservación o reparación de los bienes comunes.
- s) Autorizar a los copropietarios para que realicen obras de modificación o aumentos de los bienes comunes y en sus locales cuando haya comprobado que son necesarias en beneficio del edificio o del local o departamento.
- t) Aprobar el presupuesto anual que presente el administrador.
- u) Solicitar rendición de cuentas al administrador cuando lo estime conveniente y, de manera especial cuando éste termine su periodo.
- v) Sancionar a los copropietarios que infringieren la ley de propiedad horizontal, su reglamento, o el presente reglamento interno, a petición del administrador, en los casos que sean de su competencia.
- w) Conocer y resolver cualquier asunto que esté determinado en la ley de propiedad horizontal, en su reglamento, en las ordenanzas municipales y en el presente reglamento interno, y que sea de interés general para los copropietarios del edificio.
- x) Revocar y reformar las decisiones del administrador cuando éstas no se sujeten a la ley, a las ordenanzas, a los reglamentos, o no resultaren convenientes para los intereses del edificio.

Las actas de las asambleas generales serán redactadas y aprobadas en la misma reunión, a fin de que surtan efecto inmediato. Estas llevarán la firma del director y del secretario, quienes podrán delegar a una comisión de dos copropietarios para que redacte el acta, en cuyo caso las resoluciones aprobadas tendrán vigencia inmediata a la celebración de la reunión.



# ESTUDIO DE PROPIEDAD HORIZONTAL DEL EDIFICIO "ALAVA ZAMBRANO"

## CAPITULO 8

### **DEL DIRECTORIO, DEL ADMINISTRADOR, DEL SECRETARIO Y DEL COMISARIO**

**Art. 28.-** El directorio estará integrado por el director, dos vocales principales y sus respectivos suplentes y por el administrador quien hará las funciones de secretario, sin derecho a voto.

**Art. 29.- DEL DIRECTORIO.-** Los miembros del directorio serán nombrados por la asamblea de copropietarios, durarán un año en sus funciones y podrán ser reelegidos.

**Art. 30.-** Para ser director, vocal o secretario se requiere ser copropietario del edificio. Los cargos serán desempeñados en forma honorífica.

En caso de falta o impedimento temporal o definitivo del director, actuará el primer vocal o siguientes en orden de designación. Cuando faltare un vocal principal o los dos a su vez, serán convocados los respectivos suplentes.

**Art. 31.-** Son atribuciones del director:

- d) Convocar y presidir las reuniones de asamblea general de copropietarios.
- e) Asumir provisionalmente las funciones del administrador, en caso de falta o impedimento de éste hasta que la asamblea general resuelva lo pertinente.
- f) Cumplir las demás funciones que se establezcan en las disposiciones legales reglamentarias y en la asamblea, así como las delegaciones dadas por ésta.

**Art. 32.-** Son funciones de los vocales: Contribuir con el director en las funciones de éste y velar por el cumplimiento de las disposiciones emanadas por la asamblea de copropietarios.

**Art. 33.- DEL ADMINISTRADOR.-** El administrador del Edificio será elegido por la asamblea general para el periodo de un año y podrá ser reelegido indefinidamente, por periodos iguales. Para ser administrador no se requiere ser copropietario del Edificio.

**Art. 34.- LOS DEBERES Y ATRIBUCIONES DEL ADMINISTRADOR SON:**

- s) Ejercer la representación legal, judicial y extrajudicial de los copropietarios del Edificio COSTA BLANCA en cuanto se relacionen al régimen de propiedad horizontal del mismo, especialmente sobre el cobro de las cuotas, intereses, multas, reclamos, demandas, actos y contratos determinados o autorizados por la ley y reglamentos, entendiéndose que tendrá las facultades, para las cuales los mandatarios necesitan poder o cláusulas especiales determinadas en el Código de Procedimiento Civil.
- t) Administrar los bienes comunes del Edificio con el mayor celo y eficacia, arbitrando oportunamente las medidas necesarias para la buena conservación de éstos y realizando las reparaciones que fueren necesarias.
- u) Efectuar los gastos de administración, de conformidad con el presupuesto aprobado y en casos de excepción, con la autorización del director.



## ESTUDIO DE PROPIEDAD HORIZONTAL DEL EDIFICIO "ALAVA ZAMBRANO"

- v) Presentar a consideración de la asamblea, con la periodicidad que ésta le señale, las cuentas, balances, proyectos de presupuesto, estados de situación e informes sobre la administración a su cargo con el informe del comisario.
- w) Recaudar dentro de los ocho primeros días de cada mes, las cuotas ordinarias a los copropietarios, y en caso de mora, cobrarlas conjuntamente con los intereses moratorias y las costas procesales, de conformidad con lo estipulado en el presente reglamento.
- x) Recaudar las cuotas extraordinarias que acuerde la asamblea y, en caso de mora de más de treinta días desde la fecha en que fueron acordadas, cobrarlas judicialmente por la vía ejecutiva, juntamente con los intereses moratorios y las costas procesales.
- y) Ordenar la reparación de los daños ocasionados en los bienes comunes del edificio a costa del copropietario o usuario causante o responsable de éstos.
- z) Solicitar al juez la imposición de las multas previstas en este reglamento, cuyo producto ingresará a los fondos comunales a su cargo.
- aa) Celebrar los contratos de adquisición o arrendamiento de bienes y servicios necesarios para la administración, conservación, reparación y mejora de los bienes comunes del Edificio, hasta los montos señalados por la asamblea.
- bb) Contratar a los empleados y obreros necesarios para la administración, conservación y limpieza de los bienes comunes y señalar la remuneración de su personal. Las remuneraciones del personal deberán ser aprobadas por la asamblea general y formar parte del presupuesto de gastos anuales.
- cc) Informar anualmente a la asamblea sobre el ejercicio de sus funciones, debiendo presentar además, el presupuesto para el año próximo.
- dd) Conservar en orden los títulos del edificio, poderes, comprobantes de ingresos y egresos y todos los documentos que tengan relación con el Edificio.
- ee) Conservar copia certificada de la escritura pública de compraventa del terreno sobre el cual está construido el Edificio COSTA BLANCA, así como de los planos arquitectónicos, estructurales, de instalaciones generales y otros documentos, todos los cuales formarán la documentación oficial del edificio. Toda esta documentación oficial deberá entregarla mediante acta a su sucesor.
- ff) Custodiar y manejar el dinero y las pertenencias comunes, abrir cuentas corrientes bancarias, girar contra ellas con autorización del director, en los casos de excepción, conforme lo dispone el literal c) de este artículo, manejar el fondo rotativo para adquisiciones pequeñas, cumplir con el pago de las deudas comunes y, en general, administrar prolija y eficientemente la gestión económica, como su único responsable.
- gg) Llevar con sujeción a los principios de la técnica contable, la contabilidad de la administración del edificio.
- hh) Llevar un libro de registros de copropietarios, arrendatarios, comodatarios, acreedores anticréticos y usuarios del edificio, con indicación de sus respectivas cuotas de derechos bienes exclusivos y demás datos.
- ii) Asistir a las reuniones de la asamblea general y del directorio.
- jj) Atender con prestancia, esmero y cortesía los requerimientos o sugerencias de los copropietarios.
- y) Supervigilar diariamente al personal de mantenimiento, guardianía y demás trabajadores del edificio.
- z) Controlar y supervigilar las instalaciones comunales en forma periódica, continua y sistemática.
- aa) Cumplir y hacer cumplir las resoluciones y órdenes emanadas de la asamblea general.
- bb) Cumplir con todas las demás obligaciones que como mandatario sean convenidas en el respectivo contrato.
- cc) Para la celebración y suscripción de cualquier contrato, el administrador deberá contar previamente con la aprobación del director.



# ESTUDIO DE PROPIEDAD HORIZONTAL DEL EDIFICIO "ALAVA ZAMBRANO"

dd) Ejercer los demás deberes y atribuciones que le asignen la ley y los reglamentos.

**Art. 35.- DEL SECRETARIO DE LA ASAMBLEA.-** El secretario será elegido por la asamblea general por el periodo de un año. Podrá ser reelecto en forma indefinida por periodos iguales. Sus funciones son asistir a las asambleas generales y elaborar el acta de las mismas, así como colaborar en forma directa con las acciones que ejecuten el directorio y el administrador del Edificio. Sus funciones son honoríficas.


**Art. 36.- DEL COMISARIO.-** Son funciones del comisario, revisar los documentos de contabilidad y de administración en cualquier instante e informar al directorio y/o asamblea de copropietarios y presentar anualmente un informe sobre la gestión económica del administrador.

## CAPITULO 9

### DISPOSICIONES GENERALES

**Art. 37.-** Los casos no previstos en este reglamento y que no pueden ser resueltos de conformidad con la ley y reglamento de propiedad horizontal por no encontrarse estipulados en dichos instrumentos, serán resueltos por la asamblea general de copropietarios mediante resolución adoptada por más del 50% de los asistentes.

**ARQ. KLEVER DELGADO**

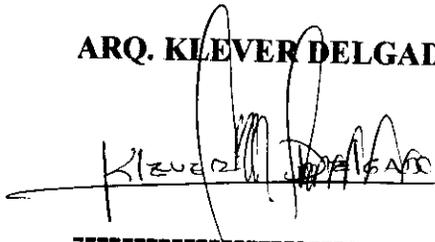

Técnico Responsable

GOBIERNO AUTÓNOMO DESCENTRALIZADO  
MUNICIPAL DEL CANTÓN MANA  
P.H. # 31.- RES. ADP. No. 033  
AEROGACIONES 3026-2017

MANA 16 DE 10 2017

DIRECTORIO DE PLANIFICACIÓN  
GOBIERNO TERRITORIAL

GOBIERNO AUTÓNOMO DESCENTRALIZADO  
MUNICIPAL DEL CANTÓN MANA  
DIRECCIÓN DE PLANIFICACIÓN  
ÁREA DE CONTROL URBANO

REVISADO


Fecha: 16/10/2017



GOBIERNO AUTÓNOMO DESCENTRALIZADO  
MUNICIPAL DEL CANTÓN MANTA  
P.N. # 31-123-ADD. No 033-  
APROBACIÓN DE: J026-2017

Fecha: 16/10/2017

DIRECCIÓN DE PLANEAMIENTO URBANO  
ÁREA DE CONTROL URBANO

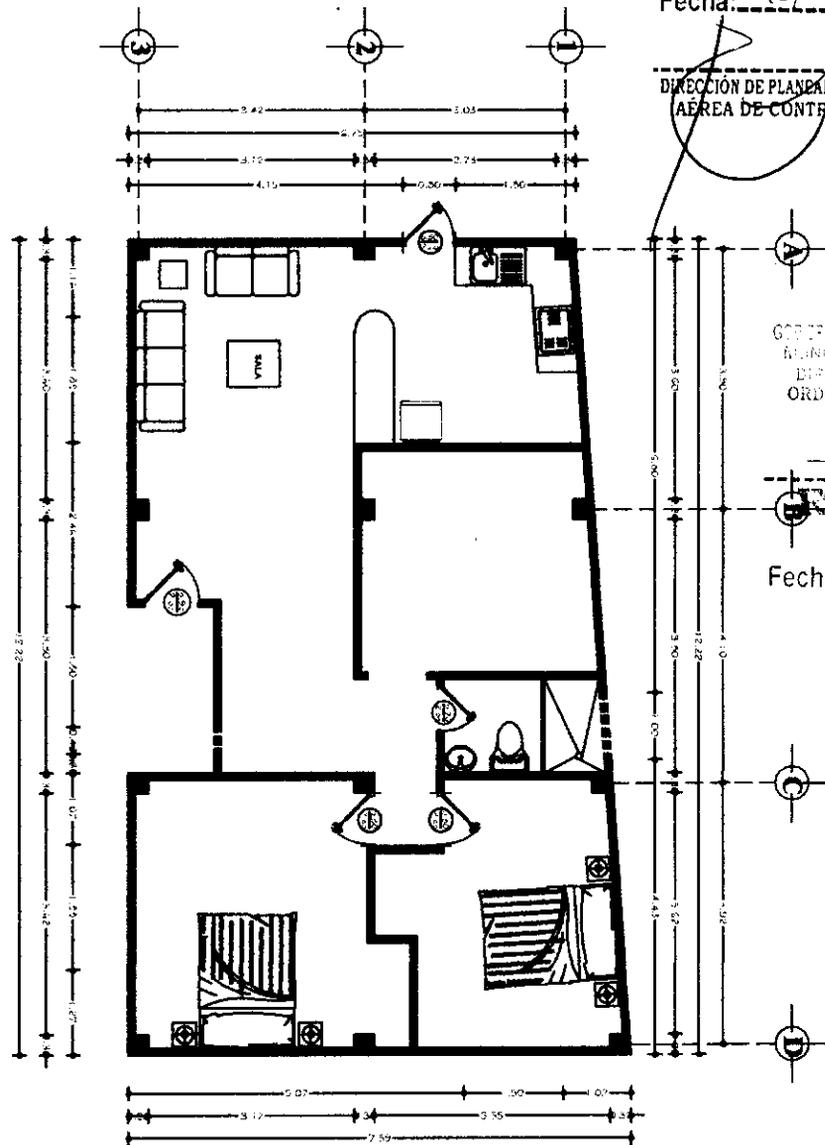


GOBIERNO AUTÓNOMO DESCENTRALIZADO  
MUNICIPAL DEL CANTÓN MANTA  
DIRECCIÓN DE PLANEACIÓN  
ORDENAMIENTO TERRITORIAL

**REVISADO**


Fecha: 16/10/2017

**PLANTA BAJA**

Escala: 1-----100

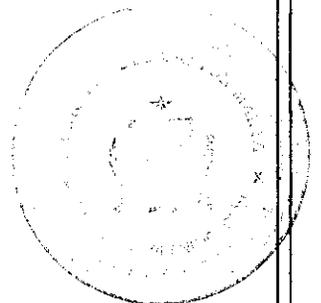

OBRA: <b>EDIFICIO "ALAVA ZAMBRANO"</b>		UBICACIÓN: BARRIO SANTA MARTHA - CALLE 11 Y AVENIDA 37 CANTÓN MANTA		APROBACIÓN MUNICIPAL:
CONTIENE: <b>PLANTA BAJA</b>	ESCALA: <b>LAS INDICADAS</b>	PROYECTO ARQUITECTO:	RESPONSABLE TÉCNICA:	
FECHA: <b>JUNIO - 2017</b>	LÁMINA: <b>I DE 5</b>	ARQUITECTO: [Signature] R.P.C. 2008-0101000	INGENIERO: [Signature] R.P.C. 2011-1110100	

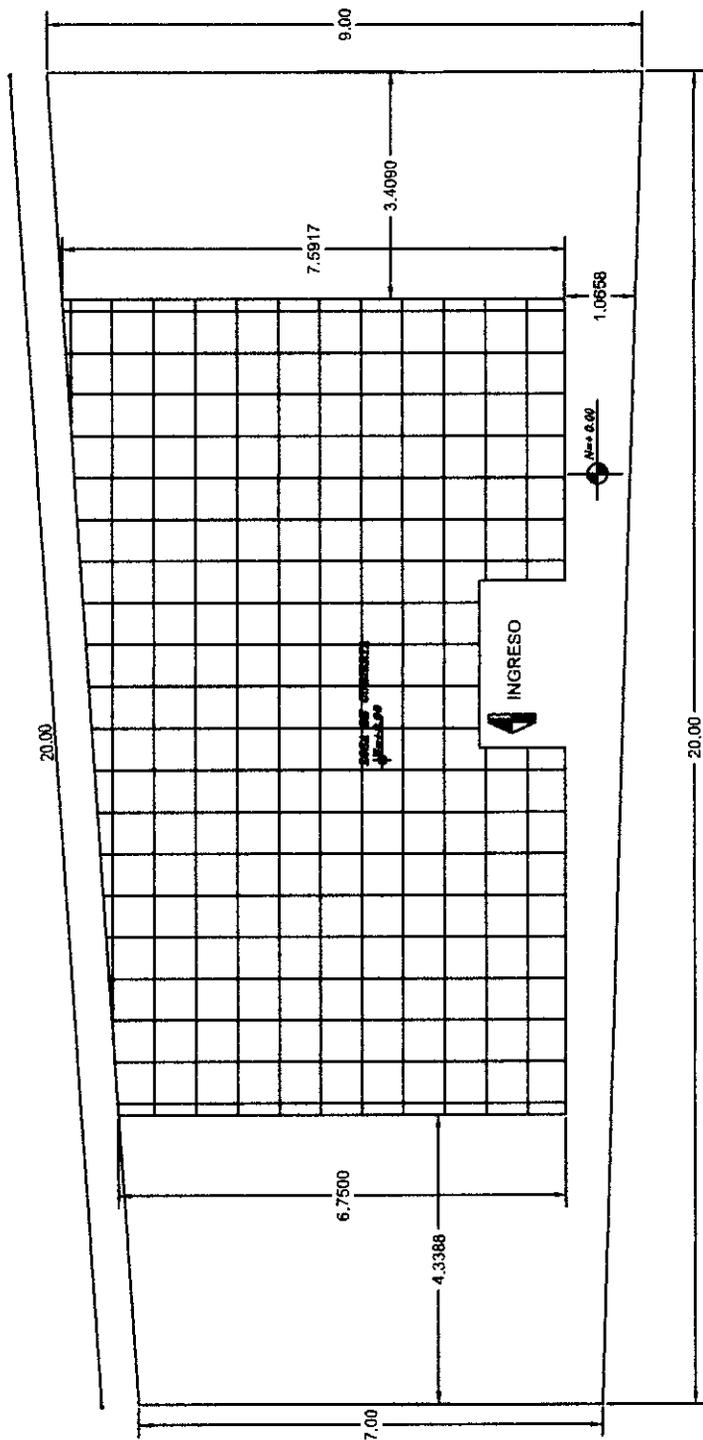

**IMPLANTACIÓN**

Escala: 1:100

GOBIERNO AUTÓNOMO DESCENTRALIZADO  
MUNICIPAL DEL CANTÓN MANTA  
P.N. # 31.-165 ADD. No. 023--  
JULI-2017  
APROBACIÓN DE:-----


Fecha: 16/10/2017

DIRECCIÓN DE PLANEAMIENTO URBANO  
ÁREA DE CONTROL URBANO

GOBIERNO AUTÓNOMO DESCENTRALIZADO  
MUNICIPAL DEL CANTÓN MANTA  
DIRECCIÓN DE PLANIFICACIÓN  
ORDENAMIENTO TERRITORIAL

**REVISADO**


Fecha: 16/10/2017

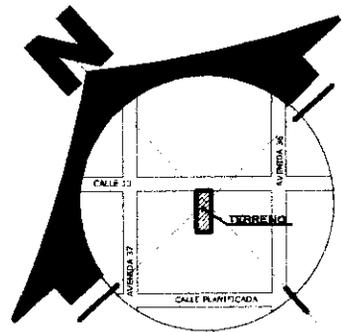

BARRIO SANTA MARTHA -  
CALLE 10 Y AVENDA 37  
CANTÓN MANTA


OBRA: <b>EDIFICIO "ALAVA ZAMBRANO"</b>		UBICACIÓN: BARRIO SANTA MARTHA - CALLE 10 Y AVENDA 37 CANTÓN MANTA		APROBACIÓN MUNICIPAL:	
CONTIENE: <b>IMPLANTACION</b>	ESCALA: <b>LAS INDICADAS</b>	PROYECTO / DISEÑO: <i>[Signature]</i>	RESPONSABLE TÉCNICO: <i>[Signature]</i>		
FECHA: <b>JUNIO - 2017</b>	LÁMINA: <b>5 DE 5</b>	<small>INSTITUTO VENEZOLANO DE INVESTIGACIONES CIENTÍFICAS Y TECNOLÓGICAS</small> <small>INSTITUTO VENEZOLANO DE INVESTIGACIONES CIENTÍFICAS Y TECNOLÓGICAS</small>			



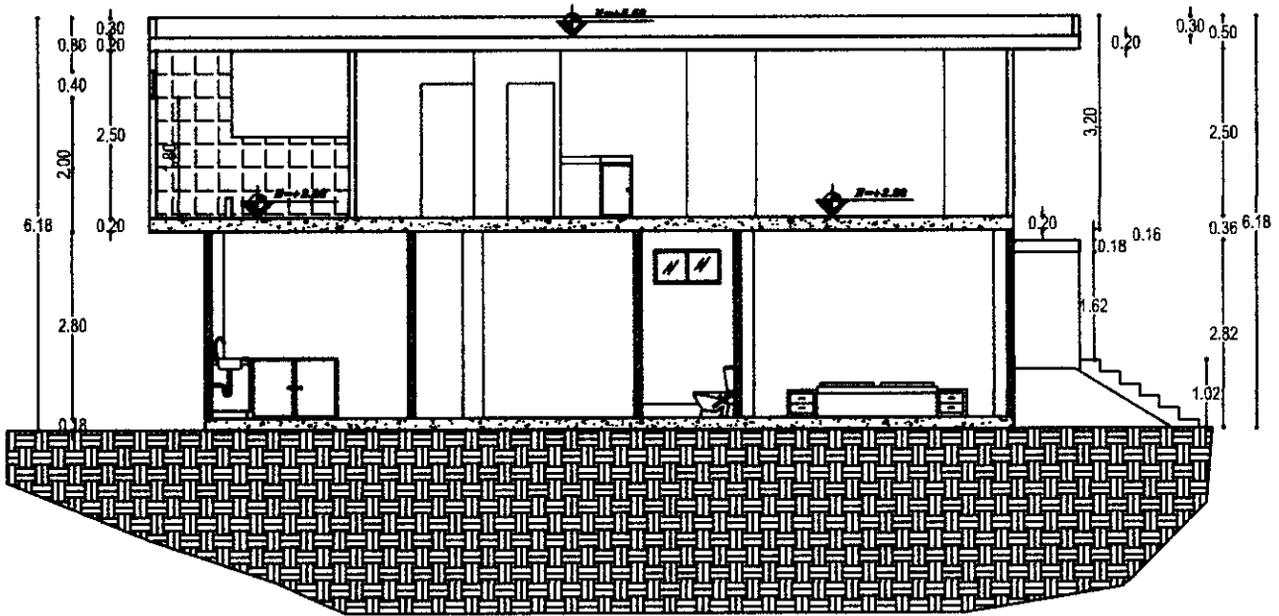

**CORTE A-A**

Escala: 1——100

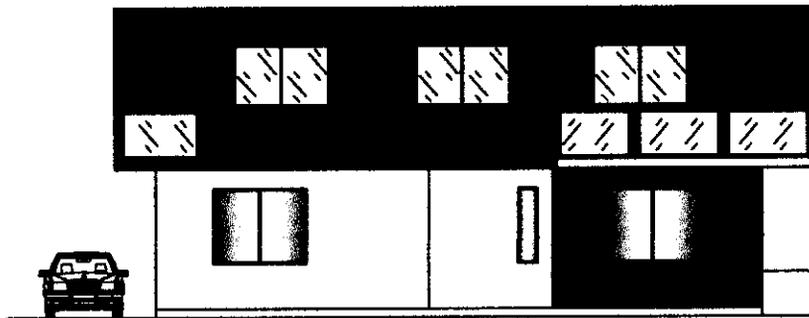

**FACHADA FRONTAL**

Escala: 1——100

GOBIERNO AUTÓNOMO DESCENTRALIZADO  
MUNICIPAL DEL CANTÓN MANTA  
P.H. # 31-123 Ad. No. 033 -  
JULI 2017


APROBACIÓN DE: \_\_\_\_\_  
Fecha: 16/10/2017

DIRECCIÓN DE PLANEAMIENTO URBANO  
ÁREA DE CONTROL URBANO

GOBIERNO AUTÓNOMO DESCENTRALIZADO  
MUNICIPAL DEL CANTÓN MANTA  
DIRECCIÓN DE PLANEACIÓN  
ORDENAMIENTO TERRITORIAL

REVISADO  
Fecha: 16/10/2017

OBRA: <b>EDIFICIO "ALAVA ZAMBRANO"</b>		UBICACIÓN: <b>BARRIO SANTA MARTHA - CALLE 6 Y AVENIDA 37 CANTÓN MANTA</b>		APROBACIÓN MUNICIPAL:
CONTIENE: <b>CORTE Y FACHADA</b>	ESCALA: <b>LAS INDICADAS</b>	PROYECTO ARQUITECTO:	RESPONSABLE TÉCNICA:	
FECHA: <b>JUNIO - 2017</b>	FOLIO: <b>3 DE 5</b>			
		<small>ING. CIVIL Y ARQUITECTO REG. PROF. C. DE M. 236</small>		

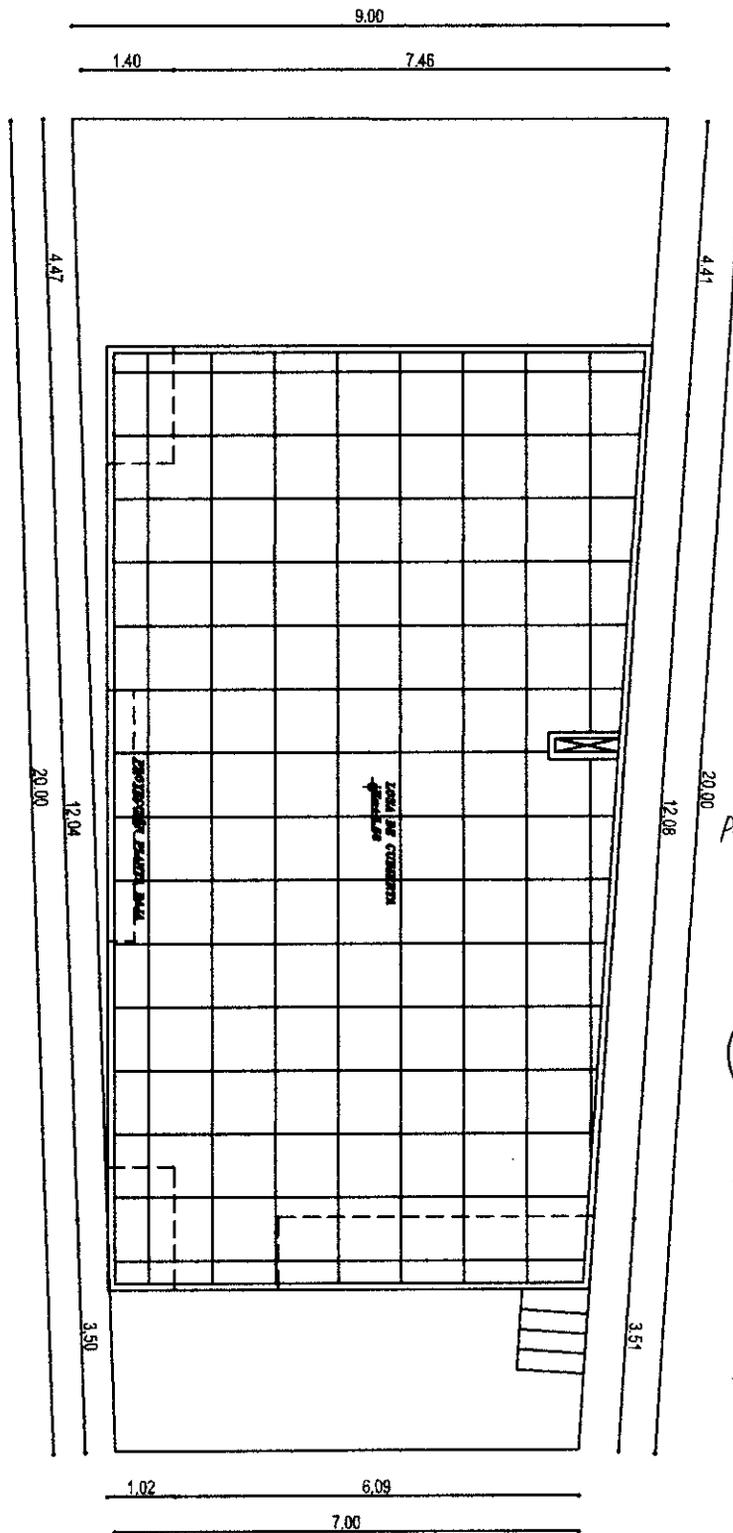

**PLANTA DE CUBIERTA**

Escala: 1-----100

GOBIERNO AUTÓNOMO DESCENTRALIZADO  
MUNICIPAL DEL CANTÓN MANTA  
PH. # 31-163 ADP. No 033  
J026-2017  
APROBACIÓN DE: \_\_\_\_\_

Fecha: 16/10/2017

*[Signature]*  
DIRECCIÓN DE PLANEAMIENTO URBANO  
ÁREA DE CONTROL URBANO

GOBIERNO AUTÓNOMO DESCENTRALIZADO  
MUNICIPAL DEL CANTÓN MANTA  
DIRECCIÓN DE PLANIFICACION  
ORDENAMIENTO TERRITORIAL

**REVISADO**

Fecha: 16/10/2017

OBRA: <b>EDIFICIO "ALAVA ZAMBRANO"</b>		UBICACION: BARRIO SANTA MARTHA - CALLE 10A AVENIDA 37 CANTON MANTA		APROBACION MUNICIPAL: 	
CONTIENE: <b>PLANTA DE CUBIERTA</b>	ESCALA: <b>LAS INDICADAS</b>	PROYECTO ARQUITECTO: <i>[Signature]</i>	RESPONSABLE TECNICA: <i>[Signature]</i>		
FECHA: <b>JUNIO - 2017</b>	FOLIO: <b>4 DE 5</b>	ARE. N° 100000000 REG. N° 100000000	ARE. N° 100000000 REG. N° 100000000		