




Empresa Pública Municipal
Registro de la Propiedad de
Manta

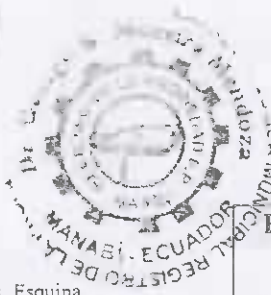

Calle 24 y Avenida Flavio Reyes, Esquina
Telf 052624758
www.registromanta.gob.ec

Ficha Registral-Bien Inmueble

69613

Conforme a la Orden de Trabajo RPM-19002932, certifico hasta el día de hoy 08/02/2019 8:38:00, la Ficha Registral Número 69613.

INFORMACION REGISTRAL

Código Catastral/Identif. Predial: Tipo de Predio: LOTE DE TERRENO
Fecha de Apertura: jueves, 07 de febrero de 2019 Parroquia: MANTA

Información Municipal
Dirección del Bien: Lotización Arboleda

LINDEROS REGISTRALES:

Un terreno ubicado en la Lotización Arboleda de la Parroquia Manta Cantón Manta de la manzana CINCO, el mismo que tiene las siguientes medidas y linderos : Por el frente, con diez metros veinte centímetros y lindera con la calle diecisiete; Por atrás, con nueve metros cincuenta y siete centímetros y lindera con terreno de la vendedora, Por el Costado Derecho, con treinta metros y propiedad del señor José Bazurto; y, For el Costado Izquierdo, con treinta metros y lindera con propiedad de la señora Gloria Landa Lopez ; con una área total de DOSCIENTOS NOVENTA Y SEIS METROS CUADRADOS CINCUENTA Y CINCO CENTIMETROS CUADRADOS.

-SOLVENCIA. EL PREDIO DESCRITO A LA FECHA SE ENCUENTRA LIBRE DE GRAVAMEN.

RESUMEN DE MOVIMIENTOS REGISTRALES:

Libro	Acto	Número y fecha de Inscripción	Folio Inicial	Folio Final
COMPRA VENTA	COMPRAVENTA	2348 28/ago 2000		

MOVIMIENTOS REGISTRALES:

Registro de : COMPRA VENTA

[1] COMPRA VENTA

Inscrito el : Junes, 28 de agosto de 2000 Número de Inscripción: 2348
Nombre del Cantón: MANTA Número de Repertorio: 4717 Folio Inicial:
Oficina donde se guarda el original: NOTARIA PRIMERA Folio Final:
Cantón Notaría: MANTA

Escritura/Juicio/Resolución:

Fecha de Otorgamiento/Providencia: martes, 01 de agosto de 2000

Fecha Resolución:

a.- Observaciones:

Un terreno ubicado en la Lotización Arboleda de la Parroquia Manta Cantón Manta de la manzana CINCO, el mismo que tiene las siguientes medidas y linderos . Por el frente, con diez metros veinte centímetros y lindera con la calle diecisiete Por atrás, con nueve metros cincuenta y siete centímetros y lindera con terreno de la vendedora; Por el Costado Derecho, con treinta metros y propiedad del señor José Bazurto, y, For el Costado Izquierdo, con treinta metros y lindera con propiedad de la señora Gloria Landa Lopez ; con una área total de DOSCIENTOS NOVENTA Y SEIS METROS CUADRADOS CINCUENTA Y CINCO CENTIMETROS CUADRADOS.


b.- Apellidos, Nombres y Domicilio de las Partes:

Calidad	Cédula/RUC	Nombres y/o Razón Social	Estado Civil	Ciudad	Dirección Domicilio
COMPRADOR	176326	BAZURTO CEDENO JOSE IVAN	CASADO(A)	MANTA	
COMPRADOR	176327	MOREIRA MIELES JUANA	CASADO(A)	MANTA	
VENDEDOR	800000000000516	ARBOLEDA FERNANDEZ LUCILA	CASADO(A)	MANTA	

Certificación impresa por : clestido_suarez

Ficha Registral: 69613

viernes, 08 de febrero de 2019 8:38

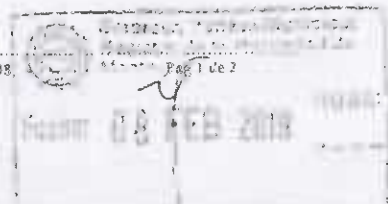



TOTAL DE MOVIMIENTOS CERTIFICADOS:

Libro	Número de Inscripciones
COMPRA VENTA	1
<<Total Inscripciones>>	1

Los movimientos registrales que constan en esta Ficha son los únicos que se refieren al predio que se certifica.

Cualquier enmendadura, alteración o modificación al texto de este certificado lo invalida.

Emitido a las : 8:38:01 del viernes, 08 de febrero de 2019

A petición de: BASURTO CEDENO JOSE IVAN

Elaborado por: CLEOTILDE ORTENCIA SUAREZ DELGADO

1305964893




Validez del Certificado 30 días, Excepto que se dicte un traslado de dominio o se emitiera un gravamen.


DR. GEORGE MOREIRA MENDOZA
Firma del Registrador

El interesado debe comunicar cualquier error en este documento al Registrador de la Propiedad.

ESPACIO EN BLANCO

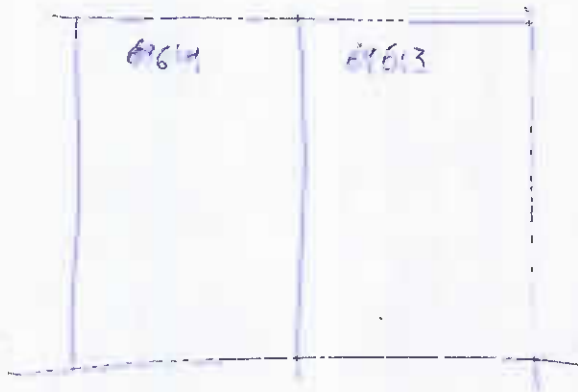

ESPACIO EN BLANCO

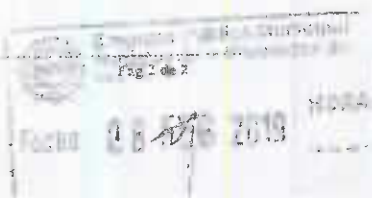



VIA RUTA DEL SPONDYLUS

CICLOVIA

CANAL

50.00

P1

P2

CALLE PUBLICA

58.00

PROPIETARIO
DEBORA MORA MURILLO

ÁREA TOTAL
2.900.00 m2

58.00

JOSE ANTONIO MENDOZA
SALDARRIENA

P4

50.00

P3

JAIME SÁNCHEZ PADRÓN

CUADRO DE COORDENADAS		
	X	Y
1	528554.64	9893713.09
2	528558.47	9893655.12
3	528606.44	9893625.70
4	528604.62	9893714.57

DATUM: PSAD 56
FORMATO DE POSICION: UTM

TERRENO



UBICACION

DE
INMEDIACIONES BARRIO SAN CARLOS


PROPIETARIO:
SRA. DEBORA MORA MURILLO

CONTIENE:
PLANIMETRIA

RESP. TECNICA:
[Firma]

FECHA:
MAYO - 2015
DIBUJO:
Studio Del Valle


ESCALA: 1:500
LAMINA: 1

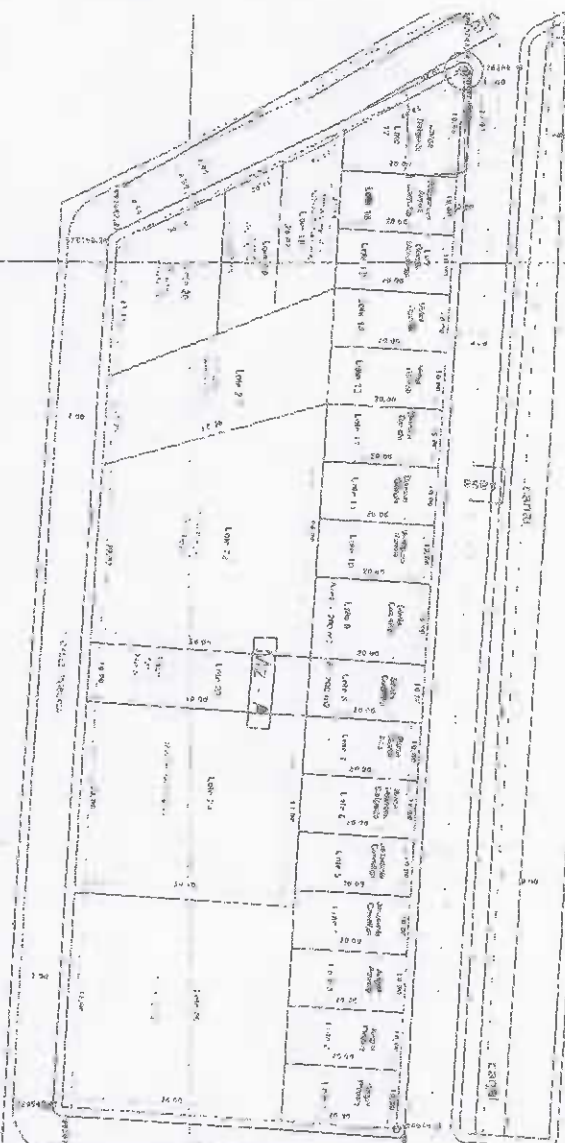


AREA A FAVOR DEL SR.
SANCHEZ PADRON

Lote 2
120011000

VIA RUTA DEL SONDILLIS

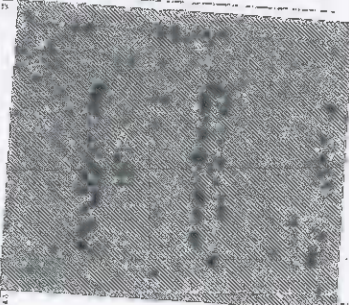

AREA A FAVOR DEL SR.
JOSE ANTONIO MENDOZA SALDARRIAGA
Lote 5
AREA = 27,513,43m2

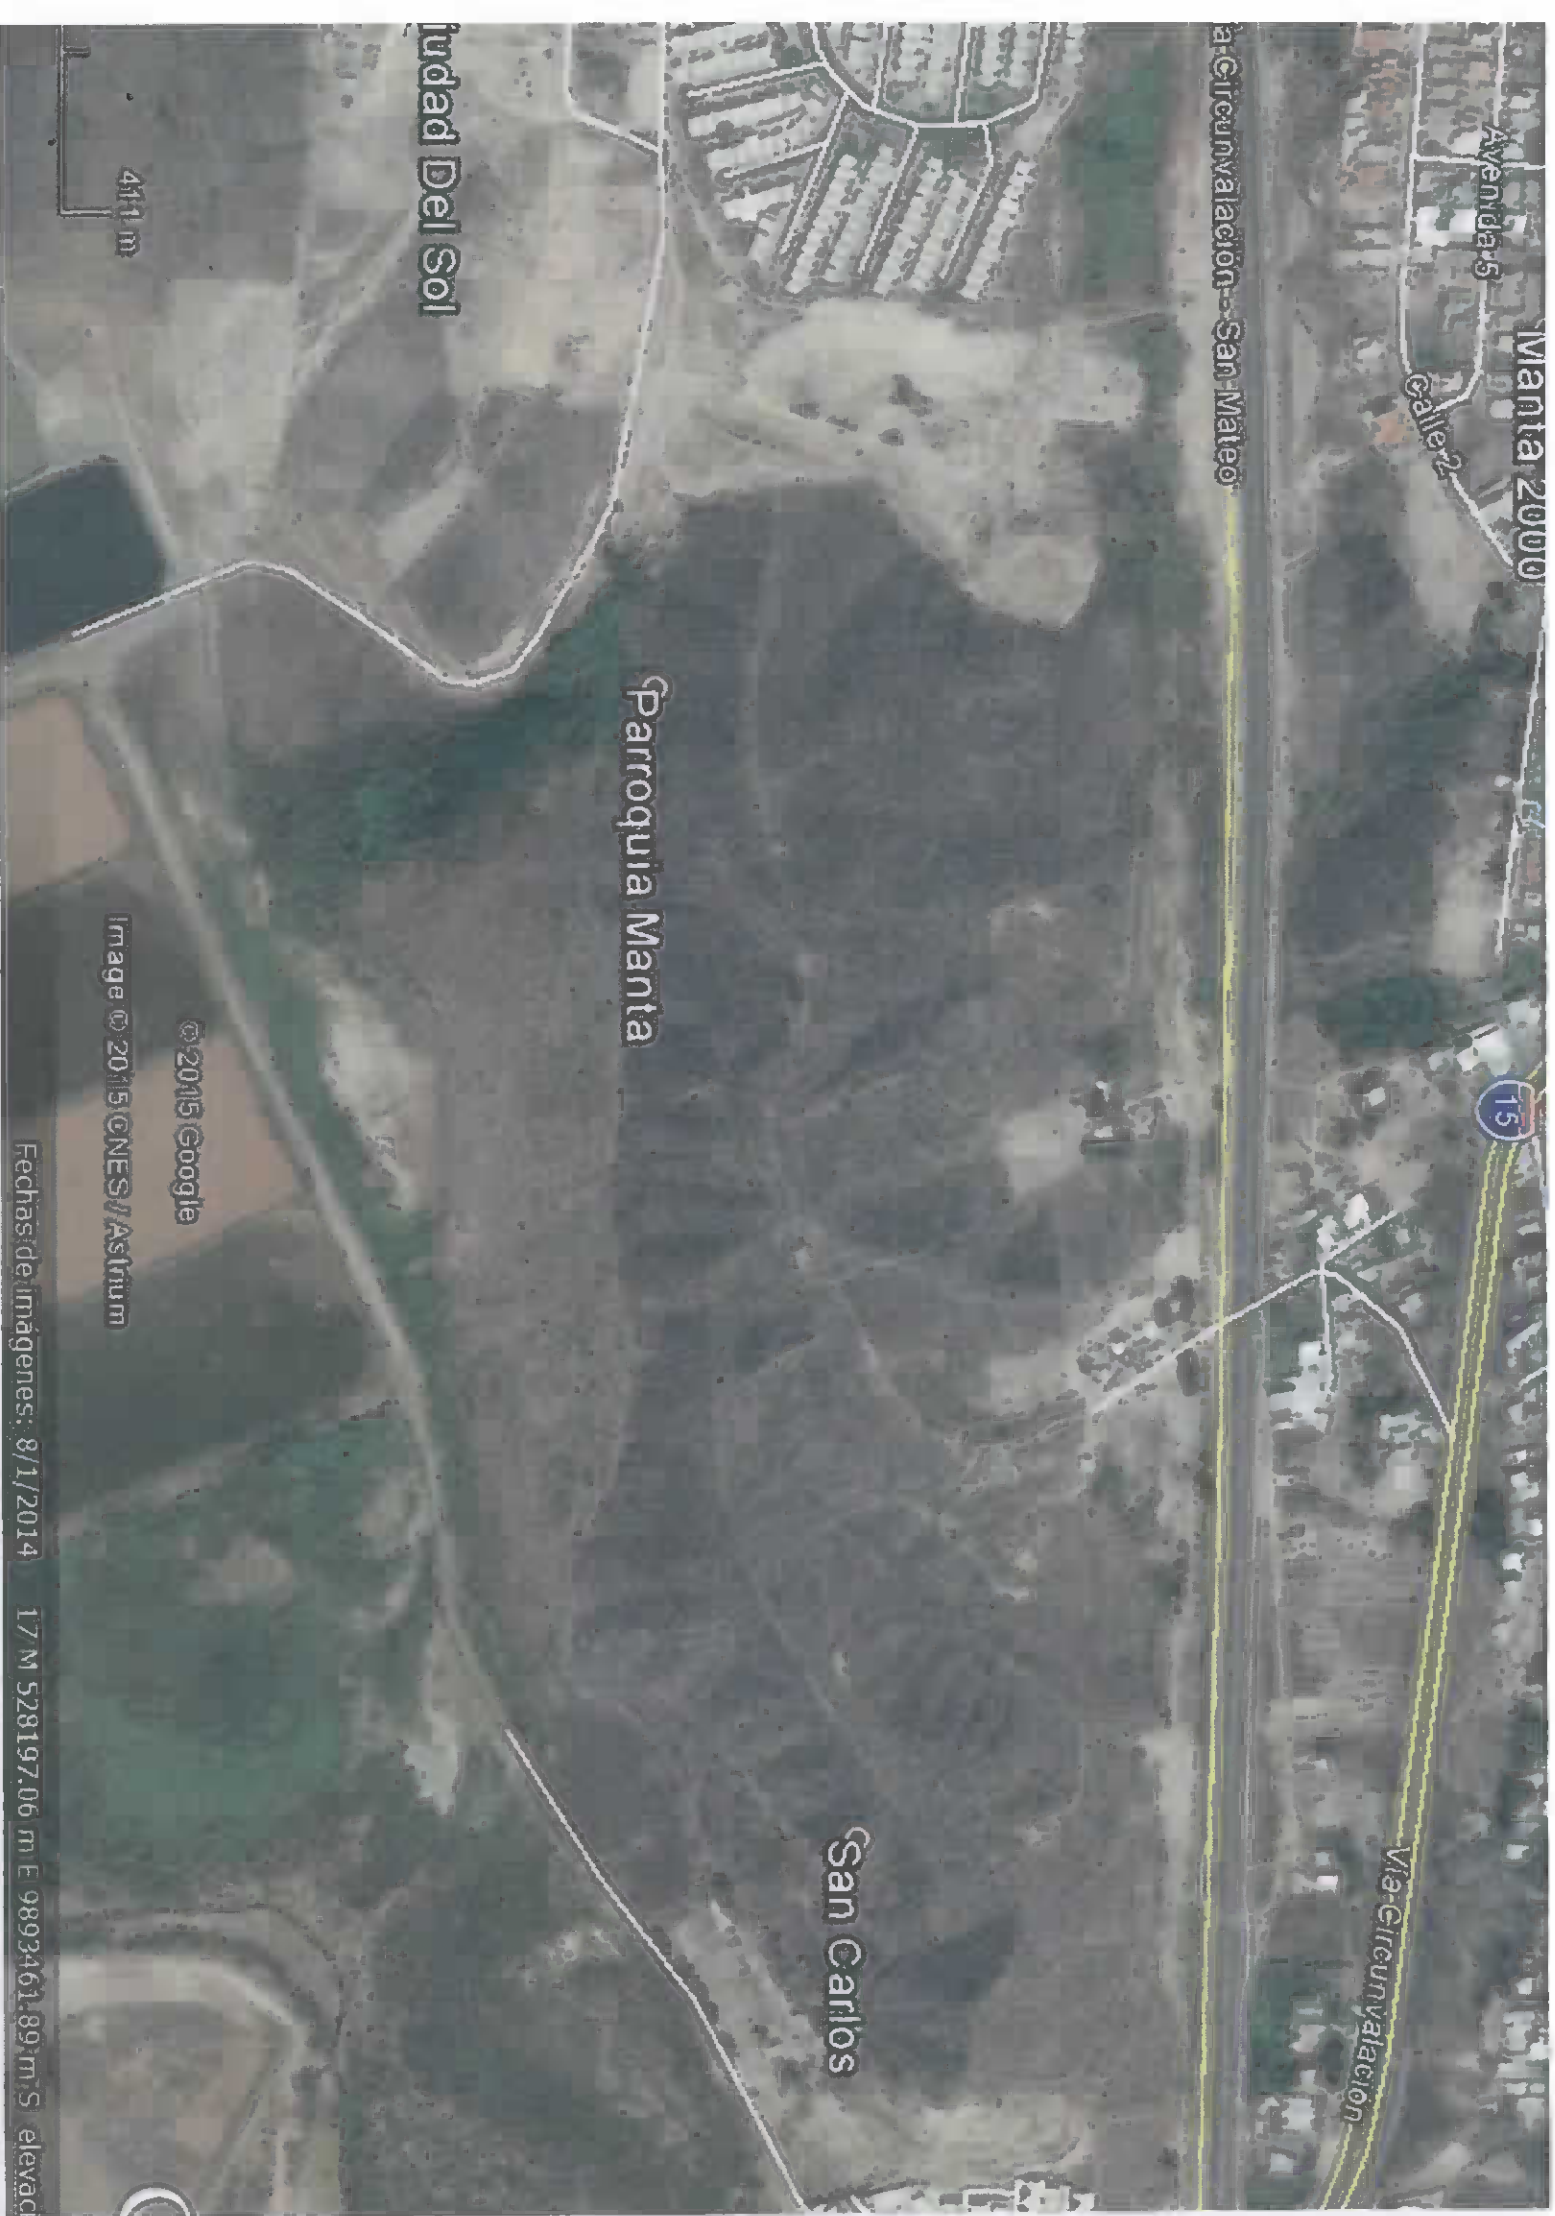

Manta 2000

15

Calle 2

Vía Circunvalación

Vía Circunvalación - San Mateo

San Carlos

Parroquia Manta

ciudad Del Sol

© 2015 Google

Image © 2015 CNES/Airbus

Fechas de imágenes: 8/1/2014 17 M 528197.06 m E 9893461.89 m S elevaci