

Ab. Raúl Eduardo González Melgar





Notaría 3<sup>era</sup>  
de Manta

Sello  
recibido ✓  
087 ✓

08/08/13

UDS2  
KO  
2013-08-13

Nº 2013-13-08-03-01150

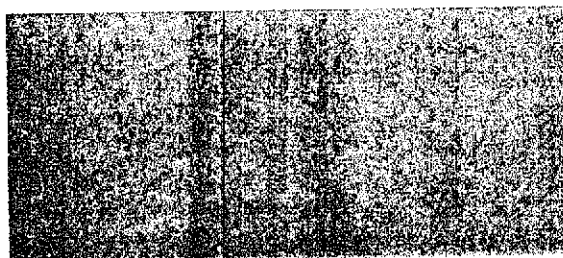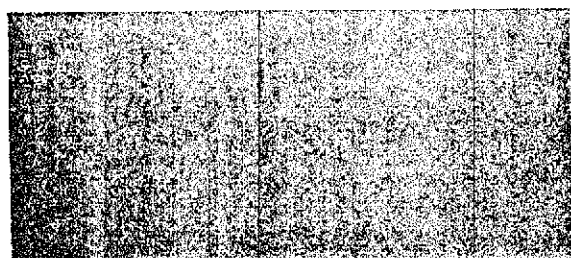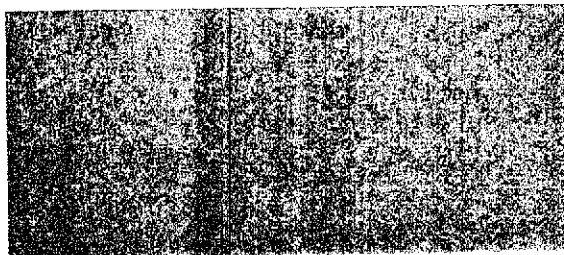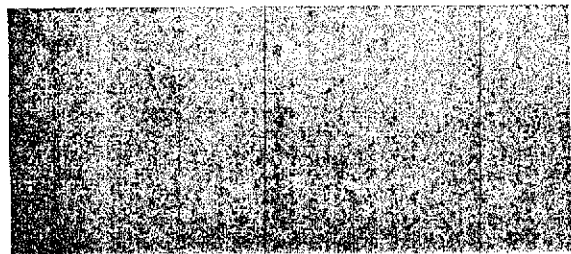

PRIMER

TESTIMONIO DE LA ESCRITURA DE CONVENIO  
DE DE UN DEPARTAMENTO UBICADO EN EL EDIFICIO EL NAVEGANTE DE LA CALLE  
MANTA.

OTORGANTES: LA CIA. INDELSOT S.A.

A FAVOR DE LA SEÑORA SALZA PARRA VACA.

CUANTÍA (S) USD\$ 54.694.30

11 de Abril del 2013  
MANTA,

COPIA

2013-13-08-03-P01.453.-

**CONTRATO DE COMPRAVENTA: OTORGA LA COMPAÑIA INDELSOT S.A. A FAVOR DE LA MENOR MAIZA BELEN PARRA VACA.-**

**CUANTIA: US. \$ 54,494,30.-**

En la Ciudad Puerto de San Pablo de Manta, Cabecera del Cantón del mismo nombre, Provincia de Manabí, República del Ecuador, hoy día jueves cuatro de Abril año dos mil trece, ante mí Abogado **RAUL EDUARDO GONZALEZ MELGAR**, Notario Público Tercero del Cantón, Comparecen, por una parte la Compañía **"INDELSOT S.A."**, legalmente representada por su Gerente General señor Ingeniero **CESAR AURELIO DELGADO OTERO**, conforme consta del nombramiento que se agrega como habilitante, a quien se le denominará **"EL VENDEDOR"**; y, por otra parte el señor **MARIO MARCELO PARRA ANDAGANA**, por los derechos que representa de su hija menor de edad **MAIZA BELEN PARRA VACA**, a quien en lo posterior se le denominará **"LA PARTE COMPRADORA"**. Los comparecientes son mayores de edad, de nacionalidad ecuatoriana, domiciliados en esta ciudad con excepción del señor Mario Parra Andagana que es domiciliado en la ciudad de Quito en tránsito por este puerto, hábiles y capaces para contratar y obligarse a quienes de conocer personalmente, y de haberme presentado sus documentos, Doy Fe. Bien instruidos en el objeto y resultados de esta Escritura de CONTRATO DE COMPRAVENTA, la cual proceden a celebrarla, me entregan una minuta, para que la eleve a Instrumento Público, cuyo texto es el que sigue:

**SEÑOR NOTARIO:** En el registro de Escrituras Públicas a su cargo, sirvase incorporar una que contenga la Compraventa, que se otorga al tenor de las siguientes cláusulas, declaraciones y estipulaciones:

**COMPRAVENTA. PRIMERA: COMPARECIENTES.-** Comparecen al



NOTARIA TERCERA MANTA  
ABG. RAUL GONZALEZ MELGAR  
ESFUERZO Y DEDICACION

2

otorgamiento de la presente escritura pública, por una parte la compañía INDELSOT S.A., debidamente representada por su Gerente General, el Ingeniero CESAR AURELIO DELGADO OTERO, a quien en adelante se le denominará simplemente "LA PARTE VENDEDORA"; y, por la otra, el señor MARIO MARCELO PARRA ANDAGANA, por los derechos que representa de su hija menor de edad MAIZA BELEN PARRA VACA, a quien en lo sucesivo se le denominará LA PARTE COMPRADORA. Los comparecientes son de nacionalidad ecuatoriana, mayores de edad, domiciliados en Manta el primero, y en el Distrito Metropolitano de Quito, el segundo, de tránsito por esta ciudad, de estado civil casado el primero, y el segundo de estado civil soltero, hábiles para contratar y obligarse.

**SEGUNDA.- ANTECEDENTES.-** a) LA PARTE VENDEDORA declara que es la propietaria de los siguientes bienes inmuebles: Ubicados en el Edificio denominado EL NAVEGANTE, de la ciudad y cantón Manta, Provincia de Manabí: A) DEPARTAMENTO No. 203.- Ambientes: Terraza, sala, comedor, cocina, 1 dormitorio máster con baño, un dormitorio, baño, con las siguientes medidas y linderos: POR ARRIBA: techo de losa de piso Dos; ABAJO: losa de techo planta baja; NORTE, partiendo de la esquina este hacia el oeste con 1.50 metros y colinda con espacio libre, continua con giro de 90° al norte con 1.98 metros, con giro de 90° al oeste con 4.60 metros, con giro de 90° al sur con 1.38 metros, con giro de 90° al oeste con 1.30 metros, hasta llegar al ducto. SUR: de la esquina este hacia el oeste, con frente a la calle con 0.95 metros y continúa con línea curva con 6.61 metros. ESTE: colinda con espacio libre con 9.16 metros; OESTE: partiendo del norte hacia el sur colinda con el ducto con 4.73 metros y con espacio libre con 5.85 metros. A. Neta 82,15M2, Alicuota 1,247%, Area de terreno 20,07 M2 Area común 46,73 M2 Area Total 128,128,88 M2 B)

NOTARIA TERCERA MANTA  
ABG. RAUL GONZALEZ MELGAR  
ESFUERZO Y DEDICACION

2

**Estacionamiento No. 54:** ARRIBA: cubierta techo; ABAJO: losa planta baja del edificio; Norte: lindera con 5.00 metros y estacionamiento N°53; SUR: lindera con 5.00 metros, y estacionamiento N° 55; ESTE: lindera con 2.40 metros y pared exterior cerramiento; OESTE: lindera con 2,40 metros y área común (circulación vehicular); Área neta 12.00M2, Alicuota 0,182%.

Area de terreno 2,93 M2 Area común 6,83 M2 Area total 18, 83 M2

**HISTORIAL DE DOMINIO.-** La Compañía INDELSOT S.A. adquirió el dominio de los inmuebles mencionados en el literal precedente, de la siguiente manera: **A.-** Mediante Escritura Pública de Compraventa, autorizada ante la Notaría Pública Primera del Cantón Manta, el veintisiete de octubre del año mil novecientos noventa y cuatro, y debidamente inscrita en el Registro de la Propiedad del mismo Cantón el dieciocho de noviembre del año mil novecientos noventa y cuatro, bajo el No. 2.422. **B.-** Con fecha treinta de diciembre de mil novecientos noventa y cuatro, se realiza la Escritura Pública de Compraventa, autorizada ante la Notaría Primera del Cantón Manta, y debidamente inscrita en el Registro de la Propiedad del mismo cantón, el veintisiete de enero de mil novecientos noventa y cinco, mediante la cual se adquiere dos lotes de terrenos unidos entre sí, ubicados en la Lotización Umiña Dos, Manzana A, lote Dos. **C.-** Posteriormente se realiza la Escritura Pública de Compraventa y Unificación, autorizada por la Notaría Vigésima Sexta, del cantón Guayaquil, el veintidós de octubre del dos mil siete, e inscrita el cinco de Diciembre del dos mil siete, en el Registro de la Propiedad del Cantón Manta. **D.-** Finalmente, mediante Escritura Pública celebrada en la Notaría Primera del cantón Manta, el catorce de diciembre del dos mil diez, e inscrita el veinticuatro de febrero del dos mil once, en el Registro de la Propiedad del mismo cantón, la Compañía INDELSOT S.A., constituye la



NOTARIA TERCERA MANTA  
ABG. RAUL GONZALEZ MELGAR  
ESFUERZO Y DEDICACION

C

propiedad horizontal del edificio denominado EL NAVEGANTE. **TERCERA:**

**COMPRAVENTA.-** En base a los antecedentes expuestos, LA PARTE

VENDEDORA da en venta y perpetua enajenación a favor de la Parte

COMPRADORA los siguientes bienes inmuebles: Ubicados en el Edificio

denominado EL NAVEGANTE, de la ciudad y cantón Manta, Provincia de

Manabí, A) **DEPARTAMENTO No. 203.-** Ambientes: Terraza, sala, comedor,

cocina, dormitorio máster con baño, un dormitorio, baño, y cuenta con

todos los servicios básicos y tiene las siguientes medidas y linderos: POR

ARRIBA: techo de losa de piso Dos; ABAJO: losa de techo planta baja;

NORTE, partiendo de la esquina este hacia el oeste con 1.50 metros y

colinda con espacio libre, continua con giro de 90° al norte con 1.98

metros, con giro de 90° al oeste con 4.60 metros, con giro de 90° al sur con

1.38 metros, con giro de 90° al oeste con 1.30 metros, hasta llegar al

ducto. SUR: de la esquina este hacia el oeste, con frente a la calle con 0.95

metros y continúa con línea curva con 6.61 metros. ESTE: colinda con

espacio libre con 9.16 metros; OESTE: partiendo del norte hacia el sur

colinda con el ducto con 4.73 metros y con espacio libre con 5.85 metros.

Área Neta 82,15M2, Alícuota 1,247%, Área de terreno 20,07 M2 Área

común 46,73 M2 Área Total 128,88 M2- B) **Estacionamiento No. 54:**

ARRIBA: cubierta techo; ABAJO: losa planta baja del edificio; NORTE:

lindera con 5.00 metros y estacionamiento N°53; SUR: lindera con 5.00

metros y estacionamiento N°55; ESTE: lindera con 2.40 metros y pared

exterior del cerramiento; OESTE: lindera con 2.40 metros y área común

(circulación vehicular); Área neta 12,00M2, Alícuota 0,182% Área de

terreno 2,93 Área común 6,83 M2 Área total 18,83 M2. **CUARTA.-**

**PRECIO.-** El precio total de los inmuebles descritos, objeto de la presente

compraventa, que de común acuerdo han pactado las partes contratantes,

NOTARIA TERCERA MANTA  
ABG. RAUL GONZALEZ MELGAR  
ESFUERZO Y DEDICACION

0

es de CINCUENTA Y CUATRO MIL CUATROCIENTOS NOVENTA Y CUATRO, 30/100 DOLARES AMERICANOS, **justo precio que la PARTE COMPRADORA**, paga a la PARTE VENDEDORA de contado y en moneda de curso legal al momento de la suscripción del presente Contrato, y que la PARTE VENDEDORA declara recibir a su entera satisfacción, sin tener reclamo alguno que formular.- **QUINTA.- TRANSFERENCIA.-** La PARTE VENDEDORA declara que está conforme con el precio pactado y los valores recibidos, por cuya razón transfiere a favor de la PARTE COMPRADORA el dominio, posesión, uso y goce del inmueble antes descrito en este contrato, con todos los bienes muebles que por su destino, accesión o incorporación se los considera inmuebles, así como todos sus derechos reales, usos, costumbres, entradas, salidas, servidumbres activas y pasivas que le son anexas, sin reservarse nada para sí.- **SEXTA.- CUERPO CIERTO.-** Sin embargo de determinarse la cabida y dimensiones de los inmuebles materia de este contrato, la transferencia de dominio se efectúa como cuerpo cierto, dentro de los linderos y especificaciones detallados en las cláusulas precedentes de esta compraventa.- **SÉPTIMA: SANEAMIENTO:** La PARTE COMPRADORA acepta la transferencia de dominio que la PARTE VENDEDORA realiza a su favor, obligándose por tanto esta, al saneamiento por evicción y vicios redhibitorios a que pudiera estar sometido los indicados inmuebles. **OCTAVA: DECLARACION.-** LA PARTE VENDEDORA declara que los inmuebles que se venden mediante este instrumento no se encuentran hipotecados, embargados, ni prohibidos de enajenar, conforme constan en el Certificado del Registrador de la Propiedad que se agrega como documento habilitante.- De igual manera, LA PARTE VENDEDORA declara que los inmuebles no están sujeto a condiciones suspensivas ni resolutorias, que no es motivo de acciones



NOTARIA TERCERA MANTA  
 B.G. RAUL GONZALEZ MELGAR  
 ESFUERZO Y DEDICACION

2

rescisorias, reivindicatorias, posesorias o de partición de herencia, y que se hallan libres de juicios.- LA PARTE COMPRADORA acepta la venta y transferencia de dominio por ser en seguridad de sus mutuos intereses.-

**NOVENA.- GASTOS.-** Todos los gastos, honorarios e impuestos que ocasione la celebración del presente contrato serán cubiertos por la PARTE COMPRADORA, excepto el pago de impuesto a la plusvalía que de haberlo serán de cuenta de la PARTE VENDEDORA.- **DÉCIMA: CONSTITUCIÓN**


**DE USUFRUCTO VITALICIO.-** Mediante el presente contrato se constituye en usufructo vitalicio los bienes inmuebles objeto del presente acto a favor del señor MARIO MARCELO PARRA ANDAGANA.- **DECIMA PRIMERA:**

**AUTORIZACIÓN.-** La PARTE VENDEDORA autoriza a la PARTE COMPRADORA para que proceda a la inscripción de la presente escritura en el Registro de la Propiedad del Cantón.- **DÉCIMA SEGUNDA:**

**ACEPTACIÓN.-** Los contratantes aceptan y se ratifican en el contenido del presente instrumento, por contener condiciones acordadas en beneficio de sus mutuos intereses y en seguridad de los bienes objeto de este contrato, y manifiestan que en el caso de futuras reclamaciones se someten a los jueces competentes del domicilio del demandado, lo cual las partes de manera expresa así lo aceptan, para toda acción a que dé lugar el presente instrumento y al trámite ejecutivo o verbal sumario a elección del demandante.- LAS DE ESTILO: Cumpla usted Señor Notario con las formalidades de Ley para la validez y perfeccionamiento de este contrato. ABOGADA CECILIA ESCOBAR TOALA. Matrícula número: Tres mil setecientos setenta y nueve.- Hasta aquí la minuta que los otorgantes la ratifican, la misma que junto a sus documentos anexos y habilitantes queda elevada a Escritura Pública con todo el valor legal. Se comprueba el pago de impuestos de acuerdo a la Ley.- Y, leída esta escritura a los

NOTARIA TERCERA MANTA  
ABG. RAUL GONZALEZ MELGAR  
ESFUERZO Y DEDICACION

P

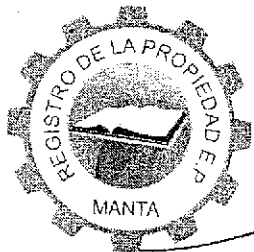

Empresa Pública Municipal  
Registro de la Propiedad de  
Manta-EP

Avenida 4 y Calle 11

36572



Conforme a la solicitud Número: 95954, certifico hasta el día de hoy la Ficha Registral Número 36572:

### INFORMACIÓN REGISTRAL

Fecha de Apertura: *miércoles, 29 de agosto de 2012*  
Parroquia: Manta  
Tipo de Predio: Urbano  
Cód.Catastral/Rol/Ident.Predial: XXXXXXXXXXXXXXXXXXXXXXXXXXXX

#### LINDEROS REGISTRALES:

ESTACIONAMIENTO No. 54: DEL EDIFICIO EL NAVEGANTE.- Circunscrito dentro de los siguientes linderos y medidas: ARRIBA: Cubierta Techo. ABAJO: Losa planta baja del edificio. NORTE. Lindera con 5.00 m y estacionamiento No. 53. SUR: Lindera con 5.00 m y estacionamiento No. 55. ESTE: Lindera con 2.40 m y pared exterior cerramiento. OESTE: Lindera con 2.40m y área común (circulación vehicular). El Estacionamiento No. 54. Tiene un Área Neta. M2. 12,00. Alícuota % 0,182 Área de Terreno M2. 2,93. Área Común M2 6,83 Área total. 18,83. SOLVENCIA: EL ESTACIONAMIENTO DESCRITO SE ENCUENTRA

L I B R E D E G R A V A M E N

#### RESUMEN DE MOVIMIENTOS REGISTRALES:

| Libro                    | Acto                               | Número y fecha de inscripción | Folio Inicial |
|--------------------------|------------------------------------|-------------------------------|---------------|
| Compra Venta             | Compraventa                        | 2.422 18/11/1994              | 1.637         |
| Compra Venta             | Compraventa                        | 214 27/01/1995                | 144           |
| Bienes Mostrencos        | Bienes Mostrencos                  | 6 13/09/2007                  | 104           |
| Compra Venta             | Compraventa y Unificación          | 3.047 05/12/2007              | 41.057        |
| Hipotecas y Gravámenes   | Hipoteca Abierta                   | 767 19/06/2009                | 11.206        |
| Hipotecas y Gravámenes   | Hipoteca Abierta                   | 367 31/03/2010                | 5.760         |
| Propiedades Horizontales | Constitución de Propiedad Horizont | 4 24/02/2011                  | 92            |
| Planos                   | Planos                             | 7 24/02/2011                  | 81            |
| Hipotecas y Gravámenes   | Cancelación Parcial de Hipoteca    | 1.537 23/10/2012              | 29.347        |

#### MOVIMIENTOS REGISTRALES:

#### REGISTRO DE COMPRA VENTA

##### 1 / 3 Compraventa

Inscrito el: viernes, 18 de noviembre de 1994  
Tomo: 1 Folio Inicial: 1.637 - Folio Final: 1.637  
Número de Inscripción: 2.422 Número de Repertorio: 5.589  
Oficina donde se guarda el original: Notaría Primera  
Nombre del Cantón: Manta

Fecha de Otorgamiento/Providencia: jueves, 27 de octubre de 1994

Escritura/Inscripción:

Fecha de Inscripción:

a.- Observación: Un Organismo de la Organización Umiña Dos del Cantón Manta, signado con el N.º tres de la Manzana A.

U m i ñ a D o s

Certificación impresa por: Aloys

Ficha Registral: 36572

Página: 1 de 5

b.- Apellidos, Nombres y Domicilio de las Partes:

| Calidad   | Cédula o R.U.C.  | Nombre y/o Razón Social   | Estado Civil | Domicilio |
|-----------|------------------|---------------------------|--------------|-----------|
| Comprador | 80-0000000015118 | Compañía Indelsot S A     |              | Manta     |
| Vendedor  | 80-0000000015129 | Delgado Cedeño Julio Abad | Soltero      | Manta     |
| Vendedor  | 80-0000000015127 | Vera Joza Sonia Sofia     | Soltero      | Manta     |

2 / 3 Compraventa

Inscrito el: viernes, 27 de enero de 1995

Tomo: 1 Folio Inicial: 144 - Folio Final: 145  
 Número de Inscripción: 214 Número de Repertorio: 435  
 Oficina donde se guarda el original: Notaría Primera  
 Nombre del Cantón: Manta

Fecha de Otorgamiento/Providencia: viernes, 30 de diciembre de 1994

Escritura/Juicio/Resolución:

Fecha de Resolución:

a.- Observaciones:

Dos terrenos los mismos que unidos perfectamente entre Sí, se encuentran ubicados en la Lotización Umiña DOS,  
 Manzana "A", lote DOS, y forman un solo cuerpo cierto.

b.- Apellidos, Nombres y Domicilio de las Partes:

| Calidad   | Cédula o R.U.C.  | Nombre y/o Razón Social     | Estado Civil | Domicilio |
|-----------|------------------|-----------------------------|--------------|-----------|
| Comprador | 80-0000000015118 | Compañía Indelsot S A       |              | Manta     |
| Vendedor  | 80-0000000015131 | Delgado Otero Cesar Aurelio | Casado       | Manta     |
| Vendedor  | 80-0000000015133 | Sotomayor Martha            | Casado       | Manta     |

3 / 1 Bienes Mostrencos

Inscrito el: jueves, 13 de septiembre de 2007

Tomo: 1 Folio Inicial: 104 - Folio Final: 128  
 Número de Inscripción: 6 Número de Repertorio: 4.418  
 Oficina donde se guarda el original: Notaría Primera  
 Nombre del Cantón: Manta

Fecha de Otorgamiento/Providencia: martes, 14 de agosto de 2007

Escritura/Juicio/Resolución:

Fecha de Resolución:

a.- Observaciones:

Ubicado en la Urbanización Umiña II, Parroquia Manta de esta Ciudad de Manta.

b.- Apellidos, Nombres y Domicilio de las Partes:

| Calidad     | Cédula o R.U.C.  | Nombre y/o Razón Social        | Estado Civil | Domicilio |
|-------------|------------------|--------------------------------|--------------|-----------|
| Propietario | 80-0000000000151 | Ilustre Municipalidad de Manta |              | Manta     |

4 / 3 Compraventa y Unificación

Inscrito el: miércoles, 05 de diciembre de 2007

Tomo: 1 Folio Inicial: 41.057 - Folio Final: 41.098  
 Número de Inscripción: 3.047 Número de Repertorio: 6.107  
 Oficina donde se guarda el original: Notaría Vigésima Sexta  
 Nombre del Cantón: Guayaquil

Fecha de Otorgamiento/Providencia: lunes, 22 de octubre de 2007

Escritura/Juicio/Resolución:

Fecha de Resolución:

a.- Observaciones:

Dos lotes de terrenos ubicados en la Urbanización Umiña II de esta Ciudad de Manta, los mismos que se unifican  
 q u e d a n d o u n l o t e

h.- Apellidos, Nombres y Domicilio de las Partes:

| Calidad   | Cédula o R.U.C.  | Nombre y/o Razón Social       | Estado Civil | Domicilio |
|-----------|------------------|-------------------------------|--------------|-----------|
| Comprador | 80-0000000015118 | Compañía Indelsot S A         |              | Manta     |
| Vendedor  | 80-000000000151  | Hustre Municipalidad de Manta |              | Manta     |

c.- Esta inscripción se refiere a la(s) que consta(n) en:

| Libro:            | No.Inscripción: | Fec. Inscripción: | Folio Inicial: | Folio final: |
|-------------------|-----------------|-------------------|----------------|--------------|
| Compra Venta      | 214             | 27-ene-1995       | 144            | 145          |
| Compra Venta      | 2422            | 18-nov-1994       | 1637           | 1637         |
| Bienes Mostrencos | 6               | 13-sep-2007       | 104            | 128          |

5 / 3 **Hipoteca Abierta**

Inscrito el : viernes, 19 de junio de 2009

Tomo: 20 Folio Inicial: 11.206 - Folio Final: 11.244  
 Número de Inscripción: 767 Número de Repertorio: 3.514  
 Oficina donde se guarda el original: Notaría Vigésima Sexta  
 Nombre del Cantón: Guayaquil  
 Fecha de Otorgamiento/Providencia: jueves, 22 de enero de 2009  
 Escritura/Juicio/Resolución:  
 Fecha de Resolución:

a.- Observaciones:

Hipoteca Abierta que otorga la compañía Indelsot S.A. a favor de la Compañía Frenal S.A., la compañía Indelsot S.A. es actual y única propietaria del denominado LOTE -B ubicado en la Urbanización UMIÑA II, de la ciudad de Manta, avenida cuatro de Noviembre el mismo que le corresponde los siguientes linderos y medidas. POR EL FRENTE. (Sur) Veinticinco metros- Avenida tres de la Urbanización Umiña II. POR ATRAS. (Norte) Veinticinco metros dieciocho centímetros- playa del mar. POR EL COSTADO DERECHO. (Oeste) Sesenta y tres metros setenta y ocho centímetros- terreno signado como Lote A Propiedad de la compañía INDELSOT S.A. POR EL COSTADO IZQUIERDO. (Este) Sesenta y dos metros cuarenta y nueve centímetros - Ingeniero Pedro Loaiza. Medidas que dan un área de UN MIL QUINIENTOS SETENTA Y SEIS METROS CUADRADOS DIECISIETE DECIMETROS CUADRADOS. Estas medidas y linderos constan en el documento de aprobación de subdivisión otorgado por el Municipio de Manta el cual se adjunta en dicha escritura y en el que se ha creado el lote B, lote que se hipoteca en esta misma escritura, quedando un área sobrante como LOTE A con una superficie de 1.608,71m2.

h.- Apellidos, Nombres y Domicilio de las Partes:

| Calidad               | Cédula o R.U.C.  | Nombre y/o Razón Social | Estado Civil | Domicilio |
|-----------------------|------------------|-------------------------|--------------|-----------|
| Acreeedor Hipotecario | 80-0000000027140 | Compañía Frenal S A     |              | Manta     |
| Deudor Hipotecario    | 80-0000000015118 | Compañía Indelsot S A   |              | Manta     |

c.- Esta inscripción se refiere a la(s) que consta(n) en:

| Libro:       | No.Inscripción: | Fec. Inscripción: | Folio Inicial: | Folio final: |
|--------------|-----------------|-------------------|----------------|--------------|
| Compra Venta | 3047            | 05-dic-2007       | 41057          | 41098        |

6 / 3 **Hipoteca Abierta**

Inscrito el : miércoles, 31 de marzo de 2010

Tomo: 10 Folio Inicial: 5.760 - Folio Final: 5.776  
 Número de Inscripción: 367 Número de Repertorio: 1.724  
 Oficina donde se guarda el original: Notaría Tercera  
 Nombre del Cantón: Manta  
 Fecha de Otorgamiento/Providencia: miércoles, 10 de marzo de 2010  
 Escritura/Juicio/Resolución:  
 Fecha de Resolución:

a.- Observaciones:

Hipoteca Abierta y constitución sobre terreno signado como lote A. Sobre una superficie de 1608,71 M2.

b.- Apellidos, Nombres y Domicilio de las Partes:

| Calidad | Cédula o R.U.C. | Nombre y/o Razón Social | Estado Civil | Domicilio |
|---------|-----------------|-------------------------|--------------|-----------|
|---------|-----------------|-------------------------|--------------|-----------|

Certificación impresa por: Mays

Ficha Registral: 35572

Página: 3 de 5

Acreeador Hipotecario

Banco Promerica Sociedad Anonima

Manta

Deudor Hipotecario

80-0000000013909 Compañia Constructora E Inmobiliaria Esco

Manta

Deudor Hipotecario

80-0000000015118 Compañia Indelsot S A

Manta

c.- Esta inscripción se refiere a la(s) que consta(n) en:

Libro:

No.Inscripción: Fec. Inscripción:

Folio Inicial: Folio final:

Compra Venta

3047

05-dic-2007

41057

41098

7 / 1 Constitución de Propiedad Horizontal

Inscrito el : jueves, 24 de febrero de 2011

Tomo: 1 Folio Inicial: 92 - Folio Final: 183

Número de Inscripción: 4 Número de Repertorio: 1.149

Oficina donde se guarda el original: Notaría Primera

Nombre del Cantón: Manta

Fecha de Otorgamiento/Providencia: martes, 14 de diciembre de 2010

Escritura/Juicio/Resolución:

Fecha de Resolución:

a.- Observaciones:

Constitucion de Propiedad Horizontal Edificio denominado El Navegante.- La Compañia Indelsot S.A. ha construido

en el lote A un Edificio denominado el Navegante.

b.- Apellidos, Nombres y Domicilio de las Partes:

Calidad

Cédula o R.U.C.

Nombre y/o Razón Social

Estado Civil

Domicilio

Propietario

80-0000000015118 Compañia Indelsot S A

Manta

c.- Esta inscripción se refiere a la(s) que consta(n) en:

Libro:

No.Inscripción: Fec. Inscripción:

Folio Inicial: Folio final:

Compra Venta

3047

05-dic-2007

41057

41098

8 / 1 Planos

Inscrito el : jueves, 24 de febrero de 2011

Tomo: 1 Folio Inicial: 81 - Folio Final: 92

Número de Inscripción: 7 Número de Repertorio: 1.150

Oficina donde se guarda el original: Notaría Primera

Nombre del Cantón: Manta

Fecha de Otorgamiento/Providencia: martes, 14 de diciembre de 2010

Escritura/Juicio/Resolución:

Fecha de Resolución:

a.- Observaciones:

Constitucion de Planos denominado Edificio el Navegante.

b.- Apellidos, Nombres y Domicilio de las Partes:

Calidad

Cédula o R.U.C.

Nombre y/o Razón Social

Estado Civil

Domicilio

Propietario

80-0000000015118 Compañia Indelsot S A

Manta

c.- Esta inscripción se refiere a la(s) que consta(n) en:

Libro:

No.Inscripción: Fec. Inscripción:

Folio Inicial: Folio final:

Propiedades Horizontales

4

24-feb-2011

92

183

9 / 3 Cancelación Parcial de Hipoteca

Inscrito el : martes, 23 de octubre de 2012

Tomo: 1 Folio Inicial: 29.347 - Folio Final: 29.545

Número de Inscripción: 1.537 Número de Repertorio: 6.484

Oficina donde se guarda el original: Notaría Tercera

Nombre del Cantón: Manta

Fecha de Otorgamiento/Providencia: miércoles, 08 de agosto de 2012

Escritura/Juicio/Resolución:

Fecha de Resolución:

a.- Observaciones:

CANCELACION PARCIAL DE HIPOTECA ABIERTA Y PROHIBICION DE ENAJENAR En la que Cancelan la

Bodega N.- 20, Bodega N.- 18, Bodega N.- 13, Bodega N.- 12, Bodega N.-11, Bodega N.-10, Bodega N.-9 Bodega N.- 4, Bodega N.-14, Estacionamiento N.-4, Estacionamiento N.-11, Estacionamiento N.-12, Estacionamiento N.- 13, Estacionamiento N.- 14, Estacionamiento N.- 19, Estacionamiento N.- 26, Estacionamiento N.- 27, Estacionamiento N.- 34, Estacionamiento N.- 35, Estacionamiento N.- 36, Estacionamiento N.- 37, Estacionamiento N.- 38, Estacionamiento N.- 42, Estacionamiento N.- 43, Estacionamiento N.- 46, Subsuelo 1 Estacionamiento N.- 47, Estacionamiento N.- 54, Estacionamiento N.-55, Estacionamiento N.-56, Departamento PB-101(Planta Baja), Departamento 203, Departamento 204, Departamento 303, Departamento 401, Departamento 403, Departamento 404, Departamento 504, Departamento 601, Departamento 602, Departamento 803, Octavo planta baja Departamento 901 DEPARTAMENTO 902, Octava Planta Alta Departamento 903, Departamento 904, Departamento 1004 Departamento 1003, Departamento 1103, Departamento 1104 del Edificio El Navegante.

b.- Apellidos, Nombres y Domicilio de las Partes:

| Calidad              | Cédula o R.U.C.  | Nombre y/o Razón Social                   | Estado Civil | Domicilio |
|----------------------|------------------|-------------------------------------------|--------------|-----------|
| Acreedor Hipotecario | 80-0000000034841 | Banco Promerica Sociedad Anonima          |              | Manta     |
| Deudor Hipotecario   | 80-0000000015118 | Compañía Indelsot S A                     |              | Manta     |
| Garante Hipotecario  | 80-0000000013909 | Compañía Constructora E Inmobiliaria Esco |              | Manta     |

c.- Esta inscripción se refiere a la(s) que consta(n) en:

| Libro:                 | No. Inscripción: | Fec. Inscripción: | Folio Inicial: | Folio final: |
|------------------------|------------------|-------------------|----------------|--------------|
| Hipotecas y Gravámenes | 367              | 31-mar-2010       | 5760           | 5776         |

**TOTAL DE MOVIMIENTOS CERTIFICADOS:**

| Libro                    | Número de Inscripciones | Libro                  | Número de Inscripciones |
|--------------------------|-------------------------|------------------------|-------------------------|
| Bienes Mostrencos        | 1                       | Hipotecas y Gravámenes | 3                       |
| Planos                   | 1                       |                        |                         |
| Compra Venta             | 3                       |                        |                         |
| Propiedades Horizontales | 1                       |                        |                         |

**Los movimientos Registrales que constan en esta Ficha son los únicos que se refieren al predio que se certifica.**

Cualquier enmendadura, alteración o modificación al texto de este certificado lo invalida.

Emitido a las: 11:36:43 del jueves, 14 de febrero de 2013

A petición de: *Ramiro Rosendo Jara*

Elaborado por: *Mayra Dolores Salto Mendoza*  
131013711-0





Validez del Certificado 30 días, Excepto que se diera un traspaso de dominio o se emitiera un gravamen.


El interesado debe comunicar cualquier error en este Documento al Registrador de la Propiedad.



Abg. Jaime E. Delgado Intriago  
Firma del Registrador

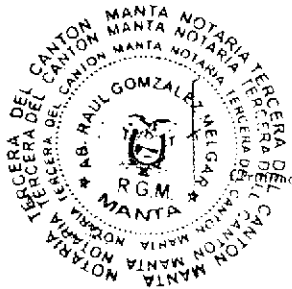

 

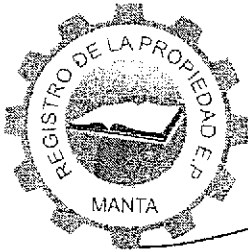

Empresa Pública Municipal  
Registro de la Propiedad de  
Manta-EP

Avenida 4 y Calle 11

36555



Conforme a la solicitud Número: 95954, certifico hasta el día de hoy la Ficha Registral Número 36555:

### INFORMACIÓN REGISTRAL

Fecha de Apertura: *miércoles, 29 de agosto de 2012*  
Parroquia: Manta  
Tipo de Predio: Urbano  
Cód.Catastral/Rol/Ident.Predial: XXXXXXXXXXXXXXXXXXXXXXXXXXXX

#### LINDEROS REGISTRALES:


DEPARTAMENTO 203: DEL EDIFICIO EL NAVEGANTE.- Ambientes: Terraza, sala, comedor, cocina, 1 dormitorio master, 1 dormitorio, baño social. Linderos y medidas: ARRIBA: Losa del piso 2. ABAJO: Losa de techo de PB. NORTE: Partiendo de la esquina Este hacia el Oeste con 1.50 metros y colinda con espacio libre, continua con giro de 90° al Norte con 1.98 metros, con giro de 90° al Oeste con 4.60 metros, con giro de 90° al Sur con 1.38 metros, con giro de 90° al Oeste con 1.30 metros hasta llegar al ducto. SUR: de la esquina Este hacia el Oeste y con frente a la calle con 0.95 metros y continua con línea curva con 6.61 metros. ESTE: Colinda con espacio libre con 9.16 metros. OESTE: Partiendo del Norte hacia el Sur colinda con el ducto con 4.73 metros y con espacio libre con 5.85 metros. El Departamento No. 203. Tiene un Área Neta. M2. 82,15. Alícuota % 1,247 Área de Terreno M2. 20,07. Área Común M2 46,73 Área total. 128,88. SOLVENCIA: EL DEPARTAMENTO DESCRITO SE ENCUENTRA LIBRE DE GRAVAMEN.

#### RESUMEN DE MOVIMIENTOS REGISTRALES:

| Libro                    | Acto                               | Número y fecha de inscripción | Folio Inicial |
|--------------------------|------------------------------------|-------------------------------|---------------|
| Compra Venta             | Compraventa                        | 2.422 18/11/1994              | 1.637         |
| Compra Venta             | Compraventa                        | 214 27/01/1995                | 144           |
| Bienes Mostrencos        | Bienes Mostrencos                  | 6 13/09/2007                  | 104           |
| Compra Venta             | Compraventa y Unificación          | 3.047 05/12/2007              | 41.057        |
| Hipotecas y Gravámenes   | Hipoteca Abierta                   | 767 19/06/2009                | 11.206        |
| Hipotecas y Gravámenes   | Hipoteca Abierta                   | 367 31/03/2010                | 5.760         |
| Propiedades Horizontales | Constitución de Propiedad Horizont | 4 24/02/2011                  | 92            |
| Planos                   | Planos                             | 7 24/02/2011                  | 81            |
| Hipotecas y Gravámenes   | Cancelación Parcial de Hipoteca    | 1.537 23/10/2012              | 29.347        |

#### MOVIMIENTOS REGISTRALES:

#### REGISTRO DE COMPRA VENTA

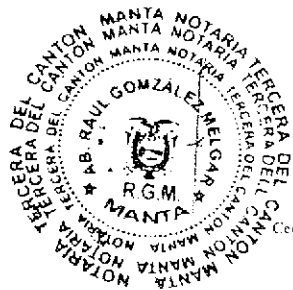

Certificación impresa por: Mays

Ficha Registral: 36555

Página: 1 de 6

1 / 3 Compraventa

Inscrito el : viernes, 18 de noviembre de 1994

Tomo: I Folio Inicial: 1.637 - Folio Final: 1.637

Número de Inscripción: 2.422 Número de Repertorio: 5.589

Oficina donde se guarda el original: Notaría Primera

Nombre del Cantón: Manta

Fecha de Otorgamiento/Providencia: jueves, 27 de octubre de 1994

Escritura/Juicio/Resolución:

Fecha de Resolución:

a.- Observaciones:

Un terreno ubicado en la Urbanización Umiña Dos del Cantón Manta, signado con el N.º tres de la Manzana A.

U r b a n i z a c i o n U m i ñ a D o s

b.- Apellidos, Nombres y Domicilio de las Partes:

| Calidad   | Cédula o R.U.C.  | Nombre y/o Razón Social   | Estado Civil | Domicilio |
|-----------|------------------|---------------------------|--------------|-----------|
| Comprador | 80-0000000015118 | Compañía Indelsot S A     |              | Manta     |
| Vendedor  | 80-0000000015129 | Delgado Cedeño Julio Abad | Soltero      | Manta     |
| Vendedor  | 80-0000000015127 | Vera Joza Sonia Sofia     | Soltero      | Manta     |

2 / 3 Compraventa

Inscrito el : viernes, 27 de enero de 1995

Tomo: I Folio Inicial: 144 - Folio Final: 145

Número de Inscripción: 214 Número de Repertorio: 435

Oficina donde se guarda el original: Notaría Primera

Nombre del Cantón: Manta

Fecha de Otorgamiento/Providencia: viernes, 30 de diciembre de 1994

Escritura/Juicio/Resolución:

Fecha de Resolución:

a.- Observaciones:

Dos terrenos los mismos que unidos perfectamente entre sí, se encuentran ubicados en la Lotización Umiña DOS,

Manzana "A", lote DOS, y forman un solo cuerpo cierto.

b.- Apellidos, Nombres y Domicilio de las Partes:

| Calidad   | Cédula o R.U.C.  | Nombre y/o Razón Social     | Estado Civil | Domicilio |
|-----------|------------------|-----------------------------|--------------|-----------|
| Comprador | 80-0000000015118 | Compañía Indelsot S A       |              | Manta     |
| Vendedor  | 80-0000000015131 | Delgado Otero Cesar Aurelio | Casado       | Manta     |
| Vendedor  | 80-0000000015133 | Sotomayor Martha            | Casado       | Manta     |

3 / 1 Bienes Mostrencos

Inscrito el : jueves, 13 de septiembre de 2007

Tomo: I Folio Inicial: 104 - Folio Final: 128

Número de Inscripción: 6 Número de Repertorio: 4.418

Oficina donde se guarda el original: Notaría Primera

Nombre del Cantón: Manta

Fecha de Otorgamiento/Providencia: martes, 14 de agosto de 2007

Escritura/Juicio/Resolución:

Fecha de Resolución:

a.- Observaciones:

Ubicado en la Urbanización Umiña II, Parroquia Manta de esta Ciudad de Manta.

b.- Apellidos, Nombres y Domicilio de las Partes:

| Calidad     | Cédula o R.U.C.  | Nombre y/o Razón Social       | Estado Civil | Domicilio |
|-------------|------------------|-------------------------------|--------------|-----------|
| Propietario | 80-0000000000151 | Hustre Municipalidad de Manta |              | Manta     |

4 / 3 Compraventa y Unificación

Inscrito el: miércoles, 05 de diciembre de 2007  
 Tomo: 1 Folio Inicial: 41.057 - Folio Final: 41.098  
 Número de Inscripción: 3.047 Número de Repertorio: 6.107  
 Oficina donde se guarda el original: Notaría Vigésima Sexta  
 Nombre del Cantón: Guayaquil.  
 Fecha de Otorgamiento/Providencia: lunes, 22 de octubre de 2007  
 Escritura/Juicio/Resolución:

Fecha de Resolución:

a.- Observaciones:

Dos lotes de terrenos ubicados en la Urbanización Umiña II de esta Ciudad de Manta, los mismos que se unifican  
 q u e d a n d o u n l o t e

b.- Apellidos, Nombres y Domicilio de las Partes:

| Calidad   | Cédula o R.U.C.  | Nombre y/o Razón Social        | Estado Civil | Domicilio |
|-----------|------------------|--------------------------------|--------------|-----------|
| Comprador | 80-0000000015118 | Compañía Indelsot S A          |              | Manta     |
| Vendedor  | 80-0000000000151 | Ilustre Municipalidad de Manta |              | Manta     |

c.- Esta inscripción se refiere a la(s) que consta(n) en:

| Libro:            | No. Inscripción: | Fec. Inscripción: | Folio Inicial: | Folio final: |
|-------------------|------------------|-------------------|----------------|--------------|
| Compra Venta      | 214              | 27-ene-1995       | 144            | 145          |
| Compra Venta      | 2422             | 18-nov-1994       | 1637           | 1637         |
| Bienes Mostrencos | 6                | 13-sep-2007       | 104            | 128          |

5 / 3 Hipoteca Abierta

Inscrito el: viernes, 19 de junio de 2009  
 Tomo: 20 Folio Inicial: 11.206 - Folio Final: 11.244  
 Número de Inscripción: 767 Número de Repertorio: 3.514  
 Oficina donde se guarda el original: Notaría Vigésima Sexta  
 Nombre del Cantón: Guayaquil  
 Fecha de Otorgamiento/Providencia: jueves, 22 de enero de 2009  
 Escritura/Juicio/Resolución:

Fecha de Resolución:

a.- Observaciones:

Hipoteca Abierta que otorga la compañía Indelsot S.A. a favor de la Compañía Frenal S.A., la compañía Indelsot S.A. es actual y única propietaria del denominado LOTE -B ubicado en la Urbanización UMIÑA II, de la ciudad de Manta, avenida cuatro de Noviembre el mismo que le corresponde los siguientes linderos y medidas. POR EL FRENTE. (Sur) Veinticinco metros- Avenida tres de la Urbanización Umiña II. POR ATRAS. (Norte) Veinticinco metros dieciocho centímetros- playa del mar. POR EL COSTADO DERECHO. (Oeste) Sesenta y tres metros setenta y ocho centímetros- terreno signado como Lote A Propiedad de la compañía INDELSOT S.A. POR EL COSTADO IZQUIERDO. (Este) Sesenta y dos metros cuarenta y nueve centímetros - Ingeniero Pedro Loaiza. Medidas que dan un área de UN MIL QUINIENTOS SETENTA Y SEIS METROS CUADRADOS DIECISIETE DECIMETROS CUADRADOS. Estas medidas y linderos constan en el documento de aprobación de subdivisión otorgado por el Municipio de Manta el cual se adjunta en dicha escritura y en el que se ha creado el lote B, lote que se hipoteca en esta misma escritura, quedando un área sobrante como LOTE A con una superficie de 1.608,71m2.

b.- Apellidos, Nombres y Domicilio de las Partes:

| Calidad              | Cédula o R.U.C.  | Nombre y/o Razón Social | Estado Civil | Domicilio |
|----------------------|------------------|-------------------------|--------------|-----------|
| Acreedor Hipotecario | 80-0000000027140 | Compañía Frenal S A     |              | Manta     |
| Deudor Hipotecario   | 80-0000000015118 | Compañía Indelsot S A   |              | Manta     |

c.- Esta inscripción se refiere a la(s) que consta(n) en:

| Libro:       | No. Inscripción: | Fec. Inscripción: | Folio Inicial: | Folio final: |
|--------------|------------------|-------------------|----------------|--------------|
| Compra Venta | 047              | 05-dic-2007       | 41057          | 41098        |



Ficha Registral: 36555

Página: 3 de 6

6 / 3 Hipoteca Abierta

Inscrito el : miércoles, 31 de marzo de 2010  
Tomo: 10 Folio Inicial: 5.760 - Folio Final: 5.776  
Número de Inscripción: 367 Número de Repertorio: 1.724  
Oficina donde se guarda el original: Notaría Tercera  
Nombre del Cantón: Manta  
Fecha de Otorgamiento/Providencia: miércoles, 10 de marzo de 2010  
Escritura/Juicio/Resolución:

Fecha de Resolución:

## a.- Observaciones:

Hipoteca Abierta y Prohibición sobre terreno signado como lote A. Sobre una superficie de 1608,71 M2.

## b.- Apellidos, Nombres y Domicilio de las Partes:

| Calidad              | Cédula o R.U.C.  | Nombre y/o Razón Social                   | Estado Civil | Domicilio |
|----------------------|------------------|-------------------------------------------|--------------|-----------|
| Acreedor Hipotecario | 80-0000000037456 | Banco Promerica Sociedad Anonima          |              | Manta     |
| Deudor Hipotecario   | 80-0000000013909 | Compañía Constructora E Inmobiliaria Esco |              | Manta     |
| Deudor Hipotecario   | 80-0000000015118 | Compañía Indelsot S A                     |              | Manta     |

## c.- Esta inscripción se refiere a la(s) que consta(n) en:

| Libro:       | No. Inscripción: | Fec. Inscripción: | Folio Inicial: | Folio final: |
|--------------|------------------|-------------------|----------------|--------------|
| Compra Venta | 3047             | 05-dic-2007       | 41057          | 41098        |

7 / 1 Constitución de Propiedad Horizontal

Inscrito el : jueves, 24 de febrero de 2011  
Tomo: 1 Folio Inicial: 92 - Folio Final: 183  
Número de Inscripción: 4 Número de Repertorio: 1.149  
Oficina donde se guarda el original: Notaría Primera  
Nombre del Cantón: Manta  
Fecha de Otorgamiento/Providencia: martes, 14 de diciembre de 2010  
Escritura/Juicio/Resolución:

Fecha de Resolución:

## a.- Observaciones:

Constitucion de Propiedad Horizontal Edificio denominado El Navegante.- La Compañía Indelsot S.A. ha construido en el lote A un Edificio denominado el Navegante.

## b.- Apellidos, Nombres y Domicilio de las Partes:

| Calidad     | Cédula o R.U.C.  | Nombre y/o Razón Social | Estado Civil | Domicilio |
|-------------|------------------|-------------------------|--------------|-----------|
| Propietario | 80-0000000015118 | Compañía Indelsot S A   |              | Manta     |

## c.- Esta inscripción se refiere a la(s) que consta(n) en:

| Libro:       | No. Inscripción: | Fec. Inscripción: | Folio Inicial: | Folio final: |
|--------------|------------------|-------------------|----------------|--------------|
| Compra Venta | 3047             | 05-dic-2007       | 41057          | 41098        |

8 / 1 Planos

Inscrito el : jueves, 24 de febrero de 2011  
Tomo: 1 Folio Inicial: 81 - Folio Final: 92  
Número de Inscripción: 7 Número de Repertorio: 1.150  
Oficina donde se guarda el original: Notaría Primera  
Nombre del Cantón: Manta  
Fecha de Otorgamiento/Providencia: martes, 14 de diciembre de 2010  
Escritura/Juicio/Resolución:

Fecha de Resolución:

## a.- Observaciones:

Constitucion de Planos denominado Edificio el Navegante.

## b.- Apellidos, Nombres y Domicilio de las Partes:

| Calidad     | Cédula o R.U.C.  | Nombre y/o Razón Social | Estado Civil | Domicilio |
|-------------|------------------|-------------------------|--------------|-----------|
| Propietario | 80-0000000015118 | Compañía Indelsot S A   |              | Manta     |

## c.- Esta inscripción se refiere a la(s) que consta(n) en:

Certificación impresa por: Mays

Ficha Registral: 36555

Página: 4 de 6

Libro: No.Inscripción: Fee. Inscripción: Folio Inicial: Folio final:  
Propiedades Horizontales 4 24-feb-2011 92 183

9 / 3 Cancelación Parcial de Hipoteca

Inscrito el: martes, 23 de octubre de 2012

Tomo: 1 Folio Inicial: 29.347 - Folio Final: 29.545  
Número de Inscripción: 1.537 Número de Repertorio: 6.484  
Oficina donde se guarda el original: Notaría Tercera  
Nombre del Cantón: Manta

Fecha de Otorgamiento/Providencia: miércoles, 08 de agosto de 2012

Escritura/Juicio/Resolución:

Fecha de Resolución:

a.- Observaciones:


CANCELACION PARCIAL DE HIPOTECA ABIERTA Y PROHIBICION DE ENAJENAR. En la que Cancelan la Bodega N.- 20, Bodega N.- 18, Bodega N.- 13, Bodega N.- 12, Bodega N.-11, Bodega N.-10, Bodega N.-9 Bodega N.- 4, Bodega N.-14, Estacionamiento N.-4, Estacionamiento N.-11, Estacionamiento N.-12, Estacionamiento N.- 13, Estacionamiento N.- 14, Estacionamiento N.- 19, Estacionamiento N.- 26, Estacionamiento N.- 27, Estacionamiento N.- 34, Estacionamiento N.- 35, Estacionamiento N.- 36, Estacionamiento N.- 37, Estacionamiento N.- 38, Estacionamiento N.- 42, Estacionamiento N.- 43, Estacionamiento N.- 46, Subsuelo 1 Estacionamiento N.- 47, Estacionamiento N.- 54, Estacionamiento N.-55, Estacionamiento N.-56, Departamento PB-101(Planta Baja), Departamento 203, Departamento 204, Departamento 303, Departamento 401, Departamento 403, Departamento 404, Departamento 504, Departamento 601, Departamento 602, Departamento 803, Octavo planta baja Departamento 901 DEPARTAMENTO 902, Octava Planta Alta Departamento 903, Departamento 904, Departamento 1004 Departamento 1003, Departamento 1103, Departamento 1104 del Edificio El Navegante.

b.- Apellidos, Nombres y Domicilio de las Partes:

| Calidad              | Cédula o R.U.C.  | Nombre y/o Razón Social                   | Estado Civil | Domicilio |
|----------------------|------------------|-------------------------------------------|--------------|-----------|
| Acreedor Hipotecario | 80-0000000034841 | Banco Promerica Sociedad Anonima          |              | Manta     |
| Deudor Hipotecario   | 80-0000000015118 | Compañía Indelsot S A                     |              | Manta     |
| Garante Hipotecario  | 80-0000000013909 | Compañía Constructora E Inmobiliaria Esco |              | Manta     |

c.- Esta inscripción se refiere a la(s) que consta(n) en:

| Libro:                 | No.Inscripción: | Fee. Inscripción: | Folio Inicial: | Folio final: |
|------------------------|-----------------|-------------------|----------------|--------------|
| Hipotecas y Gravámenes | 367             | 31-mar-2010       | 5760           | 5776         |

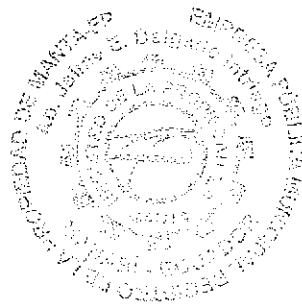

Certificación impresa por: Mays

Ficha Registral: 36555

Página: 5 de 6

**TOTAL DE MOVIMIENTOS CERTIFICADOS:**

| Libro                    | Número de Inscripciones | Libro                  | Número de Inscripciones |
|--------------------------|-------------------------|------------------------|-------------------------|
| Bienes Mostrencos        | 1                       | Hipotecas y Gravámenes | 3                       |
| Planos                   | 1                       |                        |                         |
| Compra Venta             | 3                       |                        |                         |
| Propiedades Horizontales | 1                       |                        |                         |

**Los movimientos Registrales que constan en esta Ficha son los únicos que se refieren al predio que se certifica.**

Cualquier enmendadura, alteración o modificación al texto de este certificado lo invalida.

Emitido a las: 11:42:52 del jueves, 14 de febrero de 2013

A petición de: *Jose Ramon Pizarro*

Elaborado por : Mayra Dolores Salto Mendoza  
131013711-0



Validez del Certificado 30 días, Excepto que se diera un traspaso de dominio o se emitiera un gravamen.



*Abg. Jaime E. Delgado Intriago*  
Firma del Registrador

El interesado debe comunicar cualquier error en este Documento al Registrador de la Propiedad.



## PROPIEDAD HORIZONTAL

0018-2010

### ADMINISTRACION MUNICIPAL

Ing. Jaime Estrada Bonilla

#### Petición:

Mediante comunicación ingresada al Despacho el 25 de Febrero de 2010, signado con número de trámite No. 1909, suscrito por el Ing. César Delgado Otero, Gerente de El Navegante, en la que solicita a la Alcaldía de Manta la incorporación al Régimen de Propiedad Horizontal del Edificio "El Navegante".

#### Análisis Técnico


Luego del análisis correspondiente por parte de la Dirección Municipal de Planeamiento Urbano; a través del informe No. 094-CFR-BGZ, de Noviembre 30 de 2010, que contiene el criterio presentado por el Área de Control Urbano avalado mediante oficio No. 700-DPUM-TAV P.H. # 022 presentado por el Arq. Teodoro Andrade, Director de Planeamiento Urbano; que indica la factibilidad de Declarar al Régimen de Propiedad Horizontal del edificio "El Navegante", ubicado en la Urbanización Umiña II, Avenida 3, parroquia Manta, cantón Manta, con clave catastral # 1160103000, de propiedad de la COMPAÑIA INDELSOT S.A.

#### Resolución


En base al informe técnico presentado por el Área de Control Urbano mediante oficio No. 094-CFR-BGZ, de Noviembre 30 de 2010; y, avalado por el Arq. Teodoro Andrade, Director de Planeamiento Urbano mediante oficio No. 700-DPUM-TAV P.H. # 22, ingresado al Despacho de la Alcaldía el 7 de diciembre de 2010; y, de conformidad a lo prescrito en la Ordenanza de Propiedad Horizontal, el suscrito Alcalde de Manta; *"Hace esta declaratoria autorizando la incorporación al Régimen de Propiedad Horizontal del Edificio denominado "El Navegante", ubicado en la Urbanización Umiña II, Avenida 3, parroquia Manta, cantón Manta, con clave catastral # 1160103000, de propiedad de la Compañía INDELSOT S.A."*

Hágase saber de esta declaratoria al señor Director de Avalúos, Catastros y Registros de esta Municipalidad para que proceda como lo determina el inciso 2º del mencionado Art. 7 de la Ordenanza de Propiedad Horizontal.

Manta, Diciembre 7 de 2010

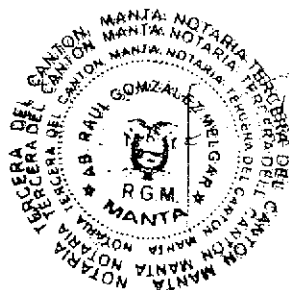

Ing. Jaime Estrada Bonilla  
ALCALDE DE MANTA

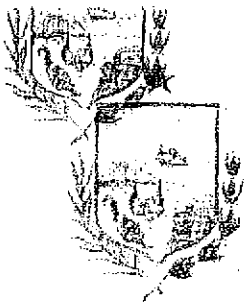


PROPIEDAD HORIZONTAL  
0018-2010

ADMINISTRACIÓN MUNICIPAL

Ing. Jaime Estrada Bonilla

Con fecha de Diciembre 7 de 2010, el señor Alcalde de Manta, Ing. Jaime Estrada Bonilla, en uso de la facultad que le otorga el Art. 7 de la Ordenanza de Propiedad Horizontal, y en base al informe técnico presentado por el Area de Control Urbano mediante oficio No. 094-CFR-BGZ, de Noviembre 30 de 2010; y, avalado por el Arq. Teodoro Andrade, Director de Planeamiento Urbano mediante oficio No. 700-DPUM-TAV P.H. # 22, ingresado al Despacho de la Alcaldía el 7 de diciembre de 2010; procedió a incorporar al Régimen de Propiedad Horizontal el Edificio denominado "EL NAVEGANTE", ubicado en la Urbanización Umiña II, Avenida 3, parroquia Manta, cantón Manta, con clave catastral # 1160103000, de propiedad de la Compañía INDELSOT S.A.

Manta, Diciembre 7 de 2010

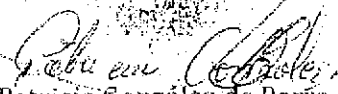  
Patricia González de Parra  
SECRETARIA MUNICIPAL ENC.

EDIFICIO

Umña II, en la

## PREÁMBULO

PREAMBULO  
El edificio EL NAVEGANTE se encuentra ubicado en la urbanización Umiña II, en la Avenida 3 y frente al mar, sector catastral Municipal 124, en la Parroquia Manta, Cantón Manta, Provincia Manabí, lugar que se fija como domicilio de dicho edificio.

El edificio el Navegante tiene: 2 subsuelos para parqueos y bodegas, planta baja que incluye áreas comunes y 1 Departamento, 10 pisos de departamentos tipo, Pent-house, terraza en cubierta sobre el Pent-house, áreas comunes y terreno.

## CAPITULO PRIMERO:

DE LOS FUNDAMENTOS LEGALES Y DEL AMBITO DE VIGENCIA DE  
ESTE REGLAMENTO

ARTICULO PRIMERO: el presente Reglamento Interno del Edificio EL NAVEGANTE se formula de acuerdo con el siguiente ordenamiento:

- La Ley de Propiedad Horizontal y su respectivo Reglamento
- El artículo 915 del Código Civil;
- Las Ordenanzas correspondientes.
- La escritura constitutiva del Régimen de Propiedad Horizontal del Edificio al que se refiere este ordenamiento interno.

A los tres primeros ordenamientos que sirven de base o fuentes de este Reglamento Interno y que forman parte del mismo, se los podrá llamar también indistintamente, de aquí en adelante como los "Fundamentos Legales" o "La Ley", y al último ordenamiento, "La Escritura Constitutiva".

**ARTICULO SEGUNDO:** Este reglamento Interno se aplicará mientras subsista el Régimen de Propiedad Horizontal del edificio y su cumplimiento es obligatorio para todos los propietarios, arrendatarios, comodatarios, usuarios, acreedores anticréticos, usufructuarios u ocupantes a cualquier título, de los apartamentos y estacionamientos en que se divide "El Edificio", quienes se comprometen a que, además de ellos, sus familiares, trabajadores, dependientes, visitas, etc y además personas que por cualquier razón o circunstancia acudan a dichas propiedades, respeten fielmente las disposiciones de este reglamento.

Todo propietario, arrendatario, comodatario, usuario, acreedor anticrético, usufructuario u ocupante a cualquier título, será personal y solidariamente responsable por las infracciones que sean cometidas por sus familiares, trabajadores, cliente, visitantes, etc.

La responsabilidad por toda y cualquier infracción a lo previsto en los instrumentos determinados como fuentes en el artículo primero anterior o en este reglamento, al margen de la que deberá asumir el arrendatario u ocupante respectivo, recae solidariamente en el propietario.

ARTICULO TERCERO: Este Reglamento Interno tendrá fuerza obligatoria respecto a terceros MANA que o terceros propietarios de otros derechos reales y consecuencias MANA NOTARIA de personas, que adquiriera, a cualquier titulo, la propiedad, el



usufructo, el uso, la hipoteca u otro derecho, como en el caso de los arrendatarios, sobre cualquiera de los apartamentos o estacionamientos en que se ha dividido el edificio, quedará por este solo hecho sometido a este Reglamento y a la Ley.

## CAPITULO SEGUNDO DE LOS BIENES INDIVIDUALES Y COMUNES

**ARTICULO CUARTO: DE LOS BIENES INDIVIDUALES.-** Son bienes individuales los diversos departamentos, estacionamientos y bodegas que conforman el edificio, mismos que constan de los correspondientes títulos de dominio de cada propietario debidamente inscritos en el Registro de la Propiedad del Cantón Manta, en los cuales se determinan la alícuota y área útil.

Están incluidos en este dominio, el interior de las paredes medianeras, el piso y el techo hasta la mitad del espesor, y aquellos no declarados como bienes comunes. Son paredes medianeras las que separan un bien de otro de distinto dueño, las que separan un bien de los espacios de circulación o de los ductos de instalaciones de servicio general. Las paredes que delimitan el edificio con el exterior son de propiedad exclusiva, exceptuando la fachada en planta baja. La propiedad exclusiva incluye las ventanas, vidrios, marcos y puertas. Se excluyen las puertas que comunican con ducto de instalaciones ya que éstas son bienes comunes.

En los planos del edificio, de acuerdo con el Reglamento Interno de propiedad horizontal, se fijan los linderos, dimensiones y ubicación del edificio, distribución de las plantas en que está dividido, de los estacionamientos ubicados en el subsuelo y la de los departamentos que integran cada planta, de la piscina, gimnasio, salones y demás áreas sociales, las especificaciones de los espacios de circulación, instalaciones y demás bienes comunes del edificio.

Los planos en referencia, forman parte complementaria del presente reglamento el cual lo aceptan los copropietarios como único para el Régimen de Propiedad Horizontal, su relación y sus derechos.

A cada copropietario le corresponderá cubrir por su cuenta los gastos de administración, mantenimiento y reparación de sus bienes individuales.


Para introducir modificaciones en los bienes exclusivos es necesario que la obra proyectada no comprometa la estructura resistente, la seguridad, la solidez o la salubridad del inmueble declarado en propiedad horizontal y que el proyecto cuente con la autorización de los copropietarios a la Asamblea de Copropietarios en la que se trate y apruebe la respectiva solicitud y además, que se encuentre en conformidad con la ley de Propiedad Horizontal, el Reglamento General y el presente Reglamento Interno.

**ARTICULO QUINTO: DE LOS BIENES COMUNES.-** Se reputan bienes comunes del edificio, todo aquellos que no están comprendidos en el artículo anterior y todos los elementos y partes del edificio que no tiene carácter de bienes individuales, los cuales sometidos como están al régimen de copropiedad, no son susceptibles de apropiación individual ni exclusiva y sobre ellos cada copropietario tiene un derecho indivisible, comunitario y dependiente, cuya cuota se establece en el presente reglamento.

Son bienes comunes:



- a. El terreno.- El terreno sobre el que se asienta la construcción del edificio, área de estacionamiento, con inclusión de espacios destinados a retiros.
- b. Zona de libre acceso al área de estacionamiento.- Esta área por su uso es un bien común y en ningún caso podrá ser usado para otro fin específico que aquel para el que fue concebido.
- c. Recepción y sala de estar.- Esta área está prevista para el tránsito y descanso de los copropietarios y sus invitados; su mobiliario y decoración son de propiedad común.
- d. La terraza común.- Todo copropietario tiene acceso a disfrutar de la terraza de uso común, dándole el uso de esparcimiento o recreación visual. Para ingresar a la misma deberá solicitar las llaves al administrador, y tomar las precauciones necesarias a fin de evitar accidentes, los que en caso de producirse serán de exclusiva responsabilidad del solicitante.
- e. Piscina.- Esta concebida para beneficio exclusivo de los propietarios y sus invitados. Todos los usuarios deberán regirse a los horarios establecidos para su utilización y corresponde a cada uno tomar las precauciones necesarias para evitar accidentes: los niños siempre deben estar acompañados de un adulto, responsable de su seguridad; se mantendrán alejados los recipientes de vidrio de la zona demarcada. Queda prohibido consumir bebidas o alimentos dentro de la piscina.
- f. Spa hombres y spa mujeres.- Los copropietarios y sus invitados podrán hacer uso de los spa, dentro del horario establecido para su uso.
- g. Gimnasio.- Todos los copropietarios tendrán derecho al uso del gimnasio, para ello, deberán separar un turno, que quedará publicado en una pizarra a vista de todos los condominios. Cada usuario deberá preocuparse por dejar secos los equipos o aparatos que haya utilizado.
- h. Sala de eventos.- Esta área está prevista para el desarrollo de sesiones de comités o para reuniones privadas de cualquiera de los copropietarios; en este último caso, deberá realizarse una reservación del espacio.
- i. Los ascensores.- Son para el uso exclusivo de personas (10 máximo) y por ningún motivo podrá subirse por ellos equipos pesados que sobrepasen los 700 Kg, que es la capacidad máxima de carga. En la prohibición se incluyen materiales como basura, cemento, piedra, arena, madera, etc.
- j. Las escaleras, los pasillos y las puertas de ingreso.- Son para el tránsito de personas (copropietarios, empleados, visitas, etc.) y su limpieza y mantenimiento serán de exclusiva responsabilidad del administrador. Los gastos que se ocasionen serán asumidos por los copropietarios y determinados en la primera Asamblea de Copropietarios.
- k. El cuarto de transformadores, sala de máquinas de ascensores, cuarto de bombas, paneles de medidores eléctricos y de telefonía.- Por la seguridad de todos los copropietarios, usuarios y arrendatarios, a este sector solamente tendrá ingreso el administrador, o la personas que él delegue.
- l. Cisterna: Existe una cisterna general en el subsuelo, a partir de la cual se bombeará a todos los departamentos; para detallar el consumo de agua, a la entrada de cada departamentos se instalará un medidor de agua y una vez establecido el valor, éste se pagará al administrador junto con el pago de alquiler por otros servicios.

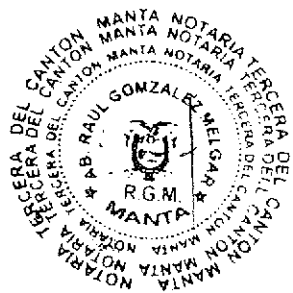

A cada copropietario le corresponderá cubrir por su cuenta los gastos de administración, mantenimiento y reparación de los bienes comunes, para lo cual se aplicará la alícuota correspondiente a cada uno de los bienes individuales.

La alícuota de derechos y obligaciones que, en razón del valor de sus bienes individuales, tiene cada copropietario respecto de los bienes comunes del edificio, se fijarán de acuerdo con la tabla de alícuotas que establece lo que cada departamento, estacionamiento o bodega representa porcentualmente con relación al edificio. Estos gastos estarán contemplados en el respectivo presupuesto anual, el mismo que podrá ser revisado las veces que sea necesario, como consecuencia de circunstancias eventuales. Dicho reajuste se hará al aumento de costos generalizados, para lo cual se tomarán como indicadores el aumento de índice de precios u otras situaciones que alteren la economía nacional, como el incremento salarial por efectos de reformas en la legislación laboral, previa aprobación de la asamblea de copropietarios.

**ARTICULO SEXTO. USO DE LOS BIENES COMUNES:** Cada propietario podrá servirse de los correspondientes bienes comunes, siempre que los utilice según su destino ordinario y no perjudique el uso legítimo de los demás dueños.

Los copropietarios deberán observar las regulaciones de la Administración respecto al uso de los mismos.

**ARTICULO SÉPTIMO. REGIMEN DE LOS BIENES COMUNES.-** Los bienes comunes de los copropietarios están sujetos al siguiente régimen:

- a. Los bienes Comunes Básicos o Esenciales son todos aquellos indispensables para la subsistencia de la copropiedad, como el terreno, los cimientos, estructura, techado, fachada, instalaciones para servicios de electricidad, agua, teléfonos, con sus respectivas redes, etc. esta enumeración no es de ninguna manera taxativa.
- b. Los bienes Comunes Necesarios son todos aquellos que sirven para el mejor desenvolvimiento del edificio tales como los equipos para seguridad, vigilancia, mantenimiento y servicio del edificio o comodidad y recreación de los copropietarios y usuarios del mismo.

**ARTICULO OCTAVO: DESTINO Y USO DE LOS BIENES DE USO PRIVATIVO:**

Los propietarios de los departamentos, no podrán darle a éstos otro uso que no sea el de vivienda. De la misma manera, los estacionamientos no serán utilizados como depósitos o lavandería de vehículos.

La violación de esta disposición podrá ser sancionada en la forma prevista en el presente Reglamento, sin perjuicio de la que la Junta Administrativa instruya al Administrador para que reinicie contra el infractor las acciones legales pertinentes para hacer cesar el arbitrio y responda las cosas a su estado primitivo, basándose para el efecto dicha junta en las disposiciones de Ley de Propiedad Horizontal, concordante con el Código civil que se aplicará para los casos de incumplimiento o desacato a lo previsto en los artículos precedentes.

**ARTICULO NOVENO - DE LA RESPONSABILIDAD.-** El propietario de cada apartamento, suite o local comercial del Edificio será personal y pecuniariamente

responsable de los daños causados de los bienes de los demás copropietarios o a los bienes comunes, por acto propio y solidariamente, si los daños provinieren de imprudencia o negligencia de sus dependientes, inquilinos, usufructuarios o tenedores a cualquier título de la propiedad.

ARTICULOS DECIMO - SUJETOS DEL REGLAMENTO. Todas las obligaciones que corresponden a los copropietarios en materia de uso y destino de los bienes exclusivamente propios y de los comunes, regirán igualmente para los nuevos adquirientes, inquilinos, sustitutos o tenedores a cualquier título, a quienes cada propietario deberá hacer conocer el contenido de este Reglamento y de las disposiciones que lo adicionen y reformen en el correspondiente contrato.

### CAPITULO TERCERO

#### DE LOS ORGANOS DE ADMINISTRACIÓN Y GOBIERNO

ARTICULO UNDECIMO - ORGANOS DE ADMINISTRACIÓN.- Para la buena administración y conservación del edificio y para regular los derechos y obligaciones recíprocas de los copropietarios, se establecen los siguientes órganos de gobierno y administración y funcionarios administrativos.

- a. La Asamblea de Copropietarios.
- b. La Junta Administrativa
- c. Presidente y Vicepresidente de la Junta Administrativa
- d. Administrador.

Las facultades y obligaciones de tales órganos y personas se determinan en este Reglamento.

#### DE LA ASAMBLEA DE COPROPIETARIOS

ARTICULO DUODECIMO - COMPOSICIÓN DE LA ASAMBLEA.- Está integrada por los copropietarios del Edificio, convocados y reunidos en la forma que se prevé a continuación.

#### ARTICULO DECIMO TERCERO ASAMBLEAS ORDINARIAS Y EXTRAORDINARIAS.

La Asamblea de Copropietarios se reunirá ordinariamente cada año, en uno cualquiera de sus cuatro primeros meses y extraordinariamente, cuando lo soliciten los copropietarios que representen por lo menos 25% de las alícuotas o tres de los miembros de la Junta Administrativa o a iniciativa del Presidente o de quien haga sus veces.

ARTICULOS DECIMO CUARTO.- CONVOCATORIAS.- Para que la Asamblea pueda reunirse y adoptar válidamente sus resoluciones deberá mediar convocatoria previa, cursada con por lo menos ocho días de anticipación al día de la reunión.

La convocatoria deberá efectuarse por medio de notificación escrita entregada en el domicilio señalado por cada copropietario y, además por carteles fijos en tres de los lugares más visibles del EDIFICIO o con igual anticipación, en uno de los periódicos de mayor circulación en la ciudad de Manta.

En toda convocatoria indicará el lugar, día, hora y objeto de la reunión.



Cuando estuviesen presentes todos los copropietarios o sus representantes o mandatarios y expresan su voluntad de constituirse en asamblea no será necesaria la convocatoria.

La convocatoria la hará el Administrador o quien lo subrogue. En su falta, la hará el Director de la Asamblea o el Secretario de la misma.

**ARTICULO DECIMO QUINTO - QUÓRUM.-** Para que haya quórum se necesitará un número de concurrentes cuyos derechos representen más del cincuenta por ciento de las alícuotas del Edificio.

Si hecha la convocatoria no concurriere un número de copropietarios que representen por lo menos dicho porcentaje, se hará una segunda convocatoria dentro de los ocho días subsiguientes, en la misma forma y con la misma anticipación que la anterior, con la advertencia de que la reunión se efectuará con cualquiera que fuere el número de copropietarios que asistiere.

**ARTICULO DECIMO SEXTO.- DEL DERECHO A CONCURRIR Y VOTAR.-** Para poder asistir y votar en la Asamblea, cada copropietario deberá justificar encontrarse al día en el pago de las expensas comunes, multas, intereses de mora y cuotas extraordinarias, así como de cualquier otro valor que adeudara a la copropiedad, mediante certificación otorgada por la administración.

Cada copropietario tendrá votos en proporción a su respectiva alícuota.

**ARTICULO DECIMO SÉPTIMO.- DE LA REPRESENTACIÓN.-** Cada copropietario podrá hacerse representar en la sesión por otra persona, mediante poder, carta poder o simple autorización que se entregará a quien instale o dirija la Asamblea.

**ARTICULO DECIMO OCTAVO.- DE LAS RESOLUCIONES.** Salvo los casos de excepción, la Asamblea adoptará sus resoluciones por mayoría de votos de los copropietarios asistentes a la reunión.

Todo acuerdo que entrañe la imposición de gravámenes extraordinarios, la construcción de mejoras voluntarias, cualquier sensible alteración en el goce de los bienes comunes, reparación u otras que signifiquen modificación de la estructura existentes, aumentos de edificación horizontal o vertical ya sea en la fachada o en el propio departamento se requerirá por lo menos el 75% de votos de los copropietarios concurrentes a la Asamblea. Dicha resolución se elevará a escritura pública con el texto íntegro del acta pertinente.

**ARTICULO DECIMO NOVENO - INSTALACIÓN DE LA ASAMBLEA.-** La Asamblea se instalará en la hora señalada en la convocatoria, de existir el quórum reglamentario. Esta será dirigida por un Director designado por ella y actuará como secretario el nombrado por dicha Asamblea, ambos durarán un año en sus funciones.

En caso de falta o impedimento de los titulares o de uno de ellos, la Asamblea designará un Director y/o un Secretario Ad Honoris.

**ARTICULO VIGÉSIMO.- DE LAS ACTAS DE LAS ASAMBLEAS.-** De las resoluciones de la Asamblea, de los votos en contra y de los votos salvados se dejará constancia en el acta, que se redactará y aprobará en la misma sesión, a fin de que las resoluciones adoptadas surtan efectos inmediatamente. Llevarán las firmas autógrafas del Director y del Secretario. El Administrador llevará bajo su responsabilidad el libro de Actas en originales.

ARTICULO VIGÉSIMO PRIMERO.- DEBERES DE LA ASAMBLEA.-  
Corresponde a la Asamblea:

- a. Elegir de entre sus miembros, a cinco vocales principales con sus respectivos suplentes, para que conformen la Junta Administrativa, quienes durarán un años en el ejercicio de sus funciones y podrán ser reelegidos indefinidamente, continuando en sus funciones hasta ser debidamente reemplazados.

En caso de que el copropietario sea una persona jurídica y quisiera considerárselo como miembro de la Junta Administrativa, se entenderá que ha sido elegido al designar a su representante legal como vocal de dicha junta.

- b. Distribuir entre los copropietarios las cuotas o expensas necesarias para la administración, conservación y reparación de los bienes comunes.
- c. Imponer gravámenes extraordinarios, cuando haya necesidad de ellos para la mejor administración y conservación de los bienes comunes, para su reparación y mejoras voluntarias.
- d. Expedir, modificar o reformar el Reglamento Interno de Copropiedad y Administración del Edificio con una mayoría de votos que represente más del 50% del valor total de las alícuotas de los copropietarios concurrentes a la Asamblea.
- e. Exigir cuentas al Administrador cuando lo estime necesario.
- f. Autorizar la compra o venta de bienes inmuebles con una mayoría de votos que represente más del 75% de las alícuotas de los copropietarios concurrentes a la Asamblea.
- g. Conocer y resolver sobre el Presupuesto Anual General de Gastos de la Administración.
- h. Ejercer todas las demás facultades que sean de interés común y que no estén atribuidas en la Ley, Ordenanzas y en este Reglamento a otro de los órganos de la Administración y decidir sobre cualquier asunto que haya sido planteado por dichos órganos de administración a la consideración de la Asamblea.
- i. Delegar una o más de sus atribuciones a la Junta Administrativa para lo cual se requerirá siempre una votación de los copropietarios asistentes que representen más del 50% de las alícuotas del Edificio.
- j. Sanciona a los copropietarios que infringieran la ley de propiedad horizontal o el presente reglamento interno en los casos en que sea de su competencia.
- k. Revocar y reformar las decisiones del administrador cuando estas no se sujeten a la ley, a los reglamentos, o no resultasen convenientes para los intereses del edificio.

DE LA JUNTA ADMINISTRATIVA

ARTICULO VIGÉSIMA SEGUNDO - COMPOSICIÓN.- La Junta Administrativa estará formada por cinco miembros, con derecho a voz y voto. El Administrador, quien hará las veces de Secretario en las Juntas Administrativas, podrá concurrir con voz pero sin voto.

Los suplentes actuarán solo en caso de falta o ausencia de los Principales. El Asesor Jurídico de la Junta Administrativa podrá asistir a las sesiones cuando fuese convocado, tendrá voz pero no voto.

ARTICULO VIGESIMO TERCERO - DE LOS FUNCIONARIOS. La Junta designará de entre sus miembros a un Presidente y a un Vicepresidente. Al Presidente le



corresponderá dirigir las sesiones y el Administrado actuará en la Secretaría de la misma. En caso de falta del Presidente le subrogará el Vicepresidente y en falta del Secretario lo subrogará la persona designada por dicho organismo, con carácter de ocasional.

Las subrogaciones no previstas en este Reglamento, las resolverá la Junta Administrativa.

Las demás facultades y deberes del Presidente, Vicepresidente y Administrador o Secretario, se consignarán en el Reglamento o Reglamentos respectivos que el efecto se expidan o serán objeto de resoluciones que adopten la Junta administrativa.

**ARTICULO VIGESIMO CUARTO - DE LAS SESIONES.** La Junta Administrativa se reunirá extraordinariamente cuando las circunstancias lo exijan y, por lo menos, en forma ordinaria, una vez cada sesenta días.

**ARTICULO VIGESIMO QUINTO - QUORUM.** Para que se entienda legalmente instalada la Junta Administrativa se requerirá la presencia de tres de sus miembros y las decisiones se tomarán por mayoría simple de votos. Cada vocal tendrá derecho a un voto.

**ARTICULO VIGESIMO SEXTO - CONVOCATORIA.** Para las sesiones ordinarias a los miembros de la Junta Administrativa los convocará el Secretario o el Administrador, con por lo menos ocho días de anticipación y para las extraordinarias, los convocará igualmente cualquiera de ellos, con cuarenta y ocho horas de anticipación por lo menos, a petición de uno de sus miembros, mediante nota que contendrá, en ambos casos, el lugar, día, hora y objeto de la reunión. Podrá prefijarse un día y hora para las futuras reuniones, no siendo en tal caso necesarias las convocatorias. Tampoco lo serán en el caso de que estén presentes los cinco vocales principales.

**ARTICULO VIGESIMO SEPTIMO - ATRIBUCIONES.** La Junta Administrativa se establece para la pronta y oportuna resolución de todos los problemas atinentes al mantenimiento, conservación y reparación de los bienes comunes y tendrá la calidad de órganos consultivo del Administrador, correspondiéndole principalmente:

- l. Ejercer la fiscalización administrativa y contable de la Administración y dar cuenta de ella a la Asamblea.
- m. Adoptar, en receso de la Asamblea, las medidas de carácter urgente o importante que sean necesarias, aunque la correspondiente resolución que tome no sea de orden privativo de la Junta; pero, ésta tendrá en la próxima reunión de la Asamblea la obligación de informar del particular.
- n. Designar y remover al Administrador así como fijar sus honorarios y emolumentos, respectivamente. El Administrador podrá ser o no copropietario y hará las veces de Secretario en la Junta.
- o. Decidir la contratación de las diferentes coberturas que contendrá la Póliza de Seguro General obligatorio; y distribuir entre los copropietarios las cuotas para el pago de la prima.
- p. Elaborar el proyecto de presupuesto anual de ingresos y egresos de la Administración y someterlo a la aprobación de la Asamblea.
- q. Autoriza o ratificar, según el caso, los actos y contratos del Administrador, cuando así lo solicite o lo exija este Reglamento.
- r. Ejercer todas las atribuciones que le delegue la Asamblea de copropietarios y, en orden de atender todas las necesidades urgentes relativas a la administración del

Edificio, intervenir como delegado de la Asamblea, en su representación, sin limitación alguna.


- s. Autorizar los contratos que fuere a celebrar el Administrador cuando su cuantía excediere de cinco remuneraciones básicas unificadas de los trabajadores en general, y que no estuvieren previstos en el Presupuesto Anual.
- t. Autorizar la compra de bienes, materiales, equipos, etc. cuya adquisición no estuviere prevista en el presupuesto ordinario de gastos.
- u. Autorizar la venta de bienes inmuebles que por su estado no cumplan la finalidad para la cual fueron adquiridos o fuere menester su sustitución.
- v. Autorizar los traslados de fondos de uno u otro rubro del presupuesto, cuando fuere necesario.
- w. Reglamentar la constitución y administración del fondo de reserva y determinar la cuota con la que cada propietario deberá contribuir para la formación del mismo, la cual será proporcional a su alícuota sobre los bienes comunes.
- x. Intervenir en los conflictos que ocurren entre los copropietarios y que no hayan sido solucionados con la sola intervención del Administrador y tratar de darles solución conforme a las normas de equidad y justicia.
- y. Imponer a los copropietarios las multas previstas en este Reglamento hasta por una cuantía no mayor de tres remuneraciones básicas unificadas para los trabajadores en general.
- z. Planificar y ordenar la decoración especial de las áreas comunes del Edificio en las ocasiones circunstancias que estime convenientes.
- aa. Determinar el horario de apertura, cierre e iluminación de las distintas dependencias del Edificio.
- bb. Autorizar o negar toda clase de eventos de tipo social, artístico o cultural que se pretenda realizar en el edificio.
- cc. Delegar todas o parte de sus atribuciones al Administrador, para el mejor cumplimiento de su cometido.
- dd. Designar al Asesor Jurídico y fijar sus honorarios; e, instituir como Procurador Común de los copropietarios al Administrador, cuando lo estime necesario.
- ee. Expedir reglamentos especiales para la mejor administración y conservación del Edificio así como para el mejor desenvolvimiento de los órganos de Administración del mismo y también para la utilización de los bienes comunes.
- ff. Ejercer todas las demás facultades que le correspondieren de acuerdo a la naturaleza de sus funciones o de conformidad con este reglamento o los que expidiere la Asamblea.

#### DEL ADMINISTRADOR

ARTICULO VIGÉSIMO OCTAVO - DESIGNACIÓN.- El Administrador será designado por la Junta Administrativa.

Corresponde a la Junta Administrativa, a través de su Presidente la suscripción del correspondiente poder para que ejerza la Administración, fijando las condiciones del mismo: periodo de duración, garantías si fuere necesario, obligaciones y responsabilidades, así como establecer otros deberes y atribuciones del Administrador, a más de los señalados en este reglamento.

El Presidente de la Junta Administrativa podrá asumir provisionalmente las funciones de administrador en caso de falta o impedimento de éste, hasta que la Asamblea General resuelva lo pertinente.

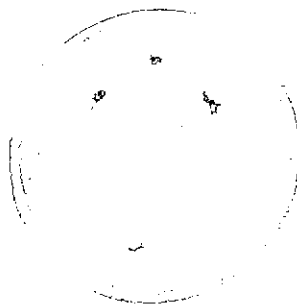

ARTICULO VIGÉSIMO NOVENO - FUNCIONES Y ATRIBUCIONES DEL ADMINISTRADOR. No obstante lo dicho, se establecen como funciones y atribuciones del Administrador:

- a. Ejercer la representación legal, judicial y extrajudicial de los copropietarios del edificio El Navegante, en todo cuanto se relacione al Régimen de Propiedad Horizontal del mismo, especialmente sobre el cobro de las cuotas, intereses, multas, reclamos, demandas, actos y contratos determinados o autorizados por la ley y reglamentos en conformidad con las atribuciones conferidas por la Ley y este Reglamento, con todas las facultades que le delegue la asamblea y/o la Junta.
- b. Comparecer a juicio, por delegación de la Junta, ante las autoridades administrativas, judiciales o de policía.
- c. Celebrar contratos y contraer obligaciones dentro de los límites de atribuciones que se indican en este Reglamento, o que sean fijados por la Junta Administrativa.
- d. Cumplir y hacer cumplir las decisiones de la Asamblea de copropietarios y de la Junta Administrativa.
- e. Convocar a las sesiones de Asamblea de Copropietarios y Junta Administrativa y asistir a ellas.
- f. Recaudar los dineros de las contribuciones que están obligados a pagar los copropietarios, así como las provenientes de las rentas de la copropiedad y manejar los fondos de la misma, con las limitaciones establecidas en este Reglamento y con la obligatoriedad de demandar al copropietario que hubiere incurrido en una mora que exceda los dos meses de expensas ordinarias e iniciar la acción judicial cuando se encontrase impaga por más de dos meses alguna cuota extraordinaria o la imposición de la multa.
- g. Cancelar cumplida y oportunamente todas las obligaciones de carácter común a entidades públicas y privadas:
- h. Proyectar la creación de cargos necesarios para la administración de la copropiedad, sus funciones y remuneración.
- i. Nombrar, dirigir y remover al personal de trabajadores. Las remuneraciones del personal deberán ser aprobados por la Asamblea General y formar parte del presupuesto de gastos anuales.
- j. Presentar a la Junta Administrativa el proyecto de ingresos y gastos anuales con 60 días de anticipación a la fecha prevista para la reunión de la Asamblea de copropietarios.
- k. Llevar los libros de la administración, tanto de Contabilidad como de matrícula inmobiliaria.
- l. Controlar a la persona que se haga cargo de la vigilancia y limpieza del Edificio, ya sea ésta natural o jurídica, previa autorización de la Junta.
- m. Ejecutar las labores corrientes de administración de la copropiedad: realizar u ordenar las tareas que fueren de urgencia para la conservación e integridad del edificio, controlar y supervigilar las instalaciones comunales en forma periódica, continua y sistemática para cuidar la conservación y buen funcionamiento de los bienes y servicios comunes y la buena presentación del Edificio.
- n. Contratar, siguiendo las instrucciones de la Junta Administrativa, el Seguro General Obligatorio.
- o. Impedir por todos los medios la conformación de grupos de personas que ocupen las áreas comunes del Edificio como sitio habitual para sus reuniones.

- p. Conservar en orden los títulos del edificio, poderes, comprobantes de ingresos y egresos y todos los documentos que tengan relación con el edificio.
- q. Conservar copia certificada de la Escritura Pública de constitución de Propiedad Horizontal del Edificio El Navegante, de la Escritura Pública de compraventa del terreno sobre el cual está construido el edificio, así como de los planos arquitectónicos, estructurales, de instalaciones generales y otros documentos, todos los cuales formaran la documentación oficial del edificio. Toda esta documentación oficial del edificio. Toda esta documentación oficial deberá entregarse mediante acta a su sucesor.
- r. Llevar un libro de registros de copropietarios, arrendatarios, comodatarios, acreedores, anticrético y usuarios del edificio, con indicación de sus respectivas.
- s. Ejercer las demás funciones y cumplir con las obligaciones que le corresponden dada la naturaleza de su cargo y, cumplir con todo lo que le sea encomendado por la Asamblea de copropietarios y por la Junta Administrativa.

#### CAPITULO 4

#### DE LOS DERECHOS, OBLIGACIONES Y PROHIBICIONES DE LOS COPROPIETARIOS.

**ARTICULO TRIGÉSIMO - DERECHOS.**- Los Copropietarios tendrán los derechos establecidos en la Ley Ordenanza de Propiedad Horizontal, siempre que no se opongan a lo prescrito en este Reglamento. Tales como:

- a. Ejercer sus derechos de propiedad sobre sus bienes exclusivos, usar y disponer de ellos en la forma y con las limitaciones impuestas por la ley de Propiedad Horizontal, el Reglamento General y este Reglamento;
- b. El derecho de acceso y uso del interior de los departamentos es exclusivo de los propietarios de los mismos;
- c. Ejercer su derecho de propiedad sobre los bienes comunes del edificio en la proporción que le corresponda y hacer uso de ellos con las limitaciones y en forma legal y reglamentaria;
- d. Concurrir a las Asambleas de Copropietarios y ejercer su derecho de expresión, de voto, de petición y, en general, hacer uso de los derechos y atribuciones que la ley y este Reglamento le asignen como miembro de este organismo colegiado;
- e. En caso de remate de algún bien y habiendo dos o más posturas iguales, tendrán derecho de preferencia los condominios del edificio.
- f. Los demás derechos y obligaciones establecidas por la Ley, Reglamentos y Ordenanzas.

Para poder gozar de estos derechos, así como para recibir los servicios comunes de redes de energía eléctrica, telefónicas, aire acondicionado, agua potable, servicios de limpieza u otros, el Copropietario deberá estar al día en el pago de las expensas comunes de administración y de cualquier otro valor que adeudase o que fijase la Asamblea de Copropietarios, la Junta Administrativa o el Administrador; encontrarse al día en el cumplimiento de todas sus obligaciones y no haber sido suspendidos sus derechos de acuerdo con este Reglamento.

El arrendatario, usufructuario o acreedor anticrético, sustituirá al copropietario en sus derechos de uso sobre los bienes comunes del edificio y en las obligaciones inherentes al Régimen de Propiedad Horizontal y al presente Reglamento Interno.



ARTICULO TRIGÉSIMO PRIMERO - OBLIGACIONES Y DEBERES.- Los copropietarios están sujetos a los deberes y obligaciones contenidos en las normas legales y este Reglamento y, en especial, a:

- a. Cumplir con las disposiciones legales y reglamentarias que norman el régimen de Propiedad horizontal, el Reglamento General y las de este Reglamento, acatar las resoluciones de la Asamblea de Copropietarios y desempeñar los cargos y comisiones que ésta le confiera;
- b. Permitir al Administrador la inspección de sus bienes exclusivos en caso de daños en sus instalaciones, quejas de copropietarios.
- c. En los contratos de enajenación, comodato, arrendamiento o anticresis respecto a sus bienes exclusivos, el copropietario deberá hacer constar que el adquirente, arrendatario o anticrético se someterá, expresamente, al presente Reglamento y a las resoluciones generales, tomadas por la Asamblea de Copropietarios. El copropietario comunicará, por escrito, al Administrador, sobre el particular.
- d. Cancelar oportunamente los gastos y expensas ordinarios y extraordinarios necesarios para la administración, conservación, prima de seguros del edificio y mejoras de los bienes comunes con arreglo a la tabla de cuotas que se establezca de acuerdo con el cuadro de alícuotas. Estas cuotas deberán ser satisfechas dentro de los primeros cinco días de cada mes. En caso de mora se cobrará ser satisfecha dentro de los primeros cinco días de cada mes. En caso de mora se cobrará el interés máximo comercial convencional legal sin perjuicio de la acción judicial correspondiente;
- e. Pagar las cuotas extraordinarias que acordare la Asamblea de Copropietarios, especialmente en el caso de producirse destrucción o daño parcial del edificio, piscina, áreas de estacionamiento, ascensores y en general de los bienes comunes. Estas cuotas serán determinadas y pagadas dentro del plazo que señale la misma Asamblea;
- f. Colocar la basura en el lugar destinado para el efecto y en el horario señalado, la misma que será depositada en bolsas de plásticos herméticamente cerrada.
- g. El copropietario, arrendatario, anticrético o cualquier personas que use o goce un departamento por otro título legal, será solidariamente responsable con sus trabajadores domésticos, visitantes y terceros que tengan relación con el titular del departamento, en caso de que infrinjan la ley de Propiedad Horizontal, su Reglamento y el presente Reglamento Interno.
- h. Conservar el interior de sus departamentos en perfecto estado de aseo. Reparar de inmediato los desperfectos que se produjeran en sus departamentos y que ocasionen o puedan ocasionar perjuicio a sus vecinos, a terceros o a la presentación general del edificio.
- i. Afrontar, inmediatamente, los gastos por daños ocasionados por ellos mismos, sus familiares, dependientes o clientela, por su culpa o negligencia, a los demás copropietarios o a los bienes comunes del edificio
- j. Respetar los horarios de apertura y cierre de actividades que determine la Junta Administrativa.
- k. Señalar domicilio, dentro del territorio ecuatoriano, para las notificaciones de carácter administrativo que por cualquier causa debe hacerle la administración. En caso de incumplimiento de esta obligación, las notificaciones se harán en su departamento, en concordancia con lo dispuesto en los Artículos Cuadragésimo y Cuadragésimo segundo del presente Reglamento.
- l. Notificar de todo traspaso de la propiedad o tenencia de su local para el Registro que debe llevar el Administrador.


m. Los dueños de departamentos con terrazas asignadas a su uso específico están obligados al mantenimiento y limpieza de las mismas por cuenta propia y en general, a las demás obligaciones expuestas anteriormente

**ARTICULO TRIGESIMO SEGUNDO -- PROHIBICIONES.** Se prohíbe determinadamente a los copropietarios.

- a. Usar los bienes comunes o sus bienes individuales para fines distintos de los autorizados por la Junta Administrativa o usuarios con fines ilícitos, inmorales, contrarios a este Reglamento y que afecten las buenas costumbres, la tranquilidad de los copropietarios y/o arrendatario o la seguridad del edificio;
- b. Utilizar las áreas comunes del Edificio para reuniones de tipo político, religioso o sindical o efectuar en ellas mítines, concentraciones o eventos del mismo carácter.
- c. Ejercer en los departamentos actividades que comprometan la seguridad, solidez y salubridad del edificio, así como conservar o depositar sustancias o mercaderías peligrosas, explosivas, inflamables, antihigiénicas o que produzcan humedad, malos olores, humo o cualquier clase de molestias a los demás;
- d. Dañar, modificar o alterar en forma alguna, ni aun a título de mejora, los bienes comunes del edificio;
- e. Modificar las distribuciones de la tabiquería, de la mampostería de su propiedad exclusiva sin la autorización escrita y expresa de la Asamblea General de Copropietarios, previa consulta a un ingeniero consultor capacitado que certifique que los cambios propuestos son posibles. La tabiquería de ductos es inalterable;
- f. Realizar actos contrarios a las leyes, reglamentos y disposiciones de la Asamblea de Copropietarios o que sean incompatibles con el Régimen de Propiedad Horizontal al que está sometido este edificio;
- g. Instalar antenas de radio, televisión o cable sobre los bienes comunes del edificio, salvo con autorización expresa de la Asamblea de Copropietarios;
- h. Instalar maquinaria industrial pesada o que produzca ruido o trepidación en el edificio o que pueda afectar la seguridad del mismo o la comodidad de sus ocupantes o instalar máquinas que produzcan vibraciones, interfieran o distorsionen las ondas radiales o de televisión, o alteren el flujo normal de la corriente eléctrica;
- i. Almacenar sustancias explosivas, tóxicas, insalubres o contaminantes tanto en los bienes exclusivos como en los comunes.
- j. Por seguridad de los habitantes del Edificio, está prohibido la instalación de artefactos que consuman gas sin la autorización expresa y escrita del administrador, quien será solidariamente responsable con quien infrinja este reglamento por los accidentes que ocurrieran.
- k. Introducir y mantener animales dentro de los departamentos. En todo caso no se permitirá el libre tránsito de animales por las áreas comunes del edificio;
- l. Mantener abiertas las puertas que comunican sus departamentos con los espacios de circulación común y utilizar éstos como una extensión de sus bienes exclusivos o utilizar los vestíbulos, corredores, escaleras y terrazas del edificio como lugares de almacenamiento, de reunión o de trabajo o para el desarrollo de actividades ajenas a aquellas para las que fueron concebidas y que interfieran con el tránsito normal de las personas. El administrador esta facultado para efectuar su inmediato retiro, sin perjuicio de la sanción que se le imponga.



- m. Pintar o colocar letreros, signos, avisos o anuncios en los vidrios de los departamentos del edificio, en los vestíbulos, corredores, escaleras, en las puertas que comunican los departamentos con los espacios de circulación; y, en general, en los bienes comunes del edificio. Únicamente constará en la puerta de entrada al departamento, el número de identificación del mismo, que será de carácter uniforme e instalado por la administración del edificio;
- n. Colgar ropas, alfombras, o cosas similares en las ventanas, paredes, terraza y, en general, colocar cosa alguna en las ventanas o bienes comunes, ni sacudir polvos en las mismas, ni limpiar las cosas golpeando contra las paredes exteriores del edificio;
- o. Instalar cortinas que distorsionen la armonía y la estética del edificio; pueden colocarse cortinas de tela, plásticas o de otros materiales disponibles en el mercado, siempre que su color se encuentre entre los dos tonos especificados en las siguientes muestras:

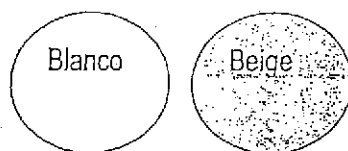

- p. Solo se permitirá el uso de plantas ornamentales cuando su permanencia en el interior de los apartamentos, suites o locales particulares no afecte el aseo y no desarmonice con la estética y buena conservación y presentación del Edificio.
- q. Tocar música o causar ruidos a niveles que trasciendan del ámbito de su departamento; utilizar altoparlantes, música en alto volumen, receptores de televisión y, en general, cualquier otro dispositivo que provoque ruido, resonancia o afecte de otra manera la tranquilidad de los propietarios o usuarios del Edificio.
- r. Se prohíben el uso excesivo de bocinas, alarmas sonoras, equipos de sonido y las reuniones sociales dentro del área de estacionamiento; igualmente, queda prohibido expresamente, lavar vehículos dentro de la zona.  
En caso de producirse un accidente entre dos o más vehículos en el área de estacionamiento, el causante resarcirá el daño con el pago de la respectiva reparación al propietario del vehículo perjudicado. En todo caso, los accidentes que se produjesen serán de cuenta y riesgo exclusivo de los actores. En caso de no ponerse de acuerdo, deberán atenerse a lo dispuesto en la ley y a la competencia de los jueces respectivos.
- s. Colocar en los sectores particulares, con vista al exterior, ropa o cualquier objeto susceptible de afectar la estética del edificio o comodidad de los demás copropietarios;
- t. Pintar o colocar rótulos, carteles, letreros, avisos, inscripciones o signos en la fachada del edificio, salvo con autorización escrita de la Asamblea de Copropietarios y en la forma y con las delimitaciones que ella lo permita;
- u. Arrojar basura o cualquier desperdicio en los pasillos, escaleras, pasajes y demás bienes de uso común del Edificio o dejar cestos de basura fuera de las instalaciones destinadas para el efecto. La Administración regulará la forma y oportunidad que se efectuará el servicio de recolección de basura en el Edificio, siendo obligatorio observar sus disposiciones.
- v. Provocar emanaciones de olores molestos, nocivos o desagradables.
- w. Utilizar los servicios del personal dependiente de la Administración para actividades, trabajos y/o servicios de carácter particular.

- x. Poner o fijar clavos, tornillos o soportes en los tabiques divisorios o paredes medianeras que puedan perjudicar a los demás bienes particulares o bienes comunes del Edificio.
- y. Salvo casos de emergencia, manipular los equipos de seguridad instalado por la Administración en las zonas internas y externas del Edificio.
- z. Y en general, todos aquellos actos prohibidos por la ley de Propiedad Horizontal y el presente Reglamento Interno.

## CAPITULO QUINTO DEL REGIMEN ECONOMICO

ARTICULO TRIGÉSIMO TERCERO - DE LOS FONDOS. Los fondos de la copropiedad proviene de las siguientes fuentes:

- a. De las contribuciones ordinarias de los copropietarios para los gastos corrientes y necesario de la copropiedad
- b. De las contribuciones extraordinarias que sean impuestas a los copropietarios.
- c. De las rentas que produzcan los bienes comunes y que por resolución de la Junta Administrativa sean destinados a un fin lucrativo.
- d. De los rendimientos que produzcan las inversiones que haga la copropiedad;
- e. De los demás ingresos que resulten de la aplicación de este reglamento, como multas, indemnizaciones, intereses, etc.; y,
- f. Los provenientes de contribuciones y cualquier otra fuente lícita.


ARTICULO TRIGÉSIMO CUARTO - MANEJO DE LOS FONDOS.- Los fondos de la copropiedad serán necesariamente manejados a través de cuenta corriente bancaria, con la firma del Administrador y uno cualquiera de los miembros de la Junta Administrativa designada por ésta. Sin embargo, la Junta podrá señalar una suma prudencial para gastos menores, que será manejada por el Administrador por el sistema de Caja Chica, con las limitaciones establecidas en este Reglamento.

## CAPITULO SEXTO DEL PRESUPUESTO, DE LA CONTABILIDAD Y DEL FONDO DE RESERVA

ARTICULO TRIGÉSIMO QUINTO.- DEL PRESUPUESTO ANUAL, DEL ESTUDIO Y APROBACIÓN. La Junta Administrativa presentará anualmente para el estudio y la aprobación de la Asamblea General de Copropietarios el proyecto de presupuesto de ingresos y gastos. El monto del presupuesto aprobado se dividirá proporcionalmente de acuerdo con las alíquotas de cada propietario.

ARTICULO TRIGÉSIMO SEXTO - FONDO COMUN DE RESERVA. Se crea este fondo común de acuerdo con lo estipulado en el artículo 31 del reglamento General de la Ley de Propiedad Horizontal, se formará con el 5% de recargo sobre los gastos comunes y se incrementará con el producto de multas, intereses y con aportes voluntarios. Se destinará a gastos comunes urgentes y reparaciones de bienes de dominio común.

Los gastos de administración, reparación, conservación, reposición y/o mejora de los bienes comunes serán de cargo de todos los copropietarios según las cuotas a

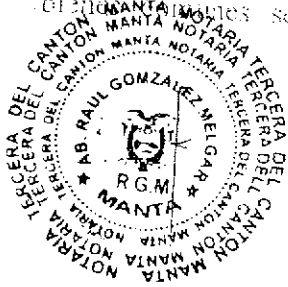

establecerse en la primera Asamblea de Copropietarios. Se exceptúan los gastos de reparación o reemplazo que se originen en los actos de culpa o dolo de algún copropietario infractor. Los copropietarios estarán solidariamente obligados al pago de daños que causen sus respectivos arrendatarios, usuarios, comodatarios, acreedores anticréticos y en general con la persona que use su propiedad exclusiva, con relación a los bienes comunes del edificio.

**ARTICULO TRIGÉSIMO SÉPTIMO - SEGURO OBLIGATORIO.-** De conformidad con lo dispuesto en la Ley de Propiedad Horizontal, la Administración, de manera obligatoria, contará y mantendrá vigente el seguro contra incendio del Edificio.

**ARTICULO TRIGÉSIMO OCTAVO - DE LA RESPONSABILIDAD.-** La Junta Administrativa y el Administrador serán los responsables de la ejecución del presupuesto anual de ingresos y egresos aprobados por la Asamblea de copropietarios.

#### **CAPITULO SÉPTIMO**

##### **DISPOSICIONES GENERALES**

**ARTICULO TRIGÉSIMO NOVENO - COBRO DE VALORES.** El cobro de los valores que los propietarios adeuden según la administración, se harán en juicio ejecutivo y los propietarios son solidaria, pecuniaria, personal e ilimitadamente responsables por la falta de cumplimiento de las obligaciones establecidas en este Reglamento y del incumplimiento o infracción de la Ley y este Reglamento por parte de sus familiares invitados, arrendatario, personal y más ocupantes de sus respectivas propiedades exclusivas.

**ARTICULO CUADRAGÉSIMO - APELACIONES.-** Cualquier propietario podrá impugnar los acuerdos de la Asamblea General o de la Junta Administrativa, que considere contrarios a la Ley, a los reglamentos o a las Ordenanzas de la materia; no obstante la cual, el acuerdo o resolución será ejecutado bajo la responsabilidad de los copropietarios que hubieren votado a favor. Dicha impugnación solo podrá internarse dentro de los diez días siguientes a la notificación del acuerdo o resolución y la interposición de dicho recurso, se concederá únicamente en el efecto devolutivo siendo, por tal razón, obligatorio el cumplimiento de la resolución o acuerdo impugnado, para poder intentar el recurso respectivo. La notificación a que se refiere este artículo se hará y entenderá legalmente realizada dejando copia del acuerdo o resolución, en caso de ausencia del copropietario, dentro del departamento.

**ARTICULO CUADRAGÉSIMO PRIMERO - LOS TRIBUTOS.-** Por cada apartamento serán pagados los tributos, por sus respectivos propietarios, como si se tratase de predios aislados divisibles.

**ARTICULO CUADRAGÉSIMO SEGUNDO - DOMICILIO.-** Todos los copropietarios señalan como domicilio, para efectos y la aplicación de este reglamento, su apartamento dentro del edificio EL NAVEGANTE de la ciudad de Manta.

**ARTICULO CUADRAGÉSIMO TERCERO - ARBITRAJE.-** En caso de controversia o diferencia derivada de este contrato o que guarde relación con éste, será resuelta definitivamente por un Tribunal de Arbitraje que se integrará y funcionará de acuerdo con la Ley de Arbitraje y Mediación vigente en Ecuador y el Reglamento para

el funcionamiento del Centro de Arbitraje y Conciliación de la Cámara de Comercio de Manta. La sede será Manta y el español, el idioma del proceso.

El Tribunal de Arbitraje a cuya resolución en derecho se someten las partes, estará conformado por tres árbitros, de los cuales cada parte nombrará un árbitro y el tercero, que presidirá el Tribunal, será nombrado por ambos árbitros, de entre quienes integran la Lista de árbitros del Centro de Arbitraje o de no lograr un consenso, será nombrado por el director de dicho Centro.

**ARTICULO CUADRAGÉSIMO CUARTO - REPRESENTACIÓN LEGAL.-** La representación legal, judicial y extrajudicial de los copropietarios del inmueble constituido en condominio o declarado en propiedad horizontal la ejerce, conjuntamente, el Presidente y el Administrador en todo lo relacionado al Régimen de Propiedad Horizontal, quienes legitimarán su personería con las copias certificadas de la parte pertinente del Acta en que fueron elegidos.

**ARTICULO CUADRAGÉSIMO QUINTO - MANDATO.-** Se establece en forma expresa que, a pesar de la condición de mandatario que tiene el Administrador, sus relaciones con los copropietarios serán de naturaleza civil, por lo tanto regirán sobre ellas las disposiciones de la Ley de Propiedad Horizontal, sus reglamentos y ordenanzas y las del código Civil y de Procedimiento Civil.

**ARTICULO CUADRAGÉSIMO SEXTO - COBRO DE CONTRIBUCIONES Y CUOTAS.-** Cuando el Administrador deba cobrar el monto de las contribuciones o cuotas, el copropietario quedará sujeto no sólo al pago de las mismas sino al del máximo interés por mora permitido por la ley, vigente a la fecha de pago o de la obligación, sobre el monto principal de éstas. De conformidad con lo dispuesto en la Ley de Propiedad Horizontal, en su Art. 13, en concordancia con el Art. 6 del respectivo Reglamento. La copia del Acta de la sesión de la asamblea en que se acuerden las expensas comunes, tendrá mérito ejecutivo para el cobro de las mismas, pasados treinta días de acordadas y el Administrador tiene la atribución de cobrar por la vía ejecutiva las expensas y cuotas referidas en el presente Reglamento Interno.

**ARTICULO CUADRAGÉSIMO SÉPTIMO.-** Los casos no previstos en este reglamento y que no pueden ser resueltos de conformidad con la ley y el reglamento de propiedad horizontal por no encontrarse estipulados en dichos instrumentos, serán resueltos por la asamblea general de copropietarios mediante resolución adoptada por mayoría simple de los asistentes a dicha sesión.

#### **DEFINICIÓN DE TERMINOS:**

##### **1.1. AREA DE TERRENO:**

Está constituida por el área total del terreno en la que se encuentra implantada la construcción, perteneciendo esta área a los copropietarios de la misma.

##### **1.2. AREA DE CONSTRUCCIÓN:**

Comprende la totalidad del área de construcción del edificio, incluyendo la piscina y las terrazas accesibles.

##### **1.3. AREA COMUN:**

Esta conformada por la suma de todas las áreas de uso o propiedad común, como: Salón de eventos, pasillos, escaleras, ascensores, ductos, piscinas, gimnasio, terranos, etc.



#### 1.4. AREA NETA VENDIBLE:

Es la resultante o sumatoria de todas las áreas vendibles (estacionamientos, bodegas y departamentos), misma que debe ser igual a la diferencia entre el área de construcción y el área común del edificio.

Se entenderá como bienes de propiedad exclusiva de los propietarios a los estacionamientos, bodegas y departamentos; y, copropietarios de las partes anexas y accesorias de los espacios comunes, como instalaciones de agua, desagües, red eléctrica y telefónica, desde la acometida hasta las instalaciones propias de cada estacionamiento, bodegas, o departamento.

#### 1.5. ALÍCUOTA:

Número de cuatro decimales que representa una parte de toda la construcción vendible, correspondiente a cada estacionamiento, bodega, local comercial o departamento. La sumatoria de todas estas partes, debe ser igual a la unidad o 100%.

#### 1.6. CUOTA DE AREA COMUN:

En la superficie o porción de área común que le corresponde a cada local o departamento, para efectos de tributación y copropiedad.

Son bienes comunes y de dominio indivisible del edificio, los siguientes:

1. El terreno en que se encuentra implantado el edificio, con inclusión de los espacios destinados a retiros, jardines, piscina, baños, vestuarios, gimnasio, lobby, salones y bar.
2. El ingreso principal, las escaleras y el ascensor.
3. La estructura o elementos resistentes del edificio.
4. Las paredes medianeras en la mitad exterior de su espesor, que separan bienes exclusivos de bienes comunes o que delimitan al edificio con el exterior, y las paredes no medianeras de servicios generales.
5. Los ductos de instalaciones.
6. Las fachadas del edificio y sus caras exteriores.
7. Los sistemas de conducción y controles eléctricos y el tablero de medidores de los departamentos.
8. El sistema de dotación de agua potable y los sistemas de aguas servidas y aguas lluvias.
9. El sistema contra incendios y los equipos de seguridad.
10. El sistema eléctrico y las acometidas generales de teléfono y de TV cable.
11. Equipos e instalaciones de áreas comunes tales como - pero no limitados a generador, equipos de ventilación, filtros, sumideros, rejillas entre otros.
12. Mobiliarios y accesorios de decoración de áreas comunes.
13. Todas las demás partes y elementos del edificio que no tengan el carácter de bienes exclusivos.

#### 1.7. CUOTA DE TERRENO:

Es el área o parte de terreno que le corresponde a cada estacionamiento, bodega, o departamento, para efectos de tributación y copropiedad.

#### 1.8. VALOR DEL LOCAL:


Representa el costo total de cada estacionamiento, bodega o departamento, en el que se encuentran incluidos los costos correspondientes al área neta de los mismos y las cuotas de área común y terreno que le correspondan.


Existe un solo valor que es referencial para promoción y venta de cada estacionamiento, bodega, o departamento que componen el edificio.

Manta, 11 de Febrero del 2010.

  
Ing. Edgar Cevallos Ponce.  
C.I. 130469066-0  
Reg. Prof. N° 01-1237



 

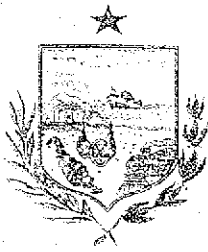

GOBIERNO AUTONOMO DESCENTRALIZADO MUNICIPAL  
DEL CANTON MANTA

ESPECIE VALORADA

USD 1:25

Nº 56835

LA DIRECCION FINANCIERA DEL GOBIERNO AUTONOMO DESCENTRALIZADO  
MUNICIPAL DEL CANTON MANTA

URBANOS

A petición verbal de parte interesada, CERTIFICA: Que revisada la Planificación y Construcción en vigencia, se encuentra registrada una propiedad que consiste en

perteneciente a COMPANIA INDELSOT S.A. EDIF. EL NAVEGANTE DPTO 203 Y ESTACIONAMIENTO 54

ubicada AVALUÓ COMERCIAL PRESENTE COMPRAVENTA

cuyo \$54494.30 CINCUENTA Y CUATRO MIL CUATROSCIENTOS NOVENTA Y CUATRO CON

de 30/100 DOLARES. asciende a la cantidad

CERTIFICADO OTORGADO PARA TRÁMITE DE COMPRAVENTA


Manta, de del 20

Afigueroa

02

ABRIL

2013

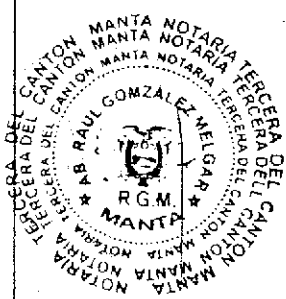

Director Financiero Municipal

**ACTA DE JUNTA GENERAL EXTRAORDINARIA Y UNIVERSAL DE SOCIOS DE LA COMPAÑÍA INDELSOT S.A., CELEBRADA EL DÍA MARTES 5 DE FEBRERO DEL 2013.**

En la ciudad de Manta, a los cinco días del mes de febrero del 2013, siendo las diez horas y habiendo coincidido en las oficinas de la compañía, en la Calle 9 y Malecón, edificio Vera Nº 1, oficina Nº 5, se reúne la Junta General Universal Extraordinaria de Socios de la Compañía Indelsot S.A., de conformidad con lo dispuesto en el artículo doscientos treinta y ocho de la Ley de Compañías vigente. Preside la sesión el señor Ing. César Aurelio Delgado Otero y actúa como secretaria ad-hoc de la junta la Sra. María Fernanda Macías Moreira. El Sr. presidente dispone que la Secretaria cumpla con lo dispuesto en los artículos octavo y noveno del reglamento sobre Juntas Generales de Socios y Accionistas y que proceda a dar lectura a la lista de asistentes. La Secretaria de la Junta forma el expediente del Socio que habla el artículo veintisiete del Reglamento sobre Juntas Generales de Socios y Accionistas, abriéndolo con la lista de asistentes, la constancia de las participaciones que representan, el valor pagado de ellas y los votos que le corresponden, resultando que asisten los siguientes socios:

- Delgado Martínez César Patricio.
- Delgado Otero César Aurelio.
- Delgado Sotomayor César Rafael.
- Delgado Sotomayor César Roberto.
- Delgado Sotomayor Martha Elizabeth.
- Sotomayor Juez Martha María.

Las socios asistentes representan la totalidad del capital social y suscrito de la COMPAÑÍA INDELSOT S.A., el mismo que asciende a la suma de \$ 800 (ochocientos 00/100 dólares de los Estados Unidos de América) cada una de ellas, el mismo que se encuentra pagado en su totalidad.


Comprobado el quórum de instalación, los socios aceptan constituirse en Junta General Extraordinaria y Universal de Socios para tratar el único punto del orden del día:

**PUNTO UNICO:** Autorizar al Gerente General de la Compañía, para que como su representante legal adquiera obligaciones y firme documentos a nombre de la COMPAÑÍA INDELSOT S.A. como vendedor del departamento Nº 203 y parqueo Nº 54, del edificio El Navegante ubicado en la urbanización Umiña 2 – Avenida 3 entre Calles 1 y 2 de la ciudad de Manta, La Junta General luego de analizar el único punto del día, resuelve por unanimidad autorizar al Gerente General de la Compañía Indelsot S.A., para que actúe como vendedor del departamento Nº 203 y parqueo Nº 54 del edificio El Navegante, ubicado en el barrio Umiña II de esta ciudad de Manta.

No habiendo otro asunto que tratar, el Presidente concede un receso para la redacción de la presente acta. Hecho así, con la asistencia de las mismas personas inicialmente presente se reinstala la sesión y se da lectura al Acta la que, por ser encontrada conforme y sin modificaciones que hacerle, es aprobada por unanimidad y para constancia es suscrita por los asistentes con lo cual el Presidente de la Junta la declara concluida y la levanta a las 13H30.

**CERTIFICO QUE LA PRESENTE ACTA ES IGUAL A LA DE SU ORIGINAL QUE REPOSA EN EL LIBRO DE ACTAS DE JUNTA GENERALES DE LA COMPAÑÍA, AL QUE ME REMITO EN CASO NECESARIO.**

Manta, 5 de febrero del 2013.

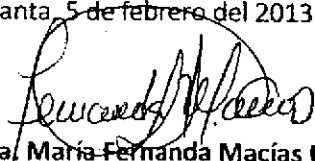
  
Sra. María Fernanda Macías Moreira.  
SECRETARIA AD-HOC DE LA JUNTA

## CERTIFICADO DE EXPENSAS

La Compañía Indelsot S.A., en calidad de propietaria del "EDIFICIO EL NAVEGANTE", hasta que se reúna la Asamblea de Copropietarios de acuerdo con el Reglamento Interno Especial de este edificio tal como consta en la escritura, tiene a bien certificar que el departamento número 203, parqueo N° 54, del edificio El Navegante, no tiene pendiente ningún tipo de expensas que cancelar, estando al día en sus pagos.


Manta, 14 de febrero del 2013

Muy atentamente,

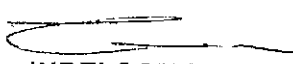  
INDELSOT S.A.

Ing. César Delgado Otero

Representante legal.

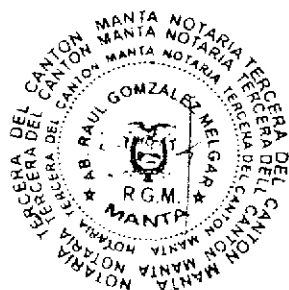



Gobierno Autónomo Descentralizado  
Municipal del Cantón Manta  
Ruc: 136000980001  
Dirección: Av. 4ta. y Calle 9 - Tel.: 2611-479 / 2611-477

# TITULO DE CREDITO No. 000160778

| OBSERVACIÓN   |                        | CÓDIGO CATASTRAL                | AREA                               | AVALUO  | CONTROL | TÍTULO N° |
|---|------------------------|---------------------------------|------------------------------------|---------|---------|-----------|
| Una escritura pública de COMPRA VENTA DE SOLAR Y CONSTRUCCION REP. A LA MENOR EL SR. PARRA ANDABANA MARIO MARCELO ubicada en MANTA de la parroquia MANTA |                        | 1-16-01-03-097                  | 2,93                               | 6946,40 | 67929   | 160778    |
| VENDEDOR   |                        |                                 | ALCABALAS Y ADICIONALES            |         |         |           |
| C.C / R.U.C.   | NOMBRE O RAZÓN SOCIAL  | DIRECCIÓN                       | CONCEPTO                           | VALOR   |         |           |
|   | COMPANIA INDELSOT S.A. | EDIF EL NAVEGANTE ESTACIONAM.54 | Impuesto principal                 | 69,46   |         |           |
| ADQUIRIENTE   |                        |                                 | Junta de Beneficencia de Guayaquil | 20,84   |         |           |
| C.C / R.U.C.   | NOMBRE O RAZÓN SOCIAL  | DIRECCIÓN                       | TOTAL A PAGAR                      | 90,30   |         |           |
| 1724225154   | PARRA VACA MAIZA BELEN | ND                              | VALOR PAGADO                       | 90,30   |         |           |
|   |                        |                                 | SALDO                              | 0,00    |         |           |

EMISION: 4/2/2013 4:15 NARCISA CABRERA  
SALDO SUJETO A VARIACIÓN POR REGULACIONES DE LEY

Gobierno Autónomo Descentralizado  
Municipal del Cantón Manta  
Cabrera Ruiz Narcisa  
RECAUDACIÓN




Gobierno Autónomo Descentralizado  
Municipal del Cantón Manta  
Ruc: 136000980001  
Dirección: Av. 4ta. y Calle 9 - Tel.: 2611-479 / 2611-477

# TITULO DE CREDITO No. 000160776

| OBSERVACIÓN   |                        | CÓDIGO CATASTRAL           | AREA                               | AVALUO   | CONTROL | TÍTULO N° |
|---|------------------------|----------------------------|------------------------------------|----------|---------|-----------|
| Una escritura pública de: COMPRA VENTA DE SOLAR Y CONSTRUCCION REP. A LA MENOR EL SR. PARRA ANDABANA MARIO MARCELO ubicada en MANTA de la parroquia MANTA |                        | 1-16-01-03-004             | 20,07                              | 47547,90 | 67927   | 160776    |
| VENDEDOR   |                        |                            | ALCABALAS Y ADICIONALES            |          |         |           |
| C.C / R.U.C.   | NOMBRE O RAZÓN SOCIAL  | DIRECCIÓN                  | CONCEPTO                           | VALOR    |         |           |
|   | COMPANIA INDELSOT S.A. | EDIF.EL NAVEGANTE DPTO.203 | Impuesto principal                 | 475,45   |         |           |
| ADQUIRIENTE   |                        |                            | Junta de Beneficencia de Guayaquil | 142,64   |         |           |
| C.C / R.U.C.   | NOMBRE O RAZÓN SOCIAL  | DIRECCIÓN                  | TOTAL A PAGAR                      | 618,09   |         |           |
| 1724225154   | PARRA VACA MAIZA BELEN | ND                         | VALOR PAGADO                       | 618,09   |         |           |
|   |                        |                            | SALDO                              | 0,00     |         |           |

EMISION: 4/2/2013 4:14 NARCISA CABRERA  
SALDO SUJETO A VARIACIÓN POR REGULACIONES DE LEY

Gobierno Autónomo Descentralizado  
Municipal del Cantón Manta  
Cabrera Ruiz Narcisa  
RECAUDACIÓN

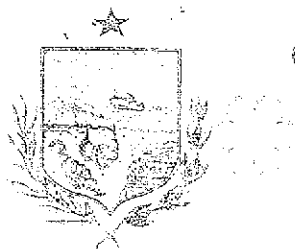

GOBIERNO AUTONOMO DESCENTRALIZADO MUNICIPAL  
DEL CANTON MANTA

DIRECCION DE AVALUOS, CATASTRO Y REGISTROS

ESPECIE VALORADA

USD 1:25

Nº 100811

No. Certificación: 100811

CERTIFICADO DE AVALÚO

Fecha: 19 de febrero de 2013

No. Electrónico: 10804

El suscrito Director de Avalúos, Catastros y Registros Certifica: Que revisando el Catastro de Predios en vigencia, en el archivo existente se constató que:

El Predio de la Clave: 1-16-01-03-097

Ubicado en: EDIF.EL NAVEGANTE ESTACIONAM.54

Área total del predio según escritura:

Área Neta: 12,00 M2

Área Comunal: 6,83 M2

Área Terreno: 2,93 M2

2007.

12,00

Perteneciente a:

Documento Identidad

Propietario

COMPANIA INDELSOT S.A.

CUYO AVALÚO VIGENTE EN DÓLARES ES DE:

TERRENO: 732,50

CONSTRUCCIÓN: 6213,90

6946,40

Son: SEIS MIL NOVECIENTOS CUARENTA Y SEIS DOLARES CON CUARENTA CENTAVOS


Este documento no constituye reconocimiento, fraccionamiento u otorgamiento de la titularidad del predio; solo expresa el valor del Suelo actual de acuerdo al sector aprobado mediante Ordenanza por el Concejo Cantonal de Manta en Diciembre 29 de 2011, para el Bienio 2012-2013.

Arq. Daniel Perich S.

Director de Avalúos, Catastros y Registros



Impreso por: MARIS REYES 19/02/2013 8:47:11

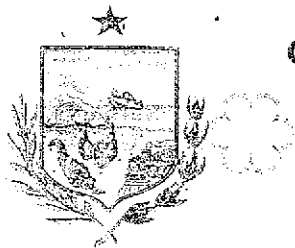

GOBIERNO AUTONOMO DESCENTRALIZADO MUNICIPAL  
DEL CANTON MANTA

DIRECCION DE AVALUOS, CATASTRO Y REGISTROS

ESPECIE VALORADA

USD 1:25

Nº 100812

No. Certificación: 100812

CERTIFICADO DE AVALÚO

Fecha: 19 de febrero de 2013

No. Electrónico: 10805

El suscrito Director de Avalúos, Catastros y Registros Certifica: Que revisando el Catastro de Predios en vigencia, en el archivo existente se constató que:

El Predio de la Clave: 1-16-01-03-004

Ubicado en: EDIF. EL NAVEGANTE DPTO. 203

Área total del predio según escritura:

Área Neta: 82,15 M2

Área Comunal: 46,73 M2

Área Terreno: 20,07 M2

Perteneciente a:

| Documento Identidad | Propietario            |
|---------------------|------------------------|
|                     | COMPANIA INDELSOT S.A. |

CUYO AVALÚO VIGENTE EN DÓLARES ES DE:

TERRENO: 5017,50

CONSTRUCCIÓN: 42530,40

47547,90

Son: CUARENTA Y SIETE MIL QUINIENTOS CUARENTA Y SIETE DOLARES CON NOVENTA CENTAVOS

Este documento no constituye reconocimiento, fraccionamiento u otorgamiento de la titularidad del predio; solo expresa el valor del Sueto actual de acuerdo al sector aprobado mediante Ordenanza por el Concejo Cantonal de Manta en Diciembre 29 de 2011, para el Bienio 2012-2013.

Arg. Daniel Remón S.

Director de Avalúos, Catastros y Registros

Impreso por: MARIS REYES 19/02/2013 8:50:51



GOBIERNO AUTONOMO DESCENTRALIZADO MUNICIPAL  
DEL CANTON MANTA

ESPECIE VALORADA

USD-1.25

Nº 80757

LA TESORERIA DEL GOBIERNO AUTONOMO DESCENTRALIZADO MUNICIPAL  
DEL CANTON MANTA

A petición verbal de parte interesada, CERTIFICA: Que revisado el archivo de la Tesorería Municipal que corre a mi cargo, no se ha encontrado ningún Título de Crédito pendiente de pago por concepto de Impuestos, Tasas y Tributos Municipales a cargo de COMPANIA INDELSOT S.A.


Por consiguiente se establece que no es deudor de esta Municipalidad.

Manta, 18 de febrero de 2013

VALIDA PARA LA CLAVE  
1160103097 EDIF.EL NAVEGANTE ESTACIONAM.54  
1160103004 EDIF.EL NAVEGANTE DPTO.203  
Manta, diez y ocho de febrero del dos mil trece

GOBIERNO AUTONOMO DESCENTRALIZADO  
MUNICIPAL DEL CANTON MANTA

Ing. Pablo Macías García  
TESORERO MUNICIPAL

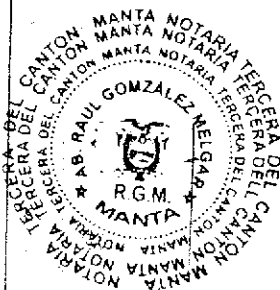

ECUATORIANA\*\*\*\*\*  
 SOLTERO  
 E334412244  
 NINGUNA  
 NINGUNA  
 MARIO MARCELO PARRA ANDAGANA  
 JEANNETH MARITZA VACA LOZADA  
 QUITO  
 08/05/2007  
 08/05/2019  
 REN 2327280

REPUBLICA DEL ECUADOR  
 DIRECCION GENERAL DE REGISTRO CIVIL  
 IDENTIFICACION Y REGISTRO CIVIL  
 CEDULA DE CIUDADANIA N° 170575770-3  
 PARRA ANDAGANA MARIO MARCELO  
 PICHINCHA/QUITO/SENALCAZAR  
 04 APRIL 2005  
 010-E 0058 02525 F  
 PICHINCHA/QUITO  
 COTACOLLAO 2005

ECUATORIANA\*\*\*\*\*  
 SOLTERO  
 E334412244  
 NINGUNA  
 NINGUNA  
 MARIO MARCELO PARRA ANDAGANA  
 JEANNETH MARITZA VACA LOZADA  
 QUITO  
 08/05/2007  
 08/05/2019  
 PV 0458706

REPUBLICA DEL ECUADOR  
 DIRECCION GENERAL DE REGISTRO CIVIL  
 IDENTIFICACION Y REGISTRO CIVIL  
 CEDULA DE CIUDADANIA\*MED 172422515-4  
 PARRA VACA MAIZA BELEN  
 PICHINCHA/QUITO/ALFARO  
 04 APRIL 2005  
 010-E 0058 02525 F  
 PICHINCHA/QUITO  
 COTACOLLAO 2005

otorgantes por mí el Notario, en alta y clara voz de principio a fin; aquellos se ratifican en todo su contenido y firman junto conmigo el Notario, en unidad de acto. Doy Fe.-

ING. CESAR A. DELGADO OTERO  
C.C. No. 130042115-1  
GERENTE GENERAL INDELSOT S.A.

MARIO MARCELO PARRA ANDAGANA.-  
C.C. No. 170878770-8

EL NOTARIO.-

NOTARIA 3ra. DEL CANTON MANTA  
DOY FE: Que la presente fotocopi.  
es igual a su original.

04 ABR 2013

EL NOTARIO

Ab. Raul González Melgar



NOTARIA TERCERA MANTA  
ABG. RAUL GONZALEZ MELGAR  
ESFUERZO Y DEDICACION