


Los presentes planos pueden sufrir variaciones y cambios en función de los estudios técnicos finales y de las adaptaciones que deban hacerse durante los procesos de construcción y venta del proyecto. Los cambios o variaciones son discrecionales por parte del promotor.

En los planos se muestran gráficos ilustrativos de usos de espacios que representan muebles y accesorios que no se incluyen en la oferta de construcción.

La implantación de la villa puede variar de acuerdo a la ubicación del lote y la pendiente del mismo.

Dele

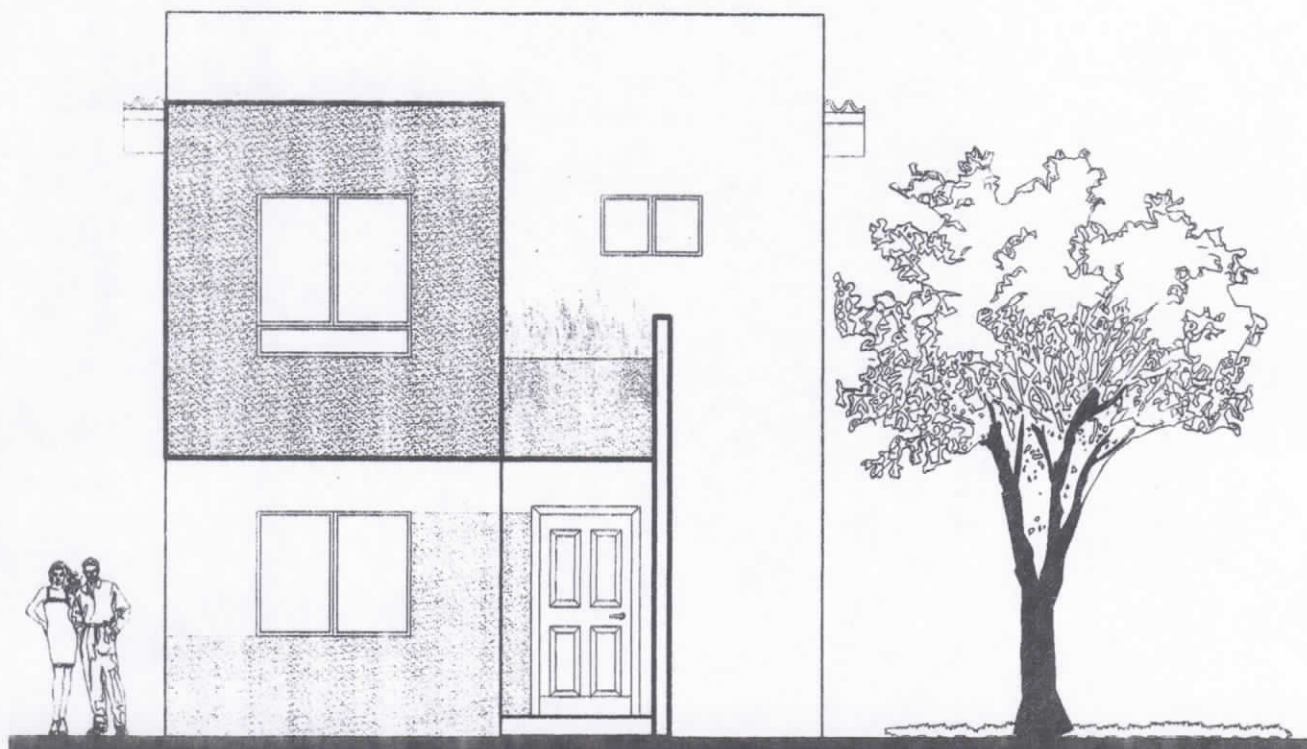

FACHADA FRONTAL

ESC: 1:75

CELULON : 099 406 8302 → **HISO**
correo: evgenikoss@gmail.com **EUGENIO KOSTEN**
SRA MAMA.
ELENA VETROVA

COD # 1-29-03-06-000

URBANIZACIÓN CIUDAD DEL SOL

MANTA - ECUADOR

PROMOTORA INMOBILIARIA
CSG
proyectamos futuro



CONTIENE
FACHADA FRONTAL
ESC: 1:75


FECHA:
Enero/2006

GERENCIA GENERAL

GERENCIA TECNICA

CIUDAD DEL SOL MANZANA "A"

Escala 1:500

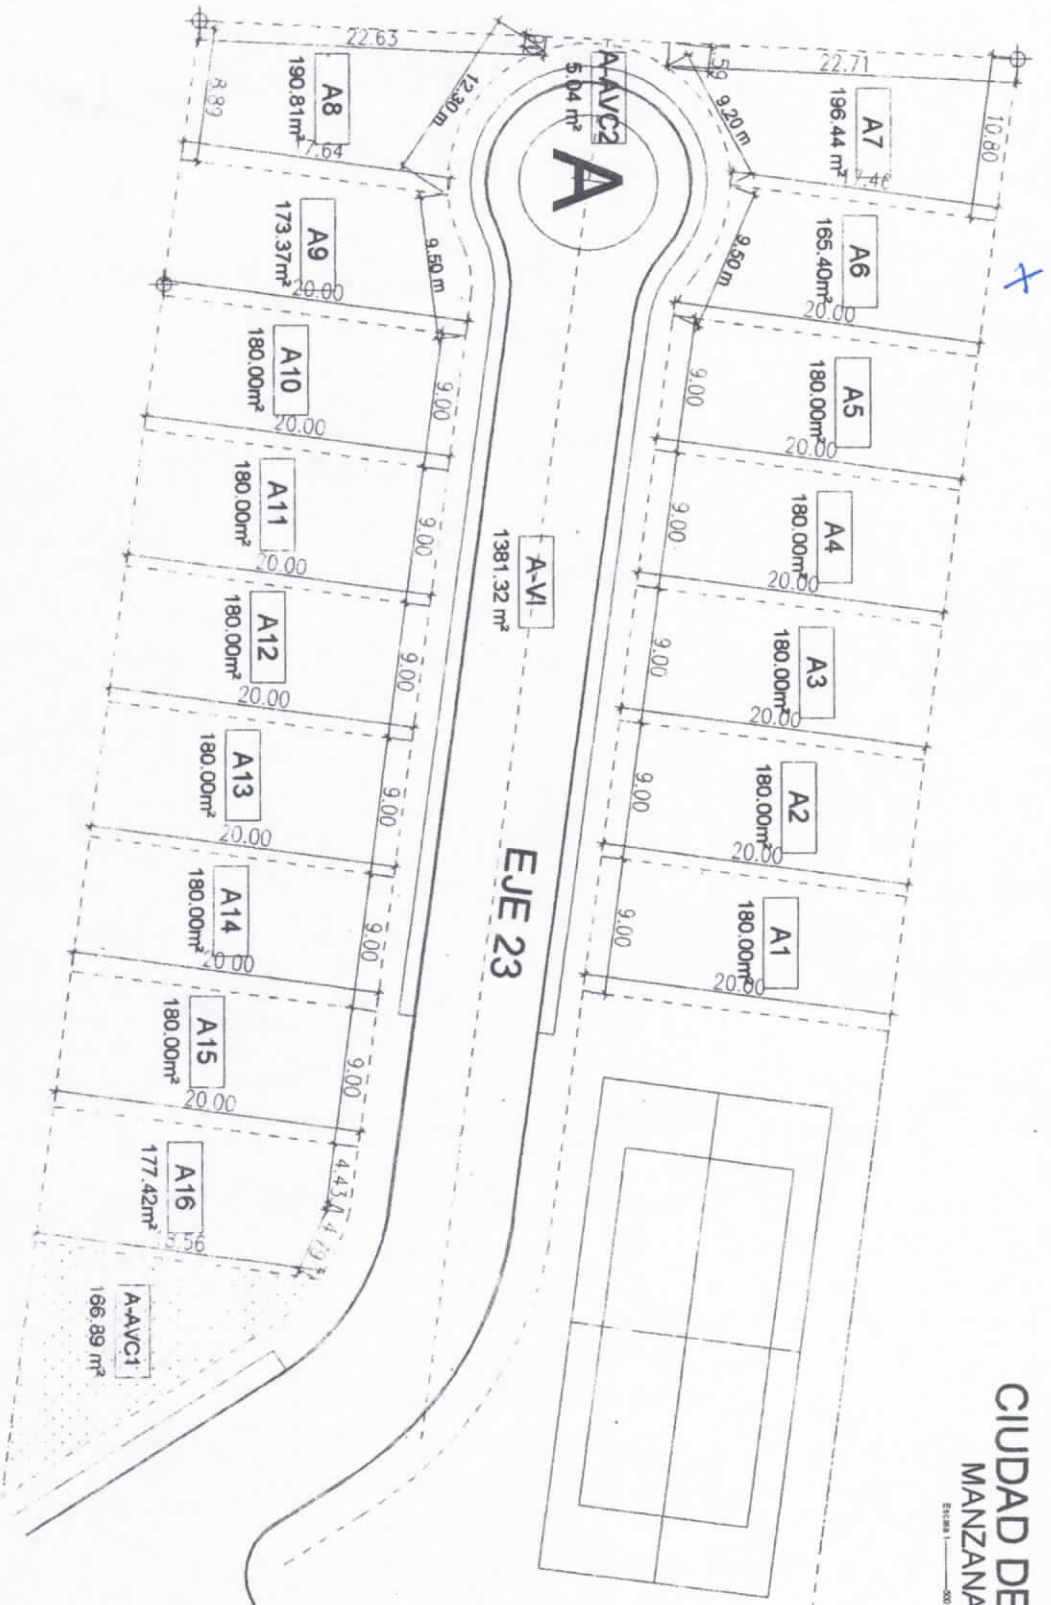

URBANIZACIÓN CIUDAD DEL SOL

MANTA - ECUADOR

MANZANA "A"

PROMOTORA INMOBILIARIA



Proyectamos futuro

RESPONSABILIDAD TECNICA

Arq. José Susó Torrenti
R.E. Prof. CNE 2995

DIBUJO


CONSERVIGESA

FECHA:

Marzo del 2006

ESCALA:

1:500

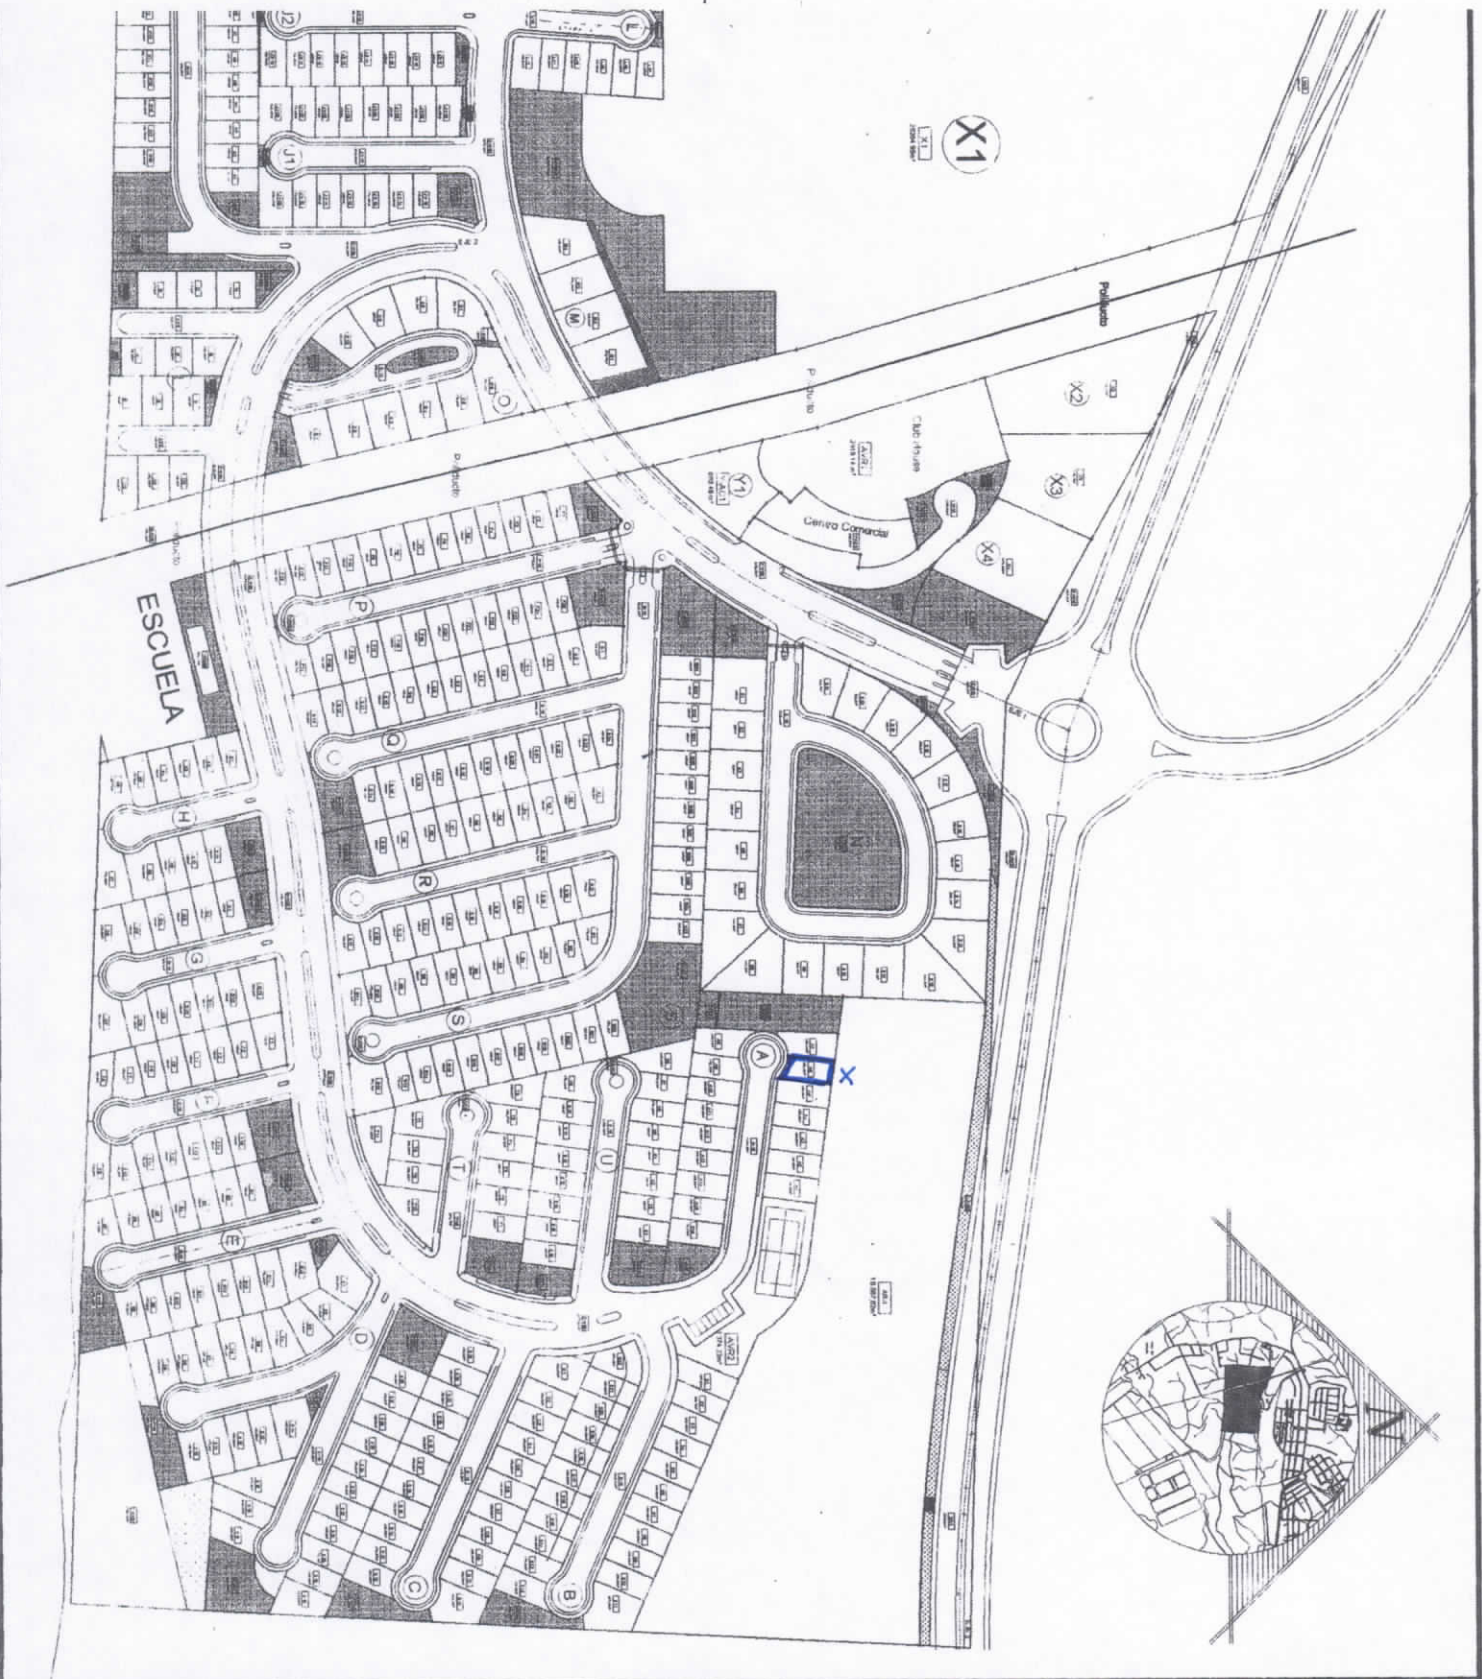

PROMOTORA INMOBILIARIA
CSG
proyectos futuro



CRONOLOGIA DE REDISEÑOS

NOVIEMBRE /13/2003	APROBACION DEFINITIVA
JULIO/29/2005	REDESIGNO 1
MARZO/23/2005	REDESIGNO 2
OCTUBRE/16/2005	REDESIGNO 3


Urbanización Ciudad del Sol
REDISEÑO OCTUBRE 2006

MAPA
IMPLANTACION DE LOTES

1

Los presentes planos pueden sufrir variaciones y cambios en función de los estudios técnicos finales y de las adaptaciones que deban hacerse durante los procesos de construcción y venta del proyecto. Los cambios o variaciones son discrecionales por parte del promotor.

En los planos se muestran gráficos ilustrativos de usos de espacios que representan muebles y accesorios que no se incluyen en la oferta de construcción. La implantación de la villa puede variar de acuerdo a la ubicación del lote y la pendiente del mismo.

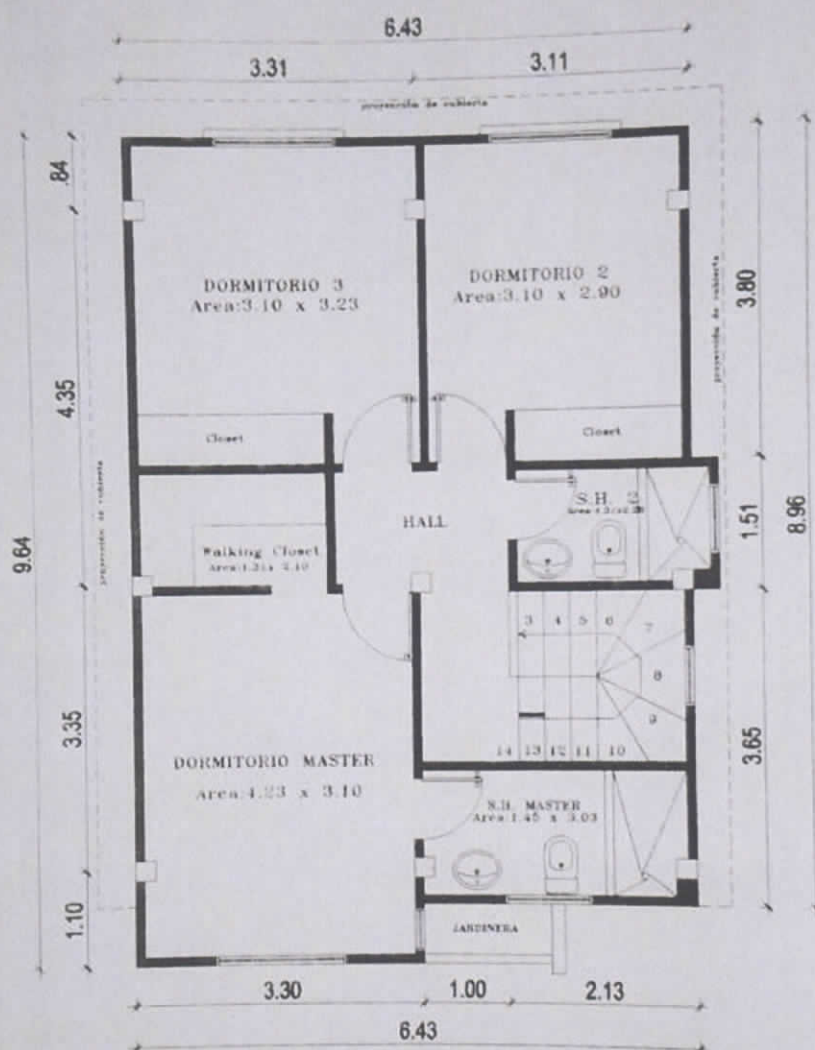

PLANTA ALTA
ESC: 1:75

URBANIZACIÓN CIUDAD DEL SOL

MANTA - ECUADOR

PROMOTORA INMOBILIARIA
CSG
proyectamos futuro



CONTIENE
PLANTA ALTA
ESC: 1:75


FECHA
Enero/2008

GERENCIA GENERAL
Ing. Edgar Santos

GERENCIA TECNICA
Ing. José Ruiz

Los presentes planos pueden sufrir variaciones y cambios en función de los estudios técnicos finales y de las adaptaciones que deban hacerse durante los procesos de construcción y venta del proyecto. Los cambios o variaciones son discrecionales por parte del promotor.

En los planos se muestran gráficos ilustrativos de usos de espacios que representan muebles y accesorios que no se incluyen en la oferta de construcción. La implantación de la villa puede variar de acuerdo a la ubicación del lote y la pendiente del mismo.

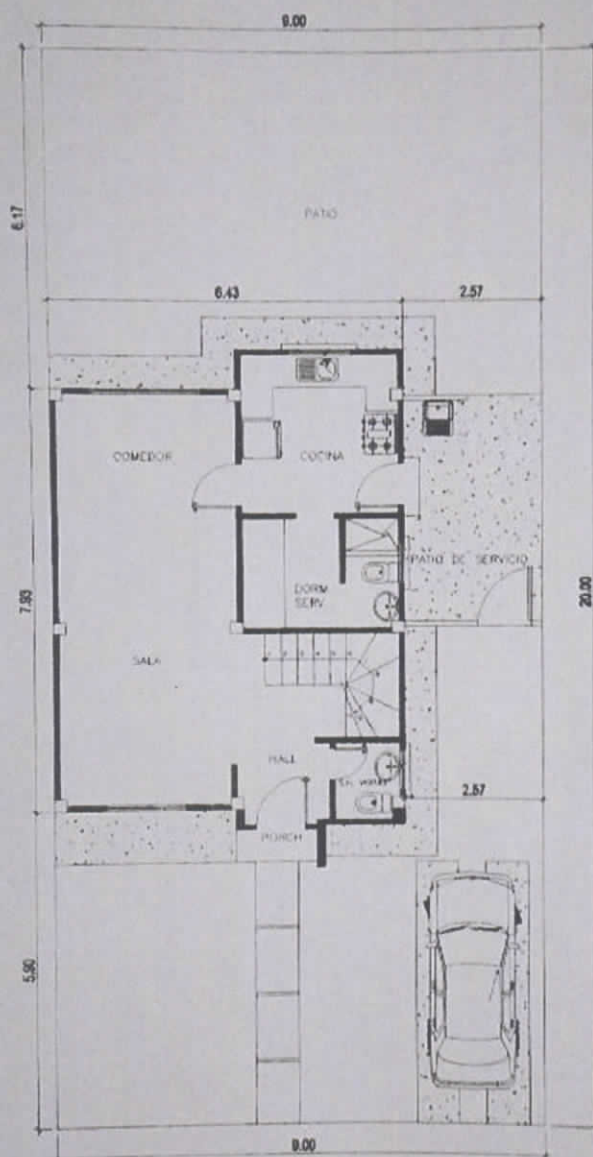

IMPLANTACION
ESC: 1:125

URBANIZACIÓN CIUDAD DEL SOL

MANTA - ECUADOR

PROMOTORA INMOBILIARIA
CSG
proyectamos futuro



Ciudad del Sol
MANTA - ECUADOR

CONTIENE
IMPLANTACION
ESC: 1:125

FECHA:
Enero/2006

GERENCIA GENERAL
Ing. Edgar Santos

GERENCIA TECNICA
Ing. Juan Daza

AVALUO TOTAL DE LA PROPIEDAD (sin centavos)										OBSERVACIONES																								
										FECHA					NOMBRE DEL EMPADRONADOR					FECHA					NOMBRE DEL REVISOR DE CAMPO					FIRMA				
AVALUO DE LA PROPIEDAD (sin centavos)																																		
										FECHA					NOMBRE DEL SUPERVISOR					FECHA					NOMBRE DEL SUPERVISOR DE OFICINA					FIRMA				
VALOR DEL LOTE MAS VALOR DE LA CONSTRUCCION																																		