

ESTA BAJO REGIMEN DE PROPIEDAD HORIZONTAL.

☐ NO ☐ SI

CODIFICAR LA DIRECCION (PRIMERO LA CALLE, LUEGO EL NUMERO)

FRONTES

11 1

NUMERO DE CALLES A LAS CUALES EL LOTE TIENE FRENTE

AVALLU DEL LOTTE
(sin centavos)

SIN EDIFICACION

NOMRE CODIC

canche hasta/08 con 1340101
1340201
Sello cufia Amparo S.O.S.02


TENENCIA DE LA PROPIEDAD

1	☐	OCUPA SOLO EL PROPIETARIO
2	☐	EN ARRIENDO PARCIAL
3	☐	EN ARRIENDO TOTAL
4	☐	OTROS (ESPECIFIQUE)

—

[illegible][illegible]

11

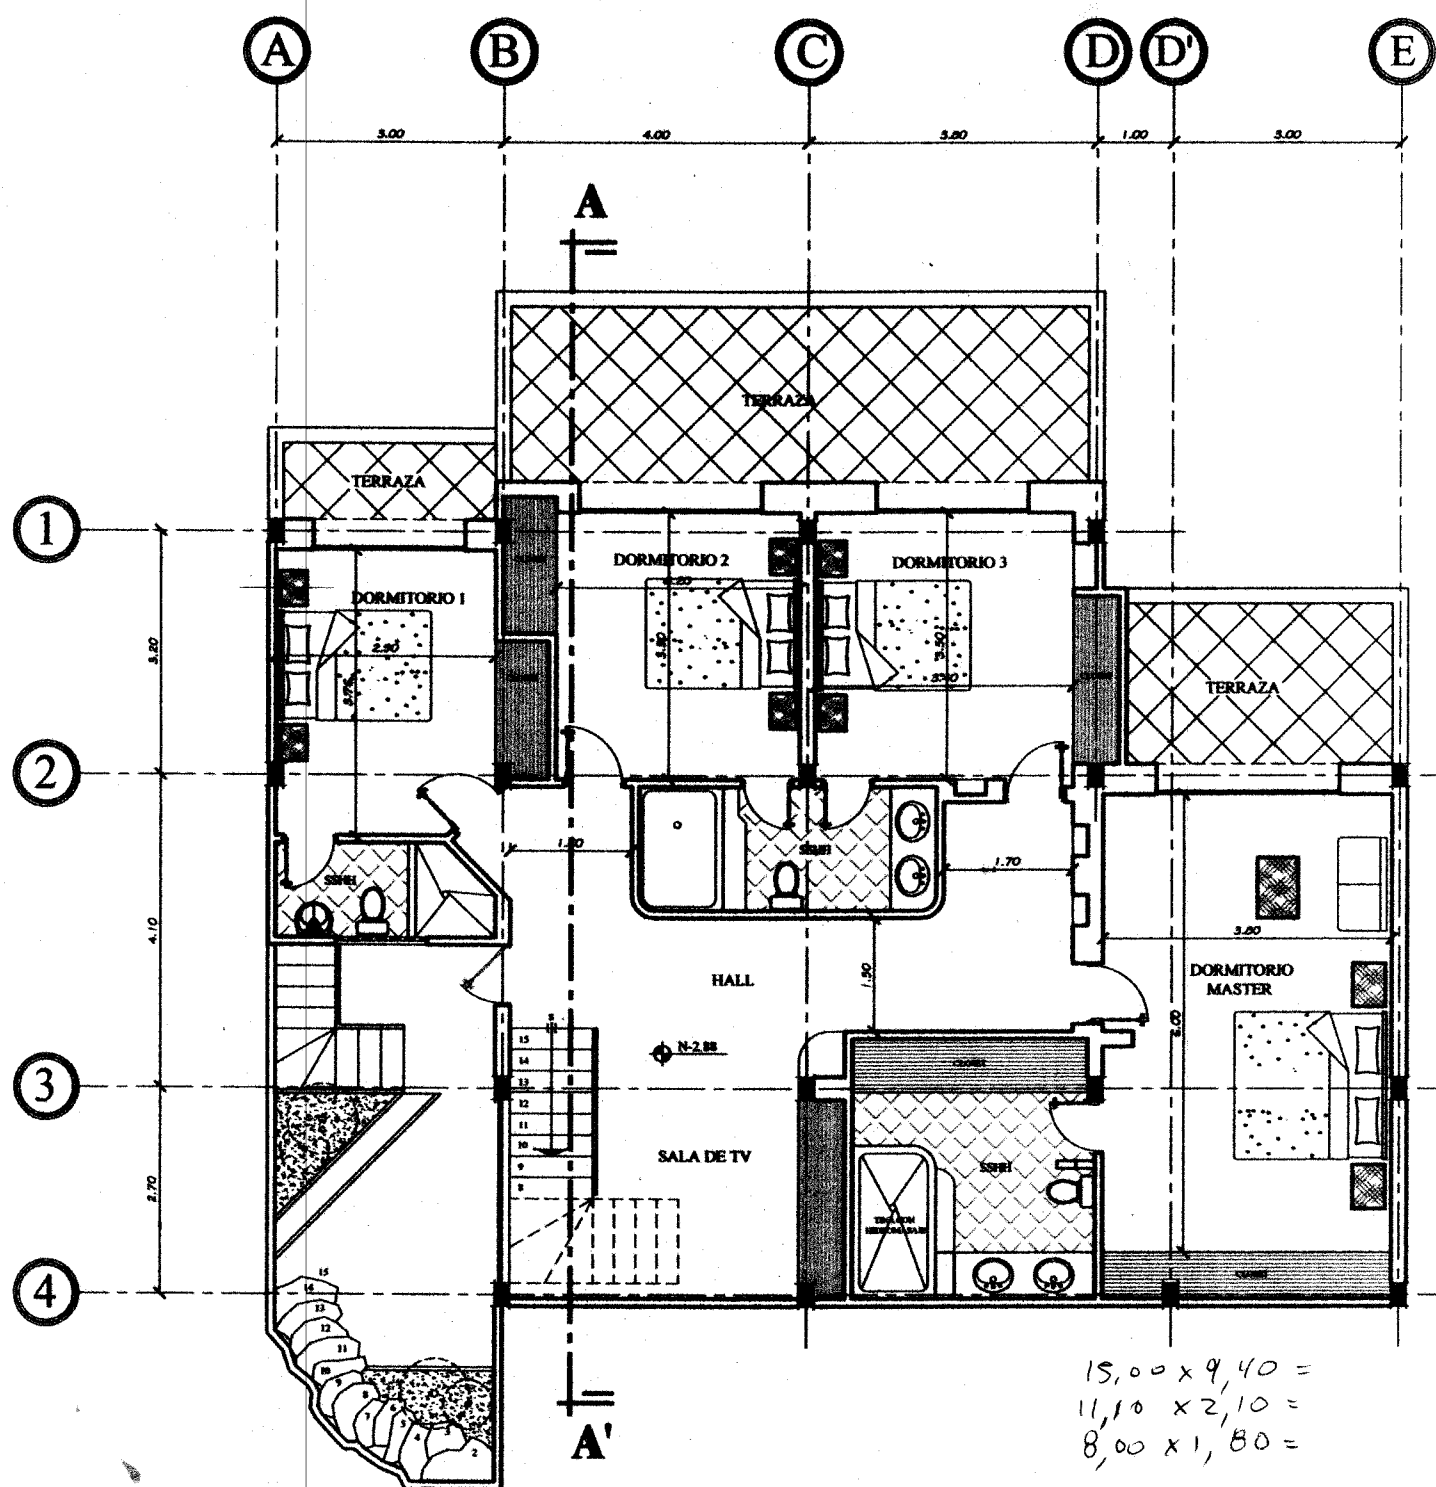


PLANTA BAJA N-2.88


escala 1 : 100

1341315

escala 1 : 100

PLANTA ALTA N.º 01

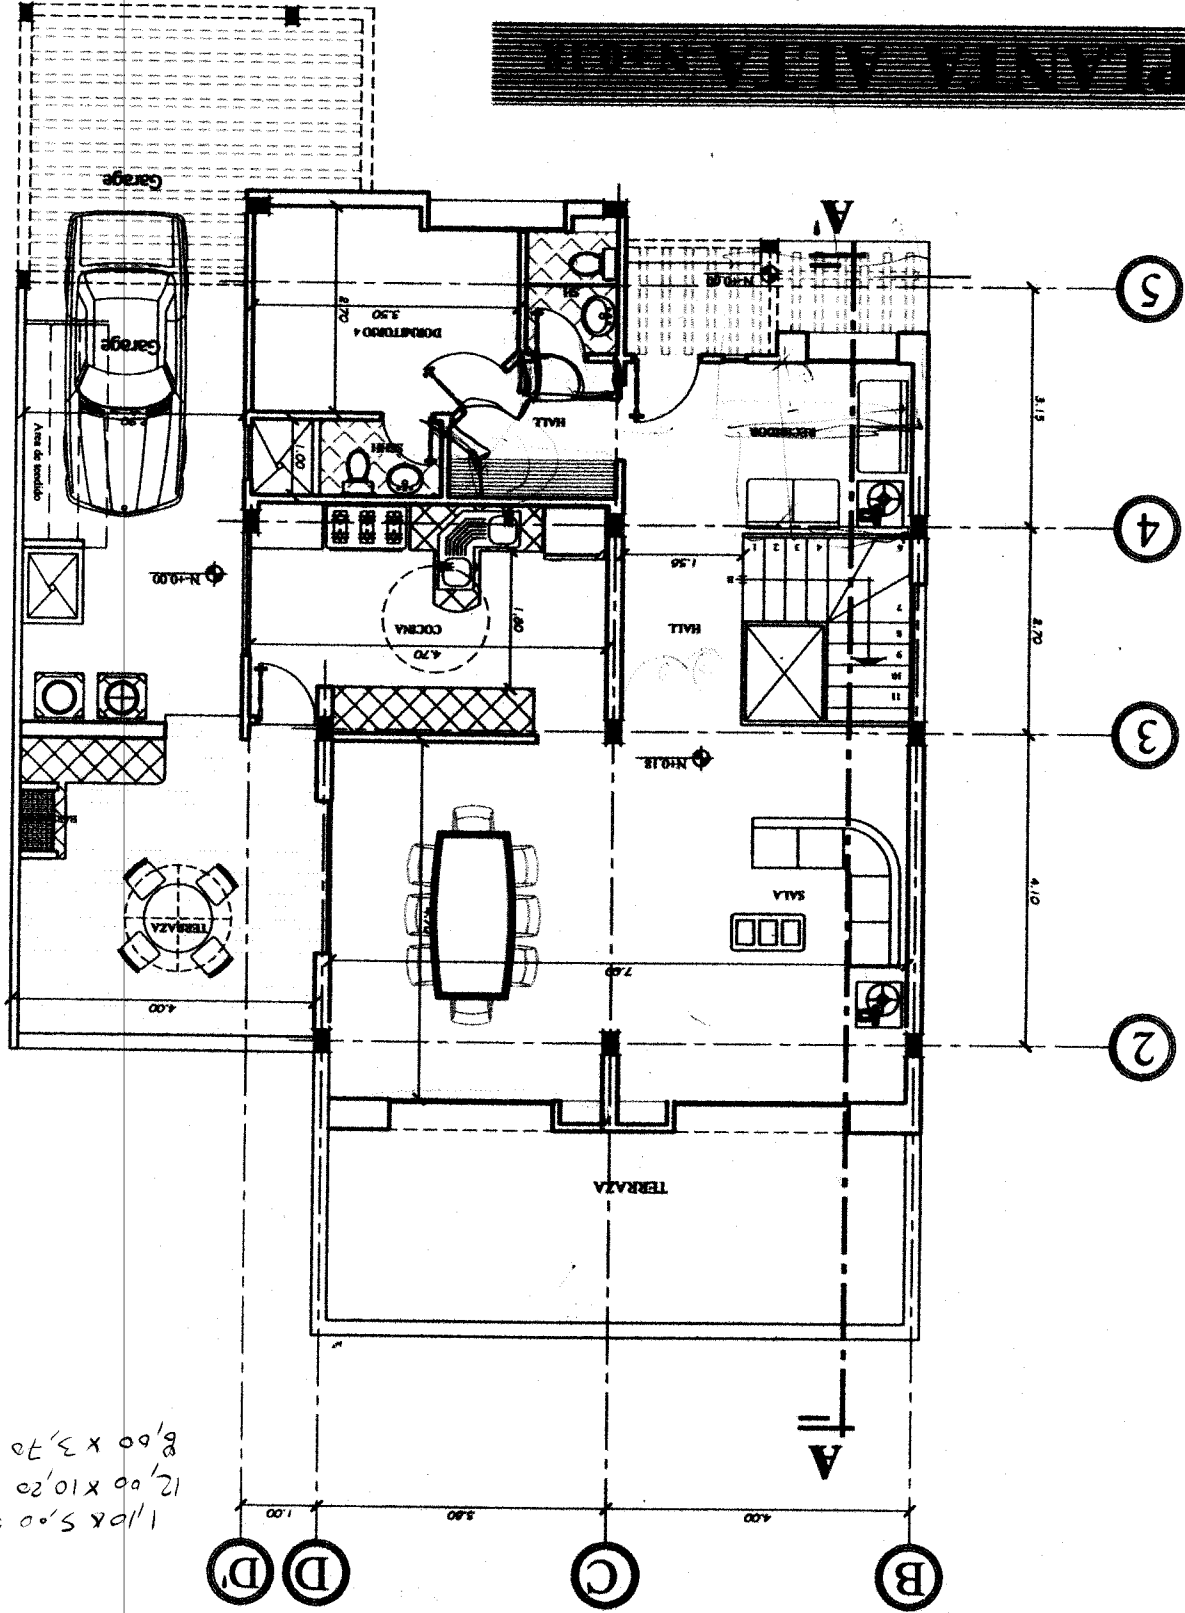

 

1

MUNICIPALIDAD DE MANTA
DIRECCIÓN DE AVALÚOS, CATASTRO Y REGISTROS



No. Certificación: 86529

CERTIFICADO DE AVALÚO

Fecha: 1 de diciembre de 2012

No. Electrónico: 8960

El suscrito Director de Avalúos, Catastros y Registros Certifica: Que revisando el Catastro de Predios en vigencia, en el archivo existente se constató que:

Especie Valorada

El Predio de la Clave: 1-34-13-15-000

\$ 1,00 Ubicado en: LT. 08-15 URB. CIUDAD DEL MAR

0086529

Área total del predio según escritura:

Área Total de Predio: 450,00 M2

Perteneciente a:

Documento Identidad	Propietario
1309081667	CARMEN ISABEL ROBLES ZAMBRANO
0913432431	CHRSTIAN FREIRE BRITO

CUYO AVALÚO VIGENTE EN DÓLARES ES DE:

TERRENO:	63000,00
CONSTRUCCIÓN:	46832,31
	109832,31

Son: CIENTO NOVE MIL OCHOCIENTOS TREINTA Y DOS DOLARES CON TREINTA Y UN CENTAVOS

Este documento no constituye reconocimiento, fraccionamiento u otorgamiento de la titularidad del predio; solo expresa el valor del Suelo actual de acuerdo al sector aprobado mediante Ordenanza por el Concejo Cantonal de Manta en Diciembre 29 de 2011, para el Bienio 2012-2013.

[Firma]
Ang. Daniel Ferrín S.

Director de Avaluos, Catastros y Registros

109832

329.50

1427.82

1168.68

2589.50

Impreso por: MARIS REYES 01/12/2012 9:37:37

