

LEVANTAMIENTO PLANIMETRICO

Datum: WGS-84
Proyección Cartográfica : UTM
Zona: 17 SUR

V	COORDENADAS	
	NORTE (Y)	ESTE (X)
1	9894741,80	532362,42
2	9894743,49	532377,50
2a	9894743,73	532379,39
3	9894724,46	532377,94
3a	9894724,56	532380,20
4	9894723,56	532362,85

CÓDIGO CATASTRAL 2-02-15-05-000




UBICACIÓN



AVENIDA 103

Narcisca Cedeño López

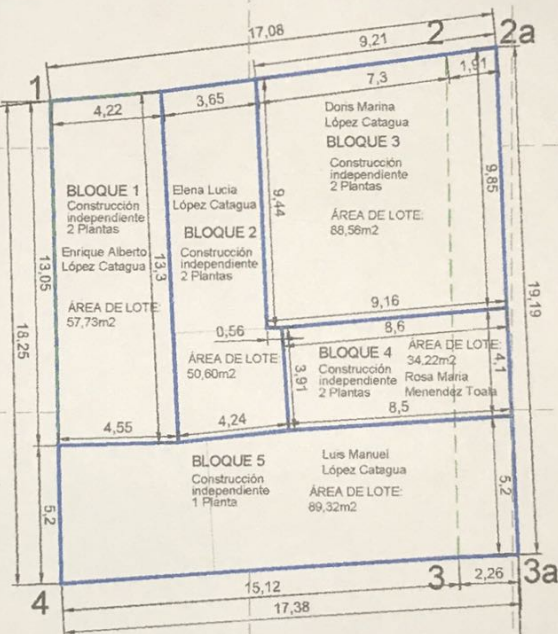

CALLE 112

Ramón Castillo Mero

CUADRO DE AREAS:

DISTRIBUCION Y ESTADO DE SUPERFICIES

ÁREA ÚTIL DE ESCRITURA:	280,66m ²
ÁREA SOLICITADA PARA UNIFICAR:	39,75m ²
ÁREA TOTAL UNIFICADA:	320,41m ²

ÁREA DE LOTE QUE DESMEMBRAR A FAVOR DE ALBERTO ENRIQUE LOPEZ CATAGUA - (BLOQUE 1):	57,73m ²
ÁREA DE LOTE QUE DESMEMBRAR A FAVOR DE ELENA LUCIA LOPEZ CATAGUA - (BLOQUE 2):	50,60m ²
ÁREA DE LOTE QUE DESMEMBRAR A FAVOR DE DORIS MARINA LOPEZ CATAGUA - (BLOQUE 3):	88,58m ²
ÁREA DE LOTE QUE DESMEMBRAR A FAVOR DE ROSA MARIA MENENDEZ TOALA - (BLOQUE 4):	34,22m ²
ÁREA DE LOTE QUE DESMEMBRAR A FAVOR DE LUIS MANUEL LOPEZ CATAGUA - (BLOQUE 5):	89,32m ²

PROPIEDAD:

HRDOS DEL SR. MANUEL ENRIQUE LOPEZ DELGADO.

PROVINCIA: MANABÍ	CANTÓN: MANTA	PARROQUIA: TARQUI	TECNICO: ARQ. CELIA ESPINOZA CARDENAS REG. SENESCYT # 1016-13-1194150
BARRIO: RUMIÑAHUI	SUPERFICIE LEVANTADA:	ESCALA: 1 : 250	
CONTIENE: LEVANTAMIENTO PLANIMETRICO Y UBICACIÓN	FECHA: 23 - SEPTIEMBRE - 2020	FORMATO: A 4	