


Calle Pública

Lote #1 Mz-G

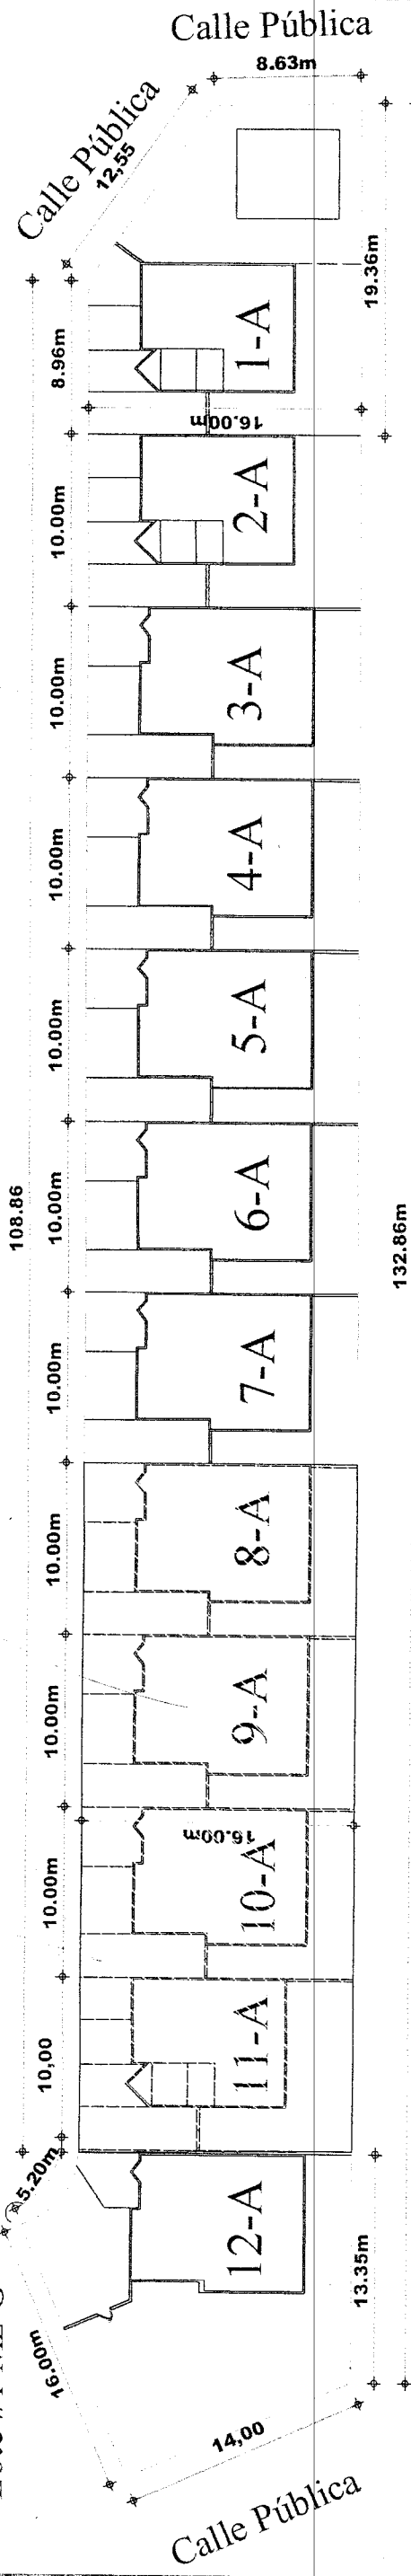

Urbanización San Mateo

I. MUNICIPALIDAD DE MANTA
DPTO: PLANTEAMIENTO URBANO
Aprobación de: *Alcaldesa SUB #48-2610*
Manta, 21 de Noviembre de 2011
REVISADO
Fecha: 21/11/2011

IMPLANTACION GENERAL

ESCALA 1:400

ÁREA TOTAL SEGÚN ESCRITURA 2.159,80m².
ÁREA NO JUSTIFICADA POR PROPIETARIO 12,18m².

LOTE #1-A= 269,42m².
DEL LOTE #2-A AL #11-A= 160,00m². cada uno
LOTE #12-A= 278,20m².



CONS. ECUAGUIJARRO S.A.
www.cguijarro.com

SUBDIVISION

FIRMA DE RESPONSABILIDAD:

[Signature]
R. P. A. CAE-AI-507

