

IDENTIFICACION Y DATOS DE LOCALIZACION

ESTA BAJO REGIMEN DE PROPIEDAD HORIZONTAL ☒ NO ☐ SI

REFERENCIA AL SISTEMA CARTOGRAFICO

HOJA N° 510-K10

CLAVE CATASTRAL ☒ 1 0 1 2 6 1 1 0 0 0

LOCAL - ZONA SECTOR MANZANA LOTE PROPIEDAD HORIZONTAL

DATOS GENERALES

(7) ZONA SEGUN CALIDAD DEL SUELO ☒ 1
(8) ZONA HOMOGENEA ☒ 1
(9) ZONA SEGUN VALOR ☒ 3

DIRECCION: barrio ENIGUADA BITA
calle 2 y 3 Ave 3 de octubre

N° 7/10

(10) CALLE 2 Y 3 Ave 3 de octubre
CODIFICAR LA DIRECCION (PRIMERO LA CALLE LUEGO EL NUMERO)

DATOS DEL LOTE

FRENTES (11) ☒ NUMERO DE CALLES A LAS CUALES EL LOTE TIENE FRENTE

(12) ACCESO AL LOTE
1 ☐ LOTE INTERIOR
2 ☐ POR PASAJE PEATONAL
3 ☐ POR PASAJE VEHICULAR
4 ☒ POR CALLE
5 ☐ POR AVENIDA
6 ☐ POR EL MALECON
7 ☐ POR LA PLAYA

MANCAR SOLO EL DE MAYOR JERARQUIA

CARACTERISTICAS DE LA VIA PRINCIPAL

(13) MATERIAL DE LA CALZADA
1 ☐ TIERRA
2 ☒ LASTRE
3 ☐ PIEDRA DE RIO
4 ☐ ADOQUIN
5 ☐ ASFALTO O CEMENTO

(14) ACERA
1 ☒ NO TIENE
2 ☐ ENCEMENTADO O PIEDRA DE RIO
3 ☐ DE ADOQUIN O BALDOSA

REDES PUBLICAS EN LA VIA

(15) AGUA POTABLE
1 ☐ NO EXISTE
2 ☒ SI EXISTE

(16) ALCANTARILLADO
1 ☐ NO EXISTE
2 ☒ SI EXISTE

(17) ENERGIA ELECTRICA
1 ☐ NO EXISTE
2 ☒ SI EXISTE RED AEREA
3 ☐ SI EXISTE RED SUBTERRANEA

(18) ALUMBRADO PUBLICO
1 ☐ NO EXISTE
2 ☐ INCANDESCENTE
3 ☒ DE SODIO O MERCURIO

DESNIVEL CON RELACION A LA RASANTE DE LA VIA DE ACCESO

(19) SOBRE LA RASANTE ☒ + 00 METROS
BAJO LA RASANTE ☐ - 00 METROS

SERVICIOS DEL LOTE

(20) AGUA POTABLE
1 ☐ NO EXISTE
2 ☒ SI EXISTE

(21) DESAGUES
1 ☐ NO EXISTE
2 ☒ SI EXISTE

(22) ELECTRICIDAD
1 ☐ NO EXISTE
2 ☒ SI EXISTE

CARACTERISTICAS FORMALES DEL LOTE

(23) AREA SIN DECIMALES 00131-137


(24) PERIMETRO 0061

(25) LONGITUD DEL FRENTE 0005

(26) NUMERO DE ESQUINAS 0

AVLULO DEL LOTE (sin centavos) 0000000000

CROQUIS

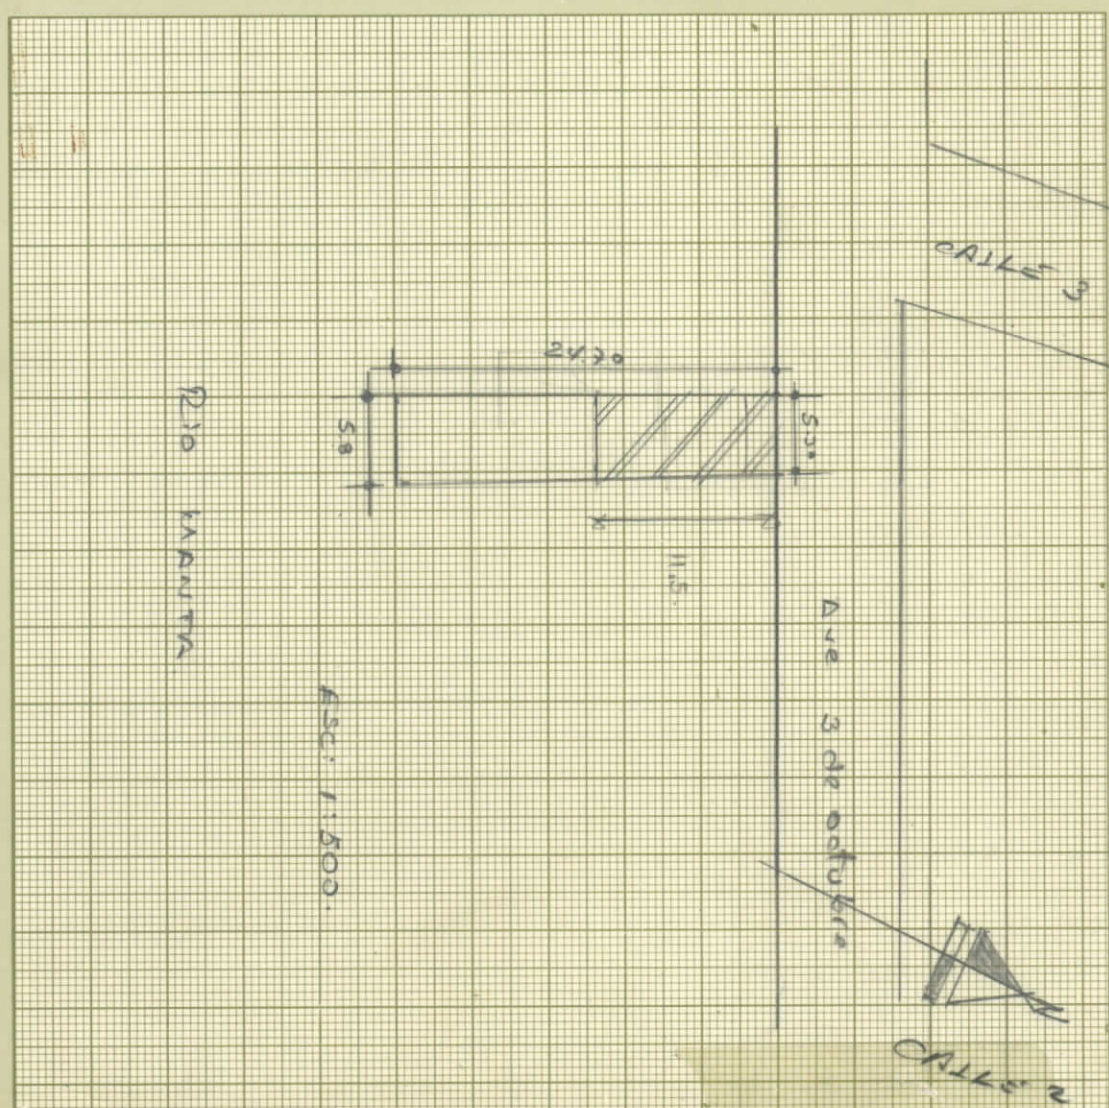

ESCALA 1:500

FORMA DE OCUPACION DEL LOTE

(27) sin edificación con edificación ☒ 2

USO DEL AREA SIN EDIFICACION

(28) sin uso ☐ 1
(29) si mismo que la construcción ☒ 2
otro uso ☐ 3

(30) NUMERO DE BLOQUES TERMINADOS 01

(31) NUMERO DE BLOQUES EN CONSTRUCCION 00

(32) TOTAL DE BLOQUES 01

observaciones

INGRESO DE VIVIENDA Y CORRECCION DE AREA TOTAL
Hoyu. Landa
28-05-97

30-10-95
D. G. G. G. G.

DATOS DEL PROPIETARIO

[illegible]

1	☒	OCUPA SOLO EL PROPIETARIO
2	☐	EN ARRIENDO PARCIAL
3	☐	EN ARRIENDO TOTAL
4	☐	OTRO (ESPECIFIQUE)

1	☒	UN SOLO PROPIETARIO
2	☐	HERENCIA INDIVISA
3	☐	VARIOS PROPIETARIOS

DATOS DE LA CONSTRUCCION

[illegible][illegible]