



FICHA CATASTRAL PARA INMUEBLES QUE NO
ESTAN BAJO EL REGIMEN DE PROPIEDAD HORIZONTAL

IDENTIFICACION Y DATOS DE LOCALIZACION

ESTÁ BAJO REGIMEN DE PROPIEDAD HORIZONTAL ☐ NO ☐ SI

CLAVE CATASTRAL: 1 2 3 4 5 6
1041718

REFERENCIA AL SISTEMA CARTOGRAFICO
HOJA Nº

DATOS GENERALES
7 ZONA SEGUN CALIDAD DEL SUELO: 8
8 ZONA HOMOGENEA: 5
9 ZONA SEGUN VALOR: 5

DIRECCION: COBOVA
CALLE: 18
Nº:

10 CODIFICAR LA DIRECCION (PRIMERO LA CALLE LUEGO EL NUMERO)

DATOS DEL LOTE

11 PRENTE: 0 NUMERO DE CALLES A LAS CUALES EL LOTE TIENE PRENTE

9 ACCESO AL LOTE
1 LOTE INTERIOR
2 POR PASADIZO PEATONAL
3 POR PASADIZO VEHICULAR
4 POR CALLE
5 POR AVENIDA
6 POR EL MALECON
7 POR LA PLAYA

CARACTERISTICAS DE LA VIA PRINCIPAL

13 MATERIAL DE LA CALZADA
1 TIERRA
2 LASTRE
3 PIEDRA DE RIO
4 ADOQUIN
5 ASFALTO O CEMENTO

14 ACEREA
1 NO TIENE
2 ENCEMENTADO O PIEDRA DE RIO
3 DE ADOQUIN O BALDOSA

REDES PUBLICAS EN LA VIA

15 AGUA POTABLE
1 NO EXISTE
2 SI EXISTE

16 ALCANTARILLADO
1 NO EXISTE
2 SI EXISTE

17 ENERGIA ELECTRICA
1 NO EXISTE
2 SI EXISTE RED AEREA
3 SI EXISTE RED SUBTERRANEA

18 ALUMBRADO PUBLICO
1 NO EXISTE
2 INCANDESCENTE
3 DE SOCIO O AERUQUINO

19 SOBRE LA RASANTE
1 DESNIVEL CON RELACION A LA RASANTE DE LA VIA DE ACCESO
2 BAJO LA RASANTE
3 02 METROS

SERVICIOS DEL LOTE

20 AGUA POTABLE
1 NO EXISTE
2 SI EXISTE

21 DESAGUES
1 NO EXISTE
2 SI EXISTE

22 ELECTRICIDAD
1 NO EXISTE
2 SI EXISTE

CARACTERISTICAS FORMALES DEL LOTE

23 AREA
1 SIN DECIMALES
2 124

24 PERIMETRO
1 SIN DECIMALES
2 53

25 LONGITUD DEL PRENTE
1 SIN DECIMALES
2 0

26 AVALUO DEL LOTE (sin centavos)
1 SIN DECIMALES
2 0


FORMA DE OCUPACION DEL LOTE

27 SIN edificación con edificación: 1 NO, 2 SI

28 USO DEL AREA SIN EDIFICACION
1 SIN USO, 2 CON USO

29 NUMERO DE BLOQUES TERMINADOS: 01

30 TOTAL DE BLOQUES: 01

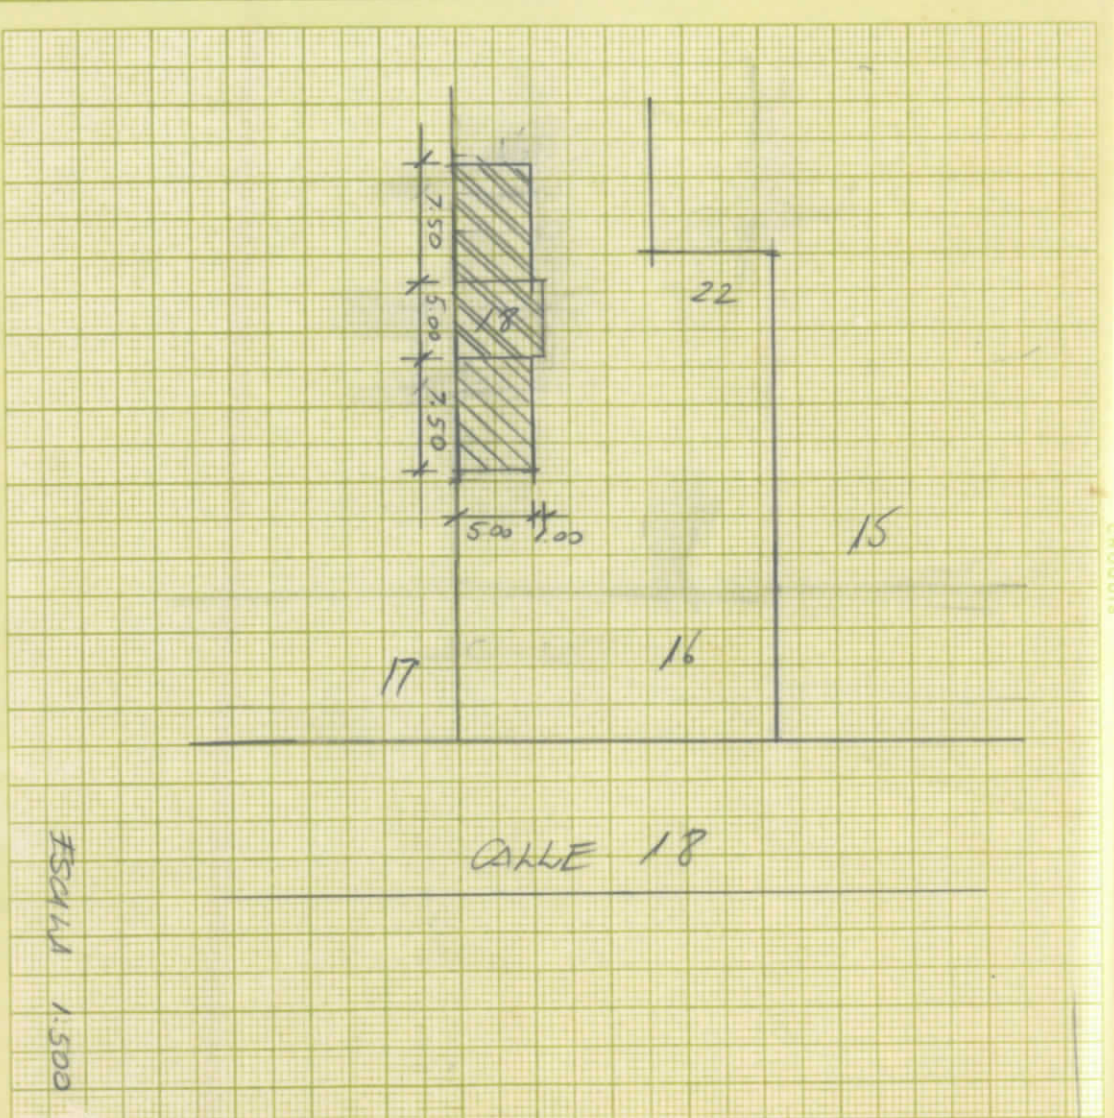

ESCALA 1:500

OBSERVACIONES
CLAVE NOVENA TINGENSO

29-05/96

COOGE SIN DATOS DE CONSTRUCCION

DATOS DEL PROPIETARIO									
PERSONERIA	APELLIDOS	NOMBRE	CEDULA DE IDENTIDAD O R.U.C.	matrícula	TÍTULO DE PROPIEDAD	fecha			
	ARCENTALES DELGADO	ROSAM ISABEL	130 222 853-9	CUARTA	26-03/96				
	CHAVEZ ARCENTALES	AUGUSTO ALFONSO	130071676-0	CUARTA	20/06/00				