

FICHA CATASTRAL PARA INMUEBLES QUE NO
ESTAN BAJO EL REGIMEN DE PROPIEDAD HORIZONTAL

IDENTIFICACION Y DATOS DE LOCALIZACION

ESTA BAJO REGIMEN DE PROPIEDAD HORIZONTAL ☐ NO ☐ SI

REFERENCIA AL SISTEMA CARTOGRAFICO

CLAVE CATASTRAL

HOJA N°

DATOS GENERALES
7 ZONA SEGUN CALIDAD DEL SUELO
8 ZONA HOMOGENEA
9 ZONA SEGUN VALOR

DIRECCION: Barrio Corazon
colle 17 Av 12

N°

10 Av 12
CODIFICAR LA DIRECCION (PRIMERO LA CALLE LUEGO EL NUMERO)

DATOS DEL LOTE

FRENTES 11 1 NUMERO DE CALLES A LAS CUALES EL LOTE TIENE FRENTE

12 ACCESO AL LOTE
1 LOTE INTERIOR
2 POR PASAJE PEATONAL
3 POR PASAJE VEHICULAR
4 POR CALLE
5 POR AVENIDA
6 POR EL MALECON
7 POR LA PLAYA

19 SOBRE LA RASANTE METROS
BAJO LA RASANTE METROS
DESNIVEL CON RELACION A LA RASANTE DE LA VIA DE ACCESO

CARACTERISTICAS DE LA VIA PRINCIPAL

13 MATERIAL DE LA CALZADA
1 TIERRA
2 LASTRE
3 PIEDRA DE RIO
4 ADOQUIN
5 ASFALTO O CEMENTO

20 AGUA POTABLE 1 NO EXISTE
2 SI EXISTE
21 DESAGUES 1 NO EXISTE
2 SI EXISTE

14 ACERA
1 NO TIENE
2 ENCEMENTADO O PIEDRA DE RIO
3 DE ADOQUIN O BALDOSA

22 ELECTRICIDAD 1 NO EXISTE
2 SI EXISTE

REDES PUBLICAS EN LA VIA

15 AGUA POTABLE
1 NO EXISTE
2 SI EXISTE

CARACTERISTICAS FORMALES DEL LOTE
23 AREA SIN DECIMALES

16 ALCANTARILLADO
1 NO EXISTE
2 SI EXISTE

24 PERIMETRO


17 ENERGIA ELECTRICA
1 NO EXISTE
2 SI EXISTE RED AEREA
3 SI EXISTE RED SUBTERRANEA

25 LONGITUD DEL FRENTE

18 ALUMBRADO PUBLICO
1 NO EXISTE
2 INCANDESCENTE
3 DE SODIO O MERCURIO

26 NUMERO DE ESQUINAS
27 AVALUO DEL LOTE (sin centavos)

CROQUIS

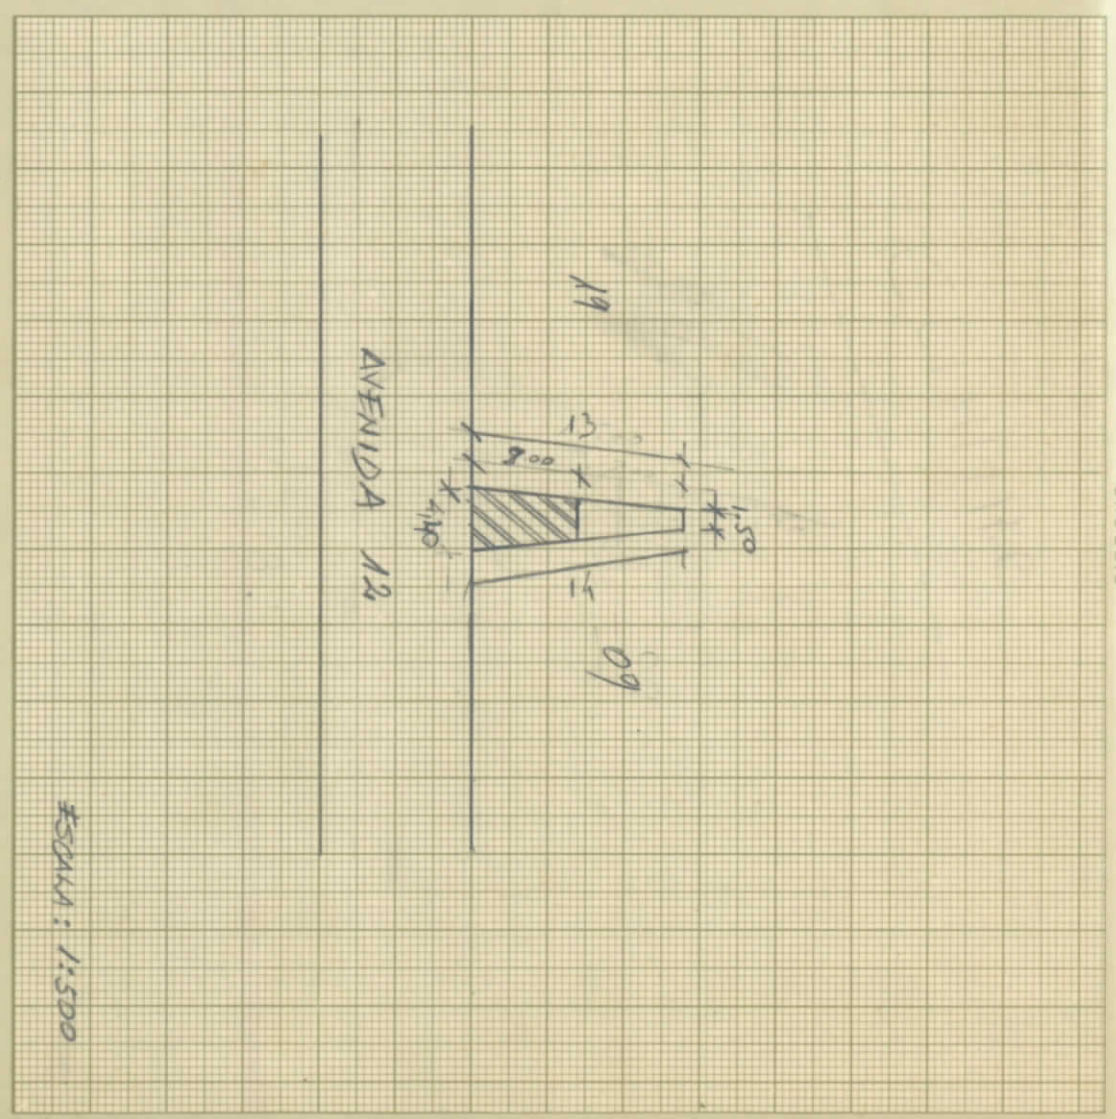

ESCALA: 1:500

FORMA DE OCUPACION DEL LOTE

27 sin edificación 1
con edificación 2 ☒

30 NUMERO DE BLOQUES TERMINADOS

USO DEL AREA SIN EDIFICACION
sin uso 1
si mismo que la construcción 2 ☒
otro uso 3

31 NUMERO DE BLOQUES EN CONSTRUCCION

otro uso
TOTAL DE BLOQUES

Observaciones

1 solo bloques

25-10-2008

CONSULPLAN

DATOS DEL PROPIETARIO

1	☒	OCUPA SOLO EL PROPIETARIO
2	☐	EN ARRIENDO PARCIAL
3	☐	EN ARRIENDO TOTAL
4	☐	OTRO (ESPECIFIQUE)

1	☒	UN SOLO PROPIETARIO
2	☐	HERENCIA INDIVISA
3	☐	VARIOS PROPIETARIOS

DATOS DE LA CONSTRUCCION

[illegible]