

FICHA CATASTRAL PARA INMUEBLES QUE NO
ESTAN BAJO EL REGIMEN DE PROPIEDAD HORIZONTAL

IDENTIFICACION Y DATOS DE LOCALIZACION

ESTA BAJO REGIMEN DE PROPIEDAD HORIZONTAL	☒ NO ☐ SI	REFERENCIA AL SISTEMA CARTOGRAFICO	HOJA N° 57-F7
CLAVE CATASTRAL	1041803000	DIRECCION: Barrio Cordoba	
DATOS GENERALES	7 ZONA SEGUN CALIDAD DEL SUELO 8 ZONA HOMOGENEA 9 ZONA SEGUN VALOR	colle Ave 14	N° 214
10 AVE 14 # 214 COORDINAR LA DIRECCION (PRIMERO LA CALLE LUEGO EL NUMERO)			

DATOS DEL LOTE


PRENTERES	11 NUMERO DE CALLES A LAS CUALES EL LOTE TIENE FRENTE	DESNIVEL CON RELACION A LA RASANTE DE LA VIA DE ACCESO
18 ACCESO AL LOTE	1 LOTE INTERIOR 2 POR PASAJE PEATONAL 3 POR PASAJE VEHICULAR 4 POR CALLE 5 POR AVENIDA 6 POR EL MALECON 7 POR LA PLAYA	19 SOBRE LA RASANTE BAJO LA RASANTE
CARACTERISTICAS DE LA VIA PRINCIPAL	1 TIERRA 2 LASTRE 3 PIEDRA DE RIO 4 ADOQUIN 5 ASPALTO O CEMENTO	SERVICIOS DEL LOTE
13 MATERIAL DE LA CALZADA	1 2 3 4 5	20 AGUA POTABLE 21 DESAGÜES
14 ACERA	1 NO TIENE 2 ENGEMENTADO O PIEDRA DE RIO 3 DE ADOQUIN O BALDOSA	22 ELECTRICIDAD
REDES PUBLICAS EN LA VIA		CARACTERISTICAS FORMALES DEL LOTE
15 AGUA POTABLE	1 NO EXISTE 2 SI EXISTE	23 AREA 360 28
16 ALCANTARILLADO	1 NO EXISTE 2 SI EXISTE	24 PERIMETRO 006552
17 ENERGIA ELECTRICA	1 NO EXISTE 2 SI EXISTE RED AEREA 3 SI EXISTE RED SUBTERRANEA	25 LONGITUD DEL FRENTE 001882
18 ALUMBRADO PUBLICO	1 NO EXISTE INCANDESCENTE 2 SI EXISTE INCANDESCENTE 3 SI EXISTE INCANDESCENTE	26 NUMERO DE ESQUINAS 0
AVALUO DEL LOTE (sin centavos)		

FORMA DE OCUPACION DEL LOTE

27 sin edificación con edificación	1 2	28 NUMERO DE BLOQUES TERMINADOS	02
USO DEL AREA SIN EDIFICACION	1 2 3	29 NUMERO DE BLOQUES EN CONSTRUCCION	00
30 TOTAL DE BLOQUES			02

observaciones

NEC. GABRICO EN EL PUNTO ESTO D. ESCALA 1:500
Este código consiste de 360 m² y 5 decimales y este código es CC 1041818 según escritura individual en el 24-14 L-VII

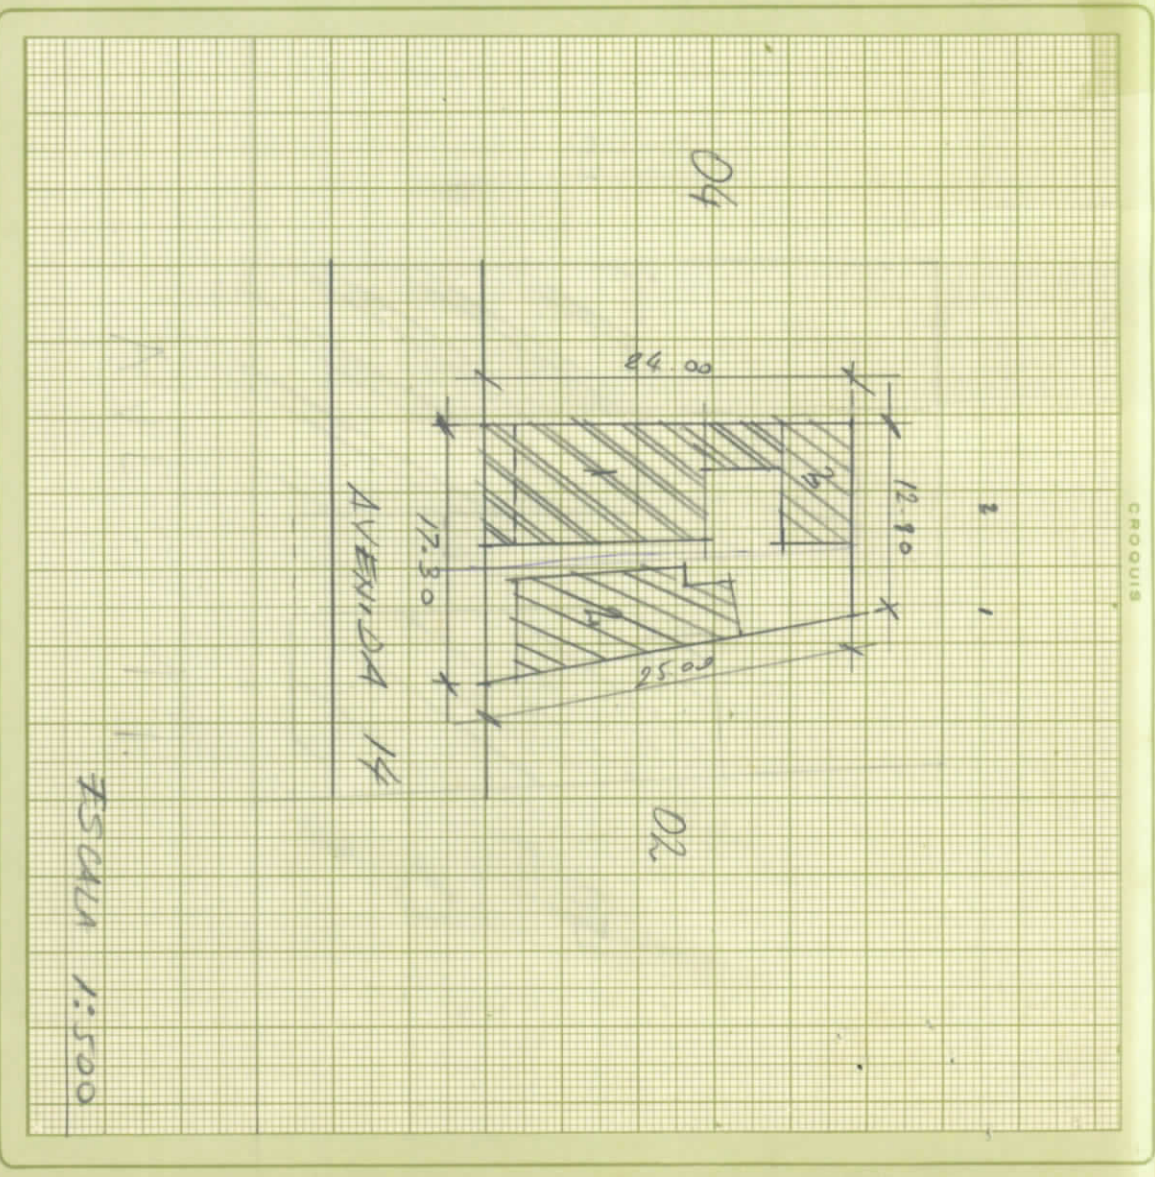

DATOS DEL PROPIETARIO

1	☒	OCUPA SOLO EL PROPIETARIO
2	☐	EN ARRIENDO PARCIAL
3	☐	EN ARRIENDO TOTAL
4	☐	OTRO (ESPECIFIQUE)

1	☒	UN SOLO PROPIETARIO
2	☐	HERENCIA INDIVISA
3	☐	VARIOS PROPIETARIOS

DATOS DE LA CONSTRUCCION

[illegible]