Empresa Pública Municipal
Registro de la Propiedad de
Manta-EP

Calle 24 y Avenida Flavio Reyes, Esquina
Telf.052624758
www.registropmanta.gob.ec

**Ficha Registral-Bien Inmueble**

**24590**

**Conforme a la Orden de Trabajo:RPM-16009276, certifico hasta el día de hoy 22/06/2016 9:58:54, la Ficha Registral Número 24590.**

## INFORMACION REGISTRAL

Código Catastral/Identif. Predial: XXXXXXXXXXXXXXXXXXXX
Tipo de Predio: LOTE DE TERRENO
Fecha de Apertura: jueves, 14 de octubre de 2010
Parroquia: TARQUI
Información Municipal:

**LINDEROS REGISTRALES:**

Un terreno ubicado en el sitio mazato de la Parroquia urbana Tarqui del canton Manta, que tiene los siguientes medidas y linderos .Por el frente diecisiete metros cincuenta centimetros y calle publica.Por atras los mismos diecisiete metros cincuenta centimetros y terrenos de la Sra. Guillermina Gongora.Por un costado treinta y dos metros setenta centimetros y terreno del señor Tacito Solorzano.Por el otro costado los mismos treinta y dos metros setenta centimetros y terrenos de la vendedora.Teniendo una superficie total de quinientos setenta y dos metros cuadrados veinticinco decimetros cuadrados.SOLVENCIA .EL RESTANTE DEL PREDIO DESCRITO SE ENCUENTRA LIBRE DE GRAVAMEN.

**RESUMEN DE MOVIMIENTOS REGISTRALES:**

| Libro | Acto | Número y fecha de Inscripción | | Folio Inicial | Folio Final |
|---|---|---|---|---|---|
| COMPRA VENTA | COMPRAVENTA | 1037 | 29/jun./1988 | 3.078 | 3.080 |
| COMPRA VENTA | COMPRAVENTA | 1648 | 16/sep./1988 | 4.857 | 4.858 |
| COMPRA VENTA | COMPRAVENTA | 831 | 12/may./1989 | 2.544 | 2.545 |

**MOVIMIENTOS REGISTRALES:**

**Registro de : COMPRA VENTA**

[ 1 / 3 ] COMPRA VENTA

**Inscrito el :** miércoles, 29 de junio de 1988 **Número de Inscripción:** 1037 Tomo:1
**Nombre del Cantón:** MANTA **Número de Repertorio:** 1553 Folio Inicial:3.078
**Oficina donde se guarda el original:** NOTARIA CUARTA DE MANTA Folio Final:3.080
**Cantón Notaría:** MANTA
**Escritura/Juicio/Resolución:**
**Fecha de Otorgamiento/Providencia:** jueves, 23 de junio de 1988
**Fecha Resolución:**
**a.- Observaciones:**

Un terreno ubicado en el sitio Mazato de la parroquia Urbana Tarqui del Canton Manta.

**b.- Apellidos, Nombres y Domicilio de las Partes:**

| Calidad | Cédula/RUC | Nombres y/o Razón Social | Estado Civil | Ciudad | Dirección Domicilio |
|---|---|---|---|---|---|
| COMPRADOR | 1303129348 | ALCIVAR DELGADO SEGUNDO RAMON | SOLTERO(A) | MANTA | |
| VENDEDOR | 8000000000000853 | VERA MANTUANO ELFIA | CASADO(A) | MANTA | |

**Registro de : COMPRA VENTA**

[ 2 / 3 ] COMPRA VENTA

**Inscrito el :** viernes, 16 de septiembre de 1988 **Número de Inscripción:** 1648 Tomo:1
**Nombre del Cantón:** MANTA **Número de Repertorio:** Folio Inicial:4.857
**Oficina donde se guarda el original:** NOTARIA CUARTA DE MANTA Folio Final:4.858
**Cantón Notaría:** MANTA

Empresa Pública Municipal Registro de la Propiedad de Manta-EP
22 JUN. 2016



4

**Escritura/Juicio/Resolución:**

**Fecha de Otorgamiento/Providencia:** lunes, 12 de septiembre de 1988

**Fecha Resolución:**

**a.- Observaciones:**

Un lote de terreno ubicado en el sitio Mazato de la parroquia Urbana Tarqui del Canton Manta. que tiene por el frente nueve metros y calle publica, por atras los mismos nueve metros y terrenos del vendedor ,por un costado veintidos metros y terreno de Margarita Choez, por el otro costado veintidos metros y terrenos del vendedor,con un area total de ciento noventa y ocho metros cuadrados.

**b.- Apellidos, Nombres y Domicilio de las Partes:**

| Calidad | Cédula/RUC | Nombres y/o Razón Social | Estado Civil | Ciudad | Dirección Domicilio |
|---|---|---|---|---|---|
| COMPRADOR | 1303494809 | BRIONES GONGORA MIGUEL BOGOMIL | SOLTERO(A) | MANTA | |
| VENDEDOR | 1303129348 | ALCIVAR DELGADO SEGUNDO RAMON | SOLTERO(A) | MANTA | |

**c.- Esta inscripción se refiere a la(s) que consta(n) en:**

| Libro | Número Inscripción | Fecha Inscripción | Folio Inicial | Folio Final |
|---|---|---|---|---|
| COMPRA VENTA | 1037 | 29/jun./1988 | 3.078 | 3.080 |

.....

**Registro de : COMPRA VENTA**

[ 3 / 3 ] COMPRA VENTA

**Inscrito el :** viernes, 12 de mayo de 1989 **Número de Inscripción:** 831 Tomo:1

**Nombre del Cantón:** MANTA **Número de Repertorio:** 1185 Folio Inicial:2.544

**Oficina donde se guarda el original:** NOTARIA CUARTA DE MANTA Folio Final:2.545

**Cantón Notaría:** MANTA

**Escritura/Juicio/Resolución:**

**Fecha de Otorgamiento/Providencia:** viernes, 12 de mayo de 1989

**Fecha Resolución:**

**a.- Observaciones:**

un terreno que tiene por el frente ocho metros cincuenta centimetros y calle publica, por atras los mismos ocho metros cincuenta centimetros y terrenos de la señora Guillermina Rivadeneira , por un costado veintidos metros y terrenos del vendedor y por el otro costado los mismos veintidos metros y mas terrenos del vendedor, teniendo un area total de ciento ochenta y siete metros cuadrados

**b.- Apellidos, Nombres y Domicilio de las Partes:**

| Calidad | Cédula/RUC | Nombres y/o Razón Social | Estado Civil | Ciudad | Dirección Domicilio |
|---|---|---|---|---|---|
| COMPRADOR | 8000000000045148 | ALCIVAR GONGORA CIELO ESTELITA | CASADO(A) | MANTA | |
| VENDEDOR | 1303129348 | ALCIVAR DELGADO SEGUNDO RAMON | SOLTERO(A) | MANTA | |

**c.- Esta inscripción se refiere a la(s) que consta(n) en:**

| Libro | Número Inscripción | Fecha Inscripción | Folio Inicial | Folio Final |
|---|---|---|---|---|
| COMPRA VENTA | 1037 | 29/jun./1988 | 3.078 | 3.080 |

.....

**TOTAL DE MOVIMIENTOS CERTIFICADOS:**

| Libro | Número de Inscripciones |
|---|---|
| COMPRA VENTA | 3 |
| <<Total Inscripciones>> | 3 |

*Los movimientos Registrales que constan en esta Ficha son los únicos que se refieren al predio que se certifica.*

**Cualquier enmendadura, alteración o modificación al texto de este certificado lo invalida**

**Emitido a las : 9:58:54 del miércoles, 22 de junio de 2016**

**A peticion de: ALCIVAR DELGADO SEGUNDO RAMON**

Empresa Pública Municipal Registro de la Propiedad de Manta-EP

22 JUN. 2016

Empresa Pública Municipal
Registro de la Propiedad de
Manta-EP

Elaborado por :LAURA CARMEN TIGUA PINCAY
1306357128

Validez del Certificado 30 días, Excepto que se diera un traspaso de dominio o se emitiera un gravámen.

AB. JOSE DAVID CEDEÑO RUPERTI
Firma del Registrador (E)

El interesado debe comunicar cualquier error en este Documento al Registrador de la Propiedad

Empresa Pública Municipal
Registro de la Propiedad de
Manta-EP
22 JUN. 2016

**GOBIERNO AUTONOMO DESCENTRALIZADO MUNICIPAL DEL CANTON MANTA**

**DIRECCION DE PLANEAMIENTO URBANO**

ESPECIE VALORADA
USD 1,25

Nº 054432

# *AUTORIZACIÒN*

*N°. 259 – 2362*

*La Dirección de Planificación y Ordenamiento Territorial autoriza a la* ***Sra. ALCIVAR GÓNGORA CIELO ESTELITA*** *para que celebre escritura de COMPRAVENTA de terreno, propiedad del Sr. Alcívar Delgado Segundo Ramón, ubicado en el Sitio Mazato, actual avenida 216, Barrio María Auxiliadora, Parroquia Tarqui del cantón Manta, con las siguientes medidas y linderos:*

***Frente:*** *8,50m. lindera con propiedad de Alcívar Góngora Cielo Estelita + 9,00m. y lindera con propiedad del Sr. Briones Góngora Miguel Bogomil*

***Atrás:*** *17,50m. – Propiedad de la Sra. Guillermina Góngora*

***Costado Derecho:*** *10,70m. – Propiedad del Sr. Tácito Solórzano*

***Costado Izquierdo*** *10,70m. – Propiedad particular*

***Área total: 187,25m2***

*Manta, Julio 29 de 2016*

GOBIERNO AUTÓNOMO DESCENTRALIZADO MUNICIPAL DEL CANTÓN MANTA
DIRECCIÓN PLANIFICACIÓN ORDENAMIENTO TERRITORIAL

*Eco. Liliana Cedeño Macías*
***DIRECCIÒN DE PLANIFICACIÓN Y ORDENAMIENTO TERRITORIAL***
*J. L D.*

*El presente documento se emite de acuerdo a la documentación requerida para el trámite y a inspección en el lugar que indica de buena fe el solicitante; por lo cual salvamos error u omisión, eximiendo de responsabilidad al certificante, si se comprobare que se han presentado datos falsos o representaciones gráficas erróneas, en las solicitudes correspondientes.*

# GOBIERNO AUTONOMO DESCENTRALIZADO
# MUNICIPAL DEL CANTON MANTA
## DIRECCION DE PLANIFICACION Y ORDENAMIENTO TERRITORIAL
## AREA DE CONTROL URBANO

*No. 259 - 2362*

## *APROBACION DE SUBDIVISION*

*(Para efectos de celebración de escrituras, este documento solo tendrá validez si está acompañado de la autorización para escrituras emitida por esta Dirección).*

*Esta Dirección aprueba la subdivisión de terreno, propiedad del* ***SR. ALCIVAR DELGADO SEGUNDO RAMON,*** *ubicado en el Sitio Mazato, actual avenida 216, Barrio María Auxiliadora, Clave Catastral # 3091114000, Parroquia Tarqui, cantón Manta, la misma conforme escritura describe una superficie total de 572,25m2.*

*AREA TOTAL SEGUN ESCRITURA:* ***572,25m2/*** *(Escritura de Compraventa Inscrita el 29 de Julio de 1988 y autorizada por la Notaría Cuarta del Cantón Manta el 23 de Julio de 1988.)*
***Frente:*** *17,50m. – Calle Pública*
***Atrás:*** *17,50m. – Terreno de la Sra. Guillermina Góngora*
***Por el Costado Derecho:*** *32,70m. – Terreno del Sr. Tácito Solórzano*
***Por el Costado Izquierdo:*** *32,70m. – Terrenos de la vendedora*

*AREAS VENDIDAS CON ANTERIORIDAD E INSCRITAS EN LA REGISTRADURIA DE LA PROPIEDAD: 2 VENTAS*
*1.- VENTA A FAVOR DE BRIONES GONGORA MIGUEL BOGOMIL: 198,00m2, (Escritura de Compraventa Inscrita el 16 de Septiembre de 1988 y autorizada por la Notaría Cuarta el 12 de Septiembre de 1988).*
*2.- VENTA A FAVOR DE ACIVAR GONGORA CIELO ESTELITA: 187,00m2, (Escritura de Compraventa Inscrita el 12 de Mayo de 1989 y autorizada por la Notaría Cuarta el 12 de Mayo de 1989).*

*AREA A DESMEMBRAR A FAVOR DE: ALCIVAR GÓNGORA CIELO ESTELITA = 187,25m2*
***Frente:*** *8,50m. lindera con propiedad de Alcívar Góngora Cielo Estelita + 9,00m. y lindera con propiedad del Sr. Briones Góngora Miguel Bogomil*
***Atrás:*** *17,50m. – Propiedad de la Sra. Guillermina Góngora*
***Costado Derecho:*** *10,70m. – Propiedad del Sr. Tácito Solórzano*
***Costado Izquierdo*** *10,70m. – Propiedad particular*

*AREA SOBRANTE = NINGUNA*

*NOTA.*

- *No existe afectación al Plan Regulador*
- *De acuerdo a la Zonificación Urbana cumple con el requerimiento mínimo de superficie establecido por la Reglamentación Urbana.*
- *De acuerdo a Memorando No. 0508-DACRM-JCM-2016 de Julio 28 de 2016, la Dirección de Avalúos y Catastro textualmente informa* ***"… no existe ningún inconveniente hasta la presente fecha para realizar el trámite solicitado por el propietario en su dependencia".***

*Manta, Julio 29 del 2016*

GOBIERNO AUTÓNOMO DESCENTRALIZADO MUNICIPAL DEL CANTÓN MANTA DIRECCIÓN PLANIFICACIÓN ORDENAMIENTO TERRITORIAL

*Eco. Liliana Cedeño Macías*
***DIRECCION DE PLANIFICACIÓN Y ORDENAMIENTO TERRITORIAL***
*J.L.D.*

***El presente documento se emite de acuerdo a la documentación requerida para el trámite y a inspección en el lugar que indica de buena fe el solicitante; por lo cual salvamos error u omisión, eximiendo de responsabilidad al certificante, si se comprobare que se han presentado datos falsos o representaciones gráficas erróneas, en las solicitudes correspondientes.***




UBICACIÓN

| CUADRO DE AREAS | |
|---|---|
| ÁREA SEGÚN ESCRITURA: | 300,00m2 |
| ÁREA VENDIDA CON ANTERIORIDAD: | 198,00m2 |
| ÁREA VENDIDA CON ANTERIORIDAD: | 187,00m2 |
| ÁREA SOBRANTE: | 187,25m2 |

| LOTES A UNIFICAR | |
|---|---|
| Lote de Propiedad de la Sra. Cielo Estelita Alcivar Gongora: | 187,00m2 |
| Lote Sobrante de Propiedad del Sr. Segundo Ramón Alcivar Delgado: | 187.25m2 |
| Area Total Unificada: | 374.25m2 |

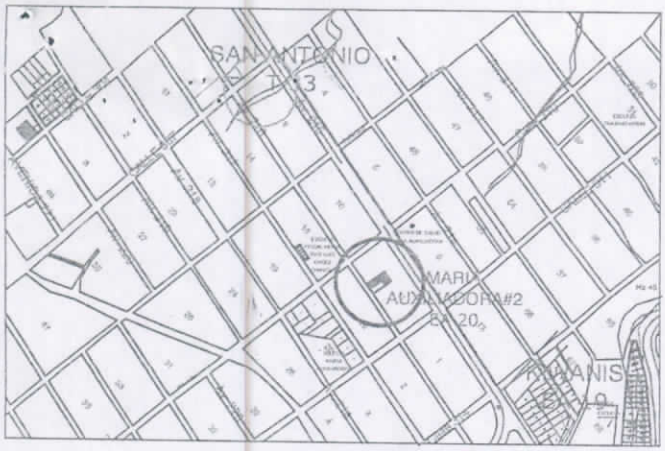


| VERT. | COORDENADAS | |
|---|---|---|
| | X (m) | Y (m) |
| 1 | 532417.21 | 9892446.35 |
| 2 | 532407.16 | 9892460.68 |
| 3 | 532433.94 | 9892479.45 |
| 4 | 532443.99 | 9892465.12 |

Datos tomados con GPS
Datum: PSAD - 56
Proyección Cartográfica : UTM
Zona: 17 SUR

| | | | |
|---|---|---|---|
| PROPIETARIO: Sr. Segundo Ramón Alcivar Delgado | | | |
| VENDE A FAVOR DE: Sra. Cielo Estelita Alcivar Gongora | | | |
| PROVINCIA: MANABÍ | CANTÓN: MANTA | PARROQUIA: ELOY ALFARO | TECNICO: |
| BARRIO: María Auxiliadora No.2 | SUPERFICIE LEVANTADA: | ESCALA: 1 : 250 | |
| CONTIENE: LEVANTAMIENTO PLANIMETRICO Y UBICACIÓN | FECHA: Junio 2016 | FORMATO: A 4 | REGISTRO PROF.: |

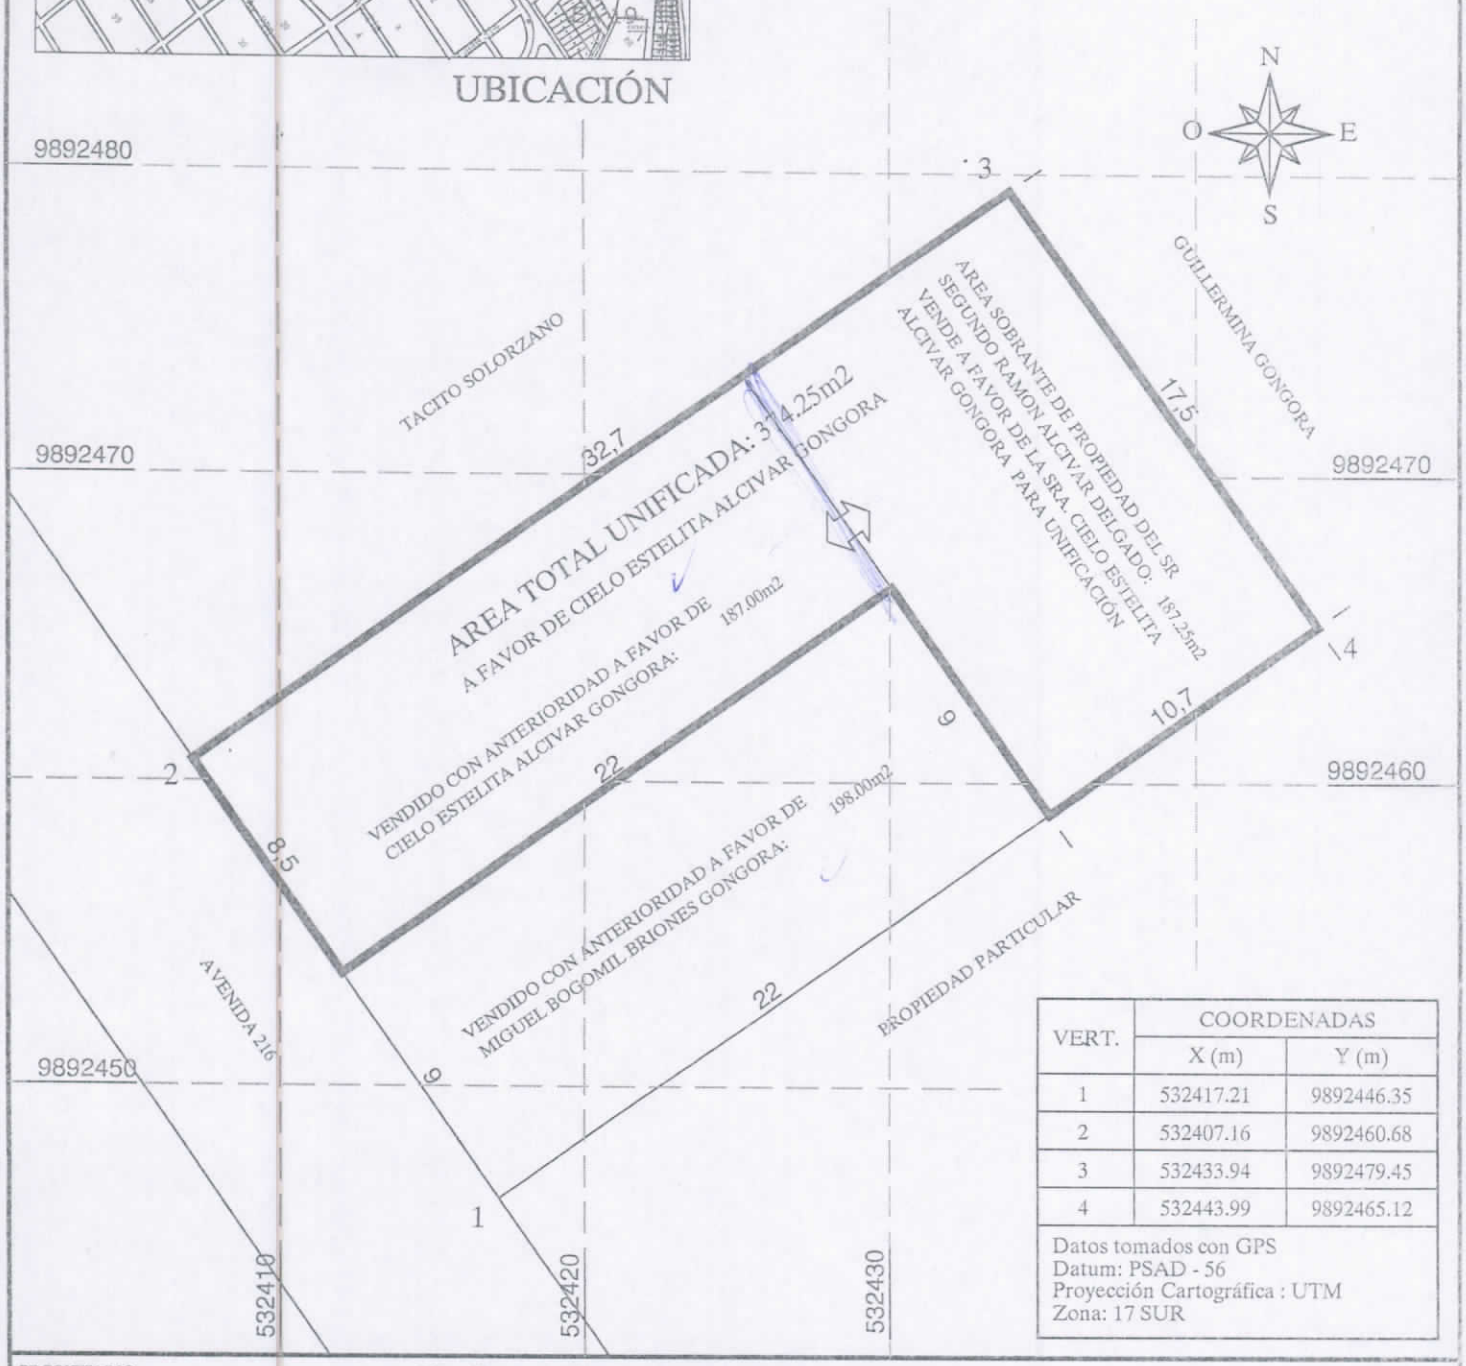


UBICACIÓN

| CUADRO DE AREAS | |
|---|---|
| ÁREA SEGÚN ESCRITURA: | 300,00m2 |
| ÁREA VENDIDA CON ANTERIORIDAD: | 198,00m2 |
| ÁREA VENDIDA CON ANTERIORIDAD: | 187,00m2 |
| ÁREA SOBRANTE: | 187,25m2 |

| LOTES A UNIFICAR | |
|---|---|
| Lote de Propiedad de la Sra. Cielo Estelita Alcivar Gongora: | 187,00m2 |
| Lote Sobrante de Propiedad del Sr. Segundo Ramón Alcivar Delgado: | 187.25m2 |
| Area Total Unificada: | 374.25m2 |

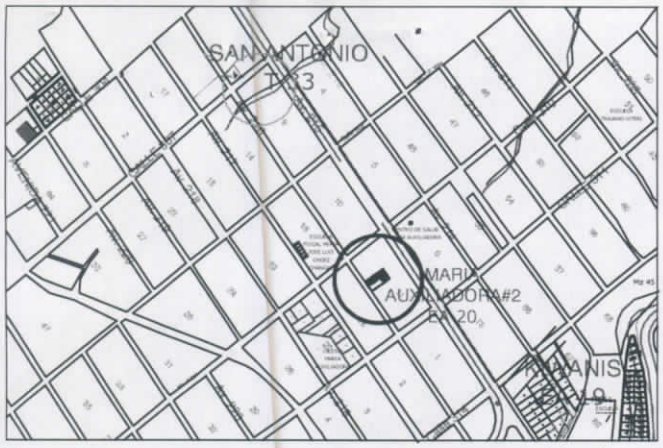


| VERT. | COORDENADAS | |
|---|---|---|
| | X (m) | Y (m) |
| 1 | 532417.21 | 9892446.35 |
| 2 | 532407.16 | 9892460.68 |
| 3 | 532433.94 | 9892479.45 |
| 4 | 532443.99 | 9892465.12 |

Datos tomados con GPS
Datum: PSAD - 56
Proyección Cartográfica : UTM
Zona: 17 SUR

| | | | |
|---|---|---|---|
| PROPIETARIO: Sr. Segundo Ramón Alcivar Delgado | | | |
| VENDE A FAVOR DE: Sra. Cielo Estelita Alcivar Gongora | | | |
| PROVINCIA: MANABÍ | CANTÓN: MANTA | PARROQUIA: ELOY ALFARO | TECNICO: |
| BARRIO: María Auxiliadora No.2 | SUPERFICIE LEVANTADA: | ESCALA: 1 : 250 | |
| CONTIENE: LEVANTAMIENTO PLANIMETRICO Y UBICACIÓN | FECHA: Junio 2016 | FORMATO: A 4 | REGISTRO PROF.: |

MUNICIPIO DE MANTA
**CATASTRO URBANO**
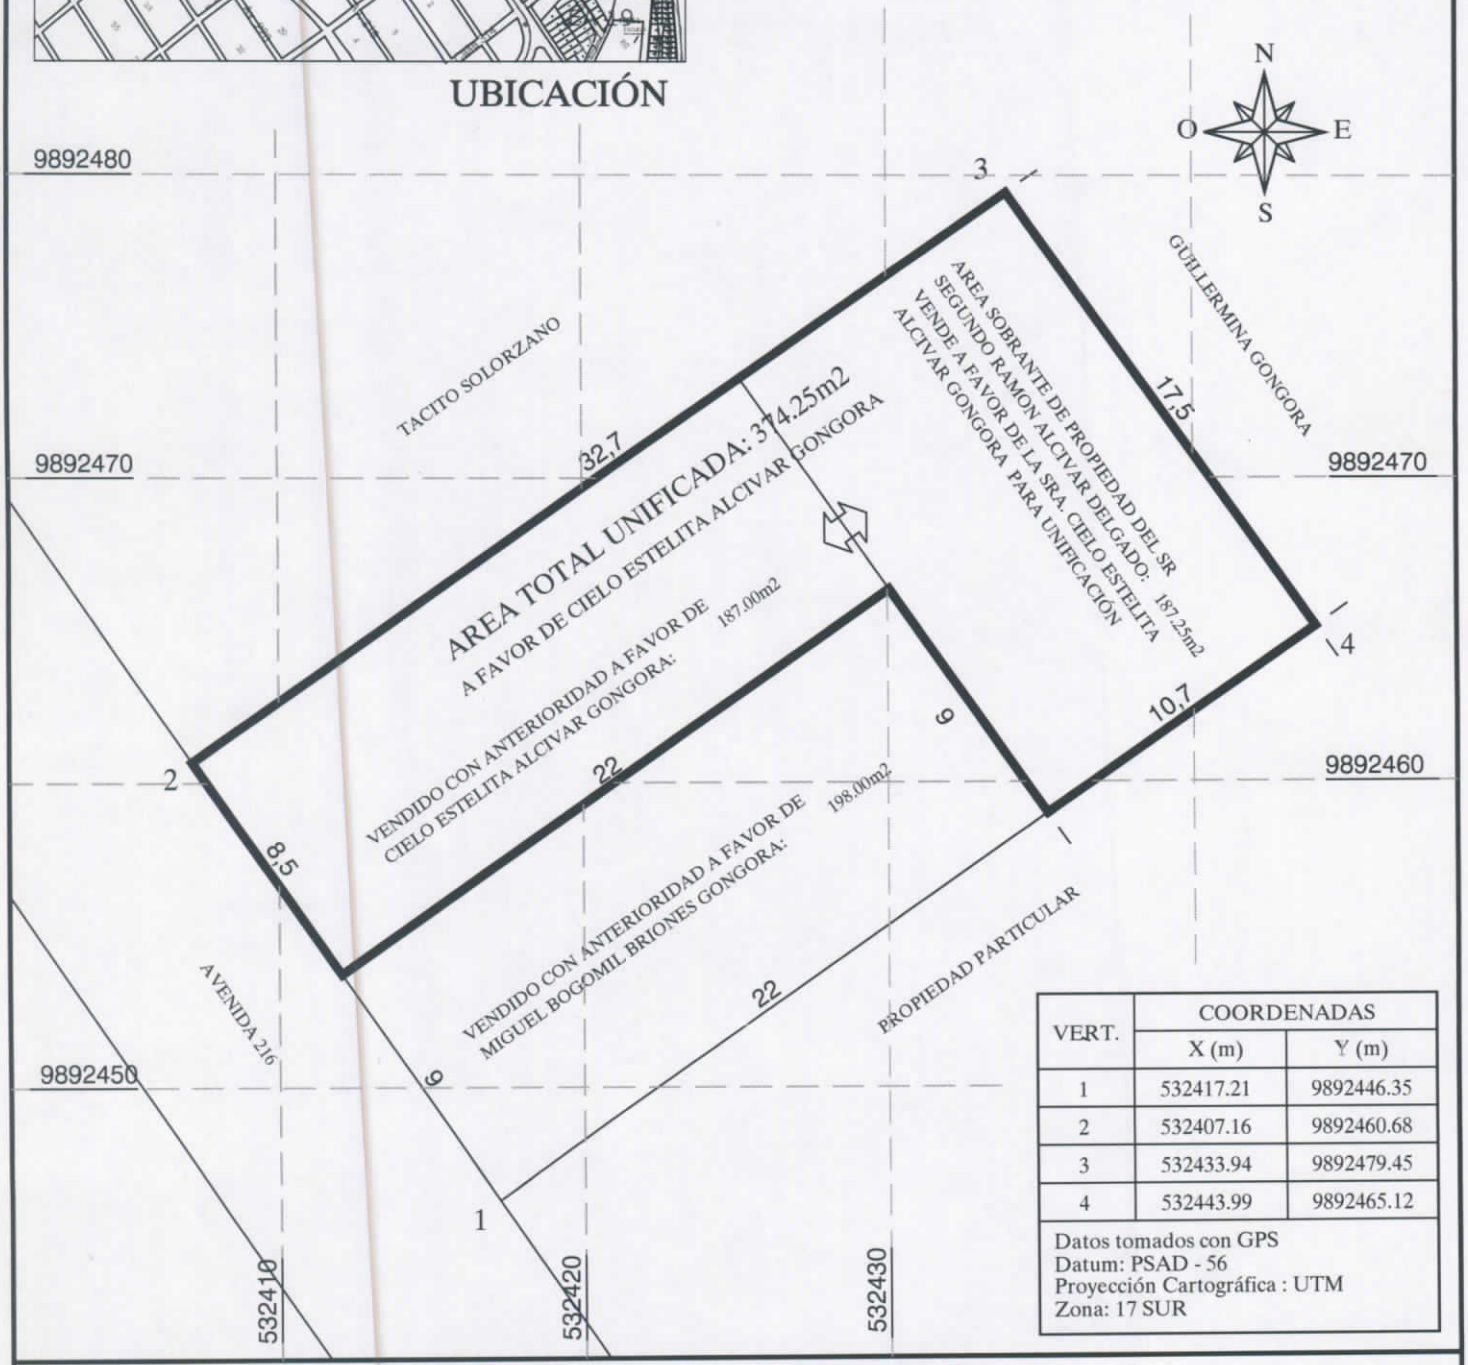
# FICHA CATASTRAL PARA INMUEBLES QUE NO ESTAN BAJO EL REGIMEN DE PROPIEDAD HORIZONTAL

Teléfono: _____
E-mail: _____

## IDENTIFICACION Y DATOS DE LOCALIZACION

ESTA BAJO REGIMEN DE PROPIEDAD HORIZONTAL: ○ NO ○ SI

REFERENCIA AL SISTEMA CARTOGRAFICO

HOJA N _____

CLAVE CATASTRAL: ② ③ ④ ⑤ ⑥

| ZONA | SECTOR | MANZANA | LOTE | PROP HORIZONTAL |
|---|---|---|---|---|
| | 30 | 9 | 11 | 4000 |

DATOS GENERALES
⑦ ☐ ZONA SEGUN CALIDAD DE SUELO
⑧ ☐ ZONA HOMOGENEA
⑨ ☐ ZONA SEGUN VALOR

DIRECCION:
barrio Mazato
calle AV- 216 (lote INTERIOR)
_____
_____ Mz _____ lote _____

⑩ CODIFICAR LA DIRECCION (PRIMERO LA CALLE LUEGO EL NUMERO)

## DATOS DEL LOTE

FRENTES
⑪ 0 NUMERO DE CALLES A LAS CUALES EL LOTE TIENE FRENTE

⑨ ACCESO AL LOTE (MARCAR SOLO EL DE MAYOR JERARQUIA)
1 ☑ LOTE INTERIOR
2 ☐ POR PASAJE PEATONAL
3 ☐ POR PASAJE VEHICULAR
4 ☐ POR CALLE
5 ☐ POR AVENIDA
6 ☐ POR EL MALECON
7 ☐ POR LA PLAYA

DESNIVEL CON RELACION A LA RASANTE DE LA VIA DE ACCESO
SOBRE LA RASANTE +☐
⑲ ☐☐ METROS
BAJO LA RASANTE _☐

CERRAMIENTO
☐ HORMIGON ARMADO
☐ MADERA
☐ CAÑA
☐ OTRO

CARACTERISTICAS DE LA VIA PRINCIPAL

⑬ MATERIAL DE LA CALZADA
1 ☑ TIERRA
2 ☐ LASTRE
3 ☐ PIEDRA DE RIO
4 ☐ ADOQUIN
5 ☐ ASFALTO O CEMENTO

⑭ ACERA
1 ☑ NO TIENE
2 ☐ ENCEMENTADO O PIEDRA DE RIO
3 ☐ DE ADOQUIN O BALDOSA

REDES PUBLICAS EN LA VIA

⑮ AGUA POTABLE
1 ☐ NO EXISTE
2 ☑ SI EXISTE

⑯ ALCANTARILLADO
1 ☑ NO EXISTE
2 ☐ SI EXISTE

⑰ ENERGIA ELECTRICA
1 ☐ NO EXISTE
2 ☑ SI EXISTE RED AEREA
3 ☐ SI EXISTE RED SUBTERRANEA

⑱ ALUMBRADO PUBLICO
1 ☐ NO EXISTE
2 ☑ INCANDESCENTE
3 ☐ DE SODIO O MERCURIO

SERVICIOS DEL LOTE

⑳ AGUA POTABLE
1 ☐ NO EXISTE
2 ☐ SI EXISTE

㉑ DESAGUES
1 ☐ NO EXISTE
2 ☐ SI EXISTE

㉒ ELECTRICIDAD
1 ☐ NO EXISTE
2 ☐ SI EXISTE

CARACTERISTICAS FORMALES DEL LOTE

| | | SIN DECIMALES |
|---|---|---|
| ㉓ | AREA | 187.25 |
| ㉔ | PERIMETRO | 56.40 |
| ㉕ | LONGITUD DEL FRENTE | 00 |
| ㉖ | | |

AVALUO DEL LOTE (sin centavos) 1

CROQUIS




## FORMA DE OCUPACION DEL LOTE

㉗ SIN EDIFICACION 1 ☐
CON EDIFICACION 2 ☑

USO DEL AREA SIN EDIFICACION
SIN USO 1 ☐
㉘ CONSTRUCCION 2 ☑
OTRO USO 3 ☐

㉙ OTRO USO
NOMBRE _____ CODIGO ☐☐☐☐

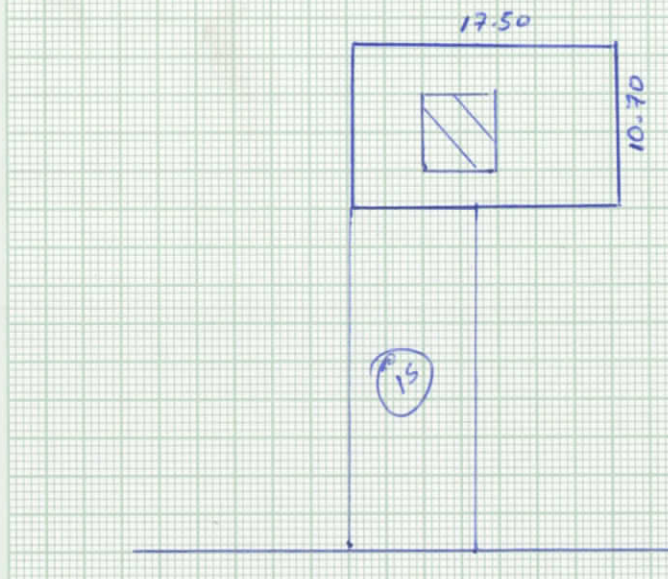㉚ NUMERO DE BLOQUES TERMINADOS 01

㉛ NUMERO DE BLOQUES EN CONSTRUCCION ☐☐

㉜ TOTAL DE BLOQUES 01

OBSERVACIONES:
SE ACT El area en base a la AUT DE PUN # 259-2362 De Fecha 29/07/16

Impreso en Gráficas "Color Print" Telefax 2628096 - Manta

MODO DE PROPIEDAD

1 ☐ UN SOLO PROPIETARIO
2 ☐ HERENCIA INDIVISA
3 ☐ VARIOS PROPIETARIOS

TENENCIA DE LA PROPIEDAD

1 ☐ OCUPA SOLO EL PROPIETARIO
2 ☐ EN ARRIENDO PARCIAL
3 ☐ EN ARRIENDO TOTAL
4 ☐ OTROS (ESPECIFIQUE) _____

## DATOS DEL PROPIETARIO

| PERSONERIA | APELLIDOS NOMBRES | CEDULA DE IDENTIDAD O R.U.C. | TITULO DE PROPIEDAD NOTARIA | TITULO DE PROPIEDAD FECHA |
|---|---|---|---|---|
| CODIGO ☐ | ALCIVAR DELGADO SEGUNDO RAMON | | | |

# DATOS DE LA CONSTRUCCION (SOLO BLOQUES TERMINADOS)

MATERIALES (MARQUE UNA SOLA RESPUESTA PARA CADA RUBRO DE OBRA)

| Nº DEL BLOQUE | Nº DEL PISO | AREA DEL PISO | ESTRUCTURA: caña; madera; ladrillo o piedra; hormigón armado; metal | PAREDES: no tiene; caña; madera o lata; fibra; ladrillo o comun; adrillo industrial o bloque; tabiques modulares (vidrio, madera, etc) | ENTRE PISO INFERIOR O CONTRAPISO: tierra; madera; ladrillo; piedra; hormigón | PISO: tierra; cemento; madera; vidrio o granito fundido; baldosa; cerámica; parquet o mayolica; porcelanato; mármol o marmetone | ENTREPISO SUPERIOR TECHO O CUBIERTA: caña; cade (paja); madera; zinc; ruberoid; asbesto cemento; hormigon armado; teja | TUMBADOS: no tiene; si tiene | INDICADORES GENERALES — VENTANAS: no tiene; caña; tablero o lata; madera y vidrio; bloque ornamental; madera tipo chazas o hierro; aluminio; madera fina; aluminio de color | AGUA: no tiene; sobrepuestas; empotradas | ELECTRICIDAD: no tiene; sobrepuestas; empotradas | EQUIPO ESPECIAL: no tiene; piscina; cuarto de maquinas | ESTADO DE CONSERVACION GENERAL: buena; regular; mala; ruina | AÑO DE CONSTRUCCION O RECONSTRUCCION |
|---|---|---|---|---|---|---|---|---|---|---|---|---|---|---|
| (39) | (40) | (41) | | | | | | | | | | | | (53) |
| 1 | 1 | 25 | 2 | 2 | 2 | 3 | 5 | 2 | 2 | 2 | 2 | 2 | 2 | 1. 2010 |
| (54) | (55) | (56) | | | | | | | | | | | | (68) |
| | | | | | | | | | | | | | | 1. |
| (69) | (70) | (71) | | | | | | | | | | | | (83) |
| | | | | | | | | | | | | | | 1. |
| (84) | (85) | (86) | | | | | | | | | | | | (98) |
| | | | | | | | | | | | | | | 1. |
| (99) | (100) | (101) | | | | | | | | | | | | (113) |
| | | | | | | | | | | | | | | 1. |
| (114) | (115) | (116) | | | | | | | | | | | | (128) |
| | | | | | | | | | | | | | | 1. |
| (129) | (130) | (131) | | | | | | | | | | | | (143) |
| | | | | | | | | | | | | | | 1. |
| (144) | (145) | (146) | | | | | | | | | | | | (158) |
| | | | | | | | | | | | | | | 1. |
| (159) | (160) | (161) | | | | | | | | | | | | (173) |
| | | | | | | | | | | | | | | 1. |
| (174) | (175) | (176) | | | | | | | | | | | | (188) |
| | | | | | | | | | | | | | | 1. |
| (189) | (190) | (191) | | | | | | | | | | | | (203) |
| | | | | | | | | | | | | | | 1. |
| (204) | (205) | (206) | | | | | | | | | | | | (218) |
| | | | | | | | | | | | | | | 1. |
| (219) | (220) | (221) | | | | | | | | | | | | (233) |
| | | | | | | | | | | | | | | 1. |
| (234) | (235) | (236) | | | | | | | | | | | | (248) |
| | | | | | | | | | | | | | | 1. |
| (249) | (250) | (251) | | | | | | | | | | | | (263) |
| | | | | | | | | | | | | | | 1. |
| (264) | (265) | (266) | | | | | | | | | | | | (278) |
| | | | | | | | | | | | | | | 1. |

AVALUO TOTAL DE LA PROPIEDAD (sin centavos)

AVALUO DE LA PROPIEDAD (sin centavos) VALOR DEL LOTE MAS VALOR DE LA CONSTRUCCION

levantamiento

| FECHA | NOMBRE DEL EMPADRONADOR | FIRMA | FECHA | NOMBRE DEL REVISOR DE CAMPO | FIRMA |
|---|---|---|---|---|---|
| FECHA | NOMBRE DEL SUPERVISOR | FIRMA | FECHA | NOMBRE DEL SUPERVISOR DE OFICINA | FIRMA |

OBSERVACIONES: _____