


3-11-61-09-000

GOBIERNO AUTÓNOMO DESCENTRALIZADO MUNICIPAL DEL CANTON MANTA

DEPARTAMENTO DE PLANIFICACIÓN Y ORDENAMIENTO TERRITORIAL

FECHA: OCTUBRE DEL 2018 CLAVE CATASTRAL _____
 NOMBRES: CARLOS ALBERTO
 APELLIDOS: BUENO PALMA CUS: _____ COS: _____
 OCUPACIÓN: CEDULA N°: 130714433-5 Lote: 122,08 m2
 UBICACIÓN: ELOY ALFARO - FLORESTAL 1 Manzana N° 63 Lote N° 11-A Areas Vivienda: 89,70 m2
 PARROQUIA ELOY ALFARO

SERVICIOS	CALIDAD	USO ACTIVIDAD	POSESIÓN	TOPOGRAFIA	
				PLANA	X
AGUA POT. <input checked="" type="checkbox"/>	HORMIGON: <input checked="" type="checkbox"/>	VIVIENDA: <input checked="" type="checkbox"/>	AÑOS 22	IRREGULAR	
LUZ ELECT. <input checked="" type="checkbox"/>	MIXTA: _____	INDUSTRIAL: _____	OCUP. PROPIET. <input checked="" type="checkbox"/>	NIVEL DE RIESGO	
ALCANT. SANIT. <input checked="" type="checkbox"/>	CAÑA: _____	COMERCIAL: _____	ALQUILADO: _____	MEDIO	
ALCANT. PLUV. _____	SS.HH.: _____	DESOCUPADO: _____	DESHABITADA: _____	BAJO	X
PAVIMENT.: _____	LETRINA: _____	OTROS: _____	CERRADA: _____		

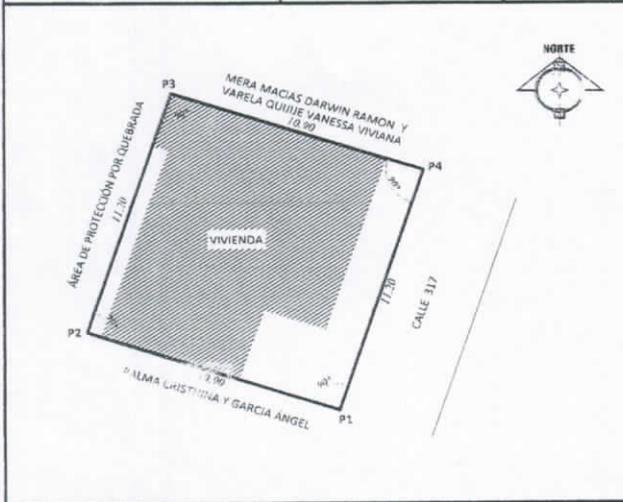

LINDEROS:

FRENTE: 11.20 M- CALLE 317

ATRÁS: 11.20 M - ÁREA DE PROTECCIÓN POR QUEBRADA

COST. DERECHO 10.90 M - PALMA CRISTHINA Y GARCIA ÁNGEL

COST. IZQUIERDO 10.90 M - MERA MACIAS DARWIN RAMON Y VARELA QUIJIJE VANESSA VIVIANA



RECOMENDACIONES: VIVIENDA CON ESTRUCTURA DE HORMIGÓN Y CUBIERTA DE ZINC

Encuestador: _____
 ARQ. PEDRO R. RÍOS BORRERO

311 610 6-7.

VENTANILLA # 1

PUNTOS	COORDENADAS PSAD - 56		MEDIDAS Y LINDEROS DEL PREDIO
	X	Y	FRENTE: 11.20 M- CALLE 317
1	532915.26	9892222.34	ATRÁS: 11.20 M - ÁREA DE PROTECCIÓN POR QUEBRADA
2	532904.92	9892225.79	C. DERECHO: 10.90 M - PALMA CRISTHINA Y GARCIA ÁNGEL
3	532908.41	9892236.44	C. IZQUIERDO: 10.90 M - MERA MACIAS DARWIN RAMON Y VARELA QUIJIJE VANESSA VIVIANA
4	532918.75	9892232.99	ÁREA TOTAL: 122.08 M2

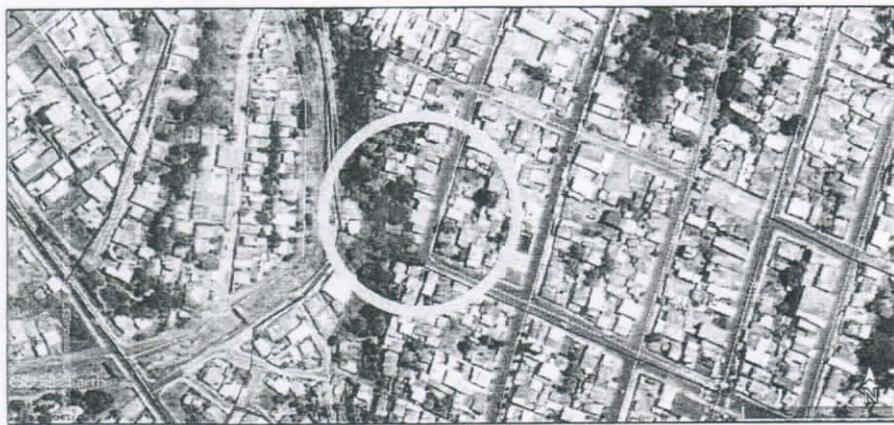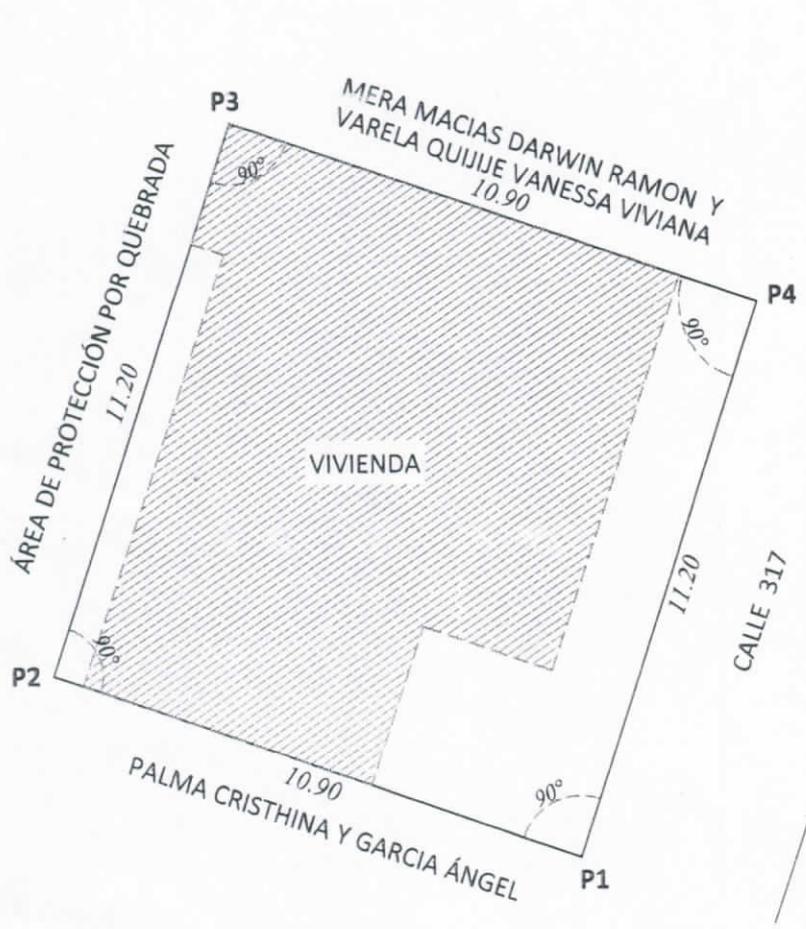

IMPLANTACIÓN GENERAL
Escala ----- 1:150

UBICACIÓN GEOGRÁFICA
Escala ----- Referencial

[Signature]
ARQ. PEDRO R. RIOS BORRERO
Responsabilidad Técnica

[Signature]
ARQ. JUVENAL ZAMBRANO O.
Director de Planificación y Ordenamiento Territorial

LEGALIZACIÓN DE TIERRAS
PARROQUIA "ELOY ALFARO"

IDENTIFICACIÓN PREDIAL	
SOLICITANTE: BUENO PALMA CARLOS ALBERTO	
CÉDULA DE IDENTIDAD N°: 130714433-5	CLAVE CATASTRAL N°:
BARRIO: ELOY ALFARO	SECTOR: FLORESTAL 1
MANZANA N°: 63	LOTE N°: 11-A
FECHA DE EMISIÓN DE INFORME: OCTUBRE 2018	TIEMPO DE POSESIÓN: MÁS DE 20 AÑOS
CARACTERÍSTICAS DE LA VIVIENDA: CONSTRUCCIÓN DE HORMIGÓN Y CUBIERTA DE ZINC	

