


PUNTOS	COORDENADAS WGS-84		MEDIDAS Y LINDEROS DEL PREDIO
	X	Y	
			FRENTE: 10.85 M - AVENIDA 217-A
1	533255.76	9890867.90	ATRÁS: 10.95 M - CEDEÑO ZAMBRANO RAMON IGNACIO
2	533251.33	9890877.80	C. DERECHO: 26.00 M - VILLIGUA MANUEL JUBENAL
3	533274.08	9890890.39	C. IZQUIERDO: 28.60 M - VARGAS DSALON
4	533280.78	9890881.74	ÁREA TOTAL: 295.30 M2



UBICACIÓN GEOGRÁFICA
Escala -----Referencial

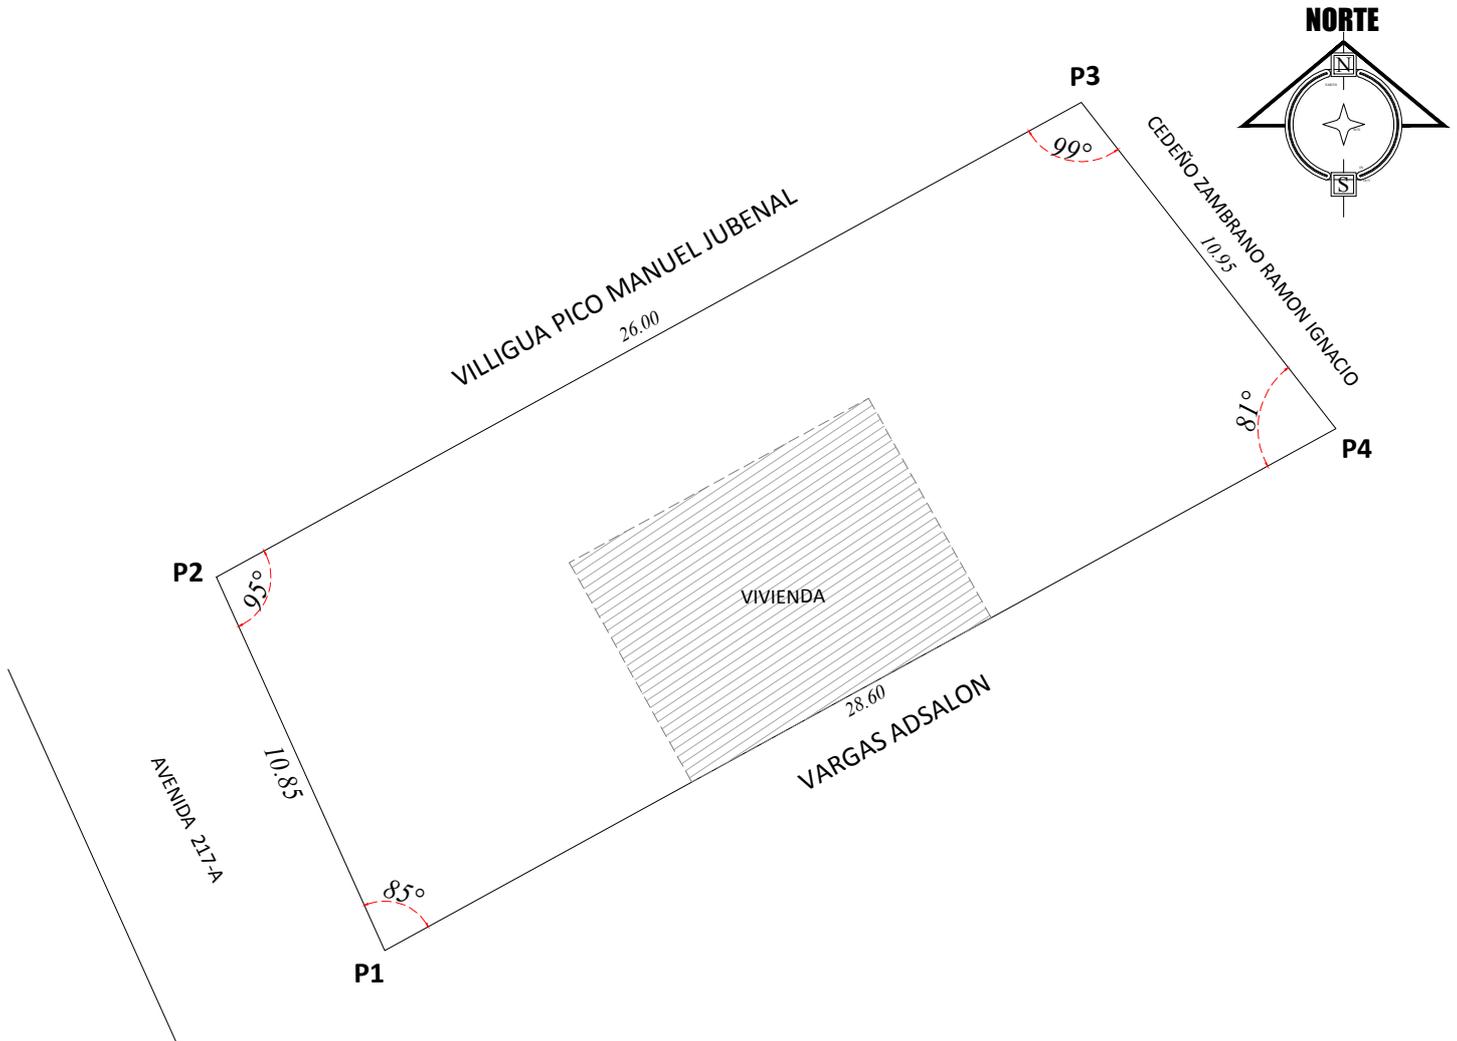

IMPLANTACIÓN GENERAL
Escala ----- 1:150

ARQ. PEDRO R. RÍOS BORRERO
Responsabilidad Técnica

LEGALIZACIÓN DE TIERRAS

PARROQUIA "ELOY ALFARO"

REGISTRO OFICIAL No.438 - MAYO 19 DE 1986

"El presente predio se encuentra inmerso en lo establecido en el Art.2"

IDENTIFICACIÓN PREDIAL

SOLICITANTE: SRA.CEDEÑO MAJOJO DIANA MONSERRATE/ SR. ZAMBRANO MENDOZA CARLOS HERNAN.

CÉDULA DE IDENTIDAD N°: 130984998-0/ 130888003-6

BARRIO: 15 DE ABRIL

MANZANA N°: 160

FECHA DE EMISIÓN DE INFORME: ABRIL 2021

CARACTERÍSTICAS DE LA VIVIENDA: HORMIGÓN Y CUBIERTA DE ZINC.

ÁREA DE CONSTRUCCIÓN: 60.00 M2.

CLAVE CATASTRAL N°:

SECTOR: ELOY ALFARO

LOTE N°: 7

TIEMPO DE POSESIÓN: MÁS DE 10 AÑOS

