
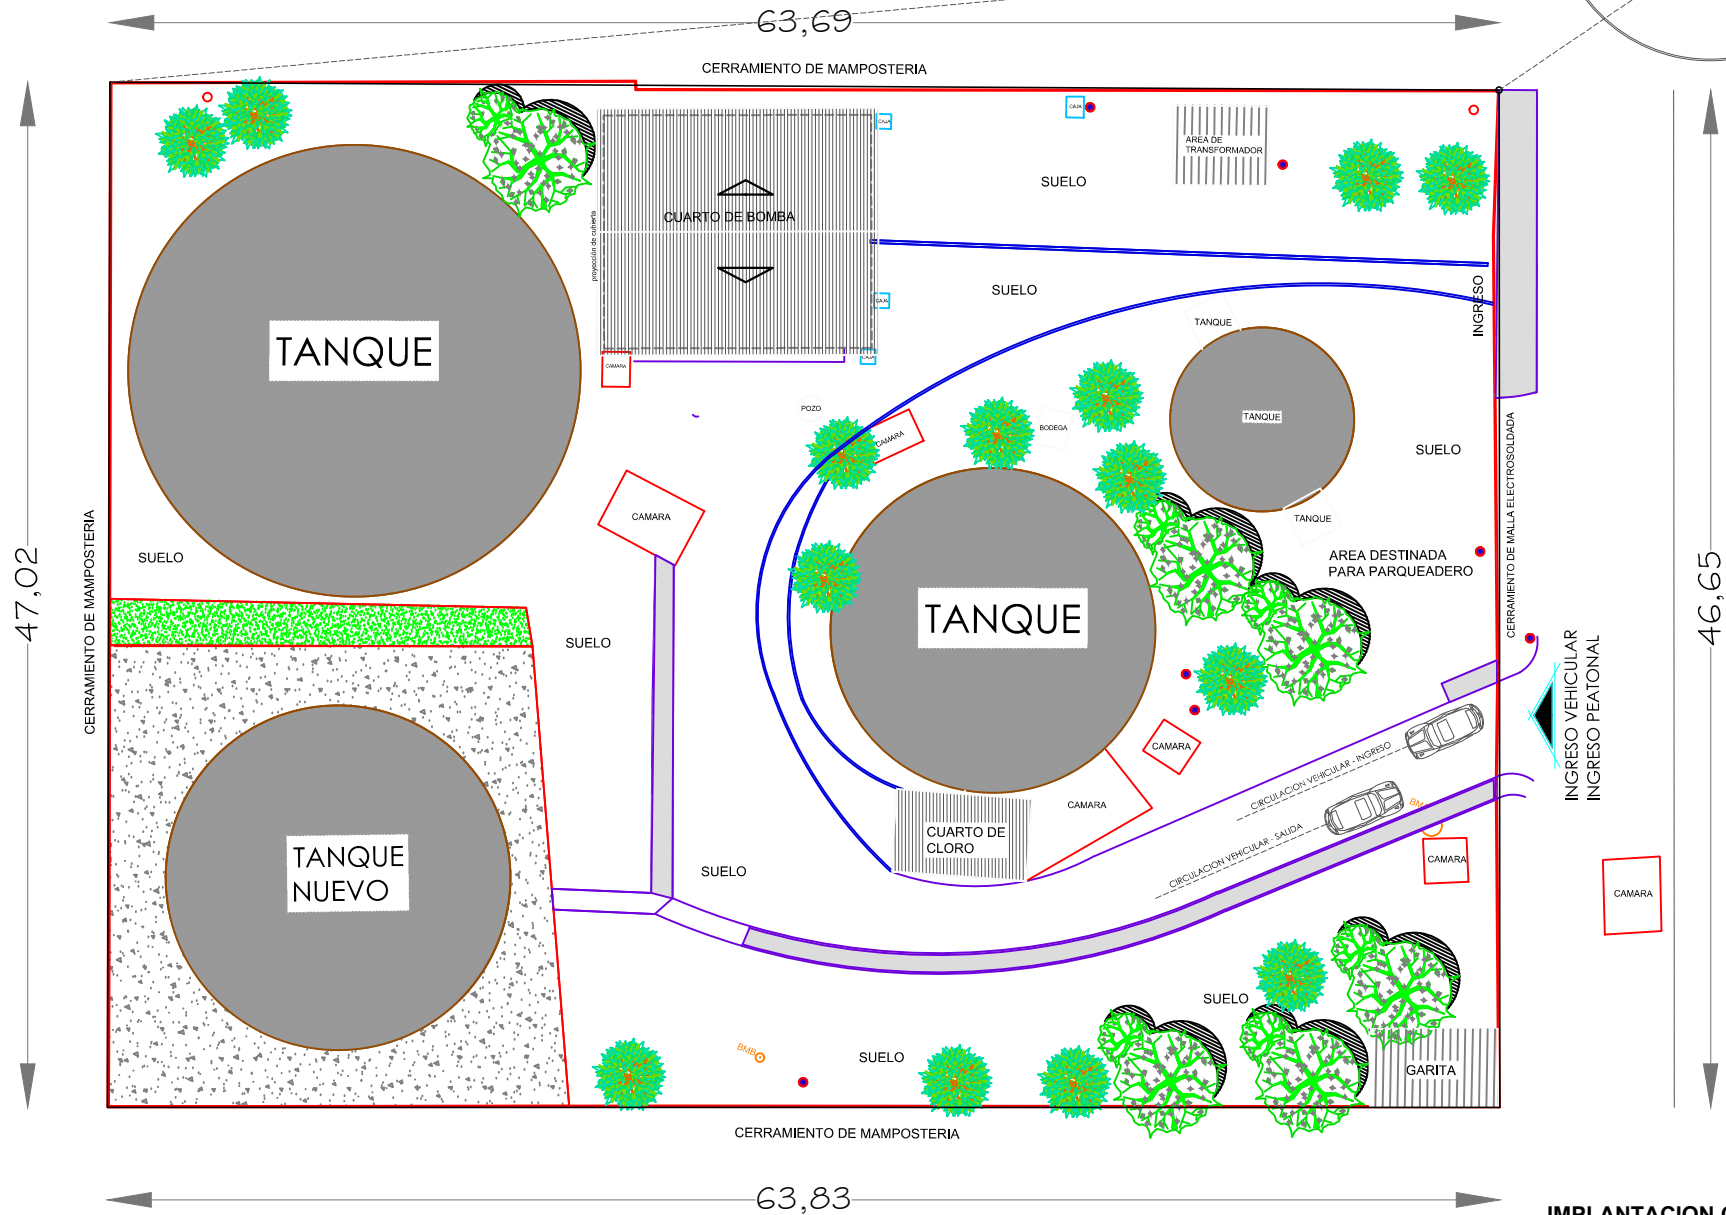


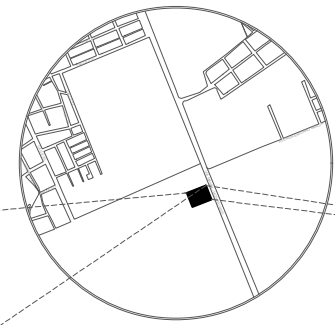

IMPLANTACION GENERAL
ESCALA 1:125