

- 3210807000

GOBIERNO AUTÓNOMO DESCENTRALIZADO MUNICIPAL DEL CANTON MANTA									
DEPARTAMENTO DE PLANIFICACIÓN Y ORDENAMIENTO TERRITORIAL									
FECHA:		ABRIL DEL 2019				CLAVE CATASTRAL			
NOMBRES:		ANGELA BEATRIZ							
APELLIDOS:		ALCIVAR ALCIVAR				CUS:		COS:	
OCUPACION:		CEDULA N°: 1308293616-4							
UBICACIÓN:		SANTA ANA		Manzana N° 237		Lote N°: 5-B		Areas Lote: 102,59 m2 Vivienda: 28,00 m2	
PARROQUIA ELOY ALFARO									

SERVICIOS	CALIDAD	USO ACTIVIDAD	POSESIÓN	TOPOGRAFIA	
				PLANA	
AGUA POT. ☒	HORMIGON: ☐	VIVIENDA: ☒	AÑOS 10	IRREGULAR	☒
LUZ ELECT. ☒	MIXTA: ☐	INDUSTRIAL: ☐	OCUP. PROPIET. ☒	NIVEL DE RIESGO	
ALCANT. SANIT. ☒	CAÑA: ☒	COMERCIAL: ☐	ALQUILADO: ☐	MEDIO	
ALCANT. PLUV. ☐	SS.HH.: ☐	DESOCUPADO: ☐	DESHABITADA: ☐	BAJO	
PAVIMENT.: ☐	LETRINA: ☐	OTROS: ☐	CERRADA: ☐		

LINDEROS:

FRENTE: 4,80 M - CALLE 324

ATRÁS: 5,35 M - PONCE RAMON

COST. DERECHO 20,40 M - REYES RAUL


COST. IZQUIERDO 20,10M - MORAN PIEDAD

RECOMENDACIONES: CONSTRUCCIÓN DE HORMIGÓN Y CUBIERTA DE ZINCO

Encuestador: ARQ. PEDRO R. RÍOS BORRERO

DIRECTO

PUNTOS	COORDENADAS PSAD - 56		MEDIDAS Y LINDEROS DEL PREDIO
	X	Y	
1	532949.96	9890417.37	FRENTE: 4.80 M - CALLE 324
2	532970.21	9890419.85	ATRÁS: 5.35 M - PONCE RAMON
3	532970.38	9890414.50	C. DERECHO: 20.40 M - REYES RAUL
4	532950.37	9890412.59	C. IZQUIERDO: 20.10M - MORAN PIEDAD
			ÁREA TOTAL: 102.59 M2

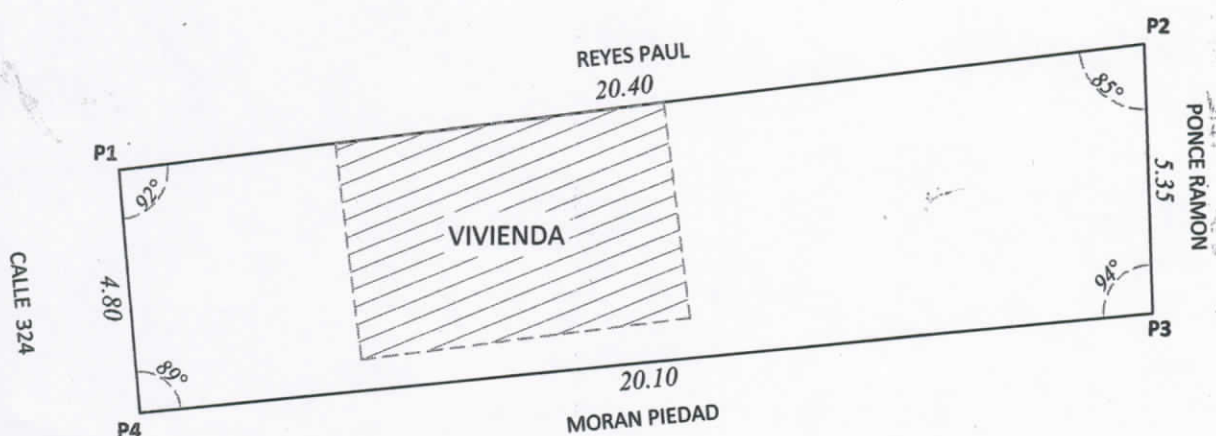

IMPLANTACIÓN GENERAL

Escala ----- 1:150

UBICACIÓN GEOGRÁFICA

Escala ----- Referencial

ARQ. PEDRO R. RÍOS BARRERO
Responsabilidad Técnica

ARQ. JUVENAL ZAMBRANO
Director de Planificación y Ordenamiento Territorial

LEGALIZACIÓN DE TIERRAS

PARROQUIA "ELOY ALFARO"

IDENTIFICACIÓN PREDIAL

SOLICITANTE: SRA. ALCIVAR ALCIVAR ANGELA BEATRIZ,

CÉDULA DE IDENTIDAD N°: 1308293616-4

BARRIO: SANTA ANA

MANZANA N°: 237

FECHA DE EMISIÓN DE INFORME: ABRIL 2019

CLAVE CATASTRAL N°:

SECTOR: ELOY ALFARO

LOTE N°: 05-B

TIEMPO DE POSESIÓN: MÁS DE 10 AÑOS

CARACTERÍSTICAS DE LA VIVIENDA: CONSTRUCCIÓN DECAÑA Y CUBIERTA DE ZINC

CALIDAD DE LA VIVIENDA: REGULAR

ÁREA DE CONSTRUCCIÓN: 28.00 M2

LEGALIZACIÓN