1214-12 21-042b

3,403,680

3324910

0081818 ALE 233.8

141.2:2

412 237.8

Carlow L. Sie 22/12 X

150


917

VIEWE OF OTTAK PICHE



A San San

K ,-			POR TODO DEMOS GRACIAS A	A DIOS
	ESC	RIT	URA	
De:	.VENTE	,		
Otorgada poi		AUTONOMO DESI	NCHNTRALIZADO MUNICIP	AL DEI
A favor de:	Allegas	PLO ROPERTO	PARRE PANCE Y BERTHA	VIVIA
	. ,	No. 7469)	
	Autorizada	ı por la Notari	a Encargada	
		ABOGADA		
	Elsye Ce	edeño M	lenendez	
Copia	ETA Cuantía	USTO 34. 348,7	7. (. (.)	
			EL CANTÓN	
	manta,	19 fe Dictor	·	

 

NUMERO: SIETE MIL CUATROCIENTOS SESENTA Y NUEVE (7469)

COMPRAVENTA DE UN BIEN INMUEBLE UBICADO EN LA URBANIZACIÓN

MUNICIPAL URBIRRIOS DEL CANTON MANTA. - QUE OTORGA EL GOBIERNO

AUTÓNOMO DESCENTRALIZADO MUNICIPAL DEL CANTÓN MANTA. - A FAVOR

DE LOS SEÑORES PABLO ROBERTO BARRE BARRE Y, BERTHA VIVIANA

LOOR MACIAS. -

CUANTIA ES USD\$4.358,78

En la ciudad de Manta, cabecera del cantón del mismo nombre, Provincia de Manabí, República del Ecuador, hoy día martes dicciocho de diciembre del año dos mil doce, ante mí, ABOGADA ELSYE CEDEÑO MENENDEZ, Notaria Encargada de la Notaria Pública Primera del cantón Manta, mediante acción de personal número 4487-UP-CJM-12-WAHC, emitida por la Dirección Provincial del Consejo de la Judicatura de Manabí, comparecen por una parte, El Gobierno Autónomo Descentralizado Municipal del cantón Manta, representada por el señor Ingeniero JAIME ESTRADA BONILLA, portador de la cédula de ciudadanía número uno tres cero uno ocho dos uno ocho cinco guión cuatro; en su calidad de ALCALDE, mayor de edad, ecuatoriano, domiciliado en esta ciudad de Manta, de estado civil casado; y, por otra parte la señora PABLO ROBERTO BARRE BARRE, portador de la cédula de ciudadanía número uno tres cero ocho ocho seis dos siete cuatro guión cinco, y, BERTHA VIVIANA LOOR MACIAS, portadora de la cédula de ciudadanía número BERTHANTANEAR LOOR MACIAS, de estado civil solteros, mayores de ecuatorianos, domiciliados en esta ciudad de se para

comparecientes se encuentran legalmente capacitados cual en derecho se requiere para esta clase de actos, a quienes de conocerles personalmente y de haberme presentado sus cédulas de ciudadanía, doy fe.- Bien instruidos en el objeto y resultado de esta escritura de "COMPRAVENTA", a cuyo otorgamiento proceden con amplia libertad y conocimiento, así como examinados que fueran en forma aislada y separada, de que comparecen al otorgamiento de esta escritura sin coacción, amenazas, temor reverencial ni promesa o seducción, me piden que eleve a escritura pública el texto de la minuta que me entregan cuyo tenor literario es el que sigue: SEÑOR NOTARIO: En el Registro de Escritura Pública a su cargo, sírvase insertar una DE COMPRA-VENTA al tenor de las PRIMERA: COMPARECIENTES. - Comparecen siguientes cláusulas: por una parte el Gobierno Autónomo Descentralizado Municipal del Cantón Manta, representado por el Ing. Jaime Estrada Bonilla, en su calidad de ALCALDE DEL CANTON MANTA; a quien en adelante se le denominará "EL VENDEDOR", y, por otra parte los Señores: PABLO ROBERTO BARRE BARRE, y, BERTHA VIVIANA LOOR MACIAS, a quienes en adelante se les denominarán COMPRADORES". SEGUNDA: ANTECEDENTES.- Debido a diferentes fenómenos naturales de orden climáticos que se dio en la ciudad de Manta, muchas familias perdieron sus viviendas, situación que obligó al Municipio a reasentar a dichas familias en propiedades del Estado. Una vez que se conoció dichos terrenos que eran de propiedad del Banco

Ecuatoriano de la Vivienda, el Concejo en pleno en Sesión celebrada el quince de Agosto del dos mil uno, autorizó a los representantes legales del Municipio de Manta, para que procedieran a firmar las escrituras de COMPRA-VENTA, con el Banco Ecuatoriano de la Vivienda, hecho esto entregar a sus posesionarios previo al cumplimiento de los requisitos legales. La Ilustre Municipalidad de Manta, ha creído conveniente reubicar a las personas que perdieron sus hogares por causa del Fenómeno del Niño, por tal motivo y en coordinación con los Departamentos de Trabajo Social, Desarrollo Comunitario y Planeamiento Urbano esta Institución les otorga lotes de terrenos a las personas de bajos recursos económicos, reubicándolos en la Ciudadela "Urbirrios", ubicado en la vía Circunvalación de esta ciudad. ANTECEDENTES DE DOMINIO.- El I. Municipio de Manta, adquirió la extensión del terreno mencionado mediante escritura pública celebrada ante el Notario Público del Cantón Manta, Doctor Simón Zambrano Vinces, con fecha once de Diciembre del dos mil dos, e inscrita en el Registro de la Propiedad del Cantón Manta, bajo el número ciento setenta y siete del Registro de Compra-venta y anotada en el Repertorio General Bajo número trescientos cuarenta y ocho con fecha Enero veintisiete del dos mil tres; posteriormente en esta área de terreno, se constituyó la Urbanización Municipal Urbirrios, y cuyos planos y distribuciones de lotes a través de manzanas se protocolizó en la Notaría Tercera del Cantón Manta, con

fecha Julio dos del dos mil tres e inscrita en el Registro de la Propiedad del Cantón Manta, bajo el número diecisiete del Registro de Planos y Acta de Entrega Recepción anotado en el Repertorio General dos mil novecientos noventa y tres de fecha Julio veintitrés del dos mil tres. Posteriormente en esta área de terreno, se Protocolizó los Planos de Rediseños de la Urbanización Municipal Urbirrios de Propiedad del Municipio de Manta, autorizada en la Notaria Primera de Manta, Abogada Vielka Reyes Vinces, con fecha seis de dos mil siete, bajo el número siete del Diciembre del Registro de Plano anotada en el Repertorio General Bajo número quinientos sesenta y nueve de fecha Enero treinta del CUARTA: PATRIMONIO FAMILIAR.- El inmueble dos mil ocho. mantendrá Patrimonio Familiar a favor de los hijos menores de edad por el lapso de QUINCE AÑOS. Por lo tanto no podrá vender ni enajenar dicho bien y solamente será extinguido el Patrimonio Familiar mediante autorización de la Municipalidad QUINTA: COMPRA-VENTA.- Con los antecedentes de Manta. el Gobierno Autónomo anteriores líneas anotados Descentralizado Municipal da en VENTA, a los Señores Pablo Roberto Barre Barre, y, Bertha Viviana Loor Macías, el lote de terreno ubicado en la Urbanización Urbirrios, Manzana "I-2", lote número diez, cuyas medidas y linderos son: Por el con ocho metros y lindera con Avenida 233-A, por frente, atrás, ocho metros y lindera con lote número dos; por el costado derecho, quince metros y lindera con lote número

nueve; costado Izquierdo, quince metros y lindera conclote número once. Con una superficie de CIENTO VEINTE METROS CUADRADOS. - SEXTA: PRECIO. - El valor materia de este lote de terreno está fijado en la suma de \$ 120,00 (CIENTO VEINTE 00/100 DOLARES), que el señor Tesorero Municipal, manifiesta haber recibido a entera satisfacción. SEPTIMA: La cuantía de esta Minuta está dada por el Avalúo establecido por la Dirección de Avalúos, Catastros y Registros del Gobierno Autónomo Descentralizado Municipal del Cantón Manta, que es cuatro mil trescientos cincuenta y ocho con 78/100 dólares de los Estados Unidos de América. OCTAVA: LAS DE ESTILO.-Usted señor Notario, se servirá agregar a la presente Minuta, las demás formalidades de estilo para la plena validez de la misma. Minuta firmada por el señor doctor Lino Romero Ganchozo, Procurador Sindico Municipal, Mat. 870 del Colegio de Abogados de Manabi.- (HASTA AQUE LA MINUTA) que juntos con los documentos anexos y habilitantes que se incorporan queda elevada a escritura pública con todo el valor legal, y que, los comparecientes aceptan en todas y cada una de sus partes, para la celebración de la presente escritura se' observaron los preceptos y requisitos previstos en la ley Notarial; y, dejo constancia que el comprador señor Pablo Roberto Barre Barre, tiene discapacidad visual, por lo que solo estampa su huella digital del pulgar derechos, y por ello esta esta torra les fue leída por mi la Notaria y el señor William Oswa de Ruiz Ramírez, a los comparecientes, quienes se hatitican

su contenido, y firman junto a los señores Wilmer Oswaldo Ruiz Ramírez y Leonardo Fabián Vélez Arteaga, en calidad de testigos y conmigo la Notaria en unidad de acto quedando incorporada en el protocolo de esta notaria, de todo cuanto

doy fe.-0 ING. JAIME ESTRADA BONILI

C.C. No. 130182185-4 ALCALDE DE MANTA

PABLO ROBERTO BARRE BARRE C.C. No.130886274-5

The Viulana Loom M. Triha viviana Loor Macias C.C. No.130886273-7

TESG. WILMER OSWALDO RUIZ RAMÍREZ C.C. No.130960534-1

VÉLEZ ARTE e. No. \$30\$47624-1

LA NOTAKIA ENCARGADA



GOBIERNO AUTONOMO DESCENTRALIZADO MUNICIPAL DEL CANTON MANTA

DIRECCION DE PLANEAMIENTO URBANO

ESPECIE VALORADA

USD=1:25

Nº 37679

<u>AUTORIZACIÓN</u>

N° 852-2981

La Dirección de Planeamiento Urbano autoriza a los Señores. BARRE BARRE PABLO ROBERTO y LOOR MACIAS BERTHA VIVIANA, para que celebren escritura de Compraventa del Lote # 10 de la Manzana "I-2" de la Urbanización Municipal Urbirios, ubicado en la Avenida 233-A Barrio Urbirios Código # 231, de la Parroquia Tarqui Cantón Manta, con las siguientes medidas y linderos:

Manzana "I-2" Lote # 10

Frente: 8,00m. - Lindera con la Avenida 233-A

Atrás: 8,00m. – Lindera con el lote # 2

Costado Derecho: 15,00m. – Lindera con el Lote # 9
Costado Izquierdo: 15,00m. – Lindera con el Lote # 11

Área: 120,00m2

El nombre del Beneficiario se emite de acuerdo al Oficio # 322-DPSDC-MEB con fecha 19 de Junio del 2007, emitido por el Departamento de Desarrollo Comunitario,; por lo cual salvamos error u omisión, eximiendo de responsabilidad al certificante, si se comprobare que se han presentado datos fajos.

Manta, diciembre 12 de 2012

DIRECCION DE PLANEAMIENTO URBANO AREA DE CONTROL URBANO

G.C.





Emergencias Teléfono:

102

as Teléfono: RUC: 1360020070001
Dirección: Avenida 11 COM

Dirección: Avenida 11 entre Calles 11 y 12 Teléfono: 2621777 - 2611747 Manta - Manabí

COMPROBANTE DE PAGO

Nº 231499.

CERTIFICADO DE SOLVENCIA

DATOS DEL CONTRIBUYENTE

CI/RUC: : 1308862745

NOMBRES : BARRE BARRE PABLO ROBERTO

RAZÓN SOCIAL:

DIRECCIÓN: MZ- I-2 LT. 10 URBIRIOS

DATOS DEL PREDIO

CLAVE CATASTRAL: AVALUO PROPIEDAD: DIRECCIÓN PREDIO:

REGISTRO DE PAGO

Nº PAGO:

230963

CAJA: FECHA DE PAGO:

MARGARITA ANCHUNDIA L

10/12/2012 14:44:00

ÁREA DE SELLO



The second secon			
	DESCRIPCIÓN		VALOR
VALOR			3.00
	TOTAL	A PAGAR	3.00

VALIDO HASTA: Domingo, 10 de Marzo de 2013 CERTIFICADO DE SOLVENCIA

ESTE COMPROBANTE NO TENDRA VALIDEZ SIN EL REGISTRO DE PAGO



TITULO DE CREDITO No. 000101699

ena esta esta de la compansión de la compa

			A. A.						2/18/2012 9:43
	OBSERVACIÓN		CÓDIGO CA	TASTRAL	AREA	AVALU	D CON	TROL	TITULO Nº
	blica de: COMPRA VENTA DE SOLAR Y CO parroquia TARQUI	. 410 AN 1644 CON	3-32-49-		120,00	4358,7	8 50:	317	101699
70 to 10	VENDEDOR			Ī	ALC	CABALAS Y A	DICIONALES	1. 150	
C.C / R.U.C.	NOMBRE O RAZÓN SOCIAL	DIRECCIÓ	N	*	CON	ICEPTO	1196/06/19	<i>10</i> 33	VALOR
3000003209	ILUSTRE MUNICIPALIDAD DE MANTA .	LT. 10 MZ-I-2 URB.MUI URBIRIOSAVE, 233-A	NICIPAL			 	mpuesto princi	14 2 2	21.79
part of pa	ADQUIRIENTE	- 4			Juni		ncia de Guayad	-	6,54
C.C / R.U.C.	NOMBRE O RAZON SOCIAL	DIRECCIÒ	N.	700 Janes			TOTAL A PAG		28,33
308862737	LOOR MACIAS BERTHA VIVIANA	NA i		1 10 1 10 10 10 10 10 10 10 10 10 10 10	<u> </u>	<u> </u>	VALOR PAGA	7 7 7 7 7 7 7 7 7 7 7 7 7 7 7 7 7 7 7 7	28,33 0,00

EMISION: 12/18/2012 9:42 KLEVER MACIAS

SALDO SUJETO A VARIACIÓN POR REGULACIONES DE LEY

ADQUIRIENTE 2: BARRE BARRE RABLO ROBER



DBIERNO AUTONOMO CESCENTI QUIZACO MUNICIPAL DEL GANTON MANTA







GOBIERNO DESCENTRALIZADO MCPAL DEL CANTON MANTA

CERTIFICACION

Por medio de la presente Certifico: que los Sres. BARRE BARRE PABLO ROBERTO Y LOOR MACIAS BERTHA VIVIANA, ha cancelado la totalidad de la deuda por la compra de un lote de terreno en la ciudadela URBIRIOS MZ-I2, LT#10.

Por lo expuesto el interesado pueden dar uso de la presente Certificación al trámite pertinente.

Manta, Diciembre 07de 2012

SECRETARIA EJE TESORERA MUNIC

PMG/Verónica





GOBIERNO AUTONOMO DESCENTRALIZADO MUNICIPAL DEL CANTON MANTA

ESPECIE VALORADA

Nº 78832

LA TESORERIA DEL GOBIERNO AUTONOMO DESCENTRALIZADO MUNICIPAL DEL CANTON MANTA

A petición verbal de parte interesada, CERTIFICA: Que revisado el archivo de la Tesorería Municipal que corre a mi cargo, no se ha encontrado ningún Título de Crédito pendiente de pago por concepto de Impuestos, Tasas y Tributos Municipales a cargo de BARRE BARRE PABLO ROBERTO S/E/GAD MANTA

Por consiguiente se establece que no es deudor de esta Municipalidad.

Manta, _____de _____de 20 _____

VALIDA PARA LA-CLAVE
3324910000 MZ-I-2 LT. 10 URBIRIOS
Manta, siete de diciembre del dos mil decembre

GORIERNO SUTUNOMO DESCENTRALIZADO
MUNICIPAL DEL CANTON MANTA

Ing. Pablo Macias Garcia, TESOKERO MUNICIPAL OS MILLONO DESCENTINANTA O DESCENTINANTA O DEL CANTON MANTA O DEL CANTON MANTA O DEL CANTON DE LA MUNICIPA DEL MUNICIPA DEL MUNICIPA DE LA MUNICIPA DEL MUNICIPA



GOBIERNO AUTONOMO DESCENTRALIZADO MUNICIPAL DEL CANTON MANTA

USD-1-25

Nº 54873

LA DIRECCION FINANCIERA DEL GOBIERNO AUTONOMO DESCENTRALIZADO MUNICIPAL DEL CANTON MANTA

A petición verbal de	parte interesada, CERTIFICA: Que revisado el Catastro de Predios SOLAR Y CONSTRUCCION
en vigencia, se encu	entra registrada una propiedad que consiste en
perteneciente a	ILUSTRE MUNICIPALIDAD DE MANTA
ubicadaAVALÚC	LT.10 MZ I-2 URB. MUNICIPAL URBIRIOS AVE. 233-A
AVALÚC	OCOMERCIAL PTE.
cuyo\$4358.7	'8 CUATRO MIL TRESCIENTOS CINCUENTA Y OCHO 78/100 asciende a la cantidad
de <u>CERTIFI</u>	CADO OTORGADO PARA TRÁMITE DE COMPRAVENTA

Manta, _____ de ______ del 20_____

Director Financiero Municipal

NTA NOVA

ELABORADO: MA. JOSE PARRAGA M.



GOBIERNO AUTONOMO DESCENTRALIZADO MUNICIPAL **DEL CANTON MANTA**

DIRECCION DE AVALUOS, CATASTRO Y REGISTROS

No. Certifica [16h! 99722]

099122

CERTIFICADO DE AVALÚO

Fecha: 17 de diciembre de

2012

No. Electrónico: 9270

El suscrito Director de Avalúos, Catastros y Registros Certifica: Que revisando el Catastro de Predios en vigencia, en el archivo existente se constató que:

El Predio de la Clave: 3-32-49-10-000

Ubicado en: LT. 10 MZ-I-2 URB.MUNICIPAL URBIRIOSAVE. 233-A

Área total del predio según escritura:

Área Total de Predio: 120,00

M2

Perteneciente a:

Documento Identidad Propietario

8000003209

. ILUSTRE MUNICIPALIDAD DE MANTA

CUYO AVALÚO VIGENTE EN DÓLARES ES DE:

TERRENO:

2400,00

CONSTRUCCIÓN:

1958.78

4358,78

Son: CUATRO MIL TRESCIENTOS CINCUENTA Y OCHO DOLARES CON SETENTA Y

OCHO CENTAVOS

Este documento no constituye reconocimiento, fraccionamiento u otorgamiento de la titularidad del predio; solo expresa el falor del Suelo actual de acuerdo al sector aprobado mediante Ordenanza por el Concejo Cantonal de Manta en Diciembre 29 de 2011, para el Bienio 2012-2013.

Director de Avaluos, Catastros y Registros

Impreso por: MARIS REYES 17/12/2012 15:07:28









EL PORTADOR DEL PRESENTE CARNÉ TIENE ACCESO A LOS DERECHOS CONSAGRADOS EN LA CONSTITUCIÓN DE LA REPÚBLICA DEL ECUADOR, CÓNVENCIÓN SOBRE DERECHOS DE LAS PERSONAS CON DISCAPACIDAD Y SU PROTOCOLO FACULTATIVO Y BENEFICIOS DETERMINADOS EN LA LEY SOBRE DISCAPACIDADES.

DIRECCIÓN DOMICILIARIA:

MANABI/SANTA ANA/ BARRIO VISQUIJE SANTA ANA

PROVINCIA DE CARNETIZACION:

MANABI/

01/06/2007 08 Nº

FIRMA AUTORIZADA

REPÚBLICA DEL ECUADOR
CONSEJO NACIONAL DE DISCAPACIDADES
CARNÉ DE DISCAPACIDAD
CONADIS



BARRE BARRE


A8LO ROBERTO C.I. No.: 1308862745

CARNÉ No.: 13,6127 DISCAPACIDAD VISUAL

PORCENTAJE:75%

FIRMA C HUELLA DIGITAL

7	Contact Strand Store Service	
	ECUATORIANA***** V234313222)	1
1	SOUTERO	1
i	SUPERIOR ECONOMISTA	;
1	SECUNDO VELEZ	1
Į	HEREIMDA ARTEAGA	4
	MANTA PRILITO CELAMORE 13/01/2011	器
	_13/01/2023 to Cuty	数
í	FECHA DE CALUCIDAD	e e
1	REN 3496144	
;		
i		3
:		4
j	Value of the contract of the c	
Ļ.		.]

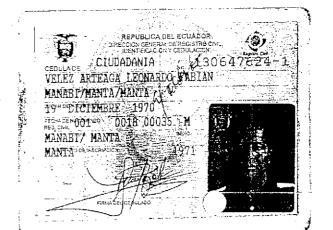

Ktorio C












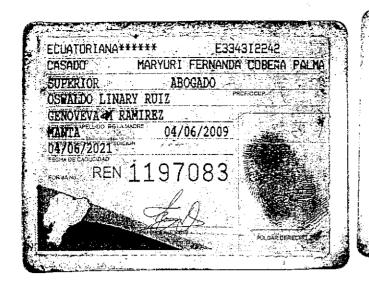









Avenida 4 y Calle 11

Conforme a la solicitud Número: 95952, certifico hasta el día de hoy la Ficha Registral Número 38304:

INFORMACIÓN REGISTRAL

Fecha de Apertura: martes, 11 de diciembre de 2012

Parroquia: Tarqui

Tipo de Predio: Urbano Cód.Catastral/Rol/Ident.Predial:

LINDEROS REGISTRALES:

LOTE NUMERO 10 DE LA MANZANA I-2, DE LA URBANIZACION MONGLE DE URBIRRIOS, con las siguientes medidas y linderos: FRENTE: 8,00m avenida 233-A; ATRAS: 8,00m lote 2 COSTADO DERECHO: 15,00M Lindera con el lote numero 9 COSTADO IZQUIERDO: 15,00m y lindera con lote N. 11 Con una superficie total de 120,00m2 SOLVENCIA; EL LOTE DESCRITO SE ENCUENTRA LIBRE DE

G R A V A M E N

RESUMEN DE MOVIMIENTOS REGISTRALES:

Libro		Acto	Número y fecha	de inscripción	Folio Inicial
Compra Venta		Compraventa	898	26/11/1976	1.461
Compra Venta		Compraventa	177	27/01/2003	1.819
Pianos ·		Planos	. 17	23/07/2003	1
Planos	٠,	Planos	7	30/01/2008	130

MOVIMIENTOS REGISTRALES:

REGISTRO DE COMPRA VENTA

² Compraventa

Inscrito el: viernes, 26 de noviembre de 1976

Tomo: I Folio Inicial: 1.461 - Folio Final: 1.463

Número de Inscripción: 898 Número de Repertorio: 1.353

Oficina donde se guarda el original: Notaría Primera

Nombre del Cantón: Manta

Fecha de Otorgamiento/Providencia: jueves, 30 de septiembre de 1976

Escritura/Juicio/Resolución:

Fecha de Resolución:

a.- Observaciones:

Lote de terreno ubicado en la Lotizacion El Porvenir de la parroquia Tarqui del CAnton Manta, el BEV,

representado por el Sr. Walter Andrade Castro.

b.- Apellidos, Nombres y Domicilio de las Partes:

Calidad Cédula o R.U.C. Nombre y/o Razón Social
Comprador 80-0000000000549 Banco Ecuatoriano de la Vivienda
Vendedor 80-000000000000 Cevallos Holguin Jose Luis
Vendedor 13-01542773 Mendoza Segunda Perfecta Dolores

Estado Civil Domicilio



Página: 1 de

Certificación impresa par: Mays

Ficha Registral: 58304

2 / 2 Compraventa

Inscrito el: lunes, 27 de enero de 2003

Folio Inicial: 1.819

- Folio Final: 1.835 Número de Inscripción: 177 Número de Repertorio:

Oficina donde se guarda el original: Notaría Cuarta

Nombre del Cantón: Manta

Fecha de Otorgamiento/Providencia: miércoles, 11 de diciembre de 2002 Escritura/Juicio/Resolución:

Fecha de Resolución:

a .- Observaciones:

Las areas tres punto dos y tres punto tres del lote Numero tres del predio El Porvenir ubicado en la Parroquia Tarquidel canton Manta, que tiene una superficie total de doscientos ochenta y seis mil cuatrocientos diez metros cuadrados, Posteriormente en esta area de terreno se constituyo la Urbanizacion Municipal Urbirrios y cuyos planos y distribuciones de lotes a travez de manzanas se protocolizo en la Notaria Tercera del Canton Manta con fecha julio dos de dos mil tres e inscrita en el Registro de la propiedad del Canton Manta bajo el n. 17 del Registro de Planos de Actas de Entrega Recepcion de fecha julio 23 del 2.003.

b.- Apellidos, Nombres y Domicilio de las Partes:

Cédula o R.U.C. Nombre y/o Razón Social

Estado Civil

Domicilio

Comprador

Calidad

80-000000000151 Ilustre Municipalidad de Manta

Manta

Vendedor

80-000000000549 Banco Ecuatoriano de la Vivienda

Manta

c.- Esta inscripción se refiere a la(s) que consta(n) en:

Libro:

No.Inscripción: Fec. Inscripción:

348

Folio Inicial: Folio final:

Compra Venta

898

26-nov-1976

3 / 2 Planos

Inscrito el: miércoles, 23 de julio de 2003

Tomo:

Folio Inicial: 1

- Folio Final: 1 Número de Repertorio:

2.993

Número de Inscripción: 17 Oficina donde se guarda el original: Notaría Tercera

Nombre del Cantón:

Manta

Fecha de Otorgamiento/Providencia: miércoles, 02 de julio de 2003

Escritura/Juicio/Resolución:

Fecha de Resolución:

a .- Observaciones:

Protocolizacion de planos de la Urbanizacion Urbirrios.

b.- Apellidos, Nombres y Domicilio de las Partes:

Calidad

Cédula o R.U.C. Nombre y/o Razón Social

Estado Civil

Domicilia

Propietario

80-000000000151 Ilustre Municipalidad de Manta

Manta

Urbanización

80-000000002165 Urbanizacion Municipal Urbirrios

Manta

c.- Esta inscripción se refiere a la(s) que consta(n) en:

No.Inscripción: Fec. Inscripción:

Folio Inicial: Folio final:

1819

Libro: Compra Venta

177

27-ene-2003

·· 1835

4 / 2 Planos

Inscrito el: miércoles, 30 de enero de 2008

Tomo:

Folio Inicial: 130

- Folio Final: 169

569

Número de Inscripción: 7 Número de Repertorio: Oficina donde se guarda el original: Notaría Primera

Nombre del Cantón:

Manta

Fecha de Otorgamiento/Providencia: jueves, 06 de diciembre de 2007

Escritura/Juicio/Resolución:

Fecha de Resolución:

a.- Observaciones:

Protocolizacion de Planos de Rediseño de la Urbanizacion Municipal Urbirrios, y del Conjunto en General de la Urbanizacion Municipal Urbirrios, asi como tambien el cuadro explicativo de las manzanas y lotes con sus

respectivas manzanas y linderos

Certificación impresa nor: Mays

Ficha Registral: 38304

Pagina: 2

h.- Apellidos, Nombres y Domicilio de las Partes:

Propietario

Cédula o R.U.C. Nombre y/o Razón Social

80-0000000000151 Ilustre Municipalidad de Manta

Estado Civil

Domicilio

Manta

Manta

Urbanización 80-0000000002165 Urbanizacion Municipal Urbirrios c.- Esta inscripción se refiere a la(s) que consta(n) en:

Libro: Planos No.Inscripción: Fec. Inscripción:

23-jul-2003

Folio Inicial: Folio final:

TOTAL DE MOVIMENTOS CERTIFICADOS:

	337770 337770 3370 3370		
Libro	Número de Inscripciones	Libro	Número de Inscripciones
Planos	. 2		
Compra Venta	2		

Los movimientos Registrales que constan en esta Ficha son los únicos que se refieren al predio que se certifica.

Cualquier enmendadura, alteración o modificación al texto de este certificado lo invalida.

Emitido a las: 16:08:16 del martes, 11 de diciembre de 2012

A petición de: De Line

Romero Genetional

Elaborado por : Mayra Dolores Saltos Mendo

131013711-0

Validez del Certificado 30 días, Excepto que se diera un traspaso de dominio o se emitiera un grayamen.

El interesado debe comunicar cualquier error en este Documento al Registrador de la Propiedad.

Manabi - Ecuad

bg. Jaime E. Delgado Intriago Firma del Registration

Ficha Registrali 33304

Página:

Certificación impresa por: Mays

DOY FE: QUE LA ESCRITURA PUBLICA QUE ANTECEDE SE OTORGO ANTE MI
Y EN FE DE ELLO CONFIERO PRIMER TESTIMONIO QUE SELLO Y FIRMO
EN MANTA, A LOS VEINTIUN DIAS DEL MES DE DICIEMBRE DEL AÑO DOS
MIL DOCE, EN DIEZ FOJAS UTILES.



LA NOTABIA ENCARGADA

Ab. Elsye Cedeño Menéridez. Notaria Pública Primera Encargada Manta - Ecuador 11-12-12-18-53:

42551

r *		
	FORMULARIO	O DE RECLAMO
Dirección de		The state of the s
Avaluos Catastro y	MUYLUS	LISA MUDICIPIO VOIS
	SANDA	
Registros		
	Corres Electronics	
Cedula		nimn@manta.gov.a2
Clave Catastral	20 10	
	2274-1000	
Nombre: Nombre:	Fire Field	Claritics.
Impuesto Principal	7 James Contin	Maria tour
Solar no Edificado	1d- No	Nombre of side
Contribucion Mejoras	affer fellering	C.
	the Contract of the contract o	
Tasa de Seguridad	L 0985 51	11951. Historian
Reclamo: () Line ()	- San	
- INTERNATIONAL PROPERTY OF THE STATE OF THE	accion.	
	1-2-10-1	Mr. Carrier
C. L. J.		(76
<i>d</i> *	1111	3
	Heroff x	
The state of the s	Firma del Usuario	r
nforme Inspector:	//	Fecha:
	A	1
7.0	TO Alfred (Der to
	2	
		_
	Eirma del laspector	Fecha: 12-/2-/3
forme Tecnico:		Fecha: 12-12-12
	- A	
· F ACT : 11/17 /3	3 801 (1/2 15	.,
	e coco coco	2 CONSTRUCCO OU.
X10 CX 3 (77 To	12 1 1	/*
San	CERTHILA	DO DE ATACHO.
		the state of the s
	1 11/1 00 1	
	1 11/1/	,]
	Firma del Tecnico	1-1-1
orme de aprobacion:	J. J. G. Lectille	Fecha: \$3/82/2017

Firma del Director de Avaluos y Catastro

Fecha:



Ε

M

1.353

N

Avenida 4 y Caile 11

Conforme a la solicitud Número: 95952, certifico hasta el día de hoy la Ficha Registral Número 38304:

INFORMACIÓN REGISTRAL

Fecha de Apertura: Parroquia:

martes, 11 de diciembre de 2012

Tarqui

Tipo de Predio:

Urbano

LINDEROS REGISTRALES:

LOTE NUMERO 10 DE LA MANZANA I-2, DE LA URBANIZACION MONS URBIRRIOS, con las siguientes medidas y linderos: FRENTE: 8,00m avenida 233-A; ATRAS: 8,00m lote 2 COSTADO DERECHO: 15,00M Lindera con el lote numero 9 COSTADO IZQUIERDO: 15,00m y lindera con lote N. 11 Con una superficie total de 120,00m2 SOLVENCIA; EL LOTE DESCRITO SE ENCUENTRA LIBRE DE

Α G R Α

RESUMEN DE MOVIMIENTOS REGISTRALES:

Libro	Acto	Número y fecha	de inscripción	Folio Inicial
Compra Venta	Compraventa	898	26/11/1976	1.461
Compra Venta	Compraventa	177	27/01/2003	1.819
Planos	Planos	17	23/07/2003	1
Planos	Planos	7	30/01/2008	130

MOVIMIENTOS REGISTRALES:

REGISTRO DE COMPRA VENTA

1 / 2 Compraventa

Inscrito el: viernes, 26 de noviembre de 1976

Folio Inicial: 1.461 Tomo:

Número de Inscripción: 898

- Folio Final: 1.463

Número de Repertorio:

Oficina donde se guarda el original: Notaría Primera

Nombre del Cantón:

Manta

Fecha de Otorgamiento/Providencia: jueves, 30 de septiembre de 1976

Escritura/Juicio/Resolución:

Fecha de Resolución:

a .- Observaciones:

Vendedor

Vendedor

Lote de terreno ubicado en la Lotizacion El Porvenir de la parroquia Tarqui del CAnton Manta, el BEV,

representado por el Sr. Walter Andrade Castro.

b.- Apellidos, Nombres y Domicilio de las Partes:

Calidad Comprador

Cédula o R.U.C.

Nombre y/o Razón Social

80-0000000000549 Banco Ecuatoriano de la Vivienda

80-00000000000001 Cevallos Holguin Jose Luis

13-01542773 Mendoza Segunda Perfecta Dolores

Estado Civil

Domicilio Manta

Manta

Casado

Manta Casado



Certificación impresa por: Mays

Ficha Registral: 38304

2 / 2 Compraventa

Inscrito el: lunes, 27 de enero de 2003

Tomo: - Folio Final: 1.835 Folio Inicial: 1.819

Número de Inscripción: 177 Número de Repertorio:

Oficina donde se guarda el original: Notaría Cuarta Nombre del Cantón: Manta

Fecha de Otorgamiento/Providencia: miércoles, 11 de diciembre de 2002

Escritura/Juicio/Resolución:

Fecha de Resolución:

a.- Observaciones:

Las areas tres punto dos y tres punto tres del lote Numero tres del predio El Porvenir ubicado en la Parroquia Tarqui del canton Manta, que tiene una superficie total de doscientos ochenta y seis mil cuatrocientos diez metros cuadrados, Posteriormente en esta area de terreno se constituyo la Urbanizacion Municipal Urbirrios y cuyos planos y distribuciones de lotes a travez de manzanas se protocolizo en la Notaria Tercera del Canton Manta con fecha julio dos de dos mil tres e inscrita en el Registro de la propiedad del Canton Manta bajo el n. 17 del Registro de Planos de Actas de Entrega Recepcion de fecha julio 23 del 2.003.

b.- Apellidos, Nombres y Domicilio de las Partes:

Calidad Cédula o R.U.C. Nombre y/o Razón Social

Estado Civil Domicilio Manta

348

Comprador 80-000000000151 Ilustre Municipalidad de Manta Vendedor 80-000000000549 Banco Ecuatoriano de la Vivienda

Manta

c.- Esta inscripción se refiere a la(s) que consta(n) en:

Libro: No.Inscripción: Fec. Inscripción: Folio Inicial: Folio final: Compra Venta 898 26-nov-1976 1461 1463

3 / 2 Planos

Inscrito el: miércoles, 23 de julio de 2003

- Folio Final: 1 Folio Inicial: 1

Número de Inscripción: 17 Número de Repertorio: 2.993

Oficina donde se guarda el original: Notaría Tercera

Nombre del Cantón: Manta

Fecha de Otorgamiento/Providencia: miércoles, 02 de julio de 2003

Escritura/Juicio/Resolución:

Fecha de Resolución:

a .- Observaciones:

Protocolizacion de planos de la Urbanizacion Urbirrios.

b.- Apellidos, Nombres y Domicilio de las Partes:

Calidad Cédula o R.U.C.

Nombre y/o Razón Social Estado Civil Domicilio

1819

Propietario 80-000000000151 Ilustre Municipalidad de Manta Urbanización

Manta 80-000000002165 Urbanizacion Municipal Urbirrios Manta

c.- Esta inscripción se refiere a la(s) que consta(n) en:

Libro: No.Inscripción: Fec. Inscripción: Folio Inicial: Folio final:

Compra Venta 177 27-ene-2003

4 / 2 Planos

Inscrito el: miércoles, 30 de enero de 2008

Tomo: Folio Inicial: 130 - Folio Final: 169

Número de Inscripción: 7 Número de Repertorio: 569

Oficina donde se guarda el original: Notaría Primera

Nombre del Cantón: Manta

Fecha de Otorgamiento/Providencia: jueves, 06 de diciembre de 2007

Escritura/Juicio/Resolución:

Fecha de Resolución:

a.- Observaciones:

Protocolizacion de Planos de Rediseño de la Urbanizacion Municipal Urbirrios, y del Conjunto en General de la Urbanizacion Municipal Urbirrios, asi como tambien el cuadro explicativo de las manzanas y lotes con sus

respectivas manzanas y linderos

1835

Certificación impresa por: May:

Ficha Registral; 38304

b.- Apellidos, Nombres y Domicilio de las Partes: .

Calidad

Cédula o R.U.C. Nombre y/o Razón Social

Estado Civil

Domicilio

Manta

Propietario,

80-0000000000151 Ilustre Municipalidad de Manta

. Urbanización

80-0000000002165 Urbanizacion Municipal Urbirrios $^\circ$

Manta

c.- Esta inscripción se refiere a la(s) que consta(n) en:

Libro:

No. Inscripción: Fee. Inscripción:

Folio Inicial: Folio final:

Planos

23-jul-2003

TOTAL DE MOVIMENTOS CERTIFICADOS:

Libro	Número de Inscripciones	Libro	Número	de Inscripciones
Planos	2			
Compra Venta	2		_g r	

Los movimientos Registrales que constan en esta Ficha son los únicos que se refieren al predio que se certifica.

Cualquier enmendadura, alteración o modificación al texto de este certificado lo invalida.

Emitido a las: 16:08:16

del martes, 11 de diciembre de 2012

A petición de: De Line Pores Geneticas

131013711-0

Elaborado por : Mayra Dolores Saltos Mendos

Validez del Certificado 30 días, Excepto que se diera un traspaso de dominio o se emitiera un gravamen.

bg. Jaime E. Delgado Intriago Firma del Registrador

El interesado debe comunicar cualquier error en este Documento al Registrador de la Propiedad.

Ficha Registral: 38304

Certificación impresa por: Muys



Агеа

120,00

CÓDIGO CATASTRAL

3-32-49-10-000

BARRE BARRE PABLO ROBERTO S/E/GAD MANTA 12/7/2012 12:00 CABRERA NARCISA

SALDO SUJETO A VARIACIÓN POR REGULACIONES DE LEY


TITULO DE CREDITO

No. 000111705

	/			12/7/2012 2:49			
AVALUO	DIRECCIÓN	AÑO	CONTROL	TITULO N°			
	MZ-I-2 LT. 10 URBIRIOS	2012	44899	111705			
\$ 2.400,00	IMPUESTOS, TASAS Y CONTRIBUCIONES ESP. DE MEJORAS						
C.C. / R.U.C.	CONCEPTO	VALOR PARCIAL	REBAJAS(-) RECARGOS(+)	VALOR A PAGAR			
·	Costa Judicial						
	Interes por Mora						
DE LEY	MEJORAS A PARTIR 2011	\$ 0,49		\$ 0,49			
	MEJORAS HASTA 2010	\$ 12,11		\$ 12.11			
	SOLAR NO EDIFICADO	\$ 4,80		\$ 4,80			
	TOTAL A PAGAR			\$ 17,40			
	VALOR PAGADO			\$ 17,40			
	SALDO			\$ 0,00			



AVALUO COMERCIAL

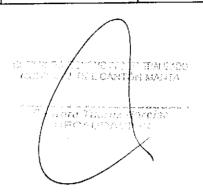







CORPORACIÓN NACIONAL DE ELECTRICIDAD REGIONAL MANABI

Manta, 07 de diciembre del 2012

CERTIFICACIÓN

A petición de la parte interesada, tengo a bien CERTIFICAR, que EL Sr. BARRE BARRE PABLO ROBERTO con numero de cedula 130886274, 5 se encuentra registrado como usuario de CNEL en nuestro sistema comercial SICO con número de servicio 584250, el mismo que mantiene un convenio con la empresa.

La Parte interesada puede hacer uso de la presente **CERTIFICACIÓN** como mejor convenga a sus intereses.

Atentamente,

ATTENCION AL CLIENTE

No. Certificación: 98927

M0098927

CERTIFICADO DE AVALÚO

Fecha: 14 de diciembre de

No. Electrónico: 9214

2012

El suscrito Director de Avalúos, Cajástros y Registros Certifica: Que revisando el Catastro de Predios en vigencia, en el archivo existente se constató que:

El Predio de la Clave: 3-32-49-10-000

Ubicado en: LT. 10 MZ-I-2 URB.MUNICIPAL URBIRIOSAVE. 233-A

Área total del predio según escritura:

Área Total de Predio: 120,00

M2

Perteneciente a:

Documento Identidad

Propietario

ILUSTRE MUNICIPIO DE MANTA

CUYO AVALÚO VIGENTE EN DÓLARES ES DE:

TERRENO:

CONSTRUCCIÓN:

2400,00

3628,67

6028,67

Son: SEIS MIL VEINTIOCHO DOLARES CON SESENTA Y SIETE CENTAVOS

Este documento no constituye reconocimiento, fraccionamiento u otorgamiento de la titularidad del predio; solo expresa el vafor del Suelo actual de acuerdo al sector aprobado mediante Ordenanza por el Concejo Cantonal del lanta en Diciembre 29 de 2011, para el

Bienio 2012-2013.

Director de Avaluos, Catastros y Registros

Impreso por: MARIS REYES 14/12/2012 9:07:14