

11331-12

4650

CATASTRAL PARA INMUEBLES QUE NO

21033065


1:500

MAPA CARTOGRAFICO

3326737

URBICION
AVE 234

MZ K-2 U#137

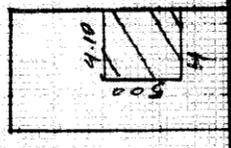

AVE 234

MUNICIPIO DE
MOROLEON

CATASTRAL PARA INMUEBLES QUE NO

MAPA CARTOGRAFICO

SECRETARIA DE ECONOMIA

SELLY DE NOMINACION
LDS 2 2005-12

MAPA CARTOGRAFICO

120
40
08
0

1:500

MAPA CARTOGRAFICO

12

3326737

COPIA

2013-13-08-03-P01.520.-

DONACION: OTORGA EL GOBIERNO AUTONOMO DESCENTRALIZADO MUNICIPAL DEL CANTON MANTA A FAVOR DE LOS SEÑORES: MANUEL MARIO MIRANDA BELLO Y JUANA ISMELDA ARTEAGA TUMBACO.-

CUANTIA: \$ 5,593,50.-

En la Ciudad Puerto de San Pablo de Manta, Cabecera del cantón del mismo nombre, Provincia de Manabí, Republica del Ecuador, hoy día viernes doce de abril del año dos mil trece, ante mi Abogado **RAUL EDUARDO GONZALEZ MELGAR**, Notario Público Tercero del Cantón. Comparecen, por una parte el señor Ing. **JAIME ESTRADA BONILLA**, por los derechos que representa como **ALCALDE**, del **GOBIERNO AUTONOMO DESCENTRALIZADO MUNICIPAL DEL CANTON MANTA**; según documentos que se adjuntan y en calidad de "DONANTE"; y, por otra parte los cónyuges señores: **MANUEL MARIO MIRANDA BELLO Y JUANA ISMELDA ARTEAGA TUMBACO**, casados entre si, por sus propios derechos y en calidad de "DONATARIOS". Los comparecientes son mayores de edad, de nacionalidad ecuatoriana, domiciliados en esta ciudad, hábiles y capaces para contratar y obligarse a quienes de conocer personalmente y de haberme presentado sus respectivos documentos, Doy Fe.- Bien instruidos en el objeto y resultados de esta Escritura de **DONACION**, la cual proceden a celebrarla, me entregan una minuta para que la eleve a.



NOTARIA TERCERA - MANTA
ABG. RAUL GONZALEZ MELGAR
ESFUERZO Y DEDICACION

Sello
05/21/13


Instrumento Publico, cuyo texto es el que sigue: **SEÑOR NOTARIO:** En el Registro de Escrituras Publicas a su cargo, sírvase insertar una de Donación al tenor de las siguientes cláusulas: **PRIMERA: COMPARECIENTES.-** Comparecen por una parte el Gobierno Autónomo Descentralizado Municipal del Cantón Manta, representada por el Ingeniero Jaime Estrada Bonilla, en su calidad de ALCALDE; y, por otra parte los señores: MANUEL MARIO MIRANDA BELLO Y JUANA ISMELDA ARTEAGA TUMBACO, a quienes en adelante se les denominarán LOS DONATARIOS.- **SEGUNDA: ANTECEDENTES.-** Debido a los diferentes fenómenos naturales de orden climáticos que se dio en la ciudad de Manta, muchas familias perdieron sus viviendas, situación que obligó al Municipio a reasentar a dichas familias en propiedades del Estado. Una vez que se conoció dichos terrenos que eran de propiedad del Banco Ecuatoriano de la Vivienda, el Concejo en pleno en Sesión celebrada el 15 de Agosto del 2001, autorizó a los representantes legales del Municipio de Manta, para que procedieran a firmar las escrituras de Compraventa, con el Banco Ecuatoriano de la Vivienda, hecho esto entregar a sus posecionarios previo al cumplimiento de los requisitos legales. La Ilustre Municipalidad de Manta, ha creído conveniente reubicar a las personas que perdieron sus hogares por causa del Fenómeno del Niño, por tal motivo y en coordinación con los Departamentos de Trabajo Social, Desarrollo Comunitario y Planeamiento Urbano esta Institución les otorga lotes de terrenos a las personas de bajos recursos económicos,

reubicándolos en la Ciudadela "Urbirrios", ubicado en la vía Circunvalación de esta ciudad. **TERCERA: ANTECEDENTES DE DOMINIO.**- El Municipio de Manta, adquirió la extensión de terreno mencionado mediante escritura pública celebrada ante el Notario Público del Cantón Manta Dr. Simón Zambrano Vinces, con fecha once de Diciembre del dos mil dos, é inscrita en el Registro de la Propiedad del Cantón Manta, bajo el No. 177, del Registro de compraventa, y anotada en el Repertorio General Bajo No. 348 con fecha enero 27 del 2003, posteriormente en esta área de terreno, se constituyó la Urbanización Municipal Urbirrios, y cuyos planos y distribuciones de lotes a través de manzanas se protocolizó en la Notaría Tercera del Cantón Manta, con fecha julio 2 del 2003 e inscrito en el Registro de la Propiedad del Cantón Manta, bajo el No. 17 del Registro de Planos y Acta de entrega Recepción anotado en el Repertorio General 2993 de fecha julio 23 del 2003. Posteriormente en esta área de terreno, se protocolizó los Planos de Rediseños de la Urbanización Municipal Urbirrios de Propiedad del Municipio de Manta, autorizada en la Notaría Primera de Manta, Ab. Vielka Reyes Vinces, con fecha seis de Diciembre del 2007, bajo el No. 7 del Registro de Plano anotada en el Repertorio General Bajo No. 569 de fecha enero 30 del 2008. **CUARTA: PATRIMONIO FAMILIAR.**- El inmueble mantendrá Patrimonio Familiar a favor de los hijos menores de edad. Por el lapso de 15 años, por lo tanto no podrá vender ni enajenar dicho bien y solamente será extinguido el Patrimonio Familiar mediante autorización de la



NOTARIA TERCERA - MANTA
 ABG. RAUL GONZALEZ MELGAR
 ESFUERZO Y DEDICACION

Municipalidad de Manta. **QUINTA: DONACION.-** Con los antecedentes anotados en líneas anteriores el GOBIERNO AUTONOMO DESCENTRALIZADO DEL CANTON MANTA, da en Donación, a los señores MANUEL MARIO MIRANDA BELLO Y JUANA ISMELDA ARTEAGA TUMBACO, el lote de terreno ubicado en la Urbanización Urbirrios, Manzana "K-2" lote No. TREINTA Y SIETE, cuyas medidas y linderos son las siguientes: Por el Frente, con ocho metros y lindera con la Avenida 234; por Atrás, con ocho metros y lindera con los lotes Nos. 7 y 8; por el Costado Derecho, con quince metros y lindera con el lote número treinta y seis; y, por el Costado Izquierdo, quince metros y lindera con lote número treinta y ocho, con una superficie total de Ciento veinte metros cuadrados. **SEXTA: CUANTIA.-** La cuantía de esta Minuta esta dada por el Avalúo establecido por la Dirección de Avalúos, Catastros y Registros del Gobierno Autónomo Descentralizado Municipal del Cantón Manta, es de CINCO MIL QUINIENTOS NOVENTA Y TRES 50/100 DOLARES (5,593.50).- **OCTAVA: LAS DE ESTILO.-** Usted señor Notario, se servirá agregar a la presente minuta, las demás formalidades de estilo para la plena validez de la misma. (Firmado) Doctor Lino Romero Ganchozo, Matrícula Número ochocientos setenta del Colegio de Abogados de Manabí.- Hasta aquí la minuta que los otorgantes la ratifican, la misma que junto a sus documentos anexos y habilitantes queda elevada a Escritura Pública con todo el valor Legal. Se cumplieron los preceptos legales de acuerdo con la Ley.- Y, leída esta Escritura a los

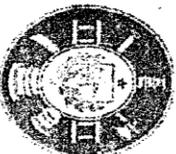

CUERPO DE BOMBEROS DE MANTA

Emergencias Teléfono:

102

RUC: 1360020070001

Dirección: Avenida 11

entre Calles 11 y 12

Teléfono: 2621777 - 2611747

Manta - Manabí

COMPROBANTE DE PAGO

Nº 0252915

CERTIFICADO DE SOLVENCIA

DATOS DEL CONTRIBUYENTE

CURUC: 1360000000001
NOMBRES: MIRANDA BELLO MANUEL S/E/GAD MANTA
RAZÓN SOCIAL: MZ-K2 LT. 37 URBIRIOS
DIRECCIÓN:

DATOS DEL PREDIO

CLAVE CATASTRAL:
AVALUO PROPIEDAD:
DIRECCIÓN PREDIO:

REGISTRO DE PAGO

Nº PAGO: 252500
CAJA: MARGARITA ANCHUNDIA I
FECHA DE PAGO: 26/03/2013 15:01:51



VALOR

DESCRIPCIÓN

VALOR

3.00

TOTAL A PAGAR

3.00

VALIDO HASTA: Lunes, 24 de junio de 2013
CERTIFICADO DE SOLVENCIA

ESTE COMPROBANTE NO TENDRA VALIDEZ SIN EL REGISTRO DE PAGO

ORIGINAL CLIENTE



Empresa Pública Municipal
Registro de la Propiedad de
Manta-EP

Avenida 4 y Calle 11



Registro de la Propiedad de Manta-EP
36888
MANTA

Conforme a la solicitud Número: 95955, certifico hasta el día de hoy la Ficha Registral Número 36888:

INFORMACIÓN REGISTRAL

Fecha de Apertura: viernes, 14 de septiembre de 2012
Parroquia: Tarqui
Tipo de Predio: Urbano
Cód.Catastral/Rol/Ident.Predial: XXXXXXXXXXXXXXXXXXXXXXXXXX

LINDEROS REGISTRALES:

El lote de terreno de Urbirrios numero 37 de la Manzana K-2, el mismo que tiene las medidas y linderos, POR EL FRENTE; 8,00mts., y lindera con la Avenida 234, POR ATRAS, 8,00mts., y lindera con lote numero 7 y 8, COSTADO DERECHO, con 15,00mts, y lindera con lote numero 36, COSTADO IZQUIERDO, 15,00m y lindera con lote numero 38, con una superficie total de 120,00m², SOLVENCIA, El predio descrito a la fecha se encuentra libre de gravamen.

RESUMEN DE MOVIMIENTOS REGISTRALES:

Libro	Acto	Número y fecha de inscripción	Folio Inicial
Compra Venta	Compraventa	898 26/11/1976	1.461
Compra Venta	Compraventa	177 27/01/2003	1.819
Planos	Planos	17 23/07/2003	1
Planos	Planos	7 30/01/2008	130

MOVIMIENTOS REGISTRALES:

REGISTRO DE COMPRA VENTA

1. Compraventa

Inscrito el: viernes, 26 de noviembre de 1976
Tomo: I Folio Inicial: 1.461 - Folio Final: 1.463
Número de Inscripción: 898 Número de Repertorio: 1.353
Oficina donde se guarda el original: Notaría Primera
Nombre del Cantón: Manta
Fecha de Otorgamiento/Providencia: jueves, 30 de septiembre de 1976
Escritura/Juicio/Resolución:
Fecha de Resolución:

a.- Observaciones:

Lote de terreno ubicado en la Lotización El Porvenir de la parroquia Tarqui del CAnton Manta, el BEV, representado por el Sr. Walter Andrade Castro.

ii.- Apellidos, Nombres y Domicilio de las Partes:

Calidad	Cédula o R.U.C.	Nombre y/o Razón Social	Estado Civil	Domicilio
Comprador	80-0000000000549	Banco Ecuatoriano de la Vivienda		Manta
Vendedor	80-0000000000001	Cevallos Holguin Jose Luis	Casado	Manta
Vendedor	13-01542773	Mendoza Segunda Perfecta Dolores	Casado	Manta



2 / 2 Compraventa

Inscrito el : **lunes, 27 de enero de 2003**
Tomo: **1** Folio Inicial: **1.819** - Folio Final: **1.835**
Número de Inscripción: **177** Número de Repertorio: **348**
Oficina donde se guarda el original: **Notaría Cuarta**
Nombre del Cantón: **Manta**
Fecha de Otorgamiento/Providencia: **miércoles, 11 de diciembre de 2002**
Escritura/Juicio/Resolución:
Fecha de Resolución:



a.- Observaciones:

Las areas tres punto dos y tres punto tres del lote Numero tres del predio El Porvenir ubicado en la Parroquia Tarqui del canton Manta, que tiene una superficie total de doscientos ochenta y seis mil cuatrocientos diez metros cuadrados, Posteriormente en esta area de terreno se constituyo la Urbanizacion Municipal Urbirrios y cuyos planos y distribuciones de lotes a travez de manzanas se protocolizo en la Notaria Tercera del Canton Manta con fecha julio dos de dos mil tres e inscrita en el Registro de la propiedad del Canton Manta bajo el n. 17 del Registro de Planos de Actas de Entrega Recepcion de fecha julio 23 del 2.003.

b.- Apellidos, Nombres y Domicilio de las Partes:

Calidad	Cédula o R.U.C.	Nombre y/o Razón Social	Estado Civil	Domicilio
Comprader	80-000000000151	Ilustre Municipalidad de Manta		Manta
Vendedor	80-000000000549	Banco Ecuatoriano de la Vivienda		Manta

c.- Esta inscripción se refiere a la(s) que consta(n) en:

Libro:	No.Inscripción:	Fec. Inscripción:	Folio Inicial:	Folio final:
Compra Venta	898	26-nov-1976	1461	1463

3 / 2 Planos

Inscrito el : **miércoles, 23 de julio de 2003**
Tomo: **1** Folio Inicial: **1** - Folio Final: **1**
Número de Inscripción: **17** Número de Repertorio: **2.993**
Oficina donde se guarda el original: **Notaría Tercera**
Nombre del Cantón: **Manta**
Fecha de Otorgamiento/Providencia: **miércoles, 02 de julio de 2003**
Escritura/Juicio/Resolución:
Fecha de Resolución:

a.- Observaciones:

Protocolizacion de planos de la Urbanizacion Urbirrios.

b.- Apellidos, Nombres y Domicilio de las Partes:

Calidad	Cédula o R.U.C.	Nombre y/o Razón Social	Estado Civil	Domicilio
Propietario	80-000000000151	Ilustre Municipalidad de Manta		Manta
Urbanización	80-000000002165	Urbanizacion Municipal Urbirrios		Manta

c.- Esta inscripción se refiere a la(s) que consta(n) en:

Libro:	No.Inscripción:	Fec. Inscripción:	Folio Inicial:	Folio final:
Compra Venta	177	27-ene-2003	1819	1835

4 / 2 Planos

Inscrito el : **miércoles, 30 de enero de 2008**
Tomo: **1** Folio Inicial: **130** - Folio Final: **169**
Número de Inscripción: **7** Número de Repertorio: **569**
Oficina donde se guarda el original: **Notaría Primera**
Nombre del Cantón: **Manta**
Fecha de Otorgamiento/Providencia: **jueves, 06 de diciembre de 2007**
Escritura/Juicio/Resolución:
Fecha de Resolución:

a.- Observaciones:

Protocolizacion de Planos de Rediseño de la Urbanizacion Municipal Urbirrios, y del Conjunto en General de la



Handwritten signature or initials.

Urbanización Municipal Urbirrios, así como también el cuadro explicativo de las manzanas y lotes con sus respectivas manzanas y linderos planos

b.- Apellidos, Nombres y Domicilio de las Partes:

Calidad	Cédula o R.U.C.	Nombre y/o Razón Social	Estado Civil	Domicilio
Propietario	80-000000000151	Ilustre Municipalidad de Manta		Manta
Urbanización	80-000000002165	Urbanización Municipal Urbirrios		Manta

c.- Esta inscripción se refiere a la(s) que consta(n) en:

Libro:	No.Inscripción:	Fec. Inscripción:	Folio Inicial:	Folio final:
Planos	17	23-jul-2003	1	1

TOTAL DE MOVIMIENTOS CERTIFICADOS:

Libro	Número de Inscripciones	Libro	Número de Inscripciones
Planos	2		
Compra Venta	2		

Los movimientos Registrales que constan en esta Ficha son los únicos que se refieren al predio que se certifica.

Cualquier enmendadura, alteración o modificación al texto de este certificado lo invalida.

Emitido a las: 15:31:58 del viernes, 01 de marzo de 2013

A petición de: Sra. Juana Arteaga Tumbaco

Elaborado por: Cleotilde Ortencia Suarez Delgado
130596459-3



Validez del Certificado 30 días, Excepto que se diera un traspaso de dominio o se emitiera un gravamen.

El interesado debe comunicar cualquier error en este Documento al Registrador de la Propiedad.



Abg. Jaime E. Delgado Intriago
Firma del Registrador







**GOBIERNO AUTONOMO DESCENTRALIZADO MUNICIPAL
DEL CANTON MANTA**

ESPECIE VALORADA

USD 1:25

Nº 56669


**LA DIRECCION FINANCIERA DEL GOBIERNO AUTONOMO DESCENTRALIZADO
MUNICIPAL DEL CANTON MANTA**

A petición verbal de parte interesada, CERTIFICA: Que revisado el Catastro de Predios URBANOS
en vigencia, se encuentra registrada una propiedad que consiste en SOLAR Y CONSTRUCCION
perteneiente a ILUSTRE MUNICIPALIDAD DE MANTA
ubicada MZ-K2 LT.37 URBIRIOS
cuyo AVALÚO COMERCIAL PTE.
de \$5593.50 CINCO MIL QUINIENTOS NOVENTA Y TRES 50/100 asciende a la cantidad
de CERTIFICADO OTORGADO PARA TRÁMITE DE COMPRAVENTA

21 MARZO 2013

Manta, _____ de _____ del 20 _____

ELABORADO: MA. JOSE PARRA YA

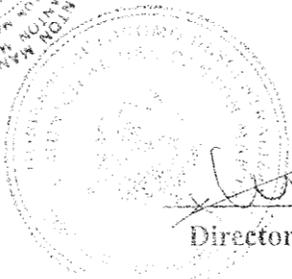

[Firma manuscrita]
Director Financiero Municipal

GOBIERNO AUTÓNOMO DESCENTRALIZADO
MUNICIPAL DEL CANTÓN MANTA
DIRECCIÓN DE AVALÚOS, CATASTRO Y REGISTROS.



No. Certificación: 97272

CERTIFICADO DE AVALÚO

No. Electrónico: 11331

Fecha: 13 de marzo de 2013

Especie Valorada
\$ 1,00

El suscrito Director de Avalúos, Catastros y Registros Certifica: Que revisando el Catastro de Predios en vigencia, en el archivo existente se constató que:

Nº 097272

El Predio de la Clave: 3-32-67-37-000

Ubicado en: MZ-K2 LT. 37 URBIRIOS

2003
7,55

Área total del predio según escritura:

Área Total de Predio: 120,00 M2

Perteneciente a:

Documento Identidad	Propietario
8000003209	ILUSTRE MUNICIPALIDAD DE MANTA

CUYO AVALÚO VIGENTE EN DÓLARES ES DE:

TERRENO:	2400,00
CONSTRUCCIÓN:	3193,50
	<hr/>
	5593,50

Son: CINCO MIL QUINIENTOS NOVENTA-Y TRES DOLARES CON CINCUENTA CENTAVOS

Este documento no constituye reconocimiento, fraccionamiento u otorgamiento de la titularidad del predio; solo expresa el valor del Suelo actual de acuerdo al sector aprobado mediante Ordenanza por el Concejo Cantonal de Manta en Diciembre 29 de 2011, para el Bienio 2012-2013.

Arq. Daniel Retín S.

Director de Avaluos, Catastros y Registros.

27,97
8,39

36,36
21,62

57,98



GOBIERNO AUTONOMO DESCENTRALIZADO MUNICIPAL
DEL CANTON MANTA

DIRECCION DE PLANEAMIENTO URBANO

ESPECIE VALORADA

USD 1:25

Nº 39013

AUTORIZACIÓN

Nº 206-632

La Dirección de Planeamiento Urbano autoriza al Señor. MANUEL MARIO MIRANDA BELLO y Sra. JUANA ISMELDA ARTEAGA TUMBACO, para que celebren escritura de DONACION del Lote # 37 de la Manzana "K-2" de la Urbanización Municipal Urbirios, ubicado en la Avenida 234 Barrio Urbirios Código # 231, de la Parroquia Tarqui Cantón Manta, con las siguientes medidas y linderos:

Manzana "K-2" Lote # 37

Frente: 8,00m. – Lindera con la Avenida 234

Atrás: 8,00m. – Lindera con el lote # 7 y 8

Costado Derecho: 15,00m. – Lindera con el lote # 36

Costado Izquierdo: 15,00m. – Lindera con el lote # 38

Área: 120,00m²

El nombre del Beneficiario se emite de acuerdo al Oficio # 322-DPSCD-MEB con fecha 19 de Junio del 2007, emitido por el Departamento de Desarrollo Comunitario, por lo cual salvamos error u omisión, eximiendo de responsabilidad al certificante, si se comprobare que se han presentado datos falsos.

Manta, marzo 13 de 2013



60



Sr. Rainiero Loo Arteaga
DIRECCION DE PLANEAMIENTO URBANO
AREA DE CONTROL URBANO



**GOBIERNO AUTONOMO DESCENTRALIZADO MUNICIPAL
DEL CANTON MANTA**

ESPECIE VALORADA

USD 1.25

Nº 80999

**LA TESORERIA DEL GOBIERNO AUTONOMO DESCENTRALIZADO MUNICIPAL
DEL CANTON MANTA**

A petición verbal de parte interesada, CERTIFICA: Que revisado el archivo de la Tesorería Municipal que corre a mi cargo, no se ha encontrado ningún Título de Crédito pendiente de pago por concepto de Impuestos, Tasas y Tributos Municipales a cargo de MIRANDA BELLO MANUEL S/E/GAD MANTA
Por consiguiente se establece que no es deudor de esta Municipalidad.

Manta, 26 de febrero de 2013

VALIDA PARA LA CLAVE
3326737000 MZ-K2 LT. 37 URBIRIOS
Manta, veinte y seis de febrero del dos mil trece

GOBIERNO AUTONOMO DESCENTRALIZADO
MUNICIPAL DEL CANTON MANTA

Ing. Pablo Macias Garcia
TESORERO MUNICIPAL



REPÚBLICA DEL ECUADOR
 DIRECCIÓN GENERAL DE REGISTRO CIVIL
 IDENTIFICACIÓN Y CEDULACIÓN

CÉDULA DE No. 130568618-8

CIUDADANÍA
 APELLIDOS Y NOMBRES
 MIRANDA BELLO
 MANUEL MARIO

LUGAR DE NACIMIENTO
 MANABI
 MONTECRISTI
 MONTECRISTI

FECHA DE NACIMIENTO 1969-05-27

NACIONALIDAD ECUATORIANA

SEXO M

ESTADO CIVIL CASADO
 JUANA ISMELDA
 ARTEAGA TUMBACO

INSTRUCCIÓN BÁSICA

PROFESIÓN / OCUPACIÓN
 ALBANIL

APELLIDOS Y NOMBRES DEL PADRE
 MIRANDA FLORES MANUEL MARIO

APELLIDOS Y NOMBRES DE LA MADRE
 BELLO BELLO MARIA DIANOLINDA

LUGAR Y FECHA DE EXPEDICIÓN
 MANTA
 2013-01-29

FECHA DE EXPIRACION
 2023-01-29

Manuel Bello

REPÚBLICA DEL ECUADOR
 CONSEJO NACIONAL ELECTORAL
 CERTIFICADO DE VOTACIÓN
 ELECCIONES GENERALES 17-FEB-2013

061


061 - 0160 1305686188

NÚMERO DE CERTIFICADO CÉDULA
 MIRANDA BELLO MANUEL MARIO

MANABI CIRCUNSCRIPCIÓN 2
 PROVINCIA MANTA TARGUI
 CANTÓN PARROQUIA CENTRO DE ZONA

(1) PRESIDENCIAL DE LA JUNTA



 



REPÚBLICA DEL ECUADOR



CONSEJO NACIONAL ELECTORAL

Una vez proclamados los resultados definitivos de las elecciones del 26 de abril de 2009, y de conformidad con lo establecido en el Régimen de Transición de la Constitución de la República, y más disposiciones legales y reglamentarias pertinentes

La Junta Provincial Electoral de
Manabí

Confiere al ciudadano

Jaime Estrada Bonilla

la excelencia de:

Alcalde del Cantón

Manta

Para cumplir sus funciones a partir del 1 de Agosto de 2009 hasta el 14 de Mayo de 2014.

Portoviejo, Julio 2009

Gertrudis Espinosa del Intiagu
Presidente

Gertrudis Espinosa del Intiagu
Vocal

Gertrudis Espinosa del Intiagu
Vocal



Julio Hernández Montaña
Secretario

NOTARIA GRA. DEL CANTON MANTA
DOY FE: Que la presente fotocopia
es igual a su original.

Manta, 30 JUL 2009

ES NOTARIO


Ab. Raúl González Melgar




REPUBLICA DEL ECUADOR
 DIRECCION GENERAL DE REGISTRO CIVIL
 IDENTIFICACION Y CREDENCIACION
 CIUDADANIA No. 130182185-4
 ESTRADA BONILLA JAIME EDULFO
 MANABI/MANTA/MANTA
 29 JULIO 1955
 002- 0032 00778 M
 MANABI/MANTA
 MANTA 1955


ECUATORIANO ***** V3444V4242
 CRESADO DECCY MEDRANDA
 SUPERIOR INGENIERO COMERCIAL
 EDULFO ESTRADA
 OCEANO BONILLA
 MANTA
 08/04/2005
 REN 0437702


REPUBLICA DEL ECUADOR
 CONSEJO NACIONAL ELECTORAL
 CERTIFICADO DE VOTACION
 ELECCIONES GENERALES 17-FEB-2013
038
 038 - 0107 1301821854
 NUMERO DE CERTIFICADO CEDULA
 ESTRADA BONILLA JAIME EDULFO
 MANABI CIRCUNSCRIPCION 2
 PROVINCIA MANTA MANTA - PE
 MANTA PARROQUIA ZONA
 CANTON
 PRESIDENTE DE LA JUNTA

 

otorgantes, por mi, el Notario, en alta y clara voz de principio a fin; aquellos se ratifican en todo su contenido y firman conmigo el Notario, con excepción de la señora Rosa Ernestina Cevallos, que manifiesta no saber hacerlo por lo cual estampa su huella digital del dedo pulgar de la mano derecha, y a su ruego firman 2 testigos designados por ello, el Notario, en unidad de acto. Doy Fe.-

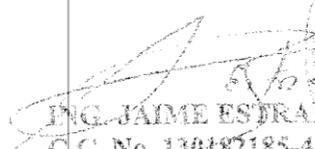
ING. JAIME ESTRADA BONILLA
C.C. No. 130182185-4


MANUEL M. MIRANDA BELLO.-
C.C. No. 130568618-8



Suena Arteaga
JUANA I. ARTEAGA TUMBACO.-
C.C. No. 130641641-1


EL NOTARIO.-



NOTARIA TERCERA DEL CANTON MANTA
DOY FE. Que lo presente fotografado
es igual a sus originales

12 ABR 2013


EL NOTARIO

Raul Gonzalez Melgar

NOTARIA TERCERA - MANTA
ABG. RAUL GONZALEZ MELGAR
ESFUERZO Y DEDICACION

Reliquia 13-13 15.00

Juan Antonio
0959196355

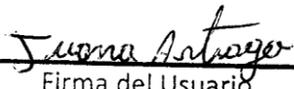Dirección de Avaluos Catastro y Registros	<p align="center">FORMULARIO DE RECLAMO</p> <p align="center">Muy Ilustre Municipio de SAN PABLO DE MANTA</p> <p align="center">Calle 9 y Av. 4 Teléf: 2611-471 - 2611-479 Fax 2611-714 Correo Electrónico: mimm@manta.gov.ec</p>	
Cedula		
Clave Catastral	3326737	
Nombre:	Miranda Bello Harold J Sr - C.A.D.	
Impuesto Principal	Rubros:	
Solar no Edificado		
Contribucion Mejoras		
Tasa de Seguridad		
Reclamo:	Cotización Relativa	
	 Firma del Usuario	Fecha:
Informe Inspector:		
	Firma del Inspector	Fecha:
Informe Técnico:	Se cotizaron roles de terreno	
	 Firma del Técnico	Fecha: 13/03/2013
Informe de aprobación:		
	Firma del Director de Avaluos y Catastro	Fecha:

Reliquia



**Empresa Pública Municipal
Registro de la Propiedad de
Manta-EP**

Avenida 4 y Calle 11



Registro de la Propiedad de Manta
Registro de Bienes Inmuebles
36888
[Barcode]

Conforme a la solicitud Número: 95955, certifico hasta el día de hoy la Ficha Registral Número 36888:

INFORMACIÓN REGISTRAL

Fecha de Apertura: viernes, 14 de septiembre de 2012
Parroquia: Tarqui
Tipo de Predio: Urbano
Cód.Catastral/Rol/Ident.Predial: XXXXXXXXXXXXXXXXXXXXXXXXXXXXXXXX
3326737

LINDEROS REGISTRALES:

El lote de terreno de Urbirrios numero 37 de la Manzana K-2, el mismo que tiene las medidas y linderos, POR EL FRENTE; 8,00mts., y lindera con la Avenida 234, POR ATRAS, 8,00mts., y lindera con lote numero 7 y 8 , COSTADO DERECHO, con 15,00mts, y lindera con lote numero 36, COSTADO IZQUIERDO, 15,00m y lindera con lote numero 38, con una superficie total de 120,00m², SOLVENCIA, El predio descrito a la fecha se encuentra libre de gravamen.

RESUMEN DE MOVIMIENTOS REGISTRALES:


Libro	Acto	Número y fecha de inscripción		Folio Inicial
Compra Venta	Compraventa	898	26/11/1976	1.461
Compra Venta	Compraventa	177	27/01/2003	1.819
Planos	Planos	17	23/07/2003	1
Planos	Planos	7	30/01/2008	130

MOVIMIENTOS REGISTRALES:

REGISTRO DE COMPRA VENTA

1 / 2 **Compraventa**

Inscrito el : viernes, 26 de noviembre de 1976
Tomo: 1 Folio Inicial: 1.461 - Folio Final: 1.463
Número de Inscripción: 898 Número de Repertorio: 1.353
Oficina donde se guarda el original: Notaría Primera
Nombre del Cantón: Manta
Fecha de Otorgamiento/Providencia: jueves, 30 de septiembre de 1976
Escritura/Juicio/Resolución:

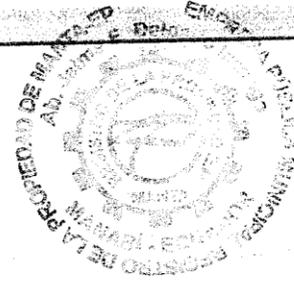

Fecha de Resolución:

a.- Observaciones:

Lote de terreno ubicado en la Lotizacion El Porvenir de la parroquia Tarqui del CANTON Manta, el BEV, representado por el Sr. Walter Andrade Castro.

b.- Apellidos, Nombres y Domicilio de las Partes:

Calidad	Cédula o R.U.C.	Nombre y/o Razón Social	Estado Civil	Domicilio
Comprador	80-0000000000549	Banco Ecuatoriano de la Vivienda		Manta
Vendedor	80-0000000000001	Cevallos Holguin Jose Luis	Casado	Manta
Vendedor	13-01542773	Mendoza Segunda Perfecta Dolores	Casado	Manta

2 / 2 **Compraventa**

Inscrito el : **lunes, 27 de enero de 2003**
Tomo: **1** Folio Inicial: **1.819** - Folio Final: **1.835**
Número de Inscripción: **177** Número de Repertorio: **348**
Oficina donde se guarda el original: **Notaría Cuarta**
Nombre del Cantón: **Manta**
Fecha de Otorgamiento/Providencia: **miércoles, 11 de diciembre de 2002**
Escritura/Juicio/Resolución:
Fecha de Resolución:



a.- Observaciones:

Las areas tres punto dos y tres punto tres del lote Numero tres del predio El Porvenir ubicado en la Parroquia Tarqui del canton Manta, que tiene una superficie total de doscientos ochenta y seis mil cuatrocientos diez metros cuadrados, Posteriormente en esta area de terreno se constituyo la Urbanizacion Municipal Urbirrios y cuyos planos y distribuciones de lotes a travez de manzanas se protocolizo en la Notaria Tercera del Canton Manta con fecha julio dos de dos mil tres e inscrita en el Registro de la propiedad del Canton Manta bajo el n. 17 del Registro de Planos de Actas de Entrega Recepcion de fecha julio 23 del 2.003.

b.- Apellidos, Nombres y Domicilio de las Partes:

Calidad	Cédula o R.U.C.	Nombre y/o Razón Social	Estado Civil	Domicilio
Comprador	80-000000000151	Ilustre Municipalidad de Manta		Manta
Vendedor	80-000000000549	Banco Ecuatoriano de la Vivienda		Manta

c.- Esta inscripción se refiere a la(s) que consta(n) en:

Libro:	No. Inscripción:	Fec. Inscripción:	Folio Inicial:	Folio final:
Compra Venta	898	26-nov-1976	1461	1463

3 / 2 **Planos**

Inscrito el : **miércoles, 23 de julio de 2003**
Tomo: **1** Folio Inicial: **1** - Folio Final: **1**
Número de Inscripción: **17** Número de Repertorio: **2.993**
Oficina donde se guarda el original: **Notaría Tercera**
Nombre del Cantón: **Manta**
Fecha de Otorgamiento/Providencia: **miércoles, 02 de julio de 2003**
Escritura/Juicio/Resolución:
Fecha de Resolución:

a.- Observaciones:

Protocolizacion de planos de la Urbanizacion Urbirrios.

b.- Apellidos, Nombres y Domicilio de las Partes:

Calidad	Cédula o R.U.C.	Nombre y/o Razón Social	Estado Civil	Domicilio
Propietario	80-000000000151	Ilustre Municipalidad de Manta		Manta
Urbanización	80-000000002165	Urbanizacion Municipal Urbirrios		Manta

c.- Esta inscripción se refiere a la(s) que consta(n) en:

Libro:	No. Inscripción:	Fec. Inscripción:	Folio Inicial:	Folio final:
Compra Venta	177	27-ene-2003	1819	1835

4 / 2 **Planos**

Inscrito el : **miércoles, 30 de enero de 2008**
Tomo: **1** Folio Inicial: **130** - Folio Final: **169**
Número de Inscripción: **7** Número de Repertorio: **569**
Oficina donde se guarda el original: **Notaría Primera**
Nombre del Cantón: **Manta**
Fecha de Otorgamiento/Providencia: **jueves, 06 de diciembre de 2007**
Escritura/Juicio/Resolución:
Fecha de Resolución:



a.- Observaciones:

Protocolizacion de Planos de Rediseño de la Urbanizacion Municipal Urbirrios, y del Conjunto en General de la

Urbanización Municipal Urbirrios, así como también el cuadro explicativo de las manzanas y lotes con sus respectivas manzanas y linderos planos.

b.- Apellidos, Nombres y Domicilio de las Partes:

Calidad	Cédula o R.U.C.	Nombre y/o Razón Social	Estado Civil	Domicilio
Propietario	80-0000000000151	Ilustre Municipalidad de Manta		Manta
Urbanización	80-0000000002165	Urbanización Municipal Urbirrios		Manta

c.- Esta inscripción se refiere a la(s) que consta(n) en:

Libro:	No.Inscripción:	Fec. Inscripción:	Folio Inicial:	Folio final:
Planos	17	23-jul-2003	1	1

TOTAL DE MOVIMIENTOS CERTIFICADOS:

Libro	Número de Inscripciones	Libro	Número de Inscripciones
Planos	2		
Compra Venta	2		

Los movimientos Registrales que constan en esta Ficha son los únicos que se refieren al predio que se certifica.

Cualquier enmendadura, alteración o modificación al texto de este certificado lo invalida.

Emitido a las: 15:31:58 del viernes, 01 de marzo de 2013

A petición de: Sra. Juana Arteaga Tumbaco

Elaborado por: Cleotilde Ortencia Suarez Delgado
130596459-3



Validez del Certificado 30 días, Excepto que se diera un traspaso de dominio o se emitiera un gravamen.

El interesado debe comunicar cualquier error en este Documento al Registrador de la Propiedad.



Abg. Jaime E. Delgado Intriago
Firma del Registrador




**CORPORACIÓN NACIONAL DE
ELECTRICIDAD
REGIONAL MANABI**

Manta, 26 de Febrero del 2013

CERTIFICACIÓN

A petición de la parte interesada, tengo a bien CERTIFICAR que la SRA. ARTEAGA TUMBACO JUANA ISMELDA con numero de cedula 130641641-1 se encuentra registrado como usuario en nuestro sistema comercial SICO, con el mismo que no mantiene deuda pendiente en la Empresa.

La Parte interesada puede hacer uso de la presente CERTIFICACIÓN como mejor convenga a sus intereses.

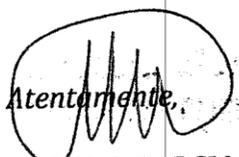Atentamente,


**VIVIANA GARCIA-MERA
ATENCION AL CLIENTE**



1/28/2013 9:39

CÓDIGO CATASTRAL	Area	AVALUO COMERCIAL	DIRECCIÓN	AÑO	CONTROL	TITULO N°
3-32-67-37-000	120,00	\$ 2.839,19	MZ-K2 LT. 37-URBIRIOS	2012	81064	145389
IMPUESTOS, TASAS Y CONTRIBUCIONES ESP. DE MEJORAS						
NOMBRE O RAZÓN SOCIAL		C.C. / R.U.C.	CONCEPTO	VALOR PARCIAL	REBAJAS(-) RECARGOS(+)	VALOR A PAGAR
MIRANDA BELLO MANUEL S/E/GAD MANTA			Costa Judicial			
1/28/2013 12:00 ALAVA LUCAS ANDREINA			Interes por Mora	\$ 1,75		\$ 1,75
SALDO SUJETO A VARIACIÓN POR REGULACIONES DE LEY			MEJORAS 2011	\$ 0,52		\$ 0,52
			MEJORAS HASTA 2010	\$ 12,70		\$ 12,70
			TOTAL A PAGAR			\$ 14,97
			VALOR PAGADO			\$ 14,97
			SALDO			\$ 0,00

CANCELADO

TESORERIA
 GOBIERNO AUTÓNOMO DESCENTRALIZADO
 MUNICIPAL DEL CANTÓN MANTA