

1638-10

MUNICIPIO DE NANTA
CATASTRO URBANO

1638-10

FICHA CATASTRAL PARA INMUEBLES QUE NO

ESTAN BAJO EL REGIMEN DE PROPIEDAD HORIZONTAL

IDENTIFICACION Y DATOS DE LOCALIZACION

ESTA BAJO REGIMEN DE PROPIEDAD HORIZONTAL	☐ NO ☐ SI	REFERENCIAL	UBI CANTONAL
CLAVE CATASTRAL	(1) (2) (3) (4) (5) (6) (7) (8) (9) (10) (11) (12) (13) (14) (15) (16) (17) (18) (19) (20)	UBI	UBI
DATOS GENERALES	(1) ZONA SEGUN CALIFICACION DE SUELO	UBI	UBI
	(2) ZONA HOMOGENEA	UBI	UBI
	(3) ZONA SEGUN VALOR	UBI	UBI

DATOS DEL LOTE

1. LOTE INTERIOR	2. POR PASADIZO PEATONAL	3. POR PASADIZO VEHICULAR	4. POR CALLE	5. POR AVENIDA	6. POR F. MAL FON	7. POR LA PLAZA
(1) ACCESO AL LOTE	(2) ACCESO AL LOTE	(3) ACCESO AL LOTE	(4) ACCESO AL LOTE	(5) ACCESO AL LOTE	(6) ACCESO AL LOTE	(7) ACCESO AL LOTE
MARGEN SOLO EL DE MAYOR JERARQUIA						

CARACTERISTICAS DE LA VIA PRINCIPAL

1. PAVIMENTO	2. LINDERO	3. ANCHO DE CALLE	4. ANCHO DE CALLE	5. ANCHO DE CALLE	6. ANCHO DE CALLE	7. ANCHO DE CALLE
(1) PAVIMENTO	(2) LINDERO	(3) ANCHO DE CALLE	(4) ANCHO DE CALLE	(5) ANCHO DE CALLE	(6) ANCHO DE CALLE	(7) ANCHO DE CALLE

REDES PUBLICAS EN LA VIA

1. AGUA	2. AGUA	3. AGUA	4. AGUA	5. AGUA	6. AGUA	7. AGUA
(1) AGUA	(2) AGUA	(3) AGUA	(4) AGUA	(5) AGUA	(6) AGUA	(7) AGUA

ALUMBRADO PUBLICO

1. ALUMBRADO PUBLICO	2. ALUMBRADO PUBLICO	3. ALUMBRADO PUBLICO	4. ALUMBRADO PUBLICO	5. ALUMBRADO PUBLICO	6. ALUMBRADO PUBLICO	7. ALUMBRADO PUBLICO
(1) ALUMBRADO PUBLICO	(2) ALUMBRADO PUBLICO	(3) ALUMBRADO PUBLICO	(4) ALUMBRADO PUBLICO	(5) ALUMBRADO PUBLICO	(6) ALUMBRADO PUBLICO	(7) ALUMBRADO PUBLICO

Se da en 4030784

UBI

OTRO USO

OTRO USO

NOMBRE

TENENCIA DE LA PROPIEDAD

1	CORRESPONDENCIA
2	PROPIETARIO
3	EN FAVOR DEL TOTAL
4	OTROS (ESPECIFICAR)

DATOS DEL PROPIETARIO					
PERSONA	APELLIDOS	NOMBRES	CEDULA DE IDENTIDAD O RUC	NOTARIA	TITULO DE PROPIEDAD FOLIO
	Lopez	Alfonzo Jorge Luis			
	SAYAT	MULLO MORA ROSARIO		4	980040
CODIGO ☐					



DAIUS DE LA CONSTRUCCION (SOLO BLOQUES TERMINADOS)

N° DEL BLOQUE		N° DEL PISO		AREA DEL PISO		ESTRUCTURA		PAREDES						ENTRE PISO INTERIOR O CONTRAPISO					PISO									ENTRE PISO SUPERIOR TECHO O CUBIERTA							TOMACOS		VENTANAS									AGUA			ELECTRICIDAD			EQUIPO ESPECIAL			ESTADO DE CONSERVACION GENERAL				AÑO DE CONSTRUCCION O RECONSTRUCCION

UBICACION

ESCALA :

1 : 50000

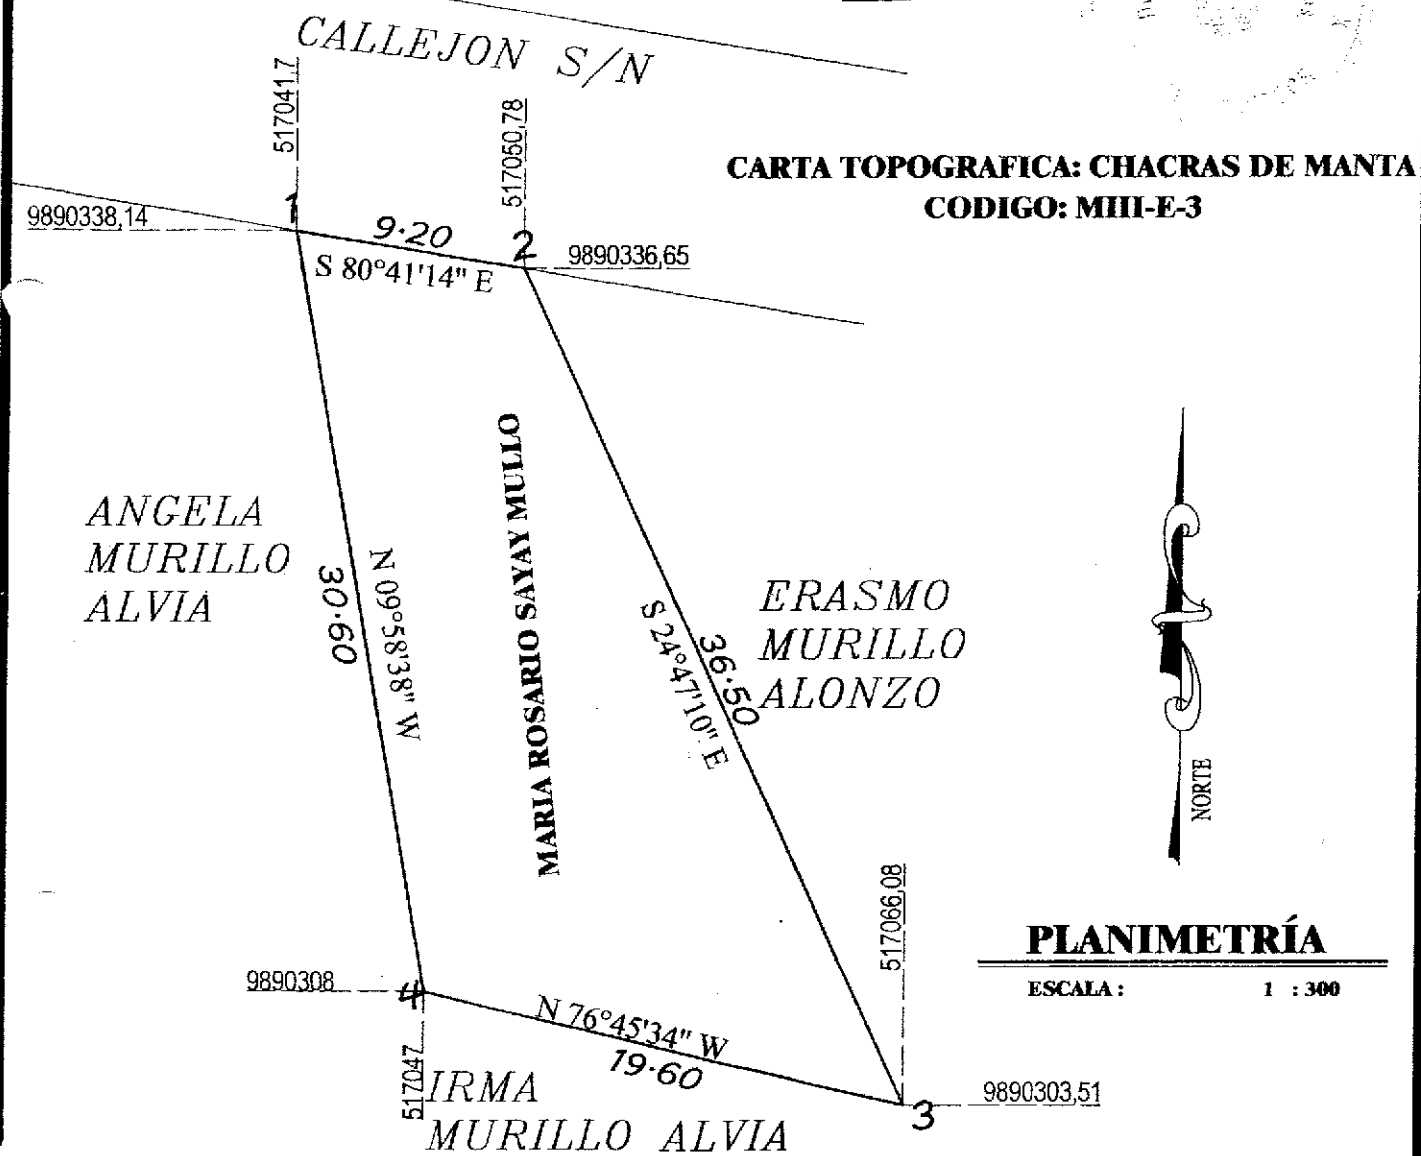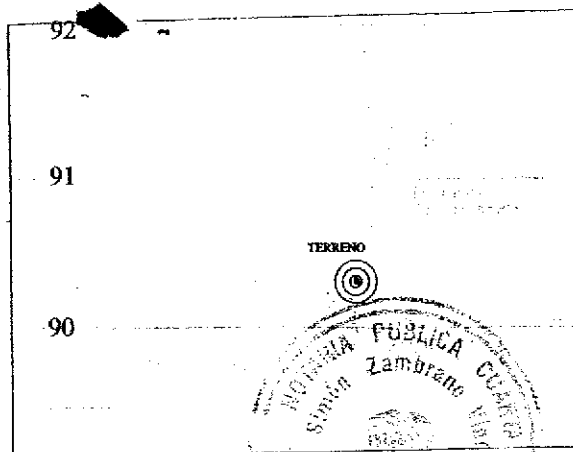

VERTICES	ESTE (m)	NORTE (m)
1	517041,70	9890338,14
2	517050,78	9890336,65
3	517066,08	9890303,51
4	517047,00	9890308,00

Datos tomados con gps

Datum: PSAD56

Proyeccion cartografica: UTM

Zona: 17 Sur

PROPIETARIO:

MARIA ROSARIO SAYAY MULLO

CONTIENE:

-PLANIMETRÍA

DIBUJO:

T.F.M.

SITIO: SANTA MARIANITA

PARROQUIA: SANTA MARIANITA

CANTON: MANTA

RESPONSABILIDAD TÉCNICA:

ING CESAR MACHUCA QUIROZ
Reg. Prof. 01-13-524

PROVINCIA: MANABI

FECHA: SEPTIEMBRE/2008

AREA: 414.83 M² = 0.041483 Ha.

04.02.12.15.25

Dirección de
Avaluos Catastro
y Registros



FORMULARIO DE RECLAMO

No.

000000001

Cedula

Clave Catastral

Nombre:

Rubros:

Impuesto Principal

Sejar no Edificado

Contribucion Mejoras

Tasa de Seguridad

Reclamo:

Firma del Usuario

Elaborado Por:

Informe Inspector:

Firma del Inspector

Informe de aprobacion:

Firma del Director de Avaluos y Catastro