

INSTRUCCIÓN
BACHILLERATO

PROFESIÓN / OCUPACIÓN
CONDUCTOR

E1338H122

APELLIDOS Y NOMBRES DEL PADRE
MURILLO PACHAY JUAN ISMAEL

APELLIDOS Y NOMBRES DE LA MADRE
ZAMBRANO SANCHEZ GALUD

LUGAR Y FECHA DE EXPEDICIÓN
MANTA
2014-04-16

FECHA DE EXPIRACIÓN
2024-04-16

000647567

JUAN CARLOS MURILLO 2.

DIRECTOR GENERAL

PRIMA DEL CEDULADO



REPÚBLICA DEL ECUADOR
DIRECCIÓN GENERAL DE REGISTRO CIVIL
IDENTIFICACIÓN Y CEDULACIÓN

No. 130873977-8

CÉDULA DE CIUDADANÍA

APELLIDOS Y NOMBRES
MURILLO ZAMBRANO
JUAN CARLOS

LUGAR DE NACIMIENTO
MAHABI
MANTA
SAN LORENZO

FECHA DE NACIMIENTO 1970-02-02

NACIONALIDAD ECUATORIANA

SEXO M

ESTADO CIVIL CASADO
KATY YOLANDA
MORALES ARROYO



4730709



POR TODO
DEMOS GRACIAS A DIOS

ESCRITURA

De: PROTOCOLIZACION DE ADJUDICACION



Otorgada por: INSTITUTO NACIONAL DE DESARROLLO AGRARIO (INDA)

A Favor de: MURILLO ZAMBRANO JUAN CARLOS Y MORALES ARROYO KATYYOLANDA

Nº

Autorizada por la Notaria Encargada

ABOGADA

Vielka Reyes Vines

★ Por Retirar ★
C/ C/ C/ C/
□ SALDO - P.F.G.V. □

Copia PRIMERA Cuantía \$26,03

NOTARIA PRIMERA DEL CANTON

Manta, 06 DE MAYO DEL 2.009

INFORME DE LINDERACION

NOMBRE: JUAN CARLOS MURILLO ZAMBRANO

UBICACIÓN: EL PREDIO SE ENCUENTRA UBICADO

SITIO: SANTA MARIANTA

PARROQUIA: SANTA MARIANTA

CANTON: MANTA

PROVINCIA: MANABI



MEDIDAS Y LINDEROS

NORTE

- FERNANDO ZAMBRANO SANCHEZ 33.20 MT. RUMBO S 60°27'00" E

SUR

- CALLE PUBLICA 33.20 MT RUMBO N 54°34'00" W

ESTE

- MARLENE MURILLO ZAMBRANO 23.00 RUMBO S 19°06'43" W

OESTE

- RIO PACOCHE 19.70 MT RUMBO N 16°49'03" E

ÁREA TOTAL = 685.39 MT² = 0.0685 Ha

CUADRO DE COORDENADAS

VERTICES	COORDENADAS	
	ESTE (m)	NORTE (m)
1	517115,10	9891136,51
2	517143,98	9891120,14
3	517136,45	9891098,41
4	517109,40	9891117,65

Datos tomados con gps

Datum: PSAD56


Proyeccion cartografica: UTM

Zona: 17 Sur


RESPONSABILIDAD TÉCNICA
ING. CESAR MACHUCA QUIROZ

Reg. Prof. 01-13-524

INSTITUTO NACIONAL DE DESARROLLO AGRARIO
I.N.D.A.

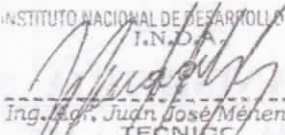
Ing. Agr. Juan José Méndez G.
TÉCNICO

INSTITUTO NACIONAL DE DESARROLLO AGRARIO

I.N.D.A.

DISTRITO OCCIDENTAL - GUAYACÁN

REVISIÓN - APROBACIÓN

EN GABINETE ☒ EN CAMPO ☐

TÉCNICO:


FECHA:

30/09/07



RIO PACOCHE

INSTITUTO NACIONAL DE DESARROLLO AGRARIO
I.N.D.A.
DISTRITO OCCIDENTAL - GUAYAQUIN
REVISION - APROBACION
EN GABINETE ☒ EN CAMPO ☐
TECNICO: 30/09/07
FECHA: 30/09/07

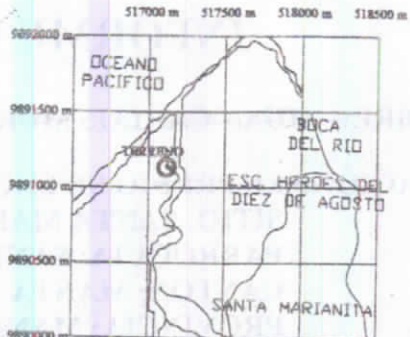

CARTA TOPOGRAFICA: CHACRAS DE MANTA
CODIGO: MIII-E-3



JUAN CARLOS MURILLO ZAMBRANO
0,0685 Ha.

19.70
4

N 16°49'03" E

S 60°27'04" E
33.20

CALLE PUBLICA

N 54°34'00" W
33.20

S 19°06'43" W

23.00
MARLENE MURILLO ZAMBRANO

Fernando Sanchez

INSTITUTO NACIONAL DE DESARROLLO AGRARIO
I.N.D.A.
Juan José Yépez G.
TECNICO

VERTICES	COORDENADAS	
	ESTE (m)	NORTE (m)
1	517115,10	9891136,51
2	517143,98	9891120,14
3	517136,45	9891098,41
4	517109,40	9891117,65

Datos tomados con gps
Datum: PSAD56
Proyeccion cartografica: UTM
Zona: 17 Sur

PLANIMETRÍA

ESCALA: 1 : 300

PROPIETARIO: JUAN CARLOS MURILLO ZAMBRANO		
CONTIENE: PLANIMETRÍA	DIBUJO: T.F.M.	SITIO: SANTA MARIANITA PARROQUIA: SANTA MARIANITA CANTON: MANTA
RESPONSABILIDAD TECNICA: <i>[Signature]</i> ING. CESAR MACHUCA QUIROZ Reg. Prof. 67-13-524	PROVINCIA: MANABI FECHA: JULIO, 2007 AREA: 485.39 M²	

REPÚBLICA DEL ECUADOR



Nº 0027946

INSTITUTO NACIONAL DE DESARROLLO AGRARIO
I.N.D.A.

PROVIDENCIA DE ADJUDICACIÓN No. 0805M06473

PROVINCIA **MANABI**
SECTOR **SANTA MARIANITA**
UBICADO EN
DISTRITO **OCCIDENTAL**

CANTÓN **MANTA**
LOTE No. **S/N**
O NOMBRE

PARROQUIA **SANTA MARIANITA**
SUPERFICIE **0.0685 HAS.**

PROYECTO



INSTITUTO NACIONAL DE DESARROLLO AGRARIO - DIRECCIÓN EJECUTIVA

I. Quito, 25-06-2008 a las 09:38:27

VISTOS

MURILLO ZAMBRANO JUAN CARLOS; MORALES ARROYO KATY YOLANDA

con cédula (s) de ciudadanía número (s) **130873977-8; 131025717-3**
de nacionalidad (es) **ECUATORIANA** de estado (s) civil(es) **CASADO**

conforme señala (n) el (los) interesado(s), quien (es) ha (n) presentado la Solicitud tramitada con el expediente No. **0805M06473**, para obtener La adjudicación del lote de terreno cuyas características y ubicación se detallan a continuación:

PROVINCIA **MANABI**
SECTOR **SANTA MARIANITA**

CANTÓN **MANTA**
LOTE No. **S/N**
O NOMBRE

PARROQUIA **SANTA MARIANITA**
SUPERFICIE **0.0685 HAS.**

2. El predio es patrimonio del Instituto Nacional de Desarrollo Agrario por **L.D.A Y LEY TIERRAS BALDIAS ART.1** protocolizada el e inscrita en el Registro de propiedad del Cantón el

3. El precio para la adjudicación de la tierra objeto de esta providencia, es: el siguiente:

	PRECIO UNITARIO	TOTAL
Tierra, por HAS.	\$ x 0.0685	\$ 26.03
Linderación y/o verificación	\$ x 0.0685	\$ 0.00
Intereses %		\$ 0.00
Mejoras		\$ 0.00
	PRECIO TOTAL	\$ 26.03

SON: **VEINTISEIS DOLARES CON TRES CENTAVOS.**

El avalúo de la tierra y mejoras lo fijó: **RESOL. ADM. N. 06 DEL 09-03-2005**

4. Para la cancelación de la cantidad señalada en el numeral 3, el (los) peticionario (s) acepta (n) la siguiente forma de pago:

DEPÓSITO POR TIERRA

Comprobante ingreso y/o

Recibo Caja Gral.No. (s)

35050

FECHA (S)

14-01-2008

VALOR (ES)

26.03

0.00

0.00

0.00

DEPÓSITO POR LINDERACIÓN Y/O VERIFICACIÓN

0.00

0.00

DEPÓSITO POR MEJORAS

0.00

TOTAL PAGADO

26.03



5. Por haber cumplido los requerimientos legales ADJUDICASE a:
MURILLO ZAMBRANO JUAN CARLOS, MORALES ARROYO KATY YOLANDA

el lote de terreno ya expresado, con la superficie que se deja establecida y con los linderos constantes en el informe de Linderación No. _____ S/N _____ de fecha _____ S/F _____ y que a continuación se detalla:

NORTE:

FERNANDO ZAMBRANO SANCHEZ 33.20 M. R. S 60 27 04 E.

SUR:

CALLE PUBLICA 33.20 M. R. N 52 34 00 W.



ESTE:

MARLENE MURILLO ZAMBRANO 23.00 M. R. S 49 06 43 W.

OESTE:

RIO PACOCHE 19.70 M. R. N 16 49 03 E.

6. La presente Adjudicación queda expresamente sujeta a las siguientes condiciones resolutorias: A) Que el adjudicatario impida el libre acceso o tránsito por las servidumbres que hubiere o que estableciere el INDA u otra autoridad competente. B) Que el adjudicatario no cumpla el plan de manejo o explotación sustentable del área aprobado por el INDA. C) Por dolo es decir por engaño, fraude o trampa que distorsione o provoque equivocación a los funcionarios que deben informar o decidir sobre la Adjudicación. Se entenderá la misma causal cuando el dolo provenga de los funcionarios que intervengan en el trámite. La apreciación del dolo será probada dentro del trámite de resolución de la Adjudicación, sin perjuicio de la acción de nulidad ante el tribunal de lo Contencioso Administrativo.

7. Esta adjudicación no da derecho a Saneamiento por Evicción y se realiza en relación a la cabida, sin embargo de lo cual, si la superficie fuere mayor a la expresada en esta providencia, el exceso continuará perteneciendo al Estado, que dispondrá libremente aún cuando estuviere cultivado, pero si la superficie fuere inferior a la expresada, ello no da

REPÚBLICA DEL ECUADOR



INSTITUTO NACIONAL DE DESARROLLO AGRARIO
I.N.D.A.

Nº 0027946



PROVIDENCIA DE ADJUDICACIÓN No.

0805M06473

EXPEDIENTE No.

0805M06473

PROVINCIA **MANABI**
SECTOR **SANTA MARIANITA**
UBICADO EN **OCCIDENTAL**
DISTRITO


CANTÓN **MANTA**
LOTE No. **S/N**
O NOMBRE

PARROQUIA **SANTA MARIANITA**
SUPERFICIE **0.0685 HAS.**

PROYECTO

8. El **INDA** se reserva el derecho de verificar técnicamente la cabida y linderos del predio adjudicado.

9. Cuando se ha producido transferencia de dominio a favor de terceros la adjudicación (es) pueden ser objeto de resolución por las mismas causas que habrían afectado al adjudicatario original. Los terceros adquirientes necesariamente se subrogarán en los derechos y obligaciones del adjudicatario.

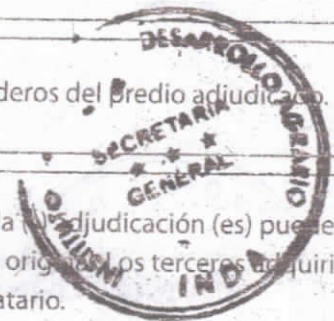

10. El adjudicatario o quien lo subroge en el derecho de dominio no podrá alegar plazo total pendiente en caso de incumplimiento del plan de manejo aprobado en la adjudicación que haya considerado plazos parciales para la explotación.

11. En caso de resolver esta adjudicación, el predio volverá al dominio del **INDA** libre de todo gravamen aunque estuviere en poder de terceros a cualquier título quienes deberán atenerse a la resolución dictada.

12. El Adjudicatario deberá entregar al **INDA** en un plazo máximo de 120 días después de la fecha de entrega de la Providencia de Adjudicación, una copia auténtica debidamente protocolizada e inscrita en el respectivo Registro de la Propiedad. En el caso de no hacerlo, se podrá dejar sin efecto o se resolverá la misma según, sea el caso.

La presente providencia, una vez anotada en el Registro Catastral General de tierras del **INDA**. Protocolícese en una Notaría, e inscribase en el Registro de la Propiedad Cantonal correspondiente, conjuntamente con el plano y el plan de manejo que forman parte de esta Adjudicación a costa del Adjudicatario.

NOTIFÍQUESE y CUMPLASE...

Ang. J. J. J. J.

MURILLO ZAMBRANO JUAN CARLOS; MORALES ARROYO KATY YOLANDA

0805M06473



ING. ROBERTO CHAN ASSAN MBA

DIRECTOR EJECUTIVO DEL INSTITUTO NACIONAL DE DESARROLLO AGRARIO

INDA

AB. PABLO NIETO MONTÓYA

SECRETARIO GENERAL DEL INSTITUTO NACIONAL DE DESARROLLO AGRARIO



CERTIFICO.

SECRETARIO GENERAL DEL INDA

AB. Pablo Nieto Montoya

La presente providencia queda anotada en esta fecha en el Registro Catastral General de Tierras del INDA en el Folio

No.

7-B

Tomo No.

19-C

Quito

29- agosto - 2008

CERTIFICO

AB. Pablo Nieto Montoya

SECRETARIO GENERAL DEL INDA

AB. PABLO NIETO MONTÓYA

SECRETARIO GENERAL DEL INSTITUTO NACIONAL DE DESARROLLO AGRARIO



ELABORADO POR: PM/JV

DOY FE: QUE DANDO CUMPLIMIENTO A LO SOLICITADO, PROCEDO A PROTOCOLIZAR LA PROVIDENCIA DE ADJUDICACION DE FECHA 25 DE JUNIO DEL 2.008, NUMERO 0805M06473, OTORGADA POR EL INSTITUTO NACIONAL DE DESARROLLO AGRARIO INDA, A FAVOR DE MURILLO ZAMBRANO JUAN CARLOS CON CEDULA DE CIUDADANIA 130873977-8, Y MORALES ARROYO KATY YOLANDA CON CEDULA DE CIUDADANIA 131025717-3.

MANTA

06 DE MAYO DEL 2.009

AB. WILKA KENES VINCES

ABOGADA

NOTARIA PRIMERA ENCARGADA

MANTA

SE OTORGO ANTE MI Y EN FE DE ELLO CONFIERO ESTE TERCER TESTIMONIO QUE SELLO Y FIRMO EN MANTA EN LA MISMA FECHA DE SU OTORGAMIENTO

REPÚBLICA DEL ECUADOR



INSTITUTO NACIONAL DE DESARROLLO AGRARIO
I.N.D.A.

Nº 0027946



PROVIDENCIA DE ADJUDICACIÓN No. 0805M06473

PROVINCIA **MANABI**
SECTOR **SANTA MARIANITA**
UBICADO EN
DISTRITO **OCCIDENTAL**

CANTÓN **MANTA**
LOTE No. **S/N**
O NOMBRE

PARROQUIA **SANTA MARIANITA**
SUPERFICIE **0.0685 HAS.**

PROYECTO



INSTITUTO NACIONAL DE DESARROLLO AGRARIO - DIRECCIÓN EJECUTIVA

I. Quito, 25-06-2008 a las 09:38:27

VISTOS

MURILLO ZAMBRANO JUAN CARLOS; MORALES ARROYO KATY YOLANDA

con cédula (s) de ciudadanía número (s) **130873977-8; 131025717-3**
de nacionalidad (es) **ECUATORIANA** de estado (s) civil(es) **CASADO**

conforme señala (n) el (los) interesado(s), quien (es) ha (n) presentado la Solicitud tramitada con el expediente No. **0805M06473**, para obtener La adjudicación del lote de terreno cuyas características y ubicación se detallan a continuación:

PROVINCIA **MANABI**
SECTOR **SANTA MARIANITA**

CANTÓN **MANTA**
LOTE No. **S/N**
O NOMBRE

PARROQUIA **SANTA MARIANITA**
SUPERFICIE **0.0685 HAS.**

2. El predio es patrimonio del Instituto Nacional de Desarrollo Agrario por **L.D.A Y LEY TIERRAS BALDIAS ART.1**
protocolizada el e inscrita en el Registro de propiedad del Cantón

3. El precio para la adjudicación de la tierra objeto de esta providencia, es: el siguiente:

	PRECIO UNITARIO	TOTAL
Tierra, por HAS.	\$ x 0.0685	\$ 26.03
Linderación y/o verificación	\$ x 0.0685	\$ 0.00
Intereses %		\$ 0.00
Mejoras		\$ 0.00
	PRECIO TOTAL	\$ 26.03

SON: **VEINTISEIS DOLARES CON TRES CENTAVOS.**

El avalúo de la tierra y mejoras lo fijó: **RESOL. ADM. N. 06 DEL 09-03-2005**

4. Para la cancelación de la cantidad señalada en el numeral 3, el (los) peticionario (s) acepta (n) la siguiente forma de pago:

DEPÓSITO POR TIERRA

Comprobante ingreso y/o

Recibo Caja Gral.No.(s)

35050

FECHA (S)

14-01-2008

VALOR (ES)

\$ 26.03
\$ 0.00
\$ 0.00
\$ 0.00

DEPÓSITO POR LINDERACIÓN Y/O VERIFICACIÓN

\$ 0.00
\$ 0.00

DEPÓSITO POR MEJORAS

\$ 0.00

TOTAL PAGADO

\$ 26.03

5. Por haber cumplido los requerimientos legales ADJUDICASE a:

MURILLO ZAMBRANO JUAN CARLOS; MORALES ARROYO KATY YOLANDA

el lote de terreno ya expresado, con la superficie que se deja establecida y con los linderos constantes en el informe de Linderación No. S / N de fecha S/F y que a continuación se detalla:

NORTE:

FERNANDO ZAMBRANO SANCHEZ 33.20 M. R. S 60 27 04 E.

SUR:

CALLE PUBLICA 33.20 M. R. N 54 34 00 W.



ESTE:

MARLENE MURILLO ZAMBRANO 23.00 M. R. S 9 06 43 W.

OESTE:

RIO PAGOCHÉ 19.70 M. R. N 16 49 03 E.

6. La presente Adjudicación queda expresamente sujeta a las siguientes condiciones resolutorias: A) Que el adjudicatario impida el libre acceso o tránsito por las servidumbres que hubiere o que estableciere el **INDA** u otra autoridad competente. B) Que el adjudicatario no cumpla el plan de manejo o explotación sustentable del área aprobado por el **INDA**. C) Por dolo es decir por engaño, fraude o trampa que distorsione o provoque equivocación a los funcionarios que deben informar o decidir sobre la Adjudicación. Se entenderá la misma causal cuando el dolo provenga de los funcionarios que intervengan en el trámite. La apreciación del dolo será probada dentro del trámite de resolución de la Adjudicación, sin perjuicio de la acción de nulidad ante el tribunal de lo Contencioso Administrativo.

7. Esta adjudicación no da derecho a Saneamiento por Evicción y se realiza en relación a la cabida; sin embargo de lo cual, si la superficie fuere mayor a la expresada en esta providencia, el exceso continuará perteneciendo al Estado, que dispondrá libremente aún cuando estuviere cultivado, pero si la superficie fuere inferior a la expresada, ello no da derecho al adjudicatario para formular ninguna reclamación. debiendo conformarse con la superficie que existiere

INFORME DE LINDERACION

NOMBRE: JUAN CARLOS MURILLO ZAMBRANO

UBICACIÓN: EL PREDIO SE ENCUENTRA UBICADO
SITIO: SANTA MARIANITA
PARROQUIA: SANTA MARIANITA
CANTON: MANTA
PROVINCIA: MANABI

MEDIDAS Y LINDEROS

NORTE

- FERNANDO ZAMBRANO SANCHEZ 33.20 MT. RUMBO S 60°27'00" E
SUR

- CALLE PUBLICA 33.20 MT RUMBO N 54°34'00" W

ESTE

- MARLENE MURILLO ZAMBRANO 23.00 RUMBO S 19°06'43" W

OESTE

- RIO PACOCHE 19.70 MT RUMBO N 16°49'03" E

ÁREA TOTAL = $685.39 \text{ MT}^2 = 0.0685 \text{ Ha}$

CUADRO DE COORDENADAS

VERTICES	COORDENADAS	
	ESTE (m)	NORTE (m)
1	517115,10	9891136,51
2	517143,98	9891120,14
3	517136,45	9891098,41
4	517109,40	9891117,65

Datos tomados con gps

Datum: PSAD56

Proyeccion cartografica: UTM

Zona: 17 Sur

RESPONSABILIDAD TÉCNICA
ING. CESAR MACHUCA QUIROZ
Reg. Prof. 01-13-524

INSTITUTO NACIONAL DE DESARROLLO AGRARIO

I.N.D.A.

Ing. Agr. Juan José Méndez G.
TECNICO

INSTITUTO NACIONAL DE DESARROLLO AGRARIO

I.N.D.A.

DISTRITO OCCIDENTAL - GUAYACIN

REVISION - APROBACION

EN GABINETE ☒ EN CAMPO ☐

TÉCNICO:


FECHA:

30/09/07

UBICACION


ESCALA :

1 : 50000

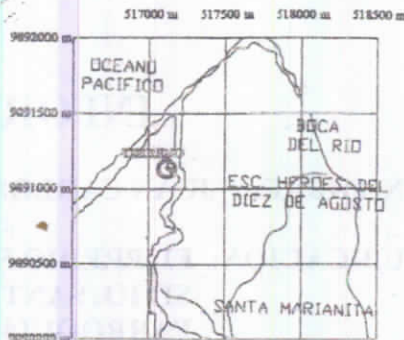

INSTITUTO NACIONAL DE DESARROLLO AGRARIO
I.N.D.A.
DISTRITO OCCIDENTAL - GUAYAQUIL
REVISION - APROBACION
EN GABINETE ☒ EN CAMPO ☐
TECNICO:
FECHA: 30/09/07

CARTA TOPOGRAFICA: CHACRAS DE MANTA
CODIGO: MIH-E-3

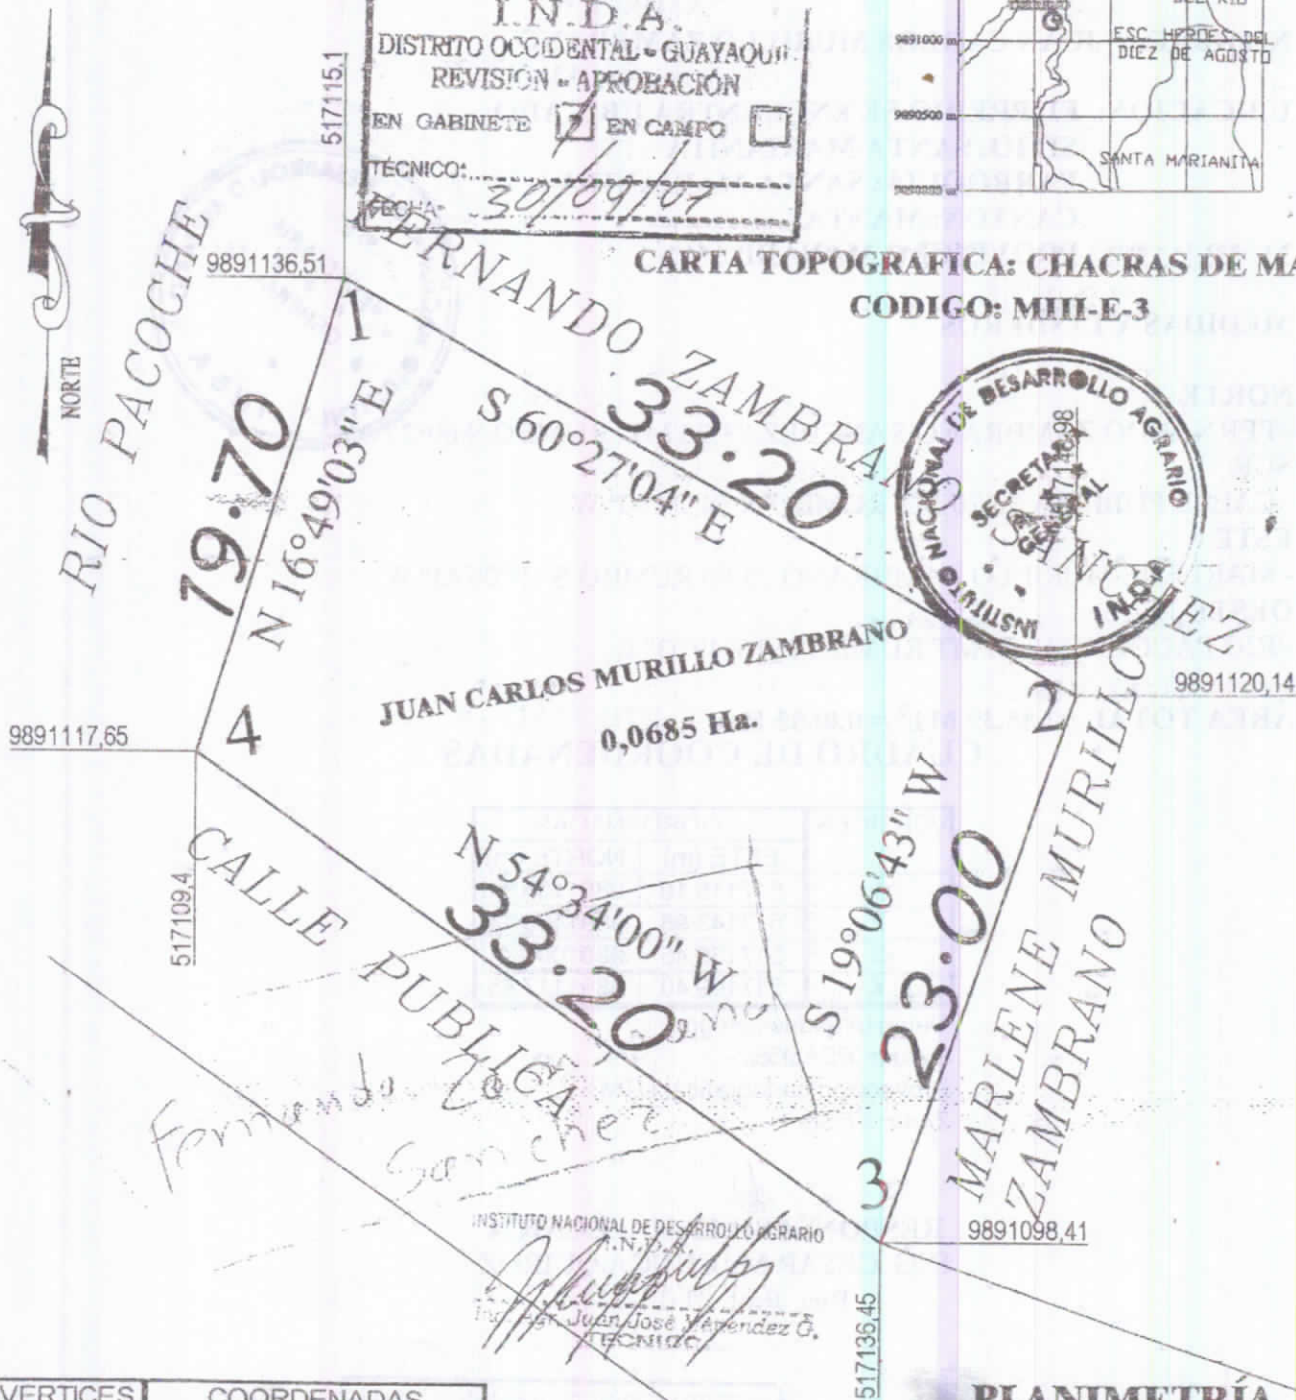

VERTICES	COORDENADAS	
	ESTE (m)	NORTE (m)
1	517115,10	9891136,51
2	517143,98	9891120,14
3	517136,45	9891098,41
4	517109,40	9891117,65

Datos tomados con gps
Datum: PSAD56
Proyeccion cartografica: UTM
Zona: 17 Sur

PLANIMETRÍA

ESCALA : 1 : 300

PROPIETARIO:

JUAN CARLOS MURILLO ZAMBRANO

CONTIENE:

-PLANIMETRÍA

DIRECCION:

T.F.M.

SITIO: SANTA MARIANITA

PARROQUIA: SANTA MARIANITA

CANTON: MANTA

RESPONSABILIDAD TECNICA:

ING. CESAR MACHUCA QUIROZ

Reg. Prof. 67-13-524

PROVINCIA: MANABI

FECHA: JULIO/2007

AREA: 0,0685 Ha

PLAN DE EXPLOTACION



DISTRITO: OCCIDENTAL	PREDIOS MENORES A 100 HAS.	N°
DELEGACION: MANABI		COD. PROV. 13

1. DATOS GENERALES

NOMBRE DEL (LOS) SOLICITANTE (S) MURILLO ZAMBRANO JUAN CARLOS

MORALES ARROYO KATTY YOLANDA

NOMBRE DEL PREDIO: SIN NOMBRE

2. UBICACIÓN


PROVINCIA MANABI CANTON: MANTA PARROQUIA SANTA MARIANITA

SECTOR: SANTA MARIANITA ZONA: SUPERFICIE: 0.0685 HAS.

3. PLAN PROPUESTO

CULTIVOS	SUP. HAS.	PLAZO EJECUCION	OBSERVACIONES
CULTIVOS DE CICLO CORTO			
CULTIVOS PERMANENTES Y SEMIPERMANENTES			
PASTIZALES			

CULTIVOS	SUP. HAS.	PLAZO EJECUCION	OBSERVACIONES
MONTES Y BOSQUES			
OTROS			
CASA Y PATIO	0.0685	REALIZADA	MANTENIMIENTO
TOTAL:	0.0685		

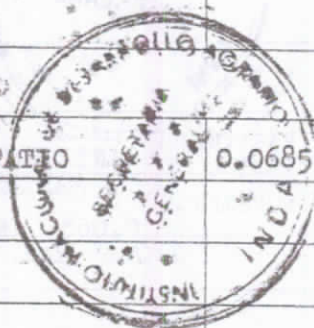

Yo (nosotros) MURILLO ZAMBRANO JUAN CARLOS Y MORALES ARROYO KATTY YOLANDA

Me (nos) comprometo (emos) a cumplir el presente Plan de Explotación:

F. Juan Carlos Murillo Z.



F. Katty Morales


Nosotros: TEC. AGROP. FRANCISCA J. MUÑOZ

Técnicos del INDA, declaramos que el presente Plan es ejecutable en todas sus partes.

F. [Signature]

F.

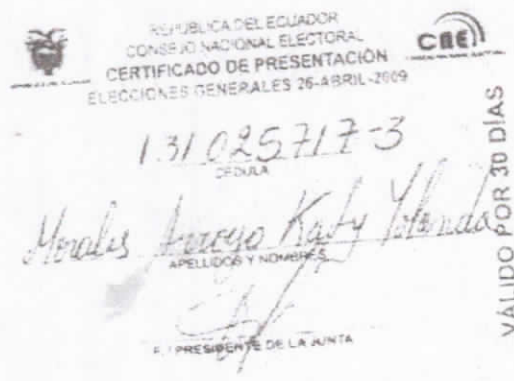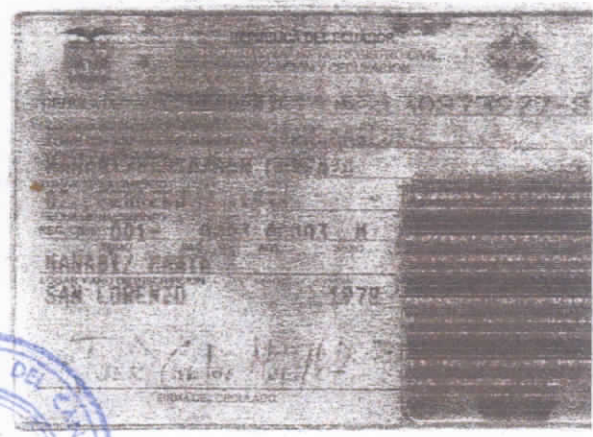

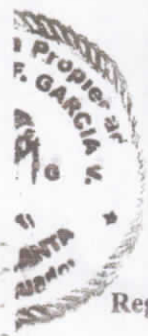

Registro de la Propiedad del Cantón Manta

Avenida 3 y Calle 12

Número de Repertorio:

2011

3136

EL REGISTRO DE LA PROPIEDAD DEL CANTÓN MANTA, certifica que en esta fecha se inscribió(eron) el(los) siguiente(s) acto(s):

1.- Con fecha Tres de Junio de Dos Mil Once queda inscrito el acto o contrato PROTOCOLIZACIÓN DE ADJUDICACIÓN en el Registro de COMPRA VENTA con el número 1457 celebrado entre: ([MURILLO ZAMBRANO JUAN CARLOS en calidad de ADJUDICATARIO], [MORALES ARROYO KATY YOLANDA en calidad de ADJUDICATARIO], [INSTITUTO NACIONAL DE DESARROLLO AGRARIO I.N.D.A. en calidad de ADJUDICADOR]).

que se refiere al(los) siguiente(s) bien(es):

Tipo Bien	Número	Actos
Cód.Catastral/Rol/Ident.Predial/Chasis	Ficha	
=====		=====
=====		
Listado de bienes Inmueble		
4130806000XXXXXXXXXXXXXXXXXXXXXXXXXXXX	28661	PROADJ(1)

DESCRIPCIÓN:

PROADJ=PROTOCOLIZACIÓN DE ADJUDICACIÓN





Dr. Patricio F. García Villavicencio

Registrador de la Propiedad .

