


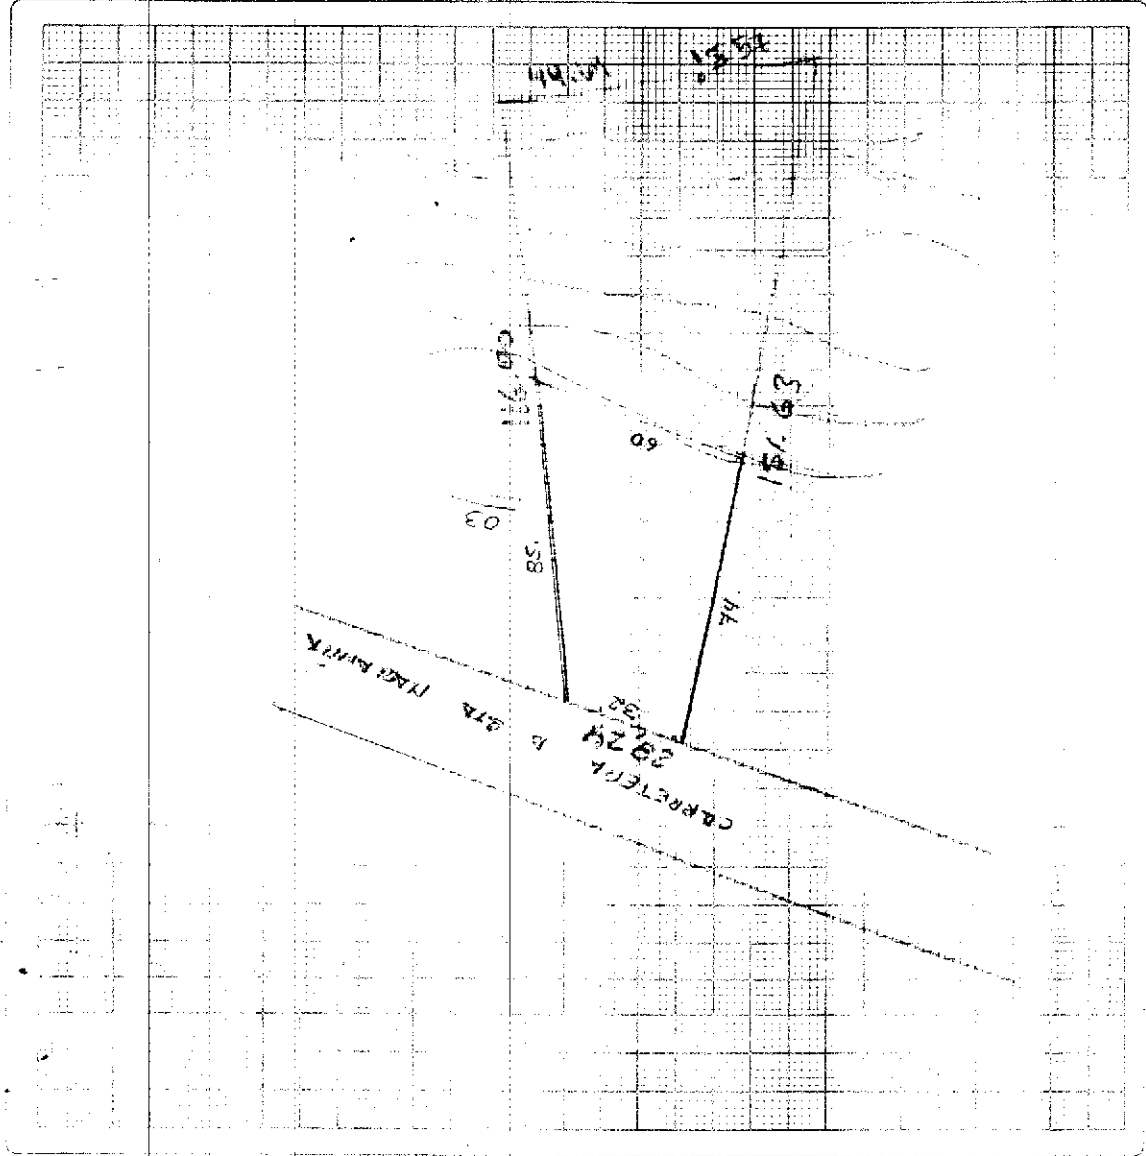

1
 2
[illegible]

**NO CASH FOR
CASH**


[illegible][illegible]

[illegible][illegible]

AVANZO TOTAL DE LA PROYECTACION (en centavos)											
AVANZO DE LA PROPIEDAD (sin centavos)											
VALOR DE LA PROPIEDAD (sin centavos)											
VALOR DE LA CONSTRUCCION											

(avanzamiento)			
FECHA	NOMBRE DEL EMPADRONADOR	FIRMA	
FECHA	NOMBRE DEL REVISOR DE CAMPO	FIRMA	
FECHA	NOMBRE DEL SUPERVISOR	FIRMA	
FECHA	NOMBRE DEL SUPERVISOR DE OPCIONA	FIRMA	

OBSERVACIONES:

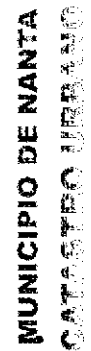

FICHA CATASTRAL PARA INMUEBLES QUE NO

[illegible][illegible]

DATOS DEL PROPIETARIO					
PERSONERIA	APELLIDOS	NOMBRES	CEDULA DE IDENTIDAD O R.U.C.	NACIONALIDAD	TITULO DE PROPIEDAD
	LOAIZA	SANTANA ROBERTO EUGENIA			
CODIGO ☐					



MATERIALES
(MARQUE UNA SOLA RESPUESTA PARA CADA RUEDRO DE OBRA)

[illegible]

PLANIMETRIA

ESCALA:

1 : 1000

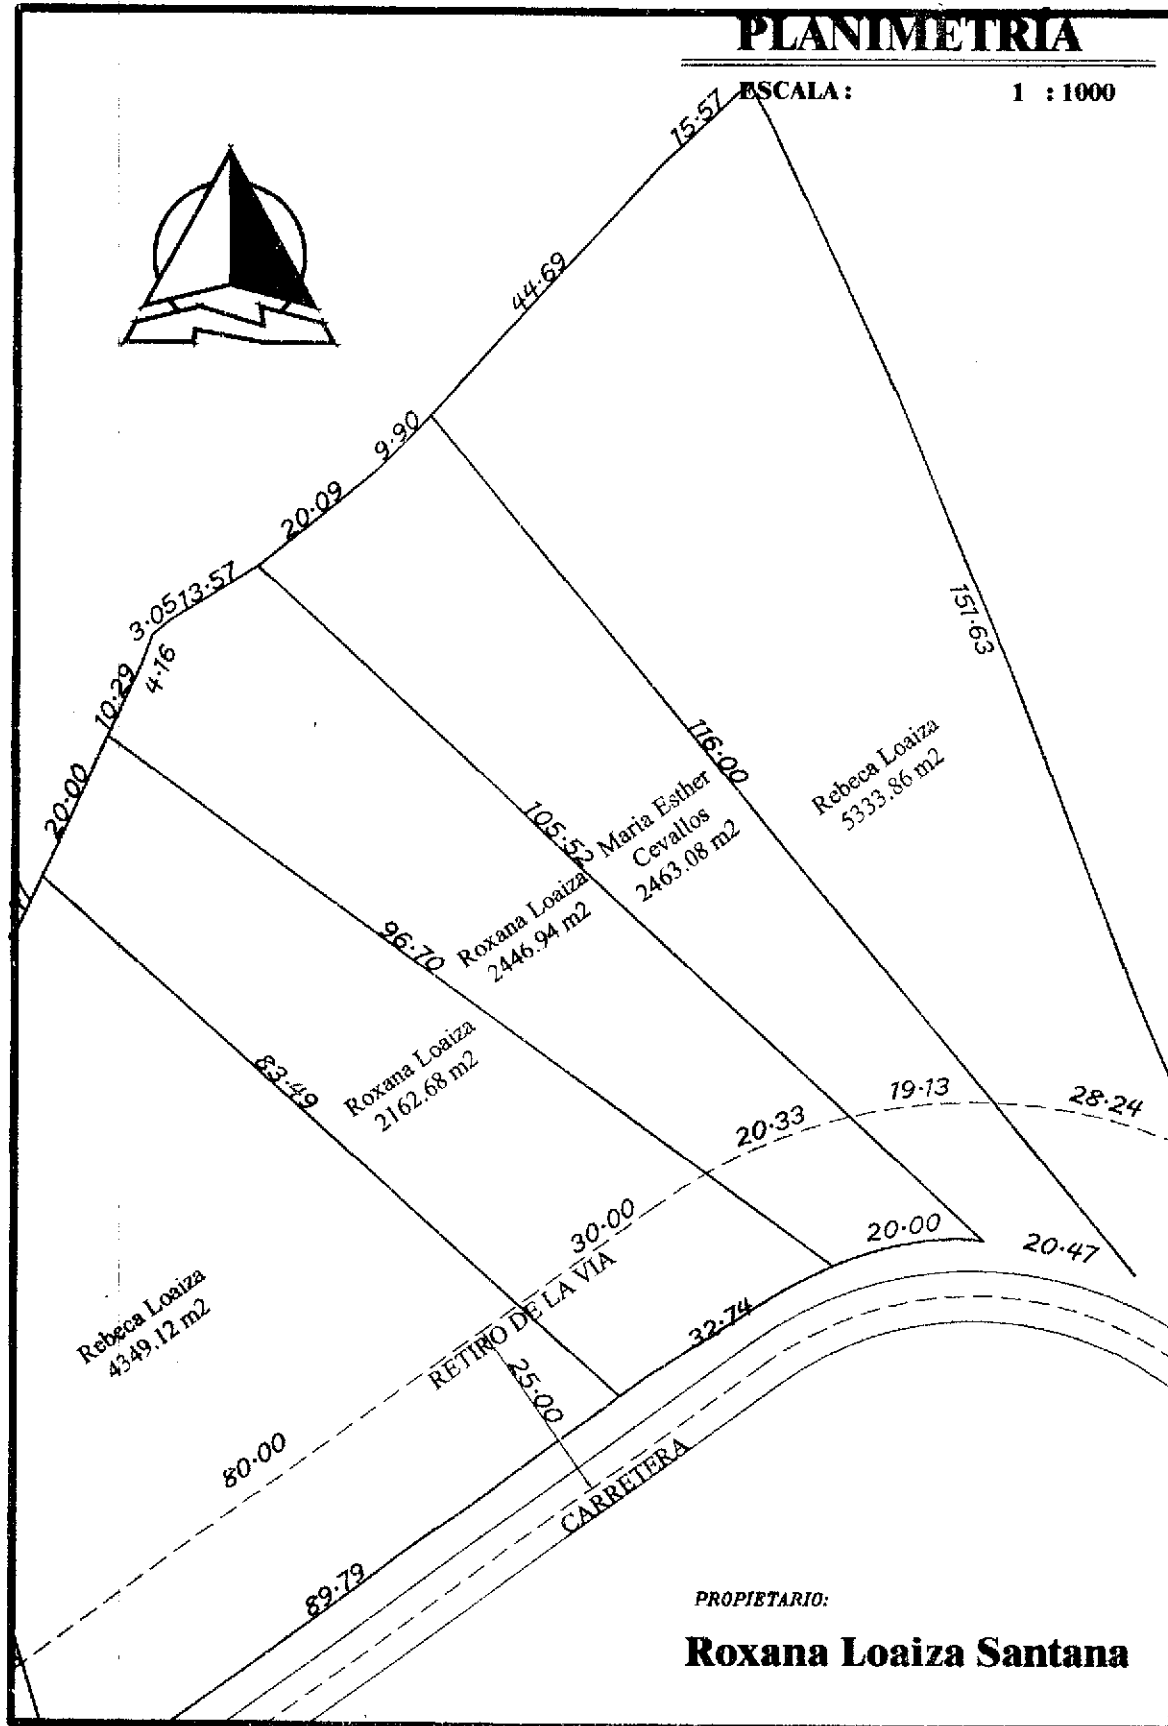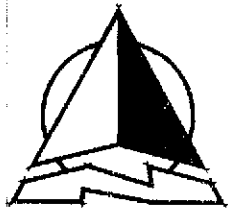

PROPIETARIO:

Roxana Loaiza Santana



REGISTRO DE LA PROPIEDAD DEL
CANTÓN SAN PABLO DE MANTA

Avenida 3 y Calle 12

22788



Conforme a la solicitud Número: 82789, certifico hasta el día de hoy la Ficha Registral Número 22788:


INFORMACIÓN REGISTRAL

Fecha de Apertura: *Viernes, 16 de Julio de 2010*

Parroquia: Santa Marianita

Tipo de Predio: Urbano

Cód. Catastral/Rol/Ident. Predial: 4170404000

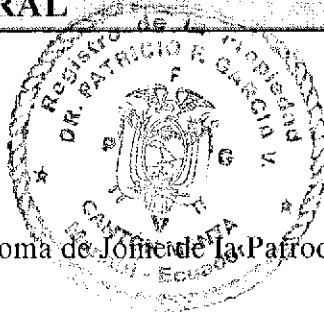

LINDEROS REGISTRALES:

Donación de una parte del bien inmueble ubicado en el Sitio Loma de Jome de la Parroquia Santa Marianita del Cantón Manta.

Circunscrito dentro de los siguientes linderos y medidas:

POR EL FRENTE: Con treinta y dos metros y linderando con área de protección de la vía Santa Marianita.

POR ATRAS: Con sesenta metros y linderando con propiedad de Humberto Castaño.

POR EL COSTADO DERECHO: Con ochenta y cinco metros y linderando con área adjudicada a César Loaiza Santana.

POR EL COSTADO IZQUIERDO: Con setenta y cuatro metros y linderando con propiedad de Pedro Gonzalo Loaiza Cedeño.

Con un área total de TRES MIL SESENTA Y CUATRO METROS CUADRADOS.

SOLVENCIA: El predio descrito a la presente fecha se encuentra libre de gravamen.

RESUMEN DE MOVIMIENTOS REGISTRALES:

Libro	Acto	Número y fecha de inscripción		Folio Inicial
Compra Venta	Adjudicación	878	13/05/2003	3.467
Compra Venta	Donación	1.073	15/06/2004	13.549

MOVIMIENTOS REGISTRALES:

REGISTRO DE COMPRA VENTA

1 / 2 Adjudicación

Inscrito el: Martes, 13 de Mayo de 2003

Tomo: 1 Folio Inicial: 3.467 - Folio Final: 3.474

Número de Inscripción: 878 Número de Repertorio: 1.959

Oficina donde se guarda el original: Notaría Primera

Nombre del Cantón: Manta

Fecha de Otorgamiento/Providencia: Viernes, 30 de Agosto de 2002

Escritura/Juicio/Resolución:

Fecha de Resolución:

a.- Observaciones:

Un terreno ubicado en la Loma de Jome, Lote S/N. Parroquia Santa Marianita del Cantón Manta.

b.- Apellidos, Nombres y Domicilio de las Partes:

Calidad	Cédula o R.U.C.	Nombre y/o Razón Social	Estado Civil	Domicilio
Adjudicador	80-0000000009302	Instituto Nacional de Desarrollo Agrario INDA		Manta
Adjudicatario	13-00985171	Santana Parraga Rosa Virginia	Divorciado	Manta

2 / 2 Donación

Inscrito el: Martes, 15 de Junio de 2004

Tomo: 1 Folio Inicial: 13.549 - Folio Final: 13.566

Número de Inscripción: 1.073 Número de Repertorio: 2.431

Oficina donde se guarda el original: Notaría Primera

Nombre del Cantón: Manta

Fecha de Otorgamiento/Providencia: Jueves, 04 de Diciembre de 2003

Escritura/Juicio/Resolución:

Fecha de Resolución:

a.- Observaciones:

El Sr. Pedro Gonzalo Loaiza Cedeño esta representado a su hija Rebeca Eugenia Loaiza Santana. una parte de terreno ubicado en el Sitio Loma de Jome que tiene por el frente con 32 metros y linderando con área de protección de la vía Santa Marianita por atrás con sesenta metros y linderando con propiedad de Humberto Cedeño por el costado derecho con ochenta y cinco metros y linderando con propiedad de César Loaiza Santana y por el costado izquierdo con setenta y cuatro metros y linderando con propiedad de Pedro Gonzalo Loaiza Cedeño con un área total de tres mil sesenta y cuatro metros cuadrados. La Donación de este inmueble se la hace como cuerpo cierto en el estado que se encuentra dicho bien, transfiriéndose en esta donación que le corresponde o pudiere corresponderle, sin reservarse derecho o cosa alguna en lo que es materia del presente contrato de donación.

b.- Apellidos, Nombres y Domicilio de las Partes:

Calidad	Cédula o R.U.C.	Nombre y/o Razón Social	Estado Civil	Domicilio
Donante	13-00985171	Santana Parraga Rosa Virginia	Divorciado	Manta
Donatario	80-0000000017133	Loaiza Santana Rebeca Eugenia	Soltero	Manta

c.- Esta inscripción se refiere a la(s) que consta(n) en:

Libro:	No. Inscripción:	Fec. Inscripción:	Folio Inicial:	Folio final:
Compra Venta	878	13-May-2003	3467	3474

TOTAL DE MOVIMIENTOS CERTIFICADOS:

Libro	Número de Inscripciones	Libro	Número de Inscripciones
Compra Venta	2		

Los movimientos Registrales que constan en esta Ficha son los únicos que se refieren al predio que se certifica.

Cualquier enmendadura, alteración o modificación al texto de este certificado lo invalida.

Emitido a las: 12:26:52 p del Viernes, 16 de Julio de 2010




MARC
2010-S2789


VALOR TOTAL PAGADO POR EL
CERTIFICADO: \$ 7 + IVA



Validez del Certificado 30 días, Exepto
que se diera un traspaso de dominio o se
emitiera un gravamen.

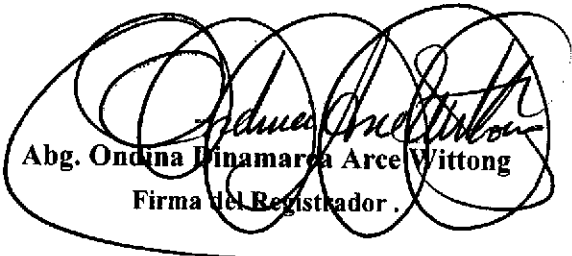
Abg. Ondina Dinamarca Arce Wittong
Firma del Registrador.

El interesado debe comunicar cualquier falla
o error en este Documento al Registrador
de la Propiedad o a sus Asesores.

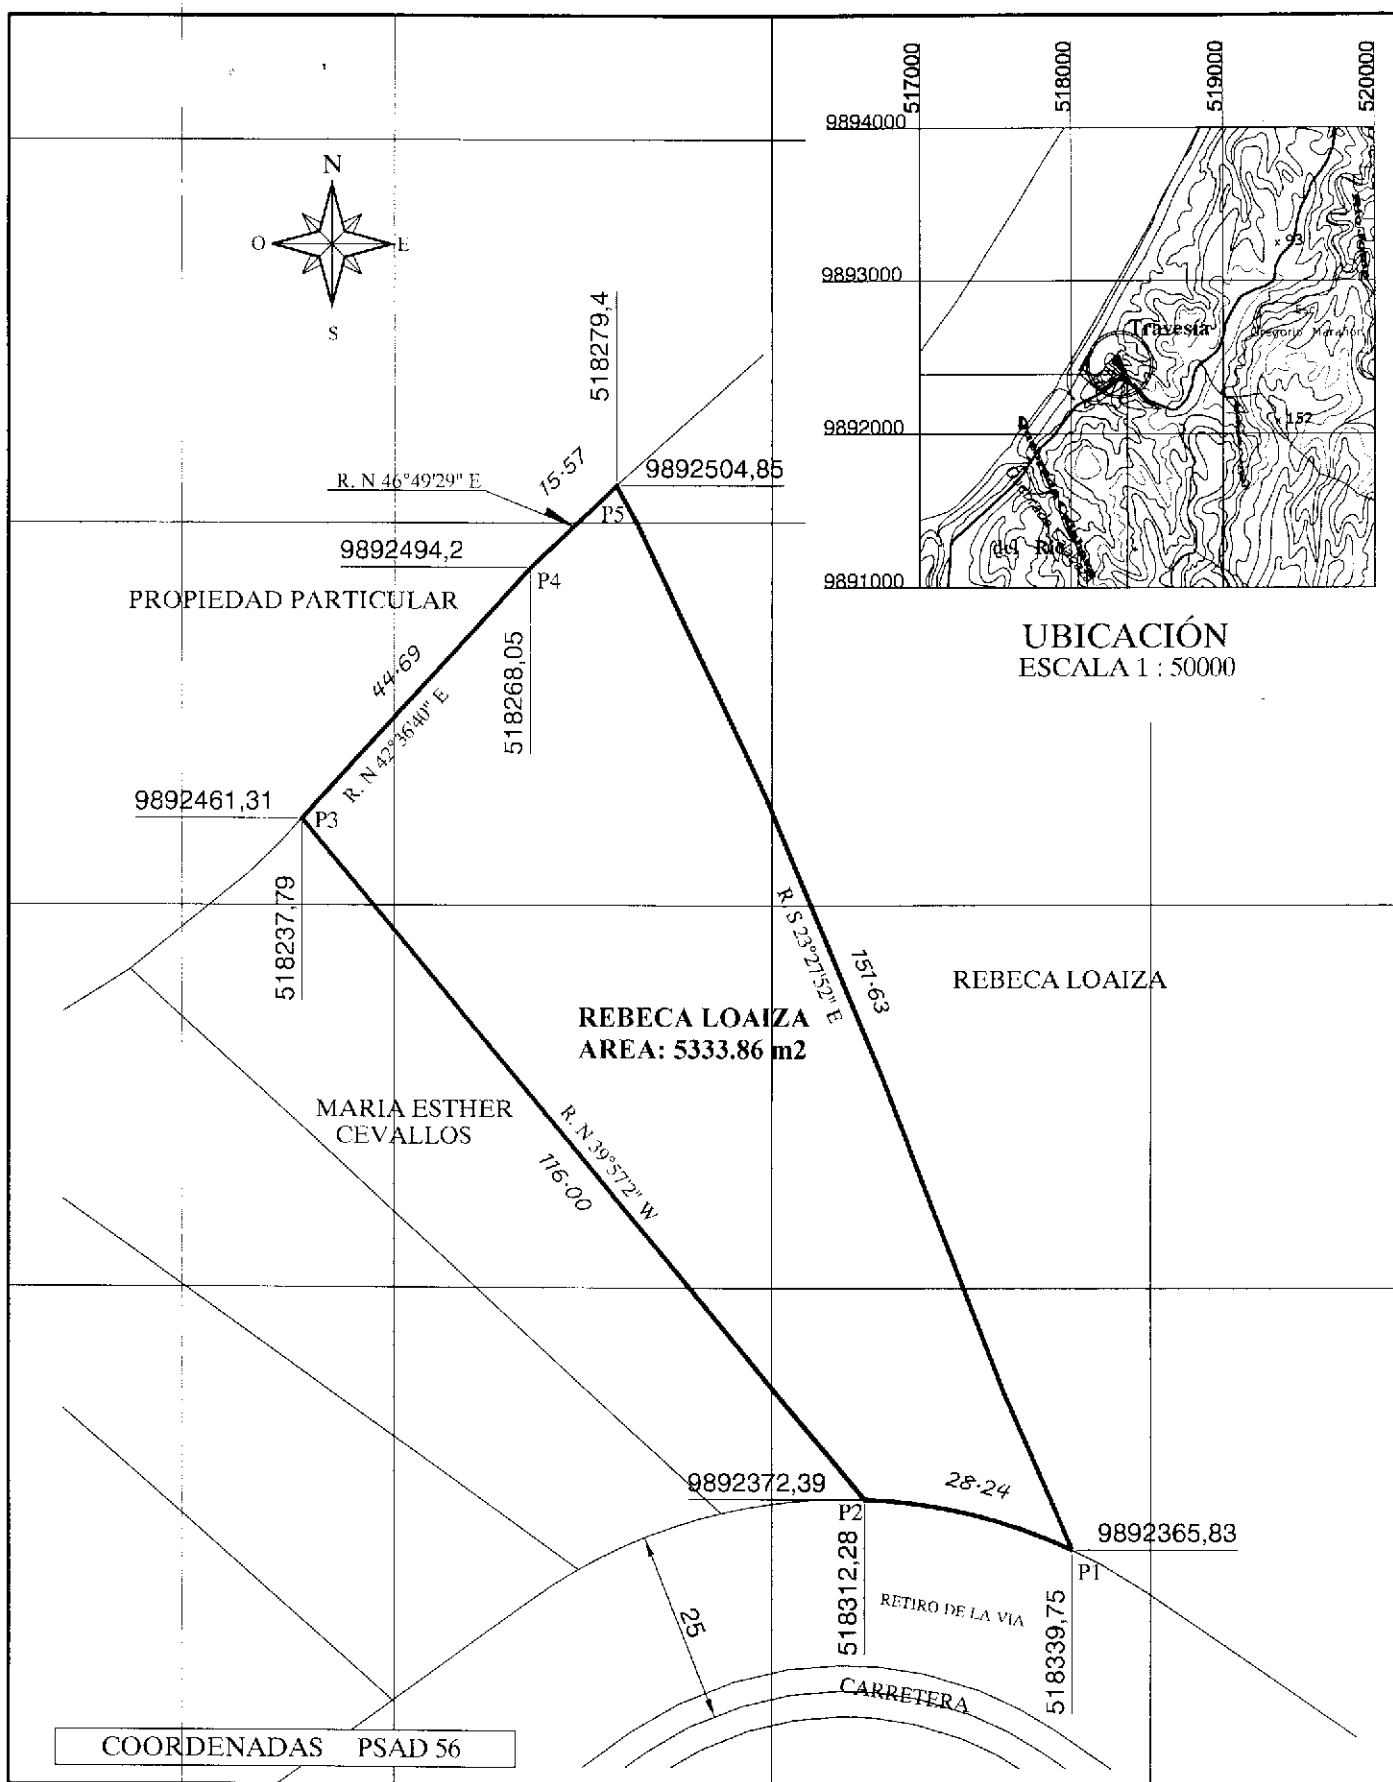

NOMBRE:			
SRA. REBECA EUGENIA LOAIZA SANTANA			
PROVINCIA:	CANTÓN:	PARROQUIA:	TÉCNICO:
MANABÍ	MANTA	SANTA MARIANITA	
SECTOR:	SUPERFICIE INICIAL:	ESCALA:	
SANTA MARIANITA		1 : 1000	
CONTIENE:	FECHA:	FORMATO:	
LEVANTAMIENTO PLANIMETRICO Y UBICACIÓN	AGOSTO 2013	A 4	
TÉCNICO ARQ. ISABEL ESTRADA			

