



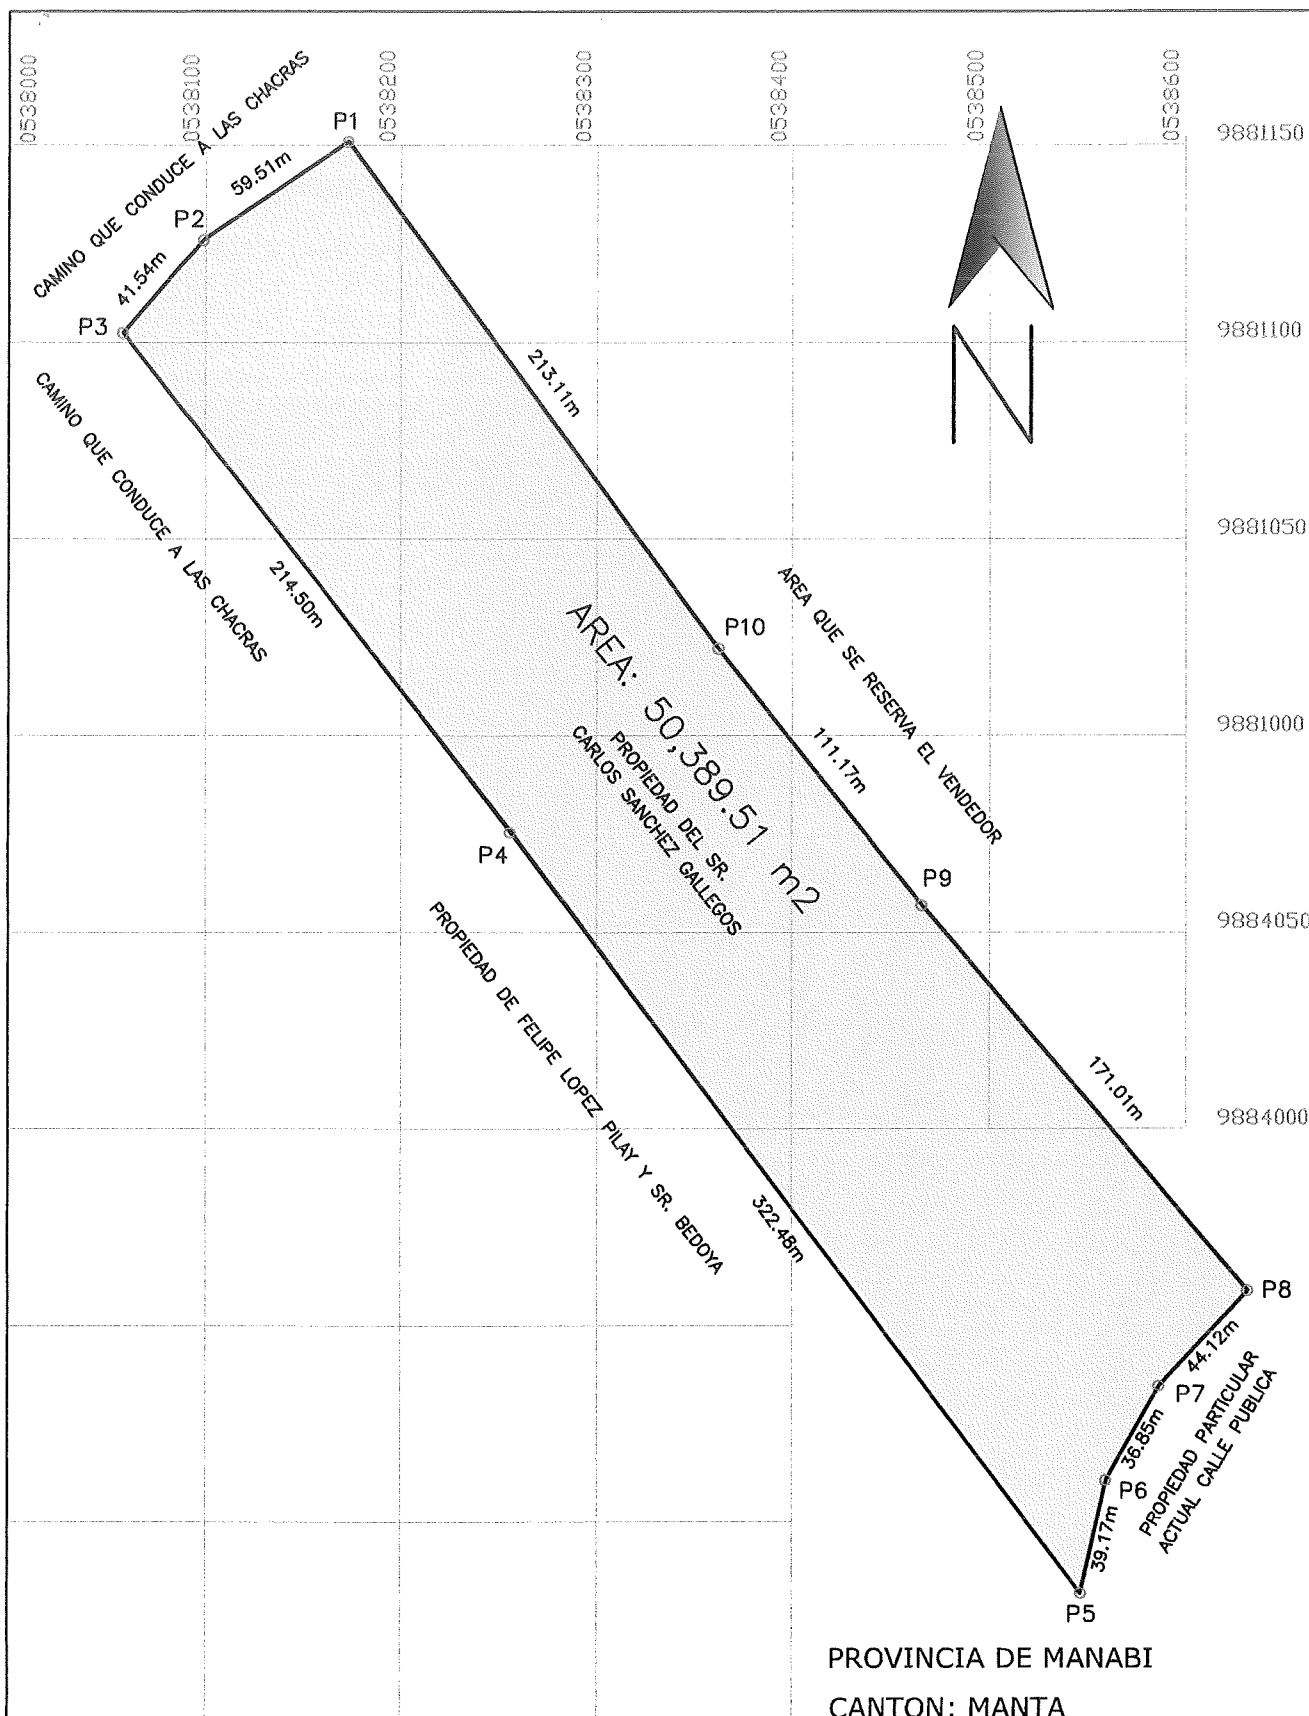

PROVINCIA DE MANABI
CANTON: MANTA
SITIO: LA CERCADA DE MANTA
CODIGO CATASTRAL: 5020185000

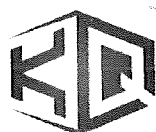

KLEBER QUIJIJE
ARQUITECTO



LEVANTAMIENTO PLANIMETRICO

ESC 1:300

CONTACTO: 0991940721

PROPIETARIOS: CARLOS SANCHEZ	LEVANTAMINETO Y DIBUJO 	ESCALA: Indicadas	LAMINA: 1/2
		FECHA: OCTUBRE / 2021	

ARQ. KLEBER JAVIER QUIJIJE ALVIA
REG. 1016-2015-1360034

Klever Quijiye Alvia
ARQUITECTO
REG. SENESCYT: 1016-15-1360034

OBSERVACIONES:
Levantamiento realizado con:
GPS GARMIN 64S
Formato de posicionamiento UTM
DATUM MAPA WGS-84
ZONA 17 - SUR

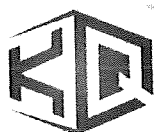


IMAGEN SATELITAL-GOOGLE EARTH

CORDENADAS X - Y

P1	X=527130.3424	Y=9892516.9320
P2	X=527081.0560	Y=9892483.5810
P3	X=527053.9910	Y=9892452.0640
P4	X=527186.0000	Y=9892283.0000
P5	X=527379.3230	Y=9892024.8920
P6	X=527387.9400	Y=9892063.1010
P7	X=527406.1788	Y=9892095.1177
P8	X=527436.1032	Y=9892127.5396
P9	X=527325.8366	Y=9892258.2548
P10	X=527256.7151	Y=9892345.3293
P1	X=527130.3424	Y=9892516.9320

PROVINCIA DE MANABI
CANTON: MANTA
SITIO: LA CERCADA DE MANTA



KLEBER QUIJIJE
ARQUITECTO

ESCALA GRAFICA


0m. 25m. 50m. 75m.



LEVANTAMIENTO PLANIMETRICO

ESC 1:300

CONTACTO: 0991940721

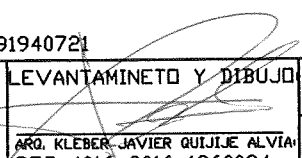PROPIETARIOS: CARLOS SANCHEZ	LEVANTAMINETO Y DIBUJO  ARG. KLEBER JAVIER QUIJIJE ALVIA REG. 1016-2016-1360034	ESCALA: Indicadas	LAMINA: 2/2
		FECHA: OCTUBRE / 2021	


Klever Quijije Alvia
ARQUITECTO

REG. SENESCYT:1016-15-1360034

OBSERVACIONES:


Levantamiento realizado con:
GPS GARMIN 64S
Formato de posicionamiento UTM
DATUM MAPA WGS-84
ZONA 17 - SUR

IMAGENES TOMADA CON EL DRON (PHANTHON 4) PARA UNA MEJOR VISUALIZACION

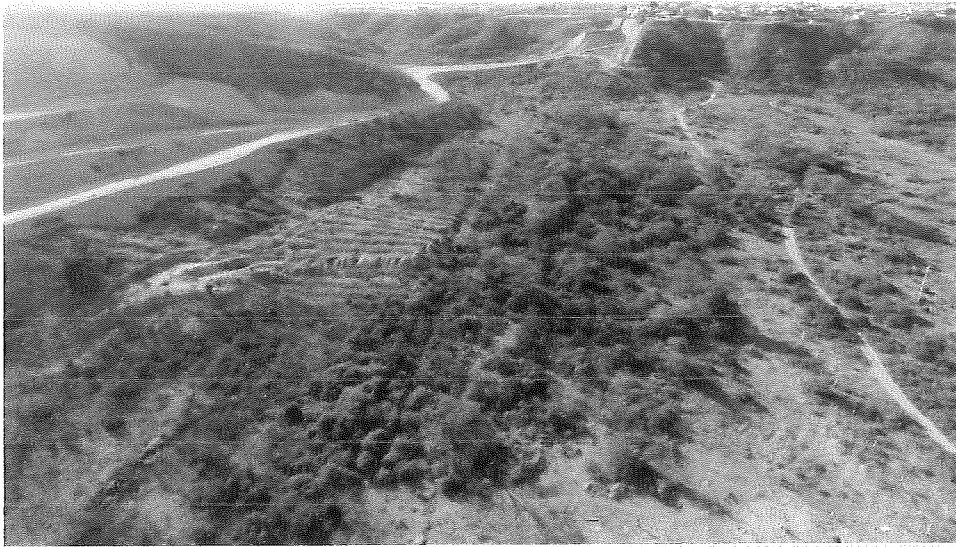

ARQ. KLEBER QUIJIJE
0991940721

IMAGENES TOMADA CON EL DRON (PHANTHON 4) PARA UNA MEJOR VISUALIZACION

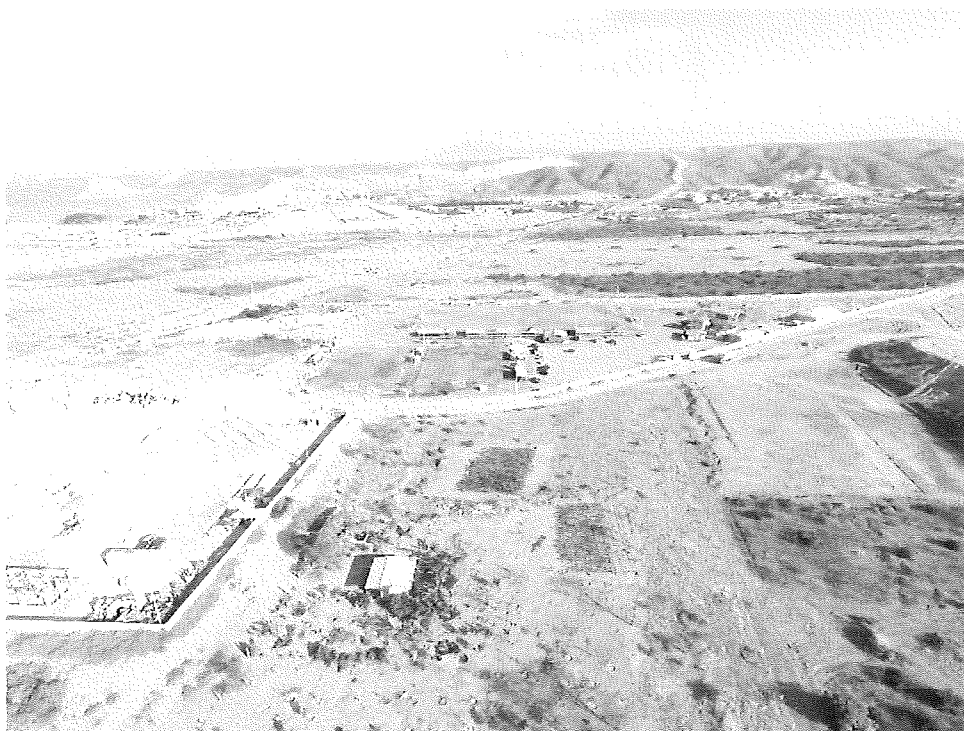

IMAGENES TOMADA CON EL DRON (PHANTHON 4) PARA UNA MEJOR VISUALIZACION



IMAGENES TOMADA CON EL DRON (PHANTHON 4) PARA UNA MEJOR VISUALIZACION

