

10410-07

MUNICIPIO DE MANTA
CATASTRO URBANO

FICHA CATASTRAL PARA INMUEBLES QUE NO

REGISTRAN EN LOS REGISTROS DEL REGISTRO DE PROPIEDAD HORIZONTAL

IDENTIFICACION Y DATOS DE LOCALIZACION

ESTÁ BAJO REGIMEN DE PROPIEDAD HORIZONTAL		☐ NO ☐ SI	
CLAVE CATASTRAL			
1 2 3 4 5 6			
7 8 9 10 11 12			
13 14 15 16 17 18			
1921 1922 1923 1924 1925 1926			

MODO DE PROPIEDAD
1 UN SOLO PROPIETARIO
2 HERENCIA INDIVISA
3 VARIOS PROPIETARIOS

TENENCIA DE LA PROPIEDAD
1 OCUPA SOLO EL PROPIETARIO
2 EN ARRIENDO PARCIAL
3 EN ARRIENDO TOTAL
4 OTROS (ESPECIFIQUE)

DATOS DEL PROPIETARIO

PERSONERIA	APellidos	NOMBRES	CEDULA DE IDENTIDAD O R.U.C.	NOTARIA	TITULO DE PROPIEDAD
	Delgado	Miguel Luciano	180122153-0	10	Partida 384/107
CODIGO					

DATOS DE LA CONSTRUCCION (SOLO BLOQUES TERMINADOS)

ESTRUCTURA	CARGES	MATERIALES (MARQUE UNA SOLA RESPUESTA PARA CADA UNO DE ELLOS)	FINISERIO SUPERIOR TECNICO O SUPERVISOR	INDICADORES GENERALES	AGUA	ELECTRICIDAD	EQUIPO ESPECIAL	ESTADO DE CONSERVACION GENERAL	OBSERVACIONES
(34) (55)	(16)	1 2 3 4 5	1 2 3 4 5	1 2 3 4 5 6 7 8 9	1 2 3 4 5 6 7 8 9	1 2 3 4 5 6 7 8 9	1 2 3 4 5 6 7 8 9	1 2 3 4	(53)
(69) (70)	(71)	1 2 3 4 5	1 2 3 4 5	1 2 3 4 5 6 7 8 9	1 2 3 4 5 6 7 8 9	1 2 3 4 5 6 7 8 9	1 2 3 4 5 6 7 8 9	1 2 3 4	(68)
(84) (85)	(86)	1 2 3 4 5	1 2 3 4 5	1 2 3 4 5 6 7 8 9	1 2 3 4 5 6 7 8 9	1 2 3 4 5 6 7 8 9	1 2 3 4 5 6 7 8 9	1 2 3 4	(83)
(99) (100)	(101)	1 2 3 4 5	1 2 3 4 5	1 2 3 4 5 6 7 8 9	1 2 3 4 5 6 7 8 9	1 2 3 4 5 6 7 8 9	1 2 3 4 5 6 7 8 9	1 2 3 4	(98)
(114) (115)	(116)	1 2 3 4 5	1 2 3 4 5	1 2 3 4 5 6 7 8 9	1 2 3 4 5 6 7 8 9	1 2 3 4 5 6 7 8 9	1 2 3 4 5 6 7 8 9	1 2 3 4	(113)
(129) (130)	(131)	1 2 3 4 5	1 2 3 4 5	1 2 3 4 5 6 7 8 9	1 2 3 4 5 6 7 8 9	1 2 3 4 5 6 7 8 9	1 2 3 4 5 6 7 8 9	1 2 3 4	(128)
(144) (145)	(146)	1 2 3 4 5	1 2 3 4 5	1 2 3 4 5 6 7 8 9	1 2 3 4 5 6 7 8 9	1 2 3 4 5 6 7 8 9	1 2 3 4 5 6 7 8 9	1 2 3 4	(143)
(159) (160)	(161)	1 2 3 4 5	1 2 3 4 5	1 2 3 4 5 6 7 8 9	1 2 3 4 5 6 7 8 9	1 2 3 4 5 6 7 8 9	1 2 3 4 5 6 7 8 9	1 2 3 4	(158)
(174) (175)	(176)	1 2 3 4 5	1 2 3 4 5	1 2 3 4 5 6 7 8 9	1 2 3 4 5 6 7 8 9	1 2 3 4 5 6 7 8 9	1 2 3 4 5 6 7 8 9	1 2 3 4	(173)
(189) (190)	(191)	1 2 3 4 5	1 2 3 4 5	1 2 3 4 5 6 7 8 9	1 2 3 4 5 6 7 8 9	1 2 3 4 5 6 7 8 9	1 2 3 4 5 6 7 8 9	1 2 3 4	(188)
(204) (205)	(206)	1 2 3 4 5	1 2 3 4 5	1 2 3 4 5 6 7 8 9	1 2 3 4 5 6 7 8 9	1 2 3 4 5 6 7 8 9	1 2 3 4 5 6 7 8 9	1 2 3 4	(203)
(219) (220)	(221)	1 2 3 4 5	1 2 3 4 5	1 2 3 4 5 6 7 8 9	1 2 3 4 5 6 7 8 9	1 2 3 4 5 6 7 8 9	1 2 3 4 5 6 7 8 9	1 2 3 4	(218)
(234) (235)	(236)	1 2 3 4 5	1 2 3 4 5	1 2 3 4 5 6 7 8 9	1 2 3 4 5 6 7 8 9	1 2 3 4 5 6 7 8 9	1 2 3 4 5 6 7 8 9	1 2 3 4	(233)
(249) (250)	(251)	1 2 3 4 5	1 2 3 4 5	1 2 3 4 5 6 7 8 9	1 2 3 4 5 6 7 8 9	1 2 3 4 5 6 7 8 9	1 2 3 4 5 6 7 8 9	1 2 3 4	(248)
(264) (265)	(266)	1 2 3 4 5	1 2 3 4 5	1 2 3 4 5 6 7 8 9	1 2 3 4 5 6 7 8 9	1 2 3 4 5 6 7 8 9	1 2 3 4 5 6 7 8 9	1 2 3 4	(263)
(279) (280)	(281)	1 2 3 4 5	1 2 3 4 5	1 2 3 4 5 6 7 8 9	1 2 3 4 5 6 7 8 9	1 2 3 4 5 6 7 8 9	1 2 3 4 5 6 7 8 9	1 2 3 4	(278)

AVALLIO TOTAL DE LA PROPIEDAD (sin centavos)

FECHA	NOMBRE DEL EMPADRONADOR	FIRMA	FECHA	NOMBRE DEL REVISOR DE CAMPO	FIRMA
FECHA	NOMBRE DEL SUPERVISOR	FIRMA	FECHA	NOMBRE DEL SUPERVISOR DE OFICINA	FIRMA

AVALLIO DE LA PROPIEDAD (sin centavos)

FECHA	NOMBRE DEL SUPERVISOR	FIRMA	FECHA	NOMBRE DEL SUPERVISOR DE OFICINA	FIRMA
-------	-----------------------	-------	-------	----------------------------------	-------

VALOR DE LA CONSTRUCCION

FECHA	NOMBRE DEL SUPERVISOR	FIRMA	FECHA	NOMBRE DEL SUPERVISOR DE OFICINA	FIRMA
-------	-----------------------	-------	-------	----------------------------------	-------

OBSERVACIONES:



REPUBLICA DEL ECUADOR

NOTARIA PUBLICA CUARTA
DEL
CANTON MANTA

TESTIMONIO DE ESCRITURA

De COMPRAVENTA.-

Otorgada por EL SEÑOR INGENIERO LUCIANO DELGADO VELEZ Y SEÑORA GLORIA.-
DEL PILAR SANZ LOOR.-

A favor de LA COMPAÑIA DE TRANSPORTE DE CARGA CIUDAD RODRIGO C.A.-

Cuantía USD \$ 798.36.-

Autorizado por la Notaria
ABG. ELSYE CEDEÑO MENÉNDEZ

Registro PRIMERO **No.** 2.730

Manta, a 22 **de** MAYO **de** 2012


COPIA

NUMERO : (2.730)

 COMPRAVENTA: OTORGA EL SEÑOR: INGENIERO
LUCIANO DELGADO VÉLEZ Y SEÑORA GLORIA DEL PILAR
SANZ LOOR; A FAVOR DE LA COMPAÑIA DE TRANSPORTE
DE CARGA "CIUDAD RODRIGO" COMPAÑIA ANÓNIMA.-

CUANTIA : USD \$ 798.36

En la ciudad de San Pablo de Manta, cabecera del cantón Manta, Provincia de Manabí, República del Ecuador, hoy día martes veintidós de mayo del año dos mil doce, ante mí, **ABOGADA ELSYE CEDEÑO MENÉNDEZ**, Notaria Encargada de la Notaria Pública Cuarta del cantón Manta, mediante Acción de Personal No. 128-UP-CJM-12-CC, otorgada por la Dirección Provincial del Consejo de la Judicatura de Manabí, comparecen y declaran, por una parte, en calidad de "VENDEDORES", el señor Ingeniero LUCIANO DELGADO VÉLEZ, por sus propios y personales derechos, y por los derechos que representa como Apoderado de la señora GLORIA DEL PILAR SANZ LOOR, según consta del Poder que se adjunta como habilitante, a quien de conocer doy fe en virtud de haberme exhibido la cédula de ciudadanía que corresponde al número uno tres cero uno siete nueve uno dos tres guión cero, cuya copia debidamente certificada por mí se agrega a esta escritura. El Vendedor es de nacionalidad ecuatoriana, mayor de edad, de estado civil casado, domiciliado en esta ciudad de Manta; Y, por otra parte, en calidad de "COMPRADORA", la Compañía de Transporte de Carga "CIUDAD RODRIGO" Compañía Anónima, debidamente representada por el señor ROBERT MAGNO VÉLEZ BARBERÁN, por los derechos que

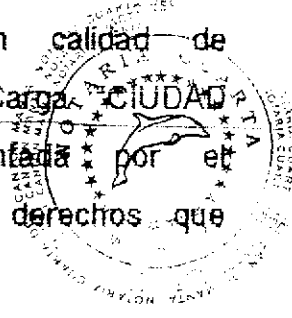


NOTARIA PÚBLICA CUARTA
Manta - Manabí

se le faculta en calidad de Gerente General y como tal Representante Legal de la indicada compañía, como lo acredita con el nombramiento que justifica su personería y que debidamente certificado por mí se incorpora como habilitante a esta escritura. El Representante Legal es de nacionalidad ecuatoriana, mayor de edad, de estado civil casado, domiciliado en esta ciudad de Manta. Advertidos que fueron los comparecientes por mí el Notario, de los efectos y resultados de esta escritura, así como examinados que fueron en forma aislada y separada, de que comparecen al otorgamiento de esta escritura de **COMPRAVENTA**, sin coacción, amenazas, temor reverencial ni promesa o seducción, me piden que eleve a categoría de Escritura Pública, el texto de la minuta, cuyo tenor literario es como sigue: **SEÑOR NOTARIO.-** En el Registro de Escrituras Públicas a su cargo, sírvase usted incluir una de **COMPRAVENTA**, al tenor y contenido siguientes: **PRIMERA : INTERVINIENTES.-** Intervienen al otorgamiento y suscripción del presente contrato, por una parte, el señor Ingeniero **LUCIANO DELGADO VÉLEZ**, por sus propios y personales derechos, y por los derechos que representa como Apoderado de la señora **GLORIA DEL PILAR SANZ LOOR**, según consta del Poder que se adjunta como habilitante, a quien se le denominará "VENDEDORES"; y, por otra parte, el señor **ROBERT MAGNO VÉLEZ BARBERÁN**, Gerente General y como tal Representante Legal de la Compañía de Transporte de Carga "CIUDAD RODRIGO" Compañía Anónima, como lo acredita con el nombramiento que justifica su personería y que se incorpora a esta escritura como documento habilitante, a quien se le denominará "LA COMPAÑÍA COMPRADORA". Los comparecientes son ciudadanos ecuatorianos, mayores de edad, hábiles y capaces de contratar y obligarse, tal como en derecho se requiere para esta clase de actos.

NOTARÍA PÚBLICA CUARTA
Manta - Manabí

escritura. **TERCERA: DE LA VENTA.-** Con los antecedentes expuestos y mediante el presente contrato, el señor Ingeniero LUCIANO DELGADO VÉLEZ, por sus propios derechos y sin la comparecencia de su actual cónyuge por cuanto lo ha venderse fue adquirido en su anterior compromiso matrimonial, vende, cede y transfiere a la Compañía de Transportes de Carga "CIUDAD RODRIGO" Compañía Anónima, quien a través de su Representante Legal, compra, adquiere y acepta, un lote de terreno desmembrado del adquirido en mayor extensión, signado como lote número CUATRO, ubicado en la carretera que conduce a San Lorenzo, sitio "Piedra Gorda" de la parroquia rural San Lorenzo del cantón Manta, comprendido dentro de las siguientes medidas y linderos: **FRENTE (ESTE):** Veintidós metros cuarenta centímetros con carretera; **ATRÁS (OESTE):** Veintitrés metros con camino público; **COSTADO DERECHO (SUR):** en sesenta y ocho metros cincuenta y dos centímetros con Luciano Delgado Vélez; y, **COSTADO IZQUIERDO (NORTE):** Setenta y dos metros noventa centímetros con herederos Montalván. Teniendo una superficie total de MIL QUINIENTOS NOVENTA Y SEIS METROS CUADRADOS SETENTA Y DOS CENTÍMETROS CUADRADOS. **CUARTA : PRECIO.-** El precio pactado y que las partes lo consideran justo es de **SETECIENTOS NOVENTA Y OCHO DOLARES CON TREINTA Y SEIS CENTAVOS DE DÓLAR** valor que el Representante Legal de la Compañía Compradora ha entregado al Vendedor, quien declara haberlo recibido al contado, en dinero efectivo, a su entera satisfacción y sin tener en lo posterior ningún reclamo que hacer por tal concepto, renunciando inclusive a la acción por lesión enorme. **QUINTA : DEL SANEAMIENTO.-** La venta de este bien inmueble se hace como cuerpo cierto y en el estado en que actualmente se encuentra la propiedad vendida, en todos sus derechos, usos, costumbres, servidumbres activas

NOTARIA PUBLICA CUARTA
Manta - Manabí

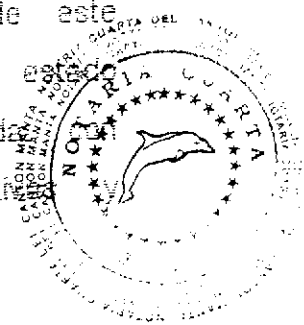


SEGUNDA: ANTECEDENTES.- a) Declara el Vendedor, ser dueño y propietario de un lote de terreno ubicado en el sitio "Piedra Gorda" de la parroquia rural San Lorenzo, jurisdicción del cantón Manta, comprendido dentro de las siguientes medidas y linderos: FRENTE (ESTE): en treinta y siete metros veinticinco centímetros y lindera con carretera; ATRÁS (OESTE), en treinta y ocho metros veinticinco centímetros y lindera con camino público; COSTADO DERECHO (SUR), en setenta y siete metros setenta y tres centímetros y lindera con propiedad del señor Ramón Roberto Ferrín Villegas; y, COSTADO IZQUIERDO (NORTE), en ochenta y cinco metros y lindera con propiedad de los herederos Montalván. Teniendo una superficie total de TRES MIL CINCO METROS CUADRADOS CON CUARENTA Y SEIS CENTÍMETROS CUADRADOS. b) Este predio fue adquirido por el vendedor, a través de la Escritura Pública de Subdivisión, celebrada entre los señores: Ramón Roberto Ferrín Villegas, Rolando Araldo Vélez Murillo y Eduardo Guillermo Torres Peñaherrera, autorizada en la Notaría Cuarta del cantón Manta, con fecha veintiocho de mayo del año dos mil siete, inscrita en el Registro de la Propiedad del cantón Manta, en el treinta de diciembre del año dos mil ocho.- c) A su vez, el Ingeniero Luciano Delgado Vélez, conjuntamente con el Arquitecto Ramón Roberto Ferrín Villegas e Ingeniero Rolando Araldo Vélez Murillo, por compra que hicieron a los cónyuges Don Virgilio López Conforme y Doña María Silva Pilligua Reyes, según consta de la Escritura Pública de Compraventa, celebrada en la Notaría Cuarta del cantón Manta, con fecha veintiocho de mayo del año dos mil uno, inscrita en la Registraduría de la Propiedad del cantón Manta, en junio diecinueve del año dos mil uno. A la presente fecha este predio se encuentra libre de gravámenes y prohibiciones como se justifica con los documentos que forman parte de esta


y
ra
ón
s:
y
as.
O
es
in
co
n.
OS
OS
a
os
ez
la
vo
ad
nil
z,
e
a
va
de
ta,
la
rio
ste
se
ta

pasivas, y sin ninguna limitación del dominio que pueda obstaculizar el libre ejercicio del mismo por parte de la compañía adquiriente. Sin perjuicio de lo anterior, el Vendedor, se obliga al saneamiento por los vicios redhibitorios y por la evicción de ley. **SEXTA : DECLARACIONES.-** Las partes contratantes declaran bajo la gravedad del juramento y atendiendo el principio de la buena fe en los negocios, que tanto los valores y el bien inmueble que se intercambian con motivo del presente contrato, tienen un origen y un destino que, de ninguna manera se relacionan con el cultivo, producción, fabricación, almacenamiento, transporte o tráfico ilícito de sustancias estupefacientes o psicotrópicas. Asimismo, las partes se autorizan reciprocamente para que, en caso de investigaciones relacionadas con las actividades antes mencionadas, puedan proporcionar a las autoridades judiciales o administrativas competentes, toda la información que ellas requieran sobre la presente transacción.- **SÉPTIMA: DOMICILIO.-** Las partes contratantes fijan su domicilio en la ciudad de Manta, por los efectos legales que pudieren derivarse del presente contrato. **OCTAVA: AUTORIZACION PARA INSCRIBIR.-** El Vendedor faculta al Representante Legal de la Compañía de Transporte de Carga "CIUDAD RODRIGO" Compañía Anónima, para requerir del señor Registrador de la Propiedad del cantón Manta, las inscripciones y anotaciones que por Ley corresponden. **LAS DE ESTILO.-** Usted Señor Notario, se servirá incluir las demás cláusulas de estilo que fueren necesarias para la perfecta validez de este instrumento, como es la voluntad de sus suscriptores. Hasta aquí la minuta que junto con los documentos anexos y habilitantes que se incorpora queda elevada a escritura pública con todo el valor legal, y que, los comparecientes aceptan en todas y cada una de sus partes, minuta que está firmada por el Abogado ROCIO CUSZCO DE RIVADENEIRA, matricula


Altes
Notario
Manta
Cantón Manta
Provincia de Manabí

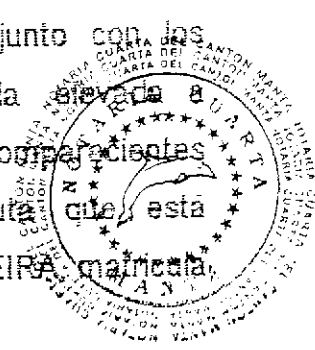


número : Mil trescientos sesenta y nueve. Colegio de Abogados de Manabí, para la celebración de la presente escritura se observaron los preceptos y requisitos previstos en la ley notarial; y, leída que les fue a los comparecientes por mi el notario, se ratifican y firman conmigo en unidad de acto quedando incorporada en el protocolo de esta notaria, de todo cuanto DOY FE.- *af*

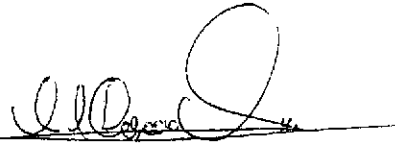


Ing. LUCIANO DELGADO VELEZ
C.C. No. 130179123-0

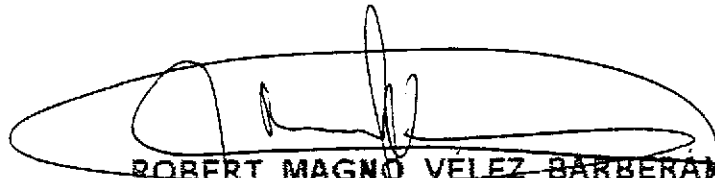

ROBERT MAGNO VELEZ BARBERAN
COMPAÑIA DE TRANSPORTE DE CARGA "CIUDAD RODRIGO" C.A.
Gerente General

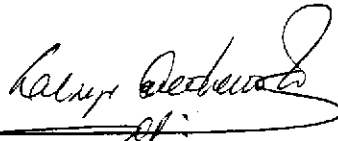

LA NOTARIA (E).- *af*

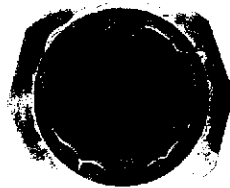

les.....

Nueve mil quinientos sesenta y tres



NUMERO : (908)


PODER ESPECIAL: OTORGA LA SEÑORA GLORIA DEL
PILAR SANZ LOOR: A FAVOR DEL SEÑOR INGENIERO
LUCIANO DELGADO VELEZ.-

CUANTIA : INDETERMINADA

En la ciudad de San Pablo de Manta, cabecera del cantón Manta, Provincia de Manabí, República del Ecuador, hoy día martes veinte de marzo del año dos mil siete, ante mí, Doctor SIMÓN ZAMBRANO VINCES, Notario Público Cuarto del cantón Manta, comparece y declara, en calidad de "MANDANTE o PODERDANTE, la señora GLORIA DEL PILAR SANZ LOOR, por sus propios y personales derechos, a quien de conocer doy fe en virtud de haberme exhibido la cédula de ciudadanía que corresponde al número uno tres cero tres cuatro cero dos uno seis guión seis, cuya copia fotostática debidamente certificada por mí, agrego a esta escritura. La Poderdante es de nacionalidad ecuatoriana, mayor de edad, de estado civil divorciada, dedicada a las actividades particulares, domiciliada en esta ciudad de Manta. Advertida que fue la compareciente por mí, el Notario de los efectos y resultados de esta escritura de PODER ESPECIAL, así como examinada fue en forma aislada y separada, de que comparece al otorgamiento de esta escritura, sin coacción, amenazas, temor reverencial ni promesa o estorsión, me pide que eleve a escritura pública el texto de la escritura, cuyo tenor literario es como sigue: SEÑOR NOTARIO, En mi calidad de Notario de Escrituras Públicas a su cargo, sirvase insertar esta de PODER ESPECIAL, contenida al tenor de las siguientes cláusulas:


Gloria del Pilar

Ab. Elsy Cedeno Menéndez
Notaria Pública Cuarta Encargada
Manta - Ecuador

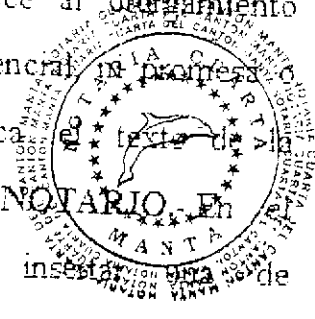

PRIMERA : INTERVENIENTE.- Interviene, otorga y suscribe el presente Poder Especial, la señora GLORIA DEL PILAR SANZ LOOR, por sus propios derechos, a quien en lo posterior se denominará MANDANTE o PODERDANTE. La compareciente declara ser ecuatoriana, mayor de edad, divorciada, legalmente capaz para contratar y obligarse. SEGUNDA: ANTECEDENTES.- La Mandante declara que dentro de la sociedad conyugal que formó con el señor Ingeniero LUCIANO DELGADO VÉLEZ, adquirieron un predio ubicado en el sitio denominado "Piedra Gorda" de la parroquia rural San Lorenzo, jurisdicción del cantón Manta, predio que va a ser objeto de subdivisión y posteriormente de venta. TERCERA: OBJETO DEL PODER.- Con tales antecedentes, la MANDANTE, la señora GLORIA DEL PILAR SANZ LOOR, por sus propios derechos y mediante el presente instrumento, confiere Poder Especial, amplio y suficiente cual en derecho se requiere a favor del señor Ingeniero LUCIANO DELGADO VÉLEZ, portador de la cédula de ciudadanía número uno tres cero uno siete nueve uno dos tres guión cero, para que en su nombre y representación realice los siguientes actos: a) Administre en forma general el bien inmueble mencionado en la cláusula de los antecedentes, comparezca ante el Ilustre Municipio de Manta, Empresa Eléctrica (EMELMANARI), empresa de agua potable - EAPAM; empresa de telefonía Pacifictel, etcétera; pudiendo suscribir contratos con tales entidades, sea para solicitar servicios básicos como también para realizar peticiones que tengan relación con el bien inmueble en referencia; pague impuestos cuando fuere del caso, realice cualquier trámite en otras entidades públicas o privadas referente al mismo bien inmueble. b) Suscriba Escrituras Públicas de Aceptación, Aclaración, Rectificación, Partición, Subdivisión, y otras referentes al mismo bien inmueble; y autorice la inscripción de las mismas en el registro

Abrev mil quarenta y cuatro

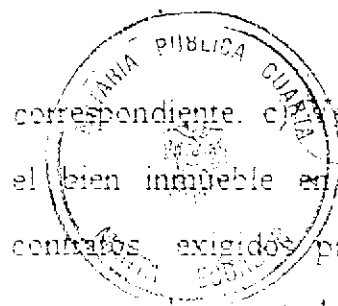


esente
r sus
ANTE
or de
NDA:
ciudad
ELEZ,
da" de
predio
venta.
es, la
por sus
e Poder
ivor del
dula de
es guión
guientes
do en la
cipio- de
otable -
suscribir
os como
el bien
o, realice
al mismo
claración
mo bien
registr

correspondiente. c) Vende, done, permute, ceda, hipoteque, dé en anticresis, el bien inmueble en referencia, facultándolo para que suscriba todos los contratos exigidos para el efecto; en fin el Mandatario queda facultado para realizar todo acto o contrato permitido por la legislación ecuatoriana, de tal forma que la ausencia de la Poderdante no constituya obstáculo alguno para el fiel cumplimiento del mandato conferido. d) Se le confiere al Mandatario, la facultad de contratar los servicios de un profesional del Derecho, a efectos de Procuración Judicial, otorgándole al citado profesional las prerrogativas determinadas para los Procuradores en los artículos treinta y ocho y siguientes del Código de Procedimiento Civil, incluyendo las establecidas en el Artículo cuarenta y cuatro del mismo cuerpo legal, que de por sí requieren de cláusula especial; de tal forma que la falta de autorización expresa no constituya obstáculo alguno para que se cumpla a cabalidad este poder. e) Igualmente queda facultado el Mandatario para que en cualquiera de los casos señalados y con el patrocinio del profesional del derecho, presente desahucios, desalojos, suscriba demandas, concorra a todos los actos procesales a que hubiere lugar, audiencias, diligencias, actos preparatorios, etcétera; reconozca firmas y rubricas de la Mandante, en fin queda ampliamente facultado para suscribir los documentos necesarios para cumplir a cabalidad con su mandato. LA DE ESTILO.-

señor Notario, se dignará agregar las demás cláusulas de estilo plena validez de este Poder Especial, como es la voluntad de la Mandante. (Firmado) ABOGADO WILSON ZAMBRANO BERNAL
número: Dos mil uno. COLEGIO DE ABOGADOS DE
Hasta aquí la minuta que el compareciente ha
complementada con su documento habilitante, queda constituida en
Escritura Pública conforme a Derecho. I. leída que fue enteramente

Quinto
45. El Sr. Celso Méndez
Notario Pública Cuarta Encargada
Manabí - Ecuador

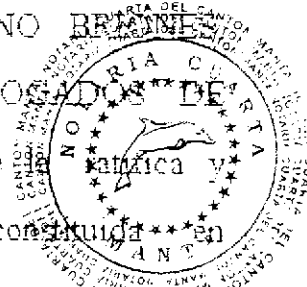

esta Escritura en alta y clara voz por mí, la aprueba y firma.
Se cumplieron los preceptos legales, se procedió en unidad de acto.
DOY FE. - *Y*


Gloria Sanz L.
GLORIA DEL PILAR SANZ LOOR
C.C. No. 130340216-6

[Signature]
EL NOTARIO -

Nueve mil quinientos veintitres

firma.

acio.

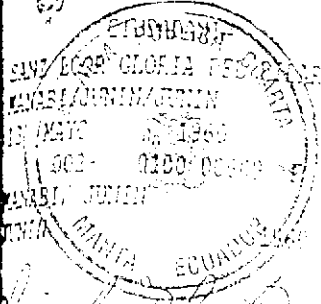

180140216-6



EQUATORIANA***** V4333V44-2
CASADO LUCIANO DELSADO VELEZ
SECUNDARIA QUERACER. DOMESTICOS
GONZALO SANZ
FLORINDA LOOR
PORTOVIEJO 21/11/2003
21/11/2015


REN 0230155



Alpe
Ab. Lysé Ceueno Menéndez
Notaria Pública Cuarta Encargada
Manta - Ecuador




DOY FE: Que la escritura de PODER ESPECIAL, otorgada por LA SEÑORA GLORIA DEL PILAR SANZ LOOR A FAVOR DEL SEÑOR INGENIERO LUCIANO DELGADO VELEZ, fue celebrada ante el Doctor SIMON ZAMBRANO VINCES, Ex - Notario Público Cuarto del cantón Manta, con fecha 20 de Marzo del 2.007.- y en fe de ello confiero este CUARTO TESTIMONIO, en número de tres fojas útiles al anverso y reverso, selladas y firmadas en la ciudad de Manta hoy veintiuno de mayo del año dos mil doce.- LA NOTARIA (E).- *ef*

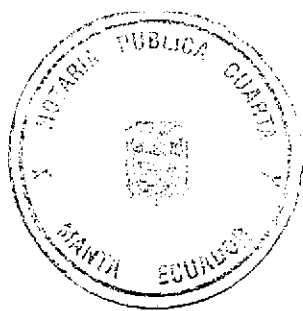

Elsye Cedeño Menéndez
Ab. Elsy Cedeño Menéndez
Notaria Pública Cuarta Encargada
Manta - Ecuador

DOY FE: Que la escritura pública de PODER ESPECIAL, otorgada por LA SEÑORA GLORIA DEL PILAR SANZ LOOR A FAVOR DEL SEÑOR INGENIERO LUCIANO DELGADO VELEZ, fue celebrada ante el Doctor SIMON ZAMBRANO VINCES, Ex - Notario Público Cuarto del cantón Manta, con fecha 20 de Marzo del 2.007, hasta la presente fecha no ha sido revocado ni total ni parcialmente, por lo tanto sigue en plena vigencia; Así consta en los archivos de esta Notaria. Manta a los 21 días del mes de mayo del 2012.- LA NOTARIA (E).- *ef*

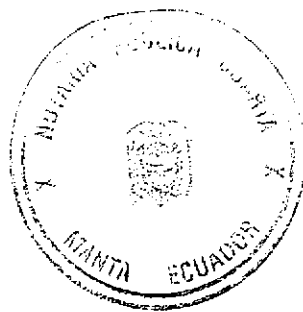

Elsye Cedeño Menéndez
Ab. Elsy Cedeño Menéndez
Notaria Pública Cuarta Encargada
Manta - Ecuador



I. Municipalidad de Manta

Dirección de Planeamiento Urbano

Valor \$1.00

0036726


AUTORIZACIÓN

Nº. 136-0922

La Dirección de Planeamiento Urbano autoriza a la **COMPAÑÍA DE TRANSPORTES CIUDAD RODRIGO** para que celebre **ESCRITURA DE COMPRAVENTA** de un terreno propiedad de Delgado Vélez Luciano, ubicado en la carretera a San Lorenzo Sitio Piedra Gorda de la Parroquia Rural San Lorenzo del Cantón Manta con las siguientes medidas y linderos:


Por el frente (Este):	22.40m con carretera.
Por atrás (Oeste):	23.00m con camino público.
Costado derecho (Sur):	68.52m con Luciano Delgado Vélez.
Costado izquierdo (Norte):	72.90m con herederos Montalván.
Área total:	1.596,72m ²


Manta, mayo 15 de 2012

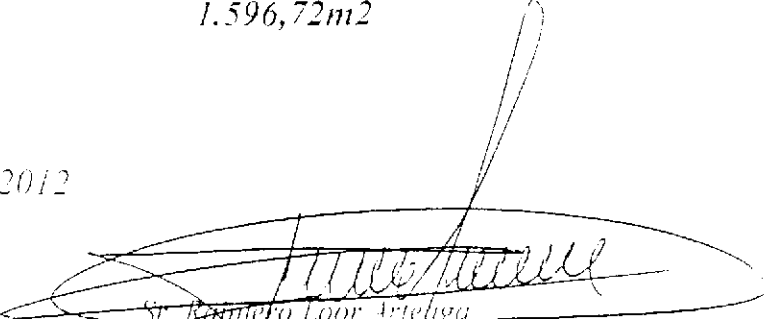
St. Ramiro Loor Arteaga
DIRECCIÓN DE PLANEAMIENTO URBANO
ÁREA DE CONTROL URBANO

El presente documento se emite de acuerdo a la documentación requerida para el trámite y a inspección en el lugar que indica de buena fe el solicitante, por lo cual salvamos error u omisión, eximiendo de responsabilidad al certificante, si se comprobare que se han presentado datos falsos, o representaciones gráficas erróneas, en las solicitudes correspondientes.

Q.B.G.

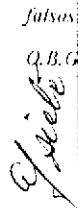
Ab. Elsy Celedón Menéndez
Notaria Pública Cuarta Enciclopedia
Manta - Ecuador

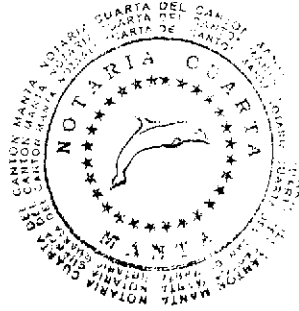

No. 0136-0922

APROBACIÓN DE SUBDIVISIÓN

Esta Dirección aprueba la subdivisión de terreno, propiedad del señor DELGADO VELEZ LUCIANO, ubicado en la carretera a San Lorenzo Sitio Piedra Gorda de la Parroquia Rural San Lorenzo del Cantón Manta, Clave Catastral = 6050108000, el mismo que posee un área total de 3.005,46m².

AREA TOTAL SEGUN ESCRITURA: 3.005,46m², (Escritura inscrita el 19 de junio de 2.001 y autorizada por la Notaría Cuarta del Cantón Manta el 28 de mayo de 2.001).

Por el frente (Este): 37,25m con carretera.
Por atrás (Oeste): 38,00m con camino público.
Costado derecho (Sur): 77,73m con Ramón Ferrín Villegas.
Costado izquierdo (Norte): 85,00m con herederos Montalván.
Área total: 3.005,46m²

AREA A DESMEMBRAR A FAVOR DE CIA. DE TRANSPORTE CIUDAD RODRIGO: 1.596,72m²

Por el frente (Este): 22,40m con carretera.
Por atrás (Oeste): 23,00m con camino público.
Costado derecho (Sur): 68,52m con Luciano Delgado Vélez.
Costado izquierdo (Norte): 72,90m con herederos Montalván.
Área total: 1.596,72m²


AREA REMANENTE A FAVOR DE DELGADO VELEZ LUCIANO: 1.000,41m²

AREA SOBRANTE POR DERECHO DE VIA: 408,33m²

NOTA:

- No existe sobre posición ni afectación al Plan Regulador
- De acuerdo al informe de Regulación Urbana la norma mínima de superficie es de 200m².
- De acuerdo al Memorando No.0219-D.WRM-DFS-12 de la Dirección de Avalúos y Catastros, "no existe ningún inconveniente hasta la presente fecha para realizar el remite solicitado por el propietario en su dependencia".

Manta, mayo 14 de 2012

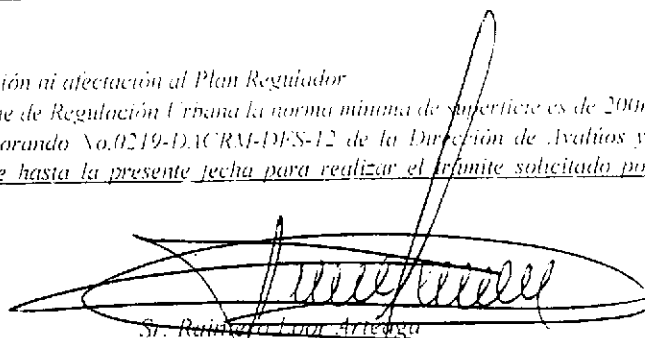
Sr. Raúl Lora Arteaga
DIRECCIÓN DE PLANEAMIENTO URBANO
ÁREA DE CONTROL URBANO

El presente documento se emite de acuerdo a la documentación requerida para el trámite y a inspección en el lugar que indica de buena fe el solicitante, por lo cual salvamos error u omisión, eximidos de responsabilidad al certificante, si se comprobare que se han presentado datos falsos o representaciones gráficas erróneas, en las solicitudes correspondientes.
O.B.G.

510892,46

152

ETAI
LU
IÓN
M
CIA

IZADO
MANTA
URBANO
URBANO

136-0922

LGADO
da de la
el mismo

lunio de
D.



DRIGO:

00,41m²

48,33m²

no existe
rio en su

el solo name
representacion

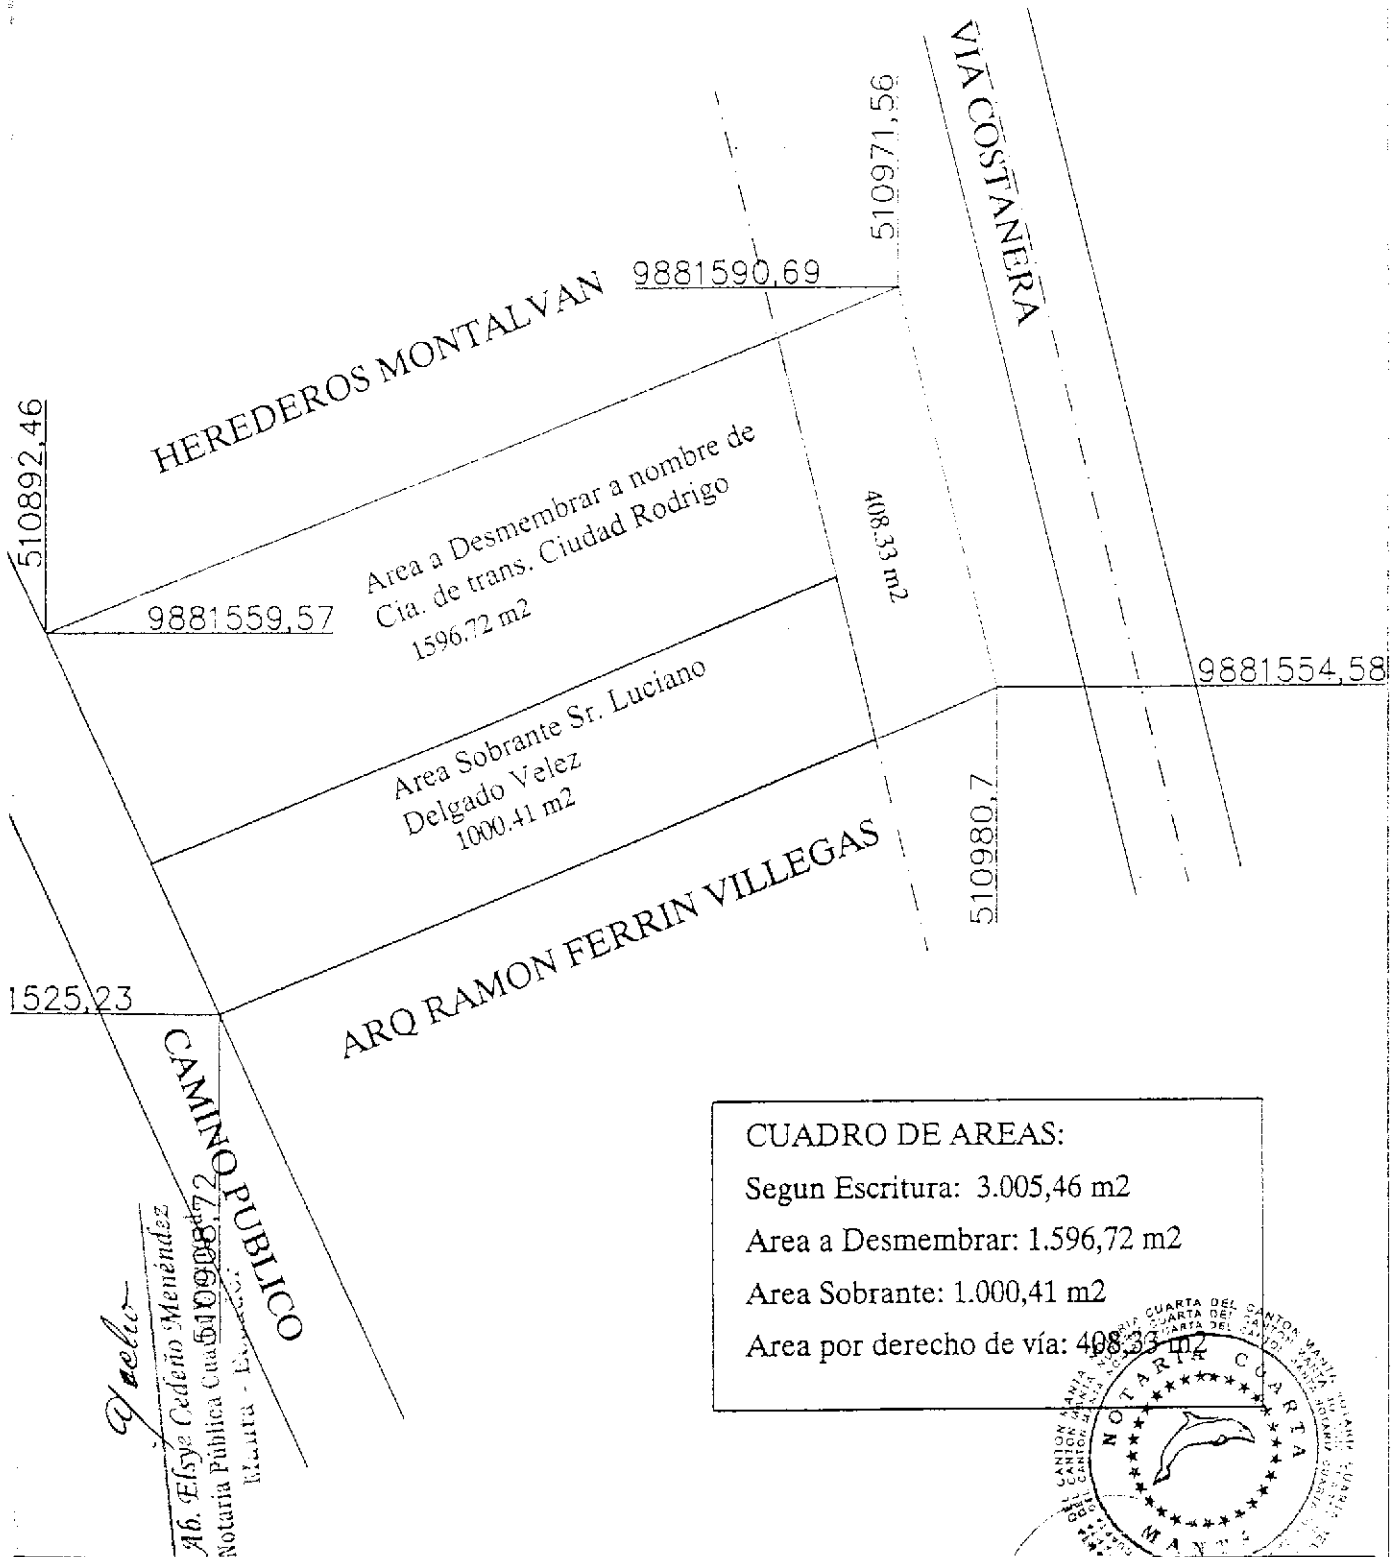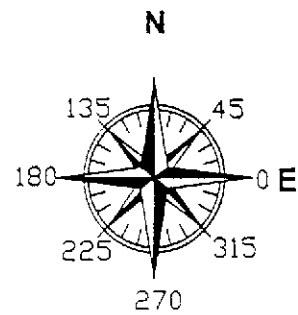

CUADRO DE AREAS:

Segun Escritura: 3.005,46 m²

Area a Desmembrar: 1.596,72 m²

Area Sobrante: 1.000,41 m²

Area por derecho de vía: 408,33 m²



ETARIO:

LUCIANO DELGADO VELEZ

CIÓN: PIEDRA GORDA PARROQUIA SAN LORENZO
MANTA
CIA: MANABI

FECHA: ABRIL 2012

ESCALA: 1:1500

RESPONSABILIDAD:



Gobierno Autónomo Descentralizado
Municipal del Cantón Manta
Ruc: 1360000980001
Dirección: Av. 4ta y Calle 9 - Telf: 2611-479 / 2611-477

TITULO DE CREDITO

No. 006262

5/22/2012 3:44

OBSERVACIÓN			CÓDIGO CATASTRAL	AREA	AVALUO	CONTROL	TITULO N°
Una escritura pública de: COMPRAVENTA DE SOLAR ubicada en MANTA de la parroquia MANTA			6-05-01-09-000	1596.72	798,36	17007	62622
VENDEDOR			ALCABALAS Y ADICIONALES				
C.C / R.U.C.	NOMBRE O RAZÓN SOCIAL	DIRECCIÓN	CONCEPTO			VALOR	
1301791230	DELGADO VELEZ LUCIANO	CARRETERA A SAN LORENZO SITIO PIEDRA GORDA P. SAN LORENZO	Impuesto principal			7,98	
			Junta de Beneficencia de Guayaquil			2,40	
			TOTAL A PAGAR			10,38	
ADQUIRIENTE			VALOR PAGADO			10,38	
C.C / R.U.C.	NOMBRE O RAZÓN SOCIAL	DIRECCIÓN	SALDO			0,00	
1390086861001	COMPANIA DE TRANSPORTE CIUDAD RODRIGO	ND					

EMISION: 5/22/2012 3:44 ROSARIO RIERA

SALDO SUJETO A VARIACIÓN POR REGULACIONES DE LEY

RECEBIDO 22 MAY 2012



GOBIERNO AUTÓNOMO DESCENTRALIZADO MUNICIPAL
DEL CANTÓN MANTA

DIRECCIÓN DE AVALUOS, CATASTRO Y REGISTROS

ESPECIE VALORADA

M- 0000178

USD: 1,00
No. Certificación: 178

CERTIFICADO DE AVALÚO

Fecha: 21 de mayo de 2012

No. Electrónico: 3900

El suscrito Director de Avalúos, Catastros y Registros Certifica: Que revisando el Catastro de Predios en vigencia, en el archivo existente se constató que:

El Predio de la Clave: 6-05-01-09-000

Ubicado en: CARRETERA A SAN LORENZO SITIO PIEDRA GORDA P. SAN LORENZO

Área total del predio según escritura:

Área Total de Predio: 1596,72 M2

Perteneciente a:

Documento Identidad Propietario
1301791230 DELGADO VELEZ LUCIANO

CUYO AVALÚO VIGENTE EN DÓLARES ES DE:

TERRENO:	798,36
CONSTRUCCIÓN:	0,00
	798,36

Son: VEINTISEIS MIL DOLARES

Este documento no constituye reconocimiento, fraccionamiento u otorgamiento de la titularidad del predio; solo expresa el valor del Suelo actual de acuerdo al sector aprobado mediante Ordenanza por el Concejo Cantonal de Manta en Diciembre 29 de 2011, para el Bienio 2012-2013.


Arq. Daniel Ferrín S.

Director de Avalúos, Catastros y Registros

NOTA: EL PRESENTE DOCUMENTO SE EMITE DE ACUERDO A LA AUTORIZACIÓN QUE OTORGA LA DIRECCIÓN DE PLANEAMIENTO URBANO, POR LO CUAL SALVAMOS CUALQUIER ERROR U OMISIÓN, EXIMIENDO DE RESPONSABILIDAD AL CERTIFICANTE, SI SE COMPROBARE QUE SE HAN PRESENTADO DATOS FALSOS O REPRESENTACIONES GRAFICAS ERRÓNEAS.
SE DESMEMBRÓ DE LA CC.6050108000.

Ab. Elsy Cedeno Menéndez
Notaria Pública Cuarta Encomendada

Impreso por: CONSULTA 21/05/2012

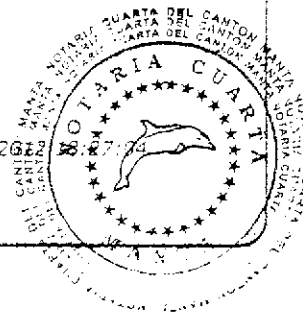



GOBIERNO AUTÓNOMO DESCENTRALIZADO MUNICIPAL
DEL CANTÓN MANTA

ESPECIE VALORADA

USD: 1,00

-G- 0000095

LA DIRECCIÓN FINANCIERA DEL GOBIERNO AUTÓNOMO DESCENTRALIZADO
MUNICIPAL DEL CANTÓN MANTA


A petición verbal interesada. CERTIFICA: Que revisando el Catastro de Predios URBANOS
en vigencia, se encuentra registrada una propiedad que consiste en SOLAR
pertenece a DELGADO VELEZ LUCIANO
ubicada CARRETERA A SAN LORENZO SITIO PIEDRA GORDA SAN LORENZO
cuyo AVALUÓ COMERCIAL PTE. COMPRAVENTA asciende a la cantidad
de \$798.36 SETECIENTOS NOVENTA Y OCHO 36/100 DOLARES
CERTIFICADO OTORGADO PARA TRAMITE DE COMPRAVENTA.



Manta, 22 de MAYO del 20 20

[Firma]
Director Financiero Municipal

MIEN D
C
C
MIEN
REGI
Compr
Inscrito e
Tomo:
Número e
Oficina d
Nombre d
Fecha de
Escritura/
Fecha de l
Observa
Un prec
Apellidos
C
Compr
Compr
Compr
Vended
Vended

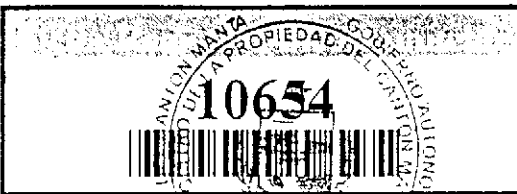

Forme a la solicitud Número: 95951, certifico hasta el día de hoy la Ficha Registral Número 10654

CIPAL

INFORMACIÓN REGISTRAL

Fecha de Apertura: martes, 30 de diciembre de 2008

Parroquia: San Lorenzo

Clase de Predio: Rústico

Catastral/Rol/Ident. Predial: 6050108000

DEROS REGISTRALES:

OCANDO A EL Sr. Luciano Delgado Velez y Gloria Sanz Loo. Un terreno ubicado en la carretera a San Lorenzo, Sitio Piedra Gorda de la Parroquia rural San Lorenzo del canton Manta. Con un area total de 3005,46 m2

El lote signado con el numero cuatro, comprendido dentro de los siguientes medidas y linderos.

Delante (Este) en treinta y siete metros veinticinco centímetros y lindera con carretera.

Atras (Oeste) en treinta y ocho metros y lindera con camino publico.

Costado derecho (Sur) en setenta y siete metros setenta y tres centímetros y lindera con

propiedad del señor Ramon Roberto Ferrin Villegas.

Costado Izquierdo (Norte) en ochenta y cinco metros y lindera con propiedad de los

herederos Montalvan.

Con una superficie total de Tres mil cinco metros cuadrados con cuarenta y seis centímetros

cuadrados.

SOLVENCIA. En una revision hecha en los libros respectivos consta que el predio descrito se encuentra libre de gravamen.

LISTA DE MOVIMIENTOS REGISTRALES:

Libro	Acto	Número y fecha de inscripción	Folio Inicial
Compra Venta	Compraventa	1.630 19/06/2001	13.821
Compra Venta	Subdivisión de Terreno	3.768 30/12/2008	55.447

MOVIMIENTOS REGISTRALES:

REGISTRO DE COMPRA VENTA

Compraventa

Inscrito el: martes, 19 de junio de 2001

Tomo: 1 Folio Inicial: 13.821 - Folio Final: 13.823

Número de Inscripción: 1.630 Número de Repertorio: 2.873

Oficina donde se guarda el original: Notaría Cuarta

Nombre del Cantón: Manta

Fecha de Otorgamiento/Providencia: lunes, 28 de mayo de 2001

Escritura/Juicio/Resolución:

Fecha de Resolución:

Observaciones:

Un predio ubicado en el sitio Piedra Gorda de la Parroquia San Lorenzo del canton Manta.

Apellidos, Nombres y Domicilio de las Partes:

Calidad	Cédula o R.U.C.	Nombre y/o Razón Social
Comprador	13-01791230	Delgado Velez Luciano
Comprador	13-00742549	Ferrin Villegas Ramon Roberto
Comprador	80-0000000023381	Velez Murillo Rolando Araldo
Vendedor	13-00580350	Lopez Conforme Virgilio
Vendedor	80-0000000039227	Pilligua Reyes Maria Silvia



Estado Civil	Domicilio
Casado(*)	Manta
Casado(*)	Manta
Casado(*)	Manta
Casado	Manta
Casado	Manta



2 / 2 Subdivisión de Terreno

Inscrito el: martes, 30 de diciembre de 2008

Tomo: 98 Folio Inicial: 55.447 - Folio Final: 55.469

Número de Inscripción: 3.768 Número de Repertorio: 7.497

Oficina donde se guarda el original: Notaría Cuarta

Nombre del Cantón: Manta

Fecha de Otorgamiento/Providencia: lunes, 28 de mayo de 2007

Escriutura/Juicio/Resolución:

Fecha de Resolución:

a.- Observaciones:

El ing. Luciano Delgado Velez de estado civil divorciado, comparece por sus propios y presonales derechos y por los que representa como apoderado de la señora Gloria del Pilar Sanz Looor, según consta poder Especial.

En esta subdivisión, los lotes quedan distribuidos de la siguiente manera:

El lote de terreno signado con la MATRICULA INMOBILIARIA número 10654, corresponde a los PROPIETARIOS señores LUCIANO DELGADO VELEZ y GLORIA SANZ LOOR

El lote de terreno signado con la MATRICULA INMOBILIARIA número 10655, corresponde a los PROPIETARIOS señores RAMON ROBERTO FERRIN VILLEGAS y su conyuge PATRICIA DEL CARMEN ALCIVAR VIZCAINO.

El lote de terreno signado con la MATRICULA INMOBILIARIA número 10656, corresponde a los PROPIETARIOS señores ROLANDO ARALDO VELEZ MURILLO y su conyuge MARIANA DE JESUS PARRALES MACIAS.

El lote de terreno signado con la MATRICULA INMOBILIARIA número 10657, corresponde a los PROPIETARIOS señores GUILLERMO EDUARDO TORRES PEÑAHERRERA y su conyuge LUCIA ALEXANDRA ROMO ORTIZ.

b.- Apellidos, Nombres y Domicilio de las Partes:

Calidad	Cédula o R.U.C.	Nombre y/o Razón Social	Estado Civil	Domicilio
Propietario	09-11400513	Alcivar Vizcaino Patricia Del Carmen	Casado	Manta
Propietario	13-01791230	Delgado Velez Luciano	Divorciado	Manta
Propietario	13-00742549	Ferrin Villegas Ramon Roberto	Casado	Manta
Propietario	13-02413214	Parrales Macias Mariana Del Jesus	Casado	Manta
Propietario	17-09089708	Romo Ortiz Lucia Alexandra	Casado	Manta
Propietario	13-03402166	Sanz Looor Gloria Del Pilar	Divorciado	Manta
Propietario	17-03859312	Torres Peñaherrera Guillermo Eduardo	Casado	Manta
Propietario	13-02103666	Velez Murillo Rolando Araldo	Casado	Manta

c.- Esta inscripción se refiere a la(s) que consta(n) en:

Libro:	No. Inscripción:	Fec. Inscripción:	Folio Inicial:	Folio final:
Compra Venta	1630	19-jun-2001	13821	13823

TOTAL DE MOVIMIENTOS CERTIFICADOS:

Libro	Número de Inscripciones	Libro	Número de Inscripciones
Compra Venta	2		

Los movimientos Registrales que constan en esta Ficha son los únicos que se refieren al predio que se certifica.

Cualquier enmendadura, alteración o modificación al texto de este certificado lo invalida.

Emitido a las: 9:23:42 del viernes, 27 de abril de 2012

A petición de: Ing. Amadeo Santos

Elaborado por: Laura Carmen Tigua Pinca
130635712-8



VALOR TOTAL PAGADO POR EL CERTIFICADO: \$ 7

Validez del Certificado 30 días, Excepto que se diera un traspaso de dominio o se emitiera un gravamen.



Jaime E. Delgado Intriago
Registrador

El interesado debe comunicar cualquier error en este Documento al Registrador de la Propiedad.

GOBIERNO AUTÓNOMO DESCENTRALIZADO
MUNICIPAL DEL CANTÓN MANTA
DIRECCIÓN DE AVALÚOS, CATASTRO Y REGISTROS



No. Certificación: 91514

CERTIFICADO DE AVALÚO

Fecha: 18 de mayo de 2012

No. Electrónico: 3870

El suscrito Director de Avalúos, Catastros y Registros Certifica: Que revisando el Catastro de Predios en vigencia, en el archivo existente se constató que:

Especie Valorada: Predio de la Clave: 6-05-01-08-000

\$ 1,00 Ubicado en: LT. 04 SITIO PIEDRA GORDA P. S

Área total del predio según escritura:

Área Total de Predio: 3005,46 M2

Perteneciente a:

Documento Identidad	Propietario
1301791230	DELGADO VELEZ LUCIANO

CUYO AVALÚO VIGENTE EN DÓLARES ES DE:

TERRENO:	1502,73
CONSTRUCCIÓN:	0,00
	1502,73

Son: UN MIL QUINIENTOS DOS DOLARES CON SETENTA Y TRES CENTAVOS

Este documento no constituye reconocimiento, fraccionamiento u otorgamiento de la titularidad del predio; solo expresa el valor del Suelo actual de acuerdo al sector aprobado mediante Ordenanza por el Concejo Cantonal de Manta en Diciembre 29 de 2011, para el Bienio 2012-2013.

Arq. Daniel Ferrín S.

Director de Avalúos, Catastros y Registros

Impreso por: DELY CHAVEZ 18/05/2012 16:04:54



CUERPO DE BOMBEROS DE MANTA

Emergencias Teléfono:

102

RUC: 1360020070001

Dirección: Avenida 11
entre Calles 11 y 12
Teléfono: 2621777 - 2611747
Manta - Manabí

COMPROBANTE DE PAGO

Nº 211990

CERTIFICADO DE SOLVENCIA

Domicilio
Manta
Manta
Manta
Manta
Manta
Manta
Manta
Manta

DATOS DEL CONTRIBUYENTE

RUC: 13601791230001
NOMBRES: DELGADO VELEZ LUCIANO
NOMBRE SOCIAL: LT. 04 SITIO PIEDRA GORDA P.S.
SECCIÓN:


DATOS DEL PREDIO

CLAVE CATASTRAL:
AVALUO PROPIEDAD:
DIRECCIÓN PREDIO:

REGISTRO DE PAGO

ID: 211645
MARGARITA ANCHUNDIA L
FECHA DE PAGO: 17/05/2012 11:47:33

ÁREA DE SELLO

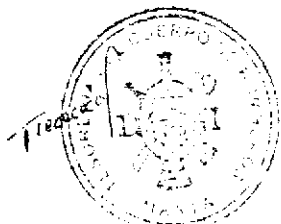

DESCRIPCIÓN

VALOR

VALOR

3.00

TOTAL A PAGAR

3.00

VALIDO HASTA: Miércoles, 15 de Agosto de 2012
CERTIFICADO DE SOLVENCIA

ORIGINAL CLIENTE

ESTE COMPROBANTE NO TENDRA VALIDEZ SIN EL REGISTRO DE PAGO

POR EL

as, Excepto
ominitio o se
en.

licer error
de la

Quee
Ab. Elsy Cedeno Menéndez
Notaria Pública Cuarta Encargada
Manta - Ecuador





Valor \$ 1,00 Dólar

Nº 07697

1	LA TESORERÍA DEL GOBIERNO AUTÓNOMO
2	DESCENTRALIZADO MUNICIPAL DEL CANTÓN MANTA
3	A petición Verbal de parte interesada, CERTIFICA: Que revisa
4	el archivo de la Tesorería Municipal que corre a mi cargo,
5	se ha encontrado ningún Título de Crédito pendiente
6	de pago por concepto de Impuestos o gravámenes a cargo
7	DELGADO VELEZ LUCIANO Por consiguiente se establece
8	que no deudor de esta Municipalidad
9	Manta, 17 mayo 2012
10	VALIDA PARA LA CLAVE
11	6050108000 LT. 04 SITIO PIEDRA GORDA P. S
12	Manta, diez y siete de mayo del dos mil doce
13	GOBIERNO AUTÓNOMO DESCENTRALIZADO MUNICIPAL DEL CANTÓN MANTA
14	Ing. Pablo Macías García
15	
16	
17	
18	
19	
20	
21	
22	
23	
24	
25	
26	
27	
28	

OMO
N MANTA
Que revisa
mi cargo,
pendien
s a cargo
establece
Municipalidad
de 201
S
e

Gobierno Autónomo Descentralizado
Municipal del Cantón Manta
Código 13500000000000000000
Manta - Ecuador
Notaria Pública Cuarta Encargada

TITULO DE CREDITO No. 0052915

CÓDIGO CATASTRAL	Área	AVALUO COMERCIAL	DIRECCIÓN	ANO	CONTROL	TITULO N°
6-05-01-08-000	3005.46	\$ 1.502,73	LT. 04 SITIO PIEDRA GORDA P. S	2012	27380	52915
IMPUESTOS, TASAS Y CONTRIBUCIONES ESP. DE MEJORAS						
NOMBRE O RAZÓN SOCIAL			CONCEPTO	VALOR PARCIAL	REBAJAS(-) RECARGOS(+)	VALOR A PAGAR
DELGADO VELEZ LUCIANO			Costa Judicial			
4/13/2012 12:00 FRANCO LORENA			Interes por Mora			
C.C. / R.U.C.			MEJORAS HASTA 2010	\$ 41,17		\$ 41,17
1301791230			TOTAL A PAGAR			\$ 41,17
SALDO SUJETO A VARIACIÓN POR REGULACIONES DE LEY			VALOR PAGADO			\$ 41,17
			SALDO			\$ 0,00

CANCELADO
NOTARIA CUARTA
GOBIERNO AUTÓNOMO DESCENTRALIZADO
MUNICIPAL DEL CANTÓN MANTA





"CIA. CIUDAD RODRIGO C.A."
TRANSPORTE Y CONSTRUCCIONES

KM-2 VIA MANTA-ROCAFUERTE
Contiguo al Aeropuerto * Casilla 13-05-385
Teléfs 2380900 - 2380976 - 2380871
Telefax: 2380998
MANTA - ECUADOR

E. MANTA: 09-2380900
MANTAS: 09-2380976
PAG 2380998

Manta, Mayo 2 del 2011

Señor

ROBERT MAGNO VELEZ BARBERAN

DIRECCIÓN: Calle 21 Av.31 Barrio los Algarrobos

CEDULA: 130778652-3

NACIONALIDAD: Ecuatoriano

Teléfono 2627454

Ciudad

De mi consideración:

Por medio de la presente comunico a Ud. que la Junta General Universal de accionistas de la **COMPAÑIA DE TRANSPORTE DE CARGA CIUDAD RODRIGO C.A.** en sesión celebrada el día Lunes 2 de Mayo del año 2011, resolvió ratificarlo en el cargo de **GERENTE GENERAL** de la compañía, por un período de dos años contados a partir de la fecha de inscripción de este nombramiento en el Registro Mercantil de Manta.

En virtud del cargo conferido, le corresponde la Representación Legal, Judicial y Extrajudicial de la compañía conjuntamente con el Presidente, con los deberes y atribuciones que le confieren la Ley y la Reforma Integral y Codificación del estatuto de la compañía inscrito en el Registro Mercantil del cantón Manta con el N° 1047 el 9 de Diciembre del 2010 en su artículo Décimo Noveno.

COMPAÑIA DE TRANSPORTE DE CARGA CIUDAD RODRIGO C.A., fue constituida mediante escritura pública otorgada ante el Notario cuarto del cantón Manta el veinte y cinco de Junio de 1984 e inscrita en el Registro Mercantil de Manta bajo el número 195 el veinte y uno de Agosto de 1984.

Hago votos por el éxito de su gestión y reitero el testimonio de mi consideración mas distinguida.

Atentamente,

RODRIGO VELEZ BARBERAN
PRESIDENTE

RAZON: Acepto el presente nombramiento y prometo desempeñar las funciones encomendadas con apego a las leyes y al estatuto social de la compañía.

Manta, Mayo 2 del 2011

ROBERT MAGNO VELEZ BARBERAN

INSERTO EN EL LIBRO ALFEBEL

Folios No. 767

Resolución No. 165.6

Manta, 2 de Mayo de 2011

Atada Rocio Alvarado Bonilla
Secretaria de la Junta General