14.392-1

MUNICIPIO DE MIRAFLORES
CATASTRO URBANO

FICHA CATASTRAL PARA INMUEBLES QUE NO ESTAN BAJO EL REGIMEN DE PROPIEDAD HORIZONTAL

IDENTIFICACION Y DATOS DE LOCALIZACION

ESTA BAJO REGIMEN DE PROPIEDAD HORIZONTAL: (1) NO (2) SI

CLAVE CATASTRAL: (1)(2) (3) (4) (5) (6) — 6490 — — —
(1)(2) SECTOR (3) MANZANA (4) LOTE (5) EDIFICIO (6) PISO

REFERENCIA AL METODO CARTOGRAFICO

Buena
Frente a la Iglesia
Pasaje sin nombre

DATOS GENERALES
(7) [ ] ZONA SEGUN CALIDAD DE SUELO
(8) [ ] ZONA HOMOGENEA
(9) [ ] ZONA SEGUN VALOR

(10) [ ][ ][ ][ ][ ][ ] CODIGO CATASTRAL — [ ][ ][ ][ ][ ][ ][ ][ ] NUMERO PREDIAL

DATOS DEL LOTE

FRENTES (11) [2] NUMERO DE CALLES A LAS CUALES EL LOTE TIENE FRENTE

(9) ACCESO AL LOTE — MARCAR SOLO EL DE MAYOR JERARQUIA
1 [X] LOTE INTERIOR
2 [ ] POR PASAJE PEATONAL
3 [ ] POR PASAJE VEHICULAR
4 [ ] POR CALLE
5 [ ] POR AVENIDA
6 [ ] POR EL MALECON
7 [ ] POR LA PLAYA

(19) UBICACION DEL LOTE CON RELACION A LA CALZADA DE LA VIA DE ACCESO
SOBRE LA RASANTE [ ][ ] + METROS
BAJO LA RASANTE [ ][ ] - METROS

CARACTERISTICAS DE LA VIA PRINCIPAL

(13) MATERIAL DE LA CALZADA
1 [X] TIERRA
2 [ ] LASTRE
3 [ ] PIEDRA DE R/C
4 [ ] ADOQUIN
5 [ ] ASFALTO O CEMENTO

(14) ACERA
1 [X] NO TIENE
2 [ ] ENCEMENTADO C. PIEDRA DE RIO
3 [ ] DE ADOQUIN O BALDOSA

REDES PUBLICAS EN LA VIA

(15) AGUA POTABLE
1 [X] NO EXISTE
2 [ ] SI EXISTE

(16) ALCANTARILLADO
1 [X] NO EXISTE
2 [ ] SI EXISTE

(17) ENERGIA ELECTRICA
1 [X] NO EXISTE
2 [ ] SI EXISTE RED AEREA
3 [ ] SI EXISTE RED SUBTERRANEA

(18) ALUMBRADO PUBLICO
1 [X] NO EXISTE
2 [ ] INCANDESCENTE
3 [ ] DE SODIO O MERCURIO

SERVICIOS DEL LOTE

(20) AGUA POTABLE
1 [X] NO EXISTE
2 [ ] SI EXISTE

(21) DESAGUES
1 [X] NO EXISTE
2 [ ] SI EXISTE

(22) ELECTRICIDAD
1 [X] NO EXISTE
2 [ ] SI EXISTE

CARACTERISTICAS FORMALES DEL LOTE

(23) AREA [6][2][5][ ] M2

(24) FRENTE [1][4][0] M

(25) FONDO DEL FRENTE [ ][ ][ ] M

(26) NUMERO DE ESQUINAS [ ]

AVALUO DEL LOTE (sin centavos) [ ][ ][ ][ ][ ][ ][ ][ ]

CROQUIS

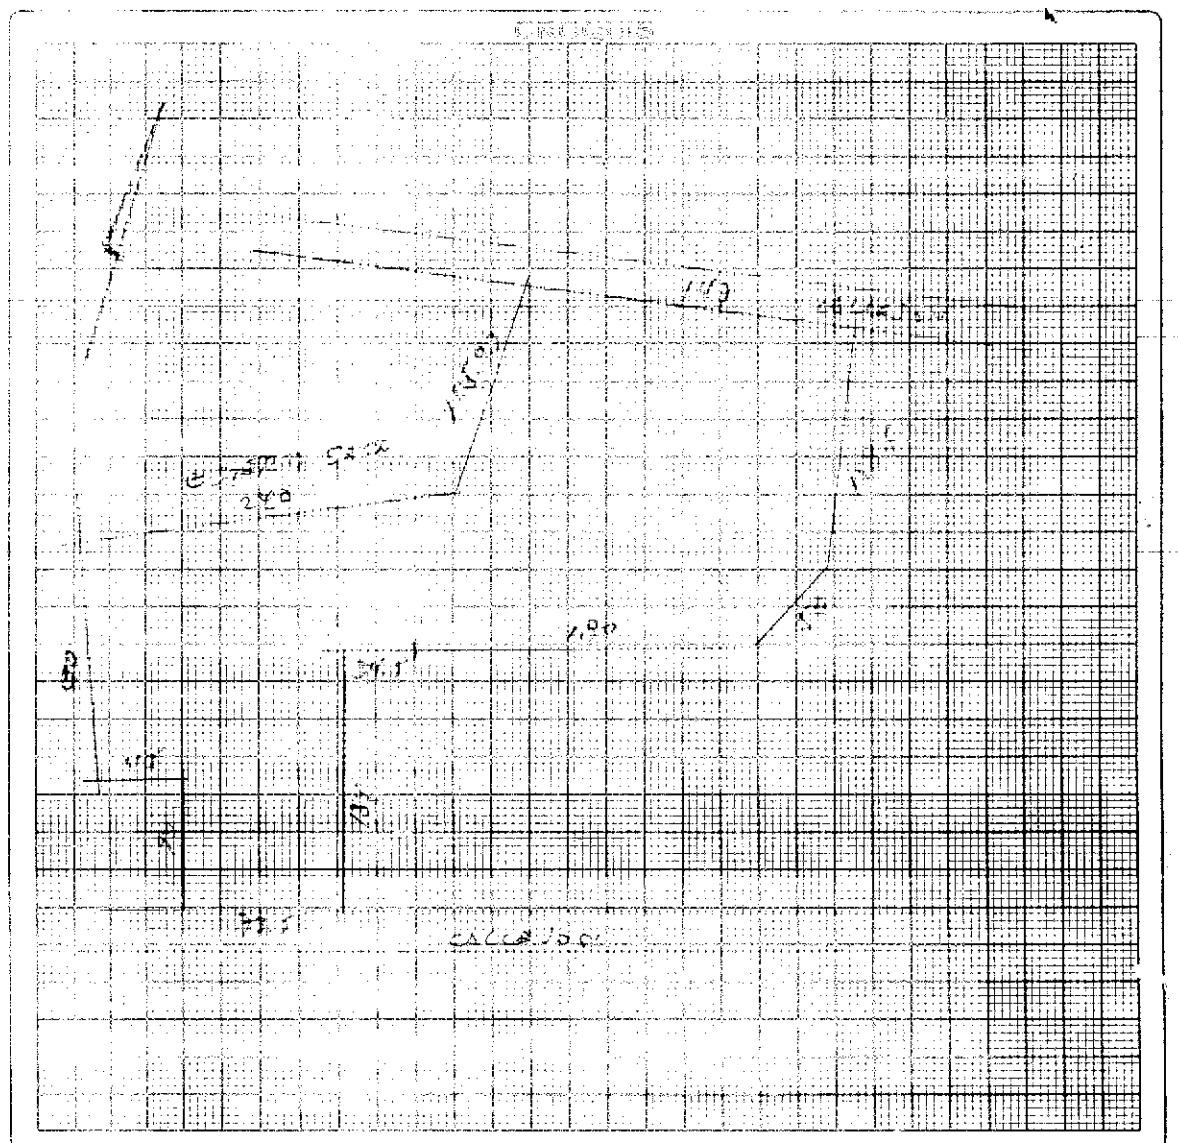

FORMA DE OCUPACION DEL LOTE

(27) SOLA UNIDAD [ ]
LOTE NO EDIFICADO [ ]
LOTE EDIFICADO [ ]
(28) NUMERO DE EDIFICIOS [ ]
(31) NUMERO DE BLOQUES [ ][ ]
OTRO USO 3 [ ]
(29) OTRO USO [ ][ ][ ][ ]
NOMBRE CODIGO
(32) TOTAL DE BLOQUES [ ][ ]

OBSERVACIONES:
Solo 1 Lote

MODO DE PROPIEDAD
1 [X] UN SOLO PROPIETARIO
2 [ ] HERENCIA INDIVISA
3 [ ] VARIOS PROPIETARIOS

TENENCIA DE LA PROPIEDAD
1 [ ] OCUPA SOLO EL PROPIETARIO
2 [ ] EN ARRIENDO PARCIAL
3 [ ] EN ARRIENDO TOTAL
4 [X] OTROS (ESPECIFIQUE)
VACO

DATOS DEL PROPIETARIO

PERSONERIA	APELLIDOS	NOMBRES	CEDULA DE IDENTIDAD O R.U.C.	TITULO DE PROPIEDAD materia	TITULO DE PROPIEDAD fecha
	RIVERA MONTALVAN	JOSE SILVERIO	1300668338-9	1ra.	9/NOV/64
CODIGO	RIVERA MONTALVAN	JOSE SILVERIO		11	05

DATOS DE LA CONSTRUCCION (SOLO BLOQUES TERMINADOS)

MATERIALES (MARQUE UNA SOLA RESPUESTA PARA CADA RUBRO DE OBRA)

Nº DEL BLOQUE	Nº DEL PISO	AREA DEL PISO	ESTRUCTURA: caña	madera	ladrillo o piedra	hormigón o metal	PAREDES: no tiene	caña	madera o lata	esquinado (bahareque)	ladrillo común	ladrillo industrial o bloque	fábricas modulares (vidrio, madera, etc)	ENTRE PISO INFERIOR O CONTRAPISO: tierra	madera	ladrillo	piedra	hormigón	PISO: tierra	madera o ensamentado	vidrio o granito fundido	baldosa	parquet o mayólica	alfombra	mármol o marmetone	ENTREPISO SUPERIOR TECHO O CUBIERTA: caña	cade (paja)	madera	zinc	ruberoid	asbesto cemento	hormigón	teja	TUMBADOS: no tiene	si tiene
39	40	41																																
54	55	56																																
69	70	71																																
84	85	86																																
99	100	101																																
114	115	116																																
129	130	131																																
144	145	146																																
159	160	161																																
174	175	176																																
189	190	191																																
204	205	206																																
219	220	221																																
234	235	236																																
249	250	251																																
264	265	266																																

INDICADORES GENERALES

VENTANAS: no tiene	caña	tablero o lata	madera y vidrio	bloque ornamental	madera tipo chazas o hierro	aluminio	madera fina	aluminio de color	AGUA: no tiene	acequias	empotradas	ELECTRICIDAD: no tiene	sobrepuestas	empotradas	EQUIPO ESPECIAL: no tiene	tiene de 2º orden	tiene de 1er. orden	ESTADO DE CONSERVACION GENERAL: buena	regular	mala	ruina	AÑO DE CONSTRUCCION O RECONSTRUCCION
1	2	3	4	5	6	7	8	9	1	2	3	1	2	3	1	2	3	1	2	3	4	53
1	2	3	4	5	6	7	8	9	1	2	3	1	2	3	1	2	3	1	2	3	4	68
AVALUO TOTAL DE LA PROPIEDAD (sin centavos)

AVALUO DE LA PROPIEDAD (sin centavos) VALOR DEL LOTE MAS VALOR DE LA CONSTRUCCION

levantamiento	NOMBRE DEL EMPADRONADOR	FIRMA	FECHA	NOMBRE DEL REVISOR DE CAMPO	FIRMA
14/12/2001	Ricardo Ulloa	R/U			
FECHA	NOMBRE DEL SUPERVISOR	FIRMA	FECHA	NOMBRE DEL SUPERVISOR DE OFICINA	FIRMA

OBSERVACIONES

F: 11/06/13

Dirección de Avaluos Catastro y Registros	FORMULARIO DE RECLAMO

Cedula	
Clave Catastral	6490101
Nombre:	Vargas Zamora
	Rubros:
Impuesto Principal	
Solar no Edificado	
Contribucion Mejoras	
Tasa de Seguridad	Bracia Espinoza.

Reclamo:

Firma del Usuario

Fecha:

Informe Inspector:

Firma del Inspector

Fecha:

Informe Tecnico:

se verifica lote de terreno

Firma del Tecnico

Fecha: 13/06/203

Informe de aprobacion:

Firma del Director de Avaluos y Catastro

Fecha:

Propietario - Posesionario

Empresa Pública Municipal
Registro de la Propiedad de
Manta-EP

Avenida 4 y Calle 11

34576

Conforme a la solicitud Número: 95955, certifico hasta el día de hoy la Ficha Registral Número 34576:

INFORMACIÓN REGISTRAL

Fecha de Apertura: *jueves, 17 de mayo de 2012*
Parroquia: San Lorenzo 6490101.
Tipo de Predio: Urbano
Cód.Catastral/Rol/Ident.Predial: XXXXXXXXXXXXXXXXXXXXXXXXX

LINDEROS REGISTRALES:

Terreno ubicado en el Punto "PUNTA BLANCA" de la Parroquia Tarqui San Lorenzo del Cantón Manta; lote de terreno que tiene los siguientes linderos; POR EL FRENTE: Callejón Público; POR ATRÁS: Propiedades de los señores Juan Pilligua y Antonio Montalván, estero de por medio; POR UN COSTADO: Terrenos de don Bolívar Flores y Callejón Público; POR EL OTRO COSTADO: Propiedades de los herederos de Carlos Reyes y Juan Santana. SOLVENCIA; EL PREDIO DESCRITO SE ENCUENTRA L I B R E D E G R A V A M E N .

RESUMEN DE MOVIMIENTOS REGISTRALES:

Libro	Acto	Número y fecha de inscripción		Folio Inicial
Compra Venta	Compraventa	37	08/02/1965	31
Compra Venta	Compraventa	207	17/01/2006	2.442

MOVIMIENTOS REGISTRALES:

REGISTRO DE COMPRA VENTA

1 / 2 **Compraventa**

Inscrito el : lunes, 08 de febrero de 1965

Tomo: 1 **Folio Inicial:** 31 **- Folio Final:** 31
Número de Inscripción: 37 **Número de Repertorio:** 125
Oficina donde se guarda el original: Notaría Primera
Nombre del Cantón: Manta
Fecha de Otorgamiento/Providencia: lunes, 09 de noviembre de 1964
Escritura/Juicio/Resolución:
Fecha de Resolución:

a.- Observaciones:

Un terreno ubicado en el Punto "Punto Blanca" de la parroquia San Lorenzo.

b.- Apellidos, Nombres y Domicilio de las Partes:

Calidad	Cédula o R.U.C.	Nombre y/o Razón Social	Estado Civil	Domicilio
Comprador	80-0000000060902	Rivera Montalvan Jose Cilogio	Casado(*)	Manta
Vendedor	80-0000000060901	Navarrete Reyes Maria Felisa	Casado	Manta
Vendedor	80-0000000060900	Santana Nuñez Jacinto	Casado	Manta

...o de 2006

...nicial: 2.442 - Folio Final: 2.447

...07 Número de Repertorio: 302

...el original: Notaría Tercera Manta

...ento/Providencia: lunes, 05 de diciembre de 2005

...Resolución:

...lución:

...iones:

...aventa.Rectificacion de Nombre y Compraventa, Enunciado o anterior y por medio del presente instrumento ...señor Jose Silogio Rivera Montalban, manifiesta que en dicha escritura consta como CILOGIO cuando en realidad es SILOGIO, Terreno ubicado en el Punto "PUNTA BLANCA" de la Parroquia Tarqui San Lorenzo del Cantón Mant; lote de terreno que tiene los siguientes linderos; POR EL FRENTE: Callejón Público; POR ATRÁS: Propiedades de los señores Juan Pilligua y Antonio Montalván, estero de por medio; POR UN COSTADO: Terrenos de don Bolívar Flores y Callejón Público; POR EL OTRO COSTADO: Propiedades de los herederos de Carlos R e y e s y J u a n S a n t a n a .

b.- Apellidos, Nombres y Domicilio de las Partes:

Calidad	Cédula o R.U.C.	Nombre y/o Razón Social	Estado Civil	Domicilio
Comprador	13-00123807	Vargas Tamariz Segundo Victor	Casado(*)	Manta
Vendedor	80-0000000006910	Montalvan Reyes Mercedes	Casado	Manta
Vendedor	80-0000000006909	Rivera Montalvan Jose Silogio	Casado	Manta

c.- Esta inscripción se refiere a la(s) que consta(n) en:

Libro:	No.Inscripción:	Fec. Inscripción:	Folio Inicial:	Folio final:
Compra Venta	37	08-feb-1965	31	31

TOTAL DE MOVIMENTOS CERTIFICADOS:

Libro	*Número de Inscripciones*	*Libro*	*Número de Inscripciones*
Compra Venta	2		

Los movimientos Registrales que constan en esta Ficha son los únicos que se refieren al predio que se certifica.

Cualquier enmendadura, alteración o modificación al texto de este certificado lo invalida.

Emitido a las: 14:23:08 del lunes, 20 de mayo de 2013

A petición de: Fanny Rodriguez

Elaborado por : Laura Carmen Tigua Pincay
130635712-8

Validez del Certificado 30 días, Excepto que se diera un traspaso de dominio o se emitiera un gravamen.

El interesado debe comunicar cualquier error en este Documento al Registrador de la Propiedad.

Abg. Jaime E. Delgado Intriago
Firma del Registrador

CNEL EP

CORPORACIÓN NACIONAL DE ELECTRICIDAD

Manta, 11 de Junio del 2013

CERTIFICACIÓN

A petición de la parte interesada, tengo a bien ***CERTIFICAR,*** *que el Sr.* ***RODRIGUEZ MOLINA FANNY IDILIA*** *Con número de RUC 130040471-0, se encuentra registrado como usuario en nuestro sistema comercial SICO con número de servicio 246967 con dirección Calle 15 Av. 10 Y EL 433250 con dirección Villas del Seguro, el mismo que* ***NO*** *mantiene deuda con CNEL*

La Parte interesada puede hacer uso de la presente ***CERTIFICACIÓN*** *como mejor convenga a sus intereses.*

Atentamente,

TANIA PACHECO
ATENCION AL CLIENTE

Gobierno Autónomo Descentralizado
Municipal del Cantón Manta
Ruc: 1360000560001
Dirección: Av. 4ta. y Calle 9 - Telf.: 2611-479 / 2611-477

TITULO DE CREDITO No. 000176723

6/6/2013 3:36

CÓDIGO CATASTRAL	Area	AVALUO COMERCIAL
6-49-01-01-000	60000,00	$ 30.000,00

NOMBRE O RAZÓN SOCIAL	C.C. / R.U.C.
VARGAS TAMARIS SEGUNDO VICTOR	1300123807

6/6/2013 12:00 MACIAS KLEVER
Este se encuentra registrado como 3ra edad

SALDO SUJETO A VARIACIÓN POR REGULACIONES DE LEY

DIRECCIÓN	AÑO	CONTROL	TITULO N°
S/PUNTA BLANCA SAN LORENZO	2013	96920	176723

IMPUESTOS, TASAS Y CONTRIBUCIONES ESP. DE MEJORAS

CONCEPTO	VALOR PARCIAL	REBAJAS(-) RECARGOS(+)	VALOR A PAGAR
Costa Judicial			
Interes por Mora			
MEJORAS HASTA 2010	$ 29,53		$ 29,53
TOTAL A PAGAR			$ 29,53
VALOR PAGADO			$ 29,53
SALDO			$ 0,00

24-07-13 11:28

3668L

Dirección de Avaluos Catastro y Registros	**FORMULARIO DE RECLAMO** Muy Ilustre Municipio de SAN PABLO DE MANTA Calle 9 y Av. 4 Telef: 2611-471 - 2611-473 Fax: 2611-714 Correo Electrónico: minim@manta.gov.ec
Cedula	6190101-000
Clave Catastral	
Nombre:	Borges Ramos
Rubros:	
Impuesto Principal	—
Solar no Edificado	—
Contribucion Mejoras	
Tasa de Seguridad	2623286

URG

Reclamo: P.A. posesión efectiva

Resp. 26-07-13 08:00

Firma del Usuario — Fecha:

Informe Inspector:

Firma del Inspector — Fecha:

Informe Tecnico:

SE REVISÓ CLAVE Y YA ESTÁ ACTUALIZADA
(ARQ. MIGUEL CAIAFE FINO).

FAVOR ADJUNTAR CERTIFICADO DE AVALÚO.

Firma del Tecnico — Fecha: 26/07/2013

Informe de aprobacion:

Firma del Director de Avaluos y Catastro — Fecha:

Área Planos sobre

Empresa Pública Municipal
Registro de la Propiedad de
Manta-EP

Avenida 4 y Calle 11

34576

Conforme a la solicitud Número: 95955, certifico hasta el día de hoy la Ficha Registral Número 34576:

INFORMACIÓN REGISTRAL

Fecha de Apertura: *jueves, 17 de mayo de 2012*
Parroquia: San Lorenzo

Tipo de Predio: Urbano
Cód.Catastral/Rol/Ident.Predial: XXXXXXXXXXXXXXXXXXXXXXXXXX

LINDEROS REGISTRALES:

Terreno ubicado en el Punto "PUNTA BLANCA" de la Parroquia Tarqui San Lorenzo del Cantón Manta con seis hectareas; lote de terreno que tiene los siguientes linderos; POR EL FRENTE: Callejón Público; POR ATRÁS: Propiedades de los señores Juan Pilligua y Antonio Montalván, estero de por medio; POR UN COSTADO: Terrenos de don Bolívar Flores y Callejón Público; POR EL OTRO COSTADO: Propiedades de los herederos de Carlos Reyes y Juan Santana. SOLVENCIA; EL PREDIO DESCRITO SE ENCUENTRA LIBRE DE GRAVAMEN.

RESUMEN DE MOVIMIENTOS REGISTRALES:

Libro	Acto	Número y fecha de inscripción		Folio Inicial
Compra Venta	Compraventa	37	08/02/1965	31
Compra Venta	Compraventa	207	17/01/2006	2.442

MOVIMIENTOS REGISTRALES:

REGISTRO DE COMPRA VENTA

1 / 2 Compraventa

Inscrito el : lunes, 08 de febrero de 1965

Tomo: 1 Folio Inicial: 31 - Folio Final: 31
Número de Inscripción: 37 Número de Repertorio: 125
Oficina donde se guarda el original: Notaría Primera
Nombre del Cantón: Manta
Fecha de Otorgamiento/Providencia: lunes, 09 de noviembre de 1964
Escritura/Juicio/Resolución:
Fecha de Resolución:

a.- Observaciones:
Un terreno ubicado en el Punto "Punto Blanca" de la parroquia San Lorenzo

b.- Apellidos, Nombres y Domicilio de las Partes:

Calidad	Cédula o R.U.C.	Nombre y/o Razón Social	Estado Civil	Domicilio
Comprador	80-0000000060902	Rivera Montalvan Jose Cilogio	Casado(*)	Manta
Vendedor	80-0000000060901	Navarrete Reyes Maria Felisa	Casado	Manta
Vendedor	80-0000000060900	Santana Nuñez Jacinto	Casado	Manta

2 / 2 Compraventa

Inscrito el : martes, 17 de enero de 2006

Tomo: 1 Folio Inicial: 2.442 - Folio Final: 2.447

Número de Inscripción: 207 Número de Repertorio: 302

Oficina donde se guarda el original: Notaría Tercera

Nombre del Cantón: Manta

Fecha de Otorgamiento/Providencia: lunes, 05 de diciembre de 2005

Escritura/Juicio/Resolución:

Fecha de Resolución:

a.- Observaciones:

Compraventa.Rectificacion de Nombre y Compraventa, Enunciado o anterior y por medio del presente instrumento el Señor Jose Silogio Rivera Montalban, manifiesta que en dicha escritura consta como CILOGIO cuando en realidad es SILOGIO, Terreno ubicado en el Punto "PUNTA BLANCA" de la Parroquia Tarqui San Lorenzo del Cantón Mant; lote de terreno que tiene los siguientes linderos; POR EL FRENTE: Callejón Público; POR ATRÁS: Propiedades de los señores Juan Pilligua y Antonio Montalván, estero de por medio; POR UN COSTADO: Terrenos de don Bolívar Flores y Callejón Público; POR EL OTRO COSTADO: Propiedades de los herederos de Carlos Reyes y Juan Santana.

b.- Apellidos, Nombres y Domicilio de las Partes:

Calidad	Cédula o R.U.C.	Nombre y/o Razón Social	Estado Civil	Domicilio
Comprador	13-00123807	Vargas Tamariz Segundo Victor	Casado(*)	Manta
Vendedor	80-0000000006910	Montalvan Reyes Mercedes	Casado	Manta
Vendedor	80-0000000006909	Rivera Montalvan Jose Silogio	Casado	Manta

c.- Esta inscripción se refiere a la(s) que consta(n) en:

Libro:	No.Inscripción:	Fec. Inscripción:	Folio Inicial:	Folio final:
Compra Venta	37	08-feb-1965	31	31

TOTAL DE MOVIMENTOS CERTIFICADOS:

Libro	*Número de Inscripciones*	*Libro*	*Número de Inscripciones*
Compra Venta	2		

Los movimientos Registrales que constan en esta Ficha son los únicos que se refieren al predio que se certifica.

Cualquier enmendadura, alteración o modificación al texto de este certificado lo invalida.

Emitido a las: 16:25:58 del miércoles, 10 de julio de 2013

A petición de:

Elaborado por : Laura Carmen Tigua Pincay
130635712-8

Validez del Certificado 30 días, Excepto que se diera un traspaso de dominio o se emitiera un gravamen.

El interesado debe comunicar cualquier error en este Documento al Registrador de la Propiedad.

Abg. Jaime E. Delgado Intriago
Firma del Registrador

Gobierno Autónomo Descentralizado

TITULO DE CREDITO

COPIA

No. 176723

6/6/2013 12:00

CÓDIGO CATASTRAL	Area	AVALUO COMERCIAL
6-49-01-01-300	600.00 00	$ 30.000,00

NOMBRE O RAZÓN SOCIAL	C.C. / R.U.C.
VARGAS TAMARIS SEGUNDO VICTOR	1300123807

6/6/2013 12:00 MACIAS KLEVER El
lote se encuentra registrado como 3ra edad

SALDO SUJETO A VARIACIÓN POR REGULACIONES DE LEY

DIRECCIÓN	AÑO	CONTROL	TITULO Nº
PUNTA BLANCA SAN LORENZO	2013	99928	176723

IMPUESTOS, TASAS Y CONTRIBUCIONES ESP. DE MEJORAS

CONCEPTO	VALOR PARCIAL	REBAJAS(-) RECARGOS(+)	VALOR A PAGAR
Costa Judicial			
Interes por Mora			
MEJORAS HASTA 2010	$ 29,53		$ 29,53
TOTAL A PAGAR			$ 29,53
VALOR PAGADO			$ 29,53
SALDO			$ 0,00

CERTIFICO QUE LA PRESENTE ES FIEL COPIA DEL SU ORIGINAL
MANTA A 24 DE 06 2013
TESORERO MUNICIPAL
Gobierno Autónomo Descentralizado Municipal Del Cantón Manta

CANCELADO
TESORERIA
GOBIERNO AUTONOMO DESCENTRALIZADO
MUNICIPAL DEL CANTON MANTA

CORPORACIÓN NACIONAL DE ELECTRICIDAD

Manta, 11 de Junio del 2013

CERTIFICACIÓN

A petición de la parte interesada, tengo a bien ***CERTIFICAR,*** *que el Sr.* ***RODRIGUEZ MOLINA FANNY IDILIA*** *Con número de RUC 130040471-0, se encuentra registrado como usuario en nuestro sistema comercial SICO con número de servicio 246967 con dirección Calle 15 Av. 10 Y EL 433250 con dirección Villas del Seguro, el mismo que* ***NO*** *mantiene deuda con CNEL*

La Parte interesada puede hacer uso de la presente ***CERTIFICACIÓN*** *como mejor convenga a sus intereses.*

Atentamente,

TANIA PACHECO
ATENCION AL CLIENTE

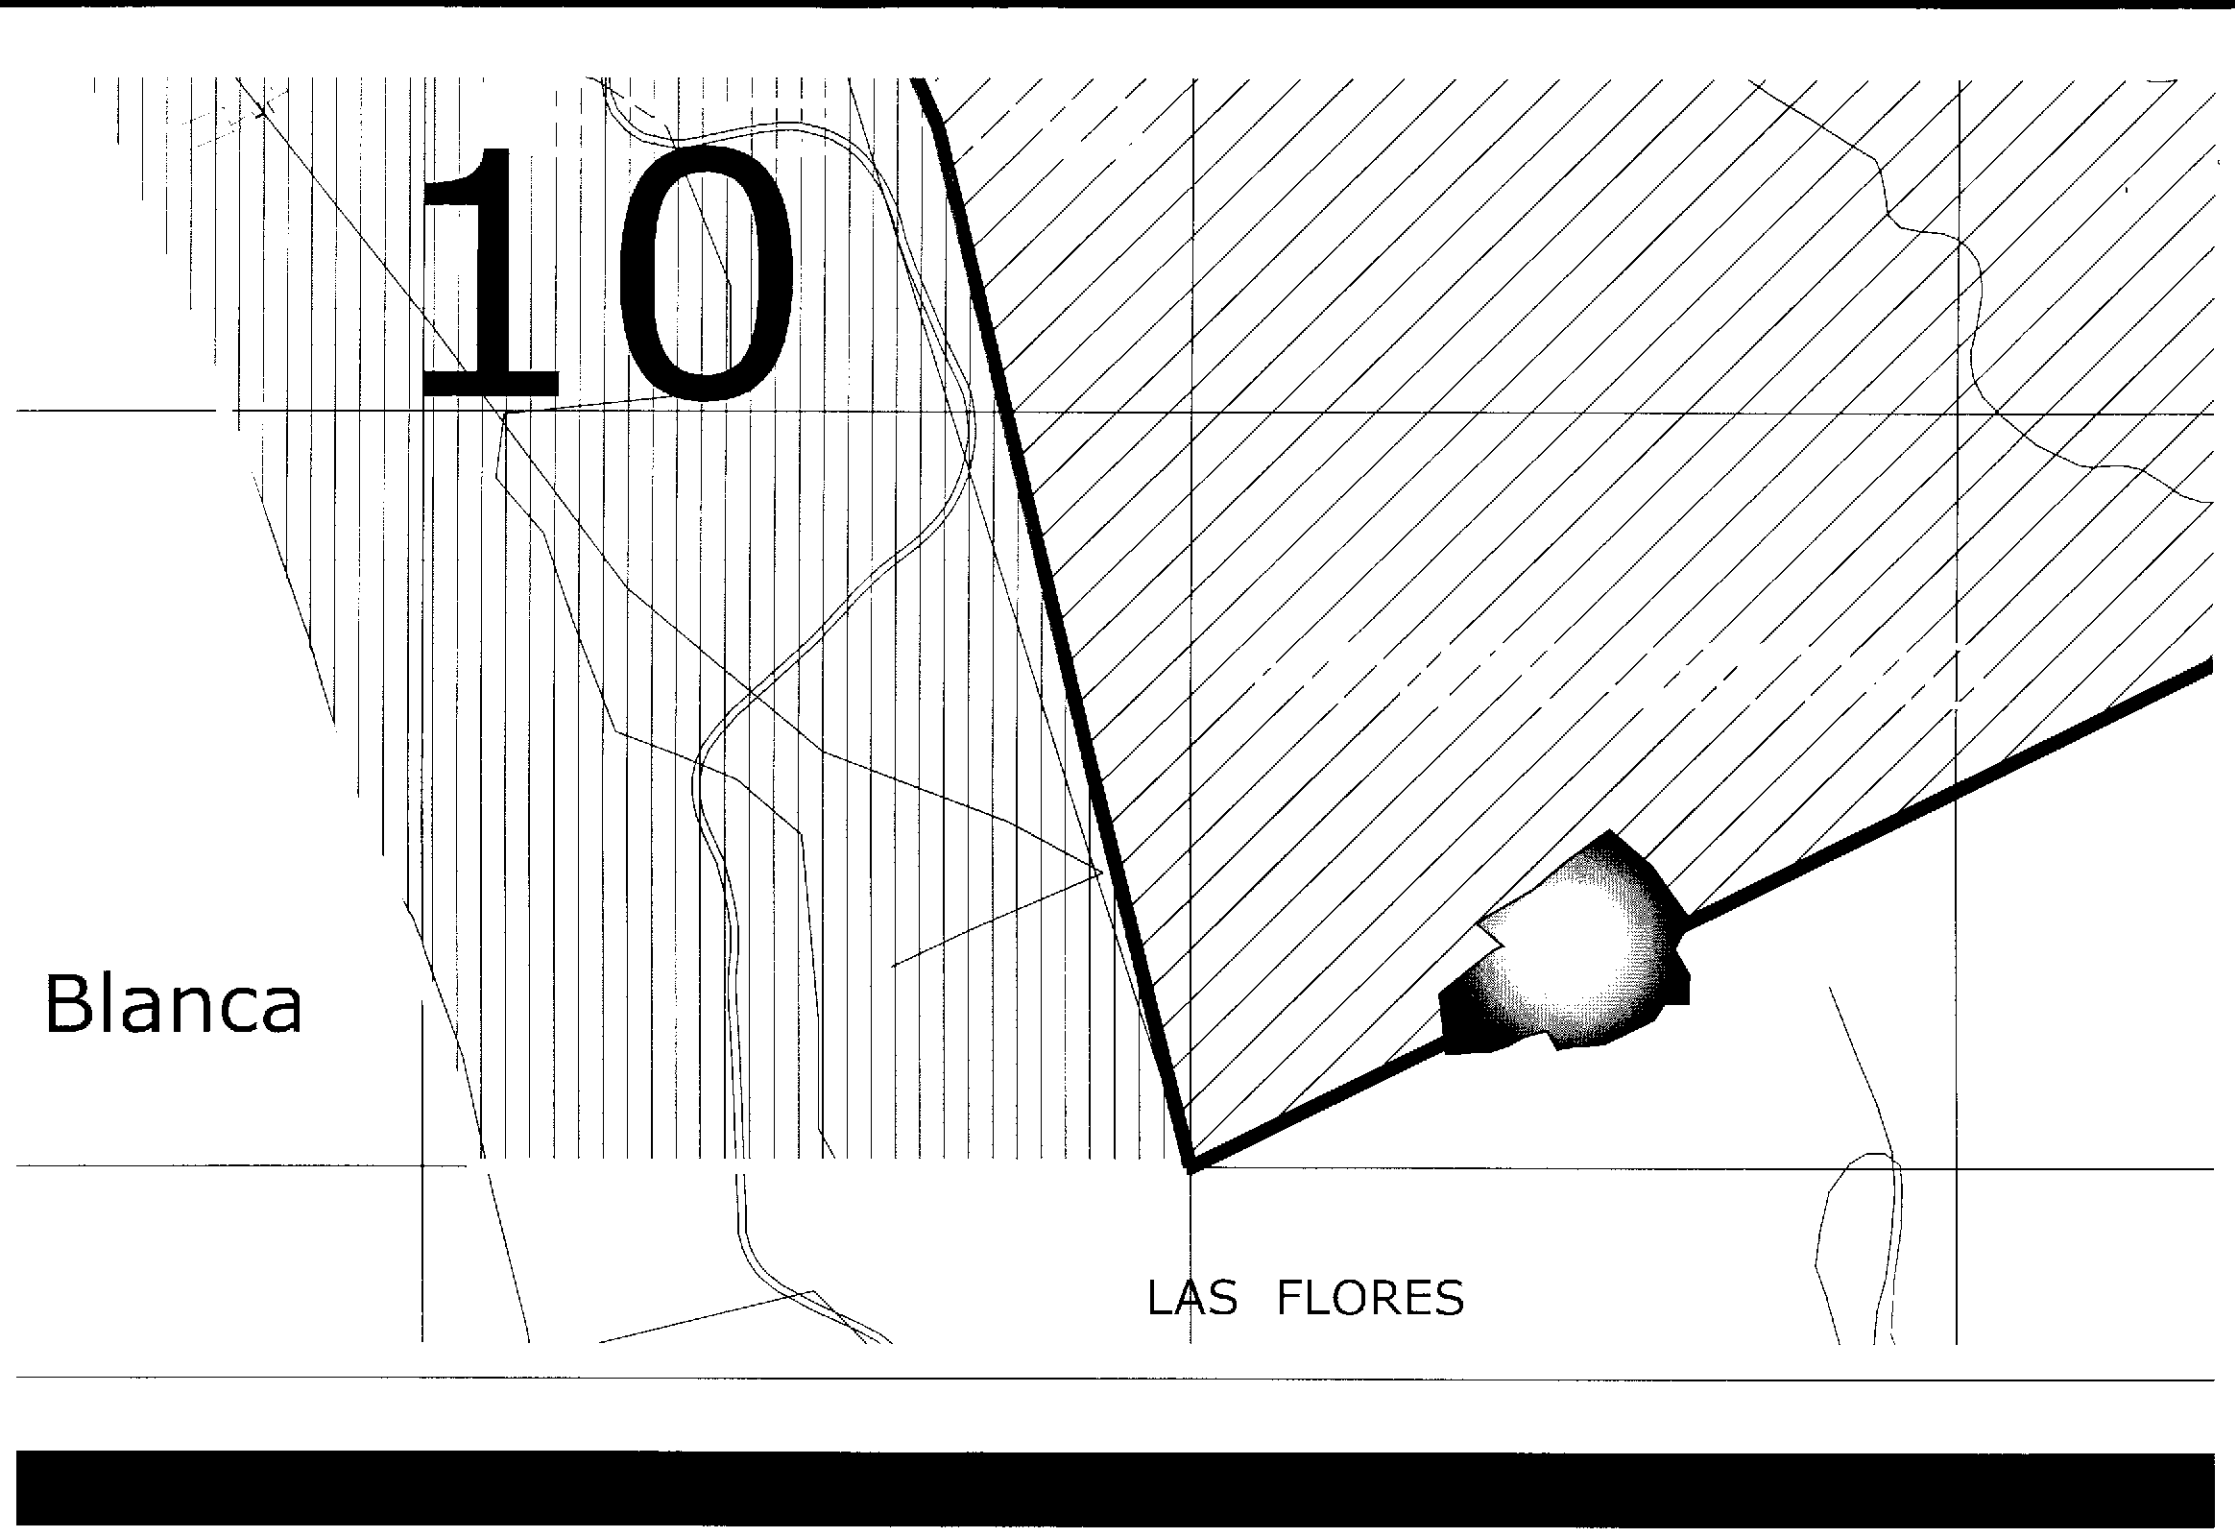
10
Blanca
LAS FLORES

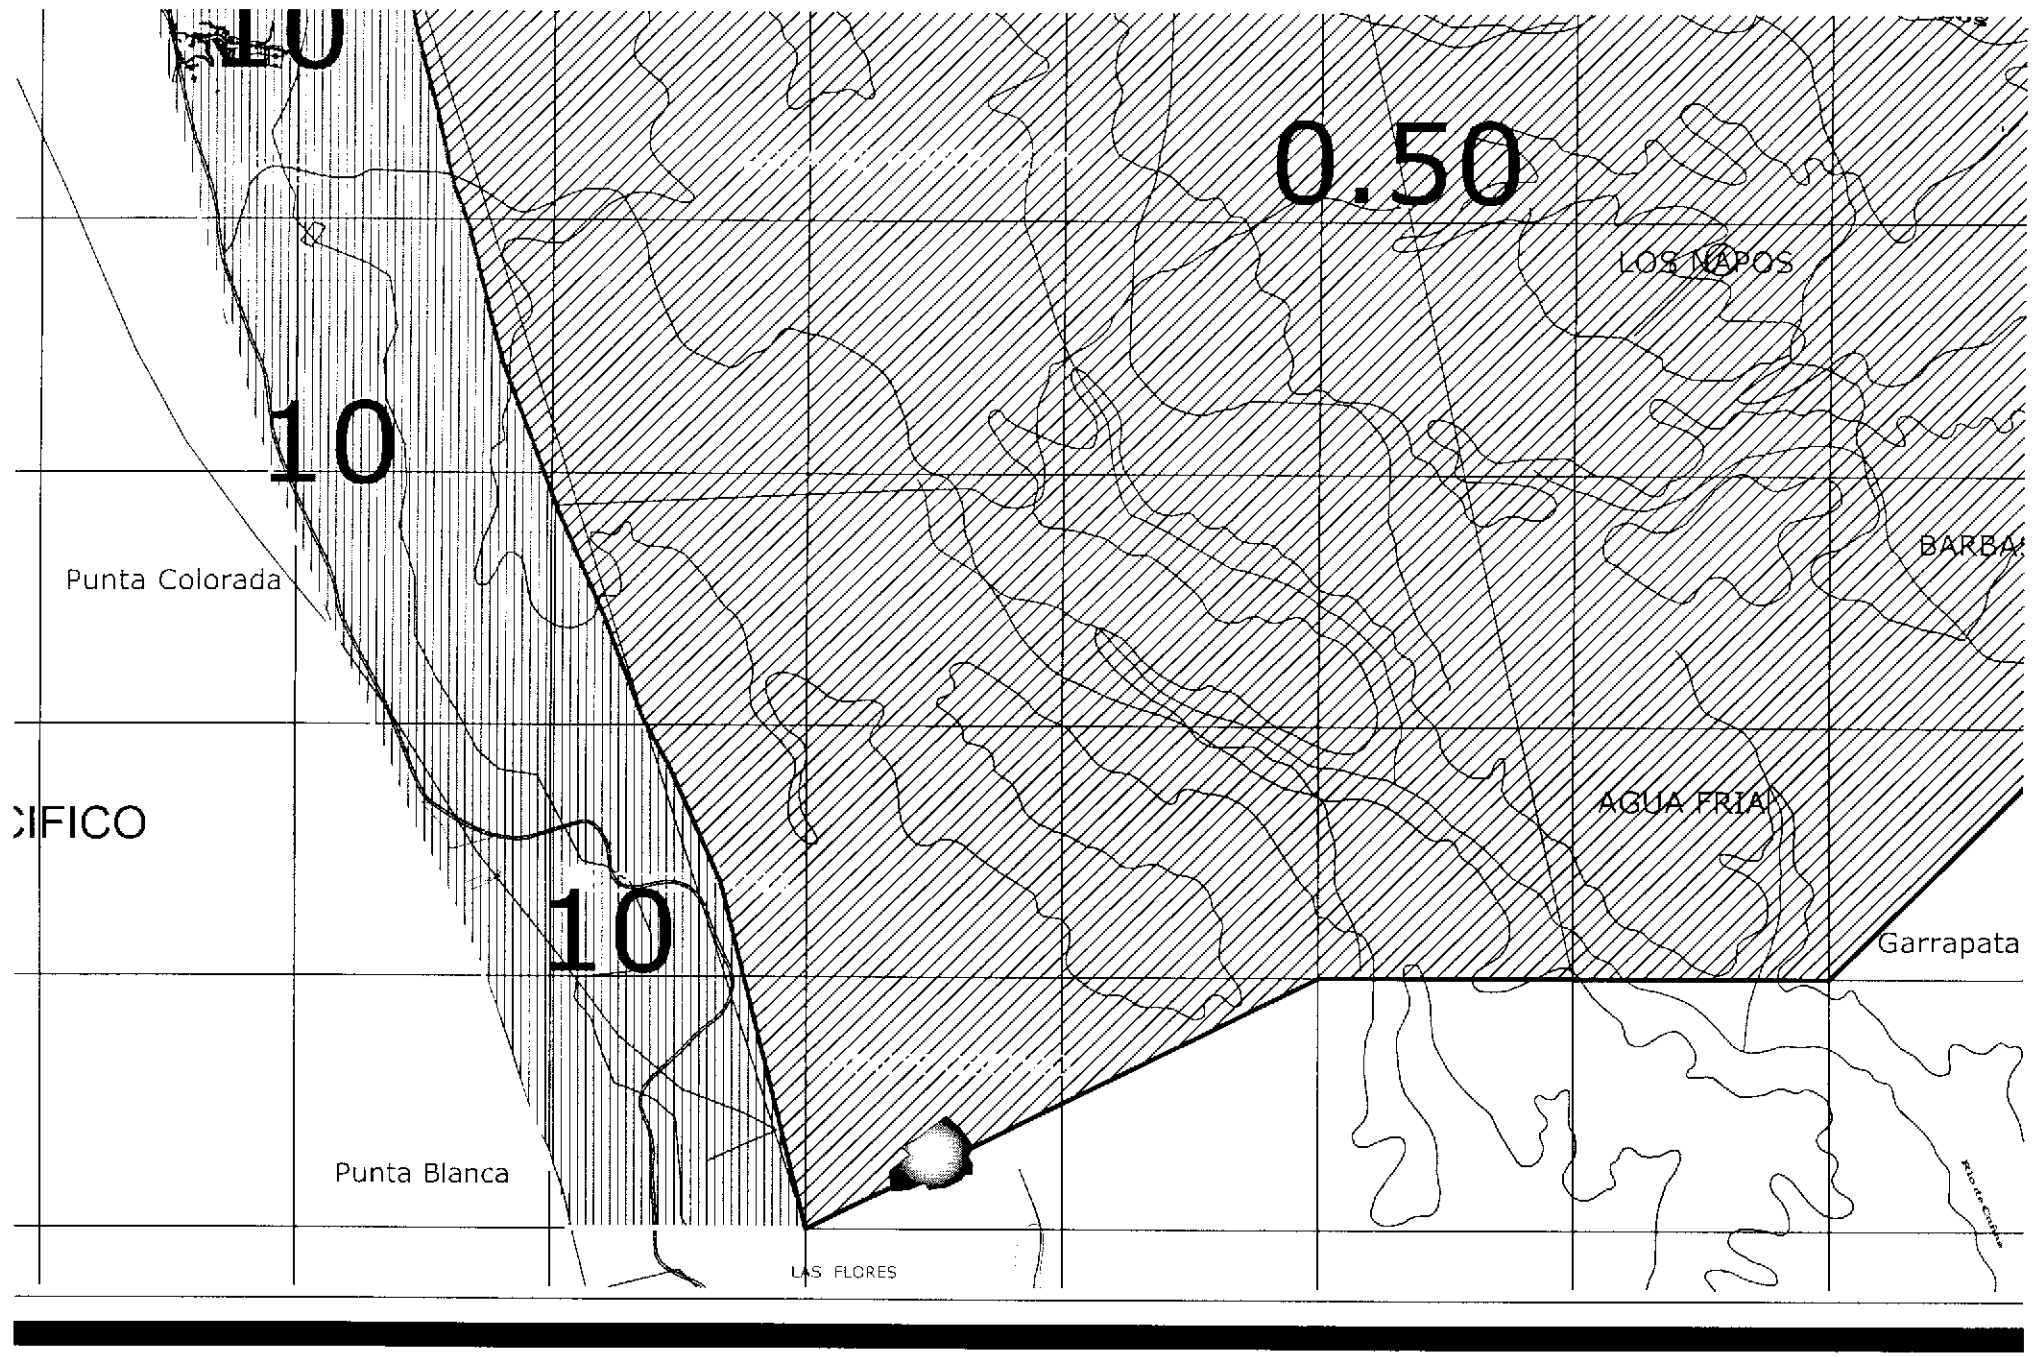
10
0.50
LOS NAPOS
BARBA
Punta Colorada
CIFICO
10
AGUA FRIA
Garrapata
Punta Blanca
LAS FLORES

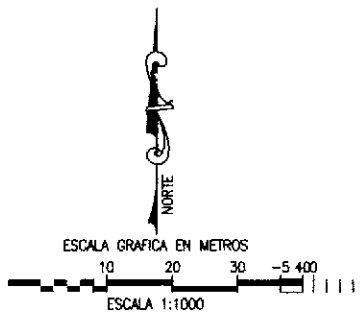
NORTE
ESCALA GRAFICA EN METROS
10
20
30
-5 400
ESCALA 1:1000

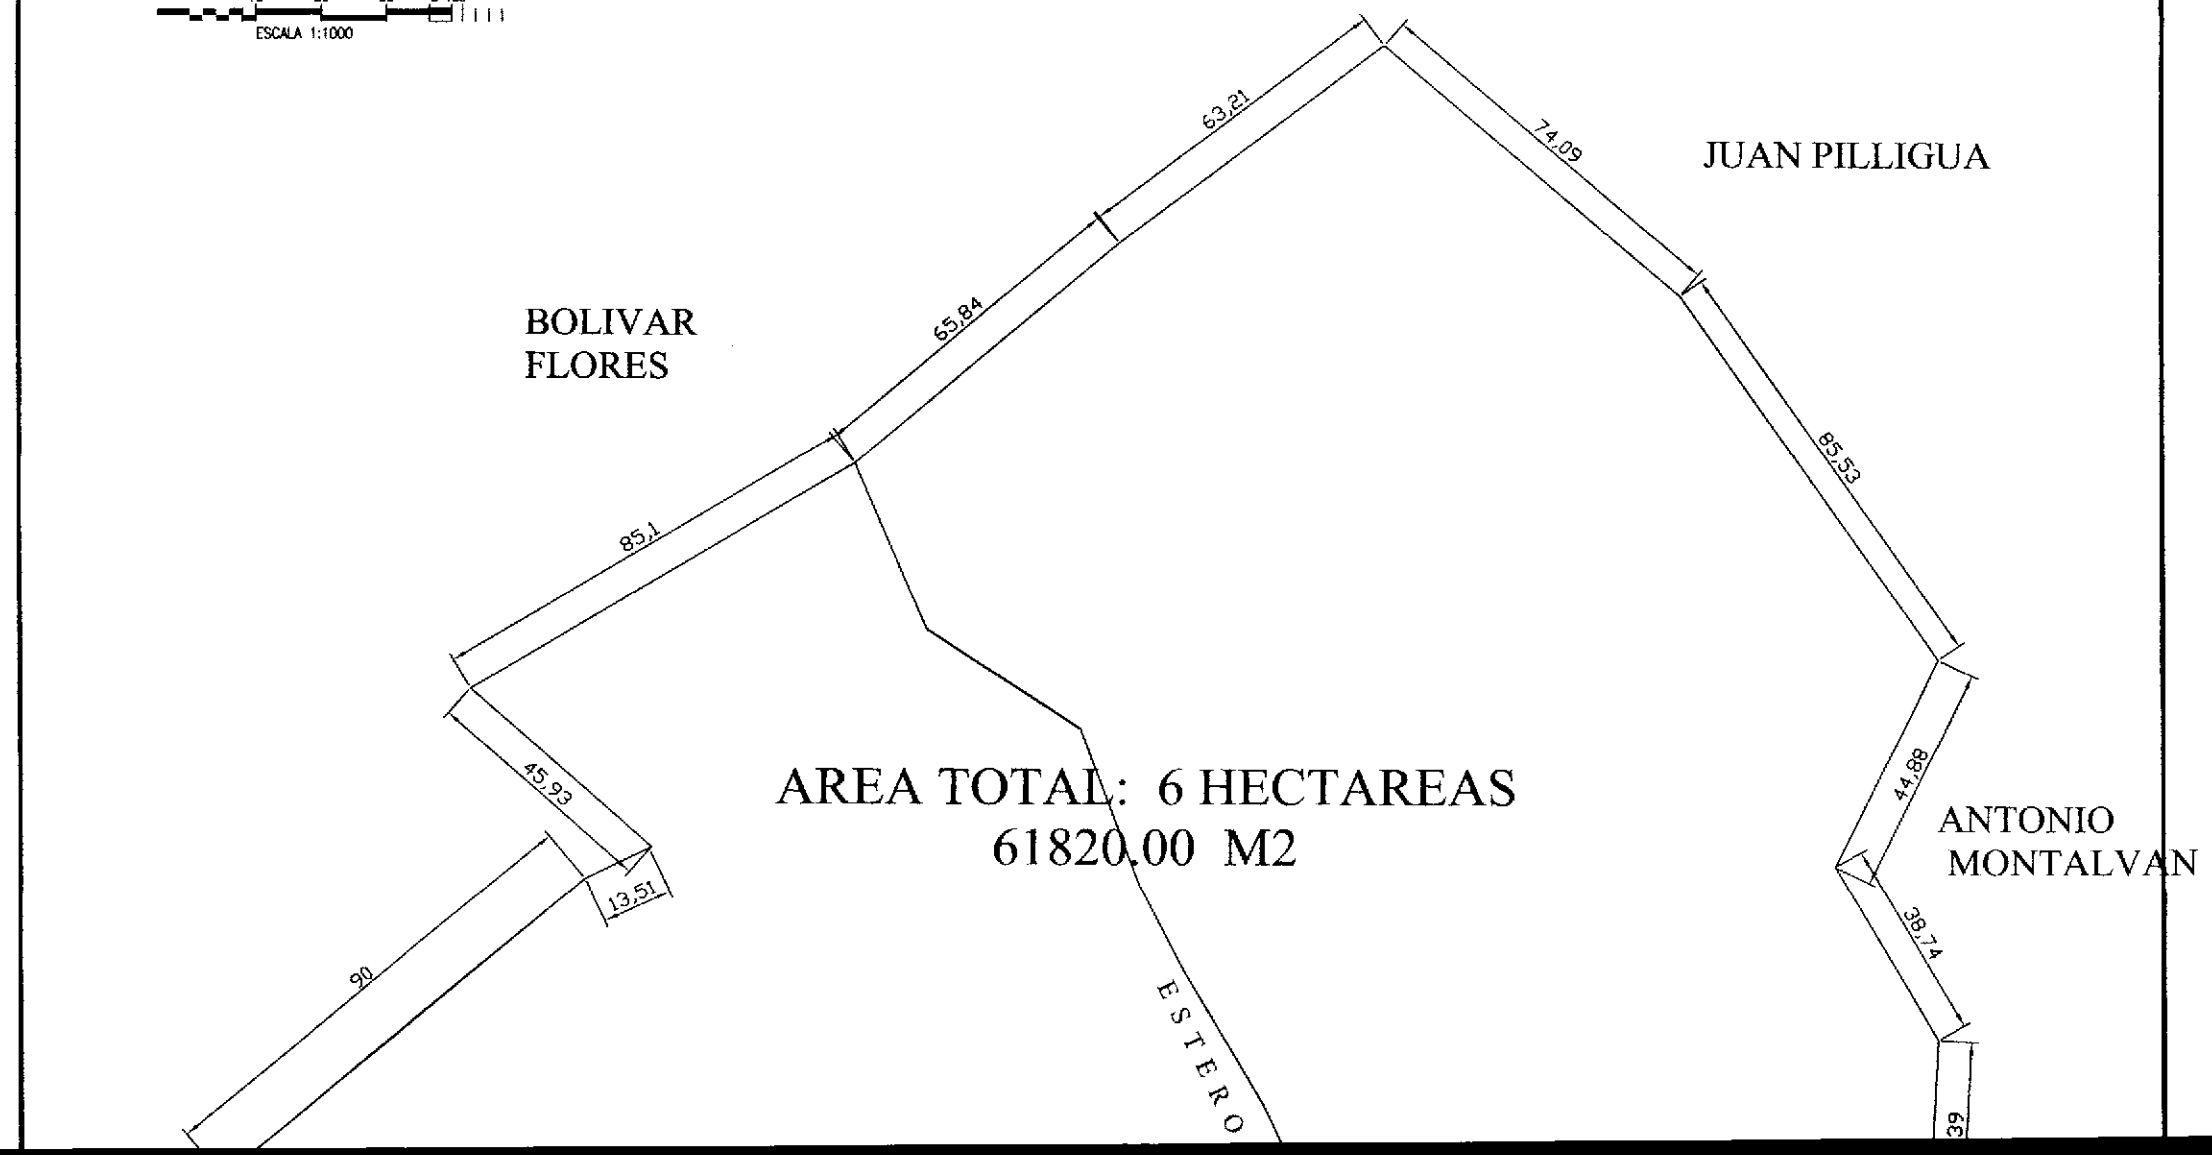
63,21
74,09
JUAN PILLIGUA
BOLIVAR
FLORES
65,84
85,53
85,1
45,93
13,51
90
44,88
ANTONIO
MONTALVAN
38,74
39
ESTERO
AREA TOTAL: 6 HECTAREAS
61820.00 M2

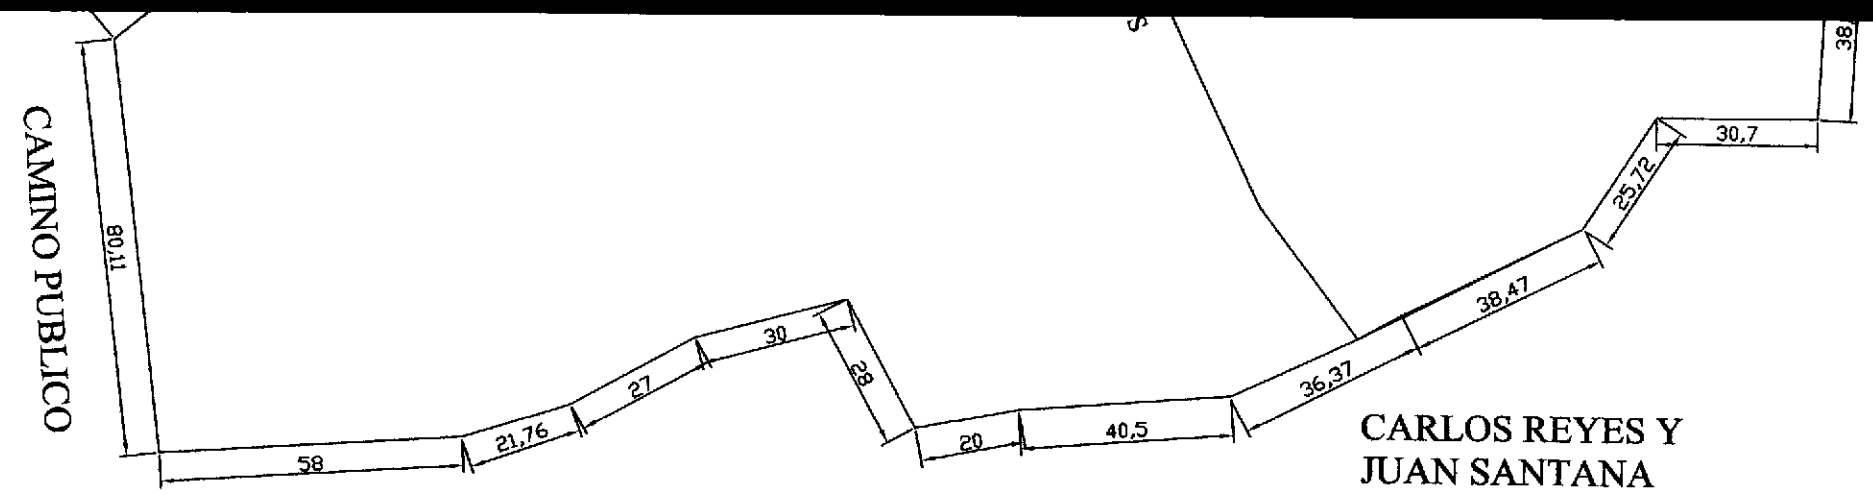

CUADRO DE COORDENADAS		
PTO.	X (m)	Y (m)
1	514325.26	9875230.76
2	514394.47	9875288.29
3	514407.14	9875294.45
4	514372.94	9875325.10
5	514446.10	9875368.58
6	514490.54	9875406.69
7	514547.04	9875448.92
8	514603.31	9875400.73
9	514652.59	9875330.52
10	514632.51	9875290.16
11	514652.05	9875256.70

CUADRO DE COORDENADAS		
PTO.	X (m)	Y (m)
12	514649.95	9875218.37
13	514619.26	9875218.37
14	514605.30	9875196.76
15	514538.66	9875163.93
16	514498.27	9875160.95
17	514478.62	9875157.21
18	514465.50	9875181.95
19	514436.48	9875174.33
20	514412.86	9875161.26
21	514392.26	9875154.76
22	514334.37	9875151.17

levantamiento topográfico

-- MANTA -- MANABI -- ECUADOR --

FECHA:
MANTA; JULIO DE 2012.

PROPIETARIO:
VARGAS TAMARIS SEGUNDO

RESPONSABILIDAD:

INGENIERO CIVIL.
REGISTRO PROFESIONAL 01- 13529