
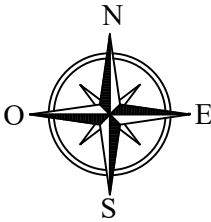


## LEVANTAMIENTO PLANIMÉTRICO DE TERRENO

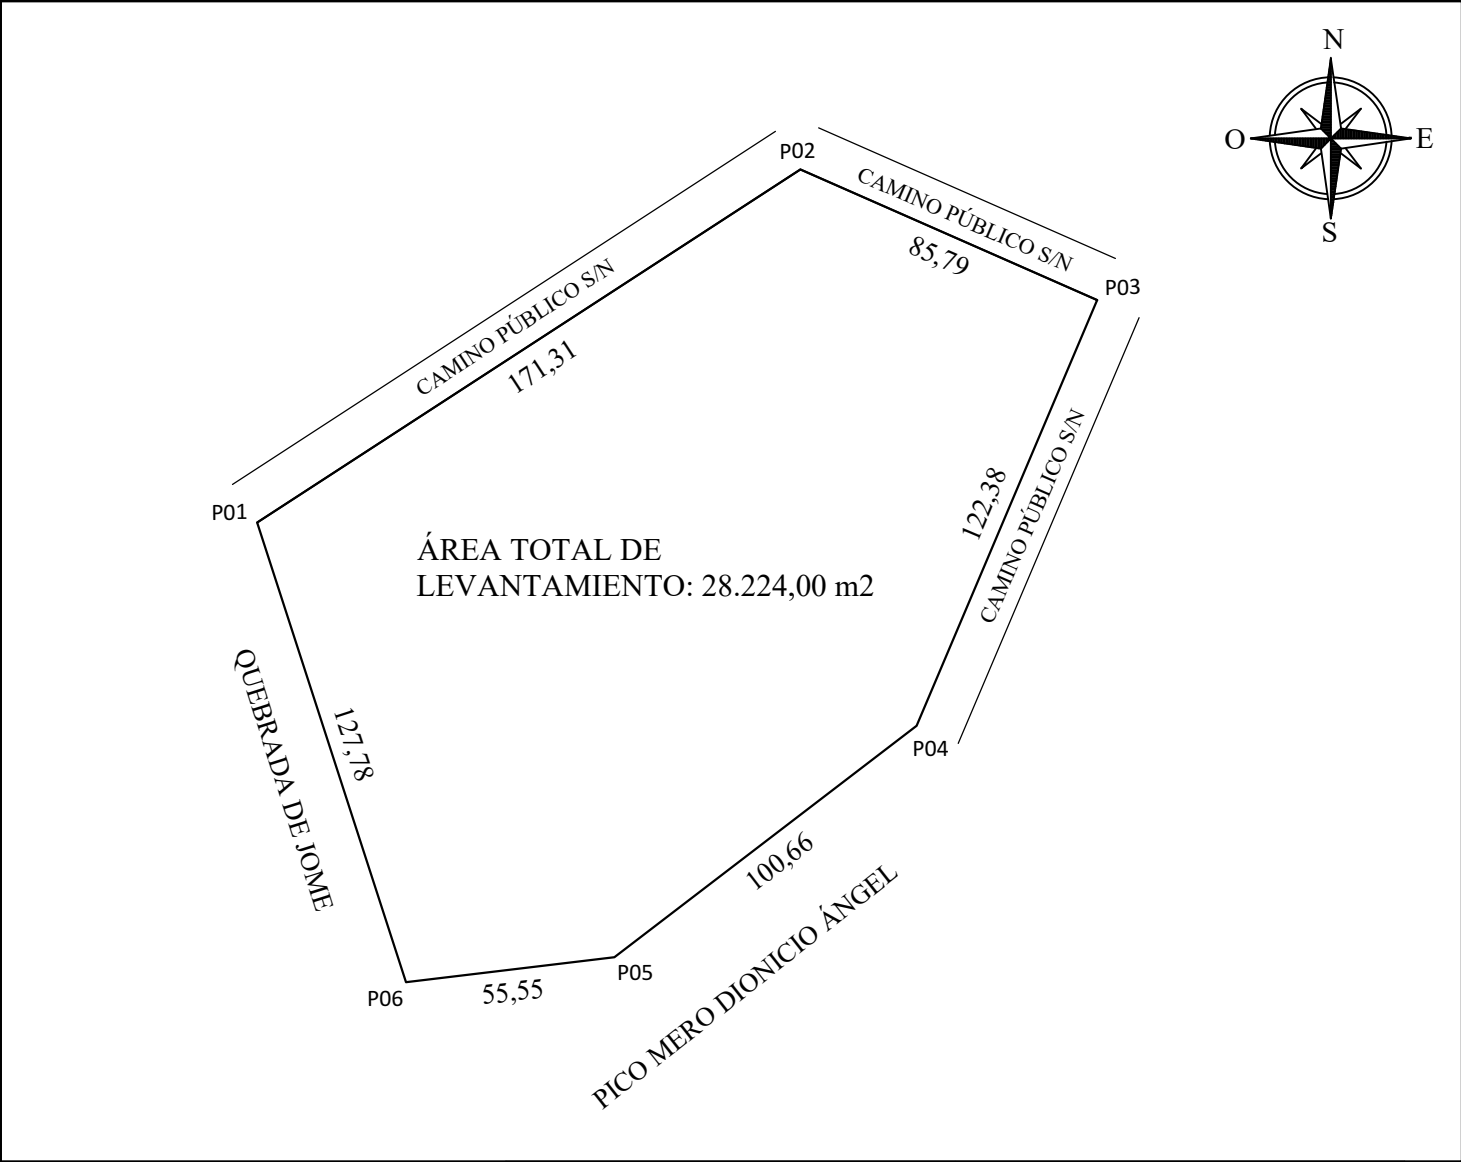

PROPIETARIO: *MUENTES REYES SANTOS ELIO*  
*PICO LÓPEZ CIRO ANGEL*  
*PICO MERO DIONICIO ÁNGEL*

**PROVINCIA:**  
MANABÍ

**CANTÓN:**  
MANTA

**PARROQUIA:**  
SANTA  
MARIANITA

**SECTOR:**  
JOME

| CUADRO DE COORDENADAS |  |
|-----------------------|--|
|-----------------------|--|

| VÉRTICE | COORD. PLANAS UTM, WGS-84 |            |
|---------|---------------------------|------------|
|         | ESTE                      | NORTE      |
| P1      | 519727,81                 | 9892939,14 |
| P2      | 519871,45                 | 9893032,51 |
| P3      | 519950,00                 | 9892998,00 |
| P4      | 519902,20                 | 9892885,34 |
| P5      | 519822,31                 | 9892824,11 |
| P6      | 519767,14                 | 9892817,56 |

| DETALLE |  |
|---------|--|
|---------|--|

ÁREA TOTAL DE LEVANTAMIENTO:

|              |
|--------------|
| 28.224,00 m2 |
|--------------|



### PLANO DE UBICACIÓN DEL PREDIO

**COORDENADAS PLANAS:**

**ESCALA :**

FECHA:

TÉCNICO RESPONSABLE:

FORMATO DE POSICIONAMIENTO UTM  
DATUM DEL MAPA WGS-84  
ZONA 17 - SUR

|          |
|----------|
| 1 : 2000 |
|----------|

|            |
|------------|
| JUNIO 2023 |
|------------|

**ÁREA TOTAL SEGÚN LEVANTAMIENTO:**

CLAVE CATASTRAL:

|              |
|--------------|
| 28.224,00 m2 |
|--------------|

ING. JUAN B.VÉLEZ CEDEÑO  
# REG. SENESCYT 1016-02-302639

ING. JUAN B.VÉLEZ CEDEÑO  
# REG. SENESCYT 1016-02-302639