

MODO DE PROPIEDAD

UN SOLO PROPIETARIO
 HERENCIA INDIVISA
 VARIOS PROPIETARIOS

TENENCIA DE LA PROPIEDAD

OCUPA SOLO EL PROPIETARIO
 EN ARRENDAMIENTO PARCIAL
 EN ARRENDAMIENTO TOTAL
 OTROS (ESPECIFIQUE)

DATOS DEL PROPIETARIO

PERSONERIA: APELLIDOS: NOMBRES: CEDULA DE IDENTIDAD O R.U.C.:

CODIGO:

INDICADORES DE CONSTRUCCION (SOLO BLOQUES TERMINADOS)

N° DEL BLOQUE	N° DEL PISO	AREA DEL PISO	ESTRUCTURA				PAREDES					MATERIALES ENTREPISO INFERIOR O CONTRAPISO				PISO									ENTREPISO SUPERIOR TECHO O CUBIERTA				TUBAJOS		INDICADORES GENERALES							ESTADO DE CONSERVACION GENERAL		AÑO DE CONSTRUCCION O RECONSTRUCCION																	
			caña	madera	ladrillo o piedra	hormigon armado	metal	no tiene	caña	madera o lata	fibra	ladrillo o común	ladrillo industrial o bloque	tabiques modulares (vidrio, madera, etc)	tierra	madera	ladrillo	piedra	hormigón	tierra	cemento	madera	vidrio o granito fundido	baldosa	cerámica	parquet o mayolica	porcelanato	mármol o marmetone	caña	cade (paja)	madera	zinc	ruberoid	asbesto cemento	hormigon armado	teja	no tiene	si tiene	no tiene		caña	tablero o lata	madera o vidrio	bloque ornamental	madera tipo chazas o hierro	aluminio	madera fina	aluminio de color	no tiene	sobrepuestas	empotradas	no tiene	sobrepuestas	empotradas	no tiene	piscina	cuarto de maquinas
39	40	41	1	2	3	4	5	1	2	3	4	5	6	7	1	2	3	4	5	6	7	8	9	1	2	3	4	5	6	7	8	9	1	2	1	2	1	2	3	4	5	6	7	8	9	1	2	1	2	3	4	53					
54	55	56	1	2	3	4	5	1	2	3	4	5	6	7	1	2	3	4	5	6	7	8	9	1	2	3	4	5	6	7	8	9	1	2	1	2	1	2	3	4	5	6	7	8	9	1	2	1	2	3	4	68					
69	70	71	1	2	3	4	5	1	2	3	4	5	6	7	1	2	3	4	5	6	7	8	9	1	2	3	4	5	6	7	8	9	1	2	1	2	1	2	3	4	5	6	7	8	9	1	2	1	2	3	4	83					
84	85	86	1	2	3	4	5	1	2	3	4	5	6	7	1	2	3	4	5	6	7	8	9	1	2	3	4	5	6	7	8	9	1	2	1	2	1	2	3	4	5	6	7	8	9	1	2	1	2	3	4	98					
99	100	101	1	2	3	4	5	1	2	3	4	5	6	7	1	2	3	4	5	6	7	8	9	1	2	3	4	5	6	7	8	9	1	2	1	2	1	2	3	4	5	6	7	8	9	1	2	1	2	3	4	113					
114	115	116	1	2	3	4	5	1	2	3	4	5	6	7	1	2	3	4	5	6	7	8	9	1	2	3	4	5	6	7	8	9	1	2	1	2	1	2	3	4	5	6	7	8	9	1	2	1	2	3	4	128					
129	130	131	1	2	3	4	5	1	2	3	4	5	6	7	1	2	3	4	5	6	7	8	9	1	2	3	4	5	6	7	8	9	1	2	1	2	1	2	3	4	5	6	7	8	9	1	2	1	2	3	4	143					
144	145	146	1	2	3	4	5	1	2	3	4	5	6	7	1	2	3	4	5	6	7	8	9	1	2	3	4	5	6	7	8	9	1	2	1	2	1	2	3	4	5	6	7	8	9	1	2	1	2	3	4	158					
159	160	161	1	2	3	4	5	1	2	3	4	5	6	7	1	2	3	4	5	6	7	8	9	1	2	3	4	5	6	7	8	9	1	2	1	2	1	2	3	4	5	6	7	8	9	1	2	1	2	3	4	173					
174	175	176	1	2	3	4	5	1	2	3	4	5	6	7	1	2	3	4	5	6	7	8	9	1	2	3	4	5	6	7	8	9	1	2	1	2	1	2	3	4	5	6	7	8	9	1	2	1	2	3	4	188					
189	190	191	1	2	3	4	5	1	2	3	4	5	6	7	1	2	3	4	5	6	7	8	9	1	2	3	4	5	6	7	8	9	1	2	1	2	1	2	3	4	5	6	7	8	9	1	2	1	2	3	4	203					
204	205	206	1	2	3	4	5	1	2	3	4	5	6	7	1	2	3	4	5	6	7	8	9	1	2	3	4	5	6	7	8	9	1	2	1	2	1	2	3	4	5	6	7	8	9	1	2	1	2	3	4	218					
219	220	221	1	2	3	4	5	1	2	3	4	5	6	7	1	2	3	4	5	6	7	8	9	1	2	3	4	5	6	7	8	9	1	2	1	2	1	2	3	4	5	6	7	8	9	1	2	1	2	3	4	233					
234	235	236	1	2	3	4	5	1	2	3	4	5	6	7	1	2	3	4	5	6	7	8	9	1	2	3	4	5	6	7	8	9	1	2	1	2	1	2	3	4	5	6	7	8	9	1	2	1	2	3	4	248					
249	250	251	1	2	3	4	5	1	2	3	4	5	6	7	1	2	3	4	5	6	7	8	9	1	2	3	4	5	6	7	8	9	1	2	1	2	1	2	3	4	5	6	7	8	9	1	2	1	2	3	4	263					
264	265	266	1	2	3	4	5	1	2	3	4	5	6	7	1	2	3	4	5	6	7	8	9	1	2	3	4	5	6	7	8	9	1	2	1	2	1	2	3	4	5	6	7	8	9	1	2	1	2	3	4	278					

AVALUO TOTAL DE LA PROPIEDAD (sin centavos)

AVALUO DE LA PROPIEDAD (sin centavos)

VALOR DEL LOTE MAS VALOR DE LA CONSTRUCCION

FECHA: NOMBRE DEL EMPAQUADOR: FIRMA:

FECHA: NOMBRE DEL SUPERVISOR: FIRMA:

FECHA: NOMBRE DEL REVISOR DEL CAMPO: FIRMA:

FECHA: NOMBRE DEL REVISOR DE OFICINA: FIRMA:

OBSERVACIONES:



REPUBLICA DEL ECUADOR

NOTARIA PUBLICA CUARTA
DEL
CANTON MANTA

TESTIMONIO DE ESCRITURA

De PROTOCOLIZACION DE PROVIDENCIA DE ADJUDICACION SIN

OPORTUNA, SIGNADA CON LOS NUMEROS 4601M08267-

Otorgada por EL INSTITUTO NACIONAL DE DESARROLLO AGRARIO

C.I.D.A.

A favor de LOS CREDITADOS SEÑORA ROSA FELISA CALDERON

ALIENTES Y SEÑOR MANUEL OSWALDO ALONZO CALDERON.-

Cuanto ESTO ES TODO

Autorizado por la Notaria
ABG. ELSYE CEDEÑO MENÉNDEZ

Registro LIBRE No. 7.824-2.826

Manta, a de de




Nº 083273

INSTITUTO NACIONAL DE DESARROLLO AGRARIO
I.N.D.A.

PROVIDENCIA DE ADJUDICACIÓN No. **1001M08267**

PROVINCIA **MANABI** CANTÓN **MANTA** PARROQUIA **SANTA MARIANITA**
 SECTOR **SANTA MARIANITA** LOTE No. **S/N** SUPERFICIE **0.0169 HAS.**
 UBICADO EN **OCCIDENTAL** O NOMBRE **S/N** PROYECTO

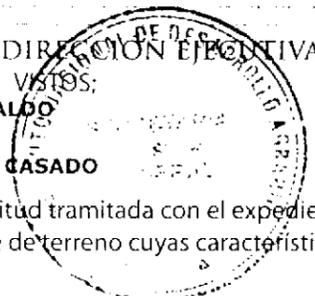

INSTITUTO NACIONAL DE DESARROLLO AGRARIO - DIRECCIÓN EJECUTIVA
 I. Quito, **17-05-2010** a las **14:07:33** VISTOS;

CALDERON MIENTES ROSA FELISA; ALONZO CALDERON MANUEL OSWALDO
 con cédula (s) de ciudadanía número (s) **1301991533; 1304510942**
 de nacionalidad (es) **ECUATORIANA** de estado (s) civil(es) **CASADO**
 conforme señala (n) el (los) interesado(s), quien (es) ha (n) presentado la Solicitud tramitada con el expediente
 No. **1001M08267**, para obtener La adjudicación del lote de terreno cuyas características y
 ubicación se detallan a continuación:

PROVINCIA **MANABI** CANTÓN **MANTA** PARROQUIA **SANTA MARIANITA**
 SECTOR **SANTA MARIANITA** LOTE No. **S/N** SUPERFICIE **0.0169 HAS.**
 O NOMBRE **S/N**

2. El predio es patrimonio del Instituto Nacional de Desarrollo Agrario por **L.D.A. Y LEY TIERRAS BALDIAS ART.1**
 protocolizada el **17-05-2010** e inscrita en el Registro de propiedad del Cantón **MANTA**
 el **17-05-2010**

3. El precio para la adjudicación de la tierra objeto de esta providencia, es: el siguiente:

	PRECIO UNITARIO	TOTAL
Tierra, por HAS.	0.0169	10.00
Linderación y/o verificación	0.0169	0.00
Intereses %		0.00
Mejoras		0.00
PRECIO TOTAL		10.00

SON: **DIEZ DOLARES.**

El avalúo de la tierra y mejoras lo fijó: **RESOL. ADM. Nº 6 DEL 09-03-2005.**

4. Para la cancelación de la cantidad señalada en el numeral 3, el (los) peticionario (s) acepta (n) la siguiente forma de pago:

DEPÓSITO POR TIERRA

Comprobante ingreso y/o

Recibo Caja Gral. No. (s)	FECHA (S)	VALOR (ES)
8548	13-10-2009	10.00
		0.00
		0.00
		0.00

DEPÓSITO POR LINDERACIÓN Y/O VERIFICACIÓN

0.00
0.00

DEPÓSITO POR MEJORAS

0.00
0.00

TOTAL PAGADO 10.00



Sello 06/22/10

5. Por haber cumplido los requerimientos legales ADJUDICASE a:

CALDERON MIENTES ROSA FELISA; ALONZO CALDERON MANUEL OSWALDO

el lote de terreno ya expresado, con la superficie que se deja establecida y con los linderos constantes en el informe de Linderación No. S / N de fecha SIN FECHA y que a continuación se detalla:

NORTE:

ALBERTO ALONZO PACHAY EN 3.95 M. R. N 45-00-00 E. CALLEJON EN 1.55 M. R. N 45-00-00 E; DOMINGO CALDERON MIENTES EN 3.50 M. R. N 45-00-00 E.

SUR:

HEREDEROS ZAMBRANO FLORES EN 9.00 M. R. S 45-00-00 W.

ESTE:

MONSERRATE CALDERON MIENTES EN 19.50 M. R. S 30-20-30 E.

OESTE:

MANUEL SEGUNDO FLORES EN 19.50 M. R. N 30-20-30 W.

SE ADJUNTA COPIA DEL PLANO, INFORME DE LINDERACIÓN Y PLAN DE EXPLOTACIÓN

6. La presente Adjudicación queda expresamente sujeta a las siguientes condiciones resolutorias: A) Que el adjudicatario impida el libre acceso o tránsito por las servidumbres que hubiere o que estableciere el **INDA** u otra autoridad competente. B) Que el adjudicatario no cumpla el plan de manejo o explotación sustentable del área aprobado por el **INDA**. C) Por dolo es decir por engaño, fraude o trampa que distorsione o provoque equivocación a los funcionarios que deben informar o decidir sobre la Adjudicación. Se entenderá la misma causal cuando el dolo provenga de los funcionarios que intervengan en el trámite. La apreciación del dolo será probada dentro del trámite de resolución de la Adjudicación, sin perjuicio de la acción de nulidad ante el tribunal de lo Contencioso Administrativo.

7. Esta adjudicación no da derecho a Saneamiento por Evicción y se realiza en relación a la cabida; sin embargo de lo cual, si la superficie fuere mayor a la expresada en esta providencia, el exceso continuará perteneciendo al Estado, que dispondrá libremente aún cuando estuviere cultivado, pero si la superficie fuere inferior a la expresada, ello no da derecho al adjudicatario para formular ninguna reclamación, debiendo conformarse con la superficie que existiere.




AB. JORGE PINTO CUARAN

DIRECTOR EJECUTIVO DEL INSTITUTO
NACIONAL DE DESARROLLO AGRARIO
I.N.D.A. (E)



CERTIFICO.-


AB. PABLO NIETO MONTOYA


Ab. Pablo Nieto Montoya
SECRETARIO GENERAL DEL INDA

SECRETARIO GENERAL DEL INSTITUTO
NACIONAL DE DESARROLLO AGRARIO

La presente providencia queda anotada en esta fecha en el Registro Catastral General de Tierras del INDA en el Folio

No. 85 Tomo No. 405 Quito 25 mayo 2010

CERTIFICO.-

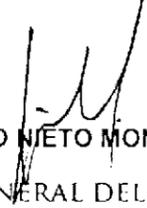
AB. PABLO NIETO MONTOYA

Ab. Pablo Nieto Montoya
SECRETARIO GENERAL DEL INDA


SECRETARIO GENERAL DEL INSTITUTO
NACIONAL DE DESARROLLO AGRARIO



ELABORADO POR: RM/VR

PLAN DE EXPLOTACION

DISTRITO: OCCIDENTAL	PREDIOS MENORES A 100 HAS.	N°	7897
DELEGACION: MANABI I		COD. PROV.	13-03-52
1. DATOS GENERALES			
NOMBRE DEL (LOS) SOLICITANTE (S)		CALDERON MIENTES ROSA FELI SA ALONZO CALDERON MANUEL OS	
NOMBRE DEL PREDIO: S/N			
2. UBICACION			
PROVINCIA: MANABI	CANTON: MANTA	PARROQUIA: SANTA MARI ANITA	
SECTOR: SANTA MARI ANITA ZONA:		SUPERFICIE: 0.0169 Has	
3. PLAN PROPUESTO			
CULTIVOS	SUP. HAS.	PLAZO EJECUCION	OBSERVACIONES
CULTIVOS DE CICLO CORTO			
CULTIVOS PERMANENTES Y SEMIPERMANENTES			
PASTIZALES			

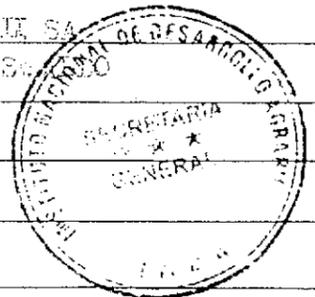

CULTIVOS	SUP. HAS.	PLAZO EJECUCION	OBSERVACIONES
MONTES Y BOSQUES			
OTROS			
CASA Y PATIO	0.0169	2 AÑOS	MANTENIMIENTO RENOVACION
TOTAL:	0.0169		

Yo (nosotros) CALDERON FUENTES ROSA FELISA y ALONZO CALDERON MANUEL OSWALDO
 Me (nos) comprometo (emos) a cumplir el presente Plan de Explotación:

F. Rosa F. Calderon

F. Manuel O. Alonzo

Nosotros: Oswaldo Brito Bravo

Técnico del INDA, declaro que el presente Plan es ejecutable en todas sus partes.

F. [Signature]

F. _____



INDA



1001M08267

EXPEDIENTE No.

1001M08267

PROVIDENCIA DE ADJUDICACIÓN No.

PROVINCIA
SECTOR
UBICADO EN
DISTRITO

MANABI
SANTA MARIANITA
OCCIDENTAL

CANTÓN
LOTE No.
NOMBRE

MANTA
S/N
S/N

PROYECTO

PARROQUIA
SUPERFICIE

SANTA MARIANITA
0.0169 HAS.



8. El INDA se reserva el derecho de verificar técnicamente la cabida y linderos del predio adjudicado.
9. Cuando se ha producido transferencia de dominio a favor de terceros la (s) adjudicación (es) pueden ser objeto de resolución por las mismas causas que habrían afectado al adjudicatario original. Los terceros adquirentes necesariamente se subrogarán en los derechos y obligaciones del adjudicatario.
10. El adjudicatario ó quien lo subrogue en el derecho de dominio no podrá alegar plazo total pendiente en caso de incumplimiento del plan de manejo aprobado en la adjudicación que haya considerado plazos parciales para la explotación.
11. En caso de resolver esta adjudicación, el predio volvera al dominio del INDA libre de todo gravamen aunque estuviere en poder de terceros a cualquier título quienes deberán atenerse a la resolución dictada.
12. El Adjudicatario deberá entregar al INDA en un plazo máximo de 120 días después de la fecha de entrega de la Providencia de Adjudicación, una copia auténtica debidamente protocolizada e inscrita en el respectivo Registro de la Propiedad. En el caso de no hacerlo, se podrá dejar sin efecto o se resolverá la misma según, sea el caso.

La presente providencia, una vez anotada en el Registro Catastral General de tierras del INDA. Protocolicese en una Notaría, e inscribese en el Registro de la Propiedad Cantonal correspondiente, conjuntamente con el plano y el plan de manejo que forman parte de esta Adjudicación a costa del Adjudicatario.

NOTIFÍQUESE y CUMPLASE...



INFORME DE LINDERACION

NOMBRE: ROSA FELISA CALDERON MIENTES

UBICACIÓN: EL PREDIO SE ENCUENTRA UBICADO
SITIO: SANTA MARIANITA
PARROQUIA: SANTA MARIANITA
CANTON: MANTA
PROVINCIA: MANABI



MEDIDAS Y LINDEROS

NORTE

- ALBERTO ALONZO PACHAY 3.95 MT/RUMBO N 45°00'00" E
- CALLEJON 1.55 MT/RUMBO N 45°00'00" E
- DOMINGO CALDERON MIENTES 3.50 MT/RUMBO N 45°00'00" E

SUR

- HDS. ZAMBRANO FLORES 9.00 MT/RUMBO S 45°00'00" W

ESTE

- MONSERRATE CALDERON MIENTES 19.50/RUMBO S 30°20'30" E

OESTE

- MANUEL SEGUNDO FLORES 19.50 MT/RUMBO N 30°20'30" W


ÁREA TOTAL = 169.78 MT² = 0.016978 Ha

CUADRO DE COORDENADAS

VERTICES	COORDENADAS	
	ESTE (m)	NORTE (m)
1	517387.53	9891466.94
2	517393.90	9891473.31
3	517403.75	9891456.48
4	517397.38	9891450.11

Datos tomados con gps
Datum: PSAD56
Proyeccion cartografica: UTM
Zona: 17 Sur



RESPONSABILIDAD TÉCNICA
ING. CESAR MACHUCA QUIROZ
Reg. Prof. 01-13-524

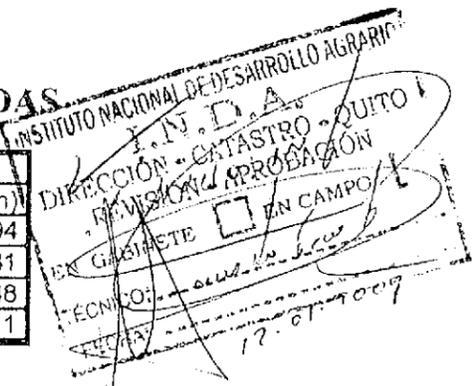

UBICACION

ESCALA: 1 : 50000

CARTA TOPOGRAFICA: CHACRAS DE MANTA
CODIGO: MHI-E-3

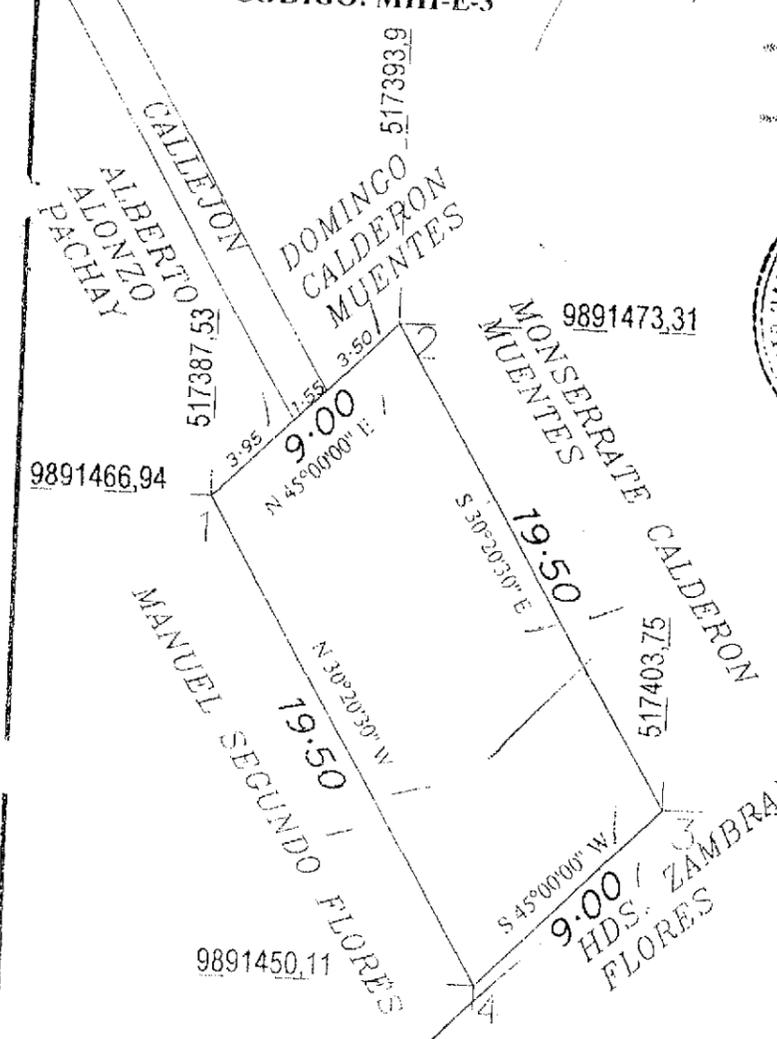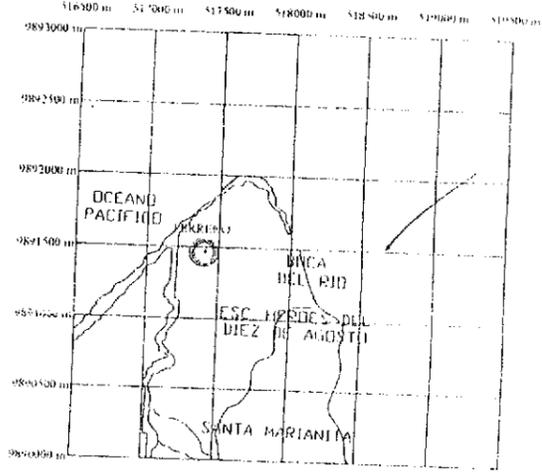

INSTITUCION NACIONAL DE DESARROLLO AGRARIO
E.S.A.
SECRETARIA GENERAL
17-01-2007

PLANIMETRIA

ESCALA: 1 : 250

VERTICES	COORDENADAS	
	ESTE (m)	NORTE (m)
1	517387,53	9891466,94
2	517393,90	9891473,31
3	517403,75	9891456,48
4	517397,38	9891450,11

Datos tomados con gps
Datum: PSAD56
Proyeccion cartografica: UTM
Zona: 17 Sur

PROPIETARIO:
ROSA FELISA CALDERON MUENTES

CONTIENE:
PLANIMETRIA

DIBUJO:
T.F.M.

SITIO: SANTA MARIANA
PARROQUIA: SANTA MARIANA
CANTON: MANTA


PROVINCIA: MANABI

FECHA: FEBRERO, 2007

AREA: 168,78 M² - 0,016978 Ha

RESPONSABILIDAD TECNICA:
INC CESAR MACHUCA QUIROZ
Reg. Prof. 01-13-524

EQUATORIANA***** V2933V3222
CASADO MANUEL OSWALDO ALONZO CALDERON
PRIMARIA COSTURERA
CARLOS CALDERON
JUANA MIENTES
MANTA 07/07/2022

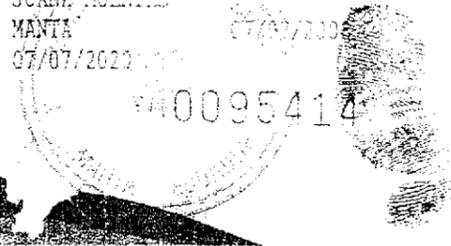

CIVILIDAD 10110113-0
CALDERON MIENTES ROSA FELISA
MANABI/MANTA/MANTA
03 OCTUBRE 1955
001- 0020 00077 F.
MANABI/ MANTA
MANTA 1955




Rosa Felisa

REPÚBLICA DEL ECUADOR
CONSEJO NACIONAL ELECTORAL
CERTIFICADO DE VOTACIÓN
REFERENDUM Y CONSULTA POPULAR 07/05/2011
112-0001 1301991533
NÚMERO CÉDULA
CALDERON MIENTES ROSA FELISA
MANABI MANTA
PROVINCIA CANTÓN
SANTA MARIAMTA ZONA
PARROQUIA



Martha Alonzo
PRESIDENTA (E) DE LA JUNTA

Guano

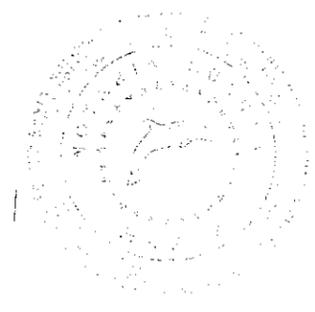

ECUATORIANA***** E235312242
CASADO ROSA FELISA CALDERON MIENTES
PRIMARIA HERRERO
BALDOMERO ALONZO
SOBEIDA CALDERON
MANTA 31/08/2010
31/08/2022

3152102

CIUDADANIA 130451094-2
ALONZO CALDERON MANUEL OSWALDO
MANABI/MANTA/SAN LORENZO
09 ENERO 1952
001- 0002 00005 M
MANABI/ MANTA 1952
MANTA



Manuel Alonzo E.



REPÚBLICA DEL ECUADOR
CERTIFICADO DE VOTACION

Referendum y Consulta 7-May-2011
170451094-2 017-0001
ALONZO CALDERON MANUEL OSWALDO
MANABI MANTA
SANTA MARIANITA
CANTON Multa: 26,40 CostRep: 8 TotUSD: 34,40
DELEGACION PROVINCIAL DE MANABI - 003763
2673107 11/01/2012 10:26:31

Manuel Alonzo E.

ESTAS 16 FOJAS ESTÁN

RUBRICADAS POR MI

Ab. Elsy Cedeño Menéndez M. *e.f.*

QUE DANDO CUMPLIMIENTO A LO DISPUESTO POR EL ABOGADO JORGE PINTO CUARAN, DIRECTOR EJECUTIVO ENCARGADO DEL INSTITUTO NACIONAL DE DESARROLLO AGRARIO - I.N.D.A. PROTOCOLIZO EN EL REGISTRO DE INSTRUMENTOS PUBLICOS DE LA NOTARIA CUARTA DEL CANTON MANTA, LA PROVIDENCIA DE ADJUDICACION SIGNADA CON LOS NUMEROS 1001M08267, REFERENTE A UN CUERPO DE TERRENO, UBICADO EN EL SECTOR SANTA MARIANITA, DE LA PARROQUIA SANTA MARIANITA DEL CANTON MANTA, PROVINCIA DE MANABI EN FAVOR DE LOS CONYUGES SEÑORA ROSA FELISA CALDERON MIENTES Y SEÑOR MANUEL OSWALDO ALONZO CALDERON. Y EN FE DE ELLO CONFIERO ESTE SEGUNDO TESTIMONIO, EN NUMERO DE SEIS FOJAS UTILES, ANVERSOS Y REVERSOS. FIRMADO Y SELLADO EN LA CIUDAD DE MANTA, A LOS CUATRO DIAS DEL MES DE JUNIO DEL AÑO DOS MIL DOCE. ABOGADA ELSYE CEDEÑO MENENDEZ, NOTARIA ENCARGADA DE LA NOTARIA PUBLICA CUARTA DEL CANTON MANTA, MEDIANTE ACCION DE PERSONAL NUMERO 128-UP-CJM-12-CC, OTORGADA POR LA DIRECCION PROVINCIAL DEL CONSEJO DE LA JUDICATURA DE MANABI. *4/*



Elsye Cedeño Menéndez
e.f.

03/07/12 16h54

10841

Dirección de
Avaluos Catastro
y Registros



FORMULARIO DE RECLAMO

No. 000000001

Cedula	
Clave Catastral	4-13-05-22
Nombre:	Caldeson Muentes Lopez
	Rubros
Impuesto Principal	
Solar no Edificado	Sobreposición
Contribucion Mejoras	U R G III
Tasa de Seguridad	

Reclamo: Para Luis Lopez

[Handwritten Signature]
Firma del Usuario

Elaborado Por:

Informe Inspector: No tiene superposición 03/07/12
Es en el caso de la PARCELA este peduira
168 m²

[Handwritten Signature]
Firma del Inspector

SANTA MARGARITA

Informe de aprobacion:
Certificado de no tener superposición

[Handwritten Signature]
Firma del Director de Avaluos y Catastro

18/06/2012 12h38

8092

Dirección de Avaluos Catastro y Registros		 Muy Ilustre Municipio de SAN PABLO DE MANTA Calle 9 y Av. 4 Teléf.: 2611-471 - 2611-479 Fax: 2611-714 Correo Electrónico: mimm@manta.gov.ec	
FORMULARIO DE RECLAMO		No.	000000001
Cedula			
Clave Catastral	4-15-05-22-000		
Nombre:	Cecilia Muebles de la J. -		
Rubros			
Impuesto Principal			
Solar no Edificado	Impuesto esta en la fecha.		
Contribucion Mejoras	y también en la copia de la		
Tasa de Seguridad	hoff. 059716445. <u>construcción</u>		
Reclamo:	Cot. para para Sello de notariado (s) Inspección realizada x Luis Lopez Para Cobro <u>Mano Plancha de</u>		
	Firma del Usuario		
Elaborado Por:			
Informe Inspector:			
	Firma del Inspector		
Informe de aprobacion:			
	Firma del Director de Avaluos y Catastro		



5/18/2012 12:30


CODIGO CATASTRAL	Area	AVALUO COMERCIAL	DIRECCIÓN	AÑO	CONTROL	TITULO N°
4-13-05-22-000	189,00	\$ 6.428,42	SANTA MARIANITA	2012	33183	68109
IMPUESTOS, TASAS Y CONTRIBUCIONES ESP. DE MEJORAS						
NOMBRE O RAZÓN SOCIAL		C.C. / R.U.C.	CONCEPTO	VALOR PARCIAL	REBAJAS(-) RECARGOS(+)	VALOR A PAGAR
CALDERON MIENTES ROSA FELISA Y ALONZO MANUEL		1301991533	Costa Judicial			
			Interes por Mora			
			MEJORAS HASTA 2010	\$ 4,67		\$ 4,67
			TOTAL A PAGAR			\$ 4,67
			VALOR PAGADO			\$ 4,67
			SALDO			\$ 0,00

5/18/2012 12:00 MACIAS DAMIAN

- SALDO SUJETO A VARIACIÓN POR REGULACIONES DE LEY

CANCELADO

PRODUCIDO POR UN PRODUCTO EDUCATIVO DE AUTODESK

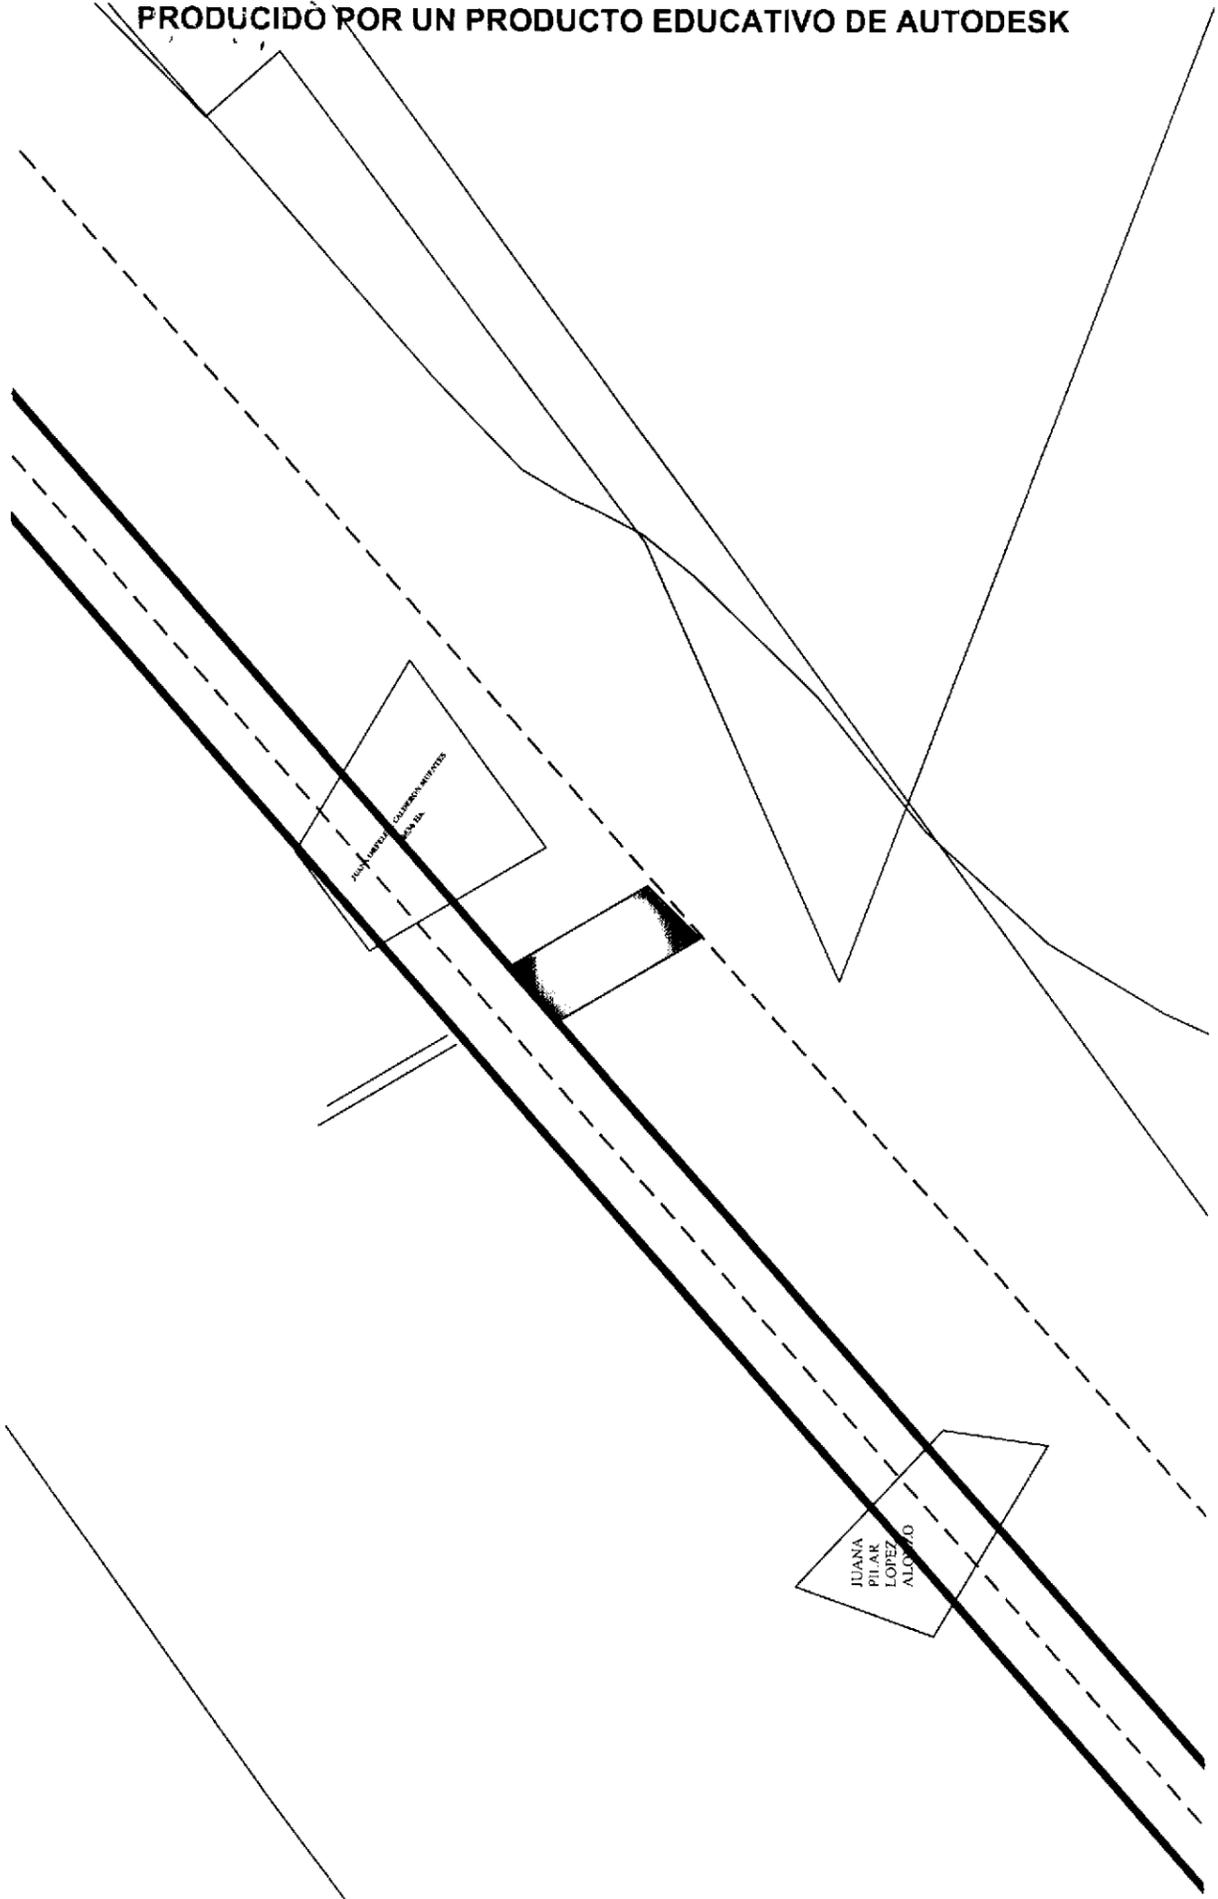

PROYECTO DE MAQUINA
CARRERA DE INGENIERIA
MEXICO

JUANA
PILAR
LOPEZ
ALONSO