

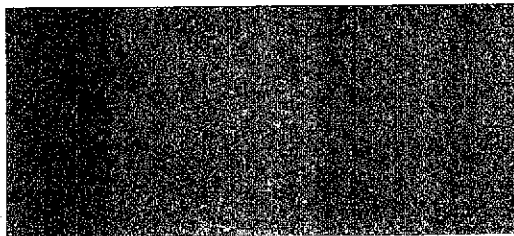


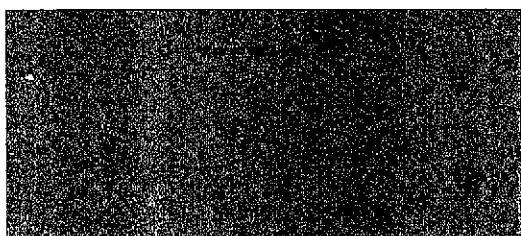

Notaría 3^{era}
de Manta

13317 c9000
Ab. Raúl Eduardo González Melgar

Nº 2013-13-08-03-P1.750.-

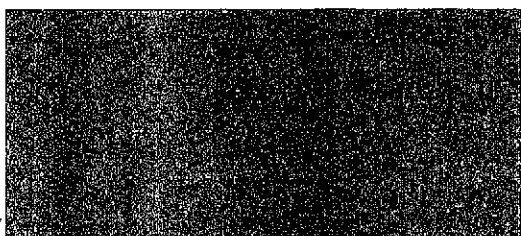

PRIMER TESTIMONIO DE LA ESCRITURA DE COMPRAVENTA
DE TERRENO UBICADO EN LA URBANIZACION "ALTOS DE MANTA BEACH"

OTORGANTES: LA COMPAÑIA PROMOTORES DE CONFIANZA S.A. "PROMDECONSA"
A FAVOR DEL SEÑOR INGENIERO ROBERTO LENIN ALBAN BONILLA .-

CUANTÍA (S) USD\$24.732.00 .-


MANTA, 13 DE MAYO DEL 2013 .-

2013-13-08-03-P-1.750.-

COMPRAVENTA: OTORGA LA COMPAÑIA PROMOTORES DE CONFIANZA S.A. "PROMDECONSA" REPRESENTADA LEGALMENTE POR SU GERENTE GENERAL LA SEÑORA ECONOMISTA JAZMIN TATIANA PACHECO MENDOZA A FAVOR DEL SEÑOR INGENIERO ROBERTO LENIN ALBAN BONILLA.-

CUANTÍA: USD. \$24.732.00.-

En la ciudad Puerto de San Pablo de Manta, Cabecera del Cantón del mismo nombre Provincia de Manabí, República del Ecuador, hoy día Lunes trece de Mayo del año dos mil trece, ante mí Abogado **RAÚL EDUARDO GONZÁLEZ MELGAR**, Notario Público Tercero del Cantón; Comparecen, por una parte la señora Economista JAZMIN TATIANA PACHECO MENDOZA, por los derechos que representa como Gerente General de la Compañía **PROMOTORES DE CONFIANZA S.A. "PROMDECONSA"**, según nombramiento que se adjunta al protocolo como habilitante, parte que en adelante se denominará la "COMPAÑIA VENDEDORA"; y, por otra parte el señor Ingeniero **ROBERTO LENIN ALBAN BONILLA**, de estado civil casado, con la señora Johana Edith Peñaherrera Carrera, en calidad de "COMPRADOR".- Los comparecientes son mayores de edad, de nacionalidad ecuatoriana, domiciliados en esta ciudad, sin parentesco entre las partes, hábiles y capaces para contratar y obligarse, a quienes de conocer personalmente y de haberme presentado sus respectivos documentos de identificación, Doy Fe.- Bien instruidos en el objeto y resultados de esta Escritura de COMPRAVENTA, la cual proceden a celebrarla, me entregan una minuta para que la eleve a Instrumento Público, cuyo texto es el que sigue: **SEÑOR NOTARIO.-** Dígnese incluir en el Registro de Escrituras Públicas a su cargo, una de COMPRAVENTA, contenida en las siguientes cláusulas: **PRIMERA.- INTERVINIENTES.-** Comparecen, otorgan y suscriben la presente Escritura Pública de Compraventa, por una parte la Compañía **PROMOTORES DE CONFIANZA S.A. PROMDECONSA**, representada por la Economista JAZMIN TATIANA PACHECO MENDOZA, con cédula de ciudadanía No.131039147-7; como Gerente General de la Compañía antes mencionada, según

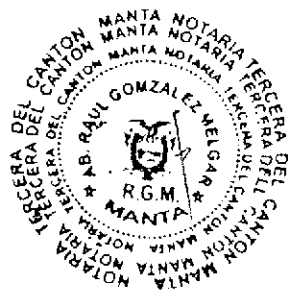

NOTARIA TERCERA MANTA
ABG. RAUL GONZALEZ MELGAR
ESFUERZO Y DEDICACION

nombramiento que se adjunta al protocolo como documento habilitante y en calidad de la "COMPAÑÍA VENDEDORA"; y, por otra parte el señor Ingeniero ROBERTO LENIN ALBAN BONILLA, con cédula de ciudadanía No. 171086939-5, por sus propios y personales derechos, de estado civil casado, con la señora Johana Edith Peñaherrera Carrera, a quien en lo posterior se le podrá denominar como el "COMPRADOR".- Se adjunta como documento habilitante la copia certificada del Acta de Junta Universal y Extraordinaria de Accionistas de la Compañía Promotores de Confianza S.A.- **SEGUNDA: ANTECEDENTES.-** Mediante Escritura Pública de Subdivisión y Unificación de Bienes Inmuebles, celebrada en la Notaria Tercera del Cantón Manta, el quince de mayo del dos mil nueve, e inscrita en el Registro de la Propiedad de Manta, el once de junio del dos mil nueve, en que la Compañía Promotores de Confianza S. A. "Promdeconsa", por intermedio de su representante legal la Economista Jazmín Tatiana Pacheco Mendoza, procedió a Subdividir y Unificar Bienes Inmuebles de propiedad de la compañía antes mencionada, propiedades que están ubicadas en el Sitio Barbasquillo, de la Jurisdicción Cantonal de Manta, Provincia de Manabí, encontrándose una a continuación de la otra, y que las adquirió de la siguiente forma, a saber: 1.- Mediante Escritura Pública de Constitución de Compañía, autorizada por el Notario Noveno del Cantón Portoviejo el diecisiete de Julio del dos mil ocho, e inscrita en el Registro de la Propiedad del Cantón Manta el veintinueve de Agosto del dos mil ocho, dicho bien inmueble fue entregado como aporte de capital por la Compañía Corporación Inmobiliaria de la Costa Corpcosta S.A., a favor de la Compañía Promotores de Confianza S. A. "Promdeconsa" terreno que se encuentra circunscrito dentro de las siguientes medidas y linderos: Por el Frente, con Cuatrocientos cuarenta y nueve metros con veintinueve centímetros y lindera con la carretera Terminal Barbasquillo de Petroecuador; Por Atrás, con Trescientos ochenta metros con sesenta y un centímetros linderando con camino público; Por el Costado Derecho, con Doscientos doce metros con veintisiete centímetros y lindera con Terminal Barbasquillo de Petroecuador, más ángulo de noventa y tres grados con quinientos ochenta y cuatro metros ochenta y tres centímetros y lindera con la Urbanización Manta Beach; y por el Costado Izquierdo, con Doscientos treinta y

NOTARIA TERCERA MANTA
ABG. RAUL GONZALEZ MELGAR
ESFUERZO Y DEDICACION



nueve metros con cincuenta y cinco centímetros y lindera con la señora Lorena Torres Reyes; Con una superficie total de: **CIENTO SETENTA MIL SEISCIENTOS SESENTA Y CINCO METROS CON VEINTIDOS CENTÍMETROS (170,665.22 M2)**; 2.- Mediante Escritura Pública de Constitución de Compañía, autorizada por el Notario Noveno del Cantón Portoviejo el diecisiete de Julio del dos mil ocho, e inscrita en Registro de la Propiedad del Cantón Manta el veintinueve de Agosto del dos mil ocho, dicho bien inmueble fue entregado como aporte de capital por la Compañía Corporación Inmobiliaria de la Costa Corpcosta S.A., a favor de la Compañía Promotores de Confianza S. A. "Promdeconsa" terreno que se encuentra circunscrito dentro de las siguientes medidas y linderos: Por el Frente, con la vía Manta San Mateo veinticinco metros, desde el eje de la vía con Noventa metros setenta y cuatro centímetros; Por Atrás, con Noventa y tres metros veinticinco centímetros y lindera con camino público intermedio; Por el Costado Derecho, con Sesenta y ocho metros setenta y tres centímetros y lindera con Elecnet S.A.; y Por el Costado Izquierdo, con Ciento quince metros cuarenta y tres centímetros y lindera con el Colegio Manabí; Con una superficie total de: **OCHO MIL METROS CUADRADOS (8,000.00 M2)**.- De este ultimo cuerpo de terreno se lo subdividió en dos cuerpos de terrenos quedando signados con las siguientes medidas y linderos: 2a) PRIMER CUERPO DE TERRENO, por el Sur: (Frente) desde el punto C, en dirección Noreste con 49,70m. Hasta el punto D, colindando con la Vía Manta - San Mateo; por el Norte: (Atrás) desde el punto A, en dirección Noreste con 32,33m. Hasta el punto B; y del punto B, colindando con Promdeconsa; por el Oeste (Costado Derecho) desde el punto D, en dirección Noreste con 33,45m. Hasta el punto E, del punto E, en dirección Noreste con 15,36m. Hasta el punto F, y del punto F en dirección Noreste con 58,21m. Hasta el punto A, colindando con Promdeconsa; y por el Este (Costado Izquierdo) desde el punto B, en dirección Sureste con 115,43m. Hasta el punto C, colindando con el Colegio Manabí; Con una superficie total de TRES MIL NOVECIENTOS NOVENTA **NUEVE METROS CUADRADOS CON TREINTA CENTIMETROS CUADRADOS (3,999.30 M2)**.- 2b) SEGUNDO CUERPO DE TERRENO, con las medidas y linderos; por el Sur (Frente) desde el punto E, en dirección Noreste



NOTARIA TERCERA MANTA
ABG. RAUL GONZALEZ MELGAR
ESFUERZO Y DEDICACION

con 41.04m. Hasta el punto F, colindando con la Vía Manta - San Mateo; por el Norte (Atrás) partiendo del punto A en dirección Noreste con 60.92m. Hasta el punto B, colindando con la Sra. Lorena Torres Reyes; por el Oeste (Costado Derecho) desde el punto F, en dirección noreste con 68,73m. Hasta el punto A, colindando con Elecnet S.A; y por el Este (Costado Izquierdo) desde el punto B, en dirección Suroeste con 58,21m. Hasta el punto C, del punto C, en dirección Suroeste con 15,36m. Hasta el punto D, del punto D, en dirección Suroeste con 33,45m. Hasta el punto E, colindando con Promdeconsa; Con una superficie total de CUATRO MIL METROS CUADRADOS CON SETENTA CENTIMETROS CUADRADOS (4,000.70 M2).- En virtud de lo expuesto, realizada la subdivisión del terreno, en un mismo acto se solicita la unificación de terrenos comprendido de la siguiente manera, el lote de terreno de superficie total de: TRES MIL NOVECIENTOS NOVENTA Y NUEVE METROS CUADRADOS CON TREINTA CENTIMETROS CUADRADOS (3,999.30 M2) se lo unifica con el terreno de superficie total de: CIENTO SETENTA MIL SEISCIENTOS SESENTA Y CINCO METROS CON VEINTIDOS CENTÍMETROS (170,665.22 M2) descritos anteriormente, con sus respectivos linderos y medidas y, por encontrarse estos terrenos unidos entre sí, uno a continuación del otro, formando un solo inmueble, quedan unificados con las siguientes medidas y linderos generales: Ubicado en el Sitio Barbasquillo, del Cantón Manta: Por el Norte, Partiendo del punto A, con dirección Este con 212,27m. Hasta el punto B, colindando con Petrocomercial; Por el Este, desde el punto B, con dirección Sur, con 584,83m. Hasta el punto C, colindando con la urbanización Manta Beach; Por el Sur, desde el punto C, en dirección Noroeste con 380,61m. Hasta el punto D, del punto D en dirección Suroeste con 115,43m. Hasta el punto E, del punto E, en dirección Noroeste con 49,70m. Hasta el punto F, colindando con la Urbanización Álamos, Colegio Manabí y la Vía Manta San Mateo; y por el Oeste, desde el punto F, en dirección Noreste con 33,45m. Hasta el punto G, y del punto G, en dirección Noreste con 15,36m. Hasta el punto H, del punto H, en dirección Noroeste con 58,21m, hasta el punto I, del punto I, en dirección Noroeste con 239,55m. Hasta el punto J, del punto J, en dirección Noreste con 449,29m, Hasta el punto A, colindando con Promdeconsa, Sra. Lorena Torres Reyes y la Vía a Petroecuador; Con

NOTARIA TERCERA MANTA
ABG. RAUL GONZALEZ MELGAR
ESFUERZO Y DEDICACION

una superficie total de: **CIENTO SETENTA Y CUATRO MIL SEISCIENTOS SESENTA Y CUATRO METROS CUADRADOS CON CINCUENTA Y DOS CENTIMETROS CUADRADOS (174,664.52 m²)**.- Se aclara que la Compañía PROMOTORES DE CONFIANZA S.A. "PROMDECONSA", continua siendo propietaria del área fijada como 2b) SEGUNDO CUERPO DE TERRENO, descrito anteriormente, con las siguientes medidas y linderos; por el Sur (Frente) desde el punto E, en dirección Noreste con 41.04m. Hasta el punto F, colindando con la Vía Manta - San Mateo; por el Norte (Atrás) partiendo del punto A en dirección Noreste con 60.92m. Hasta el punto B, colindando con la Sra. Lorena Torres Reyes; por el Oeste (Costado Derecho) desde el punto F, en dirección noreste con 68,73m. Hasta el punto A, colindando con Elecnet S.A; y por el Este (Costado Izquierdo) desde el punto B, en dirección Suroeste con 58,21m. Hasta el punto C, del punto C, en dirección Suroeste con 15,36m. Hasta el punto D, del punto D, en dirección Suroeste con 33,45m. Hasta el punto E, colindando con Promdeconsa; Con una superficie total de **CUATRO MIL METROS CUADRADOS CON SETENTA CENTIMETROS CUADRADOS (4,000.70 M²)**.- De esta manera queda estipulado que dicha área de terreno no pertenece a la "URBANIZACION ALTOS DE MANTA BEACH".- A su vez, en el área total de terreno de **CIENTO SETENTA Y CUATRO MIL SEISCIENTOS SESENTA Y CUATRO METROS CUADRADOS CON CINCUENTA Y DOS CENTIMETROS CUADRADOS (174,664.52 m²)**.- Descrita anteriormente se levanta la "URBANIZACION ALTOS DE MANTA BEACH", la misma que ha sido aprobada por la Ilustre Municipalidad del Cantón Manta, en Sesión Ordinaria, del día Viernes diez de Julio del dos mil nueve y que se adjunta como documento habilitante.- La protocolización de los respectivos planos, se ha realizado mediante Escritura Pública celebrada en la Notaría Tercera del Cantón Manta, el once de Septiembre del dos mil nueve, e inscrita en el Registro de la Propiedad de Manta, el seis de Noviembre del dos mil nueve.- Posteriormente con fecha doce de Julio del año dos mil doce, se encuentra inscrita en el Registro de la Propiedad del Cantón Manta, la Escritura Pública de los lotes N, Ñ, O, P, Q, U, de la Urbanización Altos de Manta Beach, la cual fue debidamente autorizada por la Notaría Pública Tercera del Cantón



NOTARIA TERCERA MANTA
ABG. RAUL GONZALEZ MELGAR
ESFUERZO Y DEDICACION

Manta, Escritura número 2.989 de fecha viernes veintinueve de Junio del año dos mil doce, quedando rediseñados dichos lotes en tres Manzanas de la siguiente manera: La Manzana "O" con un Total de 24 Lotes de terrenos, comprendidos desde el 01, 02, 03, 04, 05, 06, 07, 08, 09, 10, 11, 12, 13, 14, 15, 16, 17, 18, 19, 20, 21, 22, 23 y 24; la Manzana "P" con un total de 20 Lotes de terrenos, comprendidos desde el 01, 02, 03, 04, 05, 06, 07, 08, 09, 10, 11, 12, 13, 14, 15, 16, 17, 18, 19 y 20; y la Manzana "U" con un total de 7 Lotes de terrenos, comprendidos desde el 01, 02, 03, 04, 05, 06 y 07 .-

TERCERA: OBJETO DE LA COMPRAVENTA.- Con los antecedentes expuestos anteriormente la Compañía PROMOTORES DE CONFIANZA S.A. "PROMDECONSA", representada legalmente por la Economista JAZMIN TATIANA PACHECO MENDOZA, y autorizada por la Junta Universal y Extraordinaria de Accionistas de la Compañía Promotores de Confianza S.A., la misma que se adjunta copia íntegra certificada, para que conste como documento habilitante, para dar en venta real y perpetua enajenación a favor del señor Ingeniero ROBERTO LENIN ALBAN BONILLA, un lote de terreno, ubicado en la Urbanización "ALTOS DE MANTA BEACH", de la Jurisdicción Cantonal de Manta, Provincia de Manabí, signado con el Lote Número **CERO DOS de la Manzana " O "**, cuyos linderos y medidas son los siguientes: POR EL FRENTE (Nor-Este), doce metros y lindera con Avenida Principal; POR ATRÁS (Sur-Oeste), doce metros y lindera con el Lote Número Veintidós; POR EL COSTADO DERECHO (Sur-Este), veintidós metros noventa centímetros y lindera con el Lote Número Cero Tres; POR EL COSTADO IZQUIERDO (Nor-Oeste), veintidós metros noventa centímetros y lindera con el Lote Número Cero Uno; Con un área total de: **DOSCIENTOS SETENTA Y CUATRO METROS CUADRADOS CON OCHENTA DECIMETROS CUADRADOS (274,80m2).**- No obstante de determinarse su cabida, la venta se la hace como cuerpo cierto.- La parte vendedora se obliga al saneamiento por evicción.- Por lo tanto el bien inmueble en referencia, se transfiere posesión y dominio, con todos sus usos, goce, entradas y salidas, todo lo que le es anexo, sin gravamen y prohibiciones judiciales de ninguna naturaleza que limite su dominio. El comprador declara expresamente y acepta la obligatoriedad de paso de servidumbre sobre los terrenos por donde atravesaren las descargas de aguas servidas y

NOTARIA TERCERA MANTA
ABG. RAUL GONZALEZ MELGAR
ESFUERZO Y DEDICACION



PROMOTORES
DE
CONFIANZA

(cubo)

Portoviejo, 26 de Octubre del 2012

Señora Economista
Jazmin Tatiana Pacheco Mendoza
Ciudad

De mi consideración:

Cúmplame poner en su conocimiento que la Junta General de Accionistas, resolvió designar a usted como GERENTE GENERAL de la compañía "PROMOTORES DE CONFIANZA S.A. PROMDECONSA", por un periodo de dos años que se contarán a partir de la fecha de inscripción de este nombramiento en el Registro Mercantil de Portoviejo.

Según los estatutos de la compañía usted ejercerá la representación legal, judicial y extrajudicial de la compañía.

La compañía "PROMOTORES DE CONFIANZA S.A. PROMDECONSA", se constituyó mediante contrato elevado a escritura pública otorgada ante la Notaria Pública Novena del cantón Portoviejo, el 17 de Julio del 2008, e inscrita en el Registro Mercantil del Cantón Portoviejo.

Atentamente,

Jazmin G. de Gonzalez
Debbie Jackeline Gonzenbach Estupian
PRESIDENTE

RAZON: Acepto el cargo conferido.

Jazmin Tatiana Pacheco Mendoza
C.C. 131039147-7
NACIONALIDAD ECUATORIANA
VILLERO: Portoviejo

En la presente fecha se inscribió este nombramiento	
el No.	Repertorio No.
0008947	
Wm. Víctor Hugo Mendoza Páez Registrador Mercantil del Cantón Portoviejo	





I. MUNICIPALIDAD DE MANTA

No. 866-SM-SMC
Manta, Julio 13 de 2009

Economista
Tatiana Pacheco
GERENTE GENERAL DE PROMDECONSA
URBANIZACIÓN "ALTOS DE MANTA BEACH"
Ciudad


De mi consideración:


Cúmpleme comunicarle que el Ilustre Concejo Cantonal de Manta, en Sesión Ordinaria celebrada el día viernes 10 de julio de 2009, resolvió:

"Acoger el informe de la Dirección Municipal de Planeamiento Urbano, inmerso en el oficio No. 220-DPUM-MCS del 30 de Junio de 2009; y, aprobar el Proyecto de Urbanización "Altos de Manta Beach" ubicada en la vía a San Mateo, sector Barbasquillo, representada por la Econ. Tatiana Pacheco, Gerente General de PROMDECONSA".

Particular que pongo en vuestro conocimiento para los fines legales consiguientes.

Atentamente,

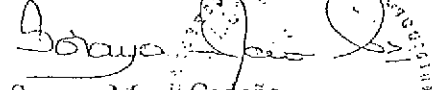
Soraya Merá Cedeño
SECRETARÍA MUNICIPAL

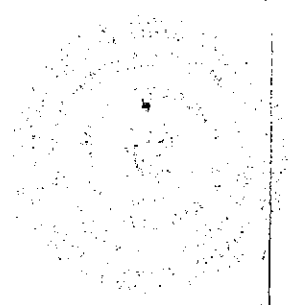

(cmco)

REPUBLICA DEL ECUADOR
SECRETARÍA GENERAL DE REGISTRO Y
TRANSACCIONES
CIUDADANIA 131039147-7
PACHECO MENDOZA JAZMIN TATIANA
MANABI/MANTA/MANTA
15 FEBRERO 1982
001 0278 00555 F
MANABI/MANTA
MANTA 1982



ECUATORIANA***** ES333A2222
SOLTERO
SUPERIOR ECONOMISTA
CELSO HOMERO PACHECO MENDOZA
ARGENTINA M MENDOZA FONCE
MANTA 11/05/2011
11/05/2011
REN 8937427




REPÚBLICA DEL ECUADOR
CONSEJO NACIONAL ELECTORAL
CERTIFICADO DE VOTACIÓN
ELECCIONES GENERALES 17-FEB-2013

066
066 - 0150 1310391477
NÚMERO DE CERTIFICADO CÉDULA
PACHECO MENDOZA JAZMIN TATIANA

MANABI
PROVINCIA
MANTA
CANTÓN

CIRCUNSCRIPCIÓN
TARQUI
PARRISQUIA
1) PRESIDENTE DE LA JUNTA

2
CENTRO DE
ZONA

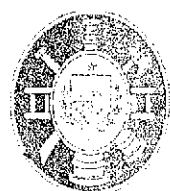


CUERPO DE BOMBEROS DE MANTA
Emergencias Teléfono: 102 RUC: 1360020070001
Dirección: Avenida 11 entre Calles 11 y 12
Teléfono: 2621777 - 2611747 Manta - Manabí

COMPROBANTE DE PAGO
Nº 0251910

CERTIFICADO DE SOLVENCIA

DATOS DEL CONTRIBUYENTE		DATOS DEL PREDIO	
CI/RUC:	1391753152001	CLAVE CATASTRAL:	
NOMBRES:	PROMOTORES DE CONFIANZA PROMDECONSA	AVALUO PROPIEDAD:	
RAZÓN SOCIAL:	URB. ALTOS DE MANTA BEACH	DIRECCIÓN PREDIO:	
DIRECCIÓN:			

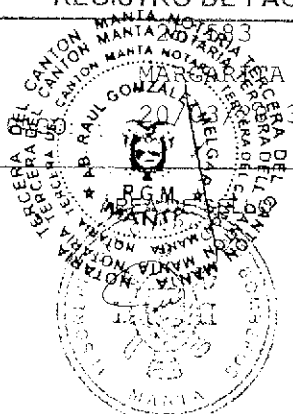REGISTRO DE PAGO		DESCRIPCIÓN		VALOR
Nº PAGO:	2013	VALOR		3.00
CAJA:	ANCHUNDIA I.			
FECHA DE:	2013 15:36:15			
				3.00
		TOTAL A PAGAR		


VALIDO HASTA: martes, 18 de junio de 2013
CERTIFICADO DE SOLVENCIA

ORIGINAL CLIENTE

ESTE COMPROBANTE NO TENDRA VALOR SIN EL REGISTRO DE PAGO

PAGINA EN BLANCO

PAGINA EN BLANCO

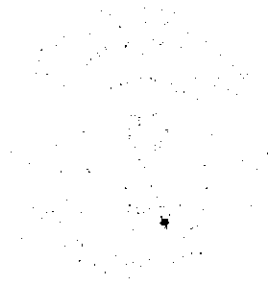

REGLAMENTO INTERNO

CONSIDERANDO

Que, la Urbanización "Altos de Manta Beach", está localizada dentro de los límites urbanos de la Ciudad de Manta, y por consiguiente, las construcciones que se realicen deben estar reglamentadas de acuerdo a lo establecido en el Artículo II.74, literal i, numeral XI de la Ordenanza del Reglamento Urbano de Manta (RUM).

ACUERDA

Dictar el presente Reglamento para la Urbanización "ALTOS DE MANTA BEACH", ubicada en la vía que conduce a la Parroquia Urbana de San Mateo, al Noroeste de la ciudad de Manta, de propiedad de la Compañía PROMOTORES DE CONFIANZA S.A.

Art. 1.

Autorizar a la Compañía PROMOTORES DE CONFIANZA S.A., a la que se denominará "URBANIZADOR", para que con sujeción a la Ley Orgánica de Régimen Municipal; a otras leyes ecuatorianas; a la Ordenanza del Reglamento Urbano de Manta; y, a este Reglamento, urbanice y construya viviendas, áreas sociales, áreas de recreación, áreas deportivas, espacios verdes, calles vehiculares, aceras, bordillos, etc., de conformidad con la documentación gráfica y escrita que se realizaron para el efecto, en los terrenos ubicados en la Ciudad de Manta, en el sector San Mateo, que tiene una superficie de 176.657,9030 m², y con los siguientes linderos:

NORTE: Predios de Petroecuador

SUR : Vía Manta-San Mateo, Sr. Segundo Reyes, Colegio Manabí, y Urbanización Álamos.

ESTE : Urbanización Manta Beach.

OESTE: Vía de acceso a Petroecuador.

Art. 2

A la presente Urbanización se la denomina con el nombre de "ALTOS DE MANTA BEACH", y su Uso de Suelos, corresponde a residencial de Baja Densidad.

Art. 3

La Urbanización y el fraccionamiento se ejecutaran de perfecto acuerdo con los planos y perfiles aprobados por el Departamento de Planeamiento Urbano del Municipio; EPAM; CNEL, CNT; y, Gobierno Autónomo Descentralizado del Cantón Manta.

En consecuencia, los lotes de la Urbanización tendrán siempre las extensiones y superficies determinadas en los planos; no podrán ser subdivididas, vendidas o gravados por partes, ni aun a títulos de participantes sucesorias.

En el caso que exista propietarios de dos o más solares, en estos se podrán edificar vivienda de tal manera que la densidad resultante sea similar a la suma de la densidad de los solares agrupados.

Art. 4

La autorización concedida en los artículos anteriores, está condicionada a la obligación del Urbanizador de realizar por su cuenta y a su costo, las obras de urbanización, de conformidad con las exigencias legales pertinentes y las especificaciones determinadas en los planos aprobados, memorias técnicas y con las normas de este Reglamento.

El costo total de las obras de urbanización serán de cuenta del Urbanizador sin que la Municipalidad contraiga obligación alguna, para con la ejecución de las obras de urbanización.



Manta: Oficina en la Urbanización Manta Beach 300 m. antes de la U.E. Manabí (vía a San Mateo) • Telfs: 052 676 148 / 052 677 913

Portoviejo: Calle Olmedo y Constantino Mendoza • Telfs.: 05 2633761 / 05 2637257

www.carranza.com.ec

Art. 5

Los trabajos que se obliga a realizar el Urbanizador son los siguientes:

- a) Levantar edificaciones para pórtico de acceso, área comunal, área de recreación, área deportiva, espacios verdes.
- b) Calles vehiculares, aceras, bordillos, de conformidad con lo programado.
- c) Cerramiento perimetral de la Urbanización.
- d) Instalación de redes de agua potable, alcantarillado sanitario, inclusive las acometidas y descargas domiciliarias.
- e) Instalación de la red de distribución de energía eléctrica y comunicaciones para servicios domiciliarios y alumbrado de calles.

En este tipo de urbanizaciones y con la aprobación del Departamento Técnico Municipal, el Urbanizador podrá realizar las obras de urbanización en forma progresiva, esto es por sectores o total.

Art. 6

El urbanizador dará acceso a la fiscalización Municipal para que efectúe las inspecciones provisionales de obra durante el transcurso de las mismas, con sujeción a éste Reglamento.

Art. 7

En la Urbanización se destinan para el Área Util, la suma de 99.268,1334 m² representando el 56,9405 % de los 174.336,5693 m² a urbanizar.

La urbanización está compuesta por cuatro sectores con sus respectivas manzanas y éstas a su vez por lotes.

Art. 8

La Urbanización "Altos de Manta Beach" tendrá todos los sistemas de infraestructura, los mismos que han sido diseñados a servir a la población proyectada, bajo las normas técnicas adecuadas.

Art. 9

El acceso a la urbanización se lo realizará a través de la vía a San Mateo, dirigiéndose al interior por Vía Principal tipo colectora, la cual articula a los sectores proyectados, y estos a su vez se estructuran con una red viaria de tipo local facilitando la movilidad de los usuarios hacia las diferentes manzanas.

Art. 10

Se considera como espacio libre, aquellos donde no está permitida la edificación.

Art. 11

Todas las edificaciones de servicios comunales serán de uso exclusivo de la Urbanización; y, las edificaciones de las viviendas serán de uso privado.

Está prohibido modificar el uso del suelo para la función que fue planificada.

Art. 12

En cuanto a estética, el conjunto habitacional dispondrá en sus edificaciones un equilibrio de todos sus elementos, incorporando su paisaje exterior, en la búsqueda de un armonioso entorno. Las viviendas serán unifamiliares, es decir, una casa por unidad de terreno.

Art. 13

Las alturas máximas permitidas

En viviendas	9.00	mts.
En equipamiento	3.50	mts.
Altura libre mínima	2.40	mts.

Art. 14 Los retiros mínimos para las edificaciones en planta baja serán las siguientes:

Fachada frontal a la acera	3.00 mts.
Laterales mínimo	1.50 mts.
Laterales esquinas a la acera	3.00 mts.

(siete)

Se permite adosar un lado en PB en lotes con frentes iguales y menores a 12 mts.

Art. 15

Todas las edificaciones y ampliaciones serán realizadas con estructuras sismo resistente y materiales perdurables de acuerdo a los siguientes elementos:

- | | | |
|-------------|---|---|
| Cimentación | : | Hormigón armado |
| Pisos | : | Planta baja y planta alta - hormigón armado. |
| Paredes | : | Ladrillos o bloques. |
| Cubiertas | : | Madera tratada, media duela, teja, hormigón armado, hierro. |
| Carpintería | : | Madera-hierro. |
| Cerramiento | : | El muro perimetral del conjunto habitacional será de 2.80 metros de altura, y los muros medianeros entre lotes será de 2.00 metros. |

Art. 16

Los volados se podrán realizar en la cubierta y balcones y su retiro no será menor en el frente a 2.00 metros de la acera.

Art. 17

Las áreas de garaje tendrán una altura máxima de 2.50 metros y su pendiente será dirigida hacia la acera, y no podrán cambiar de función para la que fue construida.

Art. 18. Las áreas destinadas a dormitorios, cocina, SS.HH, y corredores deberán tener relación directa con el exterior.

Art. 19. Sobre la construcción de cisternas de agua potable se permite a una distancia mínima de 1 mts. de la estructura de la vivienda, y 1 metro de los muros medianeros.

Art. 20

PROCEDIMIENTO A SEGUIR PARA AUMENTOS HORIZONTALES Y VERTICALES DE UNA VIVIENDA:

- Elaboración de los planos del proyecto del área a aumentarse
- Presentación de los mismos al Organismo Administrativo para su autorización.
- En caso de no estar constituido el Comité de Administración para su autorización, debe solicitarlo al Urbanizador, quien de acuerdo con las normas establecidas en este Reglamento, aprobará la solicitud o la desaprobación.
- Una vez aprobada por el Organismo Administrativo o por parte del Urbanizador, se procederá a la aprobación definitiva de los planos en el Departamento de Planeamiento urbano Municipal.

Art. 21

Las obras de infraestructura la constituyen:

- Alcantarillado Sanitario.- Tuberías; pozos de revisión; descargas domiciliarias de aguas servidas; accesorios; fosas sépticas.
- Alcantarillado Pluvial.- La Urbanización prescindirá de un sistema de alcantarillado pluvial, por cuanto su descarga se realiza por escurrimiento a través de las vías a los cauces naturales existentes, disponiéndose únicamente de sumideros en vías adyacentes a las áreas de vertederos, manteniendo el actual concepto para la ciudad, como lo estipula el Plan Maestro Hidrosanitario.
- Redes de Agua Potable.- Contará con una red de distribución de agua potable con respectivas guías domiciliarias adecuadamente dispuestas; así mismo dispondrá de válvulas de control como la instalación de bocas de fuego correctamente ubicadas y construidas.



(a) Oficina en la Urbanización Manta Beach 300 m. antes de la U.E. Manabí (vía a San Mateo) • Telfs: 052 678 142 / 052 677 612

Aviación: Calle Cienzo y Constantino Mendoza • Telfs.: 05 2633761 / 05 2637 257

www.carranza.com

- d) Vías.- Las vías serán asfaltadas y jerarquizadas de acuerdo a la Ordenanza del Reglamento Urbano de Manta según su función, y conservarán las características contempladas en los diseños.
- e) Aceras.- Estarán dispuestas en forma adyacente a las calzadas y serán jerarquizadas de acuerdo al Reglamento Urbano de Manta.
- f) Redes eléctricas y telefónicas.- Dispuestas de manera aérea, dotando de los servicios mediante red de distribución Primaria y secundaria, con acometidas domiciliarias. Para la implementación de los postes se deberá conservar las alturas estipuladas en el proyecto.

Art. 22

Las superficies de terreno contemplados en los planos aprobados destinados a vías, aceras y espacios verdes, pasaran a ser propiedad municipal cuyo particular tomará nota el señor Registrador de la Propiedad del Cantón Manta.

Art. 23

Todos los materiales y trabajos empleados en las obras de uso público, pasaran a ser propiedad municipal tan pronto sean recibidos, por lo cual se requerirá de los informes del departamento de Obras Públicas. Una vez recibido los trabajos antes mencionados por parte de la Municipalidad, serán de su cuenta y responsabilidad el mantenimiento y funcionamiento de las mismas, pudiendo delegar su administración al Comité de la Urbanización

Art. 24

El plazo para la construcción y entrega de las obras de Urbanización son por etapas, regulándose de acuerdo al Plan de Inversiones propuesto por el Urbanizador, partiendo con los tiempos desde la fecha en que se eleve a Escritura Pública el presente Reglamento; y, las sucesivas de conformidad al avance de los mismos, previos informes del Departamento Técnico Municipal.

Si por causas debidamente justificadas, el Urbanizador no cumpliera con el plazo previsto, podría solicitar al Concejo que se le amplíe el plazo.

Art. 25 PROHIBICIÓN DE VÍAS

Queda prohibido el aparcamiento sobre las aceras, igualmente no se podrán modificar las alturas de las mismas, ni tampoco se podrá destruir los bordillos por ningún motivo. Queda prohibida la preparación de hormigón en la vía y aceras, así como cualquier acción que conlleve al deterioro de estas. De la misma manera queda totalmente prohibido ingerir bebidas alcohólicas en las vías,

aceras, parques, y en general en los espacios públicos de la Urbanización.

Art. 26 DEL ASEO URBANO

Se regirán a lo estipulado en la Ordenanza Municipal de Desechos Sólidos vigentes.

Art. 27 SANEAMIENTO AMBIENTAL

Queda terminantemente prohibido a todos los propietarios realizar actividades que impliquen la producción de desechos de tipo orgánico (basura, desperdicios, etc.) en forma incontrolada que contaminen el aire, agua, tierra, instalaciones, etc., así como la emisión de ruidos que perturben la tranquilidad de los usuarios.

Art. 28

Con la finalidad de mantener el entorno de la Urbanización y su medio ambiente, los propietarios de cada solar están en la obligación de mantener un espacio de siembra de vegetación en los retiros frontales de sus propiedades. De ningún modo se permitirá perjuicios en los elementos constructivos, ornamentales, urbanísticos y a las propiedades vecinas.

Art. 29

Las guías domiciliarias de descarga de aguas servidas como las de aguas lluvias, así como las acometidas de agua potable de cada edificación o solar, deben conectarse a la red instalada en la Urbanización. Queda terminantemente prohibido la instalación de desagües de cualquier tipo; la violación de esta disposición será sancionada por la Institución Pública encargada con la máxima multa y demolición inmediata de las obras correspondientes, los costos que ocasionen serán de cuenta del infractor.

Art. 30

Para los casos que existan tuberías, para cuyos trazados demanda la servidumbre de solares vecinos, debe observarse el retiro mínimo de 1 metro, que se establecen en este Reglamento, como en los diseños urbanísticos e hidrosanitarios para cualquier elemento de edificación, básicamente en la zonas de cimientos; debe precautelarse además, las condiciones adecuadas de mantenimiento y fácil acceso para eventuales revisiones; en consecuencia, en la zona de terreno sobre la cual establece la servidumbre, el propietario no podrá levantar construcciones o edificaciones. Por lo tanto se dejará estipulado el paso de servidumbre en las escrituras de Transferencias de Dominio de todos los solares por donde atravesaran las descargas de aguas servidas y aguas lluvias con la finalidad de evitar reclamos y litigios posteriores.

Art. 31 TALUDES

Todo talud deberá ser protegido de su deterioro por los efectos de la erosión y contar con un eficiente sistema de drenaje. Los taludes verticales deberán ser resistentes al empuje resultante.

Art. 32 TRABAJOS EN TERRENOS INCLINADOS.-

En caso de terrenos con pendiente igual o superiores al 10% se respetará el perfil natural del terreno y los drenajes naturales. Si las condiciones del terreno no lo permiten, se construirá la obra de drenaje y estabilización.

Art. 33 UTILIZACIÓN DE LOS BIENES DE USO PÚBLICO.-

No se permitirán por ningún concepto el cierre de las vías, aceras, áreas verdes y comunales, por constituir bienes de uso público.

Art. 34

No se permitirán por ningún concepto la quema de monigotes de año viejo o de otros elementos en las vías vehiculares, este acto deteriora el asfalto de las vías por ser bienes de uso público, los responsables de los daños cubrirán los costos de reposición, y serán multados por la autoridad Municipal competente.

Art. 35

Queda terminantemente prohibido dejar las mascotas de cada copropietario sueltas dentro de la Urbanización por motivos de sanidad.

Art. 36 PROHIBICIONES Y NORMAS DE CONVIVENCIA

Está prohibido a los Copropietarios, Arrendatarios y Usuarios:

- a) Arrojar basura en calles, aceras, parques, demás áreas comunales o cualquier otro lugar de la urbanización; debiendo los habitantes de la urbanización instruir en este sentido a sus visitantes.
- b) Mantener la basura en la parte externa de las casas; en los días de recolección la basura se sacará una hora antes que pase el recolector y se depositará en los lugares condicionados para el efecto.



- c) Mantener animales domésticos (perros, gatos, o cualquier otra mascota) sueltos libremente en los lugares comunitarios de la urbanización; éstos podrán pasear acompañados de sus respectivos dueños, siempre y cuando estén debidamente sujetos con collares, cadenas arneses y/o bozales si lo ameritare. Se prohíbe criar y mantener cualquier mascota que por su tamaño o agresividad resulte peligrosa para la integridad de los habitantes de la urbanización.
- d) En cuanto a los excrementos de los animales, es responsabilidad de cada copropietario y/o arrendatario, recogerlos y limpiar el lugar; no es responsabilidad del personal de aseo y mantenimiento de la urbanización realizar este trabajo.
- e) Dejar escombros y desperdicios de construcciones o remodelaciones en la veredas, bordillo, parterres, vías y solares vacíos o en las áreas de circulación y comunales.
- f) Construir cercas en el frente de retiro frontal de las viviendas, se exceptúa el uso de pequeñas cercas ornamentales únicamente de sistema de enrejado hasta una altura máximo de noventa centímetros. Los retiros frontales de las viviendas y/o locales comerciales, según
- g) corresponda, están destinados obligatoriamente a áreas verdes u ornamentales.
- h) Reparar o realizar mantenimiento de vehículos en la vía pública o áreas comunales; parquear en la vía pública, los vehículos se parquearan en los garajes de cada una de las viviendas.
- i) Dañar cualquier objeto, instalación o estructura de propiedad de toda la comunidad de la urbanización, todo daño que se efectuare deberá ser reparado por cuenta y costa de quien lo causare o de su representante, de ser el caso.
- j) Arrendar o conceder derechos de uso o habitación en una vivienda para fines distintos a vivienda familiar. El ocupante de una vivienda no podrá destinarlo para uso diferente que el de vivienda familiar. Deberán respetarse las buenas costumbres, la tranquilidad de los vecinos y la seguridad de sus moradores;
- k) Realizar en la vía pública o áreas comunales, reyertas, algazaras o cualquier otro acto que atente contra la moral y las buenas costumbres.
- l) Realizar cualquier tipo de ruido que afecte la privacidad y tranquilidad de los demás habitantes de la ciudadela.
- m) El manejo de cualquier tipo de vehículos por parte de menores de edad, cuyo uso no sea permitido por la ley o en razón de la edad.
- n) Conducir bicicletas o vehículos de motor en áreas verdes o en áreas no destinadas para uso vehicular.
- o) Al conducir dentro de la ciudadela se deberá respetar todas las normas de tránsito y la velocidad no será superior a 30 kilómetros por hora.

Art. 37

Las fiestas, reuniones y celebraciones privadas se realizarán en las áreas de los domicilios o lugares comunitarios destinados para tal efecto; eventos que se realizarán sin alterar la paz de los vecinos y sin atentar contra la seguridad de los demás ni las buenas costumbres. La lista de invitados y de quienes vayan a prestar el servicio deberá ser entregada a la administración con siete días de anticipación al evento por efecto de seguridad. De considerarlo necesario la administración destacará un guardia de seguridad adicional en el área o sector del evento con costo de quien realice la celebración.

Art. 38

Es obligación del propietario o usuario de las viviendas o locales mantener sus áreas verdes; de no hacerlo, la administración la hará con cargo al propietario con el objeto de mantener la característica y condición de la urbanización.

Art. 39

Independientemente de la responsabilidad Municipal de mantener el aseo de aceras y calles, cada propietario o usuario de vivienda, será responsable de mantener el aseo del área de calles y aceras frente a su propiedad; y de las calles frente a áreas comunales lo será la administración.

Art. 40 DE LAS ÁREAS Y SERVICIOS COMUNALES

Son áreas comunales aquellas que son de propiedad comunal de todos los habitantes de la urbanización y dueños de lotes, tales como parques, piscinas, baños, áreas de canchas, salones, zonas recreacionales, etc.

Art. 41


Las áreas comunales son de uso exclusivo de los habitantes de la urbanización y dueños de lotes, con las limitaciones que señale el presente reglamento, con el objeto de regular el uso racional y equitativo de las mismas.

Art. 42

Cada familia que habite en la urbanización tendrá derecho a un número máximo de cinco invitados a las áreas comunales, este cifra, podrá reducirse en función de la naturaleza del área; los dueños de lotes que no habiten en la urbanización no podrán traer invitados para el uso de áreas comunales, este corresponde únicamente al dueño del lote y su familia, entendiéndose por familia solamente a él o la cónyuge, los hijos bajo su dependencia y a los padres de los dueños del lote.

Art. 43 DE LA PISCINA:

- a) Las piscinas no podrán ser usada por un número mayor de aquel que su tamaño y capacidad permita.
- b) La piscina deberá ser usada dentro de los horarios y días establecidos por la administración.
- c) Se prohíbe el ingreso de comidas preparadas, utensilios de cocina, botellas de vidrio o plástica, bebidas alcohólicas, cigarrillos, vehículos, animales domésticos o mascotas al área de la piscina.
- d) Los alimentos o bebidas que se consuman a través del bar, o que sean llevados por el copropietario, se servirán en las áreas determinadas para el efecto; así comidas, refrescos, bebidas tolerantes y de moderación se servirán en las galerías ubicadas frente al área interior de la piscina y en el área de restaurant ubicada en la parte posterior del bar. Se prohíbe el uso de elementos de vidrios y el consumo de alimentos, golosinas o cualquier otro sólido en el bar mojado, a fin evitar se contamine el agua.
- e) Niños menores de cinco años no podrán ingresar sin la compañía de un adulto.
- f) Prohibido el ingreso de personas en estado etílico.
- g) Se deberá usar traje de baño y ducharse antes de usar la piscina.
- h) No desperdiciar agua de duchas y servicios higiénicos, ni arrojar basura.
- i) El área de piscina no será usada como zona de baile, salvo en el caso de fiestas infantiles; pero podrá utilizarse para cualquier reunión social que no incluya baile.
- j) El copropietario y el usuario que habite en la urbanización podrá solicitar el uso del área de piscina para fiestas infantiles y reuniones sociales en los términos indicados en el literal anterior, los dueños de lotes no podrán usar la piscina y su área circundante con éste propósito; el habitante que la solicite deberá observar lo siguiente:
- k) Solicitarlo a la administración con un mínimo de siete días de anticipación acompañando la lista total de invitados, así como los nombres de quienes brindarán el servicio en la reunión.

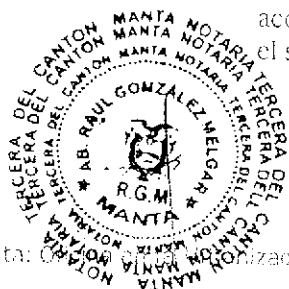

- l) En caso de uso de la piscina, el número de asistentes no podrá ser superior al de la capacidad de la piscina, durante la fiesta cualquier habitante podrá usar la piscina siempre que no exceda de la capacidad máxima de uso.
- m) Se exceptúa el uso los días de mantenimiento.
- n) La administración de ser necesario destacará un guardia en el área de piscina y sus alrededores con costo a la familia que brinda la fiesta infantil o reunión.
- o) El día de la reunión y por lo menos con dos horas de anticipación del inicio, la lista de invitados y servidores en orden alfabético será puesta en manos del guardia de seguridad de la puerta principal con copia al guardia que brindará la seguridad en los alrededores de la piscina, quienes verificarán la lista de asistentes, según los datos proporcionados.
- p) La persona responsable de la fiesta deberá dejar limpia el área de la piscina y sus alrededores y cancelará un valor regulado por la administración, por el uso de las instalaciones y por el consumo de agua, este monto será cancelado a la administración antes del evento.
- q) Las escuelas de Natación que se crearen para los habitantes de la urbanización tendrán horarios específicos previa determinación; y serán regulados por la administración a fin de garantizar el uso equitativo de los demás copropietarios y sus familias.

Art. 44

Los vehículos que asistan al área de piscina solo podrán parquear en las áreas destinadas para el efecto.

Art. 45 DE LAS CANCHAS

DE TENIS.

Las canchas de tenis estarán abiertas desde las 6 de la mañana hasta las 12 de la noche, todos los días, la limpieza de las mismas se las realizará cada vez que sea necesario, en cuyo caso se colocará un letrero y se las inhabilitará por un máximo de dos horas, prefiriendo hacerlo en las horas no picos de forma alternada a fin de garantizar el mayor uso posible a los copropietarios. En caso de reparación se cerrarán hasta que la misma haya concluido.

Los días sábados, domingos y feriados, de existir mucha concurrencia se jugará hasta un máximo de una hora por equipo. Esta norma se aplicará en cualquier día de alta concurrencia.

Las escuelas de tenis que se crearen para los habitantes de la urbanización tendrán horarios específicos y predeterminados; que serán regulados por la administración y usarán una sola cancha, a fin de garantizar el uso equitativo de los demás copropietarios y sus familias.

Cada copropietario tendrá un máximo de tres jugadores invitados, que no habiten en la urbanización, los invitados solo podrán jugar en compañía de copropietarios.

Aquellos que jueguen durante la noche deberán cubrir al encargado el valor de la (s) hora (s) por servicio eléctrico, que se haya determinado.

DE FUTBOL.

La cancha de futbol podrá usarse para realizar partidos los días técnicamente permitidos, suspendiéndose su uso durante las horas de limpieza y riego, según la planificación de jardinería; en cuyo caso se colocará un letrero, prefiriendo hacerlo en las horas no picos a fin de garantizar el mayor uso posible a los copropietarios. En caso de mantenimiento se cerrará hasta que el mismo haya concluido.

Los días sábados, domingos y feriados de existir mucha concurrencia se jugará hasta un máximo de una hora por equipos. Esta norma se aplicará en cualquier día de alta concurrencia.

(Quel)

Las escuelas de fútbol que se creen para los habitantes de la urbanización tendrán horarios específicos y predeterminados; que serán regulados por la administración a fin garantizar el uso equitativo de los demás copropietarios y sus familias.
Los invitados solo podrán jugar en compañía de copropietarios, cada copropietario tendrá un máximo de cinco invitados; sin embargo las invitaciones se suspenderán el momento en que el número de personas supere la capacidad de la cancha.

DE BALONCESTO.

La cancha de baloncesto podrá usarse para realizar partidos durante todos los días, pero su uso se suspenderá durante las horas de la limpieza las misma que se realizará cada vez que sea necesario, en cuyo caso se colocará un letrero y se las inhabilitará por un máximo de una hora, prefiriendo hacerlo en las horas no picos, a fin garantizar el mayor uso posible a los copropietarios. En caso de mantenimiento se cerrará hasta que el mismo haya concluido.

Los días sábados, domingos y feriados de existir mucha concurrencia se jugará hasta un máximo de una hora por equipos. Esta norma se aplicará en cualquier día de alta concurrencia.

Las escuelas de baloncesto que se crearen para los habitantes de la urbanización tendrán horarios específicos y predeterminados; que serán regulados por la administración a fin garantizar el uso equitativo de los demás copropietarios y sus familias.

Los invitados solo podrán jugar en compañía de copropietarios, cada copropietario tendrá un máximo de cinco invitados; sin embargo las invitaciones se suspenderán el momento en que el número de personas supere la capacidad de la cancha.

Art. 46

En los casos excepcionales que previa aprobación del directorio y de la administración, se admitieran en algunas de las escuelas deportivas la participación de personas que no habiten o que no tengan lotes en la urbanización, estas deberán pagar el valor que determine la administración por el uso de la facilidad que ocupa en el entrenamiento deportivo que brinda la escuela, esta persona deberá portar un carnet que le proporcionará la administración a fin pueda ingresar de forma exclusiva al área o cancha que ocupa en la práctica del deporte que se encuentre realizando; así mismo se registrará el nombre de los familiares cercanos que lo recojan o asistan con el estudiante, para efecto de control de ingreso.

Art. 47 DE LOS PARQUES Y ÁREAS VERDES COMUNALES

Los parques y áreas verdes serán utilizados por los copropietarios y usuarios, según el uso natural que corresponda.

Art. 48

Las regulaciones correspondientes a las áreas comunales aún no existentes se lo realizarán en la medida que estas entren en funcionamiento.

Art. 49 MANTENIMIENTO Y SEGURIDAD

Es de competencia de los propietarios sufragar los costos por servicios de mantenimiento de las áreas comunales y equipamiento urbano; la seguridad mediante la vigilancia diurnas y nocturnas en zonas definidas como lo son el acceso controlado en el pórtico de la Urbanización y las que decida el Comité o Consejo Administrativo, debiendo realizar los pagos que regule la administración, una vez que la Urbanización cuente con los servicios básicos constantes en el compromiso de compra venta suscritos por las partes contratantes.

Dicho valor será recaudado por el vendedor o Urbanizador quien emitirá el recibo correspondiente, y nombrará un administrador temporal hasta que se elija el Consejo de administración de los copropietarios.



anta: Cacha Viana Urbanización Manta Beach 300 m. antes de la U.E. Manabí (vía a San Mateo) • Telfs: 052 678 148 / 052 677 913

rtoviejo: Calle Olmedo y Constantino Mendoza • Telfs.: 05 2633761 / 05 2637-257

www.carranza.com.ec

Art. 50 REFORMAS AL REGLAMENTO

Cualquier reforma a la presente reglamentación, deberá ser aprobada por el M.I. Concejo cantonal de Manta, previo informe del Departamento de Planeamiento Urbano del I. Municipio de Manta.

Art. 51 PROCESO DE CONSTRUCCIÓN DE LAS VIVIENDAS.-

- a) Acta de entrega del terreno con sus respectivas linderaciones; retiros; y, afectaciones por servidumbres para AASS.
- b) Revisión previa del proceso de diseño.
- c) Copia de planos Arquitectónicos, Estructurales, Hidráulicos, Sanitarios y Eléctricos, debidamente firmados por los profesionales del ramo y aprobados por el Municipio.
- d) Copia del Permiso de Construcción Municipal.
- e) Nombre del Responsable Técnico que permanecerá en la construcción.
- f) Queda terminantemente prohibido que el personal de obra de construcción de residencias privadas, permanezcan en ella fuera de su horario de trabajo, siendo su horario laborar de 08:00 a.m. a 17:30 p.m., incluyendo los fines de semana.
- g) Todas las personas que laboren en obra deberán presentar en la Portería su Cédula y su Record Policial autentico y actualizado, para registrarlos en la lista de control permanente y adecuado del personal que ingresa y sale de la urbanización, y acogerse a las regulaciones que disponga el Consejo o Comité Administrativo de la Urbanización.
- h) La Guardiañia asignada a cada construcción estará subordinada al Sistema de Seguridad de la Urbanización, coordinando sus actividades con el mismo.
- i) No se permite dejar materiales de construcción sobre las vías públicas, sino dentro del área correspondiente a la construcción.
- j) No se permite que realicen trabajos de obra sobre las veredas, ni realizar mezcla de cemento sobre las aceras.
- k) No es permitido que las volquetas pasen sobre las veredas, ni se estacionen sobre las mismas.
- l) Cualquier daño realizado en la infraestructura de la Urbanización "Altos de Manta Beach" serán cobrados por la Administración o se suspenderá la construcción de la vivienda.
- m) La obra podrá tener una caseta donde deberá guardar los materiales y herramientas que pertenezcan a la misma.
- n) La construcción deberá mantener el área de trabajo libre de toda acumulación de desperdicios y basuras.
- o) La solicitud del servicio de Energía Eléctrica, para trabajos de construcción, deberá realizarse en la oficina de la Urbanización con una semana de anticipación.
- p) Todos los copropietarios de la Urbanización "Altos de Manta Beach" que deseen construir sus viviendas y necesiten el servicio de Agua potable para la obra, deberán solicitar a la EAPAM el medidor correspondiente.
- q) La entrada de material para cada obra particular, deberá tener el horario preestablecido por la Urbanización "Altos de Manta Beach".
- r) Si se van a realizar trabajos de construcción en los fines de semana o en horas nocturnas, se notificará con un día de anticipación, a fin de coordinar con el personal de seguridad estas actividades.

- (Gree)
- s) El responsable técnico de la obra deberá presentar una solicitud por ingreso de maquinaria pesada. Solo se permitirá el ingreso de maquinaria de 2 ejes.
 - t) En la construcción se deberá colocar separaciones con plástico para evitar molestias en las viviendas adyacentes, y la contaminación por levantamiento de polvo.
 - u) Presentar a la administración copia de la credencial del Colegio de Profesionales del encargado de la obra.

Art. 52 SOLICITUD DE MEDIDORES DE SERVICIOS BÁSICOS.-


Se le solicita a cada copropietario se acerque a las oficinas de la Empresa de agua potable (EPAM), Empresa Eléctrica (CNEL) para solicitar los requisitos del Medidor de su vivienda, y a las oficinas de (CNT) para solicitar su línea telefónica.


Art. 53 SUPERVISIÓN DE LA OBRA

Las empresas públicas, procederán a la supervisión de las obras en base a los documentos técnicos entregados en las oficinas.

Art. 54

Sancionado este Reglamento, serán remitidos sendos ejemplares junto con los planos respectivos al Señor Registrador de la Propiedad y a los respectivos departamentos Municipales para su correcta aplicación.

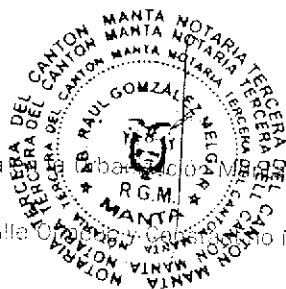

 



Gobierno Autónomo Descentralizado
Municipal del Cantón Manta
RUC: 136000980001
Dirección: Av. 4ta. y Calle 9 - Telf.: 2611-479 / 2611-477

TITULO DE CREDITO No. 000174335

OBSERVACIÓN		CÓDIGO CATASTRAL	AREA	AVALUO	CONTROL	TÍTULO N°
Una escritura pública de COMPRAVENTA DE SOLAR ubicada en MANTA de la parroquia MANTA		1-33-17-04-000	274.80	24732.00	74913	174335


VENDEDOR			ALCABALAS Y ADICIONALES	
C.C./R.U.C.	NOMBRE O RAZÓN SOCIAL	DIRECCIÓN	CONCEPTO	VALOR
	CIA. PROMOTORES DE CONFIANZA S.A. PROMDECONSA	URB. ALTOS DE MANTA BEACH MZ-O LT-02	Impuesto principal	247.32
			Junta de Beneficencia de Guayaquil	74.20
			TOTAL A PAGAR	321.52
			VALOR PAGADO	321.52
			SALDO	0.00

ADQUIRIENTE		
C.C./R.U.C.	NOMBRE O RAZÓN SOCIAL	DIRECCIÓN
1710863395	ALBAN BONILLA ROBERTO LENIN	S/N

EMISIÓN: 5/13/2013 10:58 DAMIAN MACIAS
SALDO SUJETO A VARIACIÓN POR REGULACIONES DE LEY

CANCELADO

TESORERIA
GOBIERNO AUTÓNOMO DESCENTRALIZADO
MUNICIPAL DEL CANTÓN MANTA

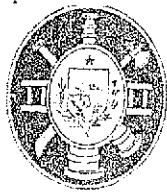

CUERPO DE BOMBEROS DE MANTA

Emergencias Teléfono:

RUC: 1360020070001

Dirección: Avenida 11

entre Calles 11 y 12

Teléfono: 2621777 - 2611747

Manta - Manabí

COMPROBANTE DE PAGO

Nº 0247746

102

CERTIFICADO DE SOLVENCIA

DATOS DEL CONTRIBUYENTE

C/RUC:

NOMBRES:

RAZÓN SOCIAL:

DIRECCIÓN:

PROMOTORES DE CONFIANZA PROMDECONSA

URB. ALTOS DE MANTA BEACH MZ-O LT-02

DATOS DEL PREDIO

CLAVE CATASTRAL:

AVALUO PROPIEDAD:

DIRECCIÓN PREDIO:

REGISTRO DE PAGO

Nº PAGO: 247315

CAJA: CUENCA VINCES SHIRLEY GUDALUPE

FECHA DE PAGO: 22/02/2013 10:22:18

DESCRIPCIÓN

VALOR

VALOR


3.00

3.00

TOTAL A PAGAR

3.00

VALIDO HASTA: Jueves, 23 de Mayo de 2013
CERTIFICADO DE SOLVENCIA

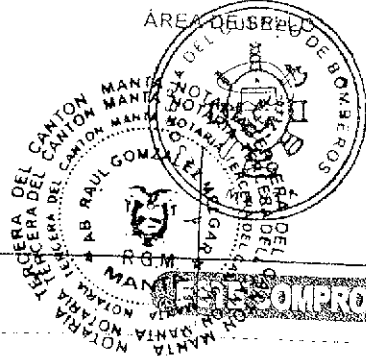

COMPROBANTE NO TENDRA VALOR SIN EL REGISTRO DE PAGO

ORIGINAL CLIENTE



GOBIERNO AUTONOMO DESCENTRALIZADO MUNICIPAL
DEL CANTON MANTA

ESPECIE VALORADA

USD 1-25

Nº 57573

LA DIRECCION FINANCIERA DEL GOBIERNO AUTONOMO DESCENTRALIZADO
MUNICIPAL DEL CANTON MANTA

A petición verbal de parte interesada, CERTIFICA: Que revisado el Catastro de Predios URBANO
en vigencia, se encuentra registrada una propiedad que consiste en SOLAR
perteneciente a CIA. PROMOTORES DE CONFIANZA S.A. PROMDECONSA
ubicada URB. ALTOS DE MANTA BEACH. MZ- O LT. 02
cuyo AVALUÓ COMERCIAL PRESENTE COMPRAVENTA asciende a la cantidad
de \$24732.00 VEINTI CUATRO MIL SETEIENTOS TREINTA Y DOS 00/100 DOLARES
CERTIFICADO OTORGADO PARA TRAMITE DE COMPRAVENTA

Jmoreira

Manta, 13 de MAYO del 20 2013

Director Financiero Municipal





GOBIERNO AUTONOMO DESCENTRALIZADO MUNICIPAL
DEL CANTON MANTA

DIRECCION DE AVALUOS, CATASTRO Y REGISTROS

ESPECIE VALORADA

USD 1:25

Nº 100937

No. Certificación: 100937

CERTIFICADO DE AVALÚO

Fecha: 1 de marzo de 2013

No. Electrónico: 11074

El suscrito Director de Avalúos, Catastros y Registros Certifica: Que revisando el Catastro de Predios en vigencia, en el archivo existente se constató que:

El Predio de la Clave: 1-33-17-04-000

Ubicado en: URB. ALTOS DE MANTA BEACH MZ- O LT-02

Área total del predio según escritura:

Área Total de Predio: 274,80 M2

Perteneciente a:

Documento Identidad	Propietario
	CIA. PROMOTORES DE CONFIANZA S.A. PROMDECONSA

CUYO AVALÚO VIGENTE EN DÓLARES ES DE:

TERRENO:	24732,00
CONSTRUCCIÓN:	0,00
	24732,00


Son: VEINTICUATRO MIL SETECIENTOS TREINTA Y DOS DOLARES

Este documento no constituye reconocimiento, fraccionamiento u otorgamiento de la titularidad del predio; solo expresa el valor del Suelo actual de acuerdo al sector aprobado mediante Ordenanza por el Concejo Cantonal de Manta en Diciembre 29 de 2011, para el Bienio 2012-2013.


Arq. Daniel Ferrín S.

Director de Avalúos, Catastros y Registros

NOTA: EL PRESENTE DOCUMENTO SE EMITE DE ACUERDO A LA AUTORIZACIÓN QUE OTORGA LA DIRECCIÓN DE PLANEAMIENTO URBANO, POR LO CUAL SALVAMOS CUALQUIER ERROR U OMISIÓN, EXIMIENDO DE RESPONSABILIDAD AL CERTIFICANTE, SI SE COMPROBARE QUE SE HAN PRESENTADO DATOS FALSOS O REPRESENTACIONES GRAFICAS ERRÓNEAS.

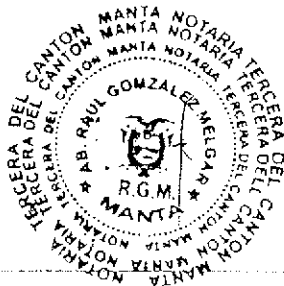

Impreso por: MARIS REYES 01/03/2013 10:15:25

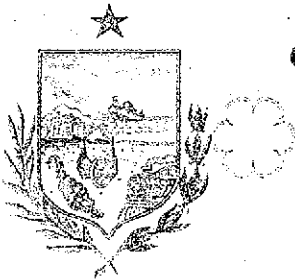

GOBIERNO AUTONOMO DESCENTRALIZADO MUNICIPAL
DEL CANTON MANTA

DIRECCION DE PLANEAMIENTO URBANO

ESPECIE VALORADA

USD 1:25

Nº 38846

AUTORIZACION

Nº. 456-1543

La Dirección de Planeamiento Urbano autoriza a **ROBERTO LENIN ALBAN BONILLA**, para que celebre escritura de Compraventa, de terreno propiedad de la Compañía Promotores de Confianza S.A, ubicado en la Urbanización " Altos de Manta Beach ", signado con el lote # **02**, Manzana " **O** ", Código N. 132, Parroquia Manta, Cantón Manta, con las siguientes medidas y linderos:

Frente (Nor-Este): 12,00m. – Avenida principal

Atrás (Sur-Oeste): 12,00m. – Lote # 22

Costado Derecho (Sur-Este): 22,90m. – Lotes # 03

Costado Izquierdo (Nor-Oeste): 22,90m. – Lote # 01

Área total: 274,80m².


Manta, Febrero 22 del 2013

Sr. Rainiero Loo Arteaga
DIRECCION DE PLANEAMIENTO URBANO
AREA DE CONTROL



Nota: Este documento actualiza al otorgado con fecha 18 de julio del 2012

El presente documento se emite de acuerdo a la documentación requerida para el trámite y a inspección en el lugar que indica de buena fe el solicitante; por lo cual salvamos error u omisión, eximiendo de responsabilidad al certificador, si se comprobare que se han presentado datos falsos o representaciones gráficas erróneas, en las solicitudes correspondientes.
JCM.

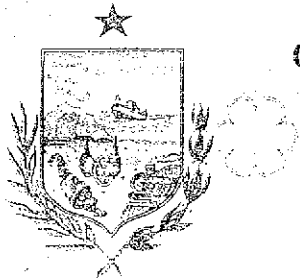

GOBIERNO AUTONOMO DESCENTRALIZADO MUNICIPAL
DEL CANTON MANTA

DIRECCION DE PLANEAMIENTO URBANO

CERTIFICACIÓN

ESPECIE VALORADA

USD 1:25

Nº 38845

No. 01788

La Dirección de Planeamiento Urbano certifica que la Propiedad de la **COMPAÑIA PROMOTORES DE CONFIANZA**, con clave Catastral 1331704000, ubicado en la manzana O lote 02 de la Urbanización Altos de Manta Beach parroquia Manta Cantón Manta, dicha propiedad se encuentra dentro de su respectiva Línea de Fábrica y no esta afectado por el Plan Regulador ni Proyecto alguno, con las siguientes medidas y linderos.

Frente: (Nor-Este). 12m. Avenida Principal


Atrás: (Sur-Oeste). 12m. Lote 22.

Costado derecho: (Sur-Este). 22,90m. Lote 03

Costado izquierdo: (Nor-Oeste). 22,90m. Lote 01

Área. 274,80m²


Manta, 22 de Febrero del 2013.

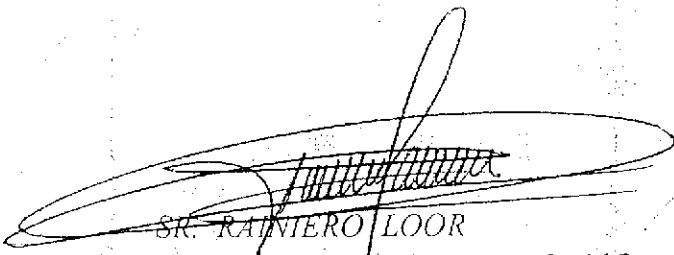
SR. RAIMUNDO LOOR
DIRECCION DE PLANEAMIENTO URBANO.
AREA DE CONTROL URBANO

Nota: Este documento actualiza al otorgado con fecha 08 de agosto del 2012

El presente documento se emite de acuerdo a la documentación requerida para el trámite y a inspección en el lugar que indica de buena fe el solicitante; por lo cual salvamos error u omisión, eximiendo de responsabilidad al certificador, si se comprobare que se han presentado datos falsos o representaciones gráficas erróneas, en las solicitudes correspondientes.

H.M.

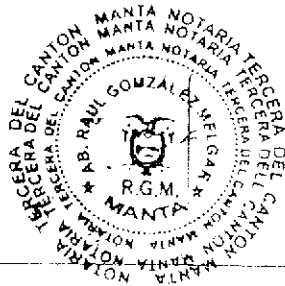



**GOBIERNO AUTONOMO DESCENTRALIZADO MUNICIPAL
DEL CANTON MANTA**

ESPECIE VALORADA

USD 1.25

Nº 80902

**LA TESORERIA DEL GOBIERNO AUTONOMO DESCENTRALIZADO MUNICIPAL
DEL CANTON MANTA**

A petición verbal de parte interesada, CERTIFICA: Que revisado el archivo de la Tesorería Municipal que corre a mi cargo, no se ha encontrado ningún Título de Crédito pendiente de pago por concepto de Impuestos, Tasas y Tributos Municipales a cargo de CIA. PROMOTORES DE CONFIANZA S.A. PROMDECONSA

Por consiguiente se establece que no es deudor de esta Municipalidad.


Manta, 22 de febrero de 2013

VALIDA PARA LA CLAVE
1331704000 URB. ALTOS DE MANTA BEACH MZ- O LT-02
Manta, veinte y dos de febrero del dos mil trece

GOBIERNO AUTONOMO DESCENTRALIZADO
MUNICIPAL DEL CANTON MANTA

Ing. Pablo Macías García
TESORERO MUNICIPAL



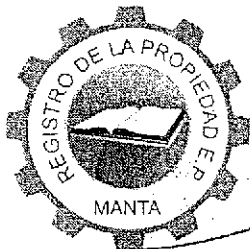

Empresa Pública Municipal
Registro de la Propiedad de
Manta-EP



Avenida 4 y Calle 11

36230



(quince)

Conforme a la solicitud Número: 95955, certifico hasta el día de hoy la Ficha Registral Número 36230:

INFORMACIÓN REGISTRAL

Fecha de Apertura: *miércoles, 15 de agosto de 2012*

Parroquia: Manta

Tipo de Predio: Urbano

Cód.Catastral/Rol/Ident.Predial: XXXXXXXXXXXXXXXXXXXXXXXXXX

LINDEROS REGISTRALES:

Lote No. 02, Manzana "O", en la Urbanización Altos de Manta Beach, de la Parroquia y Cantón Manta, el mismo que se halla circunscrito dentro de los siguientes linderos y medidas. FRENTE (NOR-ESTE): 12,00m- Avenida principal. ATRAS (SUR- OESTE): 12,00m- Lote No. 22. COSTADO DERECHO (SUR-ESTE): 22,90m - Lotes No. 03. COSTADO IZQUIERDO: (NOR-OESTE): 22,90m- Lote No. 01. AREA TOTAL. 274,80 m2. SOLVENCIA: EL LOTE DESCRITO A LA PRESENTE FECHA SE ENCUENTRA LIBRE

D E G R A V A M E N T O

RESUMEN DE MOVIMIENTOS REGISTRALES:

Libro	Acto	Número y fecha de inscripción	Folio Inicial
Compra Venta	Constitución de Compañía	2.391 29/08/2008	3.433
Compra Venta	Unificación y Formación de Solar	1.716 11/06/2009	28.021
Planos	Plano de Terrenos	31 06/11/2009	505
Planos	Rediseño de Manzana	31 12/07/2012	544

MOVIMIENTOS REGISTRALES:

REGISTRO DE COMPRA VENTA

1 / 2 Constitución de Compañía

Inscrito el: viernes, 29 de agosto de 2008

Tomo: 60 Folio Inicial: 3.433 - Folio Final: 34.363

Número de Inscripción: 2.391 Número de Repertorio: 4.699

Oficina donde se guarda el original: Notaría Novena

Nombre del Cantón: Portoviejo


Fecha de Otorgamiento/Providencia: jueves, 17 de julio de 2008

Escritura/Juicio/Resolución:

Fecha de Resolución:

a.- Observaciones:

Constitucion de Compañía. La Corporacion Inmobiliaria de la Costa Corpcosta S.A., representada por Ing. Guido Carranza Acosta Comparece el Sr. Ing. Bismark Beirun Cedeño Mendoza. Terrenos ubicados en la via Manta a San Mateo, sector Barbasquillos. Primer lote que mide CientoSetenta mil seiscientos sesenta y cinco metros con veintidos centímetros. Y el Segundo lote que mide Ocho mil metros cuadrados (8.000,M2).

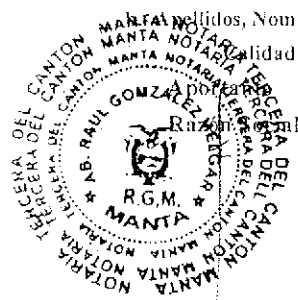

Identificados, Nombres y Domicilio de las Partes:

Cédula o R.U.C. Nombre y/o Razón Social

80-0000000005624 Corporacion Inmobiliaria de la Costa Corpc

80-0000000011324 Promotores de Confianza S A Promideconsa

Estado Civil Domicilio

Manta

Manta

Certificación impresa por: CLeV

Ficha Registral: 36230

Página: 1 de 1

c.- Esta inscripción se refiere a la(s) que consta(n) en:

Libro:	No.Inscripción:	Fec. Inscripción:	Folio Inicial:	Folio final:
Compra Venta	1644	23-jun-2008	22836	22901

2 Unificación y Formación de Solar

Inscrito el: jueves, 11 de junio de 2009

Tomo: 47 Folio Inicial: 28.021 - Folio Final: 28.037
Número de Inscripción: 1.716 Número de Repertorio: 3.338
Oficina donde se guarda el original: Notaría Tercera
Nombre del Cantón: Manta

Fecha de Otorgamiento/Providencia: viernes, 15 de mayo de 2009

Escritura/Juicio/Resolución:

Fecha de Resolución:

a.- Observaciones:

Contrato de Subdivision y Unificación de Lotes de terrenos. Subdivision. Se procede a subdividir el segundo lote de terreno descrito en los antecedentes, quedando dividido en dos cuerpos de terrenos. Y se procede a unificar el primer cuerpo de terreno descrito en la cláusula tercera del presente instrumento con el primer lote de terreno de la Cláusula

S e g u n d a d e l p r e s e n t e i n s t r u m e n t o .

b.- Apellidos, Nombres y Domicilio de las Partes:

Calidad	Cédula o R.U.C.	Nombre y/o Razón Social	Estado Civil	Domicilio
Propietario	80-0000000026738	Compañía Promotores de Confianza S A Pro		Manta

c.- Esta inscripción se refiere a la(s) que consta(n) en:

Libro:	No.Inscripción:	Fec. Inscripción:	Folio Inicial:	Folio final:
Compra Venta	2391	29-ago-2008	3433	34363

2 Plano de Terrenos

Inscrito el: viernes, 06 de noviembre de 2009

Tomo: 2 Folio Inicial: 505 - Folio Final: 521
Número de Inscripción: 31 Número de Repertorio: 6.312
Oficina donde se guarda el original: Notaría Tercera
Nombre del Cantón: Manta

Fecha de Otorgamiento/Providencia: viernes, 11 de septiembre de 2009

Escritura/Juicio/Resolución:

Fecha de Resolución:

a.- Observaciones:

Acta Entrega Recepcion. Constitucion de Planos Urbanizacion Altos de Manta Beach, la Compañía Promotors de Confianza S.A. Promdeconsa comparece ante la Ilustre Municipalidad de Manta, a efectos de entregar areas comunales, areas verdes y en garantias. Area verde No. 01. 28.908,26 M2. Area Verde No. 2. 995,12 M2. Area Verde No. 3 1-085,61M2. Area verde No. 04 920,62 M2. Area Verde No. 5 744,64 M2. Area Verde No. 6 365,13 M2. Areas en Garantia Mz. P. 3.637,0715.M2 Mz. U 2.299,4658M2. Mz. V 4.389,7696M2. Mz. W 3.040,2707 M2. Mz. X 2.675,4656,M2, Mz. Y 2.976,3240 M2. Mz. Z. 3.176,9475M2. Area total 22.195,3147 M2. Con fecha Junio 2 del 2010. se encuentra Oficio recibido en la que libera de GARANTIA, el macro lote "V" de la Urbanizacion Altos de Manta Beach. Of. No. 029-PSM.LRG. Junio 1o. del 2010 Ilustre Municipalidad de Manta. Con fecha Julio 27 del 2010, se encuentra Oficio recibido en la que levantan las garantias de los lotes signado como macro lote U. 2.229,4658 M2, Macro lote "W" 3.040.2707 M2, y Macro Lote "X" 2.675,4656M2. cuyas áreas suman 8.015.2021M2. De acuerdo a la Comunicacion presentada por los representantes de la Urbanización Altos de Manta Beach, requieren canjear estos macros lotes con tres (3) Macros lotes (con un total de 9.157,1500M2, signados como Macro Lote "N" 2.943,4700M2, Macro lote Ñ 3.348,5100M2, y Macro lote "O" 2.865,1700 M2. Justificadno que el área cedida en reemplazo 9.157,1500M2, es equivalente la inicialmente dejada en garantia 8.015.2021M2, y tomando en cuenta que no se han realizado ventas de las mismas, se considera factible llegar a cabo el Canje de

(dieciséis)

Macros lotes o manzanas. Of.031. PSM.LRG. Junio4.- 2.010. Con fecha Marzo 29 del 2012, se encuentra Oficio recibido, No. 155-ALC. M. JEB., de 23 de Marzo del 2012, dictado por el Gobierno Autónomo Descentralizado Municipal del Cantón Manta, en la que liberan de las Garantías, 2 lotes que sumados dan un área de 6.213,69 M2, signados como Macro Lote N, con un área de 3.349,51 M2, y el Macro Lote O con un área de 2.865,17M2, a cambio dejarían en garantía tres lotes cuya área total es 6.567,33 M2, signados como Macro Lote S, con un area de 2.453,94 M2, Macro Lote T con un área de 3.718,59 M2, y Lote No. 09 de la Mz. A con un área de 394,80 m2. Con fecha 29 de Septiembre del 2011, se encuentra oficio recibido No. 391-ALC.M. JEB, de 26 de Septiembre del 2011, en la que se procede a liberar los macros lotes N y P de la Urbanización Altos de Manta Beach, teniendo un área de 6.580,5415M2, por lo q ue es factible liberar un 6.6294% de la cavidad de 22,36% correspondientes a los macros lotes N y P. Con fecha Julio 04 del 2012, se encuentra oficio recibido por El Gobierno Autónomo Descentralizado Municipal del Cantón Manta, en la que proceden a liberar los Macro lotes " S y T", de la Urbanización Altos de Manta Beach. Oficio No. 333-ALC-M-JEB, de fecha Manta, 2 de Julio del 2012.

b.- Apellidos, Nombres y Domicilio de las Partes:

Calidad	Cédula o R.U.C.	Nombre y/o Razón Social	Estado Civil	Domicilio
Propietario	80-0000000026738	Compañía Promotores de Confianza S A Pro		Manta
Urbanización	80-0000000032974	Urbanización Altos de Manta Beach		Manta

c.- Esta inscripción se refiere a la(s) que consta(n) en:

Libro:	No. Inscripción:	Fec. Inscripción:	Folio Inicial:	Folio final:
Compra Venta	1716	11-jun-2009	28021	28037

4 / 2 Rediseño de Manzana

Inscrito el : jueves, 12 de julio de 2012

Tomo: 3 Folio Inicial: 544 - Folio Final: 578
Número de Inscripción: 31 Número de Repertorio: 4.015
Oficina donde se guarda el original: Notaría Tercera
Nombre del Cantón: Manta

Fecha de Otorgamiento/Providencia: viernes, 29 de junio de 2012

Escritura/Juicio/Resolución:

Fecha de Resolución:

a.- Observaciones:


REDISEÑO DE LOTES DE LA URBANIZACION ALTOS DE MANTA BEACH. Rediseño de los lotes N,Ñ,O,P,Q,U, quedando rediseñados estos seis lotes de terrenos, en tres manzana de la siguientes manera. MANZANA O, con un total de 24 lotes de terrenos que van desde el 01,02,03,04,05,06,07,08,09,10,11,12,13,14,15,16,17,18,19,20,21,22,23,y 24. MANZANA P. con un total de 20 lotes de terrenos que van desde el 01,02,03,04,05,06,07,08,09,10,11,12,13,14,15,16,17,18,19,20. MANZANA U; Con un total de 7 lotes de terrenos, que van desde el lote 01,02,03,04,05,06,07. Se acompaña de igual manera a esta escritura, los planos respectivos aprobados por la dirección del departamento de Placamiento Urbano en donde se hace constar el rediseño de los lotes. La Economista Jazmin Tatiana Pacheco Mondoza, por los derechos que representa como Gerente General de la Compañía Promotores de Confianza S.A. PROMDECONSA.

b.- Apellidos, Nombres y Domicilio de las Partes:

Calidad	Cédula o R.U.C.	Nombre y/o Razón Social	Estado Civil	Domicilio
Propietario	80-0000000026738	Compañía Promotores de Confianza S A Pro		Manta

c.- Esta inscripción se refiere a la(s) que consta(n) en:

No. Inscripción:	Fec. Inscripción:	Folio Inicial:	Folio final:
31	06-nov-2009	505	521

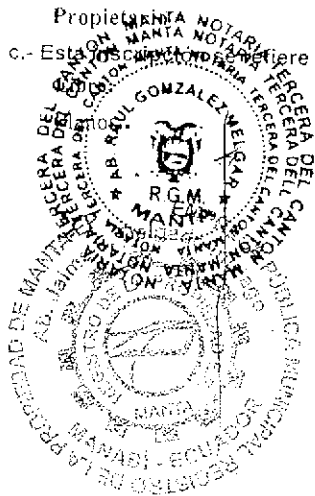

Certificación impresa por: CLO

Ficha Registral: 36230

Página: 3 de 4

TOTAL DE MOVIMIENTOS CERTIFICADOS:

Libro	Número de Inscripciones	Libro	Número de Inscripciones
Planos	2		
Compra Venta	2		



Los movimientos Registrales que constan en esta Ficha son los únicos que se refieren al predio que se certifica.

Cualquier enmendadura, alteración o modificación al texto de este certificado lo invalida.

Emitido a las: 13:39:57 del lunes, 25 de febrero de 2013

A petición de: *Abg. Carlos Cabrera Cordero*

Elaborado por : *Cleofilde Suarez Delgado*
130596459-3




Validez del Certificado 30 días, Excepto que se diera un traspaso de dominio o se emitiera un gravamen.



Abg. Jaime E. Delgado Intriago
Firma del Registrador

El interesado debe comunicar cualquier error en este Documento al Registrador de la Propiedad.

aguas lluvias si hubieren, para lo cual se utilizaran exclusivamente las áreas de retiro obligatorias.- **CUARTA: PRECIO.-** El precio del Lote de terreno vendido y que las partes contratantes lo consideran como el justo precio es la cantidad de: VEINTICUATRO MIL SETECIENTOS TREINTA Y DOS DÓLARES DE LOS ESTADOS UNIDOS DE AMERICA.- Valor que la parte compradora paga de contado y que la parte vendedora declara haberlos recibido a su entera satisfacción y sin que tenga reclamo alguno que hacer por este concepto en lo posterior, renunciando al reclamo por lesión enorme.- De igual manera en el caso de acontecer algún imprevisto como accidente natural, transformación física del terreno, etc., la parte vendedora se exime de responsabilidad alguna.- La parte compradora declara expresamente que recibe este terreno a satisfacción con todas sus características topográficas y conformación de suelos, por lo tanto es de su exclusiva responsabilidad el cambio o mejoramiento de suelos que corresponda en relación al tipo de edificación que el comprador desee construir.- **QUINTA: TRANSITORIA.-** La parte compradora, se compromete a realizar el pago de Treinta Dólares Americanos (\$.30,00), mensuales por el terreno, y a futuro cuando tenga vivienda Sesenta Dólares Americanos (\$.60,00) mensuales por la vivienda por concepto de alícuotas.- Valores que servirán para pago de guardiana, las veinticuatro horas del día así como para conservar el ornato de la Urbanización, principalmente en las áreas comunales, sin perjuicio de la responsabilidad del Municipio Local.- Dicho valor será recaudado por el Vendedor o Urbanizador, y nombrará a un Administrador Temporal, hasta que se elija el Consejo de Administración de los Copropietarios de la Urbanización, quienes serán los encargados de la ejecución del Reglamento Interno aprobado.- **SEXTA: ACEPTACION.-** La parte compradora, el Ingeniero ROBERTO LENIN ALBAN BONILLA, declara que acepta el contenido de este contrato de Compraventa por ser otorgado a su favor y por estar de acuerdo con las condiciones pactadas.- Además declara que recibe y acepta cumplir el contenido del Reglamento Interno de la Urbanización, del mismo que se le confiere una copia.- **SEPTIMA: AUTORIZACION.-** La parte vendedora, la Compañía PROMOTORES DE GUARDIA S.A. "PROMDECONSA", representada legalmente por la Economista

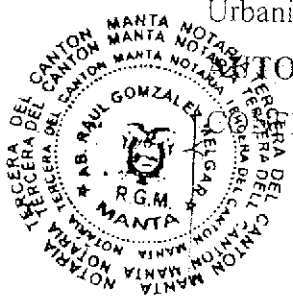


NOTARIA TERCERA MANTA
ABG. RAUL GONZALEZ MELGAR
ESFUERZO Y DEDICACION

JAZMIN TATIANA PACHECO MENDOZA, autoriza al señor Ingeniero ROBERTO LENIN ALBAN BONILLA, para que solicite la inscripción del presente contrato de Compraventa en el correspondiente Registro de la Propiedad.- **OCTAVA: LA DE ESTILO.-** Usted señor Notario se dignará agregar las demás cláusulas generales y especiales para la completa validez del presente instrumento.- (Firmado) Abogado Carlos Cabrera Cedeño, Matrícula Número Trece guion dos mil doce guion cuarenta y cuatro del Foro de Abogados de Manabí.- Hasta aquí la minuta que los otorgantes la ratifican, la misma que junto a sus documentos habilitantes queda elevada a Escritura Pública con todo el valor legal.- Se comprueba el pago de los Impuestos de Alcabalas y sus adicionales, de acuerdo con la Ley.- Y, leída esta Escritura a los otorgantes por mí el Notario, en alta y clara voz de principio a fin; aquellos se ratifican en todo su contenido y firman, conmigo el Notario en unidad de acto. Doy Fe.-




ECON. JAZMIN PACHECO MENDOZA
C.C. No. 131039147-7

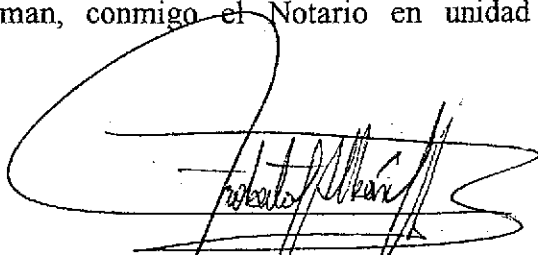

ING. ROBERTO L. ALBAN BONILLA
C.C. No. 171086939-5



EL NOTARIO.-

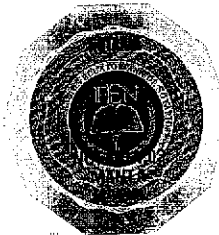

SE OTORGO ANTE MI Y EN FE DE ELLO CONFIERO ESTA PRIMERA COPIA QUE SELLO Y FIRMO EN LA CIUDAD DE MANTA EN LA MISMA FECHA DE SU OTORGAMIENTO.- EL NOTARIO (17 FOJAS) ESCRIT. No. 2013-13-08-03-P-1.750.-



NOTARIA TERCERA MANTA
ABG. RAUL GONZALEZ MELGAR
ESFUERZO Y DEDICACION



Abg. Raul Gonzalez Melgar
NOTARIO TERCERO DE MANTA