MUNICIPIO DE MANTA
CATASTRO URBANO

FICHA CATASTRAL PARA INMUEBLES QUE NO ESTAN BAJO EL REGIMEN DE PROPIEDAD HORIZONTAL

IDENTIFICACIÓN Y DATOS DE LOCALIZACION

ESTA BAJO REGIMEN DE PROPIEDAD HORIZONTAL ○ NO ○ SI

CLAVE CATASTRAL ① ② ③ ④ ⑤ ⑥
LOCALIDAD | ZONA | SECTOR | MANZANA | LOTE | PROP. HORIZONTAL

DATOS GENERALES
⑦ ☐ ZONA SEGUN CALIDAD DE SUELO
⑧ ☐ ZONA HOMOGENEA
⑨ ☐ ZONA SEGUN VALOR

REFERENCIA AL SISTEMA CARTOGRAFICO
HOJA Nº ________

DIRECCIÓN:
barrio Manta
calle 2.13.
________ Mz ________ lote ________

⑩ ☐☐☐☐☐☐☐☐☐☐☐☐☐☐☐☐☐☐☐☐☐☐☐☐☐☐☐
CODIFICAR LA DIRECCION (PRIMERO LA CALLE LUEGO EL NUMERO)

DATOS DEL LOTE

FRENTES ⑪ ☐ NUMERO DE CALLES A LAS CUALES EL LOTE TIENE FRENTE

⑨ ACCESO AL LOTE
MARCAR SOLO EL DE MAYOR JERARQUIA
1 ☐ LOTE INTERIOR
2 ☐ POR PASAJE PEATONAL
3 ☐ POR PASAJE VEHICULAR
4 ☐ POR CALLE
5 ☐ POR AVENIDA
6 ☐ POR EL MALECON
7 ☐ POR LA PLAYA

⑲ DESNIVEL CON RELACION A LA RASANTE DE LA VIA DE ACCESO
SOBRE LA RASANTE + ☐
☐☐ METROS
BAJO LA RASANTE _ ☐

CERRAMIENTO
☐ HORMIGON ARMADO
☐ MADERA
☐ CAÑA
☐ OTRO

CARACTERISTICAS DE LA VIA PRINCIPAL

⑬ MATERIAL DE LA CALZADA
1 ☐ TIERRA
2 ☐ LASTRE
3 ☐ PIEDRA DE RIO
4 ☐ ADOQUIN
5 ☐ ASFALTO O CEMENTO

⑭ ACERA
1 ☐ NO TIENE
2 ☐ ENCEMENTADO O PIEDRA DE RIO
3 ☐ DE ADOQUIN O BALDOSA

SERVICIOS DEL LOTE

⑳ AGUA POTABLE
1 ☐ NO EXISTE
2 ☐ SI EXISTE

㉑ DESAGUES
1 ☐ NO EXISTE
2 ☐ SI EXISTE

㉒ ELECTRICIDAD
1 ☐ NO EXISTE
2 ☐ SI EXISTE

REDES PUBLICAS EN LA VIA

⑮ AGUA POTABLE
1 ☐ NO EXISTE
2 ☐ SI EXISTE

⑯ ALCANTARILLADO
1 ☐ NO EXISTE
2 ☐ SI EXISTE

⑰ ENERGIA ELECTRICA
1 ☐ NO EXISTE
2 ☐ SI EXISTE RED AEREA
3 ☐ SI EXISTE RED SUBTERRANEA

⑱ ALUMBRADO PUBLICO
1 ☐ NO EXISTE
2 ☐ INCANDESCENTE
3 ☐ DE SODIO O MERCURIO

CARACTERISTICAS FORMALES DEL LOTE

SIN DECIMALES
㉓ AREA ☐☐☐☐☐
㉔ PERIMETRO ☐☐☐☐
㉕ LONGITUD DEL FRENTE ☐☐☐☐
㉖ NUMERO DE ESQUINAS ☐

AVALUO DEL LOTE (sin centavos) ☐☐☐☐☐☐☐☐

CROQUIS

FORMA DE OCUPACION DEL LOTE

㉗ SIN EDIFICACION 1 ☐
CON EDIFICACION 2 ☐

USO DEL AREA SIN EDIFICACION
SIN USO 1 ☐
㉘ CONSTRUCCION 2 ☐
OTRO USO 3 ☐

㉙ OTRO USO
NOMBRE ________ CODIGO ☐☐☐☐

㉚ NUMERO DE BLOQUES TERMINADOS ☐☐
㉛ NUMERO DE BLOQUES EN CONSTRUCCION ☐☐
㉜ TOTAL DE BLOQUES

OBSERVACIONES:
Posterior Ext. Dreidy

MODO DE PROPIEDAD

1 ☐ UN SOLO PROPIETARIO
2 ☐ HERENCIA INDIVISA
3 ☐ VARIOS PROPIETARIOS

TENENCIA DE LA PROPIEDAD

1 ☐ OCUPA SOLO EL PROPIETARIO
2 ☐ EN ARRIENDO PARCIAL
3 ☐ EN ARRIENDO TOTAL
4 ☐ OTROS (ESPECIFIQUE)

DATOS DEL PROPIETARIO

PERSONERIA	APELLIDOS	NOMBRES	CEDULA DE IDENTIDAD O R.U.C.	TITULO DE PROPIEDAD NOTARIA	TITULO DE PROPIEDAD FECHA
	ARAMBULO	ARAMBULO MONICA JESSENIA	131790602-2	3	DICIEMBRE
CODIGO ☐					

DATOS DE LA CONSTRUCCION (SOLO BLOQUES TERMINADOS)

Nº DEL BLOQUE | Nº DEL PISO | AREA DEL PISO

MATERIALES (MARQUE UNA SOLA RESPUESTA PARA CADA RUBRO DE OBRA)

ESTRUCTURA: caña | madera | ladrillo o piedra | hormigon armado | metal

PAREDES: no tiene | caña | madera o lata | fibra | ladrillo o común | ladrillo industrial o bloque | tabiques modulares (vidrio, madera, etc)

ENTREPISO INFERIOR O CONTRAPISO: tierra | madera | ladrillo | piedra | hormigón

PISO: tierra | cemento | madera | vidrio o granito fundido | baldosa | cerámica | parquet o mayolica | porcelanato | mármol o marmetone

ENTREPISO SUPERIOR TECHO O CUBIERTA: caña | cade (paja) | madera | zinc | ruberoid | asbesto cemento | hormigon armado | teja

TUMBADOS: no tiene | si tiene

INDICADORES GENERALES

VENTANAS: no tiene | caña | tablero o lata | madera o vidrio | bloque ornamental | madera tipo chazas o hierro | aluminio | madera fina | aluminio de color

AGUA: no tiene | sobrepuestas | empotradas

ELECTRICIDAD: no tiene | sobrepuestas | empotradas

EQUIPO ESPECIAL: no tiene | piscina | cuarto de maquinas

ESTADO DE CONSERVACION GENERAL: buena | regular | mala | ruina

AÑO DE CONSTRUCCION O RECONSTRUCCION

Nº DEL BLOQUE	Nº DEL PISO	AREA DEL PISO	AÑO DE CONSTRUCCION O RECONSTRUCCION
39	40	41	53
54	55	56	68
69	70	71	83
84	85	86	98
99	100	101	113
114	115	116	128
129	130	131	143
144	145	146	158
159	160	161	173
174	175	176	188
189	190	191	203
204	205	206	218
219	220	221	233
234	235	236	248
249	250	251	263
264	265	266	278

AVALUO TOTAL DE LA PROPIEDAD (sin centavos)

AVALUO DE LA PROPIEDAD (sin centavos) VALOR DEL LOTE MAS VALOR DE LA CONSTRUCCION

levantamiento

FECHA	NOMBRE DEL EMPADRONADOR	FIRMA	FECHA	NOMBRE DEL REVISOR DEL CAMPO	FIRMA
FECHA	NOMBRE DEL SUPERVISOR	FIRMA	FECHA	NOMBRE DEL REVISOR DE OFICINA	FIRMA

OBSERVACIONES: _____

San Pedro

2399V

05-09-12 15:03.

Dirección de Avaluos Catastro y Registros

Muy Ilustre Municipio de SAN PABLO DE MANTA

Calle 9 y Av. 4 Teléf.: 2611-471 - 2611-479 Fax: 2611-714
Correo Electrónico: mimm@manta.gov.ec

FORMULARIO DE RECLAMO

No. 000000001

Cedula	26
Clave Catastral	3085500000
Nombre:	Arambulo Constante Francisco

Rubros:

Impuesto Principal	Desmembrar
Solar no Edificado	212m².
Contribucion Mejoras	Ojo Solvencia caducada xq' tramite estaba en PPUV
Tasa de Seguridad	tel. 093380328

Reclamo: CA. desmembración
Ausp. 10-09-12 08:15

Jéssica Arámbulo y.
Firma del Usuario

Elaborado Por: [signature]
DOS AVALUOS

Informe Inspector: Ve esto actualizado para imprimir Certificado de Avalúos.

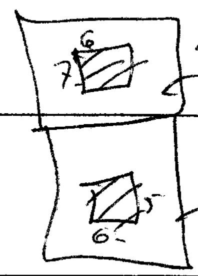

[signature]
Firma del Inspector
Arq. Fernando Pardo.

Informe de aprobacion:
Alfaro

Firma del Director de Avaluos y Catastro

Conforme a la solicitud Número: 95951, certifico hasta el día de hoy la Ficha Registral Número 23150

INFORMACIÓN REGISTRAL

Fecha de Apertura: *jueves, 5 de agosto de 2010*

Parroquia: Tarqui

Tipo de Predio: Urbano
Cód.Catastral/Rol/Ident.Predial: XXXXXXXXXXXXXXXXXXXXXXXXX

LINDEROS REGISTRALES:

Compraventa relacionada con dos lotes de terrenos los mismos que se encuentran signados con los números "Nueve y Catorce" de la Manzana "B", de la Lotización "MAZATO DOS" de la Parroquia Urbana Tarqui del Cantón Manta. y se encuentran unidos entre si, formando un solo cuerpo cierto.
Con los siguientes linderos y medidas:
POR EL FRENTE: Diez metros y calle pública.
POR ATRAS: Los mismos diez metros y calle pública.
POR UN COSTADO: Cuarenta y dos metros cuarenta centímetros y terrenos de los lotes número Ocho y trece.
POR EL OTRO COSTADO: Los mismos cuarenta y dos metros cuarenta centímetros y terrenos de los lotes números quince, dieciseis y diecisiete.
Teniendo una Superficie total de CUATROCIENTOS VEINTICUATRO METROS CUADRADOS.
SOLVENCIA: El predio descrito a la presente fecha se encuentra libre de gravamen.

RESUMEN DE MOVIMIENTOS REGISTRALES:

Libro	Acto	Número y fecha de inscripción		Folio Inicial
Compra Venta	Compraventa	27	10/04/1953	22
Compra Venta	Compraventa	758	26/04/1989	2,322

MOVIMIENTOS REGISTRALES:

REGISTRO DE COMPRA VENTA

1 / 2 **Compraventa**

Inscrito el : viernes, 10 de abril de 1953

Tomo: 1 Folio Inicial: 22 - Folio Final: 22
Número de Inscripción: 27 Número de Repertorio: 166
Oficina donde se guarda el original: Notaría Segunda
Nombre del Cantón: Manta
Fecha de Otorgamiento/Providencia: miércoles, 1 de abril de 1953
Escritura/Juicio/Resolución:
Fecha de Resolución:

a.- Observaciones:
Un terreno ubicado en el Sito Mazato de la Parroquia urbana Tarqui del Canton Manta

b.- Apellidos, Nombres y Domicilio de las Partes:

Calidad	Cédula o R.U.C.	Nombre y/o Razón Social	Estado Civil	Domicilio
Comprador	80-0000000000103	**Abad Saltos Jose Heriberto**	Casado(*)	Manta
Vendedor	80-0000000007086	**Moreira Sabando Bertha Concepcion**	Casado	Manta
Vendedor	80-0000000001066	**Ochoa Chica Cesar Antonio**	Casado	Manta

REGISTRADOR DE LA PROPIEDAD
Ab. Jaime E. Delgado Intriago
CANTON MANTA

2 / 2 **Compraventa**

Inscrito el : miércoles, 26 de abril de 1989

Tomo: 1 Folio Inicial: 2,322 - Folio Final: 2,324
Número de Inscripción: 758 Número de Repertorio: 1,062
Oficina donde se guarda el original: Notaría Tercera
Nombre del Cantón: Manta

Fecha de Otorgamiento/Providencia: miércoles, 26 de abril de 1989

Escritura/Juicio/Resolución:

Fecha de Resolución:

a.- Observaciones:

Compraventa relacionada con dos lotes de terrenos los mismos que se encuentran signados con los números "NUEVE y CATORCE", de la Manzana "B", de la Lotización "MAZATO DOS". y se encuentran unidos entre si, formando un solo cuerpo cierto. Por el frente diez metros y calle publica, por atras los mismos diez metros y clale publica, por un costado cuarenta y dos metros cuarenta centimetros y terrenos de los lotes numero ocho y trece, y por el otro costado los mismos cuarenta y dos metros cuarenta centimetros y terrenos de los lotes quince, dieciseis y diecisiete.Teniendo una Superficie total de CUATROCIENTOS VEINTICUATRO METROS CUADRADOS.

b.- Apellidos, Nombres y Domicilio de las Partes:

Calidad	Cédula o R.U.C.	Nombre y/o Razón Social	Estado Civil	Domicilio
Comprador	80-0000000042566	Arambulo Constante Francisco Heriberto	Soltero	Manta
Vendedor	80-0000000019288	Abad Saltos Jose	Casado	Manta
Vendedor	80-0000000000383	Cruz Triviño Gloria Estrella	Casado	Manta

c.- Esta inscripción se refiere a la(s) que consta(n) en:

Libro:	No.Inscripción:	Fec. Inscripción:	Folio Inicial:	Folio final:
Compra Venta	27	10-abr-1953	22	22

TOTAL DE MOVIMENTOS CERTIFICADOS:

Libro	*Número de Inscripciones*	*Libro*	*Número de Inscripciones*
Compra Venta	2		

Los movimientos Registrales que constan en esta Ficha son los únicos que se refieren al predio que se certifica.

Cualquier enmendadura, alteración o modificación al texto de este certificado lo invalida.

Emitido a las: 10:07:07 del jueves, 19 de abril de 2012

A petición de: Abg. Isaías Mendoza Loor

Elaborado por Janeth Magali Piguave Flores

1308732666

VALOR TOTAL PAGADO POR EL CERTIFICADO: $ 7

Validez del Certificado 30 días, Excepto que se diera un traspaso de dominio o se emitiera un gravamen.

El interesado debe comunicar cualquier error en este Documento al Registrador de la Propiedad.

REGISTRADOR DE LA PROPIEDAD Ab. Jaime E. Delgado Intriago CANTON MANTA Manabi - Ecuador

Abg. Jaime E. Delgado Intriago
Firma del Registrador

GOBIERNO AUTÓNOMO DESCENTRALIZADO
MUNICIPAL DEL CANTÓN MANTA
DIRECCION DE PLANEAMIENTO URBANO

AUTORIZACION

N°. 311-1198

La Dirección de Planeamiento Urbano autoriza a **MONICA JESSENIA ARAMBULO ARAMBULO,** para que celebre escritura, de terreno propiedad del Sr. Francisco Heriberto Arambulo Constante, ubicado en la Lotización Mazato Dos, Parroquia Tarqui, Cantón Manta, con las siguientes medidas y linderos:

Frente: 10,00m. – Avenida 213

Atrás: 10,00m. – Área desmembrada a favor de Jessica Arambulo Arambulo

Costado derecho: 21,20m. – Propiedad del Sr. Jesús Cevallos

Costado izquierdo: 21,20m. – Propiedad del Sr. Yute Intriago

Área total: 212,00m2.

Manta, Septiembre 05 del 2012

Sr. Rainiero Loor Arteaga
DIRECCION DE PLANEAMIENTO UEBANO
AREA DE CONTROL

El presente documento se emite de acuerdo a la documentación requerida para el trámite y a inspección en el lugar que indica de buena fe el solicitante; por lo cual salvamos error u omisión, eximiendo de responsabilidad al certificante, si se comprobare que se han presentado datos falsos o representaciones gráficas erróneas, en las solicitudes correspondientes.

JCM.

Gobierno Autónomo Descentralizado del Cantón Manta

DIRECCION DE PLANIFICACION URBANA

No. 311-1198

APROBACIÓN DE SUBDIVISIÓN

(Para efectos de celebración de escrituras, este documento solo tendrá validez si está acompañado de la autorización para escrituras emitida por esta Dirección).

Esta Dirección aprueba la subdivisión del terreno propiedad del Sr. **FRANCISCO HERIBERTO ARAMBULO CONSTANTE**, ubicado en la Lotización Mazato Dos, Lote No. 9 y 14, Mz. B; clave catastral No. 3085507000, Parroquia Tarqui del Cantón Manta, el mismo que tiene un área de 424,00m2.

AREA TOTAL SEGUN ESCRITURA: (escritura autorizada 26/Abril/1989, e inscrita el 26/Abril/21989): 424,00m2.
Frente: 10,00m. – Calle publica
Atrás: 10,00m. – Calle publica
Por un Costado: 42,40m. – Lotes No. 8 y 13
Por el otro Costado: 42,40m. – Lotes No. 15, 16 y 17

AREA VENDIDAS E INSCRITAS EN EL REGISTRO DE LA PROPIEDAD: *Ninguna*

AREA A DESMEMBRAR A FAVOR DE MONICA JESSENIA ARAMBULO ARAMBULO: 212,00m2.
Frente: 10,00m. – Avenida 213
Atrás: 10,00m. – Área desmembrada a favor de Jessica Arambulo Arambulo
Costado derecho: 21,20m. – Propiedad del Sr. Jesús Cevallos
Costado izquierdo: 21,20m. – Propiedad del Sr. Yute Intriago

AREA A DESMEMBRAR A FAVOR DE JESSICA MARILYN ARAMBULO ARAMBULO: 212,00m2.
Frente: 10,00m. – Avenida 214
Atrás: 10,00m. – Área desmembrada a favor de Monica Arambulo Arambulo
Costado derecho: 21,20m. – Propiedad del Sr. Richard Constante
Costado izquierdo: 21,20m. – Propiedad del Sr. Winter Pico

ARESOBRANTE: *Ninguna*

El presente documento se emite de acuerdo a la documentación requerida para el trámite, y a inspección en el lugar que indica de buena fe el solicitante; por lo cual salvamos error u omisión, eximiendo de responsabilidad al certificante, si se comprobare que se han presentado datos falsos o representaciones gráficas erróneas, en las solicitudes correspondientes.

Manta, Septiembre 05 del 2012

Sr. Rainiero Loor Arteaga
DIRECCION DE PLANEAMIENTO URBANO
AREA DE CONTROL
JCM.

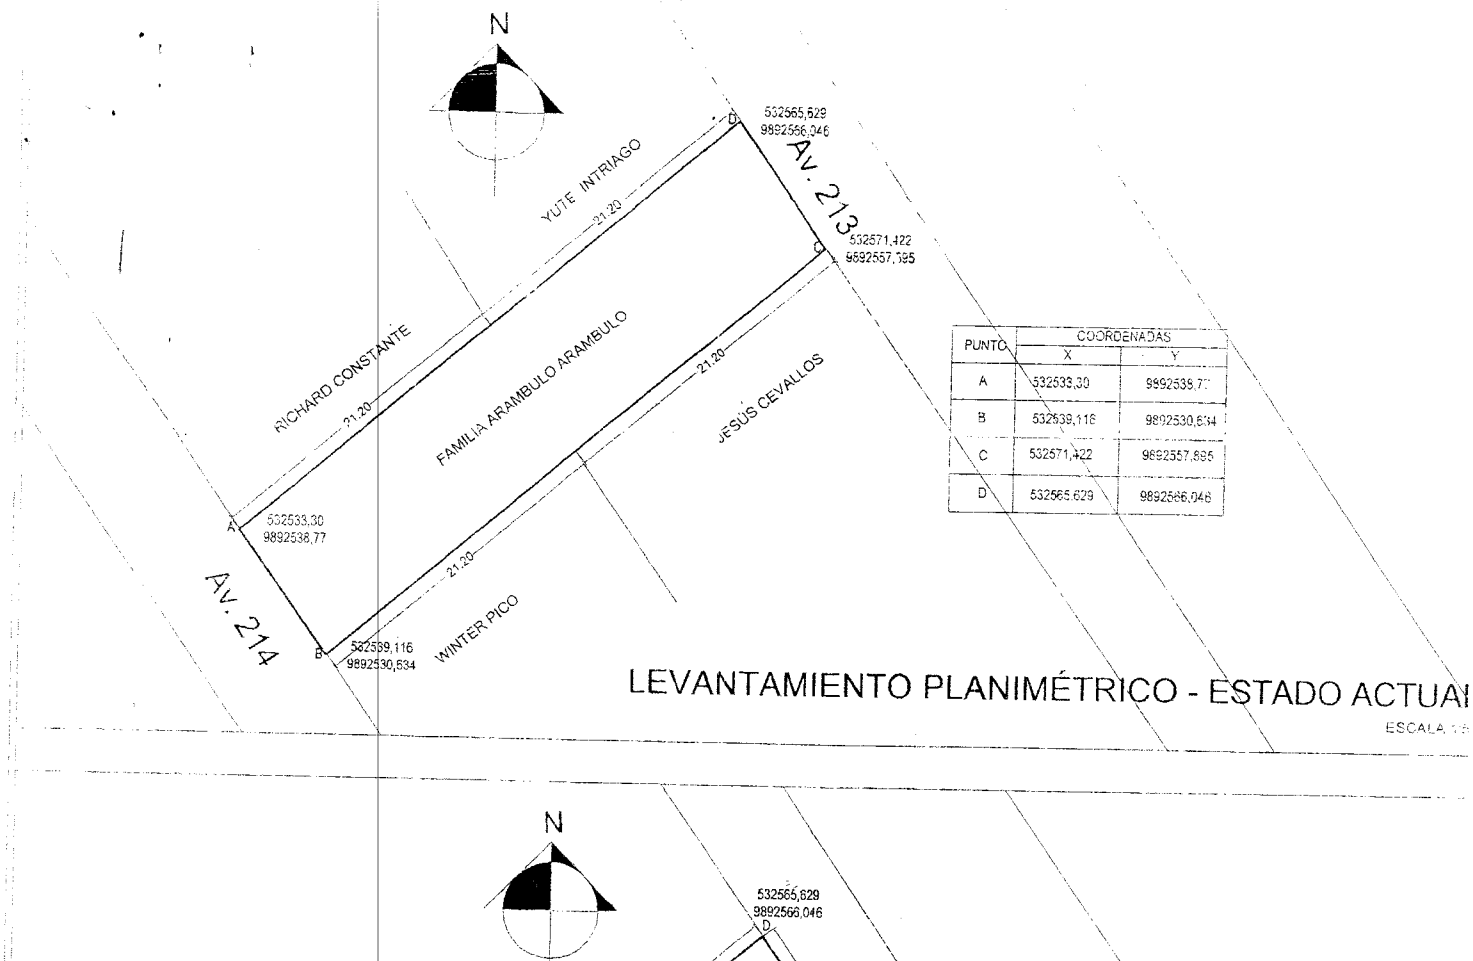

PUNTO	COORDENADAS	
	X	Y
A	532533,30	9892538,77
B	532539,116	9892530,634
C	532571,422	9892557,895
D	532565,629	9892566,046

LEVANTAMIENTO PLANIMÉTRICO - ESTADO ACTUAL

ESCALA 1:5

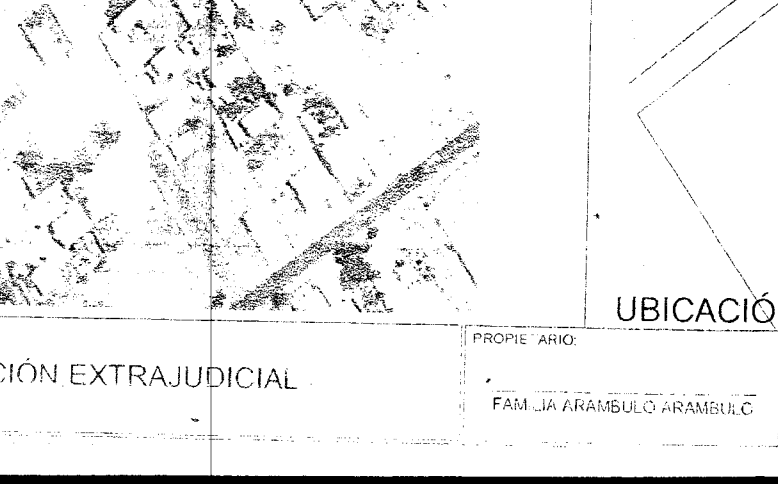

PUNTO	COORDENADAS	
	X	Y
A	532533,30	9892538,77
B	532539,116	9892530,634
C	532571,422	9892557,895
D	532565,629	9892566,046
E	532555,291	9892544,283
F	532549,487	9892552,427

PARTICIÓN EXTRAJUDICIAL

ESCALA 1:500

 

UBICACIÓN

PROYECTO:

PARTICIÓN EXTRAJUDICIAL

PROPIETARIO:

FAMILIA ARAMBULO ARAMBULO

ELABORADO POR:

Freddy Alava Alava
Ingeniero Reg.Perito 2/3

LAMINA Nº

A4 1/1

CORPORACIÓN NACIONAL DE ELECTRICIDAD
REGIONAL MANABI

Manta, 13 de Julio del 2012

CERTIFICACIÓN

A petición del interesado, tengo a bien ***CERTIFICAR*** *que el* ***SR. ARAMBULO CONSTANTE FRANCISCO HERIBERTO*** con número de **cédula 130076440-2, *NO*** *se encuentra registrada en nuestro sistema comercial SICO, el mismo que* ***No*** *mantiene deuda con la Empresa.*

El interesado puede hacer uso de la presente CERTIFICACIÓN para sus intereses.

Atentamente

Sr RENATO ALVAREZ
ATENCION AL CLIENTE.

RP
GAD - MANTA

REGISTRO DE LA *PROPIEDAD*
Gobierno Autónomo Descentralizado
Municipal Del Cantón Manta

Avenida 4 y Calle 11

Ficha Registral Electrónica
23150

Conforme a la solicitud Número: 95952, certifico hasta el día de hoy la Ficha Registral Número 23150:

INFORMACIÓN REGISTRAL

Fecha de Apertura: *jueves, 05 de agosto de 2010*
Parroquia: Tarqui

Tipo de Predio: Urbano
Cód.Catastral/Rol/Ident.Predial: XXXXXXXXXXXXXXXXXXXXXXXXX

LINDEROS REGISTRALES:

Compraventa relacionada con dos lotes de terrenos los mismos que se encuentran signados con los números "Nueve y Catorce" de la Manzana "B", de la Lotización "MAZATO DOS" de la Parroquia Urbana Tarqui del Cantón Manta. y se encuentran unidos entre si, formando un solo cuerpo cierto. Con los siguientes linderos y medidas: POR EL FRENTE: Diez metros y calle pública. POR ATRAS: Los mismos diez metros y calle pública. POR UN COSTADO: Cuarenta y dos metros cuarenta centímetros y terrenos de los lotes número Ocho y trece.POR EL OTRO COSTADO: Los mismos cuarenta y dos metros cuarenta centímetros y terrenos de los lotes números quince, dieciseis y diecisiete. Teniendo una Superficie total de CUATROCIENTOS VEINTICUATRO METROS CUADRADOS. SOLVENCIA: EL PREDIO DESCRITO A LA PRESENTE FECHA SE ENCUENTRA L I B R E D E G R A V A M E N .

RESUMEN DE MOVIMIENTOS REGISTRALES:

Libro	Acto	Número y fecha de inscripción		Folio Inicial
Compra Venta	Compraventa	27	10/04/1953	22
Compra Venta	Compraventa	758	26/04/1989	2.322
Sentencia	Posesión Efectiva	94	29/08/2012	1

MOVIMIENTOS REGISTRALES:

REGISTRO DE COMPRA VENTA

1 / 2 **Compraventa**

Inscrito el : viernes, 10 de abril de 1953

Tomo: 1 Folio Inicial: 22 - Folio Final: 22
Número de Inscripción: 27 Número de Repertorio: 166
Oficina donde se guarda el original: Notaría Segunda
Nombre del Cantón: Manta
Fecha de Otorgamiento/Providencia: miércoles, 01 de abril de 1953
Escritura/Juicio/Resolución:
Fecha de Resolución:

a.- Observaciones:
Un terreno ubicado en el Sito Mazato de la Parroquia urbana Tarqui del Canton Manta

b.- Apellidos, Nombres y Domicilio de las Partes:

Calidad	Cédula o R.U.C.	Nombre y/o Razón Social	Estado Civil	Domicilio
Comprador	80-0000000000103	Abad Saltos Jose Heriberto	Casado(*)	Manta

Vendedor	80-0000000007086	**Moreira Sabando Bertha Concepcion**	Casado	Manta
Vendedor	80-0000000001066	**Ochoa Chica Cesar Antonio**	Casado	Manta

2 / 2 **Compraventa**

Inscrito el : miércoles, 26 de abril de 1989

Tomo: 1 Folio Inicial: 2.322 - Folio Final: 2.324
Número de Inscripción: 758 Número de Repertorio: 1.062
Oficina donde se guarda el original: Notaría Tercera
Nombre del Cantón: Manta
Fecha de Otorgamiento/Providencia: miércoles, 26 de abril de 1989
Escritura/Juicio/Resolución:
Fecha de Resolución:

a.- Observaciones:

Compraventa relacionada con dos lotes de terrenos los mismos que se encuentran signados con los números "NUEVE y CATORCE", de la Manzana "B", de la Lotización "MAZATO DOS". y se encuentran unidos entre si, formando un solo cuerpo cierto. Por el frente, diez metros y calle pública, por atras los mismos diez metros y clale pública, por un costado; cuarenta y dos metros cuarenta centímetros y terrenos de los lotes número ocho y trece, y por el otro costado; los mismos cuarenta y dos metros cuarenta centímetros y terrenos de los lotes quince, dieciseis y diecisiete.Teniendo una Superficie total de CUATROCIENTOS VEINTICUATRO METROS CUADRADOS.

b.- Apellidos, Nombres y Domicilio de las Partes:

Calidad	Cédula o R.U.C.	Nombre y/o Razón Social	Estado Civil	Domicilio
Comprador	80-0000000042566	**Arambulo Constante Francisco Heriberto**	Soltero	Manta
Vendedor	80-0000000019288	**Abad Saltos Jose**	Casado	Manta
Vendedor	80-0000000000383	**Cruz Triviño Gloria Estrella**	Casado	Manta

c.- Esta inscripción se refiere a la(s) que consta(n) en:

Libro:	No.Inscripción:	Fec. Inscripción:	Folio Inicial:	Folio final:
Compra Venta	27	10-abr-1953	22	22

3 / 1 **Posesión Efectiva**

Inscrito el : miércoles, 29 de agosto de 2012

Tomo: 1 Folio Inicial: 1 - Folio Final: 1
Número de Inscripción: 94 Número de Repertorio: 5.040
Oficina donde se guarda el original: Notaría Primera
Nombre del Cantón: Manta
Fecha de Otorgamiento/Providencia: viernes, 27 de julio de 2012
Escritura/Juicio/Resolución:
Fecha de Resolución:

a.- Observaciones:

P O S E S I O N E F E C T I V A P R O I N D I V I S O

b.- Apellidos, Nombres y Domicilio de las Partes:

Calidad	Cédula o R.U.C.	Nombre y/o Razón Social	Estado Civil	Domicilio
Beneficiario	17-17905960	**Arambulo Arambulo Jessica Marilyn**	Soltero	Manta
Beneficiario	17-17906042	**Arambulo Arambulo Morica Jessenia**	Casado(*)	Manta
Causante	80-0000000042566	**Arambulo Constante Francisco Heriberto**	(Ninguno)	Manta

c.- Esta inscripción se refiere a la(s) que consta(n) en:

Libro:	No.Inscripción:	Fec. Inscripción:	Folio Inicial:	Folio final:
Compra Venta	758	26-abr-1989	2322	2324

TOTAL DE MOVIMENTOS CERTIFICADOS:

Libro	*Número de Inscripciones*	*Libro*	*Número de Inscripciones*
Sentencia	1		
Compra Venta	2		

Los movimientos Registrales que constan en esta Ficha son los únicos que se refieren al predio que se certifica.

Cualquier enmendadura, alteración o modificación al texto de este certificado lo invalida.

Emitido a las: 8:33:49 del viernes, 31 de agosto de 2012

A petición de: Sra. Clara. Anamboto Figueroa

Elaborado por : Cleotilde Ortencia Suarez Delgado
130596459-3

VALOR TOTAL PAGADO POR EL CERTIFICADO: $ 7

Validez del Certificado 30 días, Excepto que se diera un traspaso de dominio o se emitiera un gravamen.

El interesado debe comunicar cualquier error en este Documento al Registrador de la Propiedad.

REGISTRADOR DE LA PROPIEDAD Ab. Jaime E. Delgado Intriago CANTON MANTA Manabi Ecuador

Abg. Jaime E. Delgado Intriago
Firma del Registrador