

IDENTIFICACIÓN Y DATOS DE LOCALIZACIÓN


ESTÁ BAJO RÉGIMEN DE PROPIEDAD HORIZONTAL		☐ NO ☐ SI	
CLAVE CATASTRAL	1 2 3 4 5 6 104 0216		
HOLIA N°			
DIRECCIÓN: barrio <u>STO novicio</u> calle <u>sin ave 28</u>			
N°			
7 ZONA SEGUN CALIDAD DEL SUELO 8 ZONA HOMOGÉNEA 9 ZONA SEGUN VALOR 10 <u> Calle sin ave 28</u> CODIFICAR LA DIRECCIÓN (PRIMERO LA CALLE LUEGO EL NÚMERO)			

DATOS DEL LOTE

11 NÚMERO DE CALLES A LAS CUALES EL LOTE TIENE FRENTE ☒ 1 LOTE INTERIOR ☐ 2 POR PASADIZO PEATONAL ☐ 3 POR PASADIZO VEHICULAR ☐ 4 POR CALLE ☒ 5 POR AVENIDA ☐ 6 POR EL MALECON ☐ 7 POR LA PLAYA		18 SOBRELASASANTE ☒ + ☐ 0.20 METROS DESNIVEL CON RELACIÓN A LA RASANTE DE LA VÍA DE ACCESO	
9 ACCESO AL LOTE 1 MANCANZONAL DE MAYOR JERARQUÍA 2 POR PASADIZO PEATONAL 3 POR PASADIZO VEHICULAR 4 POR CALLE 5 POR AVENIDA 6 POR EL MALECON 7 POR LA PLAYA			
CARACTERÍSTICAS DE LA VÍA PRINCIPAL			
13 MATERIAL DE LA CALZADA 1 TIERRA 2 LASTRE 3 PIEDRA DE RIO 4 ADOQUIN 5 ASFALTO O CEMENTO ☒ 1 NO TIENE ☒ 2 ENCEMENTADO O PIEDRA DE RIO ☐ 3 DE ADOQUIN O BALDOSA			
14 ACERA ☒ 1 NO TIENE ☒ 2 ENCEMENTADO O PIEDRA DE RIO ☐ 3 DE ADOQUIN O BALDOSA			
REDES PUBLICAS EN LA VÍA			
15 AGUA POTABLE ☒ 1 NO EXISTE ☐ 2 SI EXISTE			
16 ALCANTARILLADO ☒ 1 NO EXISTE ☐ 2 SI EXISTE			
17 ENERGÍA ELÉCTRICA ☒ 1 NO EXISTE ☐ 2 SI EXISTE RED AÉREA ☐ 3 SI EXISTE RED SUBTERRÁNEA			
18 ALUMBRADO PÚBLICO ☒ 1 NO EXISTE ☐ 2 INCANDESCENTE ☐ 3 DE SODIO O MERCURIO			
20 AGUA POTABLE ☐ 1 NO EXISTE ☒ 2 SI EXISTE		21 DESAGÜES ☐ 1 NO EXISTE ☒ 2 SI EXISTE	
22 ELECTRICIDAD ☐ 1 NO EXISTE ☒ 2 SI EXISTE		23 CARACTERÍSTICAS FORMALES DEL LOTE SIN DECIMALES 24 ÁREA <u>2774</u> 25 PERÍMETRO <u>78</u> 26 LONGITUD DEL FRENTE <u>9</u> 28 NÚMERO DE ESQUINAS <u>0</u>	
29 AVALÚO DEL LOTE (sin centavos) 30 NÚMERO DE BLOQUES TERMINADOS <u>01</u> 31 NÚMERO DE BLOQUES EN CONSTRUCCIÓN <u>00</u> 32 TOTAL DE BLOQUES <u>01</u>			

FORMA DE OCUPACIÓN DEL LOTE

27 sin edificación ☐ 1 con edificación ☒ 2	30 NÚMERO DE BLOQUES TERMINADOS <u>01</u>
28 uso del área sin edificación sin uso ☐ 1 el mismo que en la construcción ☐ 2 otro uso ☐ 3	31 NÚMERO DE BLOQUES EN CONSTRUCCIÓN <u>00</u>
29 otro uso nombre <u> </u> código <u> </u>	32 TOTAL DE BLOQUES <u>01</u>

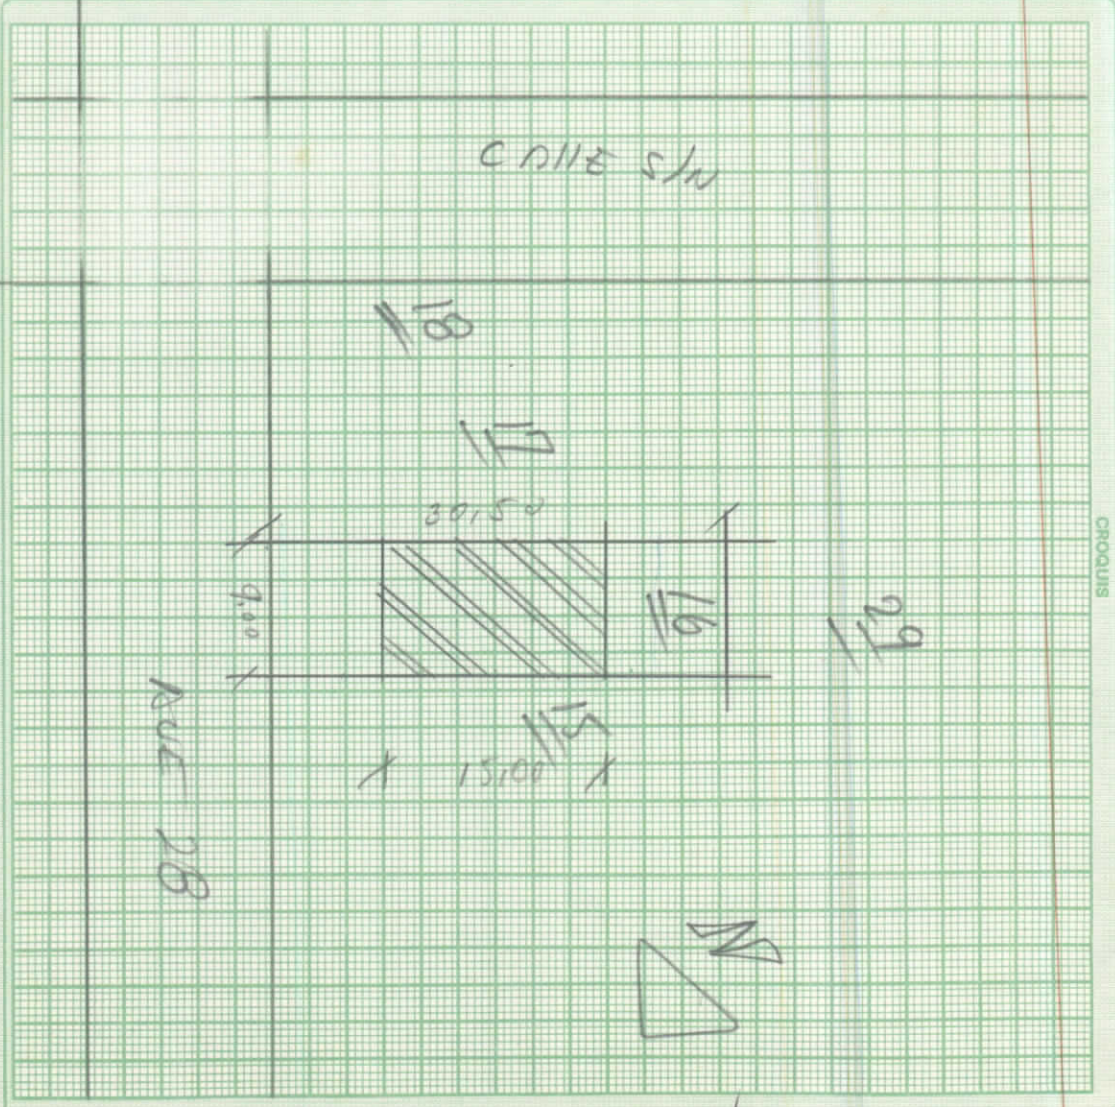

observaciones:

13/10/99 L/G
 NO COMESTO NADIE.
 DE OMAR MATEO
 Act- datos coast (u)

150000

IDENTIFICACION Y DATOS DE LOCALIZACION

ESTA BAJO REGIMEN DE PROPIEDAD HORIZONTAL ☒ NO ☐ SI

CLAVE CATASTRAL 11080716000

HOJA N° 45-46

REFERENCIA AL SISTEMA CARTOGRAFICO

DATOS GENERALES

- 7 ZONA SEGUN CALIDAD DEL SUELO ☒ 1
8 ZONA HOMOGENEA ☒ 1
9 ZONA SEGUN VALOR ☒ 2

DIRECCION: barrio Ciudadela Sta. Nonica
calle AVENIDA 28

N°

10 AVENIDA 28 CIUDAD DE LA ESTACION CODIFICAR LA DIRECCION (PRIMERO LA CALLE LUEGO EL NUMERO)

DATOS DEL LOTE

11 NUMERO DE CALLES A LAS CUALES EL LOTE TIENE FRENTE ☒ 1

- 12 ACCESO AL LOTE
1 LOTE INTERIOR
2 POR PASAJE PEATONAL
3 POR PASAJE VEHICULAR
4 POR CALLE
5 POR AVENIDA
6 POR EL MALECON
7 POR LA PLAYA

13 MARCAR SOLO EL DE MAYOR JERARQUIA

CARACTERISTICAS DE LA VIA PRINCIPAL

- 15 MATERIAL DE LA CALZADA
1 TIERRA
2 LASTRE
3 PIEDRA DE RIO
4 ADOQUIN
5 ASFALTO O CEMENTO

- 14 ACERA
1 NO TIENE
2 ENGEMENTADO O PIEDRA DE RIO
3 DE ADOQUIN O BALDOSA

REDES PUBLICAS EN LA VIA

- 15 AGUA POTABLE
1 NO EXISTE
2 SI EXISTE

- 16 ALCANTARILLADO
1 NO EXISTE
2 SI EXISTE

- 17 ENERGIA ELECTRICA
1 NO EXISTE
2 SI EXISTE RED AEREA
3 SI EXISTE RED SUBTERRANEA

- 18 ALUMBRADO PUBLICO
1 NO EXISTE
2 INCANDESCENTE
3 DE SODIO O MERCURIO

19 SOBRE LA RASANTE ☒ 0 0 METROS
BAJO LA RASANTE ☐ 0 0 METROS

SERVICIOS DEL LOTE

- 20 AGUA POTABLE
1 NO EXISTE
2 SI EXISTE

- 21 DESAGÜES
1 NO EXISTE
2 SI EXISTE

- 22 ELECTRICIDAD
1 NO EXISTE
2 SI EXISTE

CARACTERISTICAS FORMALES DEL LOTE

- 23 AREA SIN DECIMALES 00289

- 24 PERIMETRO 0029


- 25 LONGITUD DEL FRENTE 0009

- 26 NUMERO DE ESQUINAS 0

AVL 28
Escala 1:500

AVL 28
Escala 1:500

CROQUIS

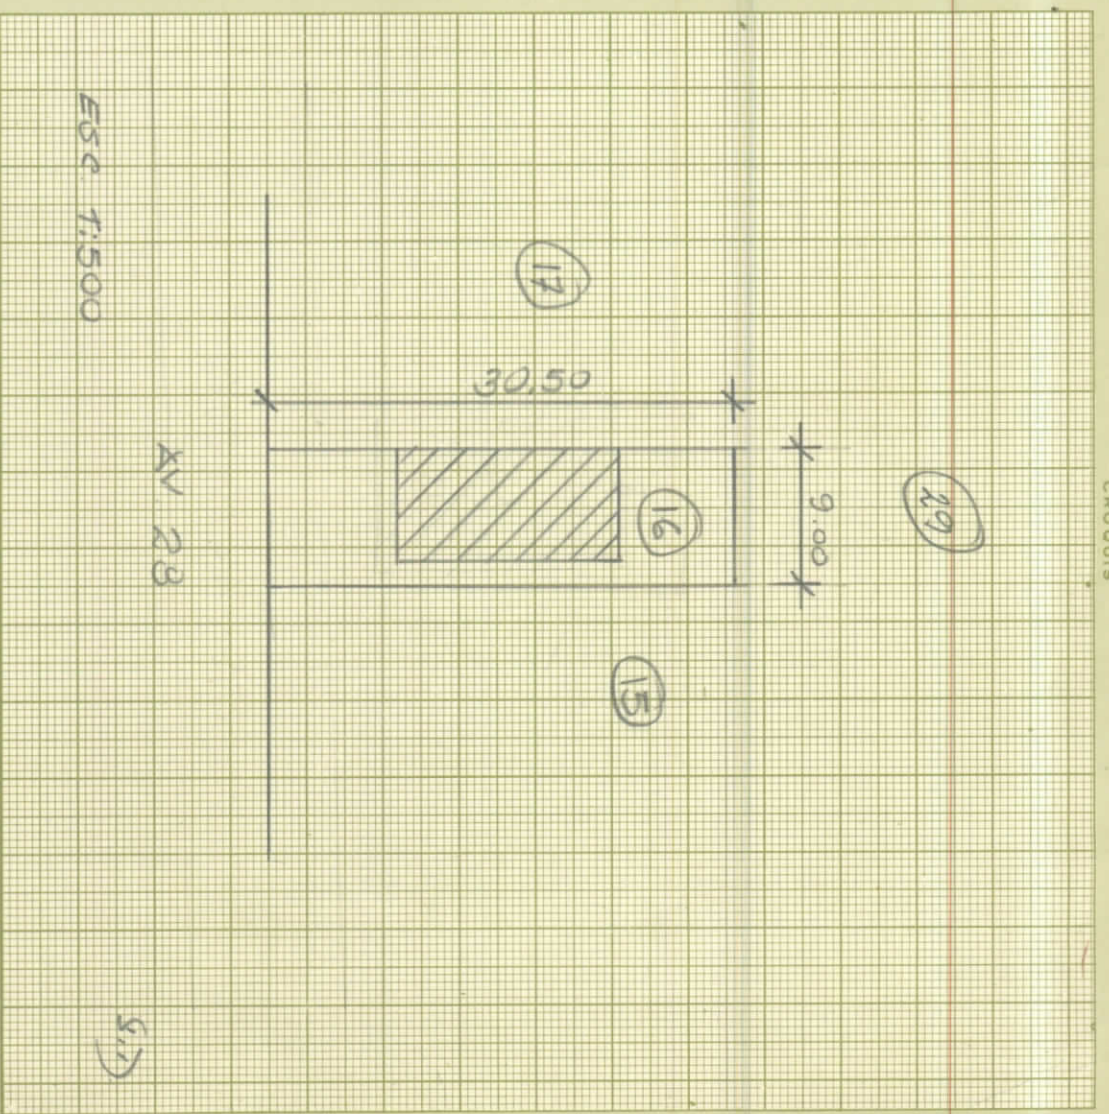

FORMA DE OCUPACION DEL LOTE

- 27 sin edificación con edificación ☒ 1 ☒ 2

USO DEL AREA SIN EDIFICACION

- 28 si mismo que la construcción ☒ 1 ☐ 2

- 29 otro uso ☐ 3

- 30 NUMERO DE BLOQUES TERMINADOS 01

- 31 NUMERO DE BLOQUES EN CONSTRUCCION 00

- 32 TOTAL DE BLOQUES 01

Observaciones

1.343.569.00

12-12-96

LA SEGUNDA PARTE

ESTA EN CONSTRUCCION

HANSEL A.S.

