

IDENTIFICACION Y DATOS DE LOCALIZACION

ESTA BAJO REGIMEN DE PROPIEDAD HORIZONTAL ☐ NO ☐ SI

CLAVE CATASTRAL

1	2	3	4	5	6
1	1	0	1	4	6
1	1	0	1	4	6

ESCALA: 1:10000

DATOS GENERALES
7 ZONA SEGUN CALIDAD DE SUELO ☒ 3
8 ZONA HOMOGENEA ☒ 2
9 ZONA SEGUN VALOR ☐ 1

REFERENCIA AL SISTEMA CARTOGRAFICO

HUJA N°

DIRECCION: Barrio 5 DE JUNIO
Calle PR. AV. DE LA CULTURA

10 P R O L A V D E L A C U L T U R A
CODIFICAR LA DIRECCION (PRIMERO LA CALLE LUEGO EL NUMERO)

DATOS DEL LOTE

FRENTEROS ☒ 1 NUMERO DE CALLES A LAS CUALES EL LOTE TIENE FRENTE

9 ACCESO AL LOTE
1 LOTE INTERIOR
2 POR PASAJE PEATONAL
3 POR PASAJE VEHICULAR
4 POR CALLE
5 POR AVENIDA
6 POR EL MALECON
7 POR LA PLAYA
MARCAR SOLO EL DE MAYOR JERARQUIA

CARACTERISTICAS DE LA VIA PRINCIPAL

13 MATERIAL DE LA CALZADA
1 TIERRA
2 LASTRE
3 PIEDRA DE RIO
4 ADOQUIN
5 ASFALTO O CEMENTO

14 ACERA
1 NO TIENE
2 ENCEMENTADO O PIEDRA DE RIO
3 DE ADOQUIN O BALDOSA

REDES PUBLICAS EN LA VIA

15 AGUA POTABLE
1 NO EXISTE
2 SI EXISTE

16 ALCANTARILLADO
1 NO EXISTE
2 SI EXISTE

17 ENERGIA ELECTRICA
1 NO EXISTE
2 SI EXISTE RED AEREA
3 SI EXISTE RED SUBTERRANEA

18 ALUMBRADO PUBLICO
1 NO EXISTE
2 INCANDESCENTE
3 DE SODIO O MERCURIO

19 SOBRE LA RASANTE

BAJO LA RASANTE

08 METROS

SERVICIOS DEL LOTE

20 AGUA POTABLE
1 NO EXISTE
2 SI EXISTE

21 DESAGUES
1 NO EXISTE
2 SI EXISTE

22 ELECTRICIDAD
1 NO EXISTE
2 SI EXISTE

CARACTERISTICAS FORMALES DEL LOTE

23 AREA
SIN DECIMALES 00165

24 PERIMETRO 0053


25 LONGITUD DEL FRENTE 0010

26 NUMERO DE ESQUINAS 0

27 AVALUO DEL LOTE (en centavos)

0	0	0	0	0	0	0	0	0	0
---	---	---	---	---	---	---	---	---	---

CROQUIS

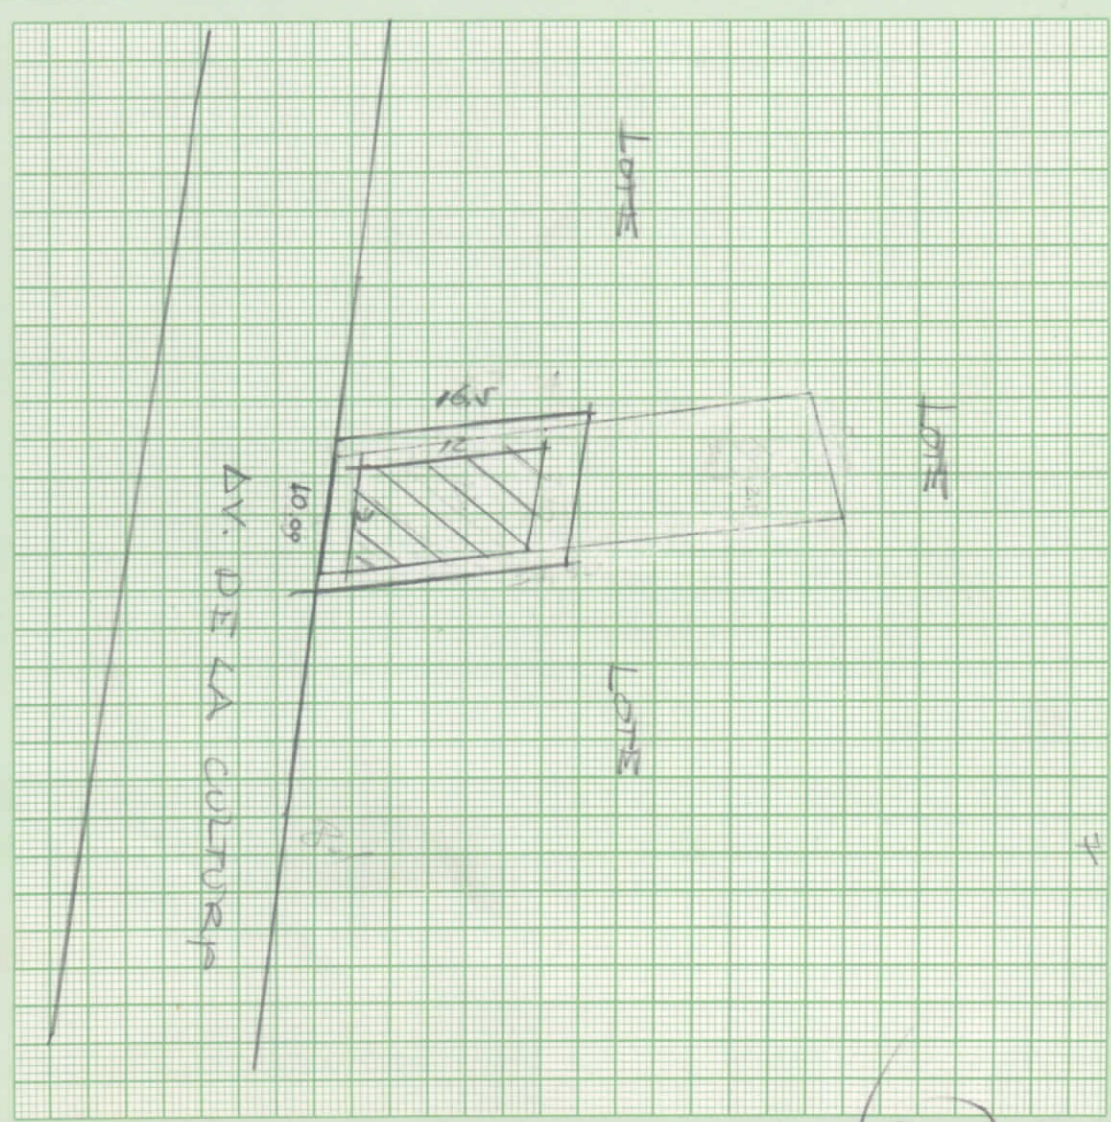

FORMA DE OCUPACION DEL LOTE

27 SIN EDIFICACION ☐ 1
CON EDIFICACION ☒ 2

28 USO DEL AREA SIN EDIFICACION
1 SIN USO
2 OTRO USO ☒

29 OTRO USO ☐

30 NUMERO DE BLOQUES TERMINADOS 01

31 NUMERO DE BLOQUES EN CONSTRUCCION 00

32 TOTAL DE BLOQUES 01

OBSERVACIONES:

NO SE UBICO PEDRO PIETRELO.
JOSE LUIS.
97-07-08

TITULO DE PROPIEDAD		Fecha	
Materia			
TEACORRA	Dic 6 / 16 / 96		

AVALUO TOTAL DE LA PROPIEDAD (sin centavos)										FECHA		NOMBRE DEL EMPADRONADOR		FIRMA		NOMBRE DEL REVISOR DE CAMPO		FIRMA		OBSERVACIONES	
AVALUO DE LA PROPIEDAD (sin centavos)										FECHA		NOMBRE DEL EMPADRONADOR		FIRMA		NOMBRE DEL REVISOR DE CAMPO		FIRMA		OBSERVACIONES	
VALOR DEL LOTE MAS VALOR DE LA CONSTRUCCION										FECHA		NOMBRE DEL SUPERVISOR		FIRMA		NOMBRE DEL SUPERVISOR DE OFICINA		FIRMA		OBSERVACIONES	

FECHA	NOMBRE DEL REVISOR DE CAMPO	FIRMA
FECHA	NOMBRE DEL SUPERVISOR DE OFICINA	FIRMA