



Empresa Pública Municipal
Registro de la Propiedad de
Manta-EP

Avenida 4 y Calle 11



Conforme a la solicitud Número: 95952, certifico hasta el día de hoy la Ficha Registral Número 15187:

INFORMACIÓN REGISTRAL

Fecha de Apertura: *jueves, 18 de junio de 2009*
Parroquia: Manta
Tipo de Predio: Urbano
Cód.Catastral/Rol/Ident.Predial: 1080813045



LINDEROS REGISTRALES:

Compraventa relacionada con la BODEGA B NUEVE del Edificio denominado LAS OLAS. Se encuentra ubicada en la Planta de Subsuelo # 1 y se accesa a ella por el área común de circulación vertical y presenta las siguientes medidas y linderos: POR ARRIBA: Lindera con la Planta Baja del edificio. POR ABAJO: Lindera con terreno del edificio. POR EL NORTE. Lindera con área común con 1,77m. POR EL SUR. Lindera con Parqueo No. Nueve- Doce con 1,77m. POR EL ESTE. Lindera con Bodega B6 con 2.35m. POR EL OESTE: Lindera con Bodega B8 con 2,35m. Área neta, cuatro punto dieciséis metros cuadrados, Alícuotas: 0,0007%, Área de Terreno, uno punto veintidós metros cuadrados, Área Común; uno punto setenta y cinco metros cuadrados, Área Total, Cinco punto noventa y uno metros cuadrados.

SOLVENCIA: EL PREDIO DESCRITO A LA PRESENTE FECHA SE ENCUENTRA
L I B R E D E G R A V A M E N

RESUMEN DE MOVIMIENTOS REGISTRALES:

Libro	Acto	Número y fecha de inscripción	Folio Inicial
Compra Venta	Compraventa	2.589 11/11/2002	24.168
Compra Venta	Compraventa	195 17/01/2007	2.465
Compra Venta	Compraventa y Unificación	465 23/02/2007	6.563
Propiedades Horizontales	Constitución de Propiedad Horizont	26 13/10/2008	1.063
Planos	Planos	31 13/10/2008	379
Compra Venta	Compraventa	2.157 27/07/2009	35.064

MOVIMIENTOS REGISTRALES:

REGISTRO DE COMPRA VENTA

1 / 4 **Compraventa**

Inscrito el : **lunes, 11 de noviembre de 2002**
Tomo: **I** Folio Inicial: **24.168** - Folio Final: **24.186**
Número de Inscripción: **2.589** Número de Repertorio: **5.210**
Oficina donde se guarda el original: **Notaría Primera**
Nombre del Cantón: **Manta**
Fecha de Otorgamiento/Providencia: **miércoles, 06 de noviembre de 2002**
Escritura/Juicio/Resolución:

Fecha de Resolución:

a.- Observaciones:

Terreno y casa tipo villa ubicada en el sector La Silla Urbanizacion Pedro Balda Cucalon Barrio Umiña de la Ciudad

d e M a n t a

Certificación impresa por: **MARC**

Ficha Registral: 15187

Página: 1 de 4



b.- Apellidos, Nombres y Domicilio de las Partes:

Calidad	Cédula o R.U.C.	Nombre y/o Razón Social	Estado Civil	Domicilio
Comprador	13-12459413	Aza Zevallos Carlos Enrique	Casado	Manta
Comprador	13-12459421	Santillan Burga Marielita	Casado	Manta
Vendedor	80-0000000013172	Alava Caravedo Maria Del Lourdes	Casado	Manta
Vendedor	80-0000000013171	Harten Alhers Wolf R	Casado	Manta

2 / 4 **Compraventa**

Inscrito el : miércoles, 17 de enero de 2007

Tomo: 1 Folio Inicial: 2.465 - Folio Final: 2.492

Número de Inscripción: 195 Número de Repertorio: 294

Oficina donde se guarda el original: Notaría Primera

Nombre del Cantón: Manta

Fecha de Otorgamiento/Providencia: lunes, 27 de noviembre de 2006

Escritura/Juicio/Resolución:

Fecha de Resolución:

a.- Observaciones:

Inmueble ubicado en el barrio Umiña de la Ciudad de Manta, con un area total de 754,45 m2

b.- Apellidos, Nombres y Domicilio de las Partes:

Calidad	Cédula o R.U.C.	Nombre y/o Razón Social	Estado Civil	Domicilio
Comprador	13-12459413	Aza Zevallos Carlos Enrique	Casado(*)	Manta
Vendedor	80-0000000000151	Ilustre Municipalidad de Manta		Manta



3 / 4 **Compraventa y Unificación**

Inscrito el : viernes, 23 de febrero de 2007

Tomo: 1 Folio Inicial: 6.563 - Folio Final: 6.573

Número de Inscripción: 465 Número de Repertorio: 852

Oficina donde se guarda el original: Notaría Tercera

Nombre del Cantón: Manta

Fecha de Otorgamiento/Providencia: lunes, 29 de enero de 2007

Escritura/Juicio/Resolución:

Fecha de Resolución:

a.- Observaciones:

UNIFICACION Y COMPRAVENTA Sobre el cincuenta por ciento del lote de terreno unificado, sobre los Lotes de terreno ubicado en el sector La Silla Urbanizacion Pedro Balda Cucalon Barrio Umiña actualmente calle Las Lomas de la Ciudad de Manta. Con una superficie total de MIL SETECIENTOS CATORCE METROS CUADRADOS CUARENTA Y CINCO DECIMETROS CUADRADOS.

b.- Apellidos, Nombres y Domicilio de las Partes:

Calidad	Cédula o R.U.C.	Nombre y/o Razón Social	Estado Civil	Domicilio
Comprador	13-02091028	Del Castillo Borja Luis Fernando	Casado(*)	Manta
Comprador	80-0000000013154	Del Castillo Borja Ximena	Viudo	Manta
Vendedor	13-12459413	Aza Zevallos Carlos Enrique	Casado	Manta
Vendedor	13-12459421	Santillan Burga Marielita	Casado	Manta

c.- Esta inscripción se refiere a la(s) que consta(n) en:

Libro:	No. Inscripción:	Fec. Inscripción:	Folio Inicial:	Folio final:
Compra Venta	195	17-ene-2007	2465	2492
Compra Venta	2589	11-nov-2002	24168	24186



4 / 1 **Constitución de Propiedad Horizontal**

Inscrito el : **lunes, 13 de octubre de 2008**

Tomo: **1** Folio Inicial: **1.063** - Folio Final: **1.151**

Número de Inscripción: **26** Número de Repertorio: **5.646**

Oficina donde se guarda el original: **Notaría Tercera**

Nombre del Cantón: **Manta**

Fecha de Otorgamiento/Providencia: **viernes, 03 de octubre de 2008**

Escritura/Juicio/Resolución:

Fecha de Resolución:

a.- **Observaciones:**

CONSTITUCION DE PROPIEDAD HORIZONTAL DEL EDIFICIO DENOMINADO "LAS OLAS", implantado en la Manzana "E", lotes: CINCO Y SEIS, de la Urbanizacion Pedro Balda Avenida las Lomas y calle Pelicano del Barrio Umiña del Cantón Manta.

b.- **Apellidos, Nombres y Domicilio de las Partes:**

Calidad	Cédula o R.U.C.	Nombre y/o Razón Social	Estado Civil	Domicilio
Propietario	13-12459413	Aza Zevallos Carlos Enrique	Casado	Manta
Propietario	13-02188261	Carrillo Delgado Martha Georgina	Casado	Manta
Propietario	13-02091028	Del Castillo Borja Luis Fernando	Casado	Manta
Propietario	80-0000000013154	Del Castillo Borja Ximena	Viudo	Manta
Propietario	13-12459421	Santillan Burga Marielita	Casado	Manta

c.- **Esta inscripción se refiere a la(s) que consta(n) en:**

Libro:	No.Inscripción:	Fec. Inscripción:	Folio Inicial:	Folio final:
Compra Venta	465	23-feb-2007	6563	6573

5 / 1 **Planos**

Inscrito el : **lunes, 13 de octubre de 2008**

Tomo: **1** Folio Inicial: **379** - Folio Final: **393**

Número de Inscripción: **31** Número de Repertorio: **5.647**

Oficina donde se guarda el original: **Notaría Tercera**

Nombre del Cantón: **Manta**

Fecha de Otorgamiento/Providencia: **viernes, 03 de octubre de 2008**

Escritura/Juicio/Resolución:

Fecha de Resolución:

a.- **Observaciones:**

CONSTITUCION DE PLANOS DEL EDIFICIO DENOMINADO "LAS OLAS", implantado en la Manzana "E", lotes: CINCO Y SEIS, de la Urbanizacion Pedro Balda Avenida las Lomas y calle Pelicano del Barrio Umiña del Cantón Manta.

b.- **Apellidos, Nombres y Domicilio de las Partes:**

Calidad	Cédula o R.U.C.	Nombre y/o Razón Social	Estado Civil	Domicilio
Propietario	13-12459413	Aza Zevallos Carlos Enrique	Casado	Manta
Propietario	13-02188261	Carrillo Delgado Martha Georgina	Casado	Manta
Propietario	13-02091028	Del Castillo Borja Luis Fernando	Casado	Manta
Propietario	80-0000000013154	Del Castillo Borja Ximena	Viudo	Manta
Propietario	13-12459421	Santillan Burga Marielita	Casado	Manta

c.- **Esta inscripción se refiere a la(s) que consta(n) en:**

Libro:	No.Inscripción:	Fec. Inscripción:	Folio Inicial:	Folio final:
Propiedades Horizontales	26	13-oct-2008	1063	1151



6 / 4 **Compraventa**

Inscrito el : **lunes, 27 de julio de 2009**
 Tomo: **59** Folio Inicial: **35.064** - Folio Final: **35.097**
 Número de Inscripción: **2.157** Número de Repertorio: **4.275**
 Oficina donde se guarda el original: **Notaría Tercera**
 Nombre del Cantón: **Manta**
 Fecha de Otorgamiento/Providencia: **jueves, 16 de julio de 2009**
 Escritura/Juicio/Resolución:
 Fecha de Resolución:



a.- **Observaciones:**

Compraventa relacionada con el Departamento S- CIENTO TRES, Bodega No. NUEVE y Parqueaderos números **O N C E y D O C E , D E L E D I F I C I O L A S O L A S .**

b.- **Apellidos, Nombres y Domicilio de las Partes:**

Calidad	Cédula o R.U.C.	Nombre y/o Razón Social	Estado Civil	Domicilio
Comprador	17-12516903	Mittaz Pazmiño Jean Patrick	Soltero	Manta
Vendedor	13-12459413	Aza Zevallos Carlos Enrique	Casado	Manta
Vendedor	13-02188261	Carrillo Delgado Martha Georgina	Casado	Manta
Vendedor	13-02091028	Del Castillo Borja Luis Fernando	Casado	Manta
Vendedor	80-0000000013154	Del Castillo Borja Ximena	Viudo	Manta
Vendedor	13-12459421	Santillan Burga Marielita	Casado	Manta

c.- **Esta inscripción se refiere a la(s) que consta(n) en:**

Libro:	No.Inscripción:	Fec. Inscripción:	Folio Inicial:	Folio final:
Propiedades Horizontales	26	13-oct-2008	1063	1151

TOTAL DE MOVIMIENTOS CERTIFICADOS:

Libro	Número de Inscripciones	Libro	Número de Inscripciones
Planos	1		
Compra Venta	4		
Propiedades Horizontales	1		

Los movimientos Registrales que constan en esta Ficha son los únicos que se refieren al predio que se certifica.

Cualquier enmendadura, alteración o modificación al texto de este certificado lo invalida.

Emitido a las: **11:56:51** del **lunes, 10 de diciembre de 2012**

A petición de: *Cecilia Rodríguez Quintero*

Elaborado por: *María Asunción Cedeño Chávez*
 130699882-2



VALOR TOTAL PAGADO POR EL CERTIFICADO: \$ 7

Validez del Certificado 30 días, Excepto que se diera un traspaso de dominio o se emitiera un gravamen.

El interesado debe comunicar cualquier error en este Documento al Registrador de la Propiedad.



Abg. Jaime E. Delgado Intriago
 Firma del Registrador



Empresa Pública Municipal
Registro de la Propiedad de
Manta-EP

Avenida 4 y Calle 11



Conforme a la solicitud Número: 95952, certifico hasta el día de hoy la Ficha Registral Número 15186:

INFORMACIÓN REGISTRAL

Fecha de Apertura: *jueves, 18 de junio de 2009*
Parroquia: Manta
Tipo de Predio: Urbano
Cód.Catastral/Rol/Ident.Predial: 1080813013



LINDEROS REGISTRALES:

Compraventa relacionada con el Departamento S - CIENTO TRES, del Edificio denominado LAS OLAS. Esta comprendido por sala comedor cocina área de lavado tres dormitorios con sus respectivos baños además de dos balcones, se accesa a este Departamento por el un área común de circulación y presenta las siguientes medidas y linderos: POR ARRIBA: Lindera con Dpto. PB2. POR ABAJO: Lindera con Dpto. S203. POR EL NORTE: Lindera con vació hacia el área común del edificio con nueve punto veinte metros. POR EL SUR. Lindera con área común de ductos con uno punto setenta y cinco metros, luego gira hacia el Sur con un ángulo de 270° y una longitud de cero punto cuarenta y tres metros, luego gira hacia el este con un ángulo de 90° y una longitud de uno punto quince metros, luego gira hacia el sur con un ángulo de 270° y una longitud de cero punto ochenta metros, luego gira hacia el este con un ángulo de 90° y una longitud de seis punto cuarenta metros linderando con área común de corredor y parte de la Suite S104. POR EL ESTE: Lindera con la Suite S104 con una longitud de tres punto ochenta metros luego gira hacia el oeste con un ángulo de 90° y una longitud cero punto setenta metros, luego gira hacia el Norte con Un ángulo de 270° y una longitud de nueve punto diez metros luego gira hacia el este con un ángulo de 270° y una longitud de 0.60m luego gira hacia el Norte con un ángulo de 90° y una longitud de dos punto diez metros linderando con vació hacia el área común del edificio. POR EL OESTE: Lindera con Departamento S102 con trece punto cuarenta y ocho metros. El Departamento S103, tiene un Área Neta de ciento veintinueve punto doce metros cuadrados. Alícuota: 0,0221%. Área de Terreno: treinta y siete punto ochenta y tres metros cuadrados. Área Común; Cincuenta y cuatro punto veinte metros cuadrados. Área Total: Ciento ochenta y tres punto treinta y dos metros cuadrados.

S O L V E N C I A : E L P R E D I O D E S C R I T O A L A P R E S E N T E F E C H A S E E N C U E N T R A L I B R E D E G R A V A M E N .

RESUMEN DE MOVIMIENTOS REGISTRALES:

Libro	Acto	Número y fecha de inscripción	Folio Inicial
Compra Venta	Compraventa	2.589 11/11/2002	24.168
Compra Venta	Compraventa	195 17/01/2007	2.465

Certificación impresa por: MARC

Ficha Registral: 15186

Página: 1 de 4

Compra Venta	Compraventa y Unificación	465	23/02/2007	6.563
Propiedades Horizontales	Constitución de Propiedad Horizont	26	13/10/2008	1.063
Planos	Planos	31	13/10/2008	379
Compra Venta	Compraventa	2.157	27/07/2009	35.064

MOVIMIENTOS REGISTRALES:

REGISTRO DE COMPRA VENTA

1 / 4 **Compraventa**

Inscrito el : **lunes, 11 de noviembre de 2002**

Tomo: **1** Folio Inicial: **24.168** - Folio Final: **24.186**

Número de Inscripción: **2.589** Número de Repertorio: **5.210**

Oficina donde se guarda el original: **Notaría Primera**

Nombre del Cantón: **Manta**

Fecha de Otorgamiento/Providencia: **miércoles, 06 de noviembre de 2002**

Escritura/Juicio/Resolución:

Fecha de Resolución:

a.- Observaciones:

Terreno y casa tipo villa ubicada en el sector La Silla Urbanizacion Pedro Balda Cucalon Barrio Umiña de la Ciudad

d e M a n t a



b.- Apellidos, Nombres y Domicilio de las Partes:

Calidad	Cédula o R.U.C.	Nombre y/o Razón Social	Estado Civil	Domicilio
Comprador	13-12459413	Aza Zevallos Carlos Enrique	Casado	Manta
Comprador	13-12459421	Santillan Burga Marielita	Casado	Manta
Vendedor	80-0000000013172	Alava Caravedo Maria Del Lourdes	Casado	Manta
Vendedor	80-0000000013171	Harten Alhers Wolf R	Casado	Manta

2 / 4 **Compraventa**

Inscrito el : **miércoles, 17 de enero de 2007**

Tomo: **1** Folio Inicial: **2.465** - Folio Final: **2.492**

Número de Inscripción: **195** Número de Repertorio: **294**

Oficina donde se guarda el original: **Notaría Primera**

Nombre del Cantón: **Manta**

Fecha de Otorgamiento/Providencia: **lunes, 27 de noviembre de 2006**

Escritura/Juicio/Resolución:

Fecha de Resolución:

a.- Observaciones:

Inmueble ubicado en el barrio Umiña de la Ciudad de Manta, con un area total de 754,45 m2

b.- Apellidos, Nombres y Domicilio de las Partes:

Calidad	Cédula o R.U.C.	Nombre y/o Razón Social	Estado Civil	Domicilio
Comprador	13-12459413	Aza Zevallos Carlos Enrique	Casado(*)	Manta
Vendedor	80-0000000000151	Ilustre Municipalidad de Manta		Manta

3 / 4 **Compraventa y Unificación**

Inscrito el : **viernes, 23 de febrero de 2007**

Tomo: **1** Folio Inicial: **6.563** - Folio Final: **6.573**

Número de Inscripción: **465** Número de Repertorio: **852**

Oficina donde se guarda el original: **Notaría Tercera**

Nombre del Cantón: **Manta**

Fecha de Otorgamiento/Providencia: **lunes, 29 de enero de 2007**

Escritura/Juicio/Resolución:

Fecha de Resolución:

a.- Observaciones:

UNIFICACION Y COMPRAVENTA Sobre el cincuenta por ciento del lote de terreno unificado, sobre los Lote de terreno ubicado en el sector La Silla Urbanizacion Pedro Balda Cucalon Barrio Umiña actualmente calle Las



Lomas de la Ciudad de Manta. Con una superficie total de MIL SETECIENTOS CATORCE METROS CUADRADOS CUARENTA Y CINCO DECIMETROS CUADRADOS.

b.- Apellidos, Nombres y Domicilio de las Partes:

Calidad	Cédula o R.U.C.	Nombre y/o Razón Social	Estado Civil	Domicilio
Comprador	13-02091028	Del Castillo Borja Luis Fernando	Casado(*)	Manta
Comprador	80-0000000013154	Del Castillo Borja Ximena	Viudo	Manta
Vendedor	13-12459413	Aza Zevallos Carlos Enrique	Casado	Manta
Vendedor	13-12459421	Santillan Burga Marielita	Casado	Manta

c.- Esta inscripción se refiere a la(s) que consta(n) en:

Libro:	No.Inscripción:	Fec. Inscripción:	Folio Inicial:	Folio final:
Compra Venta	195	17-ene-2007	2465	2492
Compra Venta	2589	11-nov-2002	24168	24186

4 / 1 Constitución de Propiedad Horizontal

Inscrito el : lunes, 13 de octubre de 2008

Tomo: 1 Folio Inicial: 1.063 - Folio Final: 1.151
Número de Inscripción: 26 Número de Repertorio: 5.646
Oficina donde se guarda el original: Notaría Tercera
Nombre del Cantón: Manta

Fecha de Otorgamiento/Providencia: viernes, 03 de octubre de 2008

Escritura/Juicio/Resolución:

Fecha de Resolución:

a.- Observaciones:

CONSTITUCION DE PROPIEDAD HORIZONTAL DEL EDIFICIO DENOMINADO "LAS OLAS", implantado en la Manzana "E", lotes: CINCO Y SEIS, de la Urbanizacion Pedro Balda Avenida las Lomas y calle Pelicano del Barrio Umiña del Cantón Manta.



b.- Apellidos, Nombres y Domicilio de las Partes:

Calidad	Cédula o R.U.C.	Nombre y/o Razón Social	Estado Civil	Domicilio
Propietario	13-12459413	Aza Zevallos Carlos Enrique	Casado	Manta
Propietario	13-02188261	Carrillo Delgado Martha Georgina	Casado	Manta
Propietario	13-02091028	Del Castillo Borja Luis Fernando	Casado	Manta
Propietario	80-0000000013154	Del Castillo Borja Ximena	Viudo	Manta
Propietario	13-12459421	Santillan Burga Marielita	Casado	Manta

c.- Esta inscripción se refiere a la(s) que consta(n) en:

Libro:	No.Inscripción:	Fec. Inscripción:	Folio Inicial:	Folio final:
Compra Venta	465	23-feb-2007	6563	6573

5 / 1 Planos

Inscrito el : lunes, 13 de octubre de 2008

Tomo: 1 Folio Inicial: 379 - Folio Final: 393
Número de Inscripción: 31 Número de Repertorio: 5.647
Oficina donde se guarda el original: Notaría Tercera
Nombre del Cantón: Manta

Fecha de Otorgamiento/Providencia: viernes, 03 de octubre de 2008

Escritura/Juicio/Resolución:

Fecha de Resolución:

a.- Observaciones:

CONSTITUCION DE PLANOS DEL EDIFICIO DENOMINADO "LAS OLAS", implantado en la Manzana "E", lotes: CINCO Y SEIS, de la Urbanizacion Pedro Balda Avenida las Lomas y calle Pelicano del Barrio Umiña del Cantón Manta.



b.- Apellidos, Nombres y Domicilio de las Partes:

Calidad	Cédula o R.U.C.	Nombre y/o Razón Social	Estado Civil	Domicilio
Propietario	13-12459413	Aza Zevallos Carlos Enrique	Casado	Manta

Certificación impresa por: MARC

Ficha Registral: 15186

Página: 3 de 4

Propietario	13-02188261 Carrillo Delgado Martha Georgina	Casado	Manta
Propietario	13-02091028 Del Castillo Borja Luis Fernando	Casado	Manta
Propietario	80-0000000013154 Del Castillo Borja Ximena	Viudo	Manta
Propietario	13-12459421 Santillan Burga Marielita	Casado	Manta

c.- Esta inscripción se refiere a la(s) que consta(n) en:

Libro:	No.Inscripción:	Fec. Inscripción:	Folio Inicial:	Folio final:
Propiedades Horizontales	26	13-oct-2008	1063	1151

6 / 4 **Compraventa**

Inscrito el : lunes, 27 de julio de 2009

Tomo: 59 Folio Inicial: 35.064 - Folio Final: 35.097
 Número de Inscripción: 2.157 Número de Repertorio: 4.275

Oficina donde se guarda el original: Notaría Tercera

Nombre del Cantón: Manta

Fecha de Otorgamiento/Providencia: jueves, 16 de julio de 2009

Escritura/Juicio/Resolución:

Fecha de Resolución:

a.- Observaciones:

Compraventa relacionada con el Departamento S- CIENTO TRES, Bodega No. NUEVE y Parqueaderos números
 O N C E y D O C E , D E L E D I F I C I O L A S O L A S .

b.- Apellidos, Nombres y Domicilio de las Partes:

Calidad	Cédula o R.U.C.	Nombre y/o Razón Social	Estado Civil	Domicilio
Comprador	17-12516903	Mittaz Pazmiño Jean Patrick	Soltero	Manta
Vendedor	13-12459413	Aza Zevallos Carlos Enrique	Casado	Manta
Vendedor	13-02188261	Carrillo Delgado Martha Georgina	Casado	Manta
Vendedor	13-02091028	Del Castillo Borja Luis Fernando	Casado	Manta
Vendedor	80-0000000013154	Del Castillo Borja Ximena	Viudo	Manta
Vendedor	13-12459421	Santillan Burga Marielita	Casado	Manta

c.- Esta inscripción se refiere a la(s) que consta(n) en:

Libro:	No.Inscripción:	Fec. Inscripción:	Folio Inicial:	Folio final:
Propiedades Horizontales	26	13-oct-2008	1063	1151

TOTAL DE MOVIMIENTOS CERTIFICADOS:

Libro	Número de Inscripciones	Libro	Número de Inscripciones
Planos	1		
Compra-Venta	4		
Propiedades Horizontales	1		

Los movimientos Registrales que constan en esta Ficha son los únicos que se refieren al predio que se certifica.

Cualquier enmendadura, alteración o modificación al texto de este certificado lo invalida.

Emitido a las: 12:03:31 del lunes, 10 de diciembre de 2012

A petición de: *Cecilia Rodríguez Guzmán*

Elaborado por : Maria Asunción Cedeño Chávez
 130699882-2



VALOR TOTAL PAGADO POR EL
 CERTIFICADO: \$ 7

Validez del Certificado 30 días, Excepto
 que se diera un traspaso de dominio o se
 emitiera un gravamen.



Abg. Jaime E. Delgado Intriago
 Firma del Registrador


Certificación impresa por: MARC

El interesado debe comunicar cualquier error
 en este Documento al Registrador de la
 Propiedad.

[Handwritten signature]

Ficha Registral: 15186

Página: 4 de 4

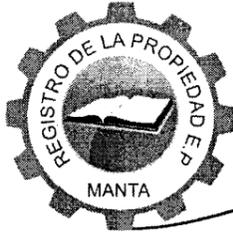

Empresa Pública Municipal
Registro de la Propiedad de
Manta-EP

Avenida 4 y Calle 11

Ficha Registral-Bien Inmueble

15189



Conforme a la solicitud Número: 95952, certifico hasta el día de hoy la Ficha Registral Número 15189.

INFORMACIÓN REGISTRAL

Fecha de Apertura: *jueves, 18 de junio de 2009*
Parroquia: Manta
Tipo de Predio: Urbano
Cód.Catastral/Rol/Ident.Predial: 1080813026



LINDEROS REGISTRALES:

Compraventa relacionada con el PARQUEO NUMERO DOCE, del Edificio denominado Las Olas. Se encuentra ubicado en la planta de Subsuelo # 1 y se accesa a el por una rampa de ingreso vehicular de la avenida las lomas y presenta las siguientes medidas y linderos: POR ARRIBA: Lindera con la planta baja del edificio. POR ABAJO. Lindera con terreno del edificio. POR EL NORTE: Lindera con área de bodegas con 2,50m. POR EL SUR. Lindera con parqueo No. Once con 2,50m. POR EL ESTE. Lindera con área común con 5,00m. POR EL OESTE: Lindera con parqueo No. 9 con 5,00m. Área neta, doce punto cincuenta metros cuadrados, Alícuota 0,0021%, Área de terreno, tres punto sesenta y seis metros cuadrados, Área Común, cinco punto veinticinco metros cuadrados, Área total, diecisiete punto setenta y cinco metros cuadrados. SOLVENCIA: EL PREDIO DESCRITO A LA PRESENTE FECHA SE ENCUENTRA LIBRE DE GRAVAMEN.

RESUMEN DE MOVIMIENTOS REGISTRALES:

Libro	Acto	Número y fecha de inscripción	Folio Inicial
Compra Venta	Compraventa	2.589 11/11/2002	24.168
Compra Venta	Compraventa	195 17/01/2007	2.465
Compra Venta	Compraventa y Unificación	465 23/02/2007	6.563
Propiedades Horizontales	Constitución de Propiedad Horizont	26 13/10/2008	1.063
Planos	Planos	31 13/10/2008	379
Compra Venta	Compraventa	2.157 27/07/2009	35.064

MOVIMIENTOS REGISTRALES:

REGISTRO DE COMPRA VENTA

1 / 4 **Compraventa**

Inscrito el: **lunes, 11 de noviembre de 2002**
Tomo: **1** Folio Inicial: **24.168** - Folio Final: **24.186**
Número de Inscripción: **2.589** Número de Repertorio: **5.210**
Oficina donde se guarda el original: **Notaría Primera**
Nombre del Cantón: **Manta**
Fecha de Otorgamiento/Providencia: **miércoles, 06 de noviembre de 2002**
Escritura/Juicio/Resolución:
Fecha de Resolución:

a.- Observaciones:

Terreno y casa tipo villa ubicada en el sector La Silla Urbanizacion Pedro Balda Cucalon Barrio Umifa de la Ciudad

d e M a n t a



b.- Apellidos, Nombres y Domicilio de las Partes:

Calidad	Cédula o R.U.C.	Nombre y/o Razón Social	Estado Civil	Domicilio
Comprador	13-12459413	Aza Zevallos Carlos Enrique	Casado	Manta
Comprador	13-12459421	Santillan Burga Marielita	Casado	Manta
Vendedor	80-0000000013172	Alava Caravedo Maria Del Lourdes	Casado	Manta
Vendedor	80-0000000013171	Harten Alhers Wolf R	Casado	Manta

2 / 4 Compraventa

Inscrito el : miércoles, 17 de enero de 2007

Tomo: 1 Folio Inicial: 2.465 - Folio Final: 2.492
 Número de Inscripción: 195 Número de Repertorio: 294
 Oficina donde se guarda el original: Notaría Primera
 Nombre del Cantón: Manta

Fecha de Otorgamiento/Providencia: lunes, 27 de noviembre de 2006

Escritura/Juicio/Resolución:

Fecha de Resolución:

a.- Observaciones:

Inmueble ubicado en el barrio Umiña de la Ciudad de Manta, con un area total de 754,45 m2

b.- Apellidos, Nombres y Domicilio de las Partes:

Calidad	Cédula o R.U.C.	Nombre y/o Razón Social	Estado Civil	Domicilio
Comprador	13-12459413	Aza Zevallos Carlos Enrique	Casado(*)	Manta
Vendedor	80-0000000000151	Ilustre Municipalidad de Manta		Manta

3 / 4 Compraventa y Unificación

Inscrito el : viernes, 23 de febrero de 2007

Tomo: 1 Folio Inicial: 6.563 - Folio Final: 6.573
 Número de Inscripción: 465 Número de Repertorio: 852
 Oficina donde se guarda el original: Notaría Tercera
 Nombre del Cantón: Manta

Fecha de Otorgamiento/Providencia: lunes, 29 de enero de 2007

Escritura/Juicio/Resolución:

Fecha de Resolución:

a.- Observaciones:


UNIFICACION Y COMPRAVENTA Sobre el cincuenta por ciento del lote de terreno unificado, sobre los Lote de terreno ubicado en el sector La Silla Urbanizacion Pedro Balda Cucalon Barrio Umiña actualmente calle Las Lomas de la Ciudad de Manta. Con una superficie total de MIL SETECIENTOS CATORCE METROS CUADRADOS CUARENTA Y CINCO DECIMETROS CUADRADOS.

b.- Apellidos, Nombres y Domicilio de las Partes:

Calidad	Cédula o R.U.C.	Nombre y/o Razón Social	Estado Civil	Domicilio
Comprador	13-02091028	Del Castillo Borja Luis Fernando	Casado(*)	Manta
Comprador	80-0000000013154	Del Castillo Borja Ximena	Viudo	Manta
Vendedor	13-12459413	Aza Zevallos Carlos Enrique	Casado	Manta
Vendedor	13-12459421	Santillan Burga Marielita	Casado	Manta

c.- Esta inscripción se refiere a la(s) que consta(n) en:

Libro:	No.Inscripción:	Fec. Inscripción:	Folio Inicial:	Folio final:
Compra Venta	195	17-ene-2007	2465	2492
Compra Venta	2589	11-nov-2002	24168	24186

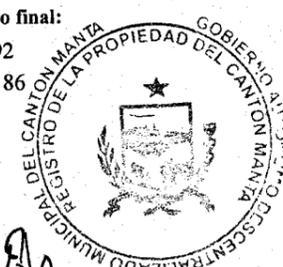

4 / 1 Constitución de Propiedad Horizontal

Inscrito el : lunes, 13 de octubre de 2008
Tomo: 1 Folio Inicial: 1.063 - Folio Final: 1.151
Número de Inscripción: 26 Número de Repertorio: 5.646
Oficina donde se guarda el original: Notaría Tercera
Nombre del Cantón: Manta
Fecha de Otorgamiento/Providencia: viernes, 03 de octubre de 2008
Escritura/Juicio/Resolución:
Fecha de Resolución:



a.- Observaciones:

CONSTITUCION DE PROPIEDAD HORIZONTAL DEL EDIFICIO DENOMINADO "LAS OLAS", implantado en la Manzana "E", lotes: CINCO Y SEIS, de la Urbanizacion Pedro Balda Avenida las Lomas y calle Pelicano del Barrio Umiña del Cantón Manta.

b.- Apellidos, Nombres y Domicilio de las Partes:

Calidad	Cédula o R.U.C.	Nombre y/o Razón Social	Estado Civil	Domicilio
Propietario	13-12459413	Aza Zevallos Carlos Enrique	Casado	Manta
Propietario	13-02188261	Carrillo Delgado Martha Georgina	Casado	Manta
Propietario	13-02091028	Del Castillo Borja Luis Fernando	Casado	Manta
Propietario	80-0000000013154	Del Castillo Borja Ximena	Viudo	Manta
Propietario	13-12459421	Santillan Burga Marielita	Casado	Manta

c.- Esta inscripción se refiere a la(s) que consta(n) en:

Libro:	No.Inscripción:	Fec. Inscripción:	Folio Inicial:	Folio final:
Compra Venta	465	23-feb-2007	6563	6573

5 / 1 Planos

Inscrito el : lunes, 13 de octubre de 2008
Tomo: 1 Folio Inicial: 379 - Folio Final: 393
Número de Inscripción: 31 Número de Repertorio: 5.647
Oficina donde se guarda el original: Notaría Tercera
Nombre del Cantón: Manta
Fecha de Otorgamiento/Providencia: viernes, 03 de octubre de 2008
Escritura/Juicio/Resolución:
Fecha de Resolución:

a.- Observaciones:


CONSTITUCION DE PLANOS DEL EDIFICIO DENOMINADO "LAS OLAS", implantado en la Manzana "E", lotes: CINCO Y SEIS, de la Urbanizacion Pedro Balda Avenida las Lomas y calle Pelicano del Barrio Umiña del Cantón Manta.

b.- Apellidos, Nombres y Domicilio de las Partes:

Calidad	Cédula o R.U.C.	Nombre y/o Razón Social	Estado Civil	Domicilio
Propietario	13-12459413	Aza Zevallos Carlos Enrique	Casado	Manta
Propietario	13-02188261	Carrillo Delgado Martha Georgina	Casado	Manta
Propietario	13-02091028	Del Castillo Borja Luis Fernando	Casado	Manta
Propietario	80-0000000013154	Del Castillo Borja Ximena	Viudo	Manta
Propietario	13-12459421	Santillan Burga Marielita	Casado	Manta

c.- Esta inscripción se refiere a la(s) que consta(n) en:

Libro:	No.Inscripción:	Fec. Inscripción:	Folio Inicial:	Folio final:
Propiedades Horizontales	26	13-oct-2008	1063	1151

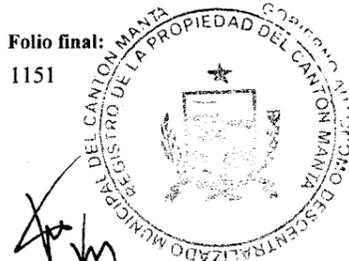

6 / 4 **Compraventa**

Inscrito el : lunes, 27 de julio de 2009

Tomo: 59 Folio Inicial: 35.064 - Folio Final: 35.097

Número de Inscripción: 2.157 Número de Repertorio: 4.275

Oficina donde se guarda el original: Notaría Tercera

Nombre del Cantón: Manta

Fecha de Otorgamiento/Providencia: jueves, 16 de julio de 2009

Escritura/Juicio/Resolución:

Fecha de Resolución:

a.- Observaciones:

Compraventa relacionada con el Departamento S- CIENTO TRES, Bodega No. NUEVE y Parquederos números O N C E y D O C E , D E L E D I F I C I O L A S O L A S .

b.- Apellidos, Nombres y Domicilio de las Partes:

Calidad	Cédula o R.U.C.	Nombre y/o Razón Social	Estado Civil	Domicilio
Comprador	17-12516903	Mittaz Pazmiño Jean Patrick	Soltero	Manta
Vendedor	13-12459413	Aza Zevallos Carlos Enrique	Casado	Manta
Vendedor	13-02188261	Carrillo Delgado Martha Georgina	Casado	Manta
Vendedor	13-02091028	Del Castillo Borja Luis Fernando	Casado	Manta
Vendedor	80-0000000013154	Del Castillo Borja Ximena	Viudo	Manta
Vendedor	13-12459421	Santillan Burga Marielita	Casado	Manta

c.- Esta inscripción se refiere a la(s) que consta(n) en:

Libro:	No.Inscripción:	Fec. Inscripción:	Folio Inicial:	Folio final:
Propiedades Horizontales	26	13-oct-2008	1063	1151

TOTAL DE MOVIMIENTOS CERTIFICADOS:

Libro	Número de Inscripciones	Libro	Número de Inscripciones
Planos	1		
Compra Venta	4		
Propiedades Horizontales	1		

Los movimientos Registrales que constan en esta Ficha son los únicos que se refieren al predio que se certifica.

Cualquier enmendadura, alteración o modificación al texto de este certificado lo invalida.

Emitido a las: 11:56:03 del lunes, 10 de diciembre de 2012

A petición de: *Cecilia Rodríguez*

Elaborado por : *Maria Asunción Cedeño Chávez*
130699882-2



VALOR TOTAL PAGADO POR EL CERTIFICADO: \$ 7


Validez del Certificado 30 días, Excepto que se diera un traspaso de dominio o se emitiera un gravamen.



Jaime E. Delgado Intriago
Firma del Registrador

El interesado debe comunicar cualquier error en este Documento al Registrador de la Propiedad.

[Handwritten signature]

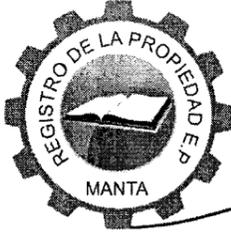

Empresa Pública Municipal
Registro de la Propiedad de
Manta-EP

Avenida 4 y Calle 11

Ficha Registral-Bien Inmueble

15188



Conforme a la solicitud Número: 95952, certifico hasta el día de hoy la Ficha Registral Número 15188:

INFORMACIÓN REGISTRAL

Fecha de Apertura: *jueves, 18 de junio de 2009*
Parroquia: Manta
Tipo de Predio: Urbano
Cód.Catastral/Rol/Ident.Predial: 1080813025



LINDEROS REGISTRALES:

Compraventa relacionada con el PARQUEO NUMERO ONCE, del Edificio denominado Las Olas. Se encuentra ubicado en la planta de Subsuelo # 1 y se accesa a el por una rampa de ingreso vehicular de la avenida las lomas y presenta las siguientes medidas y linderos: POR ARRIBA: Lindera con la planta baja del edificio. POR ABAJO. Lindera con terreno del edificio. POR EL NORTE: Lindera con parqueo No. Doce con 2,50m. POR EL SUR. Lindera con área común con 2,50m. POR EL ESTE. Lindera con área de bodegas con 5,00m. POR EL OESTE: Lindera con parqueo No. Ocho con 5,00m. Área neta, Doce punto cincuenta metros cuadrados, Alícuota 0,0021%, Área de terreno, tres puntos sesenta y seis metros cuadrados. Área Común, cinco punto veinticinco metros cuadrados. Área total; diecisiete punto setenta y cinco metros cuadrados. SOLVENCIA: EL PREDIO DESCRITO A LA PRESENTE FECHA SE ENCUENTRA LIBRE DE GRAVAMEN.

RESUMEN DE MOVIMIENTOS REGISTRALES:

Libro	Acto	Número y fecha de inscripción	Folio Inicial
Compra Venta	Compraventa	2.589 11/11/2002	24.168
Compra Venta	Compraventa	195 17/01/2007	2.465
Compra Venta	Compraventa y Unificación	465 23/02/2007	6.563
Propiedades Horizontales	Constitución de Propiedad Horizont	26 13/10/2008	1.063
Planos	Planos	31 13/10/2008	379
Compra Venta	Compraventa	2.157 27/07/2009	35.064

MOVIMIENTOS REGISTRALES:

REGISTRO DE COMPRA VENTA

1 / 4 **Compraventa**

Inscrito el : **lunes, 11 de noviembre de 2002**
Tomo: **1** Folio Inicial: **24.168** - Folio Final: **24.186**
Número de Inscripción: **2.589** Número de Repertorio: **5.210**
Oficina donde se guarda el original: **Notaría Primera**
Nombre del Cantón: **Manta**
Fecha de Otorgamiento/Providencia: **miércoles, 06 de noviembre de 2002**
Escritura/Juicio/Resolución:

Fecha de Resolución:

a.- Observaciones:


Terreno y casa tipo villa ubicada en el sector La Silla Urbanizacion Pedro Balda Cucalon Barrio Umiña de la Ciudad

d e M a n t a

Certificación impresa por: **MARC**

Ficha Registral: 15188

Página: 1 de 4

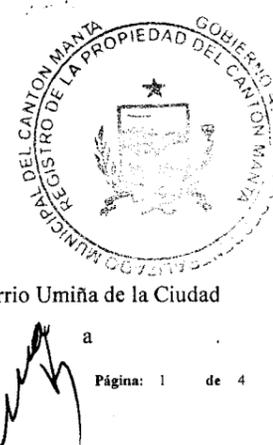

b.- Apellidos, Nombres y Domicilio de las Partes:

Calidad	Cédula o R.U.C.	Nombre y/o Razón Social	Estado Civil	Domicilio
Comprador	13-12459413	Aza Zevallos Carlos Enrique	Casado	Manta
Comprador	13-12459421	Santillan Burga Marielita	Casado	Manta
Vendedor	80-0000000013172	Alava Caravedo Maria Del Lourdes	Casado	Manta
Vendedor	80-0000000013171	Harten Alhers Wolf R	Casado	Manta

2 / 4 Compraventa

Inscrito el : miércoles, 17 de enero de 2007

Tomo: 1 Folio Inicial: 2.465 - Folio Final: 2.492

Número de Inscripción: 195 Número de Repertorio: 294

Oficina donde se guarda el original: Notaría Primera

Nombre del Cantón: Manta

Fecha de Otorgamiento/Providencia: lunes, 27 de noviembre de 2006

Escritura/Juicio/Resolución:

Fecha de Resolución:

a.- Observaciones:

Inmueble ubicado en el barrio Umiña de la Ciudad de Manta, con un area total de 754,45 m2

b.- Apellidos, Nombres y Domicilio de las Partes:

Calidad	Cédula o R.U.C.	Nombre y/o Razón Social	Estado Civil	Domicilio
Comprador	13-12459413	Aza Zevallos Carlos Enrique	Casado(*)	Manta
Vendedor	80-0000000000151	Ilustre Municipalidad de Manta		Manta

3 / 4 Compraventa y Unificación

Inscrito el : viernes, 23 de febrero de 2007

Tomo: 1 Folio Inicial: 6.563 - Folio Final: 6.573

Número de Inscripción: 465 Número de Repertorio: 852

Oficina donde se guarda el original: Notaría Tercera

Nombre del Cantón: Manta

Fecha de Otorgamiento/Providencia: lunes, 29 de enero de 2007

Escritura/Juicio/Resolución:

Fecha de Resolución:

a.- Observaciones:

UNIFICACION Y COMPRAVENTA Sobre el cincuenta por ciento del lote de terreno unificado, sobre los Lote de terreno ubicado en el sector La Silla Urbanizacion Pedro Balda Cucalon Barrio Umiña actualmente calle Las Lomas de la Ciudad de Manta. Con una superficie total de MIL SETECIENTOS CATORCE METROS CUADRADOS CUARENTA Y CINCO DECIMETROS CUADRADOS.

b.- Apellidos, Nombres y Domicilio de las Partes:

Calidad	Cédula o R.U.C.	Nombre y/o Razón Social	Estado Civil	Domicilio
Comprador	13-02091028	Del Castillo Borja Luis Fernando	Casado(*)	Manta
Comprador	80-0000000013154	Del Castillo Borja Ximena	Viudo	Manta
Vendedor	13-12459413	Aza Zevallos Carlos Enrique	Casado	Manta
Vendedor	13-12459421	Santillan Burga Marielita	Casado	Manta

c.- Esta inscripción se refiere a la(s) que consta(n) en:

Libro:	No.Inscripción:	Fec. Inscripción:	Folio Inicial:	Folio final:
Compra Venta	195	17-ene-2007	2465	2492
Compra Venta	2589	11-nov-2002	24168	24186



4 / 1 Constitución de Propiedad Horizontal

Inscrito el : lunes, 13 de octubre de 2008

Tomo: 1 Folio Inicial: 1.063 - Folio Final: 1.151

Número de Inscripción: 26 Número de Repertorio: 5.646

Oficina donde se guarda el original: Notaría Tercera

Nombre del Cantón: Manta

Fecha de Otorgamiento/Providencia: viernes, 03 de octubre de 2008

Escritura/Juicio/Resolución:

Fecha de Resolución:

a.- Observaciones:

CONSTITUCION DE PROPIEDAD HORIZONTAL DEL EDIFICIO DENOMINADO "LAS OLAS", implantado en la Manzana "E", lotes: CINCO Y SEIS, de la Urbanizacion Pedro Balda Avenida las Lomas y calle Pelicano del Barrio Umiña del Cantón Manta.

b.- Apellidos, Nombres y Domicilio de las Partes:

Calidad	Cédula o R.U.C.	Nombre y/o Razón Social	Estado Civil	Domicilio
Propietario	13-12459413	Aza Zevallos Carlos Enrique	Casado	Manta
Propietario	13-02188261	Carrillo Delgado Martha Georgina	Casado	Manta
Propietario	13-02091028	Del Castillo Borja Luis Fernando	Casado	Manta
Propietario	80-0000000013154	Del Castillo Borja Ximena	Viudo	Manta
Propietario	13-12459421	Santillan Burga Marielita	Casado	Manta

c.- Esta inscripción se refiere a la(s) que consta(n) en:

Libro:	No.Inscripción:	Fec. Inscripción:	Folio Inicial:	Folio final:
Compra Venta	465	23-feb-2007	6563	6573

5 / 1 Planos

Inscrito el : lunes, 13 de octubre de 2008

Tomo: 1 Folio Inicial: 379 - Folio Final: 393

Número de Inscripción: 31 Número de Repertorio: 5.647

Oficina donde se guarda el original: Notaría Tercera

Nombre del Cantón: Manta

Fecha de Otorgamiento/Providencia: viernes, 03 de octubre de 2008

Escritura/Juicio/Resolución:

Fecha de Resolución:

a.- Observaciones:


CONSTITUCION DE PLANOS DEL EDIFICIO DENOMINADO "LAS OLAS", implantado en la Manzana "E", lotes: CINCO Y SEIS, de la Urbanizacion Pedro Balda Avenida las Lomas y calle Pelicano del Barrio Umiña del Cantón Manta.

b.- Apellidos, Nombres y Domicilio de las Partes:

Calidad	Cédula o R.U.C.	Nombre y/o Razón Social	Estado Civil	Domicilio
Propietario	13-12459413	Aza Zevallos Carlos Enrique	Casado	Manta
Propietario	13-02188261	Carrillo Delgado Martha Georgina	Casado	Manta
Propietario	13-02091028	Del Castillo Borja Luis Fernando	Casado	Manta
Propietario	80-0000000013154	Del Castillo Borja Ximena	Viudo	Manta
Propietario	13-12459421	Santillan Burga Marielita	Casado	Manta

c.- Esta inscripción se refiere a la(s) que consta(n) en:

Libro:	No.Inscripción:	Fec. Inscripción:	Folio Inicial:	Folio final:
Propiedades Horizontales	26	13-oct-2008	1063	1151

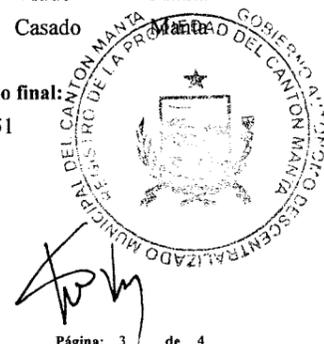

6 / 4 Compraventa

Inscrito el : lunes, 27 de julio de 2009

Tomo: 59 Folio Inicial: 35.064 - Folio Final: 35.097

Número de Inscripción: 2.157 Número de Repertorio: 4.275

Oficina donde se guarda el original: Notaría Tercera

Nombre del Cantón: Manta

Fecha de Otorgamiento/Providencia: jueves, 16 de julio de 2009

Escritura/Juicio/Resolución:

Fecha de Resolución:

a.- Observaciones:

Compraventa relacionada con el Departamento S- CIENTO TRES, Bodega No. NUEVE y Parqueaderos números
O N C E y D O C E , D E L E D I F I C I O L A S O L A S .

b.- Apellidos, Nombres y Domicilio de las Partes:

Calidad	Cédula o R.U.C.	Nombre y/o Razón Social	Estado Civil	Domicilio
Comprador	17-12516903	Mittaz Pazmiño Jean Patrick	Soltero	Manta
Vendedor	13-12459413	Aza Zevallos Carlos Enrique	Casado	Manta
Vendedor	13-02188261	Carrillo Delgado Martha Georgina	Casado	Manta
Vendedor	13-02091028	Del Castillo Borja Luis Fernando	Casado	Manta
Vendedor	80-000000013154	Del Castillo Borja Ximena	Viudo	Manta
Vendedor	13-12459421	Santillan Burga Marielita	Casado	Manta

c.- Esta inscripción se refiere a la(s) que consta(n) en:

Libro:	No. Inscripción:	Fec. Inscripción:	Folio Inicial:	Folio final:
Propiedades Horizontales	26	13-oct-2008	1063	1151

TOTAL DE MOVIMIENTOS CERTIFICADOS:

Libro	Número de Inscripciones	Libro	Número de Inscripciones
Planos	1		
Compra Venta	4		
Propiedades Horizontales	1		

Los movimientos Registrales que constan en esta Ficha son los únicos que se refieren al predio que se certifica.

Cualquier enmendadura, alteración o modificación al texto de este certificado lo invalida.

Emitido a las: 11:58:26 del lunes, 10 de diciembre de 2012

A petición de: *Cecilia Rodríguez Jiménez*

Elaborado por : *Maria Asunción Cedeño Chávez*
130699882-2



VALOR TOTAL PAGADO POR EL
CERTIFICADO: \$ 7

Validez del Certificado 30 días, Excepto
que se diera un traspaso de dominio o se
emitiera un gravamen.

El interesado debe comunicar cualquier error
en este Documento al Registrador de la
Propiedad.



Abg. Jaime E. Delgado Intriago
Firma del Registrador



**GOBIERNO AUTONOMO DESCENTRALIZADO MUNICIPAL
DEL CANTON MANTA**

ESPECIE VALORADA

USD 1:25

Nº 79016

**LA TESORERIA DEL GOBIERNO AUTONOMO DESCENTRALIZADO MUNICIPAL
DEL CANTON MANTA**

A petición verbal de parte interesada, CERTIFICA: Que revisado el archivo de la Tesorería Municipal que corre a mi cargo, no se ha encontrado ningún Título de Crédito pendiente de pago por concepto de Impuestos, Tasas y Tributos Municipales a cargo de MITTAZ PAZMIÑO JEAN PATRICK
Por consiguiente se establece que no es deudor de esta Municipalidad.


Manta, 13 de diciembre de 2012

VALIDA PARA LA CLAVE
1080813025 ED.LAS OLAS PARQUEO 11
1080813013 ED.LAS OLAS DPTO.S103
1080813045 ED.LAS OLAS BODEGA B9
1080813026 ED.LAS OLAS PARQUEO 12
Manta, trece de diciembre del dos mil doce

GOBIERNO AUTONOMO DESCENTRALIZADO
MUNICIPAL DEL CANTON MANTA

Ing. Pablo Macias Garcia
TESORERO MUNICIPAL



 



**CORPORACIÓN NACIONAL DE
ELECTRICIDAD
REGIONAL MANABI**

Manta, 13 de Diciembre del 2012

CERTIFICACIÓN

A petición de la parte interesada, tengo a bien CERTIFICAR, que el Sr. MITTAZ PAZMIÑO JEAN PATRICK con número de cédula 171251690-3 NO se encuentra registrado como usuario en nuestro sistema comercial SICO, razón por el cual no mantiene deuda con la empresa

La Parte interesada puede hacer uso de la presente CERTIFICACIÓN como mejor convenga a sus intereses.

Atentamente,


Ec. Silvia Chávez Murillo
ATENCIÓN AL CLIENTE

