3152508

Eloy Alfaro

312

SOBRE LA RASANTE

BAJO LA RASANTE

VIDRIOS

MADERA

LAMA

OTRO

25 2.00

E 3.40

1.48

se dan de la clave
315 2502 con ACT
se [illegible] 23/[illegible]
IDE?

TIPO DE PROPIEDAD
1 [ ] DE LA PROPIETARIA
2 [ ] ARRENDADA VISA
3 [ ] VARIOS PROPIETARIOS

TENENCIA DE LA PROPIEDAD
1 [ ] SOLTA SOLO SE
2 [ ] ENARRIENDO PARCIAL
3 [ ] ENARRIENDO TOTAL
4 [ ] OTROS (ESPECIFIQUE)

DATOS DEL PROPIETARIO

PERSONERIA	APELLIDOS	NOMBRES	CEDULA DE IDENTIDAD O RUT	ROLO DE PROPIEDAD
CODIGO	ALCÚVAR SALVADOR y	ALCÚVAR MASSO EDWIN		

DATOS DE LA CONSTRUCCION (SOLO BLOQUES TERMINADOS)

MATERIALES (MARQUE UNA SOLA RESPUESTA PARA CADA RUBRO DE OBRA)

N° DEL BLOQUE	N° DEL PISO	AREA DEL PISO	ESTRUCTURA: Calle	ESTRUCTURA: Madera	ESTRUCTURA: Bahareque o quadra	ESTRUCTURA: Hormigón armado	ESTRUCTURA: Total	PAREDES: No tiene	PAREDES: Caña	PAREDES: Madera o tabla	PAREDES: Ladrillo	PAREDES: Bloque o cemento	PAREDES: Adobe o tapia	PAREDES: Mixtos madera-ladrillo, etc.
1	1	1	1	2	3	4	5	1	2	3	4	5	6	7
1	2	2	1	2	3	4	5	1	2	3	4	5	6	7
1	3	3	1	2	3	4	5	1	2	3	4	5	6	7
1	4	4	1	2	3	4	5	1	2	3	4	5	6	7
1	5	5	1	2	3	4	5	1	2	3	4	5	6	7
1	6	6	1	2	3	4	5	1	2	3	4	5	6	7
1	7	7	1	2	3	4	5	1	2	3	4	5	6	7
1	8	8	1	2	3	4	5	1	2	3	4	5	6	7
1	9	9	1	2	3	4	5	1	2	3	4	5	6	7
1	10	10	1	2	3	4	5	1	2	3	4	5	6	7
1	11	11	1	2	3	4	5	1	2	3	4	5	6	7
1	12	12	1	2	3	4	5	1	2	3	4	5	6	7
1	13	13	1	2	3	4	5	1	2	3	4	5	6	7
1	14	14	1	2	3	4	5	1	2	3	4	5	6	7
1	15	15	1	2	3	4	5	1	2	3	4	5	6	7
1	16	16	1	2	3	4	5	1	2	3	4	5	6	7
1	17	17	1	2	3	4	5	1	2	3	4	5	6	7
1	18	18	1	2	3	4	5	1	2	3	4	5	6	7
1	19	19	1	2	3	4	5	1	2	3	4	5	6	7
1	20	20	1	2	3	4	5	1	2	3	4	5	6	7
1	21	21	1	2	3	4	5	1	2	3	4	5	6	7
1	22	22	1	2	3	4	5	1	2	3	4	5	6	7
1	23	23	1	2	3	4	5	1	2	3	4	5	6	7
1	24	24	1	2	3	4	5	1	2	3	4	5	6	7
1	25	25	1	2	3	4	5	1	2	3	4	5	6	7
1	26	26	1	2	3	4	5	1	2	3	4	5	6	7

N° DEL BLOQUE	N° DEL PISO	ENTRE PISO INFERIOR O CONTRAPISO: Madera	ENTRE PISO INFERIOR O CONTRAPISO: Madera	ENTRE PISO INFERIOR O CONTRAPISO: Ladrillo	ENTRE PISO INFERIOR O CONTRAPISO: Piedra	ENTRE PISO INFERIOR O CONTRAPISO: Hormigón	PISO: Madera	PISO: Cerámica	PISO: Madera	PISO: Mosaico	Baldosa	Cerámica	Parquet o alfombra	Baldosa	Mosaico y alfombra	ENTREPISO SUPERIOR TECHO O CUBIERTA: Caña	ENTREPISO SUPERIOR TECHO O CUBIERTA: Madera	ENTREPISO SUPERIOR TECHO O CUBIERTA: Madera	ENTREPISO SUPERIOR TECHO O CUBIERTA: Madera	ENTREPISO SUPERIOR TECHO O CUBIERTA: Hormigón	ENTREPISO SUPERIOR TECHO O CUBIERTA: Hormigón armado	ENTREPISO SUPERIOR TECHO O CUBIERTA: Hormigón armado	ENTREPISO SUPERIOR TECHO O CUBIERTA: Teja	TUMBADOS: No tiene	TUMBADOS: Caña
1	1	1	2	3	4	5	1	2	3	4	5	6	7	8	9	1	2	3	4	5	6	7	8	1	2
1	2	1	2	3	4	5	1	2	3	4	5	6	7	8	9	1	2	3	4	5	6	7	8	1	2
INDICADORES GENERALES

N° DEL BLOQUE	N° DEL PISO	VENTANAS: No tiene	VENTANAS: Madera	VENTANAS: Aluminio	VENTANAS: Madera y vidrio	VENTANAS: Madera y aluminio	VENTANAS: Madera y Eternit	VENTANAS: Aluminio y vidrio	VENTANAS: Aluminio y Eternit	VENTANAS: Madera y Aluminio y vidrio	AGUA: No tiene	AGUA: Red pública	AGUA: Pozo	ELECTRICIDAD: No tiene	ELECTRICIDAD: Red pública	ELECTRICIDAD: Generador	EQUIPO SANITARIO: No tiene	EQUIPO SANITARIO: Pozo ciego	EQUIPO SANITARIO: Pozo de agua	ESTADO DE CONSERVACION GENERAL: Bueno	ESTADO DE CONSERVACION GENERAL: Regular	ESTADO DE CONSERVACION GENERAL: Malo	ESTADO DE CONSERVACION GENERAL: Ruinoso	AÑO DE CONSTRUCCION O RECONSTRUCCION
1	1	1	2	3	4	5	6	7	8	9	1	2	3	1	2	3	1	2	3	1	2	3	4	1. 58
1	2	1	2	3	4	5	6	7	8	9	1	2	3	1	2	3	1	2	3	1	2	3	4	1. 68
1	3	1	2	3	4	5	6	7	8	9	1	2	3	1	2	3	1	2	3	1	2	3	4	1. 90
1	4	1	2	3	4	5	6	7	8	9	1	2	3	1	2	3	1	2	3	1	2	3	4	1. 92
1	5	1	2	3	4	5	6	7	8	9	1	2	3	1	2	3	1	2	3	1	2	3	4	1. 112
1	6	1	2	3	4	5	6	7	8	9	1	2	3	1	2	3	1	2	3	1	2	3	4	1. 124
1	7	1	2	3	4	5	6	7	8	9	1	2	3	1	2	3	1	2	3	1	2	3	4	1. 145
1	8	1	2	3	4	5	6	7	8	9	1	2	3	1	2	3	1	2	3	1	2	3	4	1. 150
1	9	1	2	3	4	5	6	7	8	9	1	2	3	1	2	3	1	2	3	1	2	3	4	1. 175
1	10	1	2	3	4	5	6	7	8	9	1	2	3	1	2	3	1	2	3	1	2	3	4	1. 189
1	11	1	2	3	4	5	6	7	8	9	1	2	3	1	2	3	1	2	3	1	2	3	4	1. 200
1	12	1	2	3	4	5	6	7	8	9	1	2	3	1	2	3	1	2	3	1	2	3	4	1. 214
1	13	1	2	3	4	5	6	7	8	9	1	2	3	1	2	3	1	2	3	1	2	3	4	1. 237
1	14	1	2	3	4	5	6	7	8	9	1	2	3	1	2	3	1	2	3	1	2	3	4	1. 246
1	15	1	2	3	4	5	6	7	8	9	1	2	3	1	2	3	1	2	3	1	2	3	4	1. 260
1	16	1	2	3	4	5	6	7	8	9	1	2	3	1	2	3	1	2	3	1	2	3	4	1. 278
1	17	1	2	3	4	5	6	7	8	9	1	2	3	1	2	3	1	2	3	1	2	3	4	
1	18	1	2	3	4	5	6	7	8	9	1	2	3	1	2	3	1	2	3	1	2	3	4	
1	19	1	2	3	4	5	6	7	8	9	1	2	3	1	2	3	1	2	3	1	2	3	4	
1	20	1	2	3	4	5	6	7	8	9	1	2	3	1	2	3	1	2	3	1	2	3	4	
1	21	1	2	3	4	5	6	7	8	9	1	2	3	1	2	3	1	2	3	1	2	3	4	
1	22	1	2	3	4	5	6	7	8	9	1	2	3	1	2	3	1	2	3	1	2	3	4	
1	23	1	2	3	4	5	6	7	8	9	1	2	3	1	2	3	1	2	3	1	2	3	4	
1	24	1	2	3	4	5	6	7	8	9	1	2	3	1	2	3	1	2	3	1	2	3	4	
1	25	1	2	3	4	5	6	7	8	9	1	2	3	1	2	3	1	2	3	1	2	3	4	
1	26	1	2	3	4	5	6	7	8	9	1	2	3	1	2	3	1	2	3	1	2	3	4	

AVANCE TOTAL DE LA OBRA (%)

AVANCE DEL PRESUPUESTO (%)

FECHA	NOMBRE DEL ENCUESTADOR	FIRMA	FECHA	NOMBRE DEL REVISOR DE CAMPO	FIRMA
FECHA	NOMBRE DEL SUPERVISOR	FIRMA	FECHA	NOMBRE DEL SUPERVISOR DE OFICINA	FIRMA

OBSERVACIONES:

INTERGRAFICAS S.A. 2622777 - MANTA

27728

DIRECCION DE AVALÚOS, CATASTRO Y REGISTROS G.A.D.		
FECHA DE INGRESO:	19/06/19	FECHA DE ENTREGA: Hoy
CLAVE CATASTRAL:	~~3-15-25-04~~	3152528
NOMBRES y/o RAZÓN	Mauro Solórzano	
CÉDULA DE I. y/o RUC.		~~8425527~~
CELULAR - TFNO:	0993605684	
	RUBROS	3152528
IMPUESTO PRINCIPAL:		
SOLAR NO EDIFICADO		
CONTRIBUCIÓN MEJORAS	Inspección Desmembración	
TASA DE SEGURIDAD		

TIPO DE TRAMITE: Cert. de avalúos Veinte (20)

FIRMA DEL USUARIO

INFORME DEL INSPECTOR: Se hace la desmembración se tuvo la construcción.

FIRMA DEL INSPECTOR FECHA:

INFORME TÉCNICO: Se otorgan datos de avalúo

FIRMA DEL TÉCNICO FECHA: 27/06/2019

INFORME DE APROBACIÓN.

Nombre Cédula de la Sra.

APROBACIÓN DE SUBDIVISIÓN

(Para efectos de celebración de escrituras, este documento solo tendrá validez si está acompañado de la autorización vigente escritura emitida por esta Dirección).

Esta Dirección aprueba la subdivisión de terreno propiedad del Sr. SALVADOR ALCIVAR Y SILVIA ALCIVAR MAIOLO, ubicado en el barrio Eloy Alfaro, calle 322, parroquia Eloy Alfaro del cantón Manta, Clave Catastral # 3132501000, el mismo que posee un área de 389.00m2.

AREA TOTAL SEGUN ESCRITURA: 389.00m2 (Escritura otorgada por la Notaría Primera el 22 de Septiembre de 1989 e inscrita el 18 de Abril de 1990)
Frente: 19.00m. - Calle 322
Atrás: 11,25m. --Sra. Rosa Chávez mas 11.05m Dra. Sonia Macías
Por el Costado derecho: 18,66m. - Sra. Angela Quiroz
Por el Costado izquierdo: 19.36m. --. Solar vacío (actual propiedad particular)

AREAS VENDIDAS CON ANTERIORIDAD E INSCRITAS EN LA REGISTRADURIA DE LA PROPIEDAD: Ninguna

AREA A DESMEMBRAR A FAVOR DEL SR. WILLIAN EDILBERTO PALMA BRIONES Y SRA.: 137.00m2
Frente: 7.15m. --Calle 322
Atrás: 7.25m. --Propiedad de Rosa Chávez
Por el Costado derecho: 18.85m. --Propiedad del Sr. Alex Geovanni Palma Briones
Por el Costado Izquierdo: 19.40m. --Propiedad particular

AREA A DESMEMBRAR A FAVOR DE ALEX GEOVANNI PALMA BRIONES: [illegible]
Frente: 11.85m. - Calle 322
Atrás: 15,00m. - Propiedad de Sonia Macías y Rosa Chávez
Por el Costado derecho: 19,00m. --Propiedad de la Sra. Angela Quiroz
Por el Costado Izquierdo: 18,85m. --Propiedad del Sr. William Edilberto Palma Briones

AREA SOBRANTE: [illegible]

NOTA:

- *No existe sobreposición al ejecutarse el Plan Regulador*
- *La Dirección de Avalúos y Catastro, mediante Memorando Nº [illegible] de fecha [illegible] de 2014, informa:"**No existe ningún inconveniente para realizar el trámite solicitado por el propietario en esta dependencia**"*

Manta, 05 de Julio del 2014

Arq. Jonathan Orellana C.
DIRECTOR DE PLANEAMIENTO URBANO

El interesado declarará a través de escrito o de la documentación respectiva para el trámite y a la vez se hará en el tiempo que mediante el cual [illegible] que [illegible] responsabilidad del [illegible], que [illegible] que se han [illegible] para [illegible] [illegible] que [illegible]
Atentamente

Gobierno Autónomo Descentralizado
Municipal del Cantón Manta
Ruc: 1360000880001
Dirección: Av. 4ta. y Calle 9 - Telf: 2611-479 / 2611-477

TITULO DE CREDITO No.

5/09/2014 3:5

CODIGO CATASTRAL	Area	AVALUO COMERCIAL
3-15-25-04-012	289.00	$ 12,265,45

NOMBRE O RAZON SOCIAL	C.C. / R.U.C.
ALCIVAR ALCIVAR SALVADOR Y SRA	1300819703

5/9/2014 12:00 CABRERA NARCISA

SALDO SUJETO A VARIACIÓN POR REGULACIONES DE LEY

DIRECCION	AÑO	CONTROL	TITULO N°
CLSA L SPE	2014	121526	217445

IMPUESTOS, TASAS Y CONTRIBUCIONES ESP. DE MEJORAS

CONCEPTO	VALOR PARCIAL	REBAJAS(-) RECARGOS(+)	VALOR A PAGAR
Costa Ciudad 2			
IMPUESTO PREDIAL	$ 3,86	($ 0,12)	$ 3,77
Interes por Mora			
MEJORAS 2011	$ 15,13		$ 15,13
MEJORAS 2012	$ 2,87		$ 2,87
MEJORAS HASTA 2010	$ 32,50		$ 32,50
TASA DE SEGURIDAD	$ 1,94		$ 1,94
TOTAL A PAGAR			$ 56,41
VALOR PAGADO			$ 56,41
SALDO			$ 0,00

GOBIERNO AUTÓNOMO DESCENTRALIZADO
MUNICIPAL DEL CANTÓN MANTA
CANCELADO
Fecha: _____ Firma: _____

Empresa Pública Municipal
Registro de la Propiedad de
Manta-EP

Avenida 4 y Calle 11

46097

Conforme a la solicitud Número: 95958, certifico hasta el día de hoy la Ficha Registral Número 46097:

INFORMACIÓN REGISTRAL

Fecha de Apertura: *jueves, 15 de mayo de 2014*
Parroquia: Eloy Alfaro

Tipo de Predio: Urbano
Cód.Catastral/Rol/Ident.Predial: XXXXXXXXXXXXXXXXXXXXXXXXXX

LINDEROS REGISTRALES:

Un cuerpo de terreno ubicado en el Barrio Eloy Alfaro con las siguientes medidas y linderos: POR EL FRENTE: Diecinueve metros calle trescientos veintidos POR ATRAS; Once metros veinticinco centimetros Sra. Rosa Chavez once coma cinco metros Sra. Sonia Macias POR EL COSTADO DERECHO: Dieciocho metros Sra. Angela Quiroz POR EL COSTADO IZQUIERDO: Diecinueve metros treinta centimetros solar vacio. SOLVENCIA: EL PREDIO DESCRITO TIENE VIGENTE EL PATRIMONIO FAMILIAR.

RESUMEN DE MOVIMIENTOS REGISTRALES:

Libro	Acto	Número	Fecha de inscripción	Folio Inicial
Compra Venta	Compraventa - Patrimonio Familiar	514	18/04/1990	1.692

MOVIMIENTOS REGISTRALES:

REGISTRO DE COMPRA VENTA

1 / : Compraventa - Patrimonio Familiar

Inscrito el : miércoles, 18 de abril de 1990

Tomo: 1 Folio Inicial: 1.692 - Folio Final: 1.695
Número de Inscripción: 514 Número de Repertorio: 843
Oficina donde se guarda el original: Notaria Primera
Nombre del Cantón: Manta
Fecha de Otorgamiento/Providencia: viernes, 22 de septiembre de 1989
Escritura/Juicio/Resolución:
Fecha de Resolución:

a.- Observaciones:
Compraventa - Patrimonio Familiar de un solar ubicado en el Barrio Eloy Alfaro del canton Manta.

b.- Apellidos, Nombres y Domicilio de las Partes:

Calidad	Cédula o R.U.C.	Nombre y/o Razón Social	Estado Civil	Domicilio
Comprador	80-0000000073558	Alcivar Majojo Elvia Concepcion	Soltero	Manta
Comprador	80-0000000073557	Alcivar Salvador	Soltero	Manta
Vendedor	80-0000000000151	Ilustre Municipalidad de Manta		Manta

TOTAL DE MOVIMENTOS CERTIFICADOS:

Libro	*Número de Inscripciones*	*Libro*	*Número de Inscripciones*
Compra Venta	1		

Los movimientos Registrales que constan en esta Ficha son los únicos que se refieren al predio que se certifica.

Cualquier enmendadura, alteración o modificación al texto de este certificado lo invalida.

Emitido a las: 10:25:09 del jueves, 15 de mayo de 2014

A petición de: María Alcívar

Elaborado por : Mayra Dolores Saltos Mendoza
131013711-0

Validez del Certificado 30 días, Excepto que se diera un traspaso de dominio o se emitiera un gravamen.

El interesado debe comunicar cualquier error en este Documento al Registrador de la Propiedad.

EMPRESA PÚBLICA MUNICIPAL REGISTRO DE LA PROPIEDAD DE MANTA-EP
REGISTRO DE LA PROPIEDAD EP MANTA

Abg. Jaime E. Delgado Intriago
Firma del Registrador

CIUDADANIA 1302619648-6
ALCIVAR SALVADOR
MANABI/SANTA ANA/SANTA ANA
05 ENERO 1951
001- 0004 00021 M
MANABI/ SANTA ANA
SANTA ANA 1951

ECUATORIANA***** 012337322
SOLTERO
ELEMENTAL AGRICULTOR
EUCLIDES ALCIVAR
****
MANTA 12/15 AÑOS
14/05/2016

REPUBLICA DEL ECUADOR
CONSEJO NACIONAL ELECTORAL

002

002 - 0244 1302619648
NÚMERO DE CERTIFICADO CÉDULA
ALCIVAR SALVADOR

MANABI
PROVINCIA
SANTA ANA
CANTON
DIRCUNSCRIPCION 0
SANTA ANA
PARROQUIA
0
ZONA

1; PRESIDENTA/E DE LA JUNTA

AUTORIZACION

Nº. 28-R-1045

La Dirección de Planeamiento Urbano autoriza a ***ALEX GIOVANNY PALMA*** *BRIONES, para que celebre Escritura de una parte de terreno propiedad del Sr. Salvador Alcivar y Livia Alcivar Mojojo, ubicado en el barrio Eloy Alfaro, calle 322, parroquia Eloy Alfaro del cantón Manta, con las siguientes medidas y linderos:*

Frente: *11.85m. -- Calle 322*
Atrás: 15,00m. - Propiedad de Sonia Macías y Rosa Chávez
Por el Costado derecho: 18,06m. -- Propiedad de la Sra. Angela Quiroz
Por el Costado Izquierdo: 19.85m. -- Propiedad del Sr. William Guillermo Palma Briones
Área total: 232.00m2

Manta 05 de Junio del 2014

Arq. Jonathan Orozco C.
DIRECTOR DE PLANEAMIENTO URBANO

El presente documento es válido de acuerdo a la documentación requerida para el trámite, caso contrario queda sin efecto por cualquier error de información por el solicitante que la municipalidad tome a consideración, eximiendo de responsabilidad al municipio, al encontrarse que se han presentado datos falsos o representaciones gráficas erróneas, en las solicitudes correspondientes.

B. Gaviria

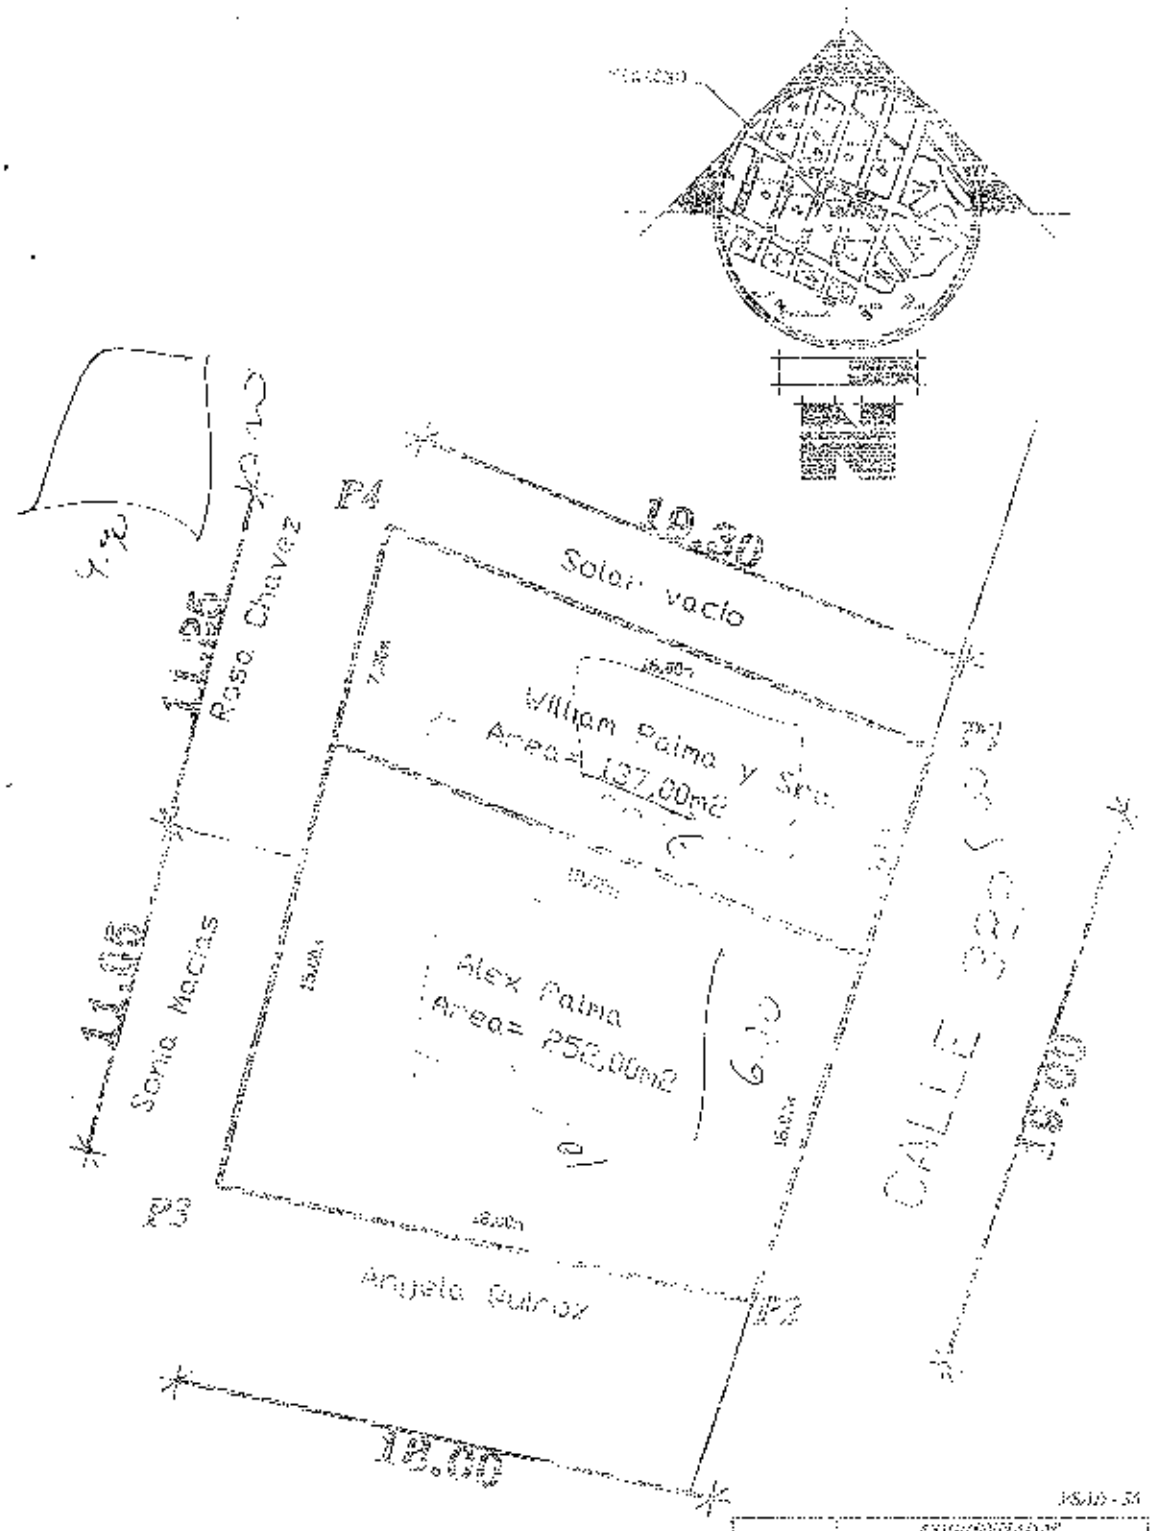

ESCALA - 1:1

PUNTOS	COORDENADAS X	COORDENADAS Y
1	[illegible]	[illegible]
2	[illegible]	[illegible]
3	[illegible]	[illegible]
4	[illegible]	[illegible]

Propietario:

SR. SALVADOR ALCIVAR Y SRA. SILVIA ALCIVAR MAJOJO

Ubicación:
[illegible]

FECHA: [illegible] 2014

ESCALA: 1:250

Area:
389,00m2

ECUADOR

Cedula de Identidad 130429742-4
Elvia Concepcion Alcivar Majoja
1 de Octubre de 1.947
Santa Ana Manabi
27 761
Santa Ana Manabi 1.95

N. Firma

Ecuatoriana E3343-F1141
Soltera
Ninguna
Gustavo Q/D Domestica
Portoviejo Dic. 22/87
Indefinida.
D 07035