

CLA Flexel 5-A

61-976

IDENTIFICACION Y DATOS DE LOCALIZACION

ESTA BAJO REGIMEN DE PROPIEDAD HORIZONTAL

REFERENCIAL SISTEMA CARTOGRAFICO

CLAVE CATASTRAL

2128617

HOJA N°

DATOS GENERALES

- 7 ZONA SEGUN CALIDAD DE SUELO
- 8 ZONA HOMOGENEO
- 9 ZONA SEGUN VALOR

DIRECCION: Barrio coy. Hab. Mar Paraíso

M. D Lot # 17

CODIFICAR LA DIRECCION (PRIMERO LA CALLE LUEGO EL NUMERO)

DATOS DEL LOTE

FRONTES

- 1 LOTE INTERIOR
- 2 POR PASAJE PEATONAL
- 3 POR PASAJE VEHICULAR
- 4 POR CALLE
- 5 POR AVENIDA
- 6 POR EL MALECON
- 7 MARCAR SOLO EL DE MAYOR ABRANGUA POR LA PLAYA

DESNIVEL CON RELACION A LA RASANTE DE LA VIA DE ACCESO

CERRAMIENTO

CARACTERISTICAS DE LA VIA PRINCIPAL

- 1 TIERRA
- 2 LASTRE
- 3 PIEDRA DE RIO
- 4 ADOQUIN
- 5 ASPALTO O CEMENTO

SERVICIOS DEL LOTE

- 1 ACERA
- 2 ENCEMENTADO O PIEDRA DE RIO
- 3 DE ADOQUIN O BALDOSA

REDES PUBLICAS EN LA VIA

- 1 AGUA POTABLE
- 2 SI EXISTE

- 1 ALCANTRILLADO
- 2 SI EXISTE

- 1 ENERGIA ELECTRICA
- 2 SI EXISTE AREA
- 3 SI EXISTE RED SUBTERRANEA

CARACTERISTICAS FORMALES DEL LOTE

23 AREA SIN DECIMALES 94.50

24 PERIMETRO 41

25 LONGITUD DEL FRENTE 4

FORMA DE OCUPACION DEL LOTE

27 SIN EDIFICACION

28 CON EDIFICACION

USO DEL AREA SIN EDIFICACION


29 CONSTRUCCION

30 NUMERO DE BLOQUES TERMINADOS


31 NUMERO DE BLOQUES EN CONSTRUCCION

OBSERVACIONES

24/07

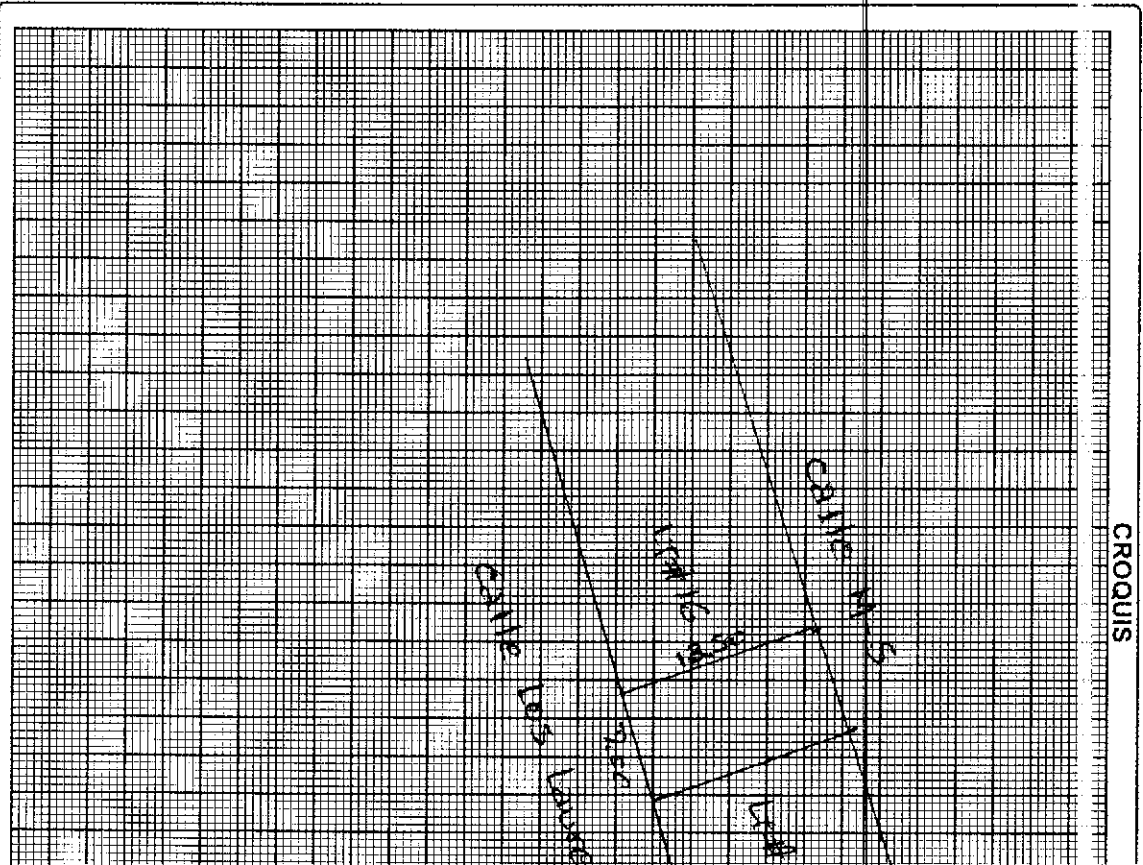

2015	13	08	05	P02095
------	----	----	----	--------

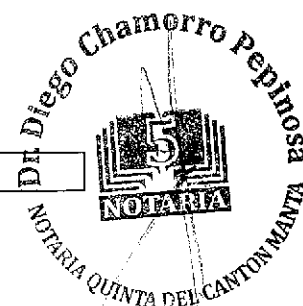

MANTA, A 08 DE JULIO DEL 2.015

J.B.

PROTOCOLIZACIÓN DE LAS COPIAS SIMPLES DE LOS
PLANOS DEL CONJUNTO HABITACIONAL "MAR
PARAÍSO", PROPIEDAD DE LA COMPAÑÍA FIUXEL S.A. Y
MÁS DOCUMENTOS

QUE OTORGA
LA NOTARIA QUINTA

A FAVOR DEL ABG.
ABG. GILER MENDOZA GABRIEL

CUANTÍA: INDETERMINADA

(DI 2

COPIAS)


SEÑOR NOTARIO QUINTO DEL PUBLICO CANTON MANTA

DR. DIEGO CHAMORRO PEPINOSA


ABG. GILER MENDOZA GABRIEL, en libre ejercicio de la profesión y con Registro Profesional No. 13-2009-187 del Foro de Abogados de Manabí, ante usted respetuosamente comparezco y solicito lo siguiente:

Que se sirva protocolizar los Planos del Conjunto Habitacional "MAR PARAÍSO", propiedad de la Compañía FIUXEL S.A., de conformidad con lo que establece el numeral segundo del Art. 18 de la Ley Notarial vigente.

Sírvase proveer lo solicitado.

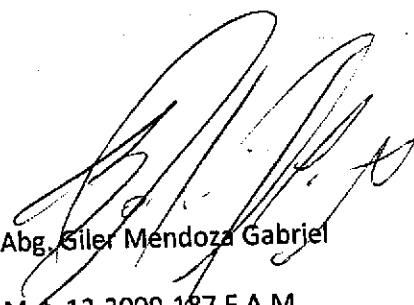

Abg. Giler Mendoza Gabriel
Mat. 13-2009-187 F.A.M.

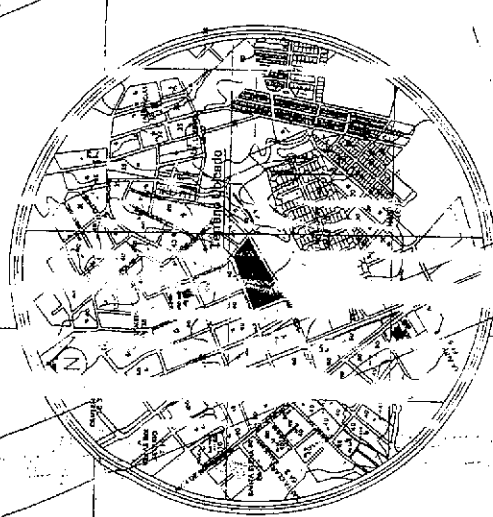

N = 9'893.000
E = 533.850

N = 9'893.000
E = 533.950

CALLE LOS ROSALES

AV. LOS TULIPANE

Cuenta Existente

CALLE LAS GARDENIAS

SIMBOLOGIA:

- VALVULA DE AIRE = 5
- HIDRANTE = 2
- VANVULAS DE CONTROL = 5
- TUBERIA PVC U/2 Ø 63 mm 1 MPA
- TUBERIA PVC U/2 Ø 90 mm 1 MPA
- GUAS DOMICILIARIAS = 66
- GUAS SOCIALES = 6

CAJA H.A. CONEXION DE RED PUBLICA E INST. MEDIDOR

IMPLAN FACCION GENERAL

Proyecto: Conjunto Hab. "Mar Paraiso"
Promotor: FIUXEL S.A.

Formato: A1
Lamina: 1/1
Fecha: 1980.10.15
Escala: 1:1000
Indicador: 1000000000

CALCULO USO DE SUELO

TC	TERRENO	USO	AREA	AREA VEC	AREA AC	AREA TOTAL	AREA TOTAL
1	6325.5	M2	57.69%	139.95	M2	12.22%	3300.56
2	3300.56	M2	31.08%	1085.63	M2	1.01%	1085.63
3	1085.63	M2	1.01%				

Propietario: Inviada

10000





Dr. Diego Chamorro Pepinosa

Proyecto: "CONJUNTO HABITACIONAL 'MAR PARAISO'"
 Elaborado por: [Firma]
 Fecha: 10-10-2014
 Escala: 1:1000



CONJUNTO HABITACIONAL "MAR PARAISO"

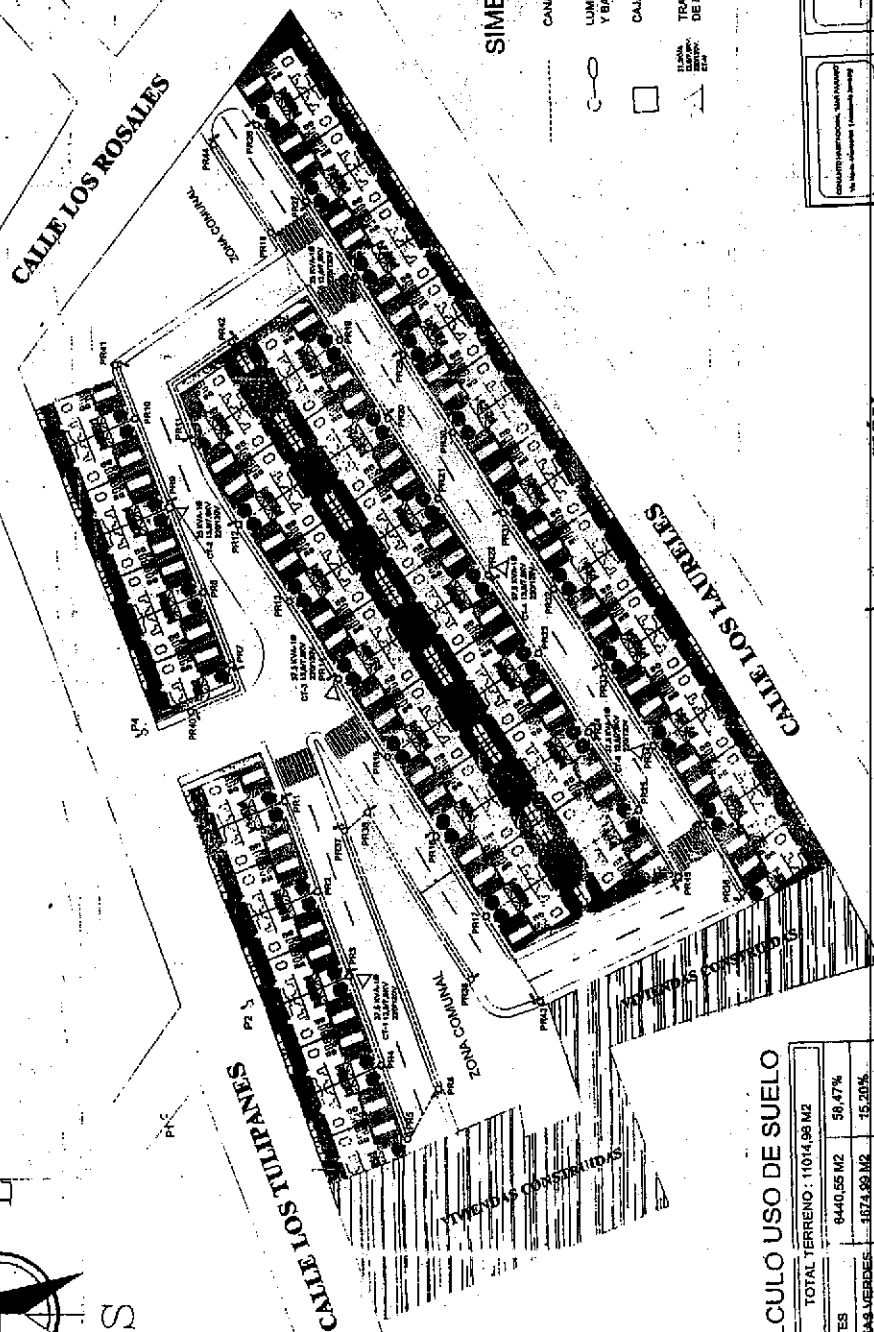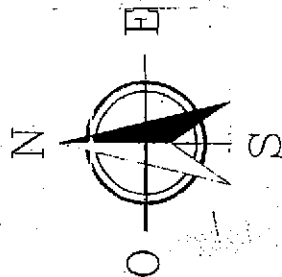

SIMBOLOGIA

- CANALIZACIÓN SUBTERRANEA 1 VÍAS DE 1-1/2" PVC.
- LUMINARIA DE 150W-220V EN POSTE METALICO Y BASE DE HORMIGON.
- CAJA DE REVISION DE 60X80X60 CM.
- TRANSFORMADOR MONOFASICO PADMOUNTED DE 15 KVA 13.8/11.5 KV-220/120 V.




CALCULO USO DE SUELO

TOTAL TERRENO:	11014.96 M2
LOTES	8440.55 M2 58.47%
AREAS VERDES	1074.90 M2 15.20%
VÍAS Y ADERAS	2899.42 M2 26.33%
TOTAL USO SUELO:	11014.96 M2 100%

ILUMINACIÓN

Proyecto:	FEEL 3.5
Elaborado por:	[Firma]
Revisado por:	[Firma]
Fecha:	JUNIO DEL 2013
Proyecto:	ILUMINACIÓN SUBTERRANEA-POSTES METALICOS
Elaborado por:	[Firma]
Revisado por:	[Firma]
Fecha:	JUNIO DEL 2013

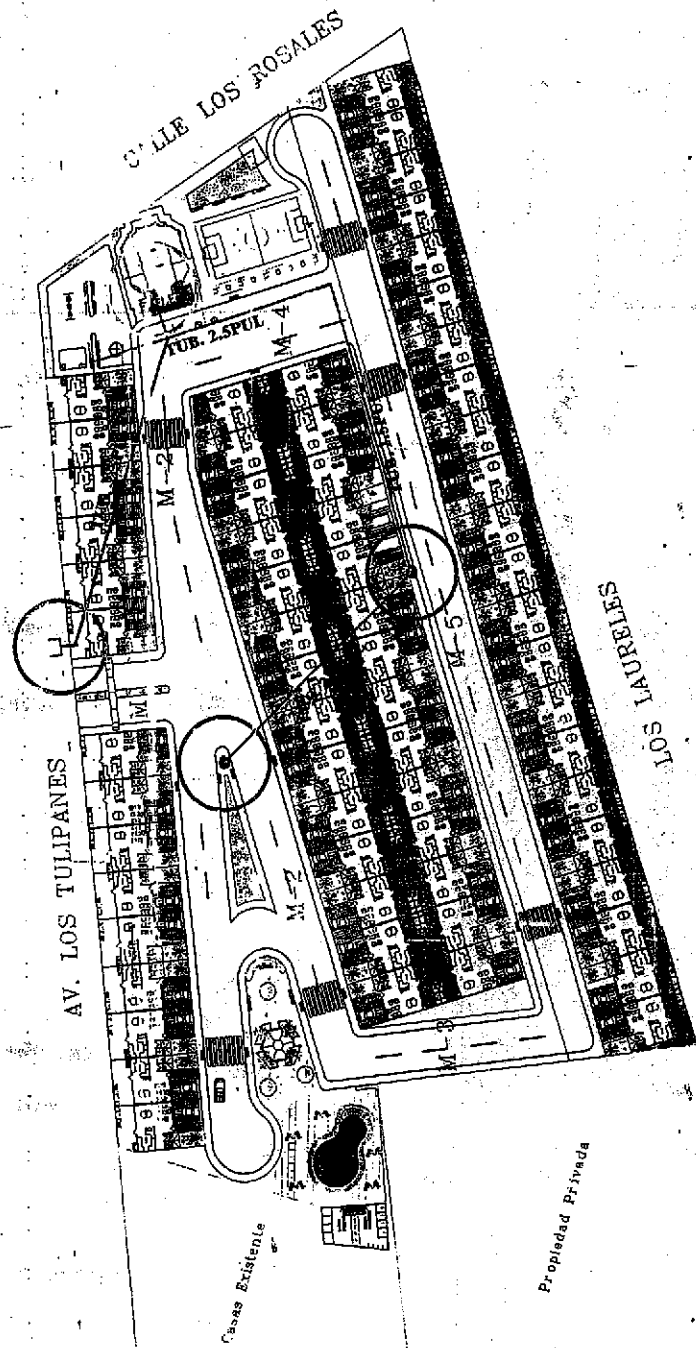


Propiedad Privada


SIMBOLOGIA

INSTALACIONES CONTRA INCENDIO	
	GABINETE CONTRA INCENDIO
	SIAMESA
	HIDRANTE


INSTALACIONES CONTRA INCENDIO
 Conjunto Hab. "Mar Paraíso"

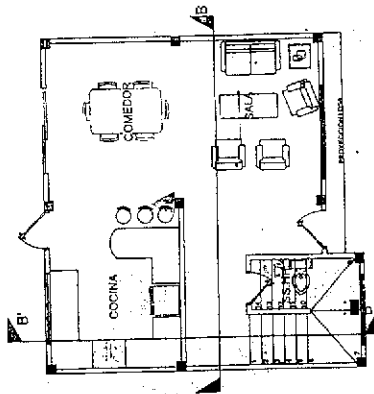

PLANTA ARQUITECTÓNICA BAJA

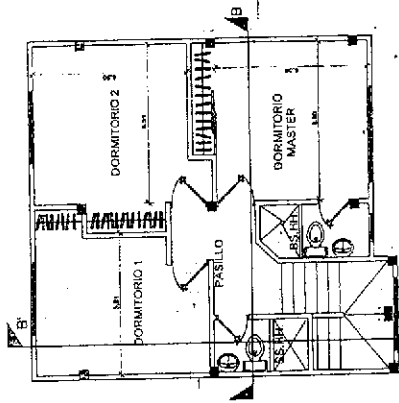


PLANTA ARQUITECTÓNICA ALTA

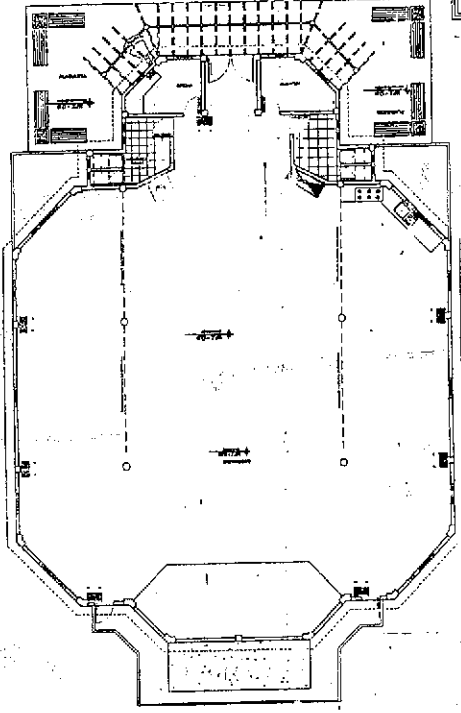


SALÓN COMUNAL


INSTALACIONES CONTRA INCENDIO

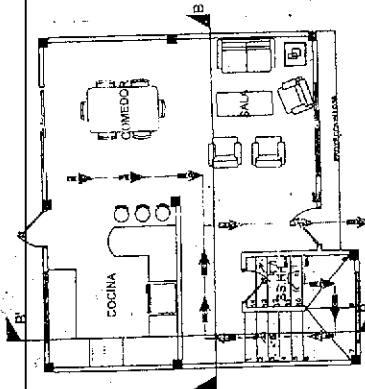

PLANTA ARQUITECTÓNICA BAJA

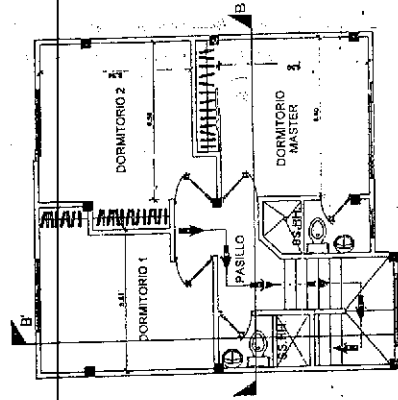

PLANTA ARQUITECTÓNICA ALTA

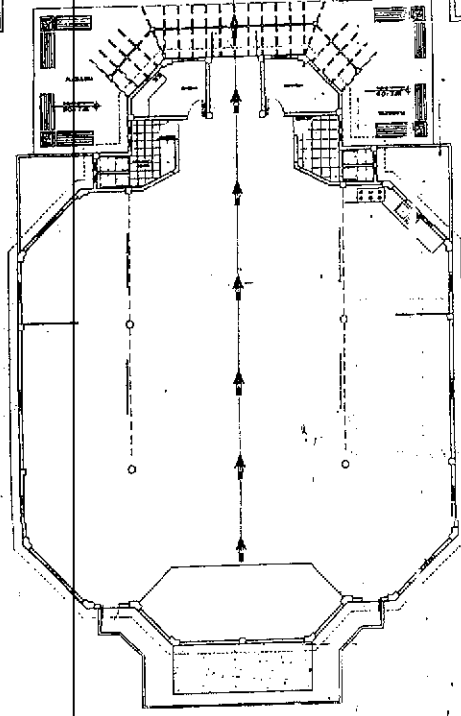

SALÓN COMUNAL

RUTA DE EVACUACION

SIMBOLOGIA	
INSTALACIONES CONTRA INCENDIO	
	LAMPARA DE EMERGENCIA
	EXTINTOR
	PULSADOR
	SABINETE CONTRA INCENDIO
	SIRENA AUDIBLE

SIMBOLOGIA	
PUNTO DE ENCUENTRO	
	PUNTO DE ENCUENTRO
	PUNTO DE ENCUENTRO

Notario: Diego Chamorro Peñalva
QUINTA DEL CANTON MANA

CALLE LOS ROSALES

APPROVED FOR:
CMT. EP.

100

STATE DE PLANIFICATION

SIMBOLÓGIA

REGLETAS SECUNDARIAS

2025 RELEASE UNDER E.O. 14176

AD-REF ID: A50486 #001
CABLE SANITIZING

Y	1	10000
---	---	-------

AL	CAJA DE DISPERSION EN MINIOPOSTES
----	-----------------------------------

ΔΕΛΤΙΟ ΤΥΠΟΥ

Certificado Aprobado

24 JUN 2013


PROJECT:

SCALP

ECMA:

CONSEIL


ESQUEMA DE EMPALME

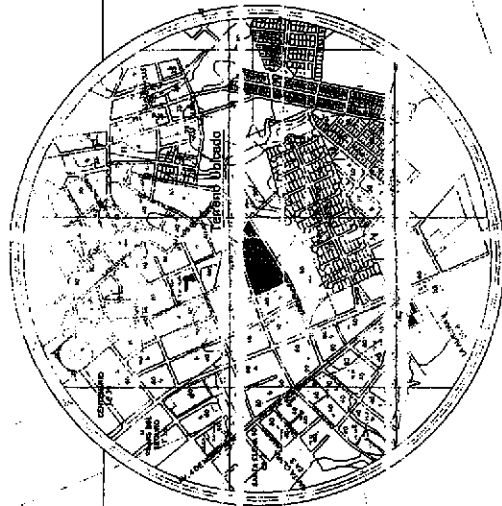

N = 7 332.500
E = 533.890

N = 7 353.000
E = 533.950

PROYECTO: Instalación de Red de A.A.L.L.
en Bar. N. 3000 - Bar. N. 3000
en Bar. N. 3000 - Bar. N. 3000

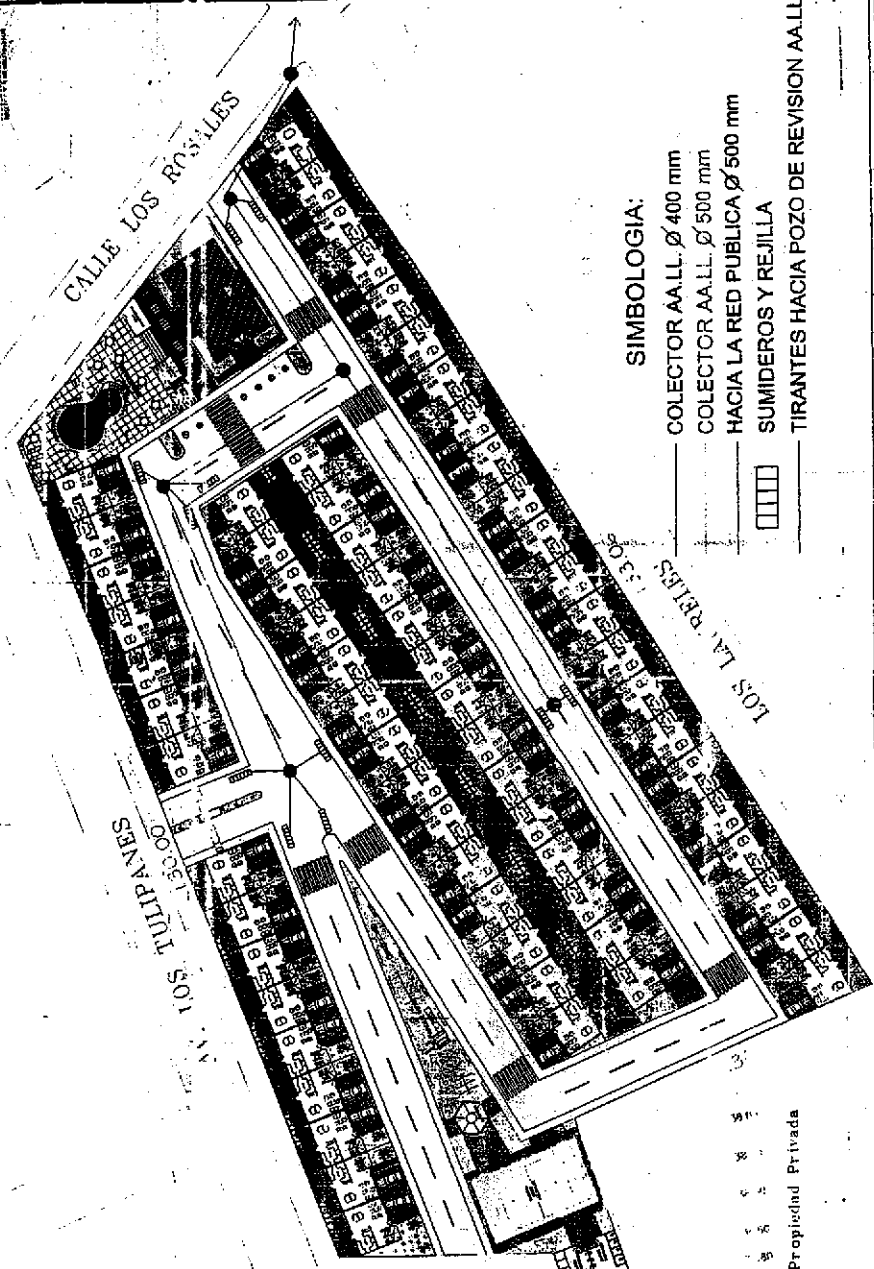

SIMBOLOGIA:

- COLECTOR A.A.L.L. Ø 400 mm
- COLECTOR A.A.L.L. Ø 500 mm
- HACIA LA RED PUBLICA Ø 500 mm
- □ □ □ SUMIDROS Y REJILLA
- TIRANTES HACIA POZO DE REVISION AALL

Casas Existentes

N = 7 353.000
E = 533.950

CALLE LA GARDENIAS


Propiedad Privada

CALCULO USO DE SUELO

TOTAL TERRENO	10300.00 M2
LOTES	8320.00 M2
AREAS VERDES	1318.55 M2
VIAS Y ACERA	3300.00 M2
TOTAL USO SUELO	11958.55 M2
	100%

IMPLANTACION GENERAL

Proyecto: Conjunto Hab. "Mar Paraiso"	Promotor: FIUXEL S.A.	CONTIENE:
Elaborado: [Firma]	Revisado: [Firma]	RED CONDUCCION AALL
FECHA: 10/03/82	FECHA: 10/03/82	

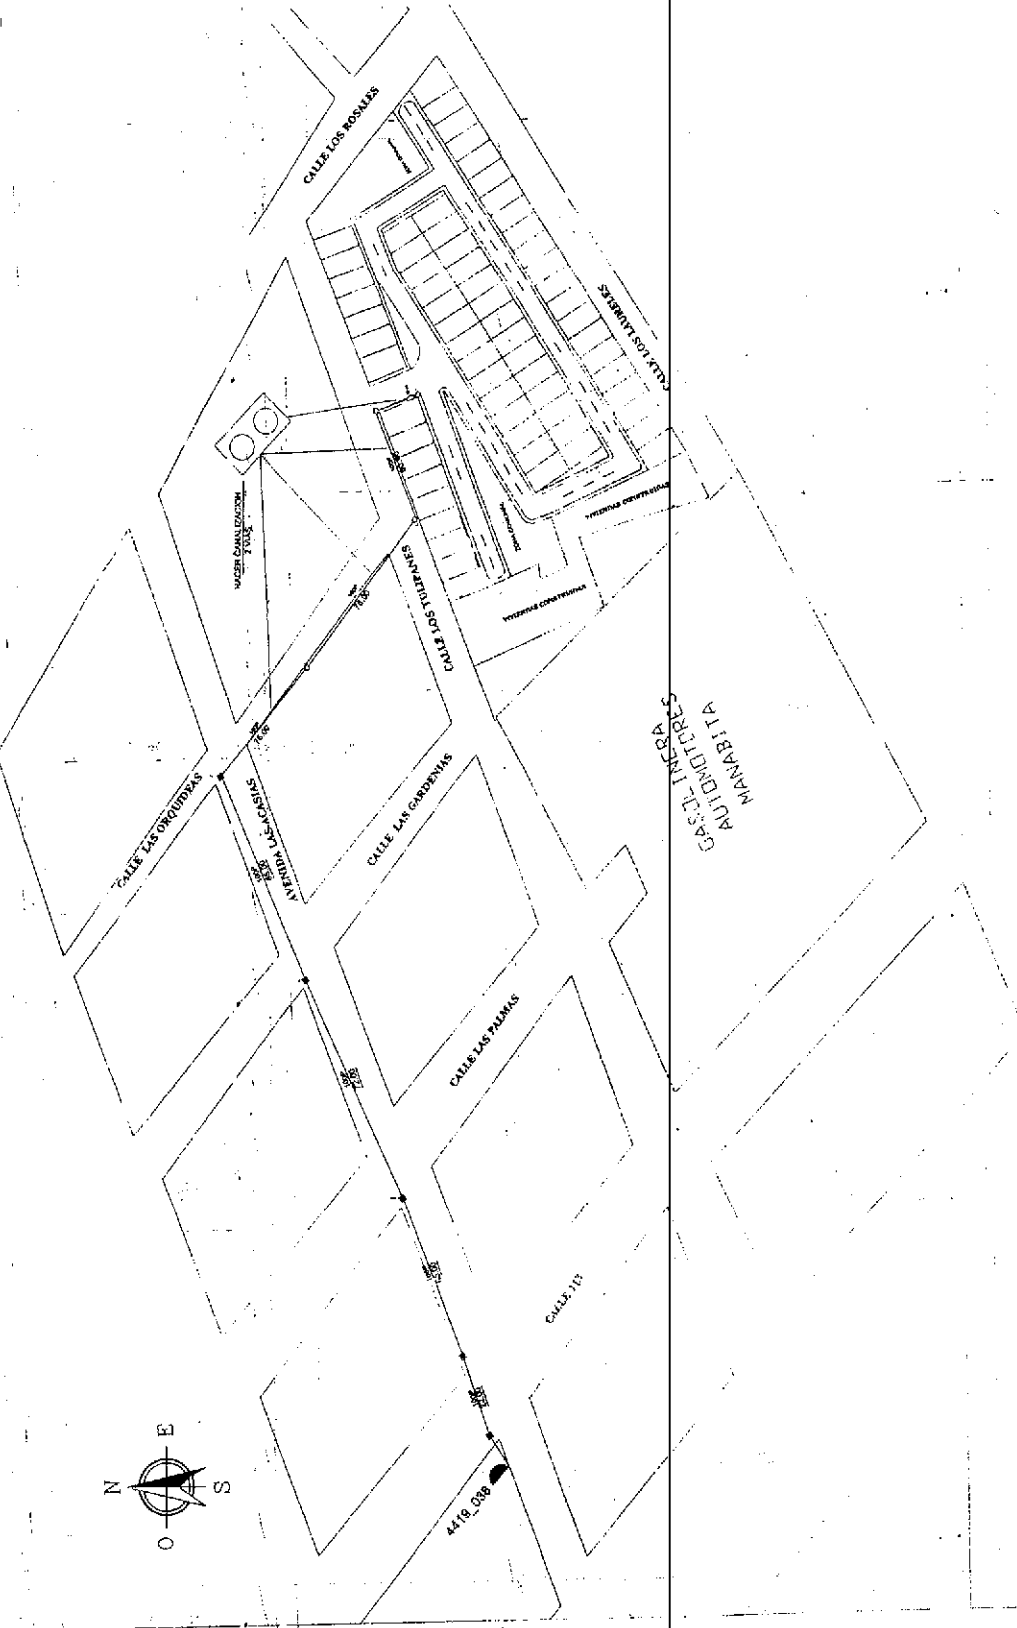

WACO FOR
BUTLER

1
2
3
4
5

THE OFFICE OF THE
SHERIFF

SIMBOLÓGIA

—

EN ACERA

1

21


CONCLUSION

• Anrobado

PROYECTO: URBANIZACION "NAR"

CONTENTS

REC PRIMARIA

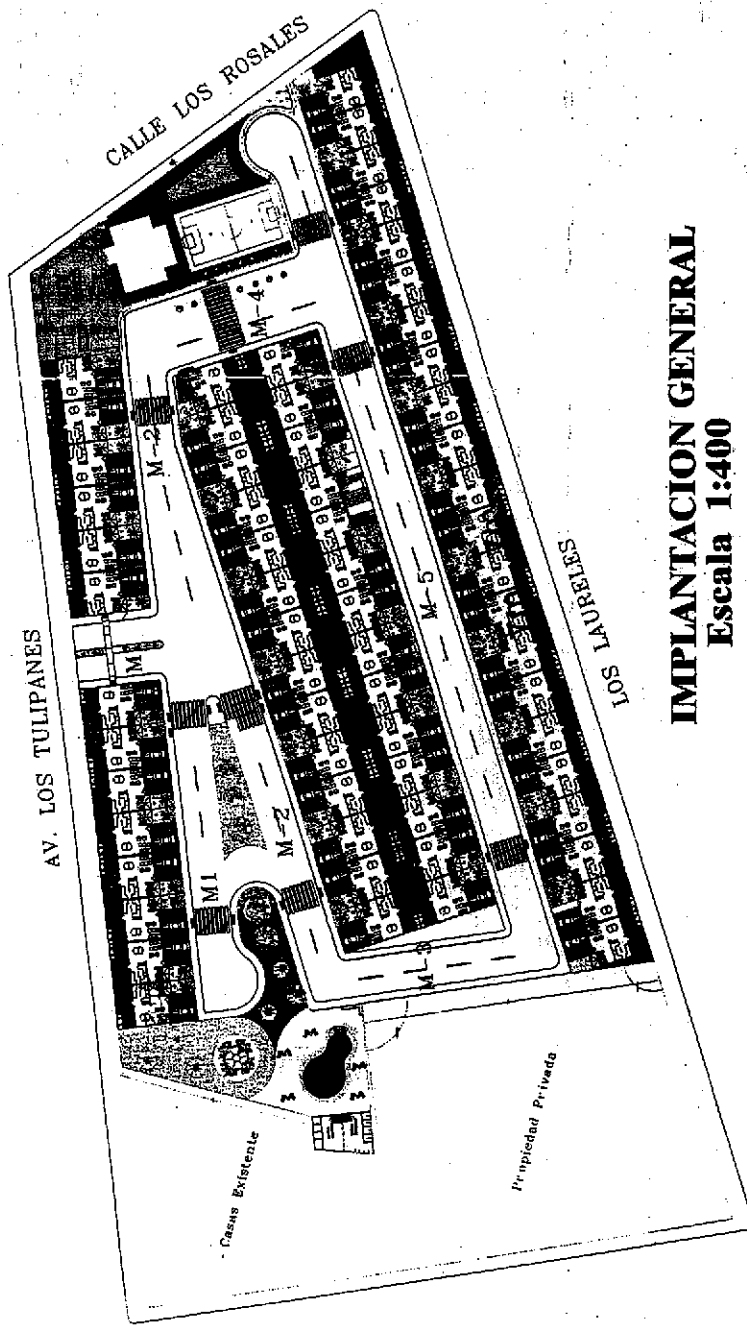

IMPLANTACION GENERAL Escala 1:400



IMPLANTACION GENERAL

Proyecto: Conjunto Hab. "Mar Paraiso"		Promotor: FIUXEL S.A.		CONTIENE: IMPLANTACION GENERAL
Formato: A1	Laminas: 5	Fecha: Febrero/2015		
Indicador: 10,985.63 m ²	Area: 2-13-32-08-000	Responsable Proyecto: [Signature] Ing. Mario Contreras-Schilling, M.P. 1304/2008 Colegio Profesional de Ingenieros		

- REVISADO
 - Aprobado
 - Emitido el 10 de mayo del 2015





DETALLE BORDILLO PISO DE PALOMA Y ACERA



DETALLE DE RAMPA



EJE

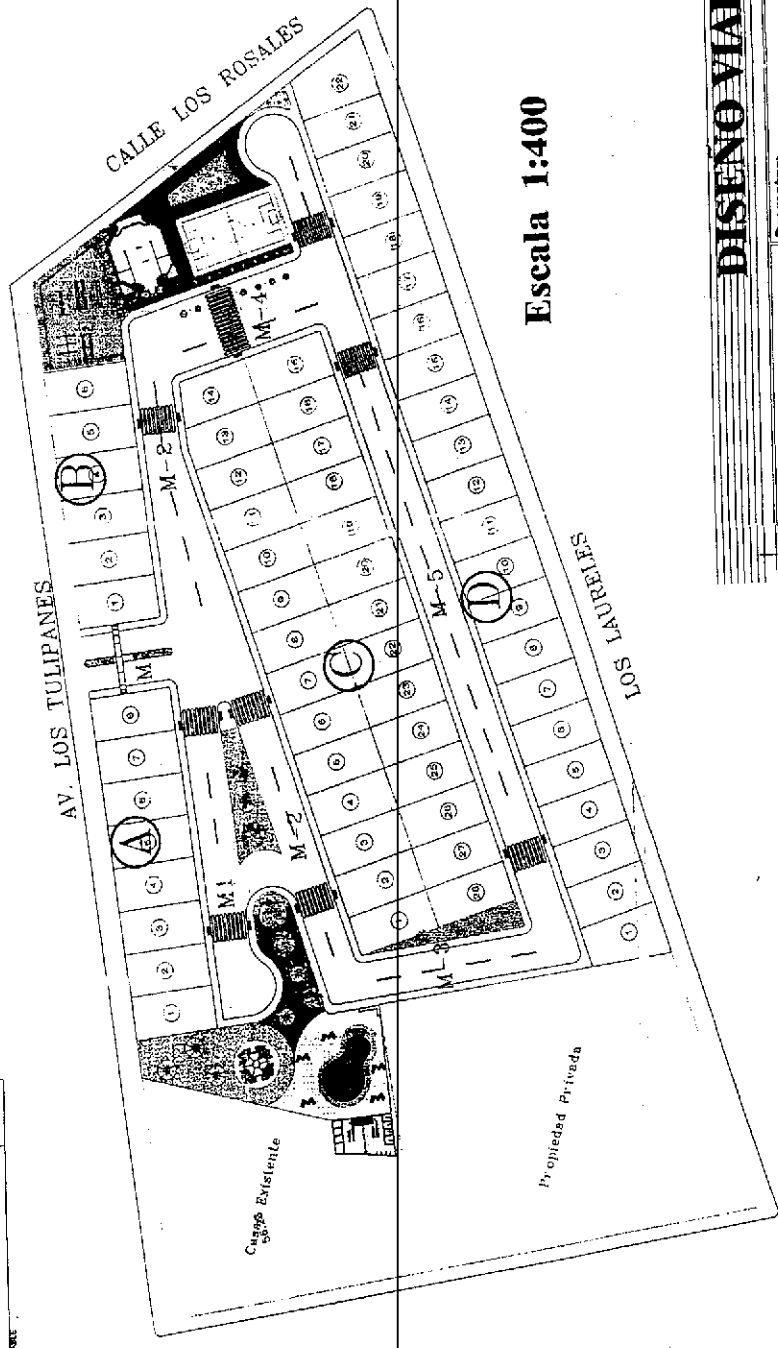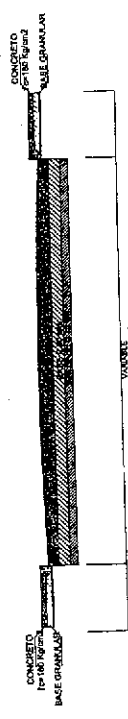

Escala 1:400


DISEÑO VIAL

Proyecto: Conjunto Hab. "Mar Paraiso" Promotor: FLUXEL S.A.	
Responsable del Proyecto: Ing. Miroslav Andrad Cargo: Coordinador General Fecha: 10 de mayo del 2015	Formato: A1 Lámina: 2 Fecha: 10 de mayo del 2015
Área: 10,945.63 m² Indicada: 2-12-37-08-000	


Dr. Diego Chamorro
 Pepinosa
 CANTON MANTA



Dr. Diego Chamorro Pepinosa
NOTARIO QUINTO DEL CANTÓN MANTA

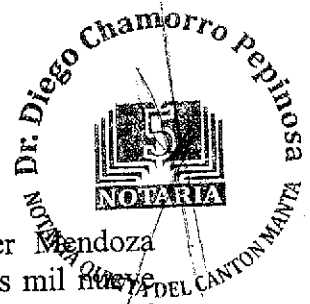


RAZÓN DE PROTOCOLIZACIÓN: A petición del Abg. Giler Mendoza Gabriel, portador de la matrícula profesional número trece guion dos mil nueve guion ciento ochenta y siete (13-2009-187) del Foro de Abogados de Manabí, el día de hoy, en catorce (14) fojas útiles, en el Registro de Escrituras Públicas de la Notaría Quinta del cantón Manta a mi cargo, protocolizo las copias simples de los PLANOS DEL CONJUNTO HABITACIONAL "MAR PARAÍSO", PROPIEDAD DE LA COMPAÑIA FIUXEL S.A., que antecede.- Manta, ocho (08) de Julio del dos mil quince.-

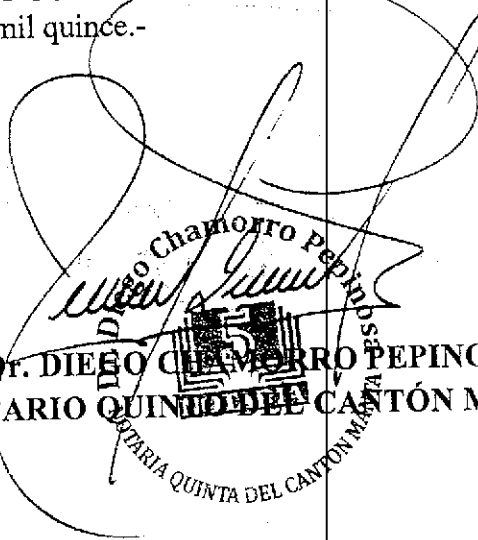
Dr. DIEGO CHAMORRO PEPINOSA
NOTARIO QUINTO DEL CANTÓN MANTA



NOTARIA QUINTA DEL CANTON MANTA

Se protocolizó en el Registro de Escrituras Públicas de la Notaría Quinta del Cantón Manta, a mi cargo, en fe de ello, confiero primera copia CERTIFICADA DE LA PROTOCOLIZACION DE LAS COPIAS SIMPLES DE LOS PLANOS DEL CONJUNTO HABITACIONAL "MAR PARAÍSO", PROPIEDAD DE LA COMPAÑÍA FIUXEL S.A. Y MAS DOCUMENTOS ADJUNTOS DE LA ESCRITURA PUBLICA NUMERO (P02095), en quince (15) fojas útiles.- Firmada y sellada en Manta, al ocho (08) de Julio del dos mil quince.-

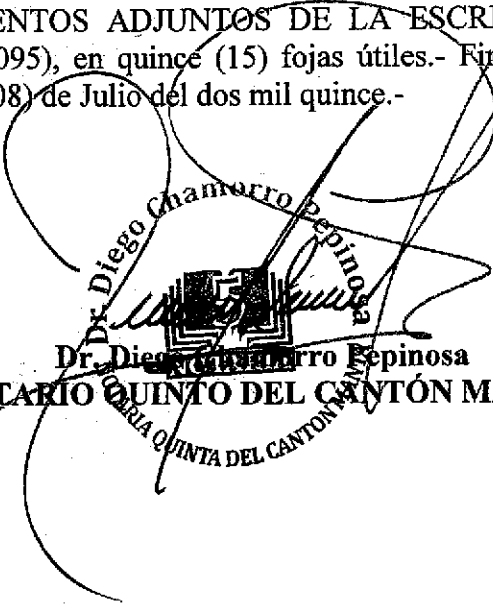
Dr. Diego Chamorro Repinosa
NOTARIO QUINTO DEL CANTÓN MANTA

QUINTA QUINTA DEL CANTÓN MANTA



Factura: 001-002-000006362



20151308005P02095

PROTOCOLIZACIÓN 20151308005P02095



FECHA DE OTORGAMIENTO: 8 DE JULIO DEL 2015
OTORGA: NOTARÍA QUINTA DEL CANTON MANTA
DESCRIPCIÓN DE DOCUMENTO PROTOCOLIZADO:
NÚMERO DE HOJAS DEL DOCUMENTO: 14
CUANTÍA: INDETERMINADA

A PETICIÓN DE:			
NOMBRES/RAZÓN SOCIAL	TIPO INTERVINIENTE	DOCUMENTO DE IDENTIDAD	No. IDENTIFICACIÓN
GILER MENDOZA GABRIEL ENRIQUE	POR SUS PROPIOS DERECHOS	CÉDULA	1309528550

OBSERVACIONES:



NOTARIO: DIEGO CHAMORRO PEPINOSA
NOTARIA QUINTA DEL CANTON MANTA



Factura: 001-002-000006801



20151308005P02228

PROTOCOLIZACIÓN 20151308005P02228

FECHA DE OTORGAMIENTO: 21 DE JULIO DEL 2015

OTORGA: NOTARÍA QUINTA DEL CANTON MANTA

DESCRIPCIÓN DE DOCUMENTO PROTOCOLIZADO: ACTA DE ENTREGA Y RECEPCIÓN SUSCRITA POR EL ING. JORGE ZAMBRANO CEDEÑO ALCALDE DE MANTA

NÚMERO DE HOJAS DEL DOCUMENTO: 3

CUANTÍA: INDETERMINADA

A PETICIÓN DE:			
NOMBRES/RAZÓN SOCIAL	TIPO INTERVINIENTE	DOCUMENTO DE IDENTIDAD	Nº. IDENTIFICACIÓN
GILER MENDOZA GABRIEL ENRIQUE	POR SUS PROPIOS DERECHOS	CÉDULA	1309528550

OBSERVACIONES:

NOTARIO(A) DIEGO HOMBERTO CHAMORRO PEPINOSA
NOTARÍA QUINTA DEL CANTON MANTA


SEÑOR NOTARIO QUINTO DEL PUBLICO CANTON MANTA

DR. DIEGO CHAMORRO PEPINOSA

ABG. GILER MENDOZA GABRIEL, en libre ejercicio de la profesión y con Registro Profesional No. 13-2009-187 del Foro de Abogados de Manabí, ante usted respetuosamente comparezco y solicito lo siguiente:

Que se sirva protocolizar la Acta de Entrega y Recepción suscrita por el Ing. Jorge Zambrano Cedeño Alcalde de Manta, de conformidad con lo que establece el numeral segundo del Art. 18 de la Ley Notarial vigente.

Sírvase proveer lo solicitado.

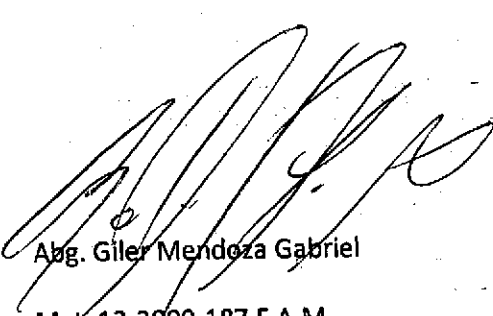

Abg. Giler Mendoza Gabriel

Mat. 13-2009-187 F.A.M.



Manta

G A D



ACTA DE ENTREGA Y RECEPCIÓN



En la ciudad de Manta, a los ocho días del mes de julio de dos mil quince, comparece a la suscripción del acta de entrega de recepción; por una parte el Gobierno Autónomo Descentralizado Municipal del Cantón Manta, representado por el Ingeniero Jorge Ordoñez Zambrano Cedeño, en su calidad de **ALCALDE DE MANTA**; y por otra parte la Urbanización Mar Paraíso, cuyo Promotor y propietaria la Compañía Fiuxel S.A representada por el señor Humberto Ruiz Barrera, en calidad de Gerente General, terreno ubicado en el Barrio Centenario de la Parroquia Tarqui del Cantón Manta); quienes comparecen a efectos de dar cumplimiento a las Ordenanzas municipales, entregando áreas verdes y comunales al Gobierno Municipal de Manta.

OBJETO: Con fecha 26 de junio de 2015 mediante oficio No. 610-DPOT-JOC; suscrita por el Arq. Jonathan Orozco Cobeña, Director de Planeamiento Urbano, indica que con fecha 30 de mayo de 2015 el señor Alcalde ha emitido Resolución No. 001-ALC-M-JOZC-2015, de aprobación de modificatoria a la Resolución No. 005-ALC-M-JEB-2014 de aprobación a la Urbanización "Mar Paraíso" cuyo promotor propietario es la Compañía Fiuxel S. A y que se encuentra ubicada en el Barrio Centenario de la Parroquia Tarqui del Cantón Manta, por lo expuesto detalla las medidas y linderos y áreas comunales que quedaron a favor de la Municipalidad en cumplimiento de lo que estipula el art. 424 del COOTAD, con la finalidad de que se firme el Acta de Entrega - Recepción y su posterior protocolización e inscripción en la Registraduría de la Propiedad.

FIUXEL

AREAS VERDES- COMUNALES DE LA URBANIZACION MAR PARAISO ENTREGADAS AL GOBIERNO MUNICIPAL DEL CANTÓN MANTA.

MEDIDAS Y LINDEROS:

AREA VERDE No. 1

Norte: 6.01m – Avenida Los Tulipanes

Sur: 24.67m – Propiedad particular

Este: Partiendo desde norte en 19.54m lote No. 1 manzana A, desde este punto gira en línea curva hacia el este en 5.83m; luego gira en línea curva hacia el oeste en 3.23m- calle M-1, luego continua hacia el oeste en 18,21m- calle M-2, desde el punto gira hacia el Sur en 7.93m.

Oeste: partiendo desde el norte en 32.50m- propiedad particular, desde este punto gira hacia el Sur en 10,04m- propiedad particular

Área Total: 728,63m²

AREA VERDE No. 2

Sur: 4.39m – Calle M-5

Este: 26.92m – Lotes 1 y 28 manzana C

Oeste: 26,92m- Calle M-3

Área: 62,90m²





G A D
Manta



AREA VERDE No. 3


Norte: 22.05m -Calle M-1
Sur: 22,02m- Calle M-2
Este: 2.94m- Calle M-1
Oeste: en línea curva 5.02m- calle
Área: 103,80m²


AREA VERDE No. 4

Norte: 14,61m - Avenida Los Tulipanes
Sur: partiendo desde el Oeste en 11.34m, desde este punto gira en línea curva hacia el Sur en 5.91m, desde este punto gira hacia el este en 3.35m
Este: 52.38m -Calle Los Rosales
Oeste: partiendo desde el Norte en 13.51m, desde este punto gira hacia el este en 5.09m; desde este punto gira hacia el Sur en 28.28m.
Área: 785.80m²

Para la validez del presente instrumento, este deberá ser protocolizado e inscrito en el Registro de la Propiedad de la Cantón Manta.

GOBIERNO AUTÓNOMO DESCENTRALIZADO MUNICIPAL DEL CANTÓN MANTA

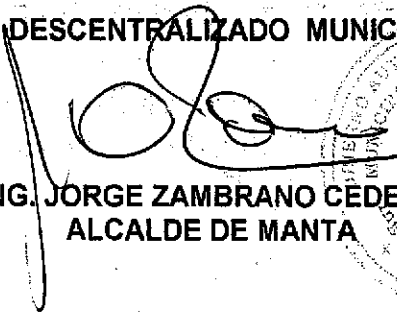
ING. JORGE ZAMBRANO CEDEÑO
ALCALDE DE MANTA

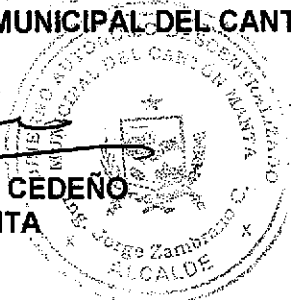


URBANIZACIÓN MAR PARAISO


Sr. Humberto Ruiz Barrera
Promotor-propietario de la
Compañía Fixuel S.A




Dr. Diego Chamorro Pepinosa

NOTARIO QUINTO DEL CANTÓN MANTA

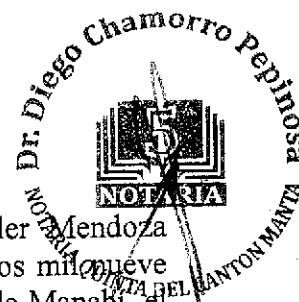

RAZÓN DE PROTOCOLIZACIÓN: A petición del Abg. Giler Mendoza Gabriel, portador de la matrícula profesional número trece guion dos mil noventa y siete (13-2009-187) del Foro de Abogados de Manabí, el día de hoy, en tres (03) fojas útiles, en el Registro de Escrituras Públicas de la Notaría Quinta del cantón Manta a mi cargo, protocolizo el Acta de Entrega y Recepción suscrita por el Ing. Jorge Zambrano Cedeño Alcalde de Manta, que antecede.- Manta, veintiuno (21) de Julio del dos mil quince.-

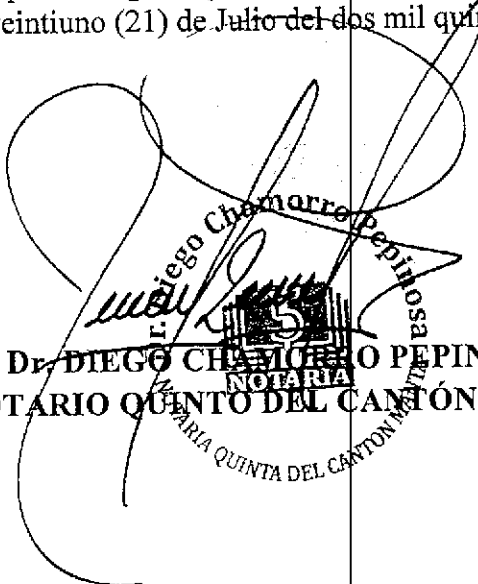
Dr. DIEGO CHAMORRO PEPINOSA
NOTARIO QUINTO DEL CANTÓN MANTA

Se protocolizó en el Registro de Escrituras Públicas de la Notaría Quinta del Cantón Manta, a mi cargo, en fe de ello, confiero primera copia CERTIFICADA DE LA PROTOCOLIZACION DEL ACTA DE ENTREGA Y RECEPCIÓN SUSCRITA POR EL ING. JORGE ZAMBRANO CEDEÑO ALCALDE DE MANTA Y MAS DOCUMENTOS ADJUNTOS DE LA ESCRITURA PUBLICA NUMERO (P02228), en tres (03) fojas útiles. Firmada y sellada en Manta, al veintiuno (21) de Julio del dos mil quince.-

Dr. Diego Chamorro Pepinosa
NOTARIO QUINTO DEL CANTÓN MANTA

NOTARIA QUINTA DEL CANTON MANTA