

010360310

Technical drawing of a rectangular object, possibly a box or container. The drawing is oriented vertically. Labels include "C. 100" at the top, "100" on the right side, "100" on the left side, and "100" at the bottom. There are also some handwritten notes and a small diagram of a person standing next to the object.

The image is a very low-contrast scan of a document. It appears to be a ledger or a form with multiple columns and rows. A large, faint rectangular area is visible in the center, possibly representing a table or a large text block. The text is illegible due to the poor quality of the scan.

FORMA DE OCUPACION DEL LOTE		OBSERVACIONES 5003 de la 6da 3250903 en patio privado 1252 30-10-15 solo otra floracion nulis	
SIN EDIFICACION ☒ 1 ☐ 2	☐	(30) NUMERO DE BLOQUES TERMINADOS	☐
CON EDIFICACION ☐ 1 ☒ 2	☐	(31) NUMERO DE BLOQUES EN CONSTRUCCION	☐
USO DEL AREA SIN EDIFICACION SIN USO ☐ 1 ☒ 2	☐	(32) TOTAL DE BLOQUES	☐
OTRO USO ☐ 1 ☐ 2	☐		
(27)	(28)	(29)	(33)

NOMBRES		CEDULA DE IDENTIDAD O R.I.C.
J. DÍAZ		
		131029851

[illegible]

DATOS DE LA CONSTRUCCION

[illegible]

Conclusions



ACTA PRIMERA



3250903

2015-36803-PUG122						
ACTO O CONTRATO:						
COMPRAVENTA						
O: 10 DE NOVIEMBRE DEL 2015. (15-19)						
OTORGADO POR						
Razón social	Tipo interviniente	Documento de identidad	No. Identificación	Nacionalidad	Calidad	Persona que lo representa
CONFRANKLIN	POR SUS PROPIOS DERECHOS	CÉDULA	1307021058	EQUATORIANA	VENDECOR(A)	
ISOLIEZ JARMEN	POR SUS PROPIOS DERECHOS	CÉDULA	13-0623588	EQUATORIANA	VENDECOR(A)	
A FAVOR DE						
Razón social	Tipo interviniente	Documento de identidad	No. Identificación	Nacionalidad	Calidad	Persona que representa
NO ROSAURA	POR SUS PROPIOS DERECHOS	CÉDULA	131029815	EQUATORIANA	COMPRADOR(A)	

Factura: 002-002-000000050

20151308001P06432


NOTARIO(A) SANTIAGO ENRIQUE FIERRO URRESTA

NOTARÍA PRIMERA DEL CANTON MANTA

EXTRACTO



Escritura N°:		20151308001P06432					
ACTO O CONTRATO:							
COMPRVENTA							
FECHA DE OTORGAMIENTO:		10 DE NOVIEMBRE DEL 2015. (15:16)					
OTORGANTES							
OTORGADO POR							
Persona	Nombres/Razón social	Tipo interviniente	Documento de identidad	No. Identificación	Nacionalidad	Calidad	Persona que lo representa
Natural	CABEZAS CARRERA FRANK A VENICIO	POR SUS PROPIOS DERECHOS	CÉDULA	1307021650	ECUATORIANA	VENDEDORA	
Natural	MORALES VELASQUEZ CELFATE DEL CARMEN	POR SUS PROPIOS DERECHOS	CÉDULA	1315623668	ECUATORIANA	VENDEDORA	
A FAVOR DE							
Persona	Nombres/Razón social	Tipo interviniente	Documento de identidad	No. Identificación	Nacionalidad	Calidad	Persona que representa
Natural	MURILLO CELENO ROSAURA MONSTRATE	POR SUS PROPIOS DERECHOS	CÉDULA	1310298151	ECUATORIANA	COMPRADOR (A)	
UBICACIÓN							
Provincia		Cantón		Parroquia			
MANABI		MANTA		MANTA			
DESCRIPCION DOCUMENTO:							
OBJETO/OBSERVACIONES:							
CUANTIA DEL ACTO O CONTRATO:		1420 00					

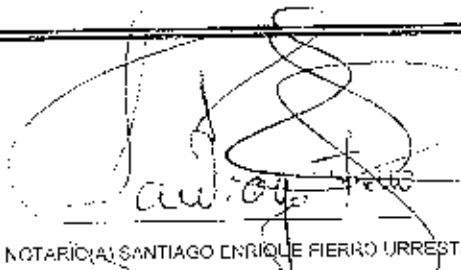
 NOTARIO(A) SANTIAGO ENRIQUE FIERRO URRESTA
 NOTARÍA PRIMERA DEL CANTON MANTA



COHEMPARECER

OTORGAN LOS CONYUGES

FRANKLIN VIRACIO CABEZAS ORRISON Y CELESTE DEL CARMEN

MORALES VELASQUEZ

A FAVOR DE

ESCUELA MONSERRATE MURILLO CORDERO

CUANTIA

USD 1.420,00

OL 1 copia

En la ciudad de San Pablo de Mantua, cabecera del cantón Mantua, Provincia de Manabí, República del Ecuador, hoy día diez de noviembre del dos mil quince, ante mí, DR. JUAN CARLOS GARCIA Abogado General, Abogado Público Privado del cantón Mantua, comparecieron y decidieron los señores conyugues FRANKLIN VIRACIO CABEZAS ORRISON y CELESTE DEL CARMEN MORALES VELASQUEZ, de estado civil casados entre sí, en calidad de VENDEDORES, a quienes de conocer hoy fe en virtud de haberme exhibido sus recuños de ciudadanía, cuyas copias fotostáticas agrego a esta escritura.- Los comparecientes son de nacionalidad ecuatoriana, mayores de edad y domiciliados en esta ciudad de Mantua; y, por otra parte, la señora MONSERRATE MURILLO CORDERO, de estado civil casada con el señor Eduar Iván Mera Arroyo en calidad de COMPRADORA, a quien de conocer hoy fe en virtud de

haberme exhibido su cédula de ciudadanía y certificado de votación, cuyas copias fotostáticas agrego a esta escritura. "La compareciente es de nacionalidad ecuatoriana, mayor de edad y domiciliada en Pichincha y de transito por esta ciudad. Advertidos que fueron los comparecientes por mí, el Notario de los efectos y resultados de esta escritura, así como examinados que fueron en forma aislada y separada, de que comparecen al otorgamiento de esta escritura pública de COMPRAVENTA, sin coacción, amenazas, temor reverencial, ni promesa o seducción, me pidieron que eleve a escritura pública el texto de la minuta, cuyo tenor literario es como sigue :

SEÑOR NOTARIO: En el Registro de Escrituras Publicas a su cargo, dígnese insertar una de la cual conste el contrato de compraventa contenido en las siguientes cláusulas: PRIMERA.-

COMPARECIENTES: Comparen los cónyuges señores FRANKLIN VINICIO CASEZAS OSREGON Y CELUSTE DEL CARMEN MORALES VELASQUEZ, por sus propios derechos, casados entre si, mayores de edad, que para efectos de este contrato se denominaran "Los Vendedores", y por otra parte la señora: ROSAURA MONSERRATE MURILLO CEDEÑO, casada, mayor de edad, que para efectos de este contrato se le denominara "La Compradora". SEGUNDA.- ANTECEDENTES: Los cónyuges FRANKLIN VINICIO CASEZAS OSREGON Y

propietarios de un lote de terreno en el
sitio Barato de la parroquia Urbana
cantón Nanta, circunscrito dentro de las
siguientes medidas y linderos. POR EL FRENTE:
Diecisiete metros setenta y cinco centímetros y
valla publica POR ATRÁS: Diecisiete metros
setenta y cinco centímetros y propiedad del señor
Sotol Cell Torres POR EL COSTADO DERECHO: Treinta
y un metros propiedad del señor Manuel V.
Barralera, y POR EL COSTADO IZQUIERDO: Treinta y
un metros y valla publica. Lote de terreno que
tiene una superficie total de QUINIENTOS
CINCUENTA Y CINCO CUADRADOS METROS DECIMETROS
CINCUENTA, adquirido por compraventa a los
cónyuges Cevallos Mendota Luis Adolfo y Santos
Calacorro Juana de Jesús, mediante Escritura
Pública celebrada el día cinco de diciembre del
dos mil once, ante el Notario Tercero de este
cantón e inscrita en el Registro de la Propiedad
el día tres de enero del año dos mil doce.
TERCERA. COMPRAVENTA: En virtud de los
anteriores supuestos, los cónyuges señores
FRANKLIN VILLALBA CARRERA OSCAROS Y CECILIA DEL
CORRAL MORALES VILLALBA, dan en venta real y
perpetua enajenación a favor de la señora ROSAURA
MONTECARMAL ALEXIS CARRERA, una parte del terreno
ubicado en el sitio Barato de la parroquia Tarqui



del cantón Manta, que desmembrado del terreno de mayor extensión tiene las siguientes medidas y linderos: POR EL FRENTE: Diez metros y calle publica; POR ATRÁS: Diez metros y propiedad del señor Manuel V. Barrezueta; POR EL COSTADO DERECHO: Diecisiete coma setenta y cinco metros y terreno que se reserva el señor Franklin Cabezas Obregón y esposa; y POR EL COSTADO IZQUIERDO: Diecisiete coma setenta y cinco metros y propiedad del señor Saúl Celi Farias. Lote de terreno que tiene una superficie total de: Ciento setenta y siete coma cincuenta metros cuadrados, (177,50m²) no obstante de determinarse la cabida y los linderos, esta compraventa se la hace como cuerpo cierto con todos sus usos, costumbres, servidumbres activas y pasivas. QUINTA.- PRECIO: El precio pactado por las partes contratantes por el solar vendido es de: Mil cuatrocientos dólares de los Estados Unidos De Norte América, cantidad que "Los Vendedores" declaran haberlos recibido en dinero en efectivo de manos de "La Compradora", concediéndoles este inmueble que consta en la cláusula de los antecedentes. SEXTA.- DECLARACIÓN: Los "Vendedores" en forma expresa declaran que sobre el inmueble objeto de este contrato de compraventa, no pesa gravamen de ninguna naturaleza, sin embargo de aquello se obligan al saneamiento por evicción de conformidad con la



Empresa Pública Municipal
Registro de la Propiedad de
Manta-EP



32586



Avenida 4 y Calle 11

Conforme a la solicitud Número: 95960, certifico hasta el día de hoy la Ficha Registral Número 32586:

INFORMACIÓN REGISTRAL

Fecha de Apertura: martes, 03 de enero de 2012
Parroquia: Tarqui
Tipo de Predio: Urbano
Cód. Catastral/Reident. Predial: XXXXXXXXXXXXXXXXXXXXXXXXXXXX

LINDEROS REGISTRALES:

LOTE DE TERRENO UBICADO EN EL SITIO MAZATO DE LA PARROQUIA TARQUI DEL CANTON MANTA CON UN AREA TOTAL DE 550.25M2, Lote de terreno que tiene las siguientes medidas y linderos. Por el Frente, diecisiete metros setenta y cinco centímetros y Calle Pública. Por Atrás, diecisiete metros setenta y cinco centímetros y propiedad del señor Saúl Celi Farías. Por el Costado Derecho, treinta y un metros y propiedad del señor Manuel V. Barcozuela. Por el Costado Izquierdo, treinta y un metros y Calle Pública. Lote de terreno que tiene una superficie total de: QUINIENTOS CINCUENTA METROS CUADRADOS VEINTICINCO DECIMETROS CUADRADOS. SOLVENCIA. EL PREDIO DESCRITO SE ENCUENTRA LIBRE DE GRAVAMEN.

RESUMEN DE MOVIMIENTOS REGISTRALES:

Libro	Acto	Número y fecha de inscripción	Folio Inicial
Compra Venta	Protocolización de Sentencia	501 27/03/1989	1.519
Compra Venta	Compraventa	13 03/01/2012	211

MOVIMIENTOS REGISTRALES:

REGISTRO DE COMPRA VENTA

1. Protocolización de Sentencia

Inscrito el: lunes, 27 de marzo de 1989

Tomo: 1 Folio Inicial: 1.519 - Folio Final: 1.520

Número de Inscripción: 501 Número de Repertorio: 678

Oficina donde se guarda el original: Notaría Primera

Nombre del Cantón: Montecristi

Fecha de Otorgamiento/Providencia: lunes, 27 de febrero de 1989

Escritura/Juicio/Resolución: Juzgado Sexto de lo Civil de Manabí

Fecha de Resolución: jueves, 18 de agosto de 1988

a.- Observaciones:

Sentencia dictada en el Juzgado Sexto de lo Civil de Manabí el 18 de Agosto de 1988. El bien inmueble ubicado en el Sitio El Mazato de la Parroquia Tarqui, Cantón Manta.

b.- Apellidos, Nombres y Domicilio de las Partes:

Calidad

Cédula o R.I.A.

Nombre y/o Razón Social

Certificación impresa por: Lant

Ficha Registral: 32586



Estado Civil: Doncello
Empresa Pública Municipal
Registro de la Propiedad de
Manta-EP de

14 OCT 2015

Adjudicatario 13-00662424 Cevallos Mendoza Luis Adolfo
Autoridad Competente 80-0000000000066 Juzgado Sexto de Lo Civil de Manabí

Casado(*) Manta



2 / 2 Compraventa

Inscrito el: martes, 03 de enero de 2012

Tomo: 1 Folio Inicial: 211 - Folio Final: 1.225

Número de Inscripción: 13 Número de Repertorio: 21

Oficina donde se guarda el original: Notaría Tercera

Nombre del Cantón: Manta

Fecha de Otorgamiento/Providencia: lunes, 05 de diciembre de 2011

Escritura/Juicio/Resolución:

Fecha de Resolución:

a.- Observaciones:

COMPRAVENTA DE UN TERRENO UBICADO EN EL SITIO MAZATO DE LA PARROQUIA TARQUI DEL
CANTON MANTA. CUANTIA \$ 4.101,65.

b.- Apellidos, Nombres y Domicilio de las Partes:

Calidad	Cédula o R.U.C.	Nombre y/o Razón Social	Estado Civil	Domicilio
Comprador	13-07921658	Cabezas Obregon Franklin Vinicio	Casado	Manta
Comprador	13-10623598	Morales Velasquez Celeste Del Carmen	Casado	Manta
Vendedor	13-00662424	Cevallos Mendoza Luis Adolfo	Casado	Manta
Vendedor	80-00000000000378	Salto Calderero Juana de Jesus	Casado	Manta

c.- Esta Inscripción se refiere a la(s) que consta(n) en:

Libro	No. Inscripción	Fec. Inscripción	Folio Inicial	Folio final
Compra Venta	501	27-mar-1989	1519	1520

TOTAL DE MOVIMIENTOS CERTIFICADOS:

Libro	Número de Inscripciones	Libro	Número de Inscripciones
Compra Venta	2		

Los movimientos Registrales que constan en esta Ficha son los únicos que se refieren al predio que se certifica.

Cualquier enmendadura, alteración o modificación al texto de este certificado lo invalida.

Emitido a las: 10:03:01 del miércoles, 14 de octubre de 2015

A petición de: Franklin Cabezas

Elaborado por: Laura Carmen Tigua Pincay
130635712-8



Validez del Certificado 30 días; Excepto que se diere un traspaso de dominio o se emitiera un gravamen.

El interesado debe comunicar cualquier error en este Documento al Registrador de la Propiedad.



Ab. César Manuel Palma Salazar (E)
Firma del Registrador



GOBIERNO AUTÓNOMO DESCENTRALIZADO MUNICIPAL
DEL CANTÓN MANA




DIRECCIÓN DE AVALUOS, CATASTRO
Y REGISTROS



No. Certificación: 127778

Nº 127778

CERTIFICADO DE AVALÚO

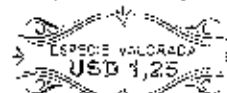

No. Electrónico: 36158

Fecha: 5 de noviembre de
2013

El suscrito Director de Avalúos, Catastros y Registros Certifica: Que revisando el Catastro de Predios en vigencia, en el archivo existente se constató que:

El Predio de la Clave: 3-25-09-05-000

Ubicado en: SITIO MAZATO CALLE PÚBLICA

Área total del predio según escritura:

Área Total de Predio: 177,59 M2

Pertenece a:

Documento Identidad

Propietario

1367921618

CABEZAS OBREGON FRANKLIN Y SRA.

CUYO AVALÚO VIGENTE EN DÓLARES ES DE:

TERRENO:	1420,00
CONSTRUCCIÓN:	0,00
	1420,00

Soa: UN MIL CUATROCIENTOS VEINTE DOLARES

"Este documento no constituye reconocimiento, fraccionamiento u otorgamiento de la titularidad del predio; solo expresa el valor de suelo actual de acuerdo a la Ordenanza de Aprobación del Plano del Valor del Suelo, sancionada el 27 de diciembre del año 2013, conforme a lo establecido en la Ley, que rige para el Bienio 2014 - 2015."

Ab. David Cedeno Rupert

Director de Avalúos, Catastros y Registros

NOTA: EL PRESENTE DOCUMENTO SE EMITE DE ACUERDO A LA AUTORIZACIÓN QUE OTORGA LA DIRECCIÓN DE PLANEAMIENTO URBANO, POR LO CUAL SALVAMOS CUALQUIER ERROR U OMISIÓN, EXIMIENDO DE RESPONSABILIDAD AL CERTIFICANTE, SI SE COMPROBARE QUE SE HAN PRESENTADO DATOS FALSOS O REPRESENTACIONES GRÁFICAS ERRÓNEAS; SE DESMEMBRÓ DE LA CC.3250903000.

Impreso por: MARIS REVES 03/11/2013 9:20:23

BANCO NACIONAL DE FOMENTO
09/11/2015 10:32:41 a.m. OK
CONVENIO: 2950 GOBIERNO PROVINCIAL DE MANABI
CONCEPTO: 06 RECAUDACION VARIOS
Cta CONVENIO: 3-00117167-4 (3)-CTA CORRIENTE
REFERENCIA: 485866641
Concepto de Pago: 110286 DE ALCALALAS
OFICINA: 76 - MANA DP: rrsalazar
INSTITUCION DEPOSITANTE: notaria I
FORMA DE RECIBO: Efectivo
Efectivo: 0.34
Comision Efectiva: 0.54
IVA 12% 0.06
TOTAL: 0.74
SUJETO A VERIFICACION

BANCO NACIONAL DE FOMENTO
SUCURSAL MANA
2837
Rodolfo Salazar Sanchez
RECAUDADOR - PAGADOR



GOBIERNO AUTÓNOMO DESCENTRALIZADO MUNICIPAL
DEL CANTÓN MANTA



Nº 104606

LA TESORERÍA DEL GOBIERNO AUTÓNOMO DESCENTRALIZADO
MUNICIPAL DEL CANTÓN MANTA

A petición verbal de parte interesada, CERTIFICA: Que revisado el archivo de la Tesorería Municipal que corre a mi cargo, no se ha encontrado ningún Título de Crédito pendiente de pago por concepto de Impuestos, Tasas y Tributos Municipales a cargo de


CABEZAS ORREGON FRANKLIN Y SRA.

Por consiguiente se establece que no es deudor de esta Municipalidad.

Manta, a de Noviembre de 20 2015

VALIDO PARA LA CLAVE
3250905000 SITIO MAZATO CALLE PUBLICA

Manta, seis de noviembre del dos mil quince

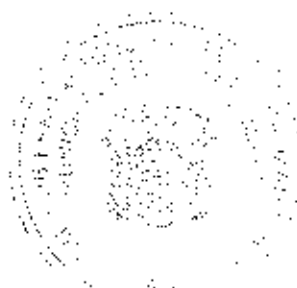

GOBIERNO AUTONOMO DESCENTRALIZADO MUNICIPAL
DEL CANTON MANTA



Nº 075531

LA DIRECCION FINANCIERA DEL GOBIERNO AUTONOMO DESCENTRALIZADO
MUNICIPAL DEL CANTON MANTA

A petición verbal de parte interesada, CERTIFICA: Que revisado el Catastro de Predios URBANA
en vigencia, se encuentra registrada una propiedad que consiste en . . . SOLAR . . .
CABEZAS OBREGON FRANKLIN Y SRA
pertenece a . . .
ubicada . . . AVALUO COMERCIAL PRESENTE . . .
cuyo . . . \$1420.00 UN MIL CUATROCIENTOS VEINTE DOLARES CON 00/100 CTVS . . . asciende a la cantidad
de . . . CERTIFICADO OTORGADO PARA TRÁMITE DE COMPRAVENTA . . .

06 NOVIEMBRE 2015

I.E

Manta, . . . de . . . del 20 . . .



Director Financiero Municipal



GOBIERNO AUTÓNOMO DESCENTRALIZADO MUNICIPAL
DEL CANTÓN MANA




DIRECCIÓN DE PLANEAMIENTO URBANO

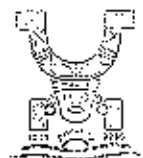

Nº 051149

AUTORIZACIÓN

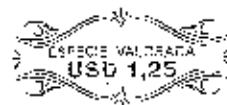

Nº. 469 - 2380

La Dirección de Planeamiento Urbano autoriza a la señora **ROSAURA MONSERRATE MURILLO CEDENO** para que celebre escritura de **COMPRAVENTA** de terreno propiedad de los cónyuges Franklin Vinicio Cabezas Obregón y Celeste Del Carmen Morales Velásquez, ubicado en el Sitio Mazato de la Parroquia Tarquí del cantón Manta, con las siguientes medidas y linderos:

Por el Frente: 10.00m – Calle pública

Por Atrás: 10,00m – Propiedad del señor Manuel V. Barrezuela

Por el Costado Derecho: 17,75m – Terreno que se reserva el señor Franklin Cabezas Obregón y Esposa.

Por el Costado Izquierdo: 17,75m – Propiedad del señor Saúl Celi Farías

Área total: 177,50m².



Manta, octubre 22 de 2015

Arq. Jonathan Orozco Cobeña

DIRECTOR DE PLANIFICACION Y ORDENAMIENTO TERRITORIAL
F.H.B.

El presente documento se emite en cumplimiento de la autorización requerida para el trámite y e inscripción en el libro que indica de buena fe el solicitante, por lo que el solicitante es responsable de la veracidad de los datos presentados, si se comprueba que se han presentado datos falsos o representados por grafías erróneas en las diligencias correspondientes.

NORTE

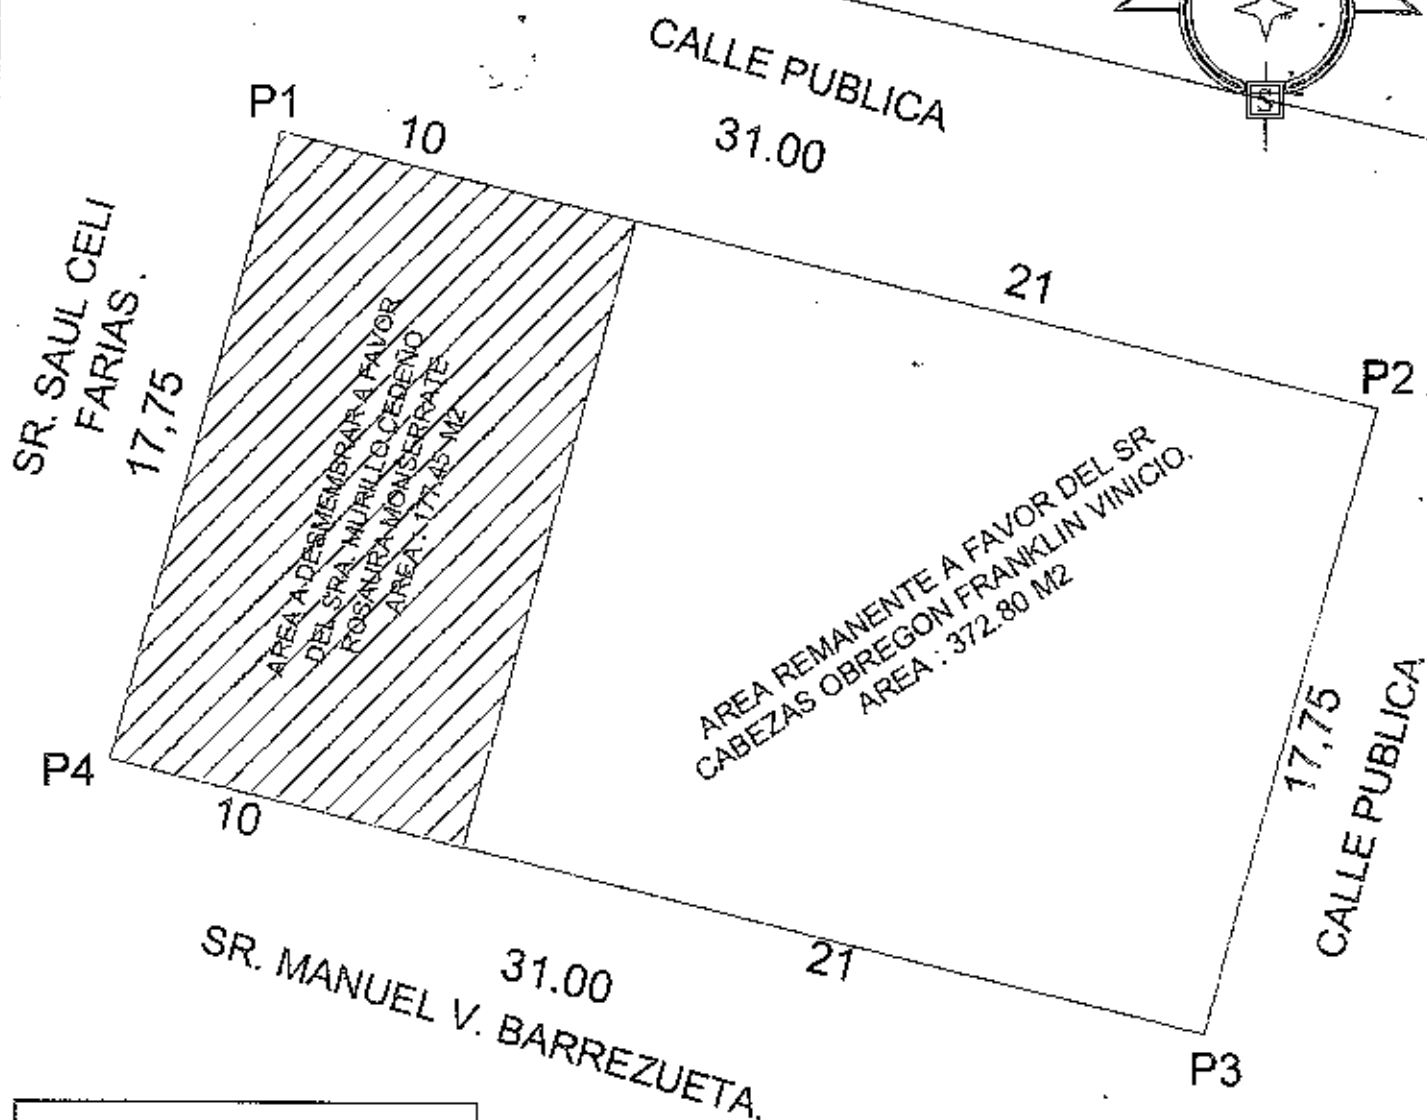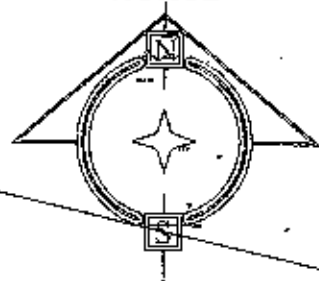

DETALLE

AREA SEGUN ESCRITURA A FAVOR DEL SR. CABEZAS OBREGON FRANKLIN VINICIO	550.25 M2
AREA A DESMEMBRAR A FAVOR DEL SRA. MURILLO CEDENO ROSAURA MONSERRATE	177.45 M2
AREA REMANENTE A FAVOR DEL SR. CABEZAS OBREGON FRANKLIN VINICIO	372.80 M2

CUADRO DE COORDENADAS

VERTICE	X (m)	Y (m)
1	530888.85	9891356.86
2	530918.96	9891349.47
3	530914.32	9891332.34
4	530884.21	9891339.72



UBICACION: LOTE DE TERRENO EN EL SITIO MAZATO DE LA PARROQUIA TAPACHO DEL CANTON MANTA

CABEZAS OBREGON FRANKLIN VINICIO Y SRA.

PROPIEDAD	RESP. TECNICA	ESCALA 1: 50	FECHA OCTUBRE / 2015
CONTENIDO	LEVANTAMIENTO PLANIMETRICO DE DELINEACION DE TERRENO	DIBUJO ABB	FORMATO A4
		APROB. MUNICIPAL	CALIFICACION 1/1

Datum : WGS 84
Zona : 17 Sur
Especificaciones técnicas:
Formato de posicion: UTM



Gobierno Autónomo Descentralizado
Municipal del Cantón Manta
Dirección de Planificación y Ordenamiento Territorial



No. 469 - 2380

APROBACIÓN DE SUBDIVISIÓN

(Para efectos de celebración de escritura, este documento solo tendrá validez si está acompañado de la autorización para escrituras emitida por esta Dirección)

Esta Dirección aprueba la subdivisión de terreno propiedad de los cónyuges **FRANKLIN VINICIO CABEZAS OBREGÓN y CELESTE DEL CARMEN MORALES VELÁSQUEZ**, ubicado en el Sitio Mazato de la Parroquia Tarqui del cantón Manta, Clave Catastral No. 3-25-09-03-000, el mismo, de acuerdo a escritura describe una superficie total de 550,25m².

MEDIDAS y LINDEROS SEGUN ESCRITURA: 550,25m² (Escritura de Compraventa inscrita el 03 de enero de 2012 y autorizada por la Notaría Tercera del cantón Manta el 05 de diciembre de 2011).

Por el Frente: 17,75m - Calle pública

Por Atrás: 17,75m - Propiedad del señor Saúl Celi Farías

Por el Costado Derecho: 31,00m - Propiedad del señor Manuel V. Barrezuela

Por el Costado Izquierdo: 31,00m - Calle pública

Área total: 550,25m².

AREAS VENDIDAS CON ANTERIORIDAD E INSCRITAS EN EL REGISTRADOR DE LA PROPIEDAD: Ninguna.

AREA A DESMEMBRAR A FAVOR DE LA SEÑORA ROSAURA MONSERRATE MURILLO CEDEÑO: 177,50m².

Por el Frente: 10,00m - Calle pública

Por Atrás: 10,00m - Propiedad del señor Manuel V. Barrezuela

Por el Costado Derecho: 17,75m - Terreno que se reserva el señor Franklin Cabezas Obregón y Esposa.

Por el Costado Izquierdo: 17,75m - Propiedad del señor Saúl Celi Farías

Área total: 177,50m².

AREA TOTAL SOBRANTE PROPIEDAD DE LOS CONYUGES FRANKLIN VINICIO CABEZAS OBREGÓN y CELESTE DEL CARMEN MORALES VELÁSQUEZ: 372,75m².

Por el Frente: 17,75m - Calle pública

Por Atrás: 17,75m - Propiedad de la señora Rosaura Monserrate Murillo Cedeño

Por el Costado Derecho: 31,00m - Propiedad del señor Manuel V. Barrezuela

Por el Costado Izquierdo: 31,00m - Calle pública

Área total: 372,75m².

NOTA.

- No existe afectación al Plan Regulador
- De acuerdo a Memorando No. 1156-DACRM-DCR-15 de octubre 21 de 2015, la Dirección de Avalúos y Catastro y Registro textualmente informa "... no existe ningún inconveniente hasta la presente fecha para realizar el trámite solicitado por el propietario en su dependencia".

Manta, octubre 22 de 2015

Arq. Jonathan Orozco Cabeña

DIRECTOR DE PLANIFICACION Y ORDENAMIENTO TERRITORIAL

F.H.B.

El presente documento se emite de conformidad a lo requerido para el trámite y a disposición en el lugar que indica de buena fe el solicitante por lo cual asumimos error u omisión, exonerando de responsabilidad al certificante, si se comprobare que se han presentado datos falsos o representaciones gráficas erróneas, en las situaciones correspondientes.

REPÚBLICA DEL ECUADOR
DIRECCIÓN GENERAL DE REGISTRO CIVIL
IDENTIFICACIÓN Y EDUCACIÓN

130792165-8

CÉDULA DE
CIUDADANÍA
APELLIDOS Y NOMBRES
CABEZAS OBREGON
FRANKLIN VINICIO
LUGAR DE NACIMIENTO
MANABI
PICHINCHA
PICHINCHA KATINDI
FECHA DE NACIMIENTO 1975-11-08
NACIONALIDAD ECUATORIANA
SEXO M
ESTADO CIVIL CASADO
CELESTE DEL CARMEN
MORALES VELASQUEZ

INSTRUCCIÓN
BACHILLERATO
PROFESIÓN / OCUPACIÓN
ESTUDIANTE
APELLIDOS Y NOMBRES DEL PADRE
CABEZAS PALACIOS JUAN NEPTALI
APELLIDOS Y NOMBRES DE LA MADRE
OBREGON MARIA BARTOLA
LUGAR Y FECHA DE EXPEDICIÓN
MANTA
2015-10-08
FECHA DE EXPIRACIÓN
2025-10-08

EZ33913222

REPÚBLICA DEL ECUADOR
CONSEJO NACIONAL ELECTORAL

CERTIFICADO DE VOTACIÓN
ELECCIONES SECCIONALES 21-FEB-2014

015

1307921658

015 - 0130
NÚMERO DE CURP FICADO
CÉDULA
CABEZAS OBREGON FRANKLIN VINICIO

MANABI
PROVINCIA
MANTA
CANTÓN

CIRCUNSCRIPCIÓN
TARQUI
1
ZONA

Santiago Fierro Urresta
PRESIDENTE DE LA JUNTA



NOTARIA PRIMERA DEL CANTÓN MANTA
Es fiel fotocopia del documento original que me
fue presentado y devuelto al interesado en
hojas útiles.
Manta, a 11/11/2015
Santiago Fierro Urresta
Ab. Santiago Fierro Urresta
NOTARIO PRIMERO DEL CANTÓN MANTA

REPÚBLICA DEL ECUADOR
DIRECCIÓN GENERAL DE REGISTRO CIVIL
IDENTIFICACIÓN Y CÉDULA

CÉDULA DE CIUDADANÍA
Nº 131062359-8

APELLIDOS Y NOMBRES
MORALES VELASQUEZ
CELESTE DEL CARMEN

LUGAR DE NACIMIENTO
MANABI
BOQUIVAR
CALCETA

FECHA DE NACIMIENTO 1981-09-18
NACIONALIDAD ECUATORIANA
SEXO F
ESTADO CIVIL CASADA
FRANKLIN VINCIO
CABEZAS OBREGÓN




INSTRUCCIÓN
BACHILLERATO

PROFESIÓN / OCUPACIÓN
ESTUDIANTE

V4333V4242

APELLIDOS Y NOMBRES DEL PADRE
MORALES MORALES LUPERCIO GREGORIO

APELLIDOS Y NOMBRES DE LA MADRE
VELASQUEZ RENGIFO MARIA TERESA ROSA

LUGAR Y FECHA DE EMISIÓN
MANTA
2014-02-09

FECHA DE EXPIRACIÓN
2024-02-09

SECTOR GENERAL





REPÚBLICA DEL ECUADOR
CONSEJO NACIONAL ELECTORAL

CERTIFICADO DE VOTACIÓN
ELECCIONES SECCIONALES 23-FEB-2014

068

068 - 0078 **1310623598**

NÚMERO DE CERTIFICADO **CÉDULA**
MORALES VELASQUEZ CELESTE DEL CARMEN

MANABI
PROVINCIA
MANTA
CANTÓN

CRONOSCRIPCIÓN 1
MANTA
PARROQUIA 1
ZONA

[Signature]
1) PRESIDENTE DE LA JUNTA



NOTARIA PRIMERA DEL CANTÓN MANTA
Es fiel fotocopia del documento original que me fue presentado y devuelto al interesado en 02 fojas útiles.

Manta, a 10/11/2015

[Signature]
Ab. Santiago Fierro Urresta
NOTARIO PRIMERO DEL CANTÓN MANTA





REPÚBLICA DEL ECUADOR
DIRECCIÓN GENERAL DE REGISTRO CIVIL
IDENTIFICACIÓN Y CEDULACIÓN

131029815-1



CEDULA DE
CIUDADANIA
APELLIDOS Y NOMBRES
MURILLO CEDENO
ROSAURA MONSERRATE
LUGAR DE NACIMIENTO
MANABI
PICHINCHA
PICHINCHA JEREMUD
FECHA DE NACIMIENTO 1982-07-10
NACIONALIDAD ECUATORIANA
SEXO F
ESTADO CIVIL CASADA
EUDER IVAN
MERA ARROYO



INSTRUCCION
BASICA

PROFESION / OCUPACION
QUEHACER DOMESTICO
SEÑORA DEL CARI

E232472244

APELLIDOS Y NOMBRES DEL PADRE
MURILLO ZAMORA MAXIMO GRIDULFO

APELLIDOS Y NOMBRES DE LA MADRE
CEDENO SANCHEZ PASTORA DEL ROSARIO

LUGAR Y FECHA DE EMISIÓN
MANTA
2014-04-21

FECHA DE EXPIRACIÓN
2024-04-21

[Signature]

Rosauro Murillo



000500157



REPÚBLICA DEL ECUADOR
CONSEJO NACIONAL ELECTORAL

018

018-0277

NÚMERO DE CERTIFICADO
MURILLO CEDENO ROSAURA
MONSERRATE

1310298151

MANABI
PROVINCIA
PICHINCHA
CANTON

DIRECCIÓN
PICHINCHA JEREMUD
PARROQUIA
ZONA

[Signature]
PRESIDENTE DE LA JUNTA



NOTARIA PRIMERA DEL CANTÓN MANTA
Es fiel fotocopia del documento original que me
fue presentado y devuelto al interesado en :
fojas útiles.

Manta, a ... 2018

[Signature]
Ab. Santiago Fierro Urresta
NOTARIO PRIMERO DEL CANTÓN MANTA



OBSERVACIÓN			CÓDIGO CATASTRAL	AREA	AVALUO	CONTROL
Una hectárea de terreno con planta de solar ubicada en mancha de urbanización TAPOL			005-05-00-000	177.00	1420.00	
VENDEDOR			UTILIDADES			
C.C.T.R.U.C.	NOMBRE O RAZÓN SOCIAL	DIRECCIÓN	CONCEPTO		VALOR	
136721908	CASERAS DESPECION FRANKLIN Y CIA	BOCA VAZATO CALLE TUEJICA	GASTOS ADMINISTRATIVOS		1.00	
ADQUIRIENTE			Impuesto Principal Compra-Venta		0.00	
C.C.T.R.U.C.	NOMBRE O RAZÓN SOCIAL	DIRECCIÓN	TOTAL A PAGAR		VALOR PAGADO	
1310288101	MURILLO GORDON ROSALBA MONTEBATE	NA	TOTAL A PAGAR		1.00	
			VALOR PAGADO		0.00	
			SALDO		1.00	

EMISIÓN: 11/6/2015 4:45 XAVIER ALCIVAR MACIAS
SALDO SUJETO A VARIACION POR REGULACIONES DE LEY

[Handwritten signature]



OBSERVACIÓN			CÓDIGO CATASTRAL	AREA	AVALUO	CONTROL	TÍTULO Nº
Una hectárea de terreno con planta de solar ubicada en mancha de urbanización TAPOL			005-05-00-000	177.00	1420.00	00200	423403
VENDEDOR			ALCABALAS Y ADICIONALES				
C.C.T.R.U.C.	NOMBRE O RAZÓN SOCIAL	DIRECCIÓN	CONCEPTO		VALOR		
136721908	CASERAS DESPECION FRANKLIN Y CIA	BOCA VAZATO CALLE TUEJICA	Impuesto Principal		14.00		
ADQUIRIENTE			Impuesto Principal		14.00		
C.C.T.R.U.C.	NOMBRE O RAZÓN SOCIAL	DIRECCIÓN	TOTAL A PAGAR		VALOR PAGADO		
1310288101	MURILLO GORDON ROSALBA MONTEBATE	NA	TOTAL A PAGAR		14.00		
			VALOR PAGADO		0.00		
			SALDO		14.00		

EMISIÓN: 11/6/2015 4:46 XAVIER ALCIVAR MACIAS
SALDO SUJETO A VARIACION POR REGULACIONES DE LEY

[Handwritten signature]





CUERPO DE BOMBEROS DE MANTA

Emergencias Teléfono:

RUC: 1360020070001

Dirección: Avenida 11

entre Calles 11 y 12

Teléfono: 2621777 - 2611747

COMPROBANTE DE PAGO

000079353

CERTIFICADO DE SOLVENCIA

DATOS DEL CONTRIBUYENTE

CIRUC: :
NOMBRES : CADEZAS OBERGON FRANKLIN Y SRA.
RAZÓN SOCIAL: SITIO MAZATO INMD. URBIRRIOS
DIRECCIÓN :

DATOS DEL PREDIO

CLAVE CATASTRAL:
AVALUO PROPIEDAD:
DIRECCIÓN PREDIO:

REGISTRO DE PAGO

Nº PAGO: SANCHEZ ALVARADO PAMELA
CAJA: 09/11/2015 09:42:33
FECHA DE PAGO:



ÁREA DE SELLO

VALOR	DESCRIPCIÓN	VALOR
3.00		

TOTAL A PAGAR

3.00

CERTIFICADO DE SOLVENCIA

ESTE COMPROBANTE NO TIENE VALOR SIN EL REGISTRO DE PAGO

ORIGINAL CLIENTE

LAS SÉPTIMA. AUTORIZACION LAS
 ENCARGADA A LA COMPRADORA PARA QUE
 CONTRATO DE COMPROMISO SEA INSCRITO EN EL
 REGISTRO DE LA PROPIEDAD CORRESPONDIENTE. UNO
 SEÑOR NOTARIO SE SERVIRÁ AÑADIR LAS DEMÁS
 CLÁUSULAS DE ESTILO PARA LA PERFECTA VALIDAD DE
 ESTE INSTRUMENTO PÚBLICO. LA DE ESTILO. Minuta
 (firmado) Miguel Victor Torres Chica con
 matrícula número No 1 247 del COLEGIO DE
 ABOGADOS DE PANAMA. hasta aquí la minuta que
 los comparecientes la ratifican y complementan
 con sus documentos habilitantes queda constituida
 en Escritura Pública conforme a Derecho. Y leída
 apremiamente por este Escribano en alta y
 clara voz y a oír la aprueban y firman con todo
 se cumplieron los preceptos legales. se procedió
 en unida de vista con el señor Notario. POR
 EL...



S. ...
 VENDEDOR

C.C. 8129792198-4

VENDEDOR

S. ...
 VENDEDOR

C.C. 8131062437-4

VENDEDOR



Roberto Herrero
ROSAURA MONSERRATE MURILLO CERDEÑO

C.I. #131026515-1

Compradora



EL 02 DE MARZO DE 2017


Ab. Santiago Fierro Urresta
NOTARIO PRIMERO DEL CANTÓN MANTA

SE OTORGO ANTE MI Y EN FE DE ELLO CONFIERO ESTE PRIMER
TESTIMONIO QUE SELLO Y FIRMO EN LA MISMA FECHA DE SU
OTORGAMIENTO.



Ab. Santiago Fierro Urresta
NOTARIO PRIMERO DEL CANTÓN MANTA



The lower lower



— 415 —

23	10-15	38	† QUIEN RECEPTA DICHOS	27	10-15	8:15
----	-------	----	------------------------	----	-------	------

5550903

Chlorine Chloride

[illegible][illegible]

FECHA:

the first of the

FIRMA DEL TÉCNICO

6. $\frac{1}{2} \times \frac{1}{2} = \frac{1}{4}$



Empresa Pública Municipal
Registro de la Propiedad de
Manta-EP



32586



Avenida 4 y Calle 11

Conforme a la solicitud Número: 95960, certifico hasta el día de hoy la Ficha Registral Número 32586:

INFORMACIÓN REGISTRAL

Fecha de Apertura: martes, 03 de enero de 2012
Parroquia: Tarqui
Tipo de Precio: Urbano
Cód Catastro/Reg Ident. Predial: XXXXXXXXXXXXXXXXXXXXXXXXXX

LINDEROS REGISTRALES:

LOTE DE TERRENO UBICADO EN EL SITIO MAZATO DE LA PARROQUIA TARQUI DEL CANTON MANTA CON UN AREA TOTAL DE 550.25M2, Lote de terreno que tiene las siguientes medidas y linderos. Por el Frente, diecisiete metros setenta y cinco centímetros y Calle Pública. Por Atrás, diecisiete metros setenta y cinco centímetros y propiedad del señor Saúl Celi Farias. Por el Costado Derecho, treinta y un metros y propiedad del señor Manuel V. Barzueza. Por el Costado Izquierdo, treinta y un metros y Calle Pública. Lote de terreno que tiene una superficie total de: QUINIENTOS CINCUENTA METROS CUADRADOS VEINTICINCO DECIMETROS CUADRADOS. SOLVENCIA. EL PREDIO DESCRITO SE ENCUENTRA LIBRE DE GRAVAMEN.

RESUMEN DE MOVIMIENTOS REGISTRALES:

Libro	Acto	Número y fecha de inscripción	Folio Inicial
Compra Venta	Protocolización de Sentencia	501 27/03/1989	1.519
Compra Venta	Compraventa	13 03/01/2012	211

MOVIMIENTOS REGISTRALES:

REGISTRO DE COMPRA VENTA

1. Protocolización de Sentencia

Inscrito el: lunes, 27 de marzo de 1989

Tomo: 1 Folio Inicial: 1.519 - Folio Final: 1.520

Número de Inscripción: 501 Número de Repertorio: 678

Oficina donde se guarda el original: Notaría Primera

Nombre del Cantón: Montecristi

Fecha de Otorgamiento/Providencia: lunes, 27 de febrero de 1989

Escritura/Juicio/Resolución: Juzgado Sexto de lo Civil de Manabí

Fecha de Resolución: jueves, 18 de agosto de 1988

n.- Observaciones:

Sentencia dictada en el Juzgado Sexto de lo Civil de Manabí el 18 de Agosto de 1988. El bien inmueble ubicado en el Sitio El Mazato de la Parroquia Tarqui, Cantón Manta.

n.- Apellidos, Nombres y Domicilio de las Partes:

Cafidad Cédula o R.U.C. Nombre y/o Razón Social

Certificación impresa por: Lou

Ficha Registral: 32586

Estado Civil: Domicilio: Empresa Pública Municipal Registro de la Propiedad de Manta-EP

República de 2

14 Oct 2012

Adjudicatario
Autoridad Competente

13-00662424 Cevallos Mendoza Luis Adolfo
80-0000000000166 Juzgado Sexto de Lo Civil de Manabí

Casado(*) Manta
Manta

2 / 2 Compraventa

Inscrito el: martes, 03 de enero de 2012

Tomo: 1 Folio Inicial: 211 - Folio Final: 1.225

Número de Inscripción: 13 Número de Repertorio:

Oficina donde se guarda el original: Notaría Tercera

Nombre del Cantón: Manta

Fecha de Otorgamiento/Providencia: lunes, 05 de diciembre de 2011

Escriutura/Juicio/Resolución:

Fecha de Resolución:

a.- Observaciones:

COMPRAVENTA DE UN TERRENO UBICADO EN EL SITIO MAZATO DE LA PARROQUIA TARQUI DEL
CANTON MANTA. CUANTIA \$ 4.101.65

b.- Apellidos, Nombres y Domicilio de las Partes:

Calidad	Cédula o R.U.C.	Nombre y/o Razón Social	Estado Civil	Domicilio
Comprador	13-07921658	Cabezas Obregon Franklin Vinicio	Casado	Manta
Comprador	13-10623598	Morales Velasquez Celeste Del Carmen	Casado	Manta
Vendedor	13-00662424	Cevallos Mendoza Luis Adolfo	Casado	Manta
Vendedor	80-0000000000378	Saltos Calderero Juana de Jesus	Casado	Manta

c.- Esta inscripción se refiere a la(s) que consta(n) en:

Libro:	No. Inscripción:	Fee. Inscripción:	Folio Inicial:	Folio final:
Compra Venta	501	27-mar-1989	1519	1520

TOTAL DE MOVIMIENTOS CERTIFICADOS:

Libro	Número de Inscripciones	Libro	Número de Inscripciones
Compra Venta	2		

Los movimientos Registrales que constan en esta Ficha son los únicos que se refieren al predio que se certifica.

Cualquier enmendadura, alteración o modificación al texto de este certificado lo invalida.

Emitido a las: 10:03:01 del miércoles, 14 de octubre de 2015


A petición de: Francisco Cárdenas

Elaborado por: Laura Carmen Tigüa Pineay
130635712-8



Validez del Certificado 30 días; Excepto
que se diere un traspaso de dominio o se
emitiera un gravamen.

El interesado debe comunicar cualquier error
en este Documento al Registrador de la
Propiedad.

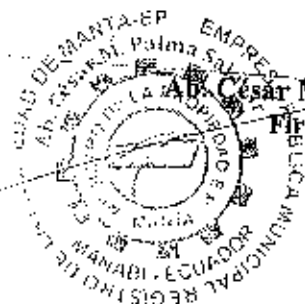

Ab. César Manuel Palma Salazar (E)
Firma del Registrador





**GOBIERNO AUTÓNOMO DESCENTRALIZADO
MUNICIPAL DEL CANTÓN MANTA
DIRECCIÓN DE PLANIFICACIÓN Y ORDENAMIENTO TERRITORIAL**

APROBACIÓN DE SUBDIVISIÓN

No. 469 - 2380

Para efectos de celebración de escrituras, este documento solo tendrá validez si está acompañado de la autorización para escrituras emitida por esta Dirección.

Esta Dirección aprueba la subdivisión de terreno propiedad de los cónyuges **FRANKLIN VINICIO CABEZAS OBREGÓN y CELESTE DEL CARMEN MORALES VELÁSQUEZ**, ubicado en el Sitio Mazato de la Parroquia Tarquí del cantón Manta, Clave Catastral No. 3-25-09-03-000, el mismo, de acuerdo a escritura describe una superficie total de 550,25m².

MEDIDAS y LINDEROS SEGUN ESCRITURA: 550,25m² (Escritura de Compraventa inscrita el 03 de enero de 2012 y autorizada por la Notaría Tercera del cantón Manta el 05 de diciembre de 2011).

Por el Frente: 17,75m – Calle pública

Por Atrás: 17,75m – Propiedad del señor Saúl Celi Farías

Por el Costado Derecho: 31,00m – Propiedad del señor Manuel V. Barrezuela

Por el Costado Izquierdo: 31,00m – Calle pública

Área total: 550,25m².

ÁREAS VENDIDAS CON ANTERIORIDAD E INSCRITAS EN EL REGISTRADOR DE LA PROPIEDAD: Ninguna.

ÁREA A DESMEMBRAR A FAVOR DE LA SEÑORA ROSAURA MONSERRATE MURILLO CEDEÑO: 177,50m².

Por el Frente: 10,00m – Calle pública

Por Atrás: 10,00m – Propiedad del señor Manuel V. Barrezuela

Por el Costado Derecho: 17,75m – Terreno que se reserva el señor Franklin Cabezas Obregón y Esposa.

Por el Costado Izquierdo: 17,75m – Propiedad del señor Saúl Celi Farías

Área total: 177,50m².

ÁREA TOTAL SOBRANTE PROPIEDAD DE LOS CÓNYUGES FRANKLIN VINICIO CABEZAS OBREGÓN y CELESTE DEL CARMEN MORALES VELÁSQUEZ: 372,75m².

Por el Frente: 17,75m – Calle pública

Por Atrás: 17,75m – Propiedad de la señora Rosaura Monserrate Murillo Cedeño

Por el Costado Derecho: 21,00m – Propiedad del señor Manuel V. Barrezuela

Por el Costado Izquierdo: 21,00m – Calle pública

Área total: 372,75m².

NOTA:

- No existe afectación al Plan Regulador
- De acuerdo a Memorando No. 1156-DACRM-DCR-15 de octubre 21 de 2015, la Dirección de Avalúos y Catastro y Registro textualmente informa "... no existe ningún inconveniente hasta la presente fecha para realizar el trámite solicitado por el propietario en su dependencia".

Manta, octubre 22 de 2015

Arq. Jonathan Orozco Cobeña

DIRECTOR DE PLANIFICACIÓN Y ORDENAMIENTO TERRITORIAL

P.H.R.

Al presente documento se hace de saber a la documentación requerida para el trámite y a inspección en el lugar que indica de buena fe el suscrito; por lo cual subsumo error y omisión, exonerando de responsabilidad al certificador, si se comprobare que se han presentado datos falsos o representaciones gráficas erróneas, en las solicitudes correspondientes.

GOBIERNO AUTÓNOMO DESCENTRALIZADO MUNICIPAL
DEL CANTÓN MANTA



DIRECCIÓN DE PLANEAMIENTO URBANO



AUTORIZACIÓN



No. 469 - 2380

La Dirección de Planeamiento Urbano autoriza a la señora **ROSAURA MONSERRATE MURILLO CEDENO** para que celebre escritura de **COMPRVENTA** de terreno propiedad de los cónyuges Franklin Vinicio Cabezas Obregón y Celeste Del Carmen Morales Velásquez, ubicado en el Sitio Mazato de la Parroquia Tarquí del cantón Manta, con las siguientes medidas y linderos:

Por el Frente: 10,00m – Calle pública

Por Atrás: 10,00m – Propiedad del señor Manuel V. Barrezuela

Por el Costado Derecho: 17,75m – Terreno que se reserva el señor Franklin Cabezas Obregón y Esposa.

Por el Costado Izquierdo: 17,75m – Propiedad del señor Saúl Celi Farías

Área total: 177,50m².

Manta, octubre 22 de 2015


Arq. Jonathan Orozco Cobeña

DIRECTOR DE PLANIFICACION Y ORDENAMIENTO TERRITORIAL

C.I.B.

Al presente documento se emite de acuerdo a la documentación requerida para el trámite u o inscripción en el lugar que indica de buena fe el solicitante; por lo tanto, el solicitante asume la responsabilidad de la veracidad de los datos presentados, exonerando de responsabilidad al certificante, si se comprueba que se han presentado datos falsos o representados en perjuicio de terceros, en las solicitudes correspondientes.

NORTE

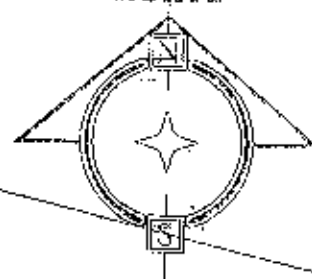

CALLE PUBLICA
31.00

P1 10

SR. SAUL CELI
FARIAS.
17.75

AREA A DESMEMBRAR A FAVOR
DEL SRA. MURILLO CEDENO
ROSAURA MONSERRATE
AREA : 177.45 M2

21

P2

AREA REMANENTE A FAVOR DEL SR
CABEZAS OBREGON FRANKLIN VINICIO.
AREA : 372.80 M2

17.75
CALLE PUBLICA

P4 10

SR. MANUEL V. BARREZUETA.
31.00

21

P3

DETALLE

AREA SEGUN ESCRITURA A FAVOR DEL SR. CABEZAS OBREGON FRANKLIN VINICIO	590.20 M2
AREA A DESMEMBRAR A FAVOR DEL SRA MURILLO CEDENO ROSAURA MONSERRATE	177.45 M2
AREA REMANENTE A FAVOR DEL SR CABEZAS OBREGON FRANKLIN VINICIO	372.80 M2

CUADRO DE COORDENADAS

VERTICE	X (m)	Y (m)
1	530888.85	9891356.86
2	530918.96	9891349.47
3	530914.32	9891332.34
4	530884.21	9891339.72



UBICACION LOTE DE TERRENO EN EL SITIO MAZATLON DE LA
PARROQUIA SAN JUAN DEL CANTON SANTA

CABEZAS OBREGON FRANKLIN VINICIO Y SRA.

Datum : WGS 84
Zona : 17 Sur
Especificaciones técnicas:
Formato de posicion: UTM

PARCELA		Escala	
CABEZAS OBREGON FRANKLIN VINICIO Y SRA.		1:10	
Lugar		Escala	
LIVANTAMIENTO PLANIMETRICO DE DESMEMBRACION DE TERRENO		Escala	
1/1		1/1	