



Gobierno Autónomo Descentralizado Municipal del Cantón Montecristi



CERT: UBICACION. 031-D.P.U.M.

Montecristi, 09 de noviembre de 2016.

ARQ. MARIBEL MERO MENDOZA
DIRECTORA DE PLANIFICACION TERRITORIAL URBANO Y RURAL (E).

CERTIFICADO DE UBICACIÓN.

El Departamento de Planificación Territorial Urbano y Rural ante el pedido de la Sra. KERLLY ANNABEL TORRES CEDEÑO, CERTIFICA: Que el lote de terreno se encuentra ubicado en el SECTOR LOS ANEGADOS DEL CANTON MONTECRISTI, con las siguientes coordenadas tomadas por el inspector de planificación urbana y rural El mismo que se encuentra en las siguientes coordenadas.

Lote	EST.	RUMBO	DISTANCIA	COORDENADAS	
				X	Y
1	2	S 89°45'10" E	100.00	1.87767490	127.57501
2	3	N 80°47'58" E	10.00	1.87767451	127.58100
3	4	N 10°50'00" E	30.00	1.87761172	127.57725
4	5	N 80°50'00" E	25.00	1.87761461	127.57218
5	6	N 10°49'57" E	28.00	1.87762135	127.57375
6	7	N 49°46'46" E	20.00	1.87762328	127.57476
7	8	S 21°38'05" E	50.00	1.87762400	127.57500
8	9	S 21°16'42" E	30.00	1.87761920	127.58100
9	10	S 31°58'12" E	20.00	1.87761700	127.58611
10	11	S 31°58'12" E	20.00	1.87761070	127.58111
11	12	S 89°58'33" E	20.00	1.87761000	127.57258
12	13	N 89°58'33" E	20.00	1.87760830	127.57400
13	14	N 70°12'58" E	40.00	1.87760000	127.57444
14	15	S 89°58'33" E	20.00	1.87761000	127.57444
15	16	S 27°52'33" E	10.00	1.87760940	127.57500
16	17	S 27°52'33" E	10.00	1.87760940	127.57500
17	18	S 89°58'33" E	20.00	1.87760940	127.57500
18	19	S 89°58'33" E	20.00	1.87760940	127.57500
19	20	S 89°58'33" E	20.00	1.87760940	127.57500
20	21	S 89°58'33" E	20.00	1.87760940	127.57500
21	22	S 89°58'33" E	20.00	1.87760940	127.57500
22	23	S 89°58'33" E	20.00	1.87760940	127.57500
23	24	S 89°58'33" E	20.00	1.87760940	127.57500
24	25	S 89°58'33" E	20.00	1.87760940	127.57500
25	26	S 89°58'33" E	20.00	1.87760940	127.57500
26	27	S 89°58'33" E	20.00	1.87760940	127.57500
27	28	S 89°58'33" E	20.00	1.87760940	127.57500
28	29	S 89°58'33" E	20.00	1.87760940	127.57500
29	30	S 89°58'33" E	20.00	1.87760940	127.57500
30	31	S 89°58'33" E	20.00	1.87760940	127.57500
31	32	S 89°58'33" E	20.00	1.87760940	127.57500
32	1	S 89°58'33" E	20.00	1.87760940	127.57500

6270256

En revisión realizada en el Acta de Mutuo Acuerdo firmada el 28 de Enero del 2006 por los representantes legales de los Cantones Montecristi y Manta y coordenadas adjuntas en levantamiento Planimétrico con firma de responsabilidad de Ing. Santiago Carlos Zambrano, inspección realizada por Ing. Rómulo Santana delgado Técnico de este Departamento dicho cuerpo de terreno.

NO SE ENCUENTRA DENTRO DE ESTA JURISDICCION CANTONAL

El presente documento se emite de acuerdo a la documentación requerida para el trámite y la inspección en el lugar que indica la buena fe del solicitante; por lo cual salvamos error u omisión eximiendo de responsabilidad a los certificantes si se comprueba que ha presentado datos falsos o representaciones graficas o erróneas en las solicitudes correspondiente.

lo que certifico para los fines legales correspondientes

ARQ. MARIBEL MERO MENDOZA
DIRECTORA DE PLANIFICACION TERRITORIAL URBANO Y RURAL (E).

INFORME DE LINDERACIÓN

Provincia :

Manabí

Parroquia :

Montecristi

Cantón :

Montecristi

Sector :

Los Anegados

Propietario :

KERLY ANNABEL TORRES CEDENO

CUADRO DE COORDENADAS

EST	P.V.	RUMBO	DISTANCIA	C O O R D E N A D A S	
				V	X
1	2	S 89°45'19.90" E	105.33	9,879,079.96	527,575.87
2	3	N 48°47'59.91" E	50.00	9,879,079.51	527,581.20
3	4	N 19°08'57.02" E	35.00	9,879,113.73	527,717.65
4	5	N 30°36'20.85" E	75.00	9,879,146.80	527,728.13
5	6	N 19°46'57.46" E	22.00	9,879,211.35	527,767.31
6	7	N 49°38'49.18" E	20.00	9,879,245.00	527,774.76
7	8	S 21°38'05.21" E	58.00	9,879,192.95	527,810.65
8	9	S 31°16'47.26" E	50.00	9,879,150.21	527,836.61
9	10	S 31°20'16.12" E	50.00	9,879,107.51	527,862.61
10	11	S 31°20'16.12" E	20.00	9,879,090.42	527,873.01
11	12	S 50°56'35.41" E	35.00	9,879,068.39	527,900.20
12	13	N 65°30'18.76" E	48.00	9,879,086.03	527,944.00
13	14	N 75°15'55.57" E	68.00	9,879,105.33	528,009.76
14	15	S 47°24'25.65" E	28.00	9,879,086.38	528,030.38
15	16	S 23°22'23.07" E	30.00	9,879,058.84	528,042.28
16	17	S 20°45'37.15" W	82.00	9,879,000.87	528,020.30
17	18	S 84°19'40.19" W	6.00	9,879,000.27	528,014.33
18	19	S 08°35'48.37" E	26.88	9,878,973.70	528,018.35
19	20	S 62°53'25.90" W	47.30	9,878,852.15	527,976.25
20	21	S 62°53'25.90" W	50.00	9,878,929.36	527,931.74
21	22	S 76°18'22.35" W	34.00	9,878,821.31	527,898.71
22	23	S 45°01'27.84" W	38.00	9,878,894.45	527,871.83
23	24	N 60°54'49.85" W	46.00	9,878,916.81	527,831.63
24	25	N 85°16'00.94" W	54.00	9,878,921.27	527,777.81
25	26	N 62°27'59.10" W	22.00	9,878,931.44	527,758.30
26	27	N 48°32'32.77" W	14.00	9,878,922.17	527,747.81
27	28	N 78°28'16.86" W	60.00	9,878,934.16	527,689.02
28	29	S 85°03'16.50" W	15.00	9,878,932.87	527,674.08
29	30	S 49°44'50.76" W	38.00	9,878,908.32	527,645.07
30	31	N 60°40'31.03" W	56.64	9,878,936.05	527,585.70
31	32	N 18°01'40.95" W	94.58	9,879,075.99	527,566.42
32	1	N 09°55'28.32" E	54.78	9,879,079.96	527,575.87

SUPERFICIE = 82.699 m2

DESCRIPCIÓN DE LINDEROS

COLINDANTE NORTE

DEL P1 - P7 CON UNA DISTANCIA 310.60m. RUMBO N 30°36'20.85" E
JUAN DELGADO
DEL P7 - P14 CON UNA DISTANCIA 327.00m. RUMBO S 31°20'16.12" E
SEGUNDO QUILJE

COLINDANTE SUR

DEL P19 - P23 CON UNA DISTANCIA 174.00m. RUMBO S 62°53'25.90" W
BERNA FARFAN
DEL P23 - P30 CON UNA DISTANCIA 251.00m. RUMBO N 85°16'00.94" W
ALFONSO ACOSTA

COLINDANTE ESTE

DEL P14 - P19 CON UNA DISTANCIA 161.00m. RUMBO S 20°45'37.13" W
BERNA PICO

COLINDANTE OESTE

DEL P30 - P1 CON UNA DISTANCIA 206.00m. RUMBO N 18°01'40.95" W
ESTERO DOS RIOS

Elaborado por :


Revisado y Aprobado por :

ING. CIVIL SANTIAGO CARLOS ZAMBRANO Z.

TECNICO MUNICIPAL

LEVANTAMIENTO PLANIMETRICO

Gráfico del Levantamiento :

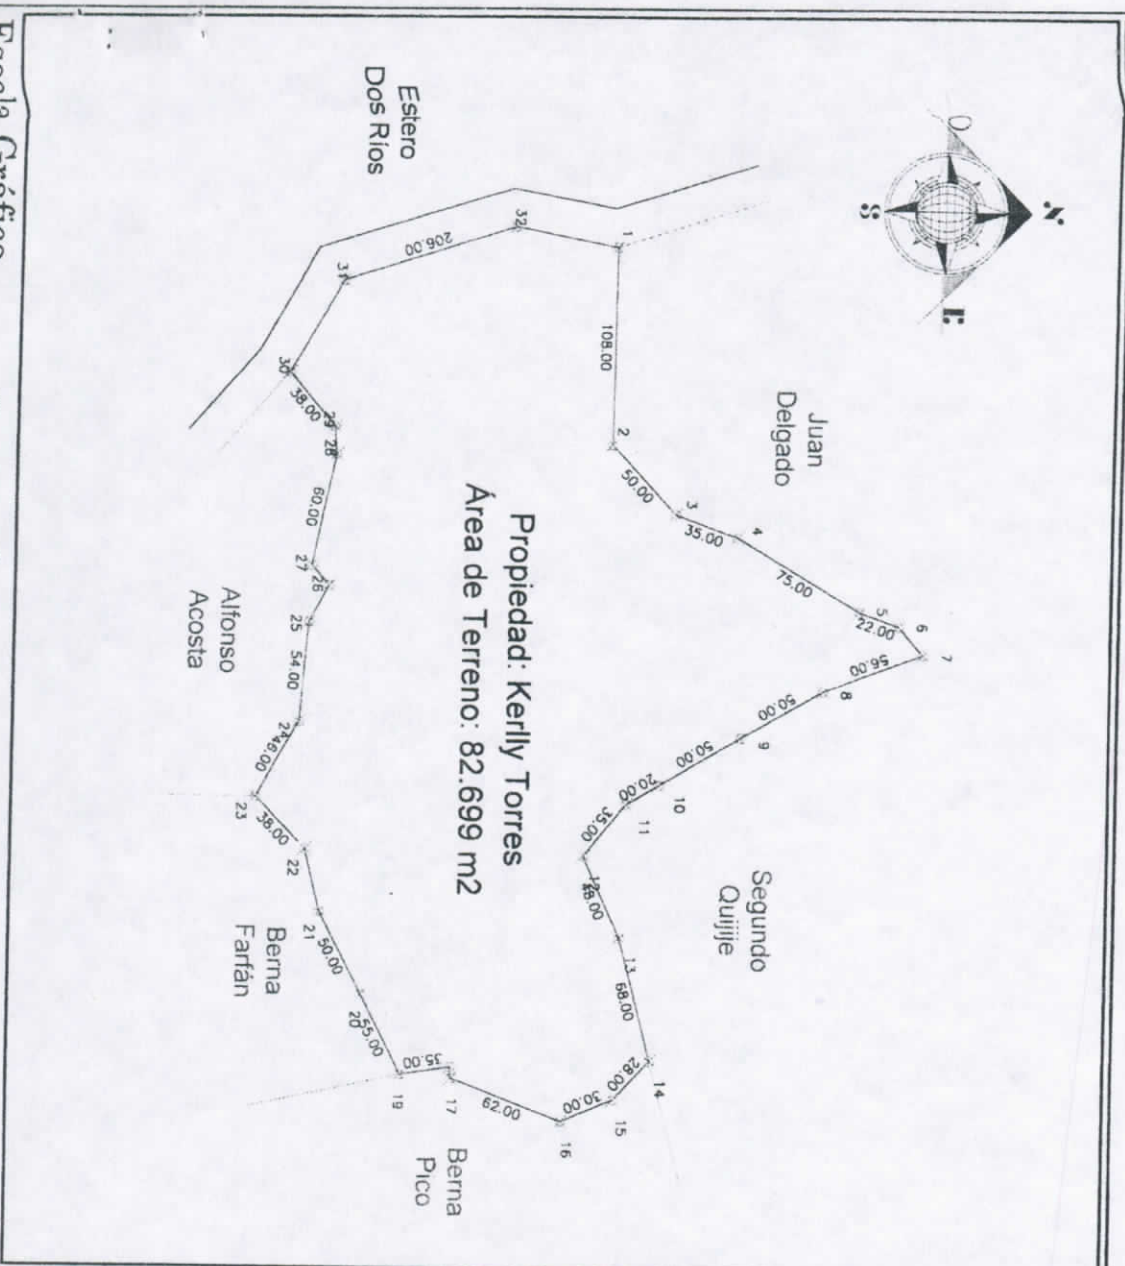

Escala Gráfica



Sistema Referencial :

Forma de Posicionamiento UTM
Datum del Mapa WGS 84
ZONA 17 - SUR

Escala : 1:4000

Área : 82.699 m2

Carta Topográfica :

SAN LORENZO M IV-A1
3480-IV

Fecha del Levantamiento :

14/10/2016

Provincia :

Manabí

Parroquia :

Montecristi

Cantón :

Montecristi


Sector :

Los Anege

Propietario :

KERLY ANNABEL TORRES CEDENO

Plano de Ubicación

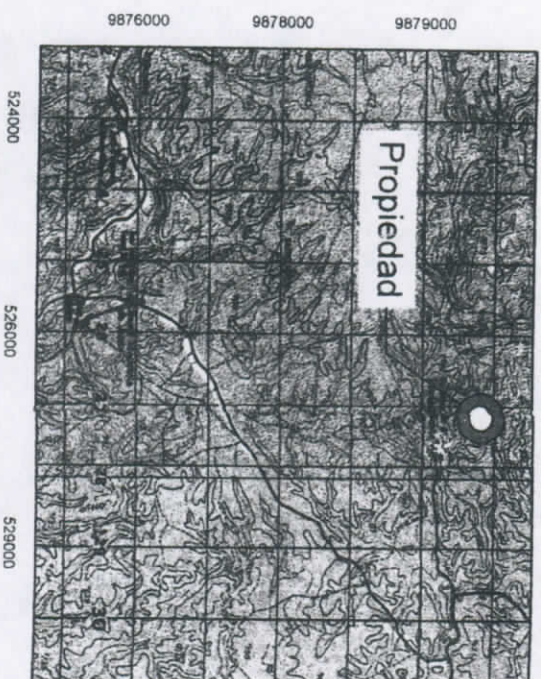

ESCALA : 1:50000

Elaborado por :

ING. CIVIL, SANTO DOMINGO ZAMBRANO Z.

Revisado y Aprobado por :

TECNICO MUNICIPAL

A 210 307

REPUBLICA DEL ECUADOR
INSTITUTO NACIONAL DE DESARROLLO AGRARIO
I.N.D.A.

PROVIDENCIA DE ADJUDICACION No. 0000000000

EN HABITACION

PROVINCIA MANABI
ZONA LOS ANEGADOS
CONOCIDO COMO:

CANTON MONTECRISTI
LOTE No. 11

FARROQUIA MONTECRISTI
SUPERFICIE 6.088914s.

UBICADO EN

DISTRITO OCCIDENTAL

PROYECTO

INSTITUTO NACIONAL DE DESARROLLO AGRARIO.- DIRECCION EJECUTIVA.

1. Quito, 14 MAYO DEL 2002, a las 15.00 VISTOS:

RODOLFO GARCIA KEBLEY ANADEL
HERNANDEZ WILLARMA CARLOS ALBERTO GARCIA

con cédula(s) de ciudadanía número(s)

de nacionalidad(es)

de estado(s) civil(es)

domiciliado(s) en

conforme señala(n) el(los) interesado(s), quien(es) ha(n) presentado la solicitud tramitada con el expediente No. 0000000000, Para obtener la adjudicación del lote de terreno cuyas características y ubicación se detallan a continuación:

PROVINCIA MANABI
ZONA LOS ANEGADOS
CONOCIDO COMO:

CANTON MONTECRISTI
LOTE No. 11

FARROQUIA MONTECRISTI
SUPERFICIE 6.088914s.

IDENTIFICADO CON

2. El predio es patrimonio del Instituto Nacional de Desarrollo Agrario por TIERRAS BALDIAS protocolizada el _____, e inscrita en el Registro de la propiedad del Cantón _____, el _____.

3. El precio para la adjudicación de la tierra objeto de esta providencia, es: el siguiente:

	PRECIO UNITARIO	SUPERFICIE	TOTAL
Tierra, por _____	\$ _____	x _____	\$ _____
Linderación y/o verificación _____	\$ _____	x _____	\$ _____
Intereses _____ %			\$ _____
Mejoras _____			\$ _____
	PRECIO TOTAL		\$ _____

SON:

El avalúo de la tierra y mejoras lo fijó: _____

4. Para la cancelación de la cantidad señalada en el numeral 3, el(los) peticionario(s) acepta(n) la siguiente forma de pago:

DEPOSITO POR TIERRA: LINDERACION Y MEJORAS

Comprobante ingreso y/o

Recibo Caja Gral. No. (s)

FECHA (S)

VALOR (ES)

de: _____

de: 24.08.04 _____

de: _____

de: DEPOSITO POR LINDERACION

Y/O VERIFICACIÓN

DEPOSITO POR MEJORAS

TOTAL PAGADO.

0.00

El saldo se cancelará en las siguientes condiciones y plazos:

PLAZO	AÑOS
1	1
2	2
3	3
100	100

PERIODO DE GRACIA _____ AÑOS TASA DE INTERES LEGAL

[illegible]

SUB TOTAL TITULOS DE CREDITO
PRECIO TOTAL

En garantía de lo adecuado, se constituye sobre el predio materia de la adjudicación primera y señalada hipoteca a favor del INDA, la misma que no podrá ser cedida a terceros por ningún concepto.

5. En caso de mora se pagará cuatro puntos más de la tasa activa vigente que cobre el Banco Nacional de Fomento al momento del pago.

6. Por haber cumplido los requerimientos legales ADJUDICASE a:

~~TORRES CEDENO KERRY ANNABEL~~

~~MENDIETA VILLALBA CARLOS ALBERTO SEGUNDO~~

el lote de terreno ya expresado, con la superficie que se deja establecida y con los linderos constantes en el informe de Linderación No.

S/N _____ de fecha _____ y que a continuación se
detalla:

NORTE:

SE ADJUNTA COPIA DEL INFORME DE LINDEACION 3/4 N Y 3/4 P,
DEBIDAMENTE APROBADO COMO DOCUMENTO HABILITANTE PARA LA
ELABORACION DE ESTA PROVIDENCIA DE ADJUDICACION.

SUR:

ESTE :

OESTE:

OCCIDENTAL

REPÚBLICA DEL ECUADOR
INSTITUTO NACIONAL DE DESARROLLO AGRARIO
I. N. D. A



PROVIDENCIA DE ADJUDICACION No. 0303M01812 EXPEDIENTE No. 0303M01812
PROVINCIA MANABI CANTON MONTECRISTI PARROQUIA MONTECRISTI
ZONA LOS ANEGADOS LOTE No. 5.7 SUPERFICIE 5.7000H42
CONOCIDO COMO:
UBICADO EN
DISTRITO OCCIDENTAL PROYECTO

7. La presente Adjudicación queda expresamente sujeta a las siguientes condiciones resolutorias: A) Que el adjudicatario impida el libre acceso o tránsito por las servidumbres que hubiere o que estableciere el INDA u otra autoridad competente. B) Que el adjudicatario no cumpla el plan de manejo o explotación sustentable del área aprobado por el INDA. C) No pagar dos o más dividendos de los valores adeudados al INDA por los diversos conceptos establecidos en esta adjudicación. D) Por dolo es decir por engaño, fraude o trampa que distorsione o provoque equivocación a los funcionarios que deben informar o decidir sobre la Adjudicación. Se entenderá la misma causal cuando el dolo provenga de los funcionarios que intervengan en el trámite. La apreciación del dolo será probada dentro del trámite de resolución de la Adjudicación, sin perjuicio de la acción de nulidad ante el tribunal de lo Contencioso Administrativo.

Esta adjudicación no da derecho a Saneamiento por Evicción, y se realiza en relación a la cabida; sin embargo de lo cual, si la superficie fuere mayor a la expresada en esta providencia, el exceso continuará perteneciendo al Estado, que dispondrá libremente, aún cuando estuviere cultivado; pero si la superficie fuere inferior a la expresada, ello no da derecho al adjudicatario para formular ninguna reclamación, debiendo conformarse con la superficie que existiere.

El INDA se reserva el derecho de verificar técnicamente la cabida y linderos del predio adjudicado.

8. Cuando se ha producido transferencia de dominio a favor de terceros la (s) adjudicación (es) pueden ser objeto de resolución por las mismas causas que habrían afectado al adjudicatario original. Los terceros adquirentes necesariamente se subrogarán en los derechos y obligaciones del adjudicatario.

9. El adjudicatario o quien lo subrogue en el derecho de dominio no podrá alegar plazo total pendiente en caso de incumplimiento del plan de manejo aprobado en la adjudicación que haya considerado plazos parciales para la explotación.

10. En caso de resolver esta adjudicación, el predio volverá al dominio del INDA libre de todo gravamen aunque estuviere en poder de terceros a cualquier título, quienes deberán atenerse a la resolución dictada.

11. El Adjudicatario deberá entregar al INDA en un plazo máximo de 120 días después de la fecha de entrega de la Providencia de Adjudicación, una copia auténtica debidamente protocolizada e inscrita en el respectivo Registro de la Propiedad. En el caso de no hacerlo, se podrá dejar sin efecto o se resolverá la misma según sea el caso.

La presente providencia, una vez anotada en el Registro Catastral General de tierras del INDA notifíquese a la DINAC. Protocolícese en una Notaría, e inscribese en el Registro de la Propiedad Cantonal correspondiente, conjuntamente con el plano y el plan de manejo que forman parte de esta Adjudicación a costa del Adjudicatario.

..NOTIFÍQUESE Y CUMPLASE..



0303M01812
TORRES CEDENO KERLLY ANNABEL

DR. HERNAN BOLIVAR BELTRAN GUTIERREZ

DIRECTOR EJECUTIVO DEL INSTITUTO
NACIONAL DE DESARROLLO AGRARIO
I.N.D.A

CERTIFICO.-

Rita X. Gallegos Rojas
DRA. RITA XIMENA GALLEGOS ROJAS

SECRETARIO GENERAL DEL INSTITUTO
NACIONAL DE DESARROLLO AGRARIO

La presente Providencia queda anotada en esta fecha en el Registro Catastral General de Tierras del
INDA, en el Folio No. 128 A Tomo No. 6 C Quito 10-06-2003

Rita X. Gallegos Rojas
DRA. RITA XIMENA GALLEGOS ROJAS

CERTIFICO.-

SECRETARIO GENERAL DEL INSTITUTO
NACIONAL DE DESARROLLO AGRARIO

ELABORADO POR : JALLEN/MB
ELABORADO POR :

DOY FE: Dando cumplimiento a lo solicitado y mediante
Resolución de Adjudicación, dictada por el INSTITUTO NACIONAL
DE DESARROLLO AGRARIO, PROTOCOLIZO dicha ADJUDICACION a favor
de TORRES CEDENO KERLLY ANNABEL Y MENDIETA VILLALVA CARLOS
ALBERTO.- Manta, 26 de Junio del 2003.-

INSTITUTO NACIONAL DE DESARROLLO AGRARIO

IN Y D A

PLAN DE EXPLOTACION

NºEXP # 542-2000.
Cód. Prov. 13.

Distrito.

Finchos Menores a 100 Has.

Delegación: MANABI.

1.- Datos Generales

Nombre del (los) solicitante (s) TORRES GONZALEZ KEELY ANABEL Y MENDIETA VILLALBA CARLOS ALBERTO.

Nombre del predio: SIN NOMBRE.

2.- Ubicación

Provincia: MANABI.

Cantón: MONTECRISTI.

Parroquia: MONTECRISTI.

Sector: LOS ANEGADOS.

Zona:

Superficie: 8.2699 has.

3.- Plan Propuesto

CULTIVOS	Sup. Has.	Plazo Ejecución	OBSERVACIONES
Cultivos de Ciclo Corto			
MAIZ	8.2699	EN INVIERNO.	EL CULTIVO SE LO REALIZA EN TEMPORADA DE INVIERNO

Cultivos Permanentes y Semipermanentes

Pastizales



INDA

OBSERVACIONES: Rita X. Galarza

Me (nos) comprometo (amos) a cumplir el presente Plan de Explotación.

E.)


(f)

Técnicos del INDA, declaramos que el presente plan es ejecutable en todas sus partes.

(f.)

Cañón No. 250 y León Vivas - Teléf. 527.700 - Fax 527.584



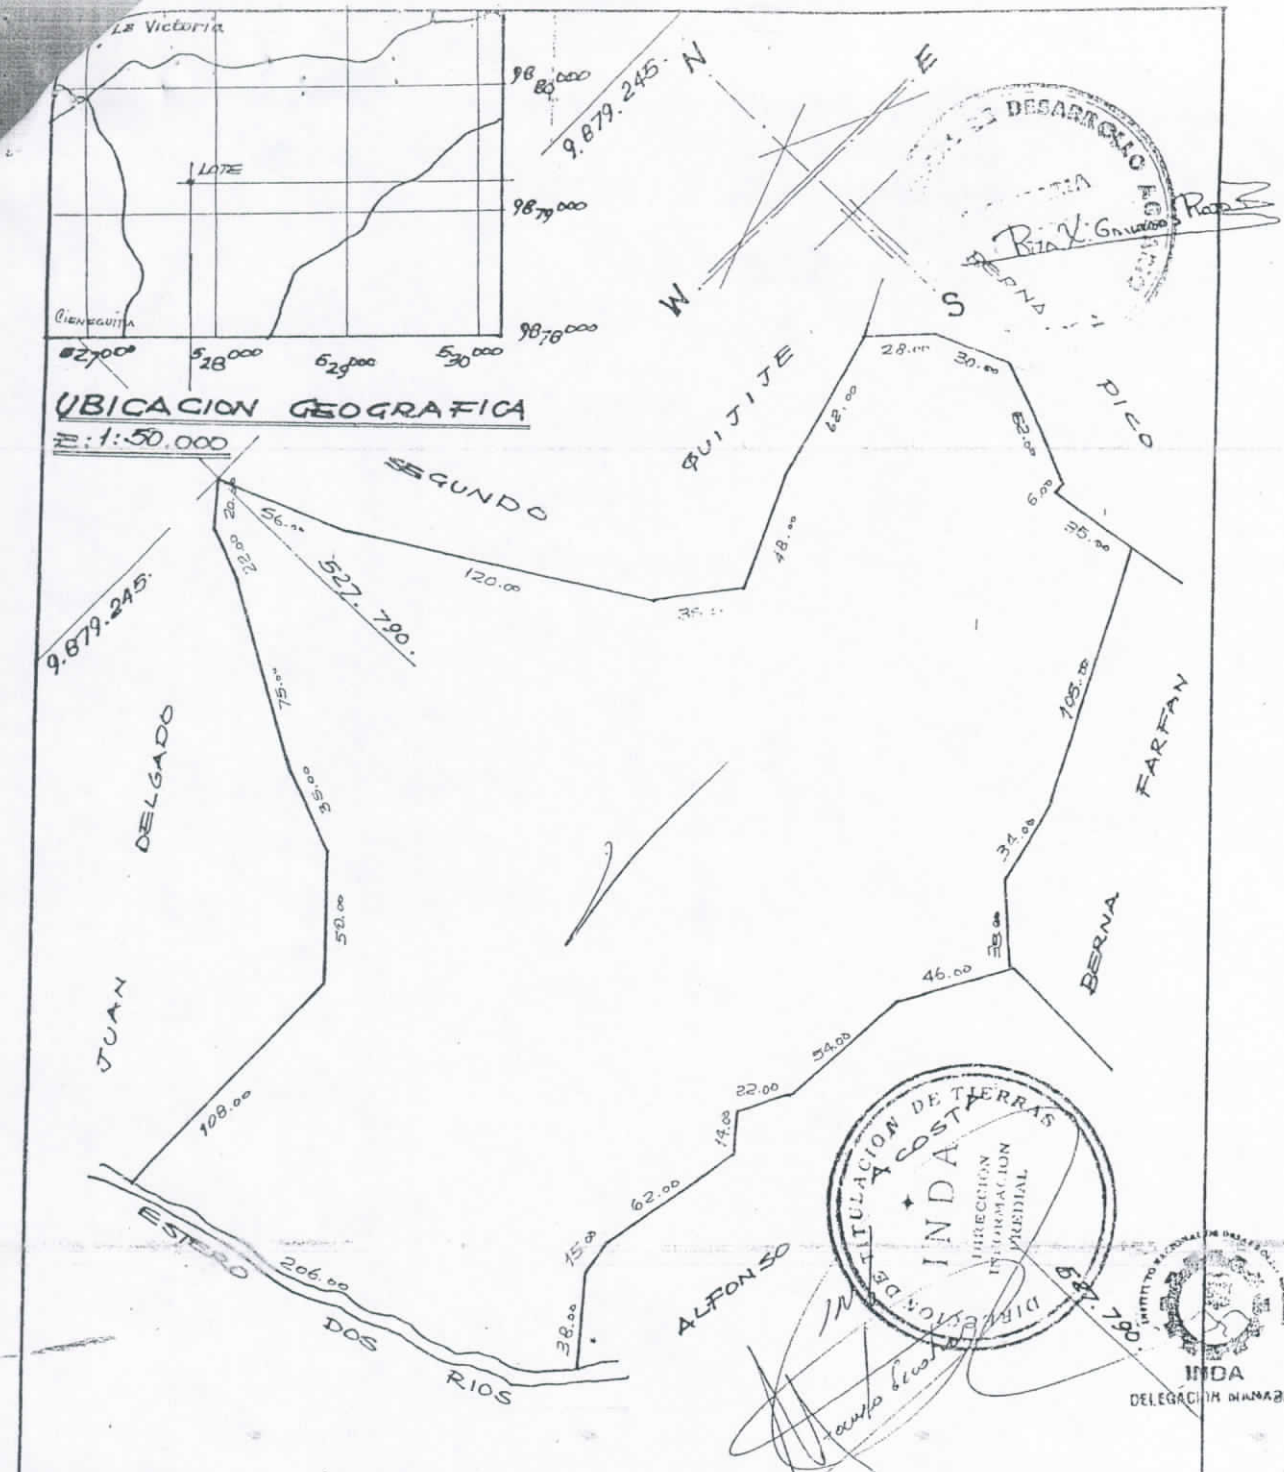

KERLLY ANNABEL TORRES CEDENO

[Handwritten signature]

ESCALA : 1 : 2.500
AREA : 82.699.00 m² 8-26 H₂.
FECHA : OCTUBRE DEL 2000

SITIO LOS ANEGADOS PARROQUIA MONTECRISTI CANTON MONTECRISTI



Rev. X. G. ...

copy

ERELLY ANNADEL TORRES CEDENO

UBICATION

El predio se encuentra ubicado en el Sitio
LOS ANEGADOS, Parroquia MONTECRISTI
Cantón MONTECRISTI, Provincia de MANABI.

LATITUD

LONGITUD

LINDEROS

9. 879. 245. m. N

527. 790. m. E

NORTE

JUAN DELGADO CON 108,00 M
RUMBO N 88 00'E
JUAN DELGADO CON 50,00 M.
RUMBO N 47 00'E
JUAN DELGADO CON 35,00 M.
RUMBO N 22 00'E
JUAN DELGADO CON 75,00 M.
RUMBO N 31 00'E
JUAN DELGADO CON 22,00 M.
RUMBO N 21 30'E
JUAN DELGADO CON 20,00 M.
RUMBO N 50 30'E
SEGUNDO QUIJIJE CON 56,00 M.
RUMBO S 22 00'E
SEGUNDO QUIJIJE CON 120,00 M.
RUMBO S 32 00'E
SEGUNDO QUIJIJE CON 35,00 M.
RUMBO S 51 00'E
SEGUNDO QUIJIJE CON 48,00 M.
RUMBO N 65 00'E
SEGUNDO QUIJIJE CON 62,00 M.
RUMBO N 75 30'E

SUR

BERNA FARFAN CON 105,00 M.
RUMBO S 63 00 W
BERNA FARFAN CON 34,00 M.
RUMBO S 71 30 W
BERNA FARFAN CON 35,00 M.
RUMBO S 42 00 W
ALFONSO ACOSTA CON 46,00 M.
RUMBO N 60 00 W
ALFONSO ACOSTA CON 54,00 M.
RUMBO N 86 00 W
ALFONSO ACOSTA CON 22,00 M.
RUMBO N 63 00 W
ALFONSO ACOSTA CON 14,00 M.
RUMBO S 58 30 W
ALFONSO ACOSTA CON 62,00 M.
RUMBO N 80 00 W
ALFONSO ACOSTA CON 15,00 M.
RUMBO S 90 00 W
ALFONSO ACOSTA CON 38,00 M.
RUMBO S 49 30 W





INSTITUTO NACIONAL DE DESARROLLO AGRARIO I N D A

OFICIO No. 04936 INDA-SG-2003

Quito, 16 JUN 2003


Señor
REGISTRADOR DE LA PROPIEDAD DEL CANTON
Montecristi

De mi consideración :

Adjunto al presente, se servirá en contrar la providencia de adjudicación No. 0303M01812, emitida por el señor DIRECTOR EJECUTIVO DEL INDA, DR. BOLIVAR BELTRÁN GUTIERREZ de 14 de mayo del 2003 a favor de TORRES CEDEÑO KERLLY ANNABEL Y MENDIETA VILLALVA CARLOS ALBERTO SEGUNDO sobre un lote de terreno de 8,2699 Has. de superficie, predio ubicado en la parroquia y cantón Montecristi, provincia de Manabí, inscrita en el Registro Catastral General de Tierras del INDA en el folio 128-A, Tomo 6-C (Manabí) de 10 de junio del 2003.

Lo que remito a fin de que se sirva inscribir en los registros a su cargo.

Atentamente,

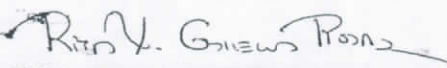
DRA. RITA GALLEGOS ROJAS
SECRETARIA GENERAL DEL INDA

RGR/SILVIA
2003.06-10
ADJUNTO: LO INDICADO



León Vivar s/n y Carrión telf.. 2548-592 / 2527-546 / 2545-222 Fax: 2227-378 / 2236950
Quito - Ecuador






agura

ESTE : BERNAL PICO CON 28.00 M.
 RUMBO S 40 00'E
 BERNAL PICO CON 30.00 M.
 RUMBO S 24 00'E
 BERNAL PICO CON 52.00 M.
 RUMBO S 22 30'W
 BERNAL PICO CON 6.00 M.
 RUMBO S 80 00'W
 BERNAL PICO CON 35.00 M.
 RUMBO S 10 00'E


OESTE : ESTERO DOS RIOS CON 206.00 M.
 RUMBO SIGUIENDO SU CURSO

El área del predio es de 82.699.00 M2
 8.26 HECTAREAS

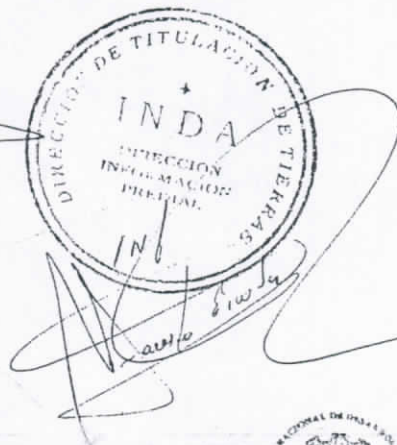

7

SE PROTOCOLIZO ANT MI Y EN FE DE ELLO CONFIERO ESTA CUARTA
COPIA QUE SELLO Y FIRMO EN MANTA EN LA MISMA FECHA DE SU
PROTOCOLIZACION.

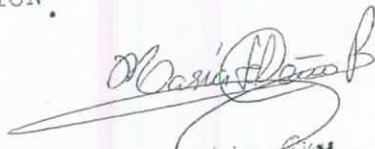
Maria J. Izurieta Gaviria
Abogada
Not. MANTA



CERTIFICO:

Que la Providencia de Adjudicación sin Hipoteca que antecede
en esta fecha queda inscrita de fojas: 69-77 con el número diez
(10) del Registro de Providencia de Adjudicación Tomo (1).
Anotada en el Libro Repertorio General Tomo Uno (1) con el
numero mil ciento setenta y nueve (1.179) y en los respectivos
libros índices general y gravámenes literales "T" "M".
Montecristi, Julio 01 del 2003.
M.S.


Ab. Vicente Izurieta Gaviria
REGISTRADOR DE LA PROPIEDAD
DEL CANTON MONTECRISTI





Gobierno Autónomo Descentralizado
Municipal del Cantón Manta
R.U.C.: 1360000980001
Dirección: Av. 4ta y Calle 9 - Telef.: 2611 - 479 / 2611 - 477

TÍTULO DE CRÉDITO No. 0447367

1/8/2016 4:46

CÓDIGO CATASTRAL	Area	AVALUO COMERCIAL	DIRECCIÓN	AÑO	CONTROL	TITULO N°
6-37-01-29-000	280,00	\$ 988,34	PACOCHE PARROQ. STA MARIANITA	2016	216306	447367
IMPUESTOS, TASAS Y CONTRIBUCIONES ESP. DE MEJORAS						
NOMBRE O RAZÓN SOCIAL		C.C. / R.U.C.	CONCEPTO	VALOR PARCIAL	REBAJAS(-) RECARGOS(+)	VALOR A PAGAR
CALDERON CAMPUZANO MAGDALENA S/E			Costa Judicial			
			Interes por Mora			
1/8/2016 12:00 ALARCÓN SANTOS MERCEDES JUDITH			MEJORAS HASTA 2010	\$ 13,60	(\$ 5,44)	\$ 8,16
SALDO SUJETO A VARIACIÓN POR REGULACIONES DE LEY			TOTAL A PAGAR			\$ 8,16
			VALOR PAGADO			\$ 8,16
			SALDO			\$ 0,00

CANCELADO
GOBIERNO AUTÓNOMO DESCENTRALIZADO
MUNICIPAL DEL CANTÓN MANTA

CARTA DE COMPRA VENTA

CONSTE POR LA SIGUIENTE CARTA DE VENIA, YO MARIA EMILIA CAMPUSANO LOPEZ, A LA SRA. BLANCA MAGDALENA CALDERON CAMPUSANO, UN SOLAR DE MI LEGITIMA PROPIEDAD, ESTE SOLAR EN MENSION QUE ESTA UBICADO EN EL SITIO PA COCHE DE ARRIBA DE LA PARROQUIA SAN LORENZO DEL CANTON MANTA PROVINCIA DE MANABI: XXXXXXXX XXXXX XXXXXXXXXXXX DICHO SOLAR TIENE POR MEDIDAS Y LINDEROS LO SIGUIENTE:

POR EL FRENTE CAMINO PUBLICO CON DIEZIOCHO METROS (18 mtros)

POR EL COSTADO DERECHO LINDA CON LA SRA. EMILIA CAMPUSANO CON

DIESCIOCHO METROS (18 mtros.) POR EL COSTADO IZQUIERDO LINDA

CON LA SRA. MERCEDES ALONZO CON DIESCIOCHO METROS (18 mtros.)

POR LA PARTE DE ATRAS LINDA CON LA SRA. MERCEDES ALONZO CON

DIESCIOCHO METROS (18 mtros.) EL PRECIO DE ESTE SOLAR EN MENSION

ES DE LA CANTIDAD DE CINCUENTA MIL SUQUES (\$ 50.000)

DINERO RECIBIDO EN EFECTIVO A MI ENTERA SATISFACCION MANIFESTANDO QUE MI TERRENO QUE AJENA NO TIENE NINGUN GRAVAMEN NI HIPOTECA

Y COMO TAL TRANSfiERE A LA COMPRADORA SU POSESION Y DOMINIO

ABSOLUTO, COMPROMETIENDOSE EN CASO DE EVICCION Y A EXTENDER LA

RESPECTIVA ESCRITURA PUBLICA CUANDO SE REUNA TODOS LOS REQUISITOS

DE LEY PARA MEJOR CONSTANCIA DE LA COMPRADORA FIRMO LA RESPECTIVA

CARTA DE COMPRA VENTA CON LA FECHA DE PA COCHE DOS DE JUNIO DE

MIL NOVECIENTOS NOVENTA Y OCHO.

VENDEDORA

MARIA EMILIA CAMPUSANO LOPEZ

CED. 130237904-3

Blanca Calderon

COMPRADORA

BLANCA M. CALDERON C.

CED. 130539607-7



CUERPO DE BOMBEROS DE MANTA

Emergencias Teléfono:

911

RUC: 1360020070001

Dirección: Avenida 11
entre Calles 11 y 12
Teléfono: 2621777 - 2611747
Manta, Manabí

COMPROBANTE DE PAGO

000046199

CONTRIBUCION PREDIAL - 2011

DATOS DEL CONTRIBUYENTE

CI/RUC: : CALDERON CAMPUZANO BLANCA MAGDALENA
NOMBRES :
RAZÓN SOCIAL: PACOCHE PARROQUIA STA MARIANITA
DIRECCIÓN :

DATOS DEL PREDIO

0637012900-0000000
CLAVE CATASTRAL \$ 570.01
AVALÚO PROPIEDAD PACOCHE PARROQ. STA MARIANITA
DIRECCIÓN PREDIO:

REGISTRO DE PAGO

353918

N° PAGO: SANCHEZ ALVARADO PAMELA
CAJA: 06/02/2015 09:00:30
FECHA DE PAGO:



DESCRIPCIÓN

VALOR

IMPUESTO PREDIAL	0.09
INTERESES	0.05
DESCUENTO	0.00
EMISION	0.00

\$ 0.14

TOTAL A PAGAR

ESTE COMPROBANTE NO TENDRA VALIDEZ SIN EL REGISTRO DE PAGO

ORIGINAL CLIENTE



CUERPO DE BOMBEROS DE MANTA

Emergencias Teléfono:

911

RUC: 1360020070001

Dirección: Avenida 11
entre Calles 11 y 12

Teléfono: 2621777 - 2611747

Manta - Manabí

COMPROBANTE DE PAGO

000046200

CONTRIBUCION PREDIAL - 2012

DATOS DEL CONTRIBUYENTE

CI/RUC: : CALDERON CAMPUZANO BLANCA MAGDALENA

NOMBRES :

RAZÓN SOCIAL: PACOCHE PARROQUIA STA MARIANITA

DIRECCIÓN :

DATOS DEL PREDIO

0637012900-00000000

CLAVE CATASTRAL: \$ 779.21

AVALÚO PROPIEDAD: PACOCHE PARROQ. STA MARIAN

DIRECCIÓN PREDIO:

REGISTRO DE PAGO

353919

N° PAGO: SANCHEZ ALVARADO PAMELA

CAJA: 06/02/2015 09:00:31

FECHA DE PAGO:



DESCRIPCIÓN

VALOR

IMPUESTO PREDIAL

0.12

INTERESES

0.05

DESCUENTO

0.00

EMISION

0.00

TOTAL A PAGAR

\$ 0.17

ESTE COMPROBANTE NO TENDRA VALIDEZ SIN EL REGISTRO DE PAGO

ORIGINAL CLIENTE



CUERPO DE BOMBEROS DE MANTA

Emergencias Teléfono:

RUC: 1360020070001

Dirección: Avenida 11

entre Calles 11 y 12

Teléfono: 2621777 - 2611747

Manta - Manabí

COMPROBANTE DE PAGO

000046201

911

CONTRIBUCION PREDIAL - 2013

DATOS DEL CONTRIBUYENTE

CI/RUC: : CALDERON CAMPUZANO BLANCA MAGDALENA

NOMBRES :

RAZÓN SOCIAL: PACOCHE PARROQUIA STA MARIANITA

DIRECCIÓN :

DATOS DEL PREDIO

0637012900-0000000

CLAVE CATASTRAL: \$ 988.34

AVALÚO PROPIEDAD: PACOCHE PARROQ. STA MARIANITA

DIRECCIÓN PREDIO:

REGISTRO DE PAGO

353920

N° PAGO: SANCHEZ ALVARADO PAMELA

CAJA: 06/02/2015 09:00:31

FECHA DE PAGO:



DESCRIPCIÓN

VALOR

IMPUESTO PREDIAL

0.15

INTERESES

0.04

DESCUENTO

0.00

EMISION

0.00

TOTAL A PAGAR

\$ 0.19

ESTE COMPROBANTE NO TENDRA VALIDEZ SIN EL REGISTRO DE PAGO

ORIGINAL CLIENTE



CUERPO DE BOMBEROS DE MANTA

Emergencias Teléfono:

911

RUC: 1360020070001

Dirección: Avenida 11
entre Calles 11 y 12
Teléfono: 2621777 - 2611747
Manta - Manabí

COMPROBANTE DE PAGO

000046202

CONTRIBUCION PREDIAL - 2014

DATOS DEL CONTRIBUYENTE

CI/RUC: : CALDERON CAMPUZANO BLANCA MAGDALENA
NOMBRES :
RAZÓN SOCIAL: PACOCHE PARROQUIA STA MARIANITA
DIRECCIÓN :

DATOS DEL PREDIO

0637012900-0000000
CLAVE CATASTRAL: \$ 988.34
AVALÚO PROPIEDAD: PACOCHE PARROQ. STA MARIA
DIRECCIÓN PREDIO:

REGISTRO DE PAGO

N° PAGO: SANCHEZ ALVARADO PAMELA
CAJA: 06/02/2015 09:00:31
FECHA DE PAGO:



DESCRIPCIÓN

VALOR

IMPUESTO PREDIAL	0.15
INTERESES	0.02
DESCUENTO	0.00
EMISION	0.00

TOTAL A PAGAR

\$ 0.17

ESTE COMPROBANTE NO TENDRA VALIDEZ SIN EL REGISTRO DE PAGO



CUERPO DE BOMBEROS DE MANTA

Emergencias Teléfono:

911

RUC: 1360020070001

Dirección: Avenida 11
entre Calles 11 y 12

Teléfono: 2621777 - 2611747
Manta - Manabí

COMPROBANTE DE PAGO

000046203

CONTRIBUCION PREDIAL - 2015

DATOS DEL CONTRIBUYENTE

C/RUC: : CALDERON CAMPUZANO BLANCA MAGDALENA
NOMBRES :
RAZÓN SOCIAL: PACOCHE PARROQUIA STA MARIANITA
DIRECCIÓN :

DATOS DEL PREDIO

0637012900-0000000
CLAVE CATASTRAL: \$ 988.34
AVALÚO PROPIEDAD PACOCHE PARROQ. STA MARIA
DIRECCIÓN PREDIO:

REGISTRO DE PAGO

N° PAGO: 353922 SANCHEZ ALVARADO PAMELA
CAJA: 06/02/2015 09:00:31
FECHA DE PAGO:



DESCRIPCIÓN	VALOR
IMPUESTO PREDIAL	0.15
INTERESES	0.00
DESCUENTO	0.00
EMISION	0.00
TOTAL A PAGAR	\$ 0.15

ESTE COMPROBANTE NO TENDRA VALIDEZ SIN EL REGISTRO DE PAGO

3383205



20161308003P00857



actura: 001-002-000014100

NOTARIO(A) MARTHA INES GANCHOZO MONCAYO
NOTARÍA TERCERA DEL CANTON MANTA
EXTRACTO



ritura N°: 20161308003P00857

ACTO O CONTRATO:
PROTOCOLIZACION DE ADJUDICACIONES OTORGADAS POR EL MAGAP, DE ACUERDO A LA CODIFICACIÓN DE LA LEY DE DESARROLLO AGRARIO, SIE
ESTE MINISTERIO EL ENCARGADO DE ASUMIR TODO EL GASTO OPERATIVO NOTARIAL

FECHA DE OTORGAMIENTO: 22 DE JUNIO DEL 2016, (8:10)

OTORGANTES			OTORGADO POR				Persona que le re
Persona	Nombres/Razón social	Tipo intervinete	Documento de identidad	No. Identificaci ón	Nacionalidad	Calidad	
Natural	MIELES VELASQUEZ MOISES DAVID	REPRESENTANDO A	CÉDULA	1308028495	ECUATORIA NA	ADJUDICANTE	DIRECCION PROV AGROPECUARIA MANABI

A FAVOR DE							Persona
Persona	Nombres/Razón social	Tipo interviniente	Documento de identidad	No. Identificaci ón	Nacionalidad	Calidad	
Natural	ACEBO QUIMIS JORGE ISIDRO	POR SUS PROPIOS DERECHOS	CÉDULA	1302360993	ECUATORIA NA	ADJUDICATARIO (A)	
Natural	CEDENO PAZMIÑO FANNY MONSERRATE	POR SUS PROPIOS DERECHOS	CÉDULA	1303298275	ECUATORIA NA	ADJUDICATARIO (A)	

UBICACIÓN		Cantón	MANTA
Provincia	MANABI		

DESCRIPCIÓN DOCUMENTO:
OBJETO/OBSERVACIONES:

CUANTÍA DEL ACTO O CONTRATO:	INDETERMINADA
------------------------------	---------------

NOTARIO(A) MARTHA INES GANCHOZO MONCAYO
NOTARÍA TERCERA DEL CANTON MANTA



REPÚBLICA DEL ECUADOR

MINISTERIO DE AGRICULTURA, GANADERÍA, ACUACULTURA Y PESCA
SUBSECRETARÍA DE TIERRAS Y REFORMA AGRARIA

PROVIDENCIA DE ADJUDICACIÓN No. 1512M04950

PROVINCIA: MANABI

SECTOR: LA REVANCHA POPULAR

UBICADO EN S/N

DISTRITO: OCCIDENTAL

CANTÓN: MANTA

LOTE No.: S/N

O NOMBRE: S/N

PROYECTO:



SUBSECRETARÍA DE TIERRAS Y REFORMA AGRARIA

1. Guayaquil, 10 de Diciembre del 2015 a las 15:19:37 VISTOS - ACEBO QUIMIS JORGE ISIDRO, CEDEÑO PAZMIÑO FANNY MONSERRATE con cédula(s) de ciudadanía número(s) 1302360993, 1303298275 de nacionalidad(es) ECUATORIANA de estado(s) civil(es) CASADO, CASADO conforme señala(n) el(los) interesado(s), quien(es) ha(n) presentado la Solicitud tramitada con el expediente N° 1512M04950, para obtener la adjudicación del lote de terreno cuyas características y ubicación se detallan a continuación:

PROVINCIA: MANABI

SECTOR: LA REVANCHA POPULAR

CANTÓN: MANTA

LOTE No.: S/N

O NOMBRE: S/N

PARROQUIA: MANTA

SUPERFICIE: 0.0213 HAS

2. El predio es patrimonio del Ministerio de Agricultura, Ganadería, Acuacultura y Pesca - Subsecretaría de Tierras y Reforma Agraria según Decreto Ejecutivo No. 373 del 28 de mayo del 2010; RESOLUCIÓN DE ADJUDICACION MAG DE FECHA 08-JUNIO-2005 Protocolizada el 27-SEPTIEMBRE DEL 2005 e inscrita en el Registro de Propiedad del Cantón MANTA el 28-SEPTIEMBRE-2005

3. El precio para la adjudicación de la tierra objeto de esta providencia; es: el siguiente:

	PRECIO UNITARIO		TOTAL
Tierra, por HAS.	\$ 0.05	X 0.0213 HAS	\$ 10.86
Linderación y/o verificación			\$ 0.60
Intereses	0 %		\$ 0.00
Mejoras			\$ 0.00
		PRECIO TOTAL	\$ 11.46

SON: ONCE DOLARES CON CUARENTA Y SEIS CENTAVOS.

El avalúo de la tierra y mejoras, por fijo, STRA -OFICIO S/N DEL 11 DE OCTUBRE DEL 2015.

4. Para la cancelación de la cantidad señalada en el numeral 3, el (los) peticionario(s) acepta (n) la siguiente forma de pago:

DEPÓSITO POR TIERRA

Comprobante ingreso y/o Recibo Caja Gral No(s).

FECHA(S)
19-Oct-2015

VALOR(ES)
\$ 10.86

DEPÓSITO POR LINDERACIÓN Y/O VERIFICACIÓN

#2213

19-Oct-2015

\$ 0.60

DEPÓSITO POR MEJORAS

TOTAL PAGADO



Nº 0209891



PROV

PROV

SECT

UBIC

DISTI

8. La
linder

9. El
inscri
a est
de m
se tr
adju
Subs

10. C
rever
nece

11. E
de in

12. E
estuv

La p
Tierr
Cant
Adju

5. Por haber cumplido los requerimientos legales ADJUDICASE a: ACEBO QUIMIS JORGE ISIDRO, CEDENO PAZMIÑO FANNY MONSERRATE el lote de terreno ya expresado, con la superficie que se deja establecida y con los linderos constantes en el informe de linderación No. S/N de fecha 13/08/2015 y que a continuación se detalla:

NORTE: DEL P01 - P02 CON UNA DISTANCIA DE 15.0 M RUMBO S 47 42 2 E CON MOGROÑEDA CARCEMO PEDRO.

SUR: DEL P03 - P04 CON UNA DISTANCIA DE 15.0 M RUMBO S 47 42 2 O CON LOOR MEREL MARIA EUGENIA.

ESTE: DEL P02 - P03 CON UNA DISTANCIA DE 14.3 M SIGUIENDO SU TRAZADO CON CALLE PUBLICA S/N.

OESTE: DEL P04 - P01 CON UNA DISTANCIA DE 14.3 M RUMBO N 40 9 56 E CON MEREL PACHAY MARIA CAROLINA.

SE ADJUNTA COPIA DEL PLANO, INFORME DE LINDERACIÓN Y PLAN DE MANEJO

6. La presente Adjudicación se revertirá por el incumplimiento de las siguientes obligaciones: A) Que el adjudicatario/a/os/as impida el libre acceso o tránsito por las servidumbres que hubiere o que estableciere La Subsecretaría de Tierras y Reforma Agraria u otra autoridad competente. B) Que el adjudicatario/a/os/as no cumpla el plan de manejo sustentable del área aprobado por La Subsecretaría de Tierras y Reforma Agraria o el Ministerio del Ambiente (MAE), según el caso. C) Por dolo es decir por engaño, fraude o trampa que distorsione o provoque equivocación a los servidores públicos que deben informar o decidir sobre la Adjudicación. Se entenderá la misma causal cuando el dolo provenga de los servidores públicos que intervengan en el trámite. La apreciación del dolo será probada dentro del trámite de reversión a la Adjudicación, sin perjuicio de la acción, ante el Tribunal de lo Contencioso Administrativo.

7. Esta adjudicación no da derecho a Saneamiento por Evicción y se realiza en relación a la cabida; sin embargo de lo cual, si la superficie fuere mayor a la expresada en esta providencia, el exceso continuará perteneciendo al Estado, que dispondrá libremente aún cuando estuviere cultivado, pero si la superficie fuere inferior a la expresada, ello no da derecho al adjudicatario/a/os/as para formular ninguna reclamación, debiendo conformarse con la superficie que existiere.





Ministerio
de Agricultura, Ganadería,
Acuicultura y Pesca

REPÚBLICA DEL ECUADOR

MINISTERIO DE AGRICULTURA, GANADERÍA, ACUICULTURA Y PESCA
SUBSECRETARÍA DE TIERRAS Y REFORMA AGRARIA

PROVIDENCIA DE ADJUDICACIÓN No.: 1512M04950

EXPEDIENTE No.: 1512M04950

PROVINCIA: MANABI

CANTÓN: MANTA

SECTOR: LA REVANCHA POPULAR

LOTE No.: S/N

UBICADO EN S/N

O NOMBRE: S/N

DISTRITO: OCCIDENTAL

PROYECTO:

PARROQUIA: MANTA

SUPERFICIE: 0.0213 HAS



8. La Subsecretaría de Tierras y Reforma Agraria se reserva el derecho de verificar técnicamente la cabida y linderos del predio adjudicado.

9. El predio adjudicado no podrá ser enajenado durante los primeros cinco años, contados a partir de la inscripción de la providencia de adjudicación en el Registro de la Propiedad del cantón correspondiente; posterior a este tiempo, la autorización de venta se concederá previo al informe de verificación de cumplimiento del plan de manejo, conforme lo dispone el Art. 9 de la codificación de la Ley de Tierras Baldías y Colonización; salvo que se trate de casos de enfermedad terminal o catastrófica, caso fortuito o fuerza mayor que impidan al adjudicatario/a/os/as cumplir el plan de manejo, en cuyo caso deberá existir autorización de venta por parte de la Subsecretaría de Tierras y Reforma Agraria, a través de la unidad competente.

10. Cuando se ha producido transferencia de dominio a favor de terceros la adjudicación puede ser objeto de reversión por las mismas causas que habrían afectado al adjudicatario original. Los terceros adquirentes necesariamente se subrogarán en los derechos y obligaciones del adjudicatario.

11. El adjudicatario ó quien lo subrogue en el derecho de dominio no podrá alegar plazo total pendiente en caso de incumplimiento del plan de manejo aprobado para la adjudicación, que haya considerado plazos parciales.

12. En caso de revertirse esta adjudicación, el predio volverá al estado anterior libre de todo gravamen aunque estuviere en poder de terceros a cualquier título, quienes deberán atenerse a la resolución dictada.

La presente providencia, una vez anotada en el Registro Catastral General de tierras de La Subsecretaría de Tierras y Reforma Agraria, protocolícese en una Notaría Pública, e inscribese en el Registro de la Propiedad Cantonal correspondiente, conjuntamente con el plano y el plan de manejo que forman parte de esta Adjudicación, a costa del adjudicatario.



NOTIFÍQUESE y CÚMPLASE...



0209891



ACEBO QUIMIS JORGE ISIDRO, CEDEÑO PAZMIÑO FANNY MONSERRATE
1512M04950

Vanessa Castillo
ABG. VANESSA CAROLINA CASTILLO VALLEJO

DIRECTORA DISTRITO OCCIDENTAL
SUBSECRETARIA DE TIERRAS Y REFORMA AGRARIA



CERTIFICO.-

Juan Marco Castro Miño
ABG. JUAN MARCO CASTRO MIÑO

SECRETARIO AD-HOC DISTRITO OCCIDENTAL
SUBSECRETARIA DE TIERRAS Y REFORMA AGRARIA

La presente providencia queda anotada en esta fecha en el Registro Catastral General de Tierras de
La Subsecretaría de Tierras y Reforma Agraria en el Folio No. 130 Tomo No. 213DO.
Guayaquil, 21-12-2015

CERTIFICO.-



Juan Marco Castro Miño
ABG. JUAN MARCO CASTRO MIÑO
SECRETARIO AD-HOC DISTRITO OCCIDENTAL
SUBSECRETARIA DE TIERRAS Y REFORMA AGRARIA

SECRETARIA DE TIERRAS
Y REFORMA AGRARIA


ELABORADO POR: KENNET MENDIETA VILLACRES



CIUDADANIA
ACEBO QUIMIS JORGE ISIDRO
MANABI/JIPIJAPA/JIPIJAPA
15 MAYO 195
002- 0550 0 646
MANABI/ JIPIJAPA
JIPIJAPA

1302360993-3

CUOTAS...
CASADO PEDRO FERNANDO FERNANDEZ
PRIMARIA CONDOMINIO
PEDRO ACEBO
EMILIANA QUIMIS
MANTA
20/06/2024

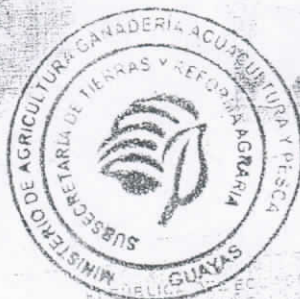

001

001-0038

NUMERO DE CERTIFICADO
ACEBO QUIMIS JORGE ISIDRO

1302360993

CEDULA

MANABI
PROVINCIA
MANTA

CIRCUNSCRIPCION
MANTA
PERROQUERA

1
2
20NA

CANTON

Presidencia de la Junta



REPÚBLICA DEL ECUADOR
DIRECCIÓN GENERAL DE REGISTRO CIVIL
IDENTIFICACIÓN Y CIRCULACIÓN

CÉDULA DE
CIUDADANÍA
APELLIDOS Y NOMBRES
CEDENO PAZMIÑO
FANNY MONSERRATE
LUGAR DE NACIMIENTO
MANABI
MANTA

Nº 130329827-5

FECHA DE NACIMIENTO 1981-10-20
NACIONALIDAD ECUATORIANA
SEXO F
ESTADO CIVIL CASADO
JORGE ISIDRO
ACEBO QUMIS

INSTRUCCIÓN
BÁSICA

PROFESIÓN / OCUPACIÓN
MODISTA

APELLIDOS Y NOMBRES DEL PADRE
CEDENO GARCIA AGUSTIN
APELLIDOS Y NOMBRES DE LA MADRE
PAZMIÑO SOTO FLOR MARIA
LUGAR Y FECHA DE EXPEDICIÓN
MANTA
2015-05-27
FECHA DE EXPIRACIÓN
2025-05-27



[Signature]
DIRECTOR GENERAL

[Signature]
FIRMA DEL COTULADO



REPÚBLICA DEL ECUADOR
CERTIFICADO DE VOTACIÓN

ELECCIONES 23 DE FEBRERO DEL 2014
130329827-5 022-0272

CEDENO PAZMIÑO FANNY MONSERRATE

MANABI

MANTA

MANTA

MANTA - PEDRO FERMIN

DUPLICADO UED:0


DELEGACIÓN PROVINCIAL DE MANABI - 003059

4416378

28/05/2015 12:16:30



CONVENIO INTERINSTITUCIONAL
GAD - MANTA - MAGAP
SUBSECRETARIA DE TIERRAS
Y REFORMA AGRARIA

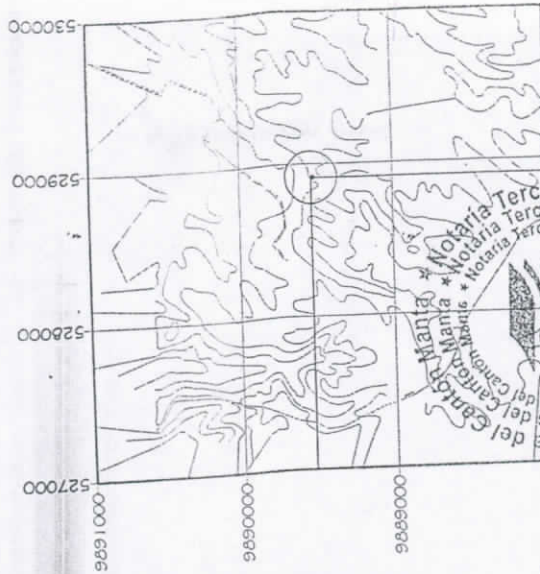

PROVINCIA:	CANTÓN:	PARROQUIA:	SECTOR:*
MANABÍ	MANA	MANA	LA REVANCHIA POPULAR

NOMBRE DEL POSESIONARIO:

ACEBO QUIMÍS JORGE ISIDRO
CEDENO PAZMIÑO FANNY MONSERRATE

MÉDICO RESPONSABLE: N * **REVISADO Y APROBADO:**

13 / 08 / 2015

DATA TOPOGRÁFICA: 1978

MANTA
CÓDIGO: CT-MIN-E4-3491-II

ESCALA:

1:250

FORMATO DE POSICIONAMIENTO UTM
DATUM DEL MAPA WGS - 84
ZONA 17 - SUR

ARQ.GUSTAVO JAVIER CEDIÑO VÉLEZ
REG. SENESCYT 1016-12-1154942

SECRETARÍA DE TIERRAS Y REFORMA AGRARIA

INFORME DE LINDEROS

PROVIA	CANTÓN: MANTA	PARROQUIA: MANTA	SECTOR: LA REVANCHA POPULAR
FIRMA DEL POSESIONARIO:			

ACEBO QUIMIS JORGE ISIDRO
C.I. 130236099-3

CEDENO PAZMINO FANNY MONSERRATE
C.I. 130329827-5

CUADRO DE DATOS

VÉRTICE	COORD. PLANAS UTM, WGS-84			VÉRTICE		RUMBO	COLINDANTE
	ESTE	NORTE		DESDE	HASTA		
P01	528912.6	9889528.2		P01	P02	S 47°42'2" E	MOGRONEDA CARCEMO PEDRO
P02	528923.7	9889518.1		P02	P03	SIGUIENDO SU TRAZADO	CALLE PÚBLICA SN
P03	528914.5	9889507.2		P03	P04	S 47°42'2" O	LOOR MEREL MARÍA EUGENIA
P04	528903.4	9889517.3		P04	P01	N 40°9'56" E	MEREL PACHAY MARÍA CAROLINA

DESCRIPCIÓN DE LINDEROS

COLINDANTE NORTE:

Del P01 - P02 con una distancia de 15.0 m, RUMBO - S 47°42'2" E, con MOGRONEDA CARCEMO PEDRO.

COLINDANTE SUR:

Del P03 - P04 con una distancia de 15.0 m, RUMBO - S 47°42'2" O, con LOOR MEREL MARÍA EUGENIA.

COLINDANTE ESTE:

Del P02 - P03 con una distancia de 14.3 m, SIGUIENDO SU TRAZADO, con CALLE PÚBLICA SN.

COLINDANTE OESTE:

Del P04 - P01 con una distancia de 14.3 m, RUMBO - N 40°9'56" E, con MEREL PACHAY MARÍA CAROLINA.



TECNICO RESPONSABLE:

ARQ. GUSTAVO JAVIER CEDENO VÉLEZ
REG. SENESCYT 1016-12-1150942

SUBSECRETARÍA DE TIERRAS Y REFORMA AGRARIA

C-M-JOZ,
sustentado
de la
y en
n su parte
Director
rotocolizada en
almente se deja
a no se encuentra
cación de que dio
Registro; y, b)
rtamento de

REDACTED MANTA E.P.
George B. M.

Copyright

CROQUIS

