
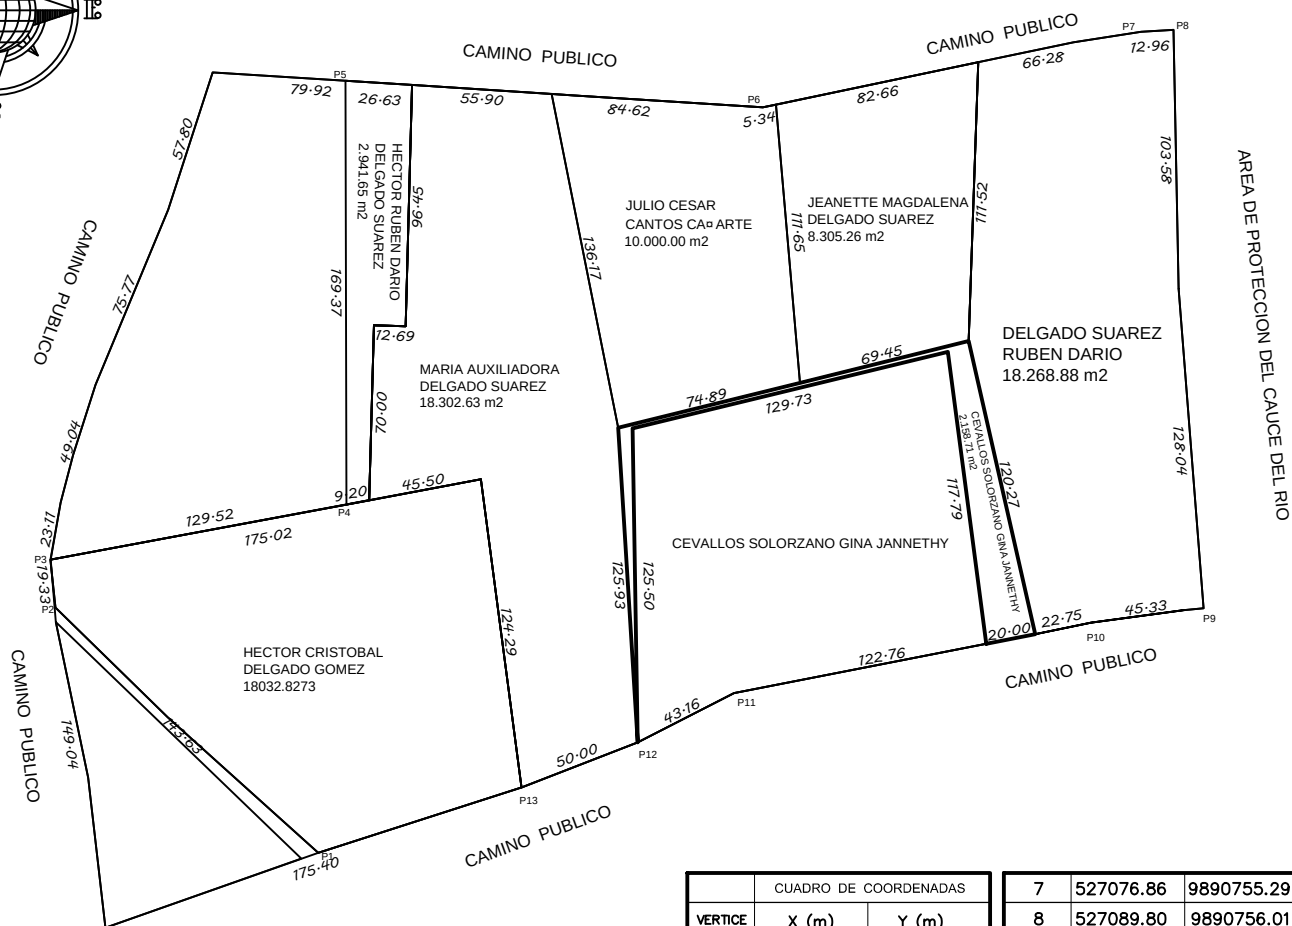


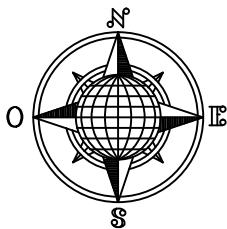

Datum : WGS 84
Zona : 17 Sur
Especificaciones tecnicas:
Formato de posicion: UTM

CUADRO DE COORDENADAS		
VERTICE	X (m)	Y (m)
1	526747.80	9890427.06
2	526642.80	9890525.06
3	526640.84	9890544.29
4	526759.14	9890566.26
5	526758.76	9890735.68
6	526925.58	9890725.06

7	527076.86	9890755.29
8	527089.80	9890756.01
9	527101.77	9890524.79
10	527056.80	9890519.06
11	526914.04	9890490.86
12	526875.62	9890471.21
13	526829.09	9890453.06

DETALLE	
AREA SEGUN ESCRITURAS A FAVOR DEL SR. HECTOR PEDRO DELGADO REYES	82.922.87 m2
AREA VENDIDA E INSCRITA A FAVOR DE SR. JULIO CESAR CANTOS CAPE ARTE.	10.000.00 m2
AREA VENDIDA E INSCRITA A FAVOR DE SR. HECTOR CRISTOBAL DELGADO SUAREZ.	22.945.74 m2
AREA VENDIDA E INSCRITA A FAVOR DE SRA. MARIA AUXILIADORA DELGADO SUAREZ.	18.302.63 m2
AREA VENDIDA E INSCRITA A FAVOR DE SR. HECTOR RUBEN DARIO DELGADO SUAREZ.	18.268.88 m2
AREA VENDIDA E INSCRITA A FAVOR DE SR. HECTOR RUBEN DARIO DELGADO SUAREZ.	2.941.65 m2
AREA VENDIDA E INSCRITA A FAVOR DE SRA. JEANETTE MAGDALENA DELGADO SUAREZ.	8.305.26 m2
AREA A DESMEMBRAR A FAVOR DE CEVALLOS SOLORZANO GINA JANNETHY.	2.158.71 m2



UBICACION
" LOTE N°02 DE TERRENO UBICADO EN LA VIA SAN JUAN DE MANTA DE LA PARROQUIA MANTA DEL CANTON MANTA"

PROPIEDAD :

HEREDEROS DEL SR. HECTOR PEDRO DELGADO REYES.

CONTIENE :

LEVANTAMIENTO PLANIMETRICO
DE SUBDIVISION DE TERRENO

PROPIETARIO :

HEREDEROS DELGADO

PROYECTO :

ARQ. ANGEL HIDALGO LOPEZ
REG. PROF. M-815

ESCALA

1 : 3000

CLAVE CATASTRAL :

5-03-05-34-000

LAMINA :

01 / 01

ESCALA :

INDICADAS

FECHA :

FEBRERO - 2022

FORMATO :

A4

DIBUJO :

OFICINA TECNICA