


Planimetria Mz. B1

Esc. 1:500

15,10 M2

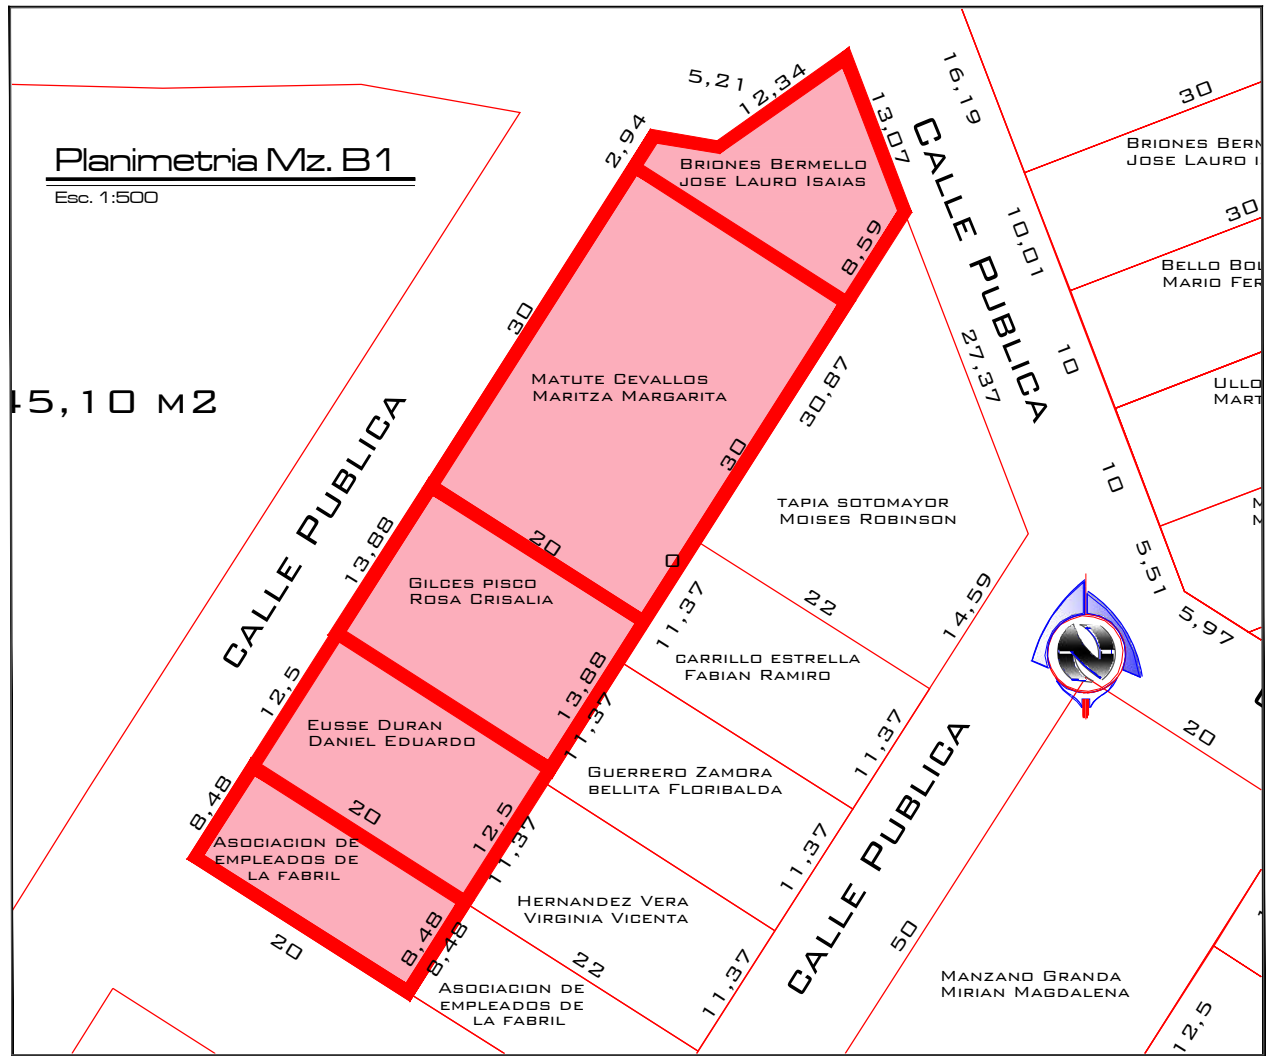

MANZANA B1	GILGES PISCO ROSA CRISALIA
AREA	277.57
FRENTE (ML)	CALLE PUBLICA CON 13,88 M.
POSTERIOR (ML)	CON GUERRERO ZAMORA BELLITA FLORIBALDA Y CARRILLO ESTRELLA FABIAN RAMIRO, EN 13,88 M.
LATERAL DER. (ML)	CON MATUTE CEVALLOS MARITZA MARGARITA, EN 20,00 M.
LATERAL IZQ. (ML)	CON EUSSE DURAN DANIEL EDUARDO, EN 20,00 M.


MANZANA B1	EUSSE DURAN DANIEL EDUARDO
AREA/M2	250.00
FRENTE (ML)	CALLE PUBLICA CON 12,50 M.
POSTERIOR (ML)	CON HERNANDEZ VERA VIRGINIA VICENTA Y GUERRERO ZAMORA BELLITA FLORIBALDA, EN 12,50 M.
LATERAL DER. (ML)	CON GILGES PISCO ROSA CRISALIA, EN 20,00 M.
LATERAL IZQ. (ML)	CON ASOCIACION DE EMPLEADOS DE LA FABRIL, EN 20,00 M.

MANZANA B1	MATUTE CEVALLOS MARITZA MARGARITA
AREA/M2	600.00
FRENTE (ML)	CALLE PUBLICA CON 30,00 M.
POSTERIOR (ML)	CON CARRILLO ESTRELLA FABIAN RAMIRO Y TAPIA SOTOMAYOR MOISES ROBINSON, EN 30,00 M.
LATERAL DER. (ML)	CON BRIONES BERMELLO JOSE LAURO ISAIAS, EN 20,00 M.
LATERAL IZQ. (ML)	CON GILGES PISCO ROSA CRISALIA, EN 20,00 M.

MANZANA B1	ASOCIACION DE EMPLEADOS DE LA FABRIL
AREA/M2	169.57
FRENTE (ML)	CALLE PUBLICA, EN 8,46 M.
POSTERIOR (ML)	ASOCIACION DE EMPLEADOS DE LA FABRIL, EN 8,46 M.
LATERAL DER. (ML)	CON EUSSE DURAN DANIEL EDUARDO, EN 20,00 M.
LATERAL IZQ. (ML)	CON CALLE PUBLICA, EN 20,00 M.

MANZANA B1	BRIONES BERMELLO JOSE LAURO ISAIAS
AREA/M2	200.00
FRENTE (ML)	CALLE PUBLICA CON 20,49 M.
POSTERIOR (ML)	CON TAPIA SOTOMAYOR MOISES ROBINSON, EN 8,59 M.
LATERAL DER. (ML)	CON CALLE PUBLICA, EN 20,00 M.
LATERAL IZQ. (ML)	CON MATUTE CEVALLOS MARITZA MARGARITA, EN 13,70 M.

Ubicacion

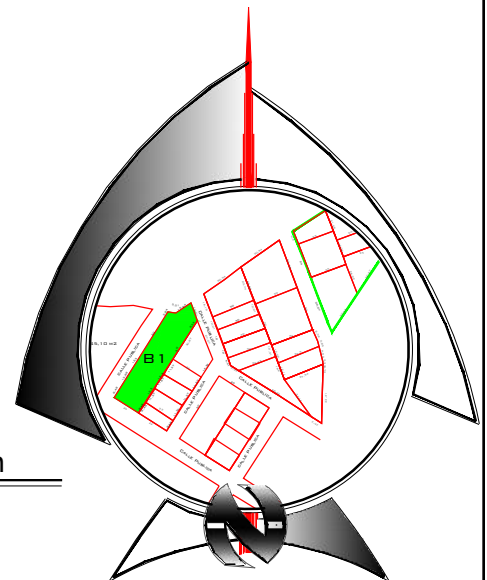

Proyecto:

DISTRIBUCION DE LOTES DE TERRENO ASO LA FABRIL.

Responsable:

Esteban Bonja Suarez
Ingeniero Civil,
Reg. Prof. # 01-17-3489
Reg. Senecyt # 1001-05-582285

CONTENIDO:

- Ubicacion Manzana B1
- Planimetria

FECHA:

5 de septiembre del 2017

ESCALA:

1:600

FORMATO:

0.21x0.297 (A4)

Dibujo



Firma responsable:

LAMINA

#

1