
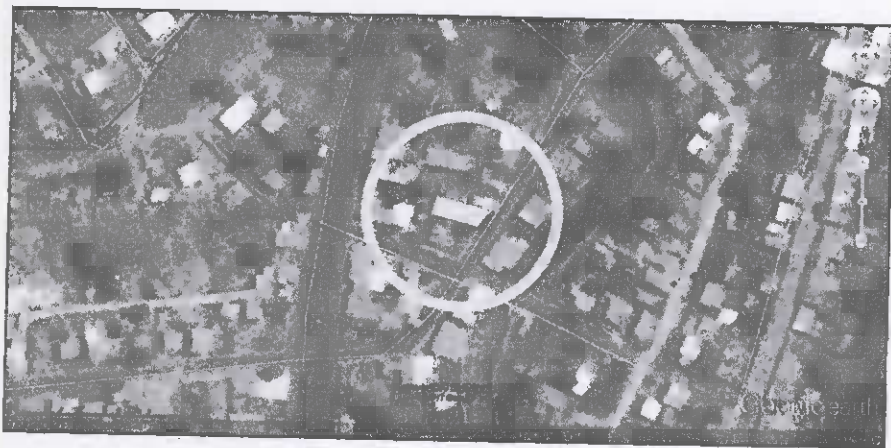


PUNTOS	COORDENADAS PSAD - 56		MEDIDAS Y LINDEROS DEL PREDIO
	X	Y	
1	532468.15	9891886.61	FRENTE: 7.40 M - CALLE PÚBLICA
2	532470.36	9891894.14	ATRÁS: 7.85 M - PLUA MERCEDES
3	532493.60	9891887.02	C. DERECHO: 22.20 M - TIGUA PINCAY NESTOR
4	532489.58	9891880.81	C. IZQUIERDO: 24.30 M - HUERTA HERÁCLITO
			ÁREA TOTAL: 173.58 M2

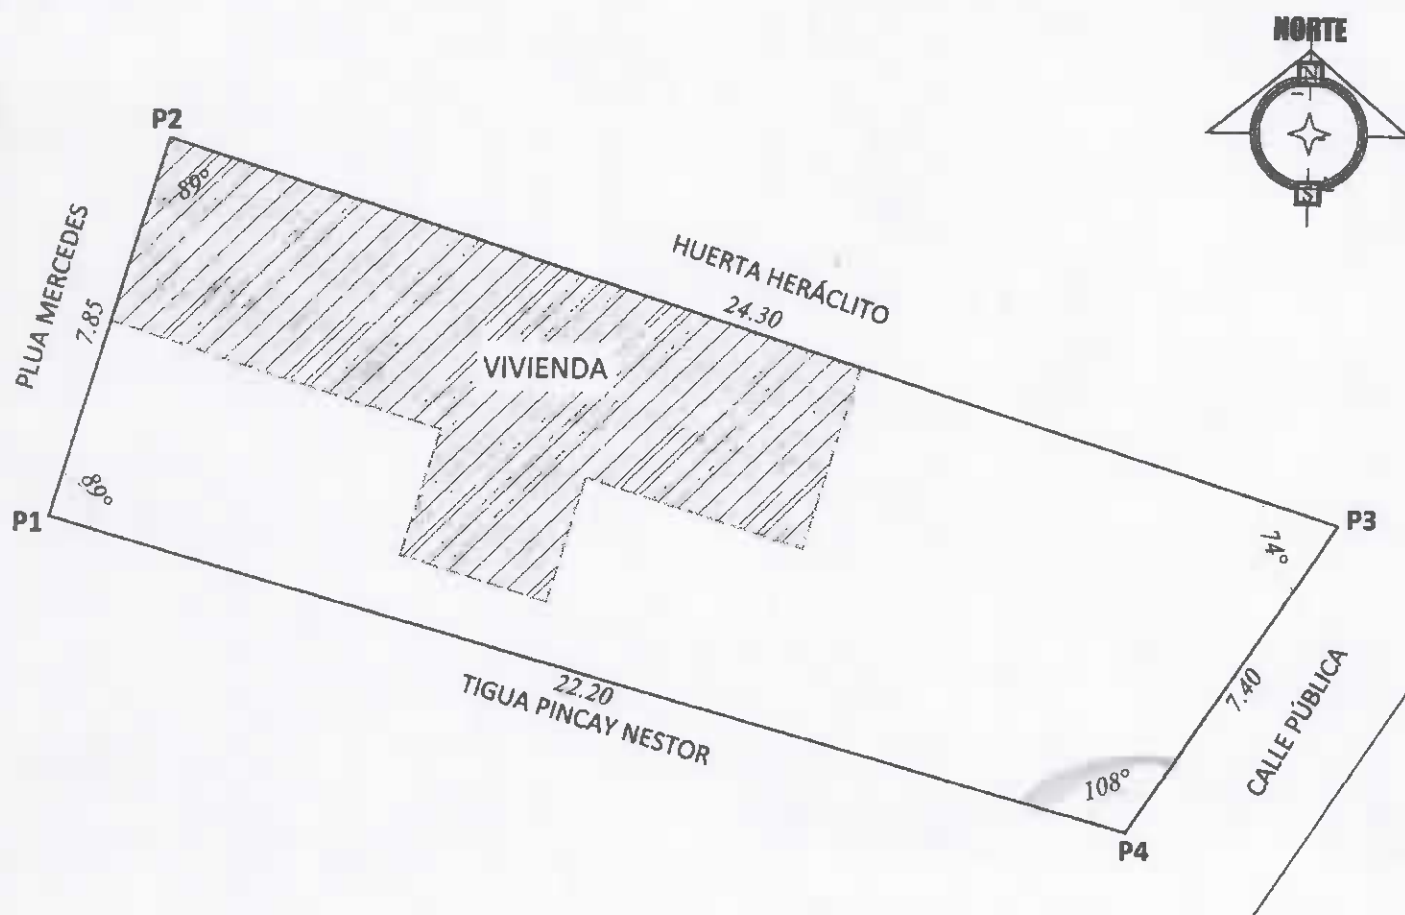

IMPLANTACIÓN GENERAL
Escala ————— 1:150

UBICACIÓN GEOGRÁFICA
Escala ————— Referencial

[Firma]
ARQ. PEDRO RÍOS BORRERO.
Responsabilidad Técnica

[Firma]
ARQ. JUVENAL ZAMBRANO
Director de Planificación y Ordenamiento Territorial



LEGALIZACIÓN DE TIERRAS	
PARROQUIA "ELOY ALFARO"	
IDENTIFICACIÓN PREDIAL	
SOLICITANTE: REYES MERO MIRIAN YANETH	
CÉDULA DE IDENTIDAD N°: 130758751-7	CLAVE CATASTRAL N°:
BARRIO: ELOY ALFARO	SECTOR: 2 DE AGOSTO
MANZANA N°: 51	LOTE N°: 3-A
FECHA DE EMISIÓN DE INFORME: ENERO 2018	TIEMPO DE POSESIÓN: MÁS DE 25 AÑOS
CARACTERÍSTICAS DE LA VIVIENDA: CONSTRUCCIÓN DE HORMIGÓN Y CUBIERTA DE ZINC	
CALIDAD DE LA VIVIENDA: REGULAR	
ÁREA DE CONSTRUCCIÓN: 63.00 M2	

GOBIERNO AUTÓNOMO DESCENTRALIZADO MUNICIPAL DEL CANTON MANTA

DEPARTAMENTO DE PLANIFICACIÓN Y ORDENAMIENTO TERRITORIAL

FECHA: ENFRO DEL 2018

CLAVE CATASTRAL:

NOMBRES: MIRIAN YANETH

CUS:

APELLIDOS: REYES MERO

COS:

OCCUPACION: QUEHACER DOMESTICOS

CEDULA N°: 130758751-7

Area: 173,58 m2

UBICACION: ELOY ALFARO - 2 DE AGOSTO

Manzana N°: 51

Lote N°: 3-A

Vivienda: 63,00 m2

PARROQUIA ELOY ALFARO

SERVICIOS		CALIDAD		USO ACTIVIDAD		POSESION		TOPOGRAFIA	
								PLANA	
AGUA POT.	X	HORMIGON:	X	VIVIENDA:	X	AÑOS	25	IRREGULAR	X
LUZ ELECT.	X	MIXTA:		INDUSTRIAL:		Ocup. PROPIET.	X	NIVEL DE RIESGO	
ALCANT. SANIT.	X	CAÑA:		COMERCIAL:		ALQUILADO:		MEDIO	
ALCANT. PLUV.		SS.HH:		DESOCUPADO:		DES HABITADA:		BAJO	X
PAVIMENT:		LETRINA:		OTROS:		CERRADA:			

LINDEROS:

FRENTE: 7.40 M - CALLE PÚBLICA

ATRÁS: 7.85 M - PLUA MERCEDES

COST. DERECHO: 22.20 M - TIGUA PINCAY NESTOR

COST. IZQUIERDO: 24.30 M - HUERTA HERACLITO

RECOMENDACIONES: CONSTRUCCIÓN DE HORMIGON Y CUBIERTA DE ZINC

Encuestador: ARO. PEDRO R. ROS BORRERO

00# 3135913



MUNICIPIO DE MANTA
CATASTRO URBANO

FICHA CATASTRAL PARA INMUEBLES QUE NO
ESTAN BAJO EL REGIMEN DE PROPIEDAD HORIZONTAL

Teléfono: _____
F-mail: _____

IDENTIFICACION Y DATOS DE LOCALIZACION

ESTADO CIVIL	☐ NO ☐ SI	REFERENCIA AL SISTEMA CARTOGRAFICO
CLASE CATASTRAL	☐ 1 ☐ 2 Paroquia <i>San Antonio</i> Calle <i>2 de Agosto</i>
CLASE CATASTRAL	☐ 1 ☐ 2 51 3-A

DATOS DEL LOTE

1. AREA TOTAL	☐ 1 ☐ 2 ☐ 3 2. AREA CONSTRUIDA	☐ 1 ☐ 2 ☐ 3 
3. AREA TOTAL	☐ 1 ☐ 2 ☐ 3 12. AREA CONSTRUIDA	☐ 1 ☐ 2 ☐ 3 ☐ 4 ☐ 5 ☐ 6 ☐ 7 ☐ 8 ☐ 9 ☐ 10 ☐ 11 ☐ 12 ☐ 13 ☐ 14 ☐ 15 ☐ 16 ☐ 1

1. ☒ CONDOMINIO
2. ☐ HIPOTECA INDIVIDUAL
3. ☐ VEREDAS PROPIETARIOS

1. ☒ EN ARRENDAMIENTO
2. ☐ EN ARRENDAMIENTO PARCIAL
3. ☐ EN ARRENDAMIENTO TOTAL
4. ☐ OTROS

DATOS DEL PROPIETARIO

1. NOMBRE: Bad-Hanla Reyes Mira Yanez

2. DNI: 730758851-2

3. DIRECCION:

4. TELEFONO:

5. CORREO ELECTRONICO:

DATOS DE LA CONSTRUCCION (SOLO BLOQUES TERMINADOS)									
MATERIALES					INDICADORES GENERALES				
1	2	3	4	5	6	7	8	9	10
1.1	63.0	☒	☒	☒	☒	☒	☒	☒	1994
1.2									
1.3									
1.4									
1.5									
1.6									
1.7									
1.8									
1.9									
1.10									
1.11									
1.100									

1. NOMBRE DEL PROYECTO:

2. DIRECCION DEL PROYECTO:

3. FECHA DE INICIO:

4. FECHA DE TERMINACION:

5. VALOR DEL PROYECTO:

6. VALOR DE LA CONSTRUCCION:

7. VALOR DE LOS MATERIALES:

8. VALOR DE LA MANO DE OBRA:

9. VALOR DE LOS GASTOS GENERALES:

10. VALOR DE LOS GASTOS DE FINANCIAMIENTO:

11. VALOR DE LOS GASTOS DE OTROS:

12. VALOR TOTAL: