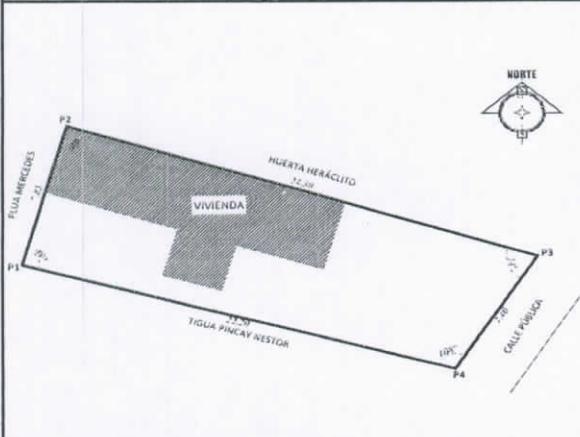
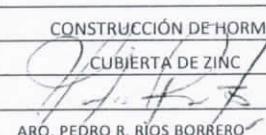


3135913


GOBIERNO AUTÓNOMO DESCENTRALIZADO MUNICIPAL DEL CANTON MANTA									
DEPARTAMENTO DE PLANIFICACIÓN Y ORDENAMIENTO TERRITORIAL									
FECHA:		ENERO DEL 2018			CLAVE CATASTRAL				
NOMBRES:		MIRIAN YANETH							
APELLIDOS:		REYES MERO			CUS:			COS:	
OCUPACION:		QUEHACER. DOMESTICOS			CEDULA N°: 130758751-7			Areas Lote: 173,58 m2	
UBICACIÓN:		ELOY ALFARO - 2 DE AGOSTO			Manzana N° 51			Lote N°: 3-A	
		PARROQUIA ELOY ALFARO						Vivienda: 63,00 m2	
SERVICIOS	CALIDAD	USO ACTIVIDAD	POSESIÓN	TOPOGRAFIA					
				PLANA	X				
AGUA POT. <input checked="" type="checkbox"/>	HORMIGON: <input checked="" type="checkbox"/>	VIVIENDA: <input checked="" type="checkbox"/>	AÑOS 25	IRREGULAR					
LUZ ELECT. <input checked="" type="checkbox"/>	MIXTA: <input type="checkbox"/>	INDUSTRIAL: <input type="checkbox"/>	OCUP. PROPIET. <input checked="" type="checkbox"/>	NIVEL DE RIESGO					
ALCANT. SANIT. <input checked="" type="checkbox"/>	CAÑA: <input type="checkbox"/>	COMERCIAL: <input type="checkbox"/>	ALQUILADO: <input type="checkbox"/>	MEDIO					
ALCANT. PLUV. <input type="checkbox"/>	SS.HH.: <input type="checkbox"/>	DESOCUPADO: <input type="checkbox"/>	DESHABITADA: <input type="checkbox"/>	BAJO	X				
PAVIMENT.: <input type="checkbox"/>	LETRINA: <input type="checkbox"/>	OTROS: <input type="checkbox"/>	CERRADA: <input type="checkbox"/>						
				LINDEROS:					
				FRENTE:				7.40 M - CALLE PÚBLICA	
				ATRÁS:				7.85 M - PLUA MERCEDES	
				COST. DERECHO				22.20 M - TIGUA PINCAY NESTOR	
				COST. IZQUIERDO				24.30 M - HUERTA HERÁCLITO	
				RECOMENDACIONES:				CONSTRUCCIÓN DE HORMIGÓN Y CUBIERTA DE ZINC	
				Encuestador:				 ARQ. PEDRO R. RÍOS BORRERO	

152629

CA OK

3135913

COORDENADAS PSAD - 56		MEDIDAS Y LINDEROS DEL PREDIO
X	Y	
532468.15	9891886.61	FRENTE: 7.40 M - CALLE PÚBLICA
532470.36	9891894.14	ATRÁS: 7.85 M - PLUA MERCEDES
532493.60	9891887.02	C. DERECHO: 22.20 M - TIGUA PINCAY NESTOR
532489.58	9891880.81	C. IZQUIERDO: 24.30 M - HUERTA HERÁCLITO
		ÁREA TOTAL: 173.58 M2

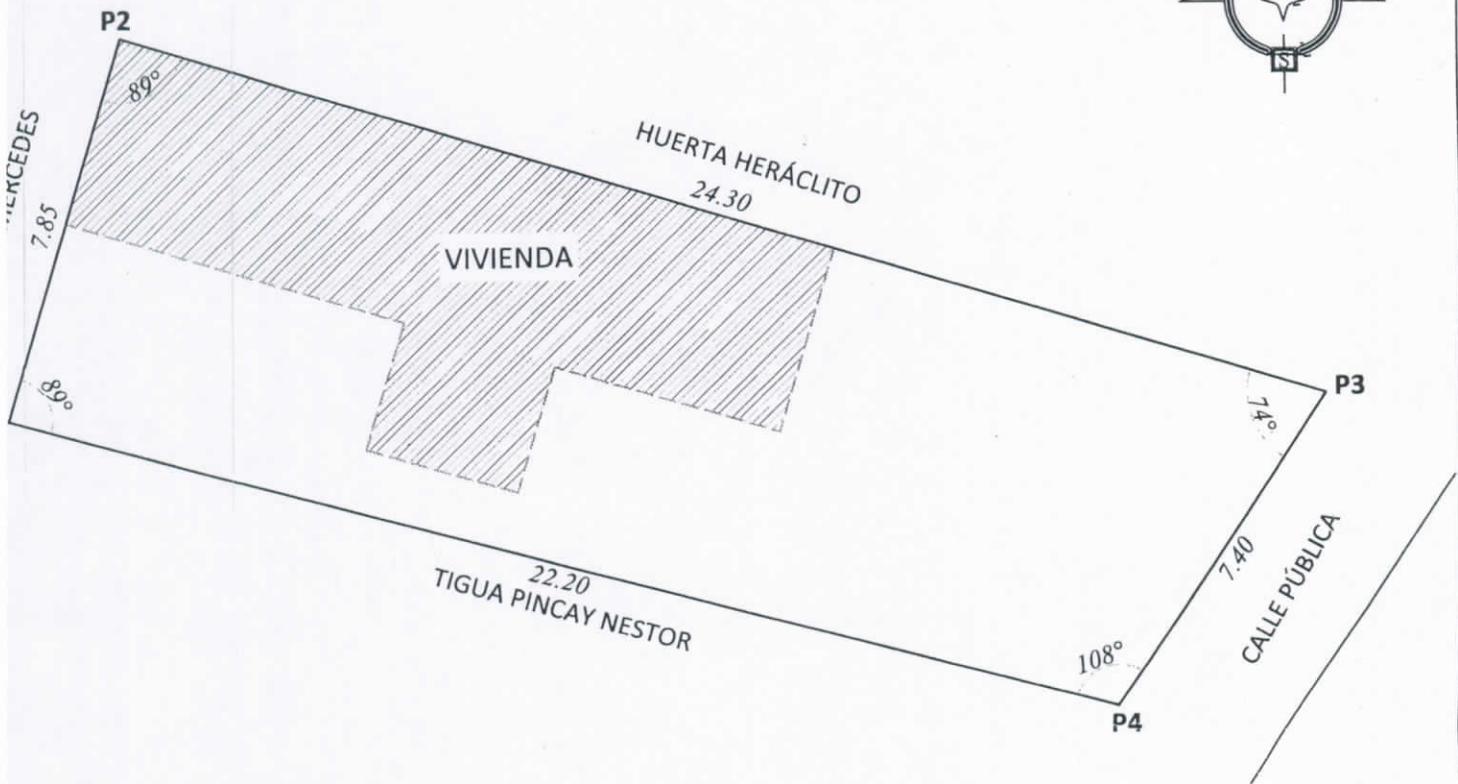

IMPLANTACIÓN GENERAL
Escala ----- 1:150

UBICACIÓN GEOGRÁFICA
Escala ----- Referencial

[Signature]
ARQ. PEDRO RÍOS BORRERO.
Responsabilidad Técnica

[Signature]
ARQ. JUVENAL ZAMBRANO
Director de Planificación y Ordenamiento Territorial



LEGALIZACIÓN DE TIERRAS PARROQUIA "ELOY ALFARO"	
IDENTIFICACIÓN PREDIAL	
SOLICITANTE: REYES MERO MIRIAN YANETH	
CÉDULA DE IDENTIDAD Nº: 130758751-7	CLAVE CATASTRAL Nº:
BARRIO: ELOY ALFARO	SECTOR: 2 DE AGOSTO
MANZANA Nº: 51	LOTE Nº: 3-A
FECHA DE EMISIÓN DE INFORME: ENERO 2018	TIEMPO DE POSESIÓN: MÁS DE 25 AÑOS
CARACTERÍSTICAS DE LA VIVIENDA: CONSTRUCCIÓN DE HORMIGÓN Y CUBIERTA DE ZINC	
CALIDAD DE LA VIVIENDA: REGULAR	
ÁREA DE CONSTRUCCIÓN: 63.00 M2	



Gobierno Autónomo Descentralizado
Municipal del Cantón Manta

COMPROBANTE DE PAGO

No. 49210

31/05/2018 14:28:40

CÓDIGO CATASTRAL	Area	AVALUO COMERCIAL	DIRECCIÓN		AÑO	CONTROL	TITULO N°
			3-13-59-13-000	173,58	\$ 5.507,43	B. 2 DE AGOSTO MZ-51 LOTE -3-A P, ELOY ALFARO	
IMPUESTOS, TASAS Y CONTRIBUCIONES ESP. DE MEJORAS							
NOMBRE O RAZÓN SOCIAL		C.C. / R.U.C.	CONCEPTO	VALOR PARCIAL	REBAJAS(-) RECARGOS(+)	VALOR A PAGAR	
GOBIERNO AUTONOMO DESCENTRALIZADO MUNICIPAL MANTA		1360000980001	Costa Judicial				
31/05/2018 14:28:32 ZAMORA LUCAS JOEL FABRICIO			Interes por Mora				
SALDO SUJETO A VARIACIÓN POR REGULACIONES DE LEY			MEJORAS 2011	\$ 0,58	(\$ 0,15)	\$ 0,43	
			MEJORAS 2012	\$ 0,72	(\$ 0,18)	\$ 0,54	
			MEJORAS 2013	\$ 2,55	(\$ 0,64)	\$ 1,91	
			MEJORAS 2014	\$ 2,70	(\$ 0,68)	\$ 2,02	
			MEJORAS 2015	\$ 1,31	(\$ 0,33)	\$ 0,98	
			MEJORAS 2016	\$ 0,09	(\$ 0,02)	\$ 0,07	
			MEJORAS 2017	\$ 2,47	(\$ 0,62)	\$ 1,85	
			MEJORAS HASTA 2010	\$ 11,64	(\$ 2,91)	\$ 8,73	
			TASA DE SEGURIDAD	\$ 0,55		\$ 0,55	
			TOTAL A PAGAR			\$ 17,08	
			VALOR PAGADO			\$ 17,08	
			SALDO			\$ 0,00	



Este documento está firmado electrónicamente.
Código de Verificación (CSV)
 T1142534490600
Puede verificar la validez de este documento electrónico ingresando al portal web www.manta.gob.ec opción Municipio en Línea opción Verificar Documentos Electrónicos o leyendo el código QR.

